


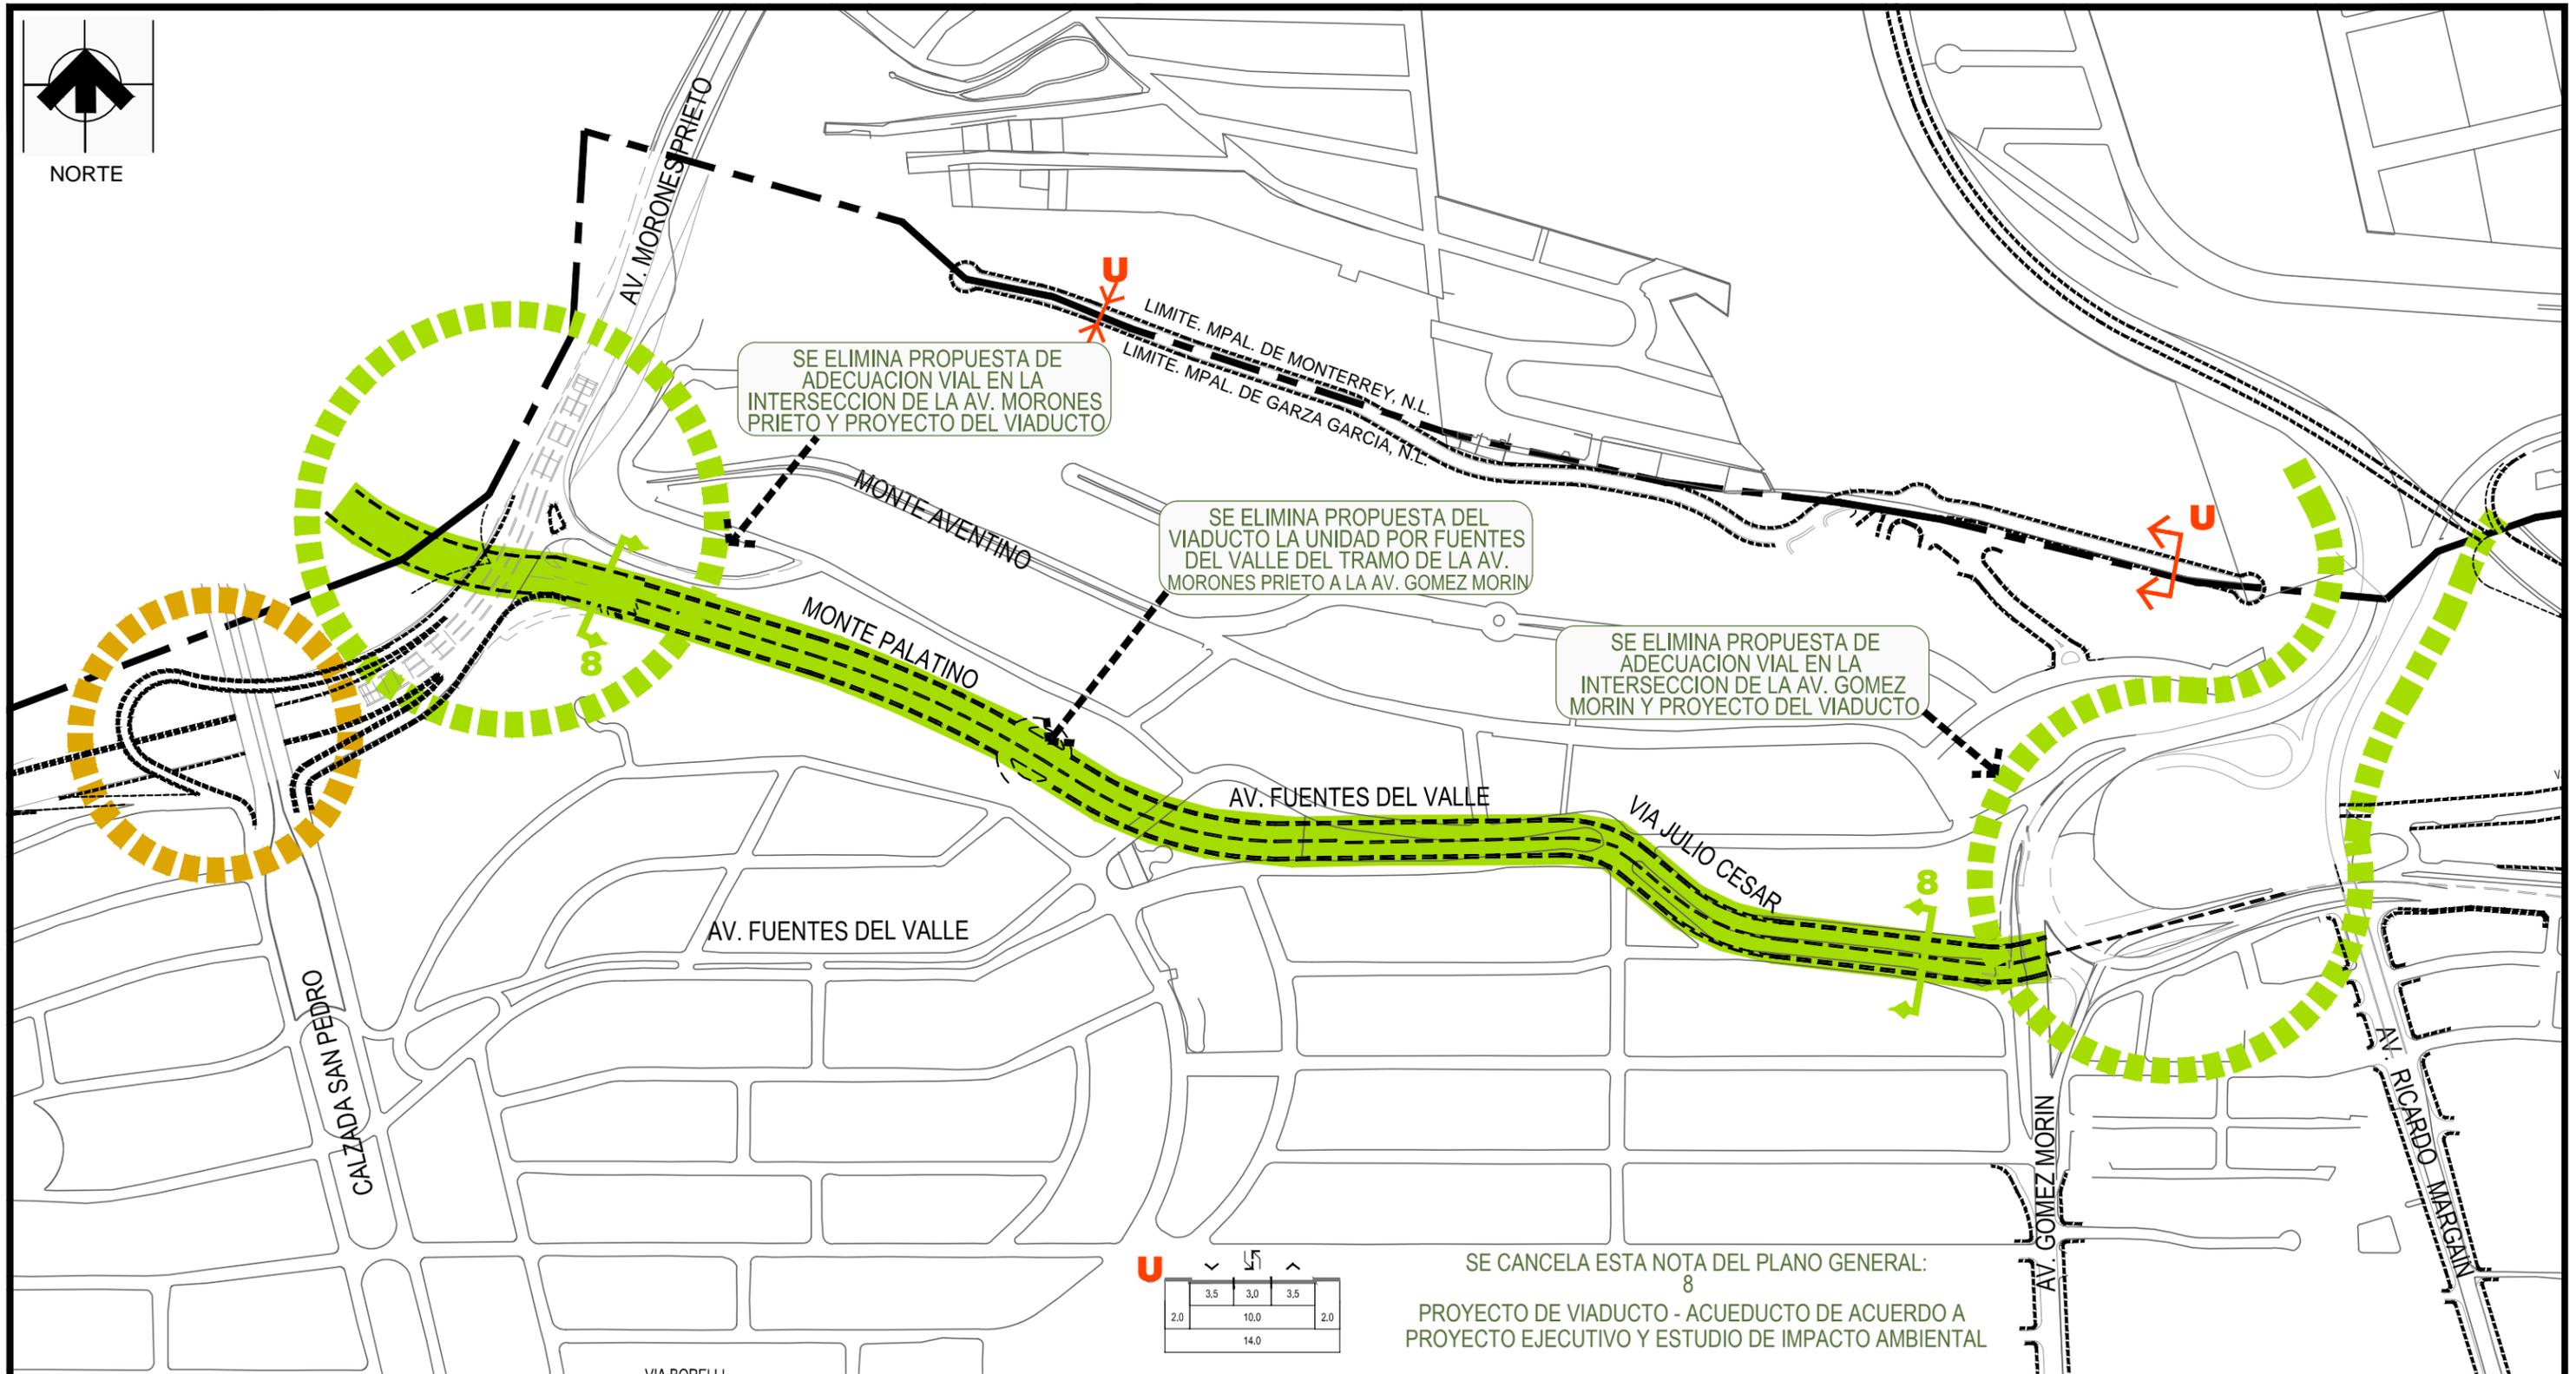

NORTE



PLAN DE DESARROLLO URBANO MUNICIPAL
 DE SAN PEDRO GARZA GARCIA, N.L. 2030
 ACTUALIZACIÓN 2016
 CANCELACIÓN DE LA PROPUESTA VIAL
 VIADUCTO DE LA UNIDAD (FUENTES DEL VALLE)

UBICACIÓN: AV. FUENTES DEL VALLE Y MONTE PALATINO (FUENTES DEL VALLE)
 PLANO: MOVILIDAD
 ESCALA: 1:5000 ACOTACIONES MTS.

PROYECTÓ: _____
 DIBUJÓ: F.G.R.
 REVISÓ: J.A.V.F.

PLANO No.

2/5

SAN PEDRO GARZA GARCÍA, N.L. OCTUBRE DEL 2016



2015-2018