




PROYECTO DE INTERCONEXION VIAL
AV. LAZARO CARDENAS - AV. GOMEZ MORIN - AV. MORONES PRIETO

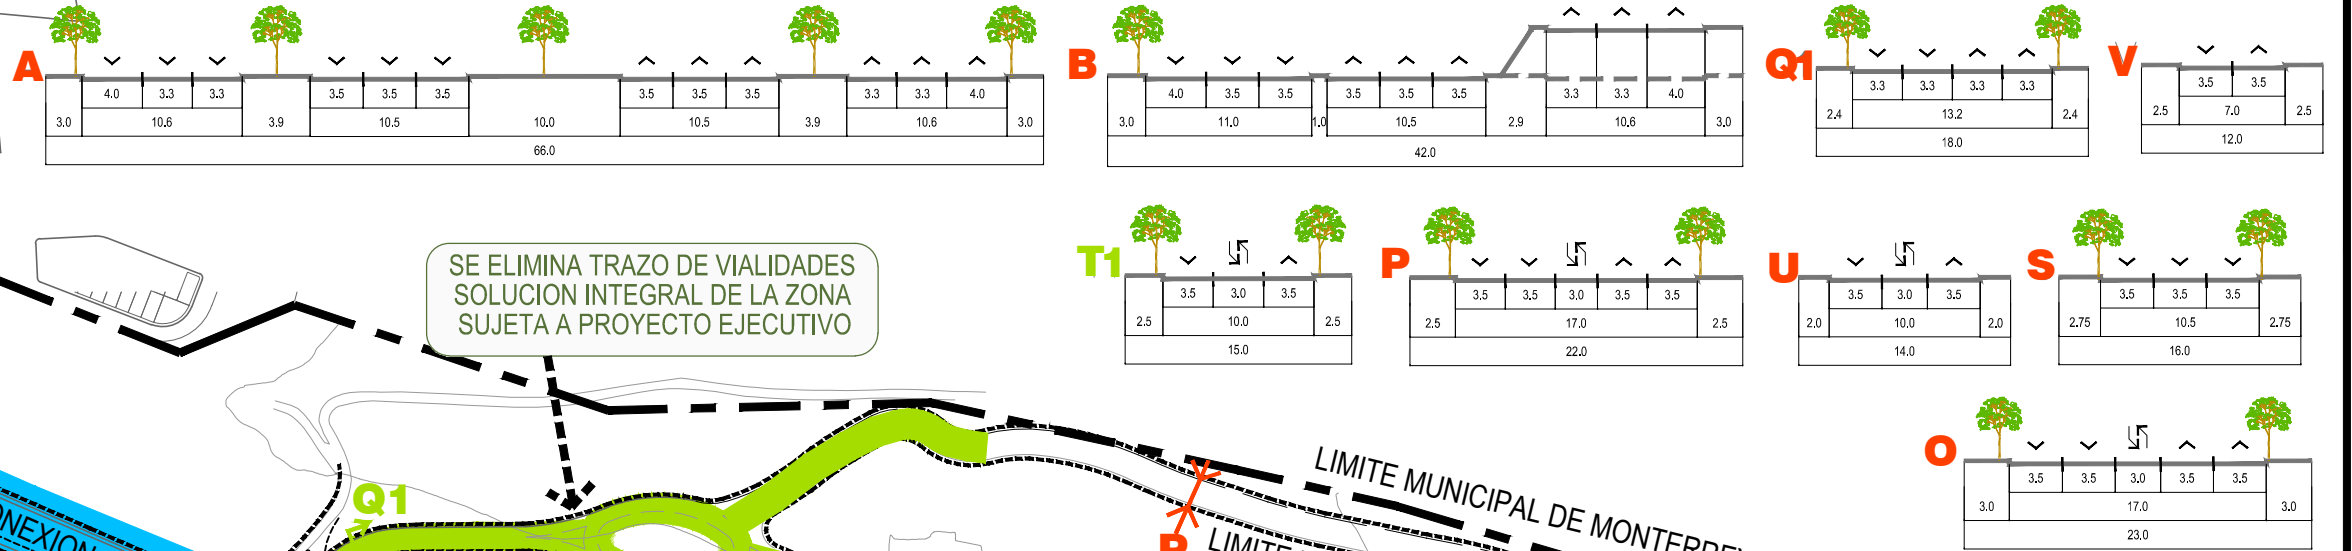


SE ELIMINA TRAZO DE VIALIDADES
SOLUCION INTEGRAL DE LA ZONA
SUJETA A PROYECTO EJECUTIVO

SE ELIMINA PROPUESTA DE
ADECUACION VIAL EN LA
INTERSECCION DE LA AV. GOMEZ
MORIN Y AV. LAZARO CARDENAS

SE ELIMINA TRAZO DE VIALIDADES
SOLUCION INTEGRAL DE LA ZONA
SUJETA A PROYECTO EJECUTIVO

Z2
PROLONGACIÓN AV. LÁZARO CÁRDENAS - GÓMEZ MORIN 40 MTS.

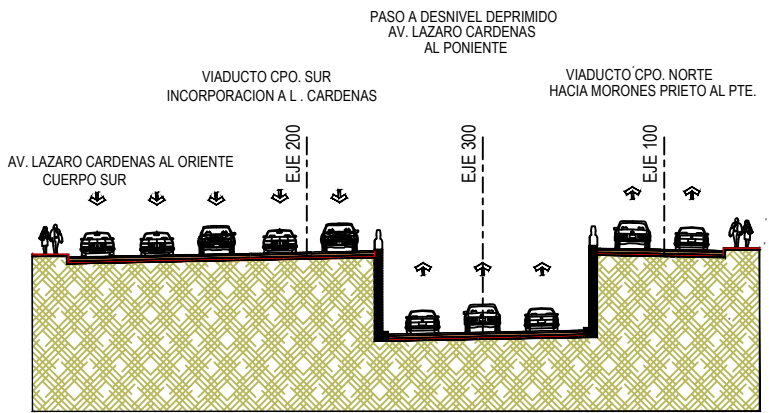

ILGM1
SECCION PROYECTO

PLAN DE DESARROLLO URBANO MUNICIPAL
DE SAN PEDRO GARZA GARCIA, N.L. 2030
ACTUALIZACIÓN 2016
PROYECTO INTERCONEXIÓN VIAL
AV. LAZARO CARDENAS - AV. GOMEZ MORIN - AV. MORONES PRIETO

SECRETARIA DE ORDENAMIENTO Y DESARROLLO URBANO - DIRECCION DE PLANEACIÓN URBANA

UBICACIÓN: ZONA DE LA LOMA LARGA
PLANO: MOVILIDAD
ESCALA: 1:5000 ACOTACIONES MTS.

PROYECTÓ:
DIBUJÓ: F.G.R.
REVISÓ: J.A.V.F.

PLANO No.

3/5



SAN PEDRO GARZA GARCÍA, N.L. OCTUBRE DEL 2016

