
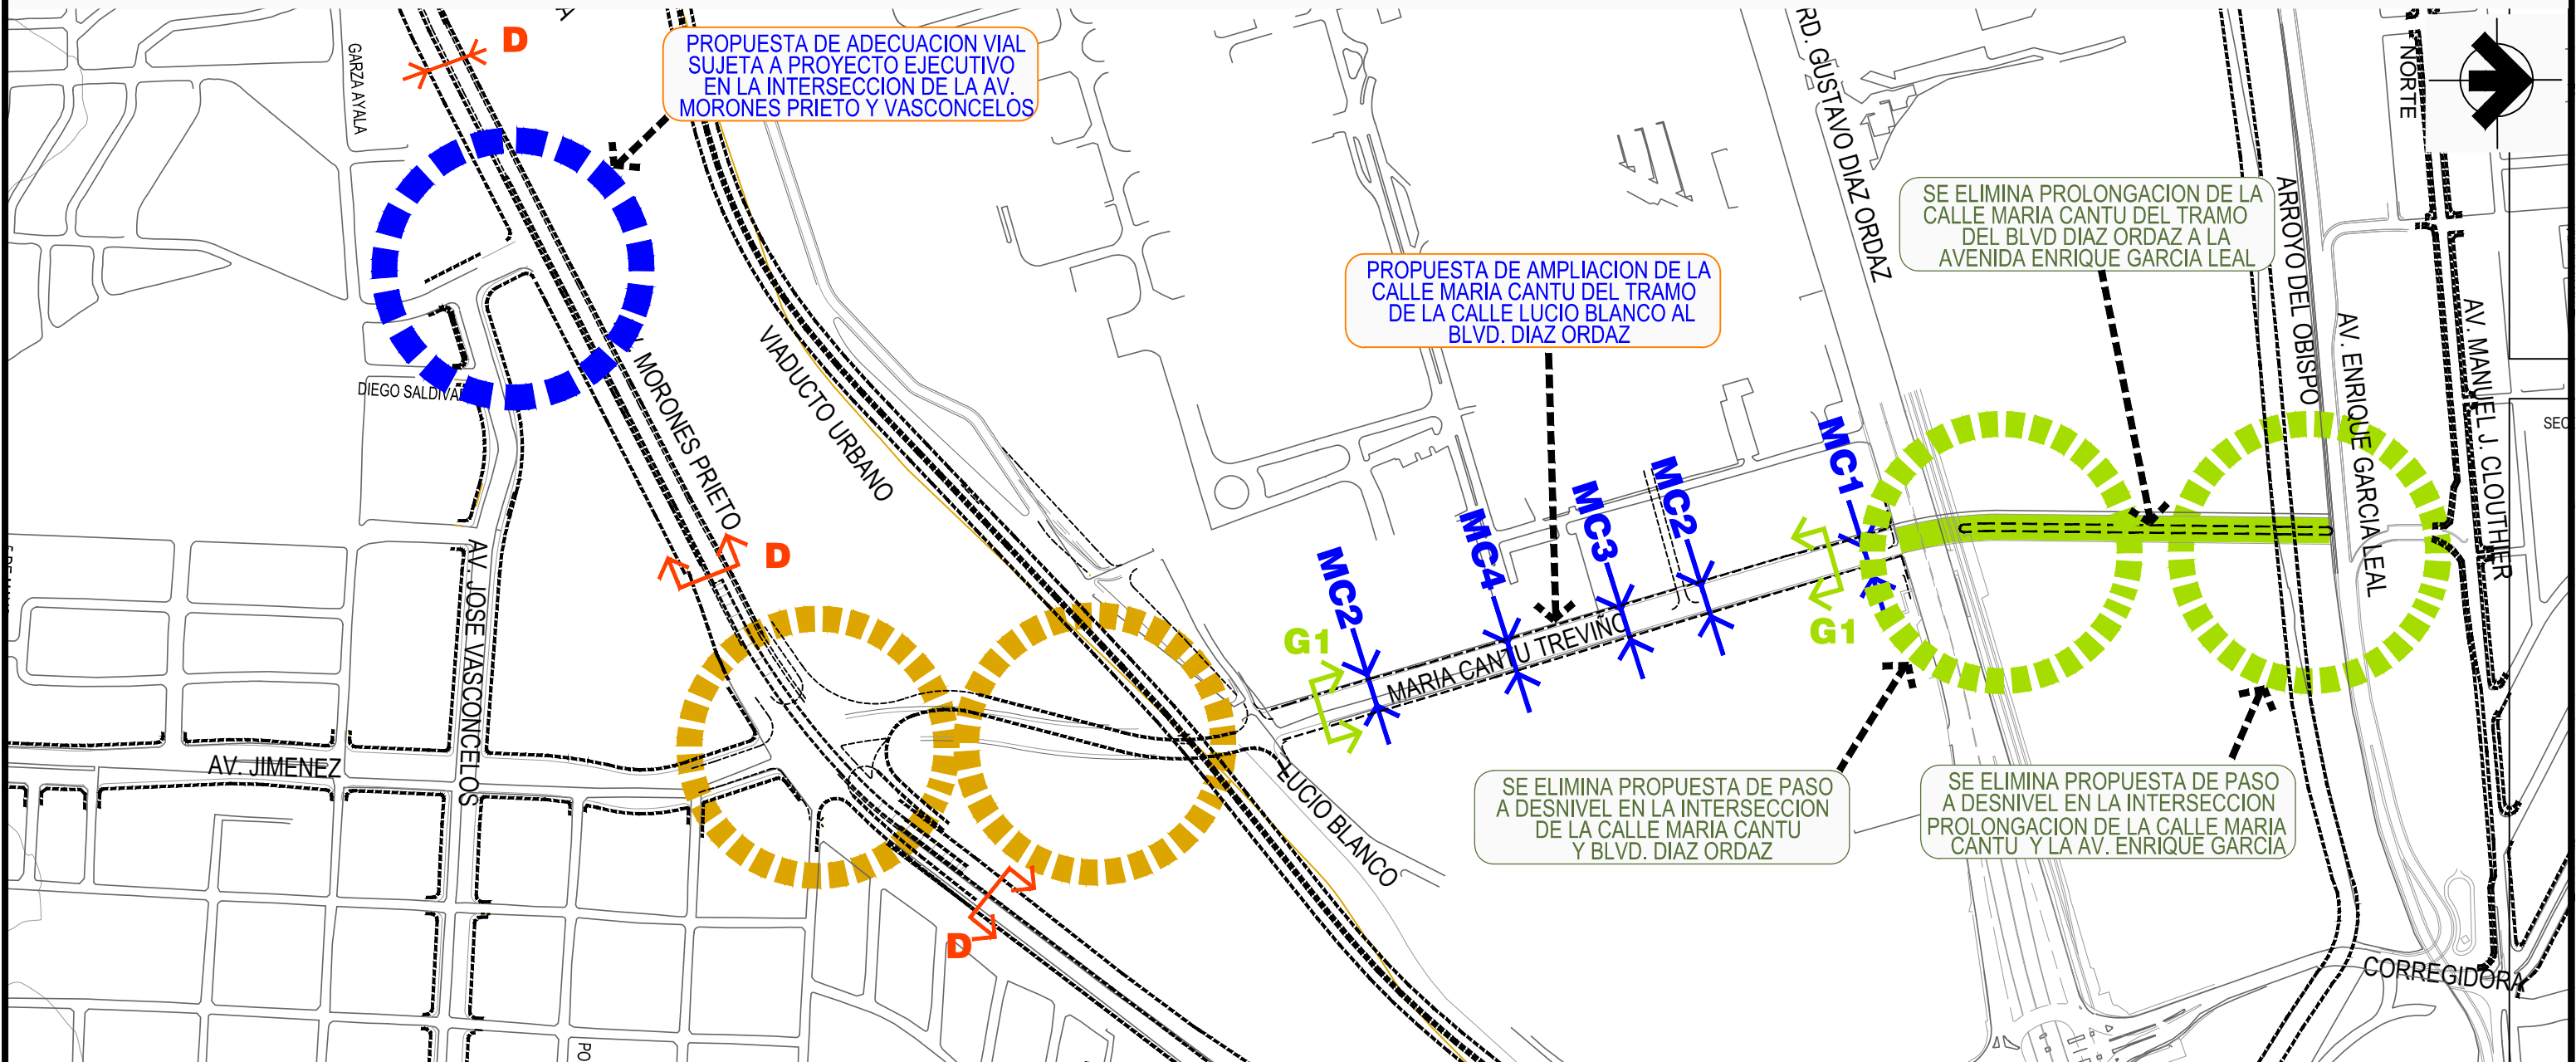
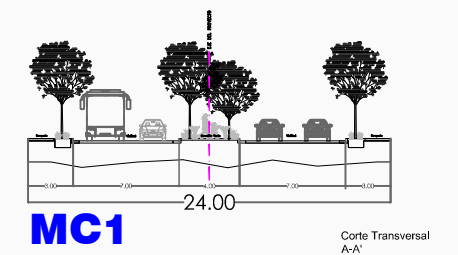
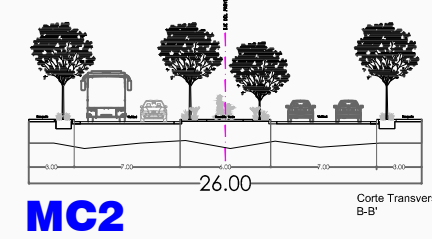
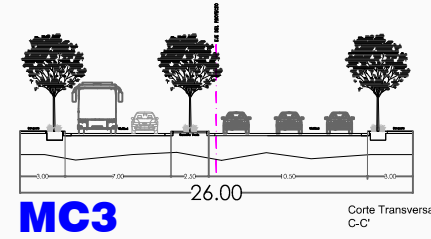
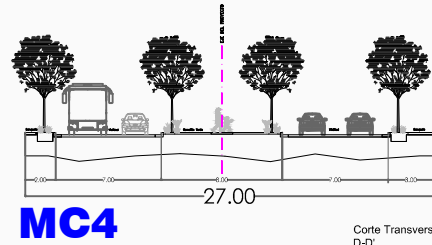
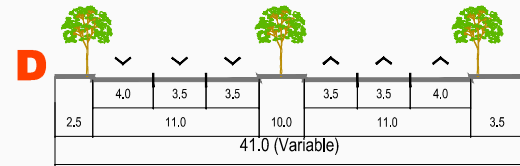


SECCIONES VIALES PROPUESTAS

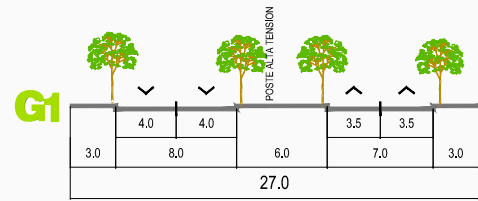

SECRETARIA DE ORDENAMIENTO Y DESARROLLO URBANO - DIRECCION DE PLANEACION URBANA
 PLAN DE DESARROLLO URBANO MUNICIPAL
 DE SAN PEDRO GARZA GARCIA, N.L. 2030
 ACTUALIZACION 2016
 PROYECTO VIAL
 AMPLIACION CALLE MARIA CANTU

UBICACION: CALLE MARIA CANTU DE JIMENEZ A DIAZ ORDAZ
 PLANO: MOVILIDAD
 ESCALA: 1:5000 ACOTACIONES MTS.

PROYECTO: _____
 DIBUJO: F.G.R.
 REVISO: J.A.V.F.

PLANO No. 4/5

