


Planos de Estrategia
E-1 Zonificación Primaria

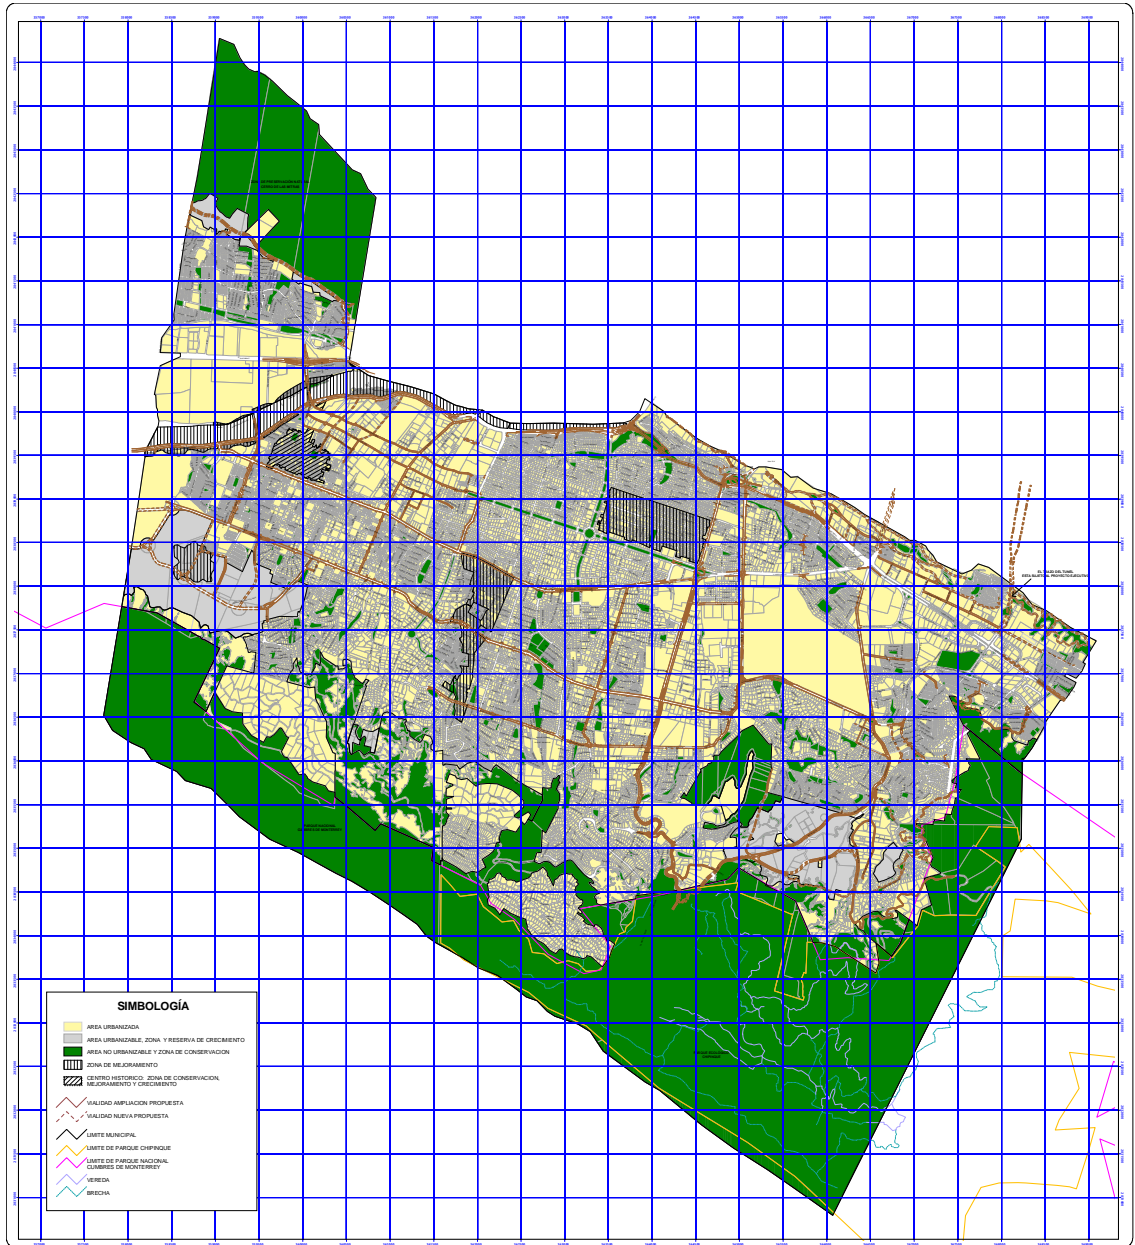

SIMBOLOGÍA

- AREA URBANIZADA
- AREA URBANIZABLE, ZONA Y RESERVA DE CRECIMIENTO
- AREA NO URBANIZABLE Y ZONA DE CONSERVACION
- ZONA DE MEJORAMIENTO
- CENTRO HISTORICO, ZONA DE CONSERVACION, RECONOCIMIENTO Y CRECIMIENTO
- SALIDAD AMPLIACION PROPUESTA
- SALIDAD NUEVA PROPUESTA
- LIMITE MUNICIPAL
- LIMITE DE PARQUE CHIRPAQUE
- LIMITE DE PARQUE NACIONAL SIMON DE MONTERREY
- VEREDA
- BRISCA



R. AYUNTAMIENTO SAN PEDRO GARZA GARCÍA, N.L.

CARTOGRAFÍA BASE :
VUELO FOTOGRAFETRICO CARTODATA NOVIEMBRE DEL 2002.
PROYECCION : UNIVERSAL TRANSVERSA DE MERCATOR
DATUM DE ORIGEN WGS84
ZONA G-14 NORTE
CUADRICULA UTM A CADA 500 m.

PLAN DE DESARROLLO URBANO MUNICIPAL 2024

ZONIFICACIÓN PRIMARIA

ESCALA : 1:15,000

FECHA :
OCTUBRE DEL 2008

No. De Plano
E-1