


Planos de Diagnóstico
D-1 Usos y Destinos del Suelo Actuales

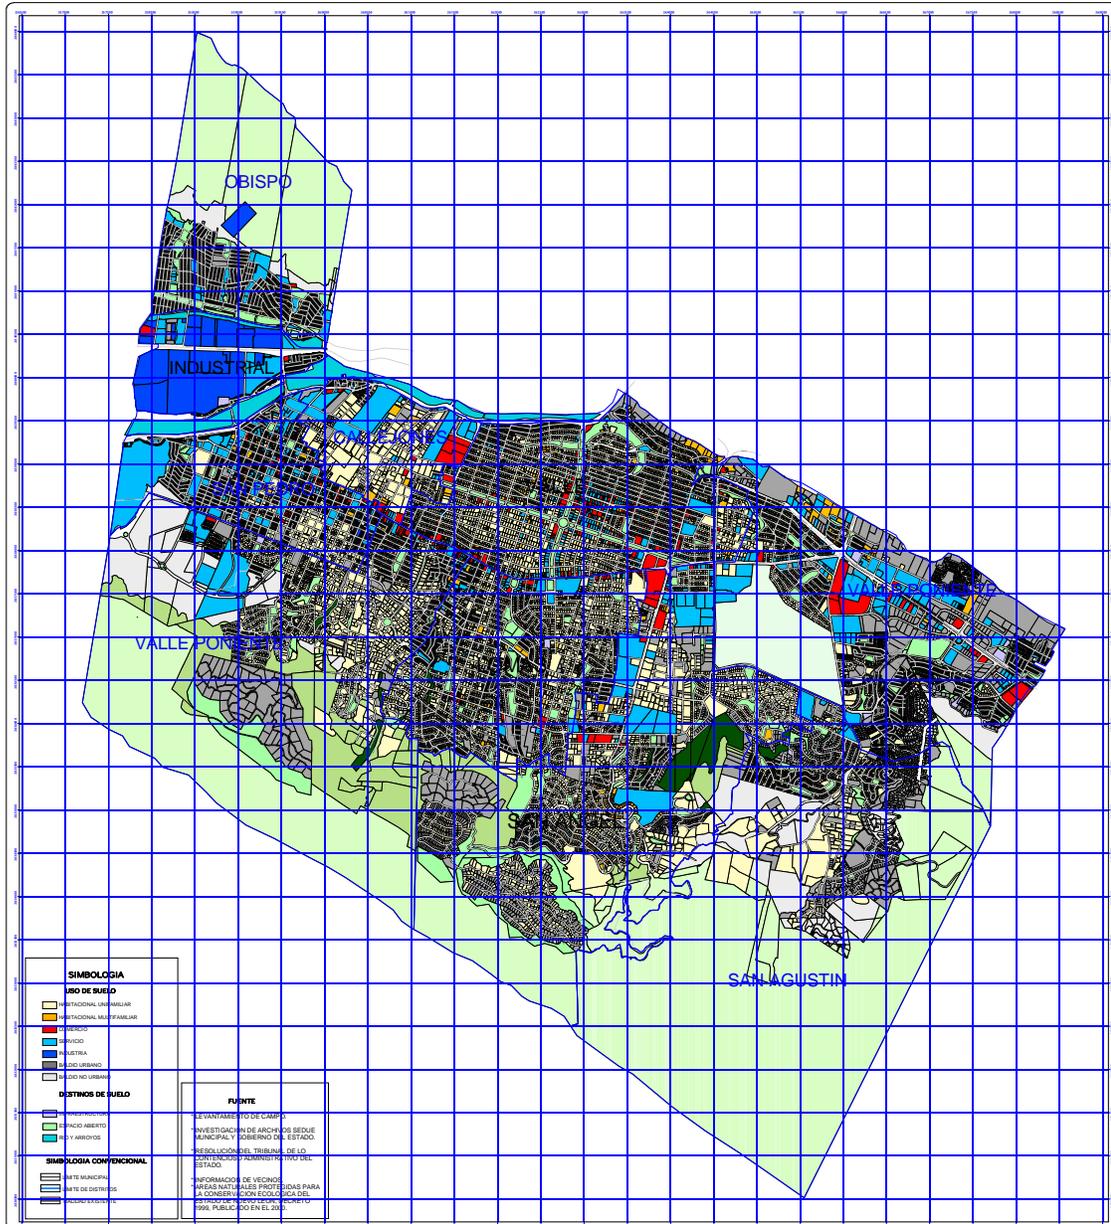


R. AYUNTAMIENTO SAN PEDRO GARZA GARCIA, N.L.

CARTOGRAFÍA BASE:
VUELO FOTOGRAMÉTRICO CARTODATA NOVIEMBRE DEL 2002
PROYECCIÓN: UNIVERSAL TRANSVERSA DE MERCATOR
DATUM DE ORIGEN WGS84
ZONA G-14 NORTE
CUADRÍCULA UTM A CADA 500 m.

PLAN DE DESARROLLO URBANO MUNICIPAL 2024

USOS Y DESTINOS DEL SUELO ACTUALES

ESCALA: 1:15,000

FECHA: OCTUBRE DEL 2008

No. DE PLANO
D-1

