


E-3 Movilidad Urbana Estructura Vial Propuesta

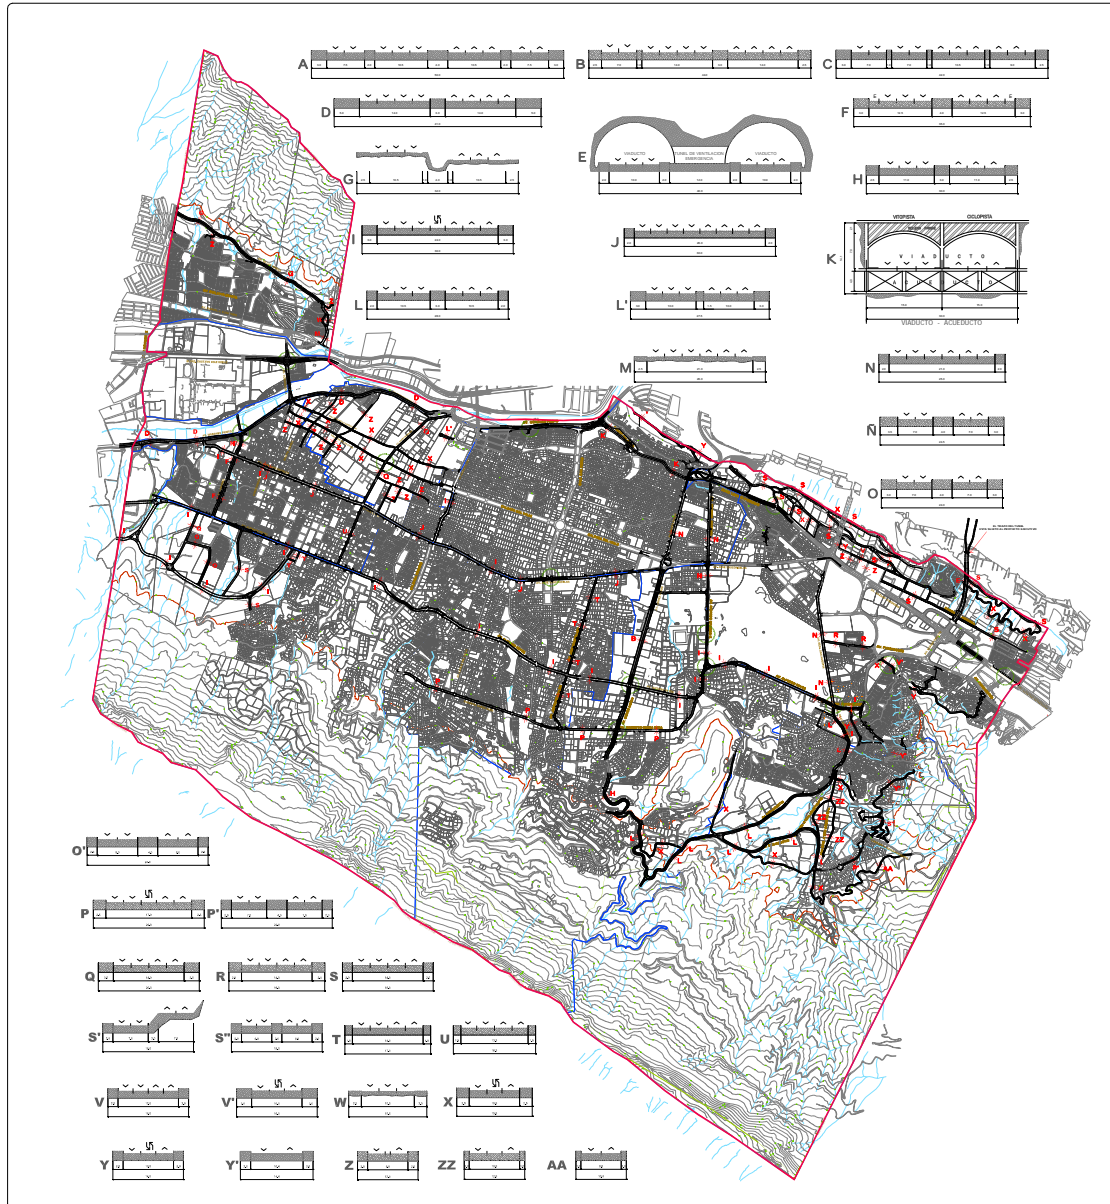


R. AYUNTAMIENTO SAN PEDRO GARZA GARCÍA N. L.

**SIMBOLOGÍA CONVENCIONAL**

-  LIMITE MUNICIPAL
-  LIMITE DE DISTRITO
-  VIALIDAD EXISTENTE
-  VIALIDAD AMPLIACION PROPUESTA
-  VIALIDAD NUEVA PROPUESTA
-  CURVA DE 90°
-  EQUIPAMIENTO PLUVIALES
-  LIMITE DEL PARQUE CERRADO
-  PROPUESTA PAGO A DEBENEL

PLAN DE DESARROLLO URBANO MUNICIPAL 2024

**MOVILIDAD URBANA ESTRUCTURA VIAL  
PROPUESTA**

ESCALA: 1:15 000

FECHA: OCTUBRE DEL 2008

No. De plano

**E-3**