


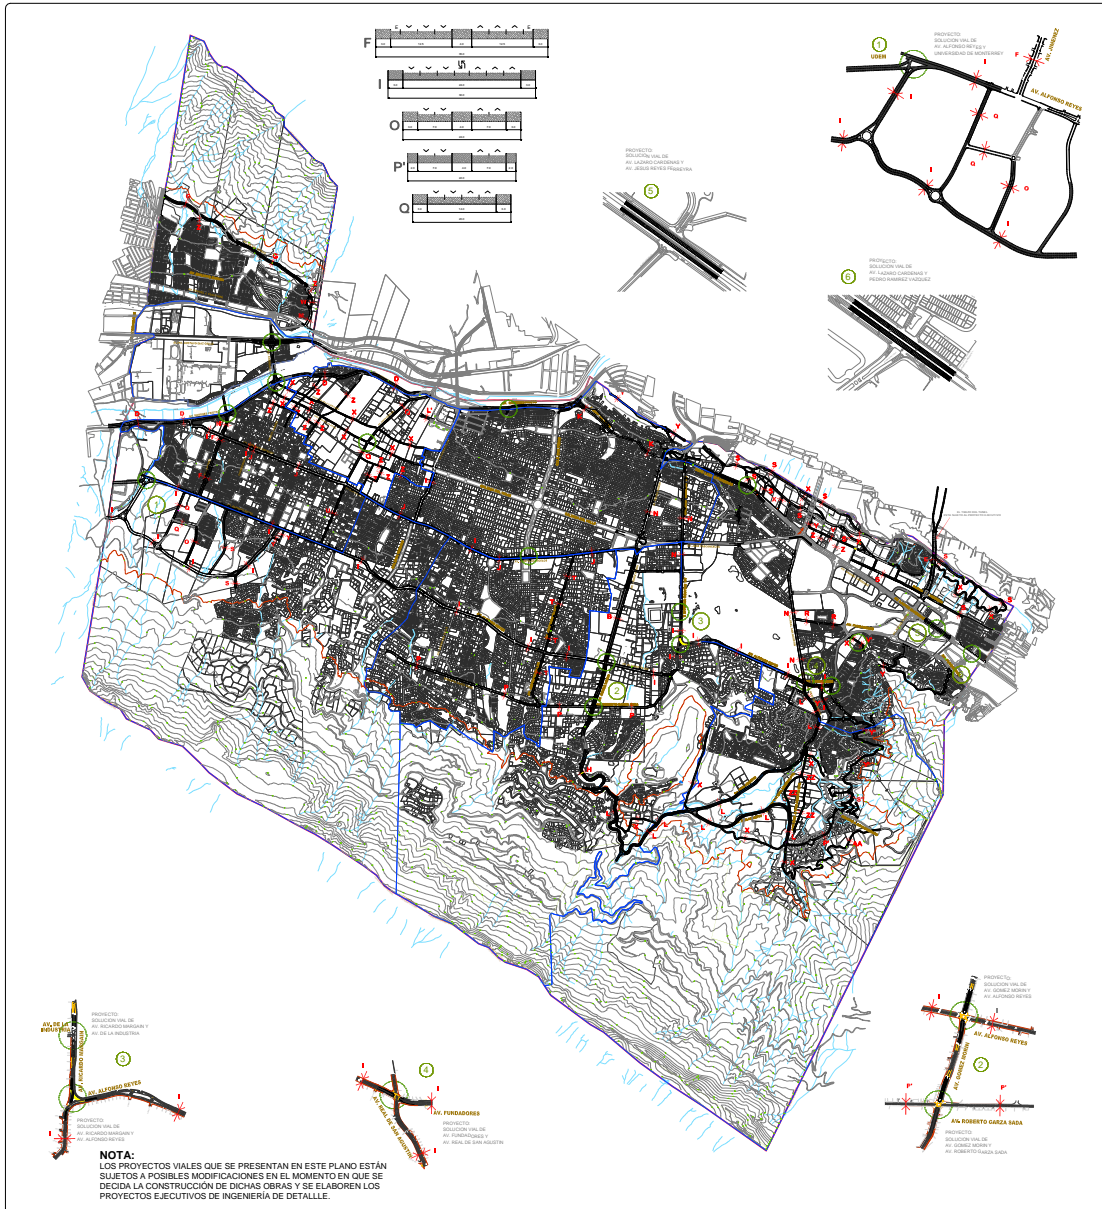

E-4 Secciones Viales Propuestas



NOTA:
LOS PROYECTOS VIALES QUE SE PRESENTAN EN ESTE PLANO ESTÁN SUJETOS A POSIBLES MODIFICACIONES EN EL MOMENTO EN QUE SE DECIDA LA CONSTRUCCIÓN DE DICHAS OBRAS Y SE ELABOREN LOS PROYECTOS EJECUTIVOS DE INGENIERÍA DE DETALLE.

R. AYUNTAMIENTO SAN PEDRO GARZA GARCÍA N. L.

SIMBOLOGÍA CONVENCIONAL

- LIMITE MUNICIPAL
- LIMITE DE DISTRITOS
- VALDAD DISTRITO
- VALDAD APLICACIÓN PROPUESTA
- VALDAD SUEVA PROPUESTA
- CURVAS DE NIVEL
- EQUIPAMIENTO VIALES
- LIMITE DEL ÁMBITO COMPROMISO PROPUESTA PASO A DEBATE

PLAN DE DESARROLLO URBANO MUNICIPAL 2024

MOVILIDAD URBANA ESTRUCTURA VIAL PROPUESTA

ESCALA: 1:15 000

FECHA: OCTUBRE DEL 2008

No. De plano **E-4**