

PLANTA DE REFERENCIA

ACABADOS EN BAÑOS


PARTIDA	DESCRIPCION	UNIDAD	CANT
M MUROS			
1	MURO DOBLE DE BLOCK DE 15X40X20cms DE ESPESOR ASENTADO CON MORTERO DE CEMENTO ARENA.		
2	MURO SENCILLO DE BLOCK DE 15X40X20cms DE ESPESOR ASENTADO CON MORTERO DE CEMENTO ARENA.		
3	MURO SENCILLO DE BLOCK DE 10X40X20cms DE ESPESOR ASENTADO CON MORTERO DE CEMENTO ARENA.		
4	PIEDRA TIPO VALLECILLO ADOSADO CON MORTERO CEMENTO-ARENA 1:4.	M2	62.73
5	MOSAICO TIPO A (OBSCURO) MARCA DAL TILE MODELO PERMATONE COLOR CITYLINE KCHL 6571 ACABADO MATE COLOCADO CON ADHESIVO.	M2	98.41
6	MOSAICO TIPO B (CLARO) MARCA DAL TILE MODELO PERMATONE COLOR DESERT GRAY 6564 ACABADO MATE EN LETREROS DE SENALIZACION DE BAÑOS COLOCADO CON ADHESIVO.	M2	0.73
P PISOS			
1	ADOQUIN PEATONAL TIPO A (GRIS CLARO) ADOQUIN PREFABRICADO ROGUSA FORMATO HEXAGONAL DE 34.6cm POR LADO COLOR OCM #124 6cm DE ESPESOR COLOCADO CON HUMEDA DE MORTERO CEMENTO-ARENA DE 0.05m DE ESPESOR.	M2	90.30
2	PISO PORCELANICO (GRIS) MARCA DAL TILE MODELO DALGRES XL FORMATO 60.5X60.5 CM COLOCADO CON ADHESIVO DAL TILE Y BOQUILLA DE 2MM COLOR GRIS	M2	17.53

TABLA DE APARATOS Y ACCESORIOS


ITEM	MUEBLES Y ACCESORIOS	MARCA	MODELO	COLOR	PZAS
001	INODORO DE FLUXOMETRO	URREA O EQUIVALENTE	ADA	BLANCO	2
002	LAVABO DE APOYO	URREA O EQUIVALENTE	KUJUN	BLANCO	2
003	LLAVE INDIVIDUAL TEMPORIZADORA	URREA O EQUIVALENTE	POR CLIENTE	CROMO	2
004	BARRA PLAVABOS DE CONCRETO CUBIERTA DE MARMOL	---	---	---	2
005	MINGITORIO	URREA O EQUIVALENTE	ADA	BLANCO	1
006	BARRA DE SEGURIDAD 1.25'X24"	URREA O EQUIVALENTE	POR CLIENTE	ACABADO CROMO	2
007	LLAVE PARA SINK	URREA O EQUIVALENTE	POR CLIENTE	ACABADO CROMO	1
008	SECADOR DE MANOS ELECTRICO	URREA O EQUIVALENTE	POR CLIENTE	ACABADO CROMO	2
009	PORTARROLLOS EMPOTRADO P/ROLLO JUMBO DE 10"	BOBRICK O EQUIVALENTE	B-2890	ACABADO CROMO	2
010	BARRA DE APOYO HORIZONTAL ABATIBLE	URREA O EQUIVALENTE	POR CLIENTE	ACABADO CROMO	2

PUERTAS

PARTIDA	DESCRIPCION	UNIDAD	CANT
1	PUERTA DE DUELA METALICA 1.00 X2.10 CON FIJO DE 0.66 X 2.05 COLOR NEGRO	PZA	2
2	PUERTA DOBLE DE DUELA METALICA 0.80 X 1.50 COLOR NEGRO (CADA HOJA DE 0.40X1.50) CON FIJO DE 0.64 X 1.50MTS	PZA	1

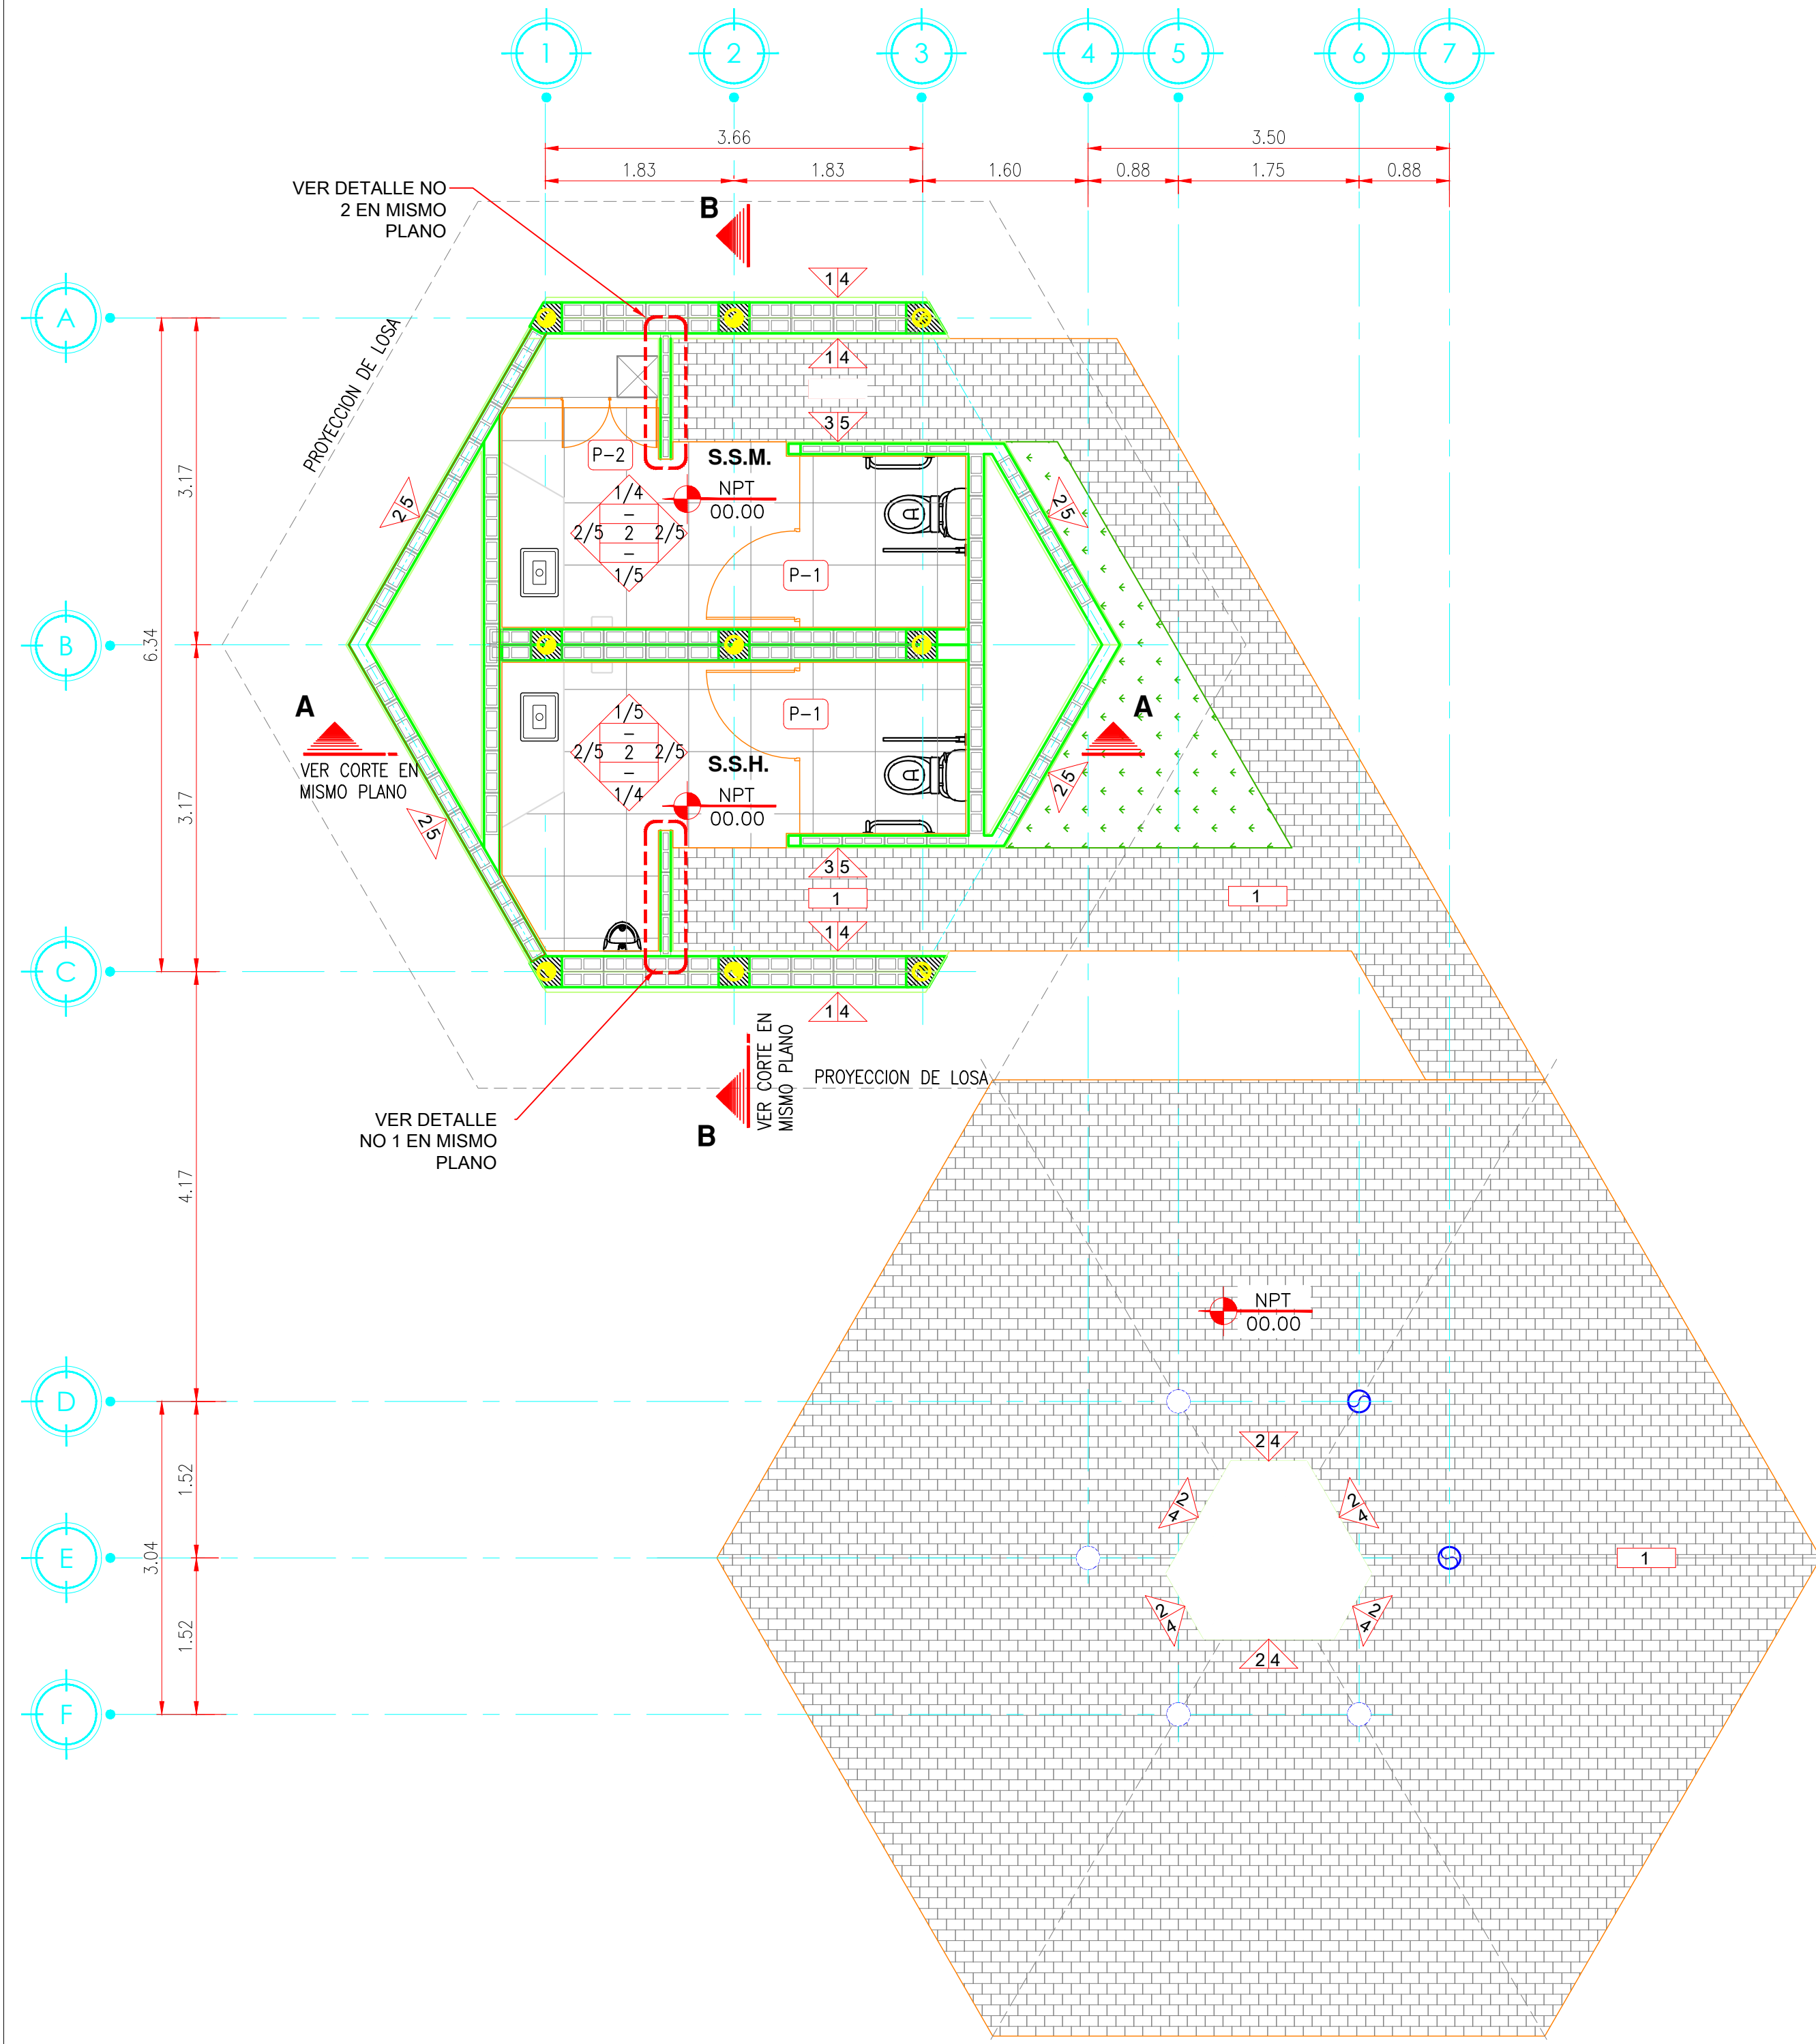

PLANTA DE ACABADOS
ESC. 1:40

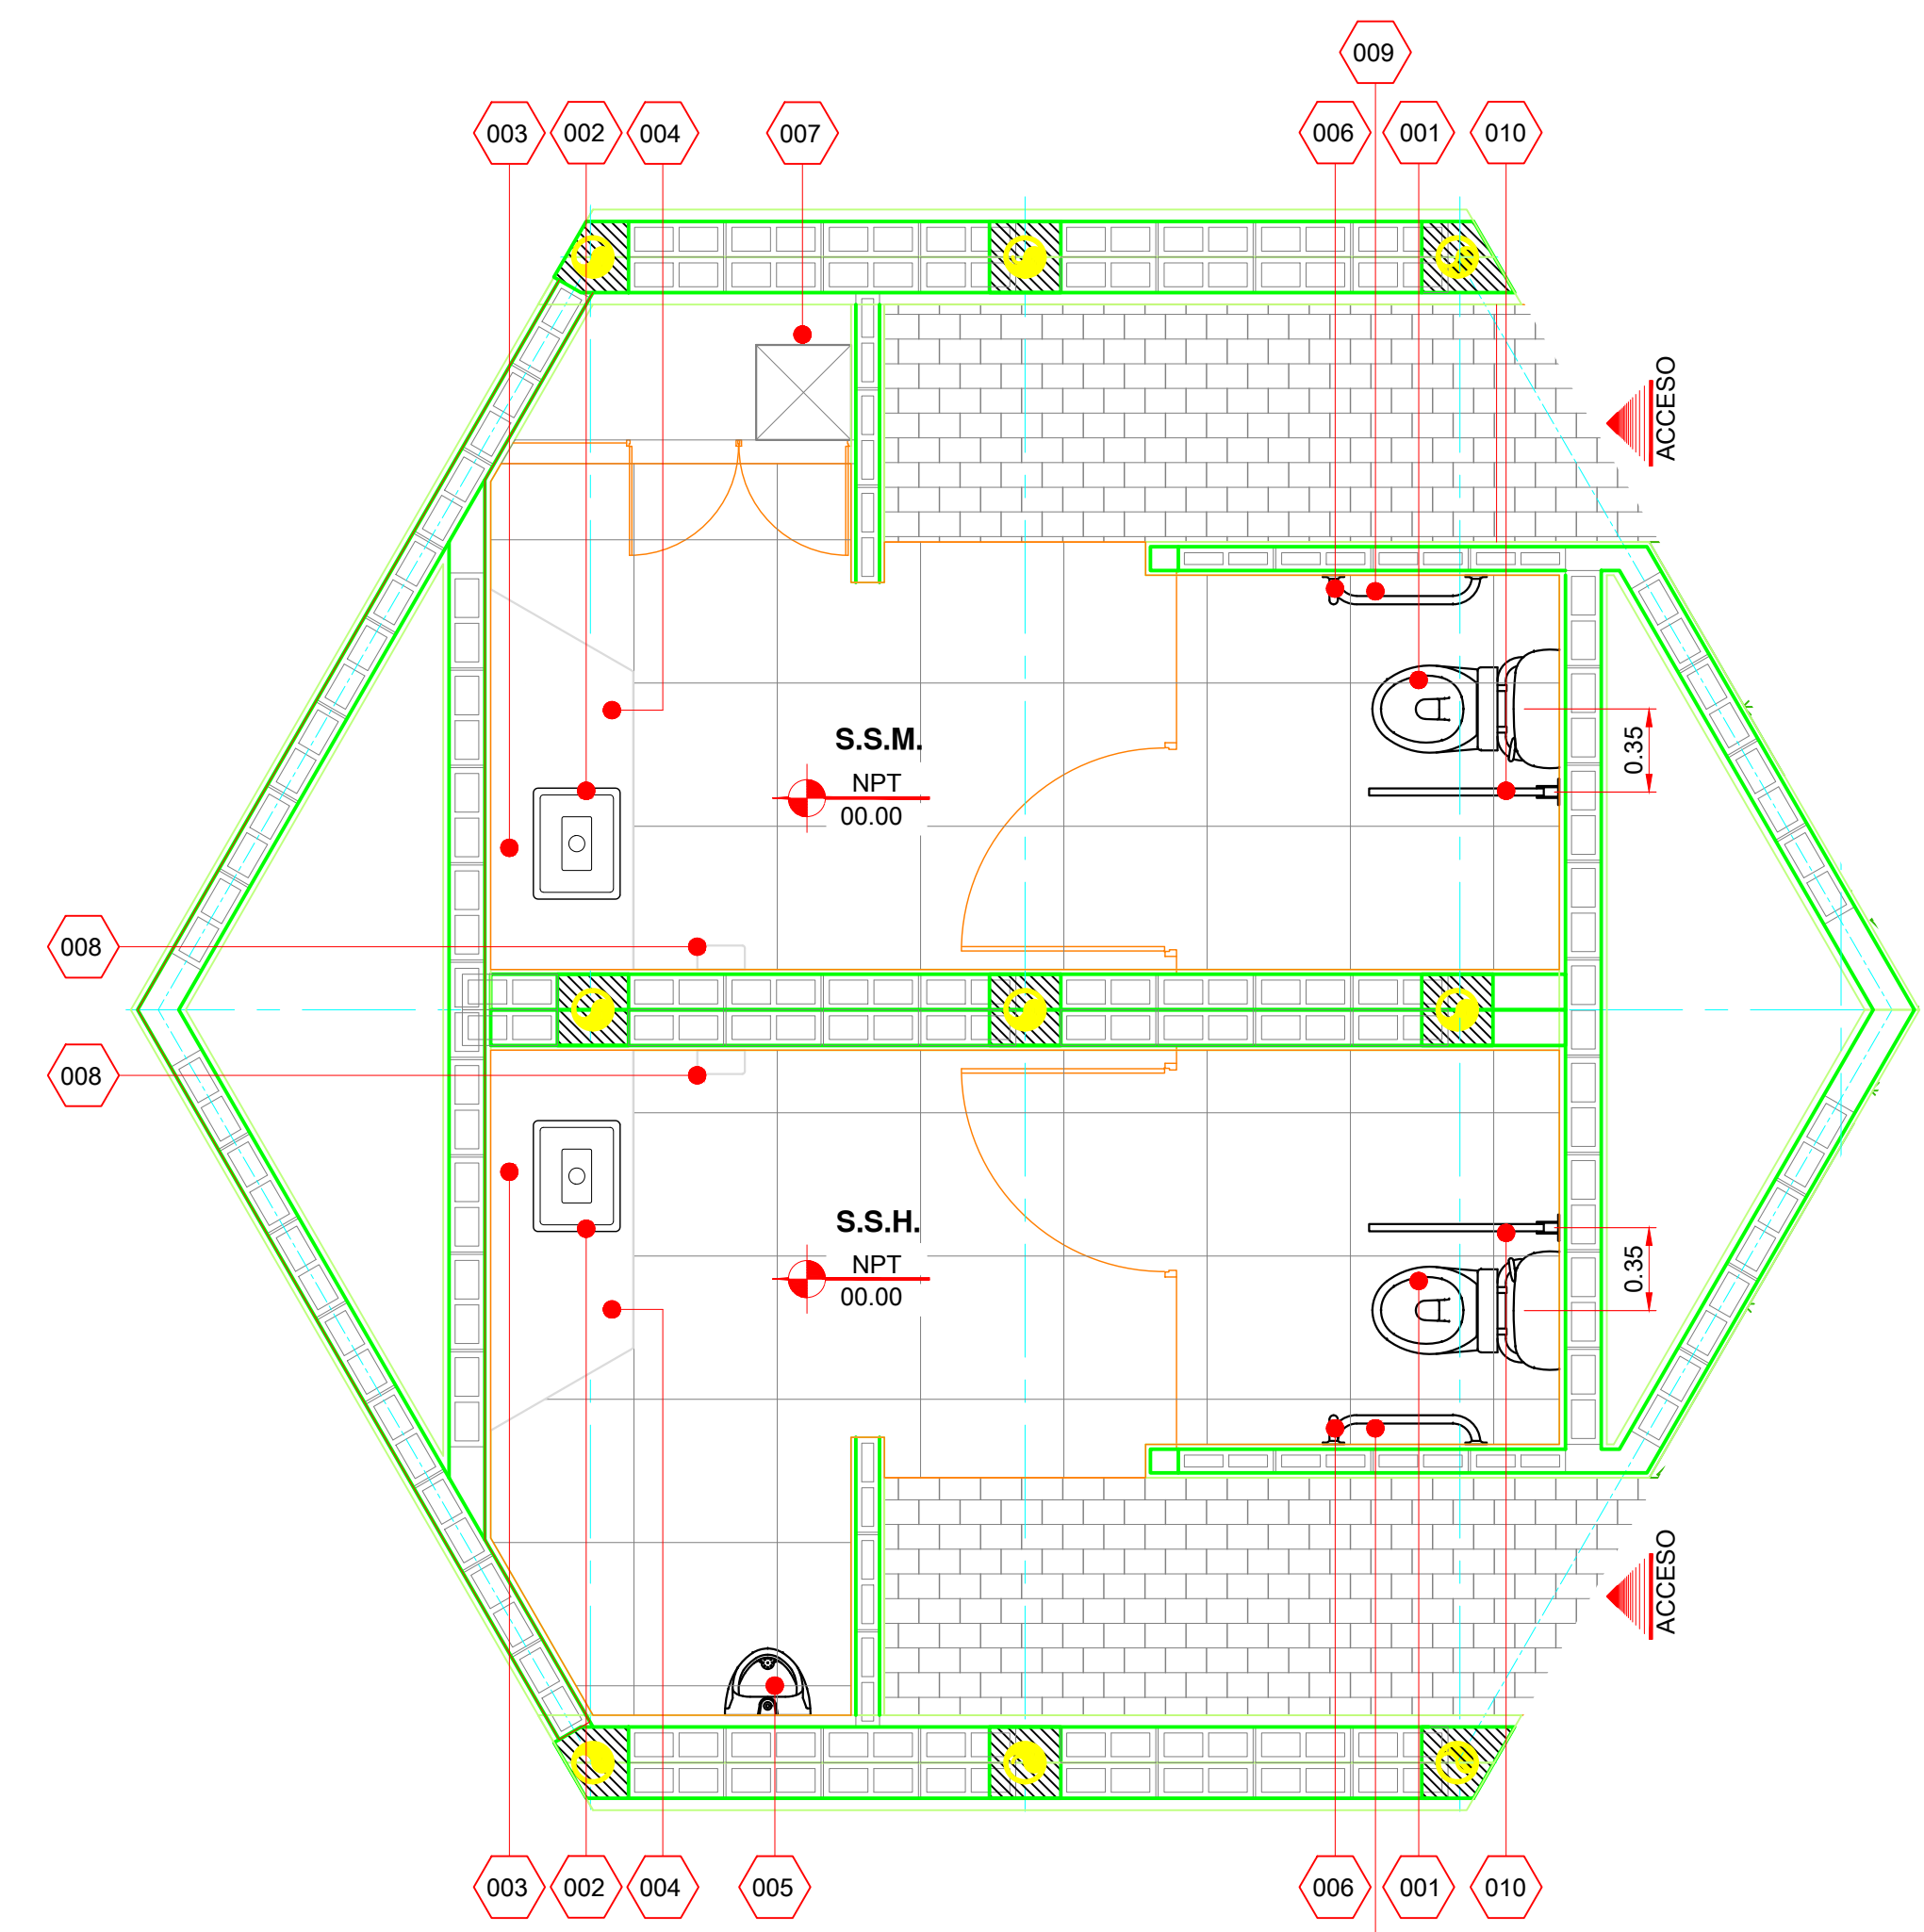

PLANTA DE ACCESORIOS
ESC. 1:30

NOTAS GENERALES:
 LAS IDEAS Y DISEÑOS REUNIDOS EN ESTE PLANO, INDICADOS O REPRESENTADOS POR MEDIO DE ESTE DIBUJO SON PROPIEDAD DE PROHABITAT NATURALEZA URBANA S.C. ESTOS FUERON CREADOS ÚNICAMENTE PARA USO PROPIO CON RELACION AL PROYECTO. ESTOS PLANOS NO PODRÁN SER USADOS POR OTRAS PERSONAS O FIRMAS, A MENOS QUE SEA AUTORIZADO POR PROHABITAT.
 PROHABITAT EMITE EN SUS PROYECTOS UN DOCUMENTO DE ESPECIFICACIONES GENERALES, EL CUAL SE DEBERÁ CONSULTAR COMO COMPLEMENTO A LO REPRESENTADO EN CADA PLANO.
 1. LOS PLANOS ARQUITECTONICOS ROSEAN SOBRE LOS PLANOS ESTRUCTURALES, DE INSTALACIONES, ETC.
 2. LAS DIMENSIONES Y COTAS REFERIDAS EN ESTE PLANO ROSEAN SOBRE EL DIBUJO.
 3. LOS CONTRATISTAS DEBERÁN REVISAR Y SER RESPONSABLES DE LAS DIMENSIONES INDICADAS EN ESTE PLANO.
 5. EN EL CUADRO DE REVISIONES REGISTRAR LA FECHA MÁS RECIENTE.
 PROHABITAT ES RESPONSABLE DE LAS ESPECIFICACIONES Y DATOS INDICADOS EN ESTE PLANO. EL CONSTRUCTOR SERÁ EL RESPONSABLE DE LA INTERPRETACIÓN CORRECTA DE LOS PLANOS, ASÍ COMO DE LA CALIDAD Y CARACTERÍSTICAS DE LOS MATERIALES UTILIZADOS, TANTO POR EL PERSONAL, COMO POR LOS SUBCONTRATISTAS O DESTAJISTAS QUE INTERVIENEN EN LA CONSTRUCCIÓN DE LA OBRA.
 PROHABITAT NO SERÁ RESPONSABLE POR COMO SE LLEVA A CABO LA EJECUCIÓN DE LOS TRABAJOS CONTENIDOS EN ESTE PLANO.
 PROHABITAT NO CONTARÁ CON UNA SUPERVISIÓN TÉCNICA, NI ARQUITECTÓNICA EN LA OBRA, POR LO QUE NO SERÁ RESPONSABLE DE LA CALIDAD DE LOS MATERIALES QUE SEAN UTILIZADOS, NI LA FORMA EN QUE SE CONSTRUYA EL CONTENIDO DEL PROYECTO.

NOMENCLATURA:
 N.P.T. = NIVEL DE PISO TERMINADO
 N.T.M. = NIVEL TOPE DE MURO

SIMBOLOGIA

- INDICA NIVEL
- INDICA No. PUERTA
- INDICA No. CANCEL
- INDICA ACABADO FINAL

ACABADOS:

- MURO
- CIELO
- MURO
- PISO
- ZOCLO
- MURO

NOTAS GENERALES:
 1.- ACOTACIONES EN MILIMETROS.
 2.- NIVELES Y COORDENADAS EN METROS.
 3.- CALIDAD DE LOS MATERIALES:
 CONCRETO f_c = 250 Kg/cm² CON ACELERANTE A 48 HRS.
 ACERO DE REFUERZO F_y = 4200 Kg/cm²
 CONCRETO f_c = 100 Kg/cm² EN PLANTILLAS.
 ANCLA DE Fo.Ro. LISO ASTM A-50
 PLACA DE ANCLAJE ASTM A-50
 4.- CARACTERÍSTICAS DEL SUELO:
 a) -CAPACIDAD DE CARGA DEL SUELO A LA PROFUNDIDAD DE DESPLANTE q_u = 10 TONS./m²
 5.- DEBERÁ UTILIZARSE CIMBRA COMUN PARA TODOS LOS ELEMENTOS DE LA CIMENTACION EXCEPTO EN SUPERFICIES VISIBLES, DONDE SE DEBERÁ USAR CIMBRA APARENTE.
 6.- PARA GANCHOS ESTANDAR, DIAMETRO MINIMO DE DOBLADO, REFUERZO, CUMPLASE CON LOS LINEAMIENTOS DEL CAPITULO 7 DEL REGLAMENTO DEL ACI-318 EN SU MAS RECIENTE EDICION.
 7.- RECUBRIMIENTOS:
 EN ZAPATAS: 5 cms COLADOS CON CIMBRA Y/O PLANTILLA EN PEDESTALES: 5 cms COLADOS CON CIMBRA Y/O PLANTILLA EN ZAPATAS Y PEDESTALES 7.5 cm EN COLADO CONTRA EL SUELO NO SE DEBERA, POR NINGUN MOTIVO, CONSTRUIR CIMENTACIONES SOBRE SUELOS DE RELLENO; DE EXISTIR LA NECESIDAD DE TAL CONSIDERACION, SE DEBERA INFORMAR PREVIAMENTE AL DEPARTAMENTO DE INGENIERIA CIVIL.
 8.- EL MUESTREO Y PRUEBAS DE CONTROL DE CALIDAD DE LOS MATERIALES DE CONSTRUCCION, SE DEBERÁN REALIZAR DE ACUERDO A LO DESCRITO EN LAS "ESPECIFICACIONES GENERALES DE CONSTRUCCION"
 9.-
 10.- TRABAJESE ESTE DIBUJO EN CONJUNTO CON LOS PLANOS DE REFERENCIA.

PROYECTO:
PARQUE BOSQUES DEL VALLE

CLIENTE:
 MUNICIPIO DE SAN PEDRO GARZA GARCIA, N.L.

ESPECIALIDAD & ETAPA:
 DISEÑO DE PAISAJE DOCUMENTOS CONSTRUCTIVOS

TITULO DE PLANO:
ELEMENTOS DE PAISAJE: CANCELERÍA Y ACABADOS

DIBUJO:
 ARQ. CAROLINA HERNANDEZ

REVISION:
 ARQ. ANNA GUZMÁN / SITES AP

ARCHIVO:
 BDV-CD-EP-ACB-B.dwg

CLAVE DE PLANO:
BDV-CD-EP-ACB-B-01.dwg


PLANO 1 DE 2

ESCALA:
 INDICADA


prohabit
 NATURALEZA URBANA

JOSÉ MA. MORELOS 101 PTE. LOMAS DE TAMPIQUITO 66230 SAN PEDRO GARZA GARCÍA, N.L.
 TEL. (81) 8303 6209
 (81) 8303 6210
 www.prohabit.mx


ARO. DIEGO GONZÁLEZ ALANÍS / MLA

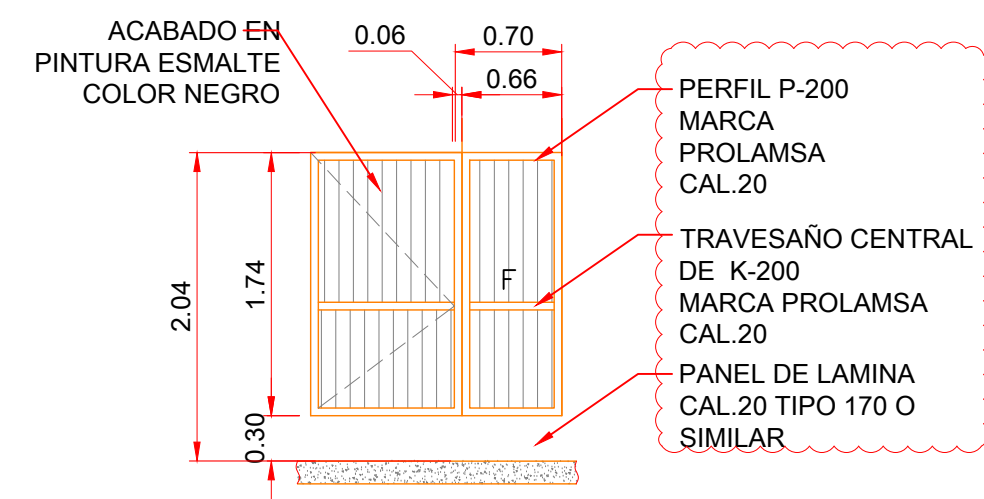


ELEVACION PUERTA P-1
ESC. 1:50

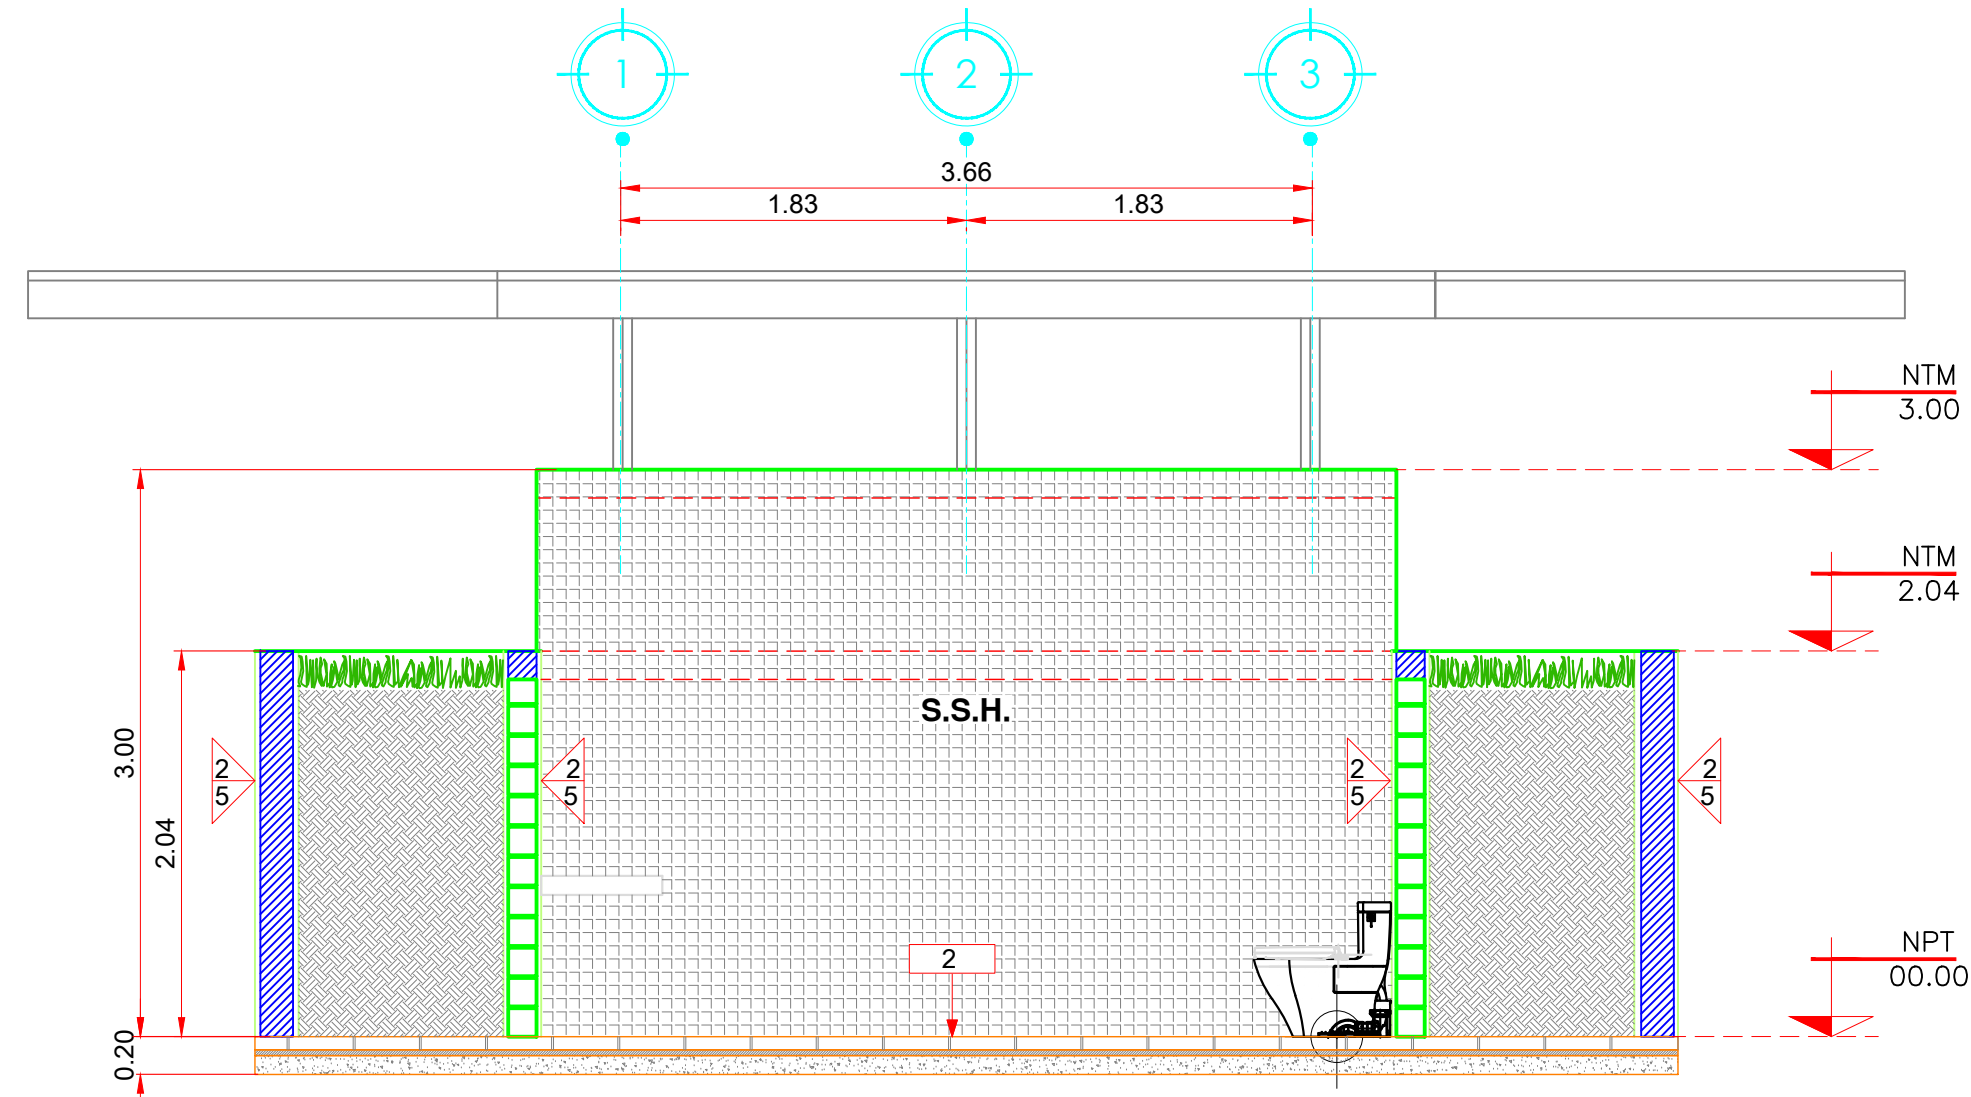


CORTE A-A
ESC. 1:40

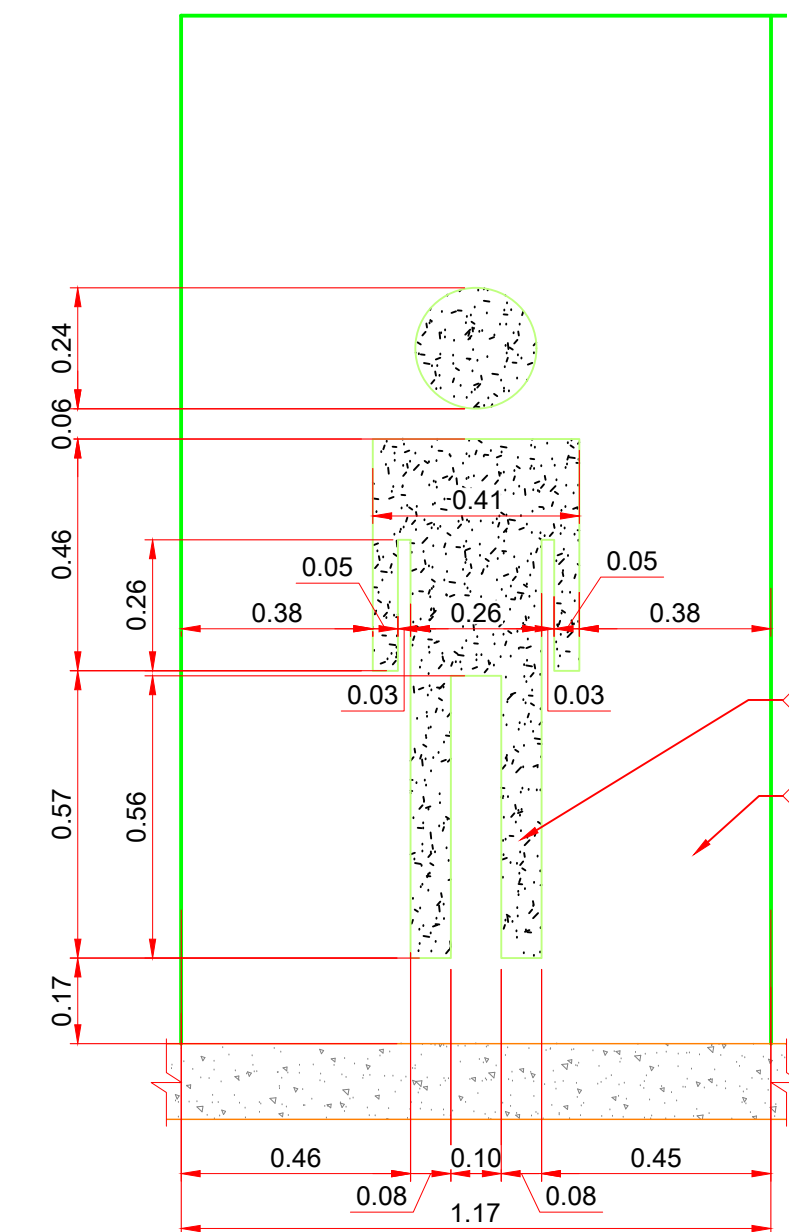


DETALLE No 1
ESC. 1:15

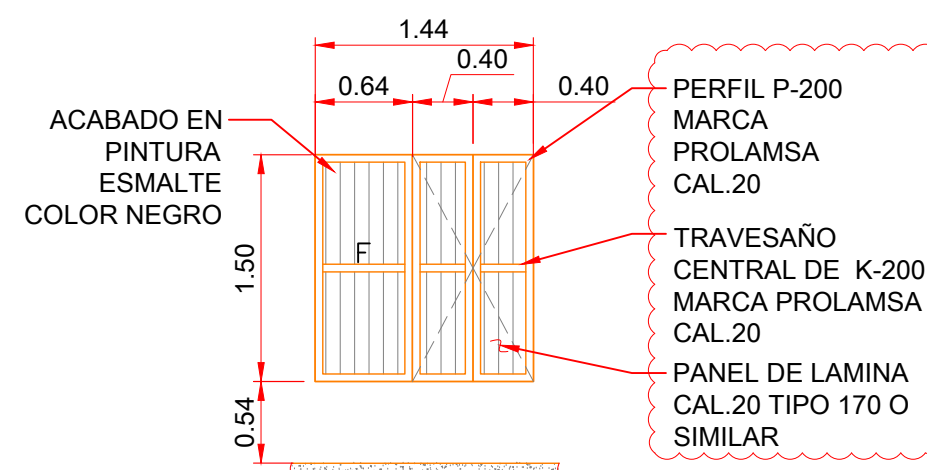


ELEVACION PUERTA P-2
ESC. 1:50

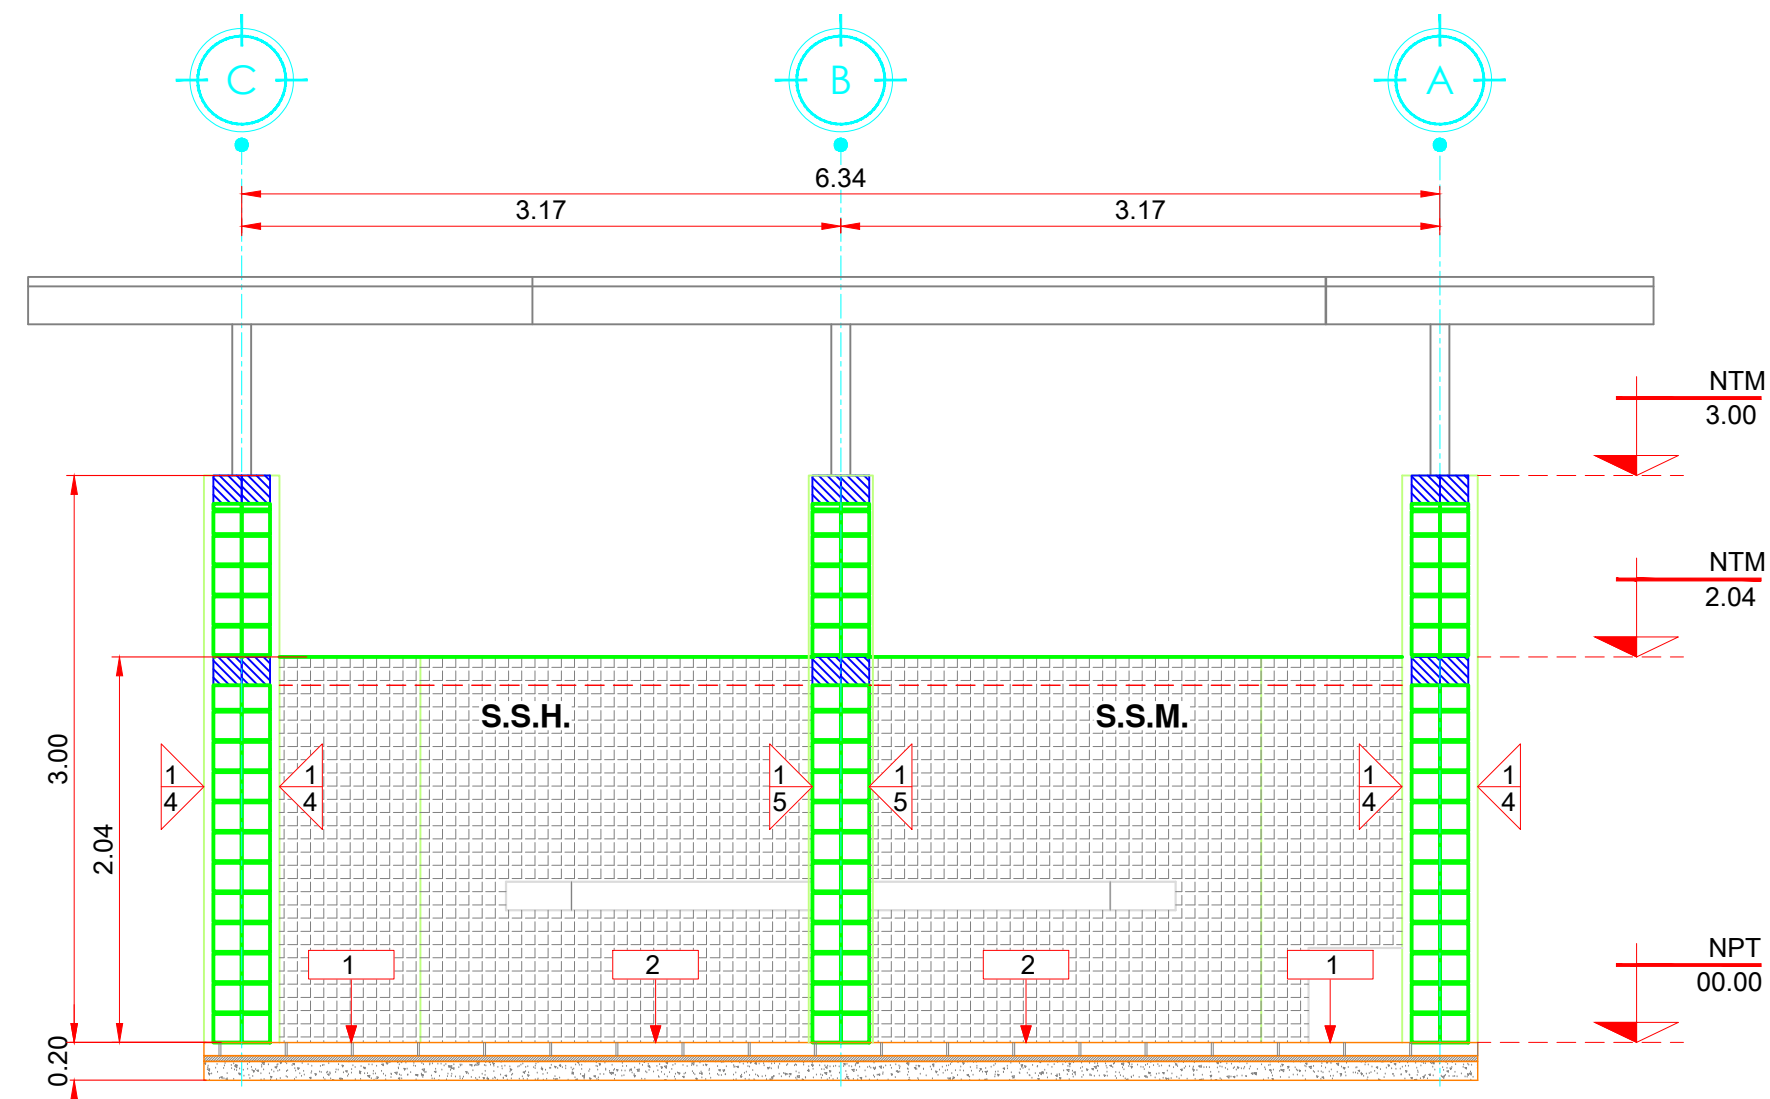

CORTE B-B
ESC. 1:40

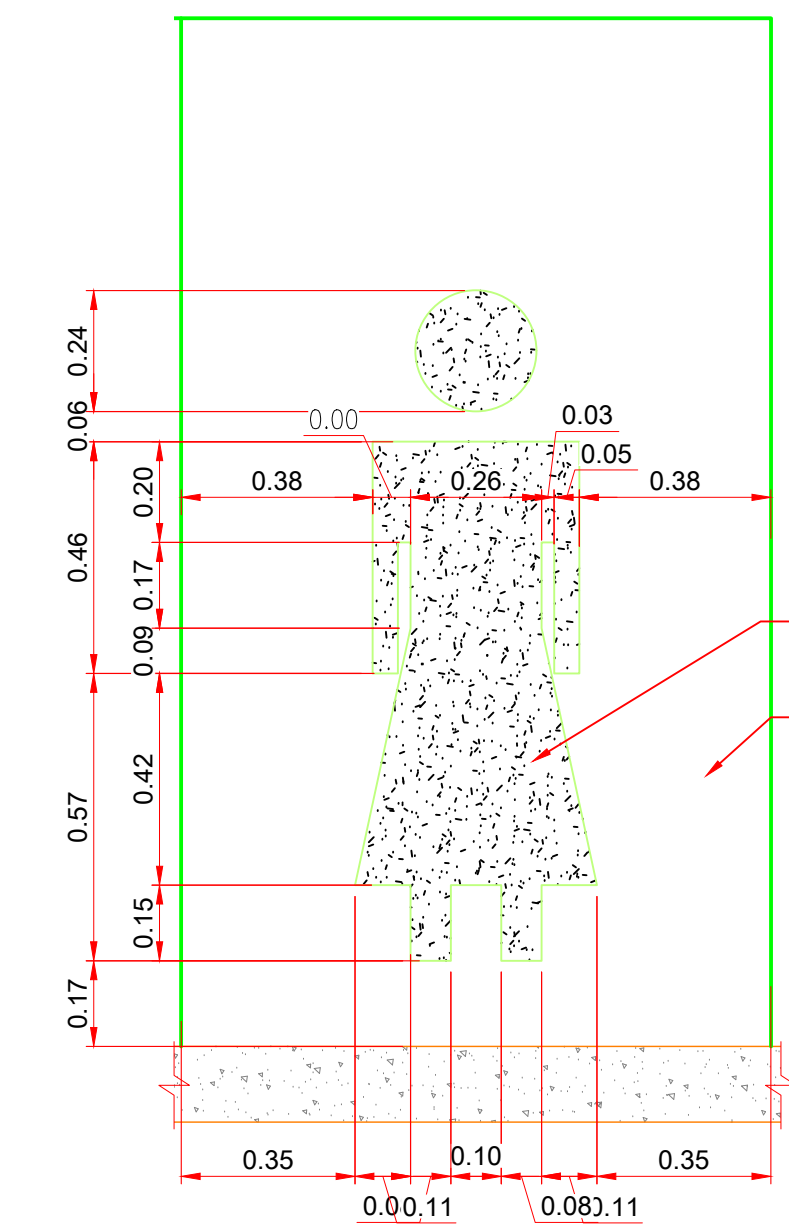

DETALLE No 2
ESC. 1:15

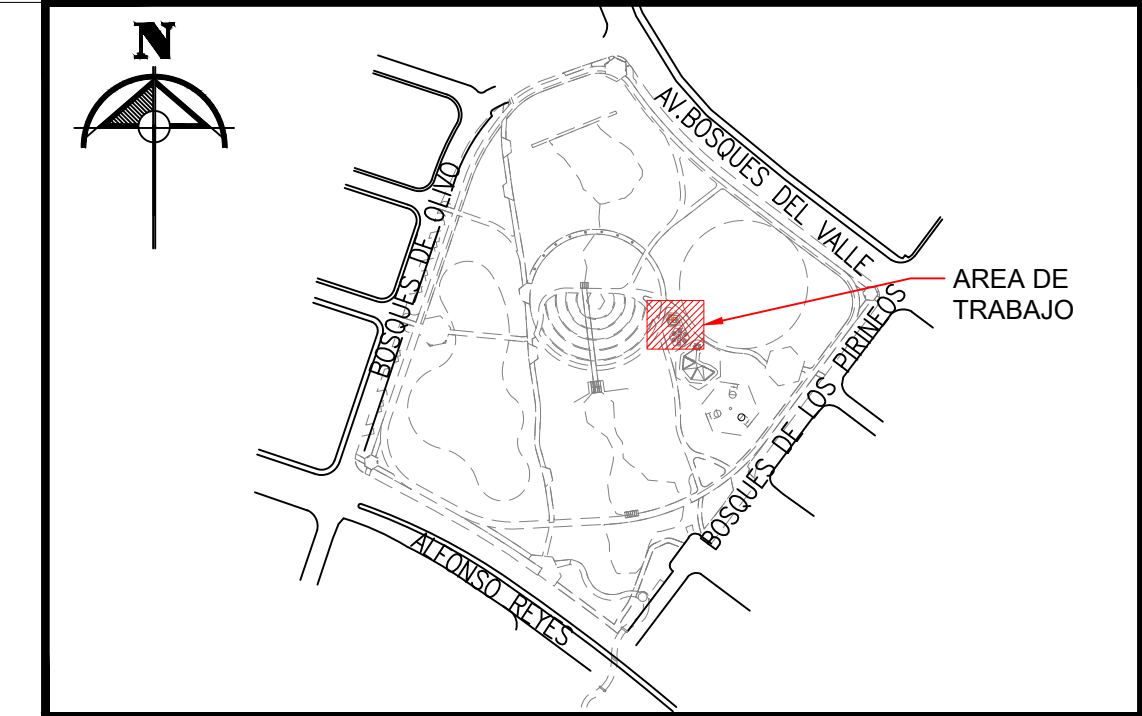

PLANTA DE REFERENCIA

ACABADOS EN BAÑOS

PARTIDA	DESCRIPCION	UNIDAD	CANT
M MUROS			
1	MURO DOBLE DE BLOCK DE 15X40X20cms DE ESPESOR ASENTADO CON MORTERO DE CEMENTO ARENA.		
2	MURO SENCILLO DE BLOCK DE 15X40X20cms DE ESPESOR ASENTADO CON MORTERO DE CEMENTO ARENA.		
3	MURO SENCILLO DE BLOCK DE 10X40X20cms DE ESPESOR ASENTADO CON MORTERO DE CEMENTO ARENA.		
4	PIEDRA TIPO VALLECILLO ADOSADO CON MORTERO CEMENTO-ARENA 1:4.	M2	62.73
5	MOSAICO TIPO A (OBSCURO) MARCA DAL TILE MODELO PERMATONE COLOR CITYLINE KCHL 6571 ACABADO MATE COLOCADO CON ADHESIVO.	M2	98.41
6	MOSAICO TIPO B (CLARO) MARCA DAL TILE MODELO PERMATONE COLOR DESERT GRAY 6564 ACABADO MATE EN LETREROS DE SEÑALIZACION DE BAÑOS COLOCADO CON ADHESIVO.	M2	0.73
P PISOS			
1	ADOQUIN PEATONAL TIPO A (GRIS CLARO) ADOQUIN PREFABRICADO ROGUSA FORMATO HEXAGONAL DE 34.6cm POR LADO COLOR OCM #124 6cm DE ESPESOR COLOCADO CON HUMEDA DE MORTERO CEMENTO-ARENA DE 0.05m DE ESPESOR.	M2	90.30
2	PISO PORCELANICO (GRIS) MARCA DAL TILE MODELO DALGRES XL FORMATO 60.5X60.5 CM COLOCADO CON ADHESIVO DAL TILE Y BOQUILLA DE 2MM COLOR GRIS	M2	17.53

TABLA DE APARATOS Y ACCESORIOS

ITEM	MUEBLES Y ACCESORIOS	MARCA	MODELO	COLOR	PZAS
001	INODORO DE FLUXOMETRO	URREA O EQUIVALENTE	ADA	BLANCO	2
002	LAVABO DE APOYO	URREA O EQUIVALENTE	KUJUN	BLANCO	2
003	LLAVE INDIVIDUAL TEMPORIZADORA	URREA O EQUIVALENTE	POR CLIENTE	CROMO	2
004	BARRA PLAVAVOS DE CONCRETO CUBIERTA DE MARMOL	---	---	---	2
005	MINGITORIO	URREA O EQUIVALENTE	ADA	BLANCO	1
006	BARRA DE SEGURIDAD 1.25"X24"	URREA O EQUIVALENTE	POR CLIENTE	ACABADO CROMO	2
007	LLAVE PARA SINK	URREA O EQUIVALENTE	POR CLIENTE	ACABADO CROMO	1
008	SECADOR DE MANOS ELECTRICO	URREA O EQUIVALENTE	POR CLIENTE	ACABADO CROMO	2
009	PORTARROLLOS EMPOTRADO P/ROLLO JUMBO DE 10"	BOBRICK O EQUIVALENTE	B-2890	ACABADO CROMO	2
010	BARRA DE APOYO HORIZONTAL ABATIBLE	URREA O EQUIVALENTE	POR CLIENTE	ACABADO CROMO	2

PUERTAS

PARTIDA	DESCRIPCION	UNIDAD	CANT
1	PUERTA DE DUELA METALICA 1.00 X2.10 CON FIJO DE 0.66 X 2.05 COLOR NEGRO	PZA	2
2	PUERTA DOBLE DE DUELA METALICA 0.80 X 1.50 COLOR NEGRO (CADA HOJA DE 0.40X1.50) CON FIJO DE 0.64 X 1.50MTS	PZA	1

NOTAS GENERALES:
LAS IDEAS Y DISEÑOS REUNIDOS EN ESTE PLANO, INDICADOS O REPRESENTADOS POR MEDIO DE ESTE DIBUJO SON PROPIEDAD DE PROHABITAT NATURALZA URBANA S.C.
ÉSTOS FUERON CREADOS ÚNICAMENTE PARA USO PROPIO CON RELACION AL PROYECTO. ESTOS PLANOS NO PODRÁN SER USADOS POR OTRAS PERSONAS O FIRMAS, A MENOS QUE SEA AUTORIZADO POR PROHABITAT.

PROHABITAT EMITE EN SUS PROYECTOS UN DOCUMENTO DE ESPECIFICACIONES GENERALES, EL CUAL SE DEBERÁ CONSULTAR COMO COMPLEMENTO A LO REPRESENTADO EN CADA PLANO.

1. LOS PLANOS ARQUITECTÓNICOS ROSEN SOBRE LOS PLANOS ESTRUCTURALES, DE INSTALACIONES, ETC.
2. LAS DIMENSIONES Y COTAS REFERIDAS EN ESTE PLANO ROSEN SOBRE EL DIBUJO
3. LOS CONTRATISTAS DEBERÁN REVISAR Y SER RESPONSABLES DE LAS DIMENSIONES INDICADAS EN ESTE PLANO.
5. EN EL CUADRO DE REVISIONES REGISTRAR LA FECHA MÁS RECIENTE

PROHABITAT ES RESPONSABLE DE LAS ESPECIFICACIONES Y DATOS INDICADOS EN ESTE PLANO. EL CONSTRUCTOR SERÁ EL RESPONSABLE DE LA INTERPRETACIÓN CORRECTA DE LOS PLANOS, ASÍ COMO DE LA CALIDAD Y CARACTERÍSTICAS DE LOS MATERIALES UTILIZADOS, TANTO POR EL PERSONAL, COMO POR LOS SUBCONTRATISTAS O DESTAJISTAS QUE INTERVIENGAN EN LA CONSTRUCCIÓN DE LA OBRA.
PROHABITAT NO SERÁ RESPONSABLE POR COMO SE LLEVA A CABO LA EJECUCIÓN DE LOS TRABAJOS CONTENIDOS EN ESTE PLANO.
PROHABITAT NO CONTARÁ CON UNA SUPERVISIÓN TÉCNICA, NI ARQUITECTÓNICA EN LA OBRA, POR LO QUE NO SERÁ RESPONSABLE DE LA CALIDAD DE LOS MATERIALES QUE SEAN UTILIZADOS, NI LA FORMA EN QUE SE CONSTRUYA EL CONTENIDO DEL PROYECTO.

NOMENCLATURA:
N.P.T. = NIVEL DE PISO TERMINADO
N.T.M. = NIVEL TOPE DE MURO

SIMBOLOGIA

INDICA NIVEL

INDICA No. PUERTA

INDICA No. CANCEL

INDICA ACABADO FINAL

ACABADOS:

MURO

CIELO

PISO

ZOCLO

MURO

NOTAS GENERALES:

1.- ACOTACIONES EN MILIMETROS.
2.- NIVELES Y COORDENADAS EN METROS.
3.- CALIDAD DE LOS MATERIALES:
CONCRETO f_c = 250 Kg/cm² CON ACELERANTE A 48 HRs.
ACERO DE REFUERZO F_y = 4200 Kg/cm²
CONCRETO f_c = 100 Kg/cm² EN PLANTILLAS.
ANCLA DE Fo.Ro. LISO ASTM A-50
PLACA DE ANCLAJE ASTM A-50

4.- CARACTERÍSTICAS DEL SUELO:
a) CAPACIDAD DE CARGA DEL SUELO A LA PROFUNDIDAD DE DESPLANTE q_{ps} = 10 TONS./m²

5.- DEBERÁ UTILIZARSE CIMBRA COMUN PARA TODOS LOS ELEMENTOS DE LA CIMENTACION EXCEPTO EN SUPERFICIES VISIBLES, DONDE SE DEBERÁ USAR CIMBRA APARENTE.

6.- PARA GANCHOS ESTANDAR, DIAMETRO MINIMO DE DOBLADO, REFUERZO, CUMPLASE CON LOS LINEAMIENTOS DEL CAPITULO 7 DEL REGLAMENTO DEL ACI-318 EN SU MAS RECIENTE EDICION.

7.- RECUBRIMIENTOS:
EN ZAPATAS: 5 cms COLADOS CON CIMBRA Y/O PLANTILLA EN PEDESTALES: 5 cms COLADOS CON CIMBRA Y/O PLANTILLA EN ZAPATAS Y PEDESTALES 7.5 cm EN COLADO CONTRA EL SUELO NO SE DEBERA, POR NINGUN MOTIVO, CONSTRUIR CIMENTACIONES SOBRE SUELOS DE RELLENO; DE EXISTIR LA NECESIDAD DE TAL CONSIDERACION, SE DEBERA INFORMAR PREVIAMENTE AL DEPARTAMENTO DE INGENIERIA CIVIL.

9.- EL MUESTREO Y PRUEBAS DE CONTROL DE CALIDAD DE LOS MATERIALES DE CONSTRUCCION, SE DEBERÁN REALIZAR DE ACUERDO A LO DESCRITO EN LAS "ESPECIFICACIONES GENERALES DE CONSTRUCCION"

10.- TRABAJESE ESTE DIBUJO EN CONJUNTO CON LOS PLANOS DE REFERENCIA.

PROYECTO:
PARQUE BOSQUES DEL VALLE

CLIENTE:
MUNICIPIO DE SAN PEDRO GARZA GARCIA, N.L.

ESPECIALIDAD & ETAPA:
DISEÑO DE PAISAJE DOCUMENTOS CONSTRUCTIVOS

TITULO DE PLANO:
ELEMENTOS DE PAISAJE: CANCELERÍA Y ACABADOS

DIBUJO:
ARO. CAROLINA HERNANDEZ

REVISION:
ARO. ANNA GUZMÁN / SITES AP

ARCHIVO: BDV-CD-EP-ACB-B.dwg

CLAVE DE PLANO:
BDV-CD-EP-ACB-B-02.dwg

PLANO 2 DE 2

ESCALA:
INDICADA