



N CALZADA DEL VALLE ORIENTE
RÍO TAMAZUNCHALE - RÍO MOCTEZUMA

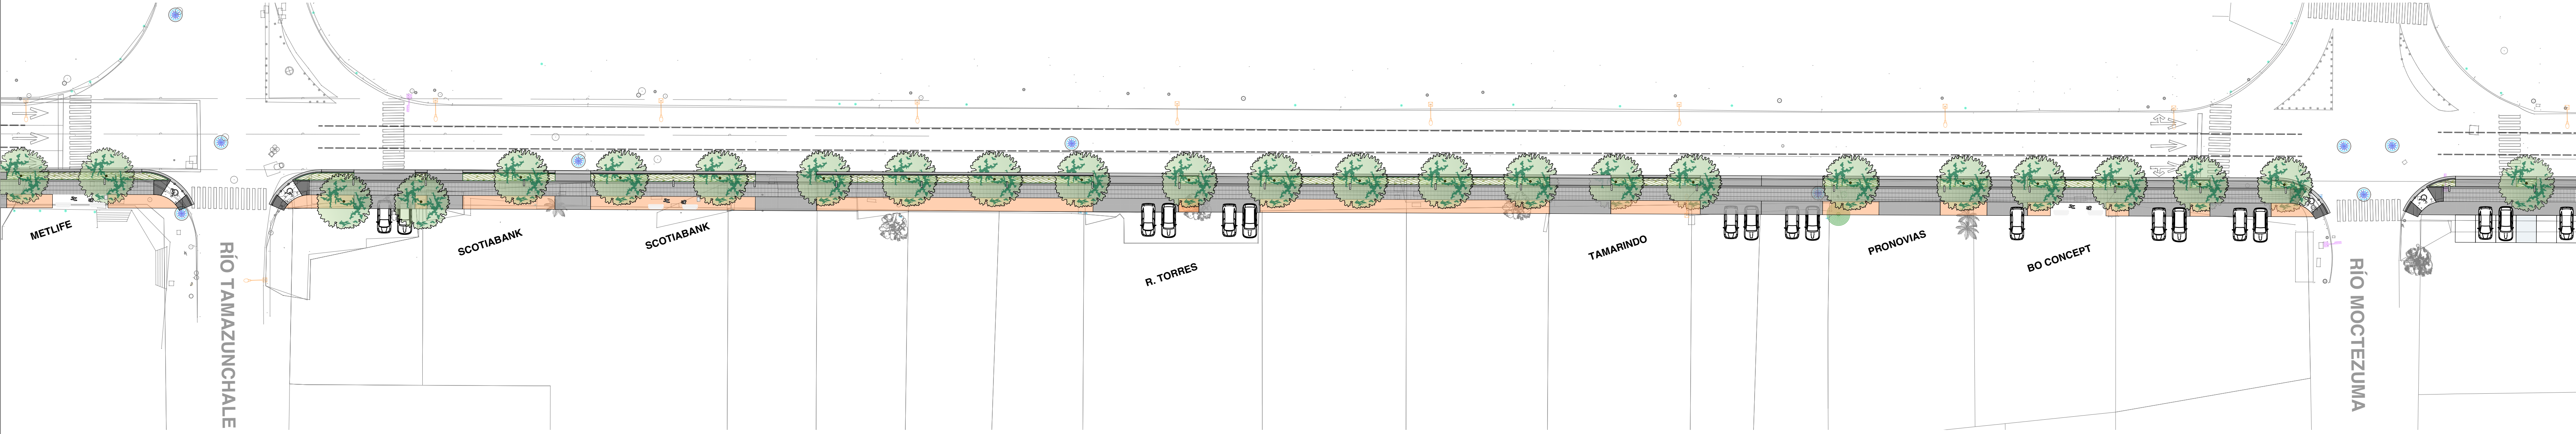

S CALZADA DEL VALLE ORIENTE
ROTONDA - RÍO GRIJALVA

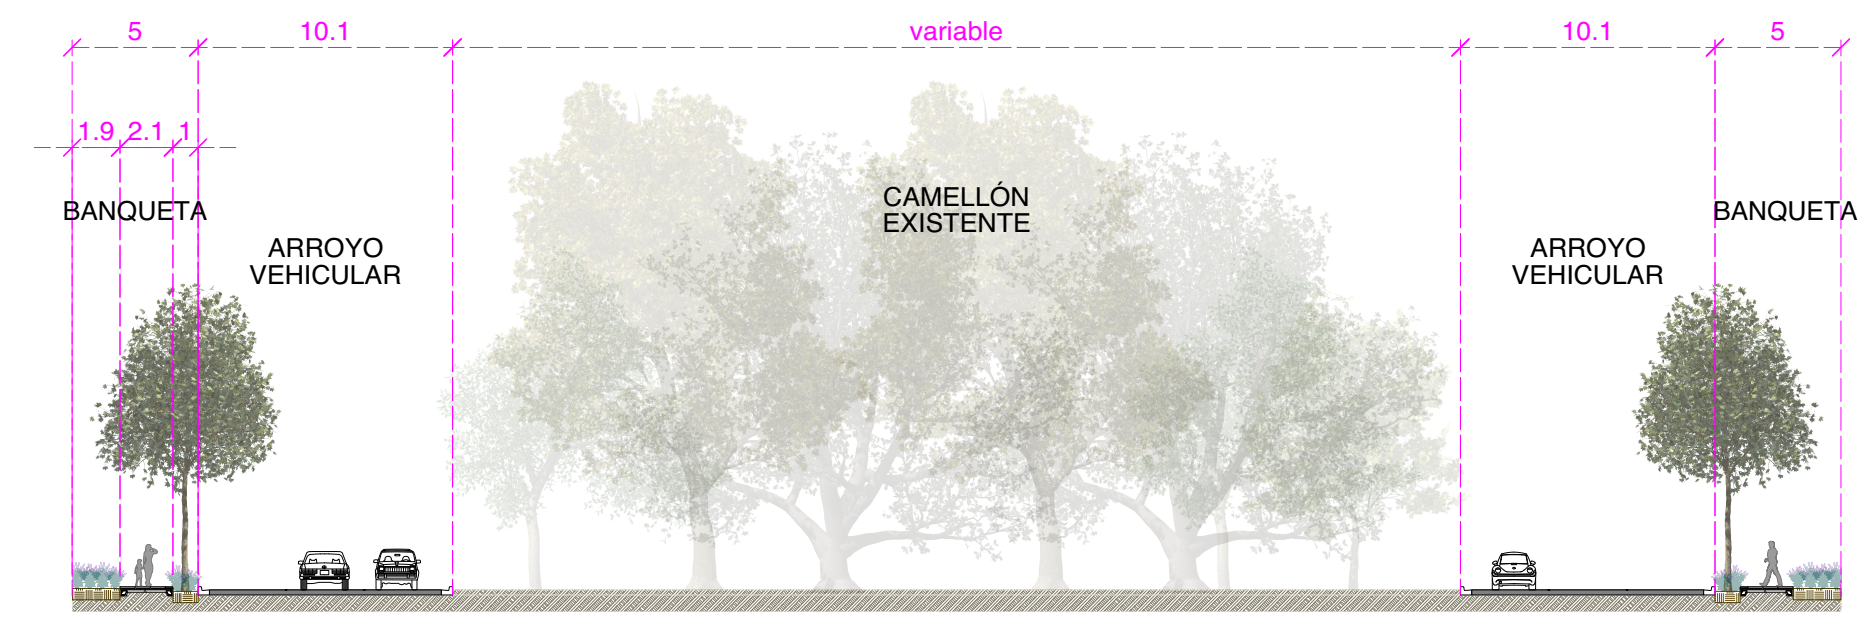

SECCIÓN VIAL TIPO
1:300

prohabitat
NATURALEZA URBANA

JOSÉ MA. MORELOS 101 PTE.
LOMAS DE TAMPIQUITO 66230
SAN PEDRO GARZA GARCÍA, N.L.
TEL. (81) 8303-6209
(81) 8303-6210
www.prohabitat.mx

ARQ. DIEGO GONZÁLEZ ALANÍS / MLA

NOTAS GENERALES:
LAS IDEAS Y DISEÑOS REUNIDOS EN ESTE PLANO, INDICADOS O REPRESENTADOS POR MEDIO DE ESTE DIBUJO SON PROPIEDAD DE PROHABITAT NATURALEZA URBANA S.C. ÉSTOS FUERON CREADOS ÚNICAMENTE PARA USO PROPIO CON RELACIÓN AL PROYECTO. ESTOS PLANOS NO PODRÁN SER USADOS POR OTRAS PERSONAS O FIRMAS, A MENOS QUE SEA AUTORIZADO POR PROHABITAT.

PROHABITAT EMITE EN SUS PROYECTOS UN DOCUMENTO DE ESPECIFICACIONES GENERALES, EL CUAL SE DEBERÁ CONSULTAR COMO COMPLEMENTO A LO REPRESENTADO EN CADA PLANO.

1. LOS PLANOS ARQUITECTÓNICOS RIGEN SOBRE LOS PLANOS ESTRUCTURALES, DE INSTALACIONES, ETC.
2. LAS DIMENSIONES Y COTAS REFERIDAS EN ESTE PLANO RIGEN SOBRE EL DIBUJO.
3. LOS CONTRATISTAS DEBERÁN REVISAR Y SER RESPONSABLES DE LAS DIMENSIONES INDICADAS EN ESTE PLANO.
5. EN EL CUADRO DE REVISIONES REGISTRAR LA FECHA MÁS RECIENTE


PROHABITAT ES RESPONSABLE DE LAS ESPECIFICACIONES Y DATOS INDICADOS EN ESTE PLANO. EL CONSTRUCTOR SERÁ EL RESPONSABLE DE LA INTERPRETACIÓN CORRECTA DE LOS PLANOS, ASÍ COMO DE LA CALIDAD Y CARACTERÍSTICAS DE LOS MATERIALES UTILIZADOS, TANTO POR EL PERSONAL, COMO POR LOS SUBCONTRATISTAS O DESTAJISTAS QUE INTERVIENGAN EN LA CONSTRUCCIÓN DE LA OBRA.

PROHABITAT NO SERÁ RESPONSABLE POR COMO SE LLEVA A CABO LA EJECUCIÓN DE LOS TRABAJOS CONTENIDOS EN ESTE PLANO.

PROHABITAT NO CONTARÁ CON UNA SUPERVISIÓN TÉCNICA, NI ARQUITECTÓNICA EN LA OBRA, POR LO QUE NO SERÁ RESPONSABLE DE LA CALIDAD DE LOS MATERIALES QUE SEAN UTILIZADOS, NI LA FORMA EN QUE SE CONSTRUYA EL CONTENIDO DEL PROYECTO.

SIMBOLOGÍA & NOTAS:

	BANQUETA ADOQUIN PREFABRICADO		ARBOLADO NUEVO SICOMORO <i>Platanus Occidentalis</i>
	GUÍA TÁCTIL		ARBOLADO EXISTENTE VARIABLE
	ÁREA VERDE		
	ACCESO VEHICULAR CONCRETO HECHO EN SITIO		

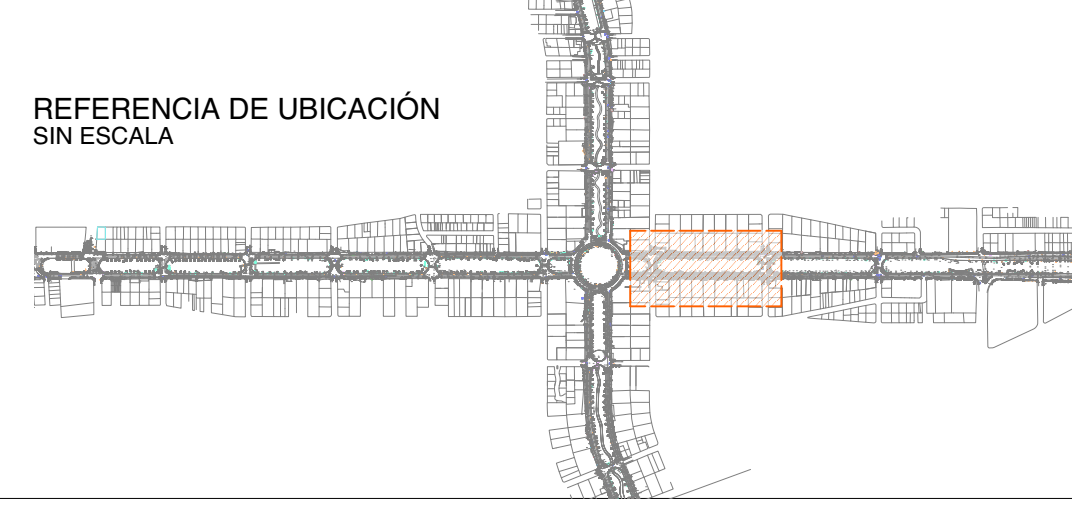

PROYECTO: LAS CALZADAS	SEGUIMIENTO: # DESCRIPCIÓN FECHA	TÍTULO DE PLANO: MASTERPLAN Río Tamazunchale - Río Moctezuma	CDV-03-MP
CLIENTE: MUNICIPIO DE SAN PEDRO GARZA GARCÍA, N.L.	DIBUJÓ:	PLANO 3 DE 5	
UBICACIÓN: SAN PEDRO GARZA GARCÍA	REVISÓ:	ESCALA: 1:400	
ESPECIALIDAD & ETAPA: DISEÑO DE IMAGEN URBANA	ARCHIVO:	ORIENTACIÓN: 	