
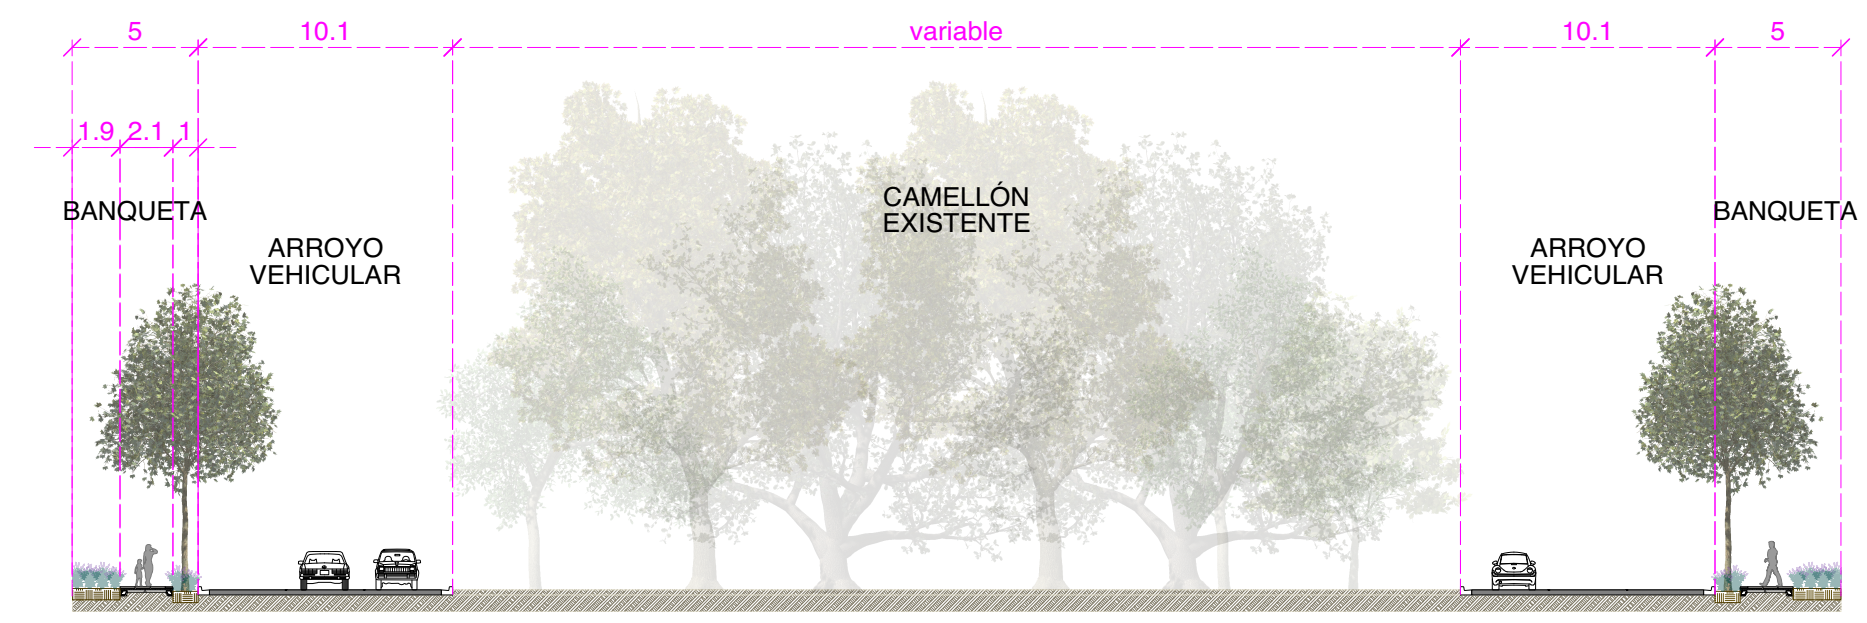
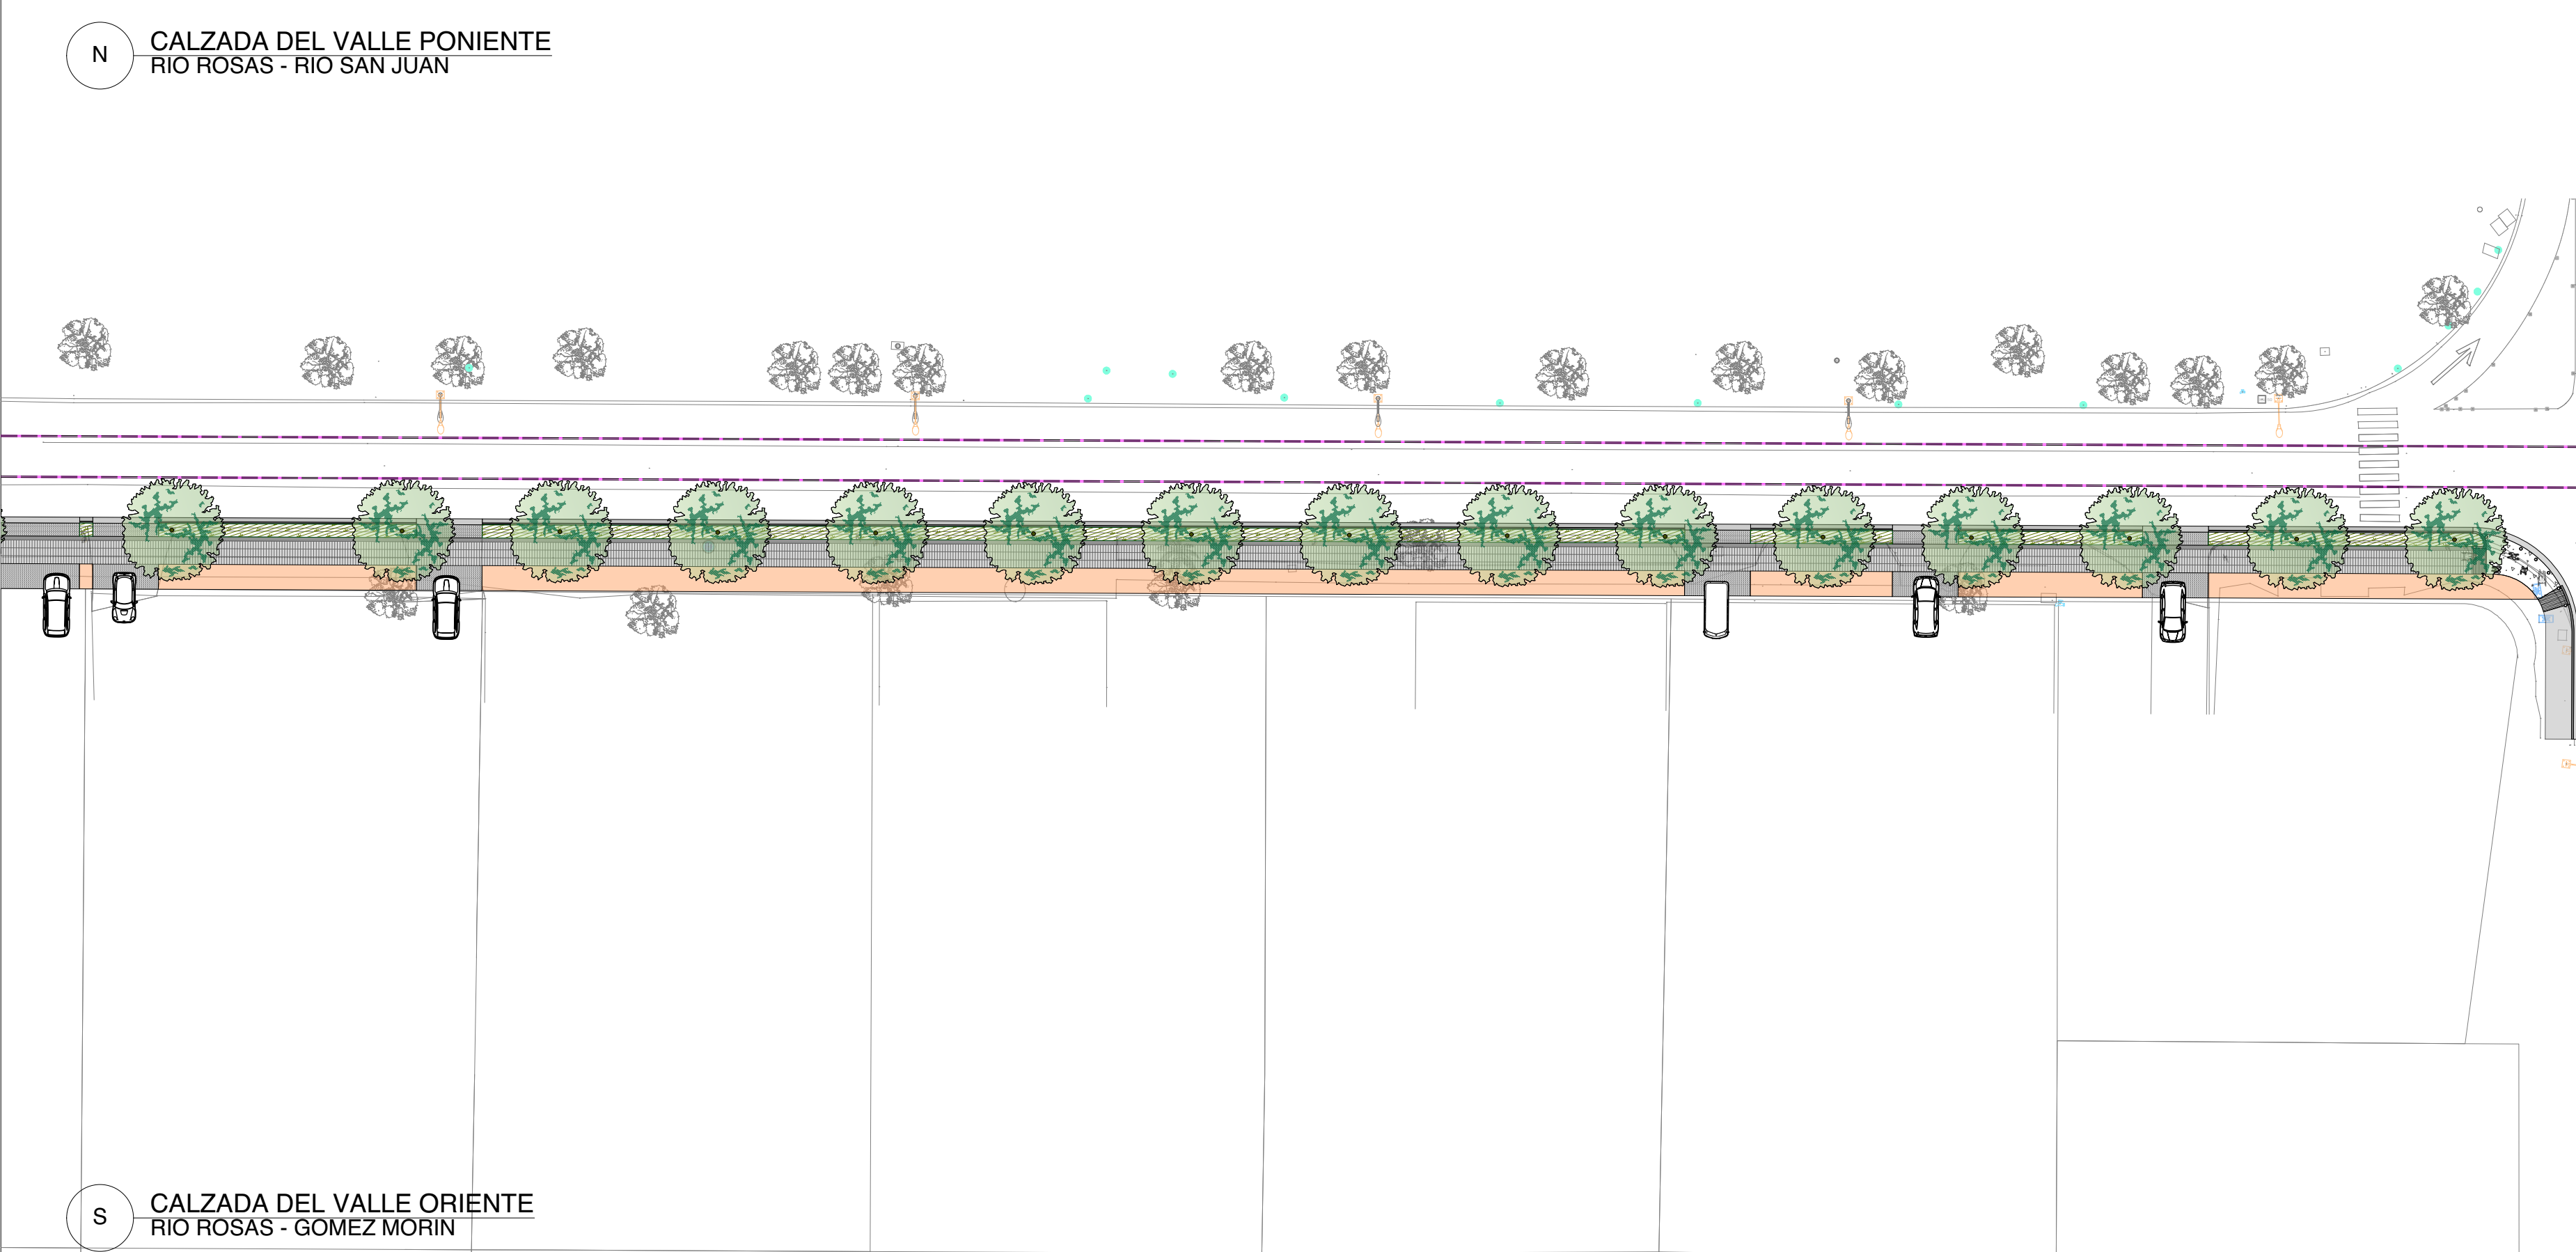


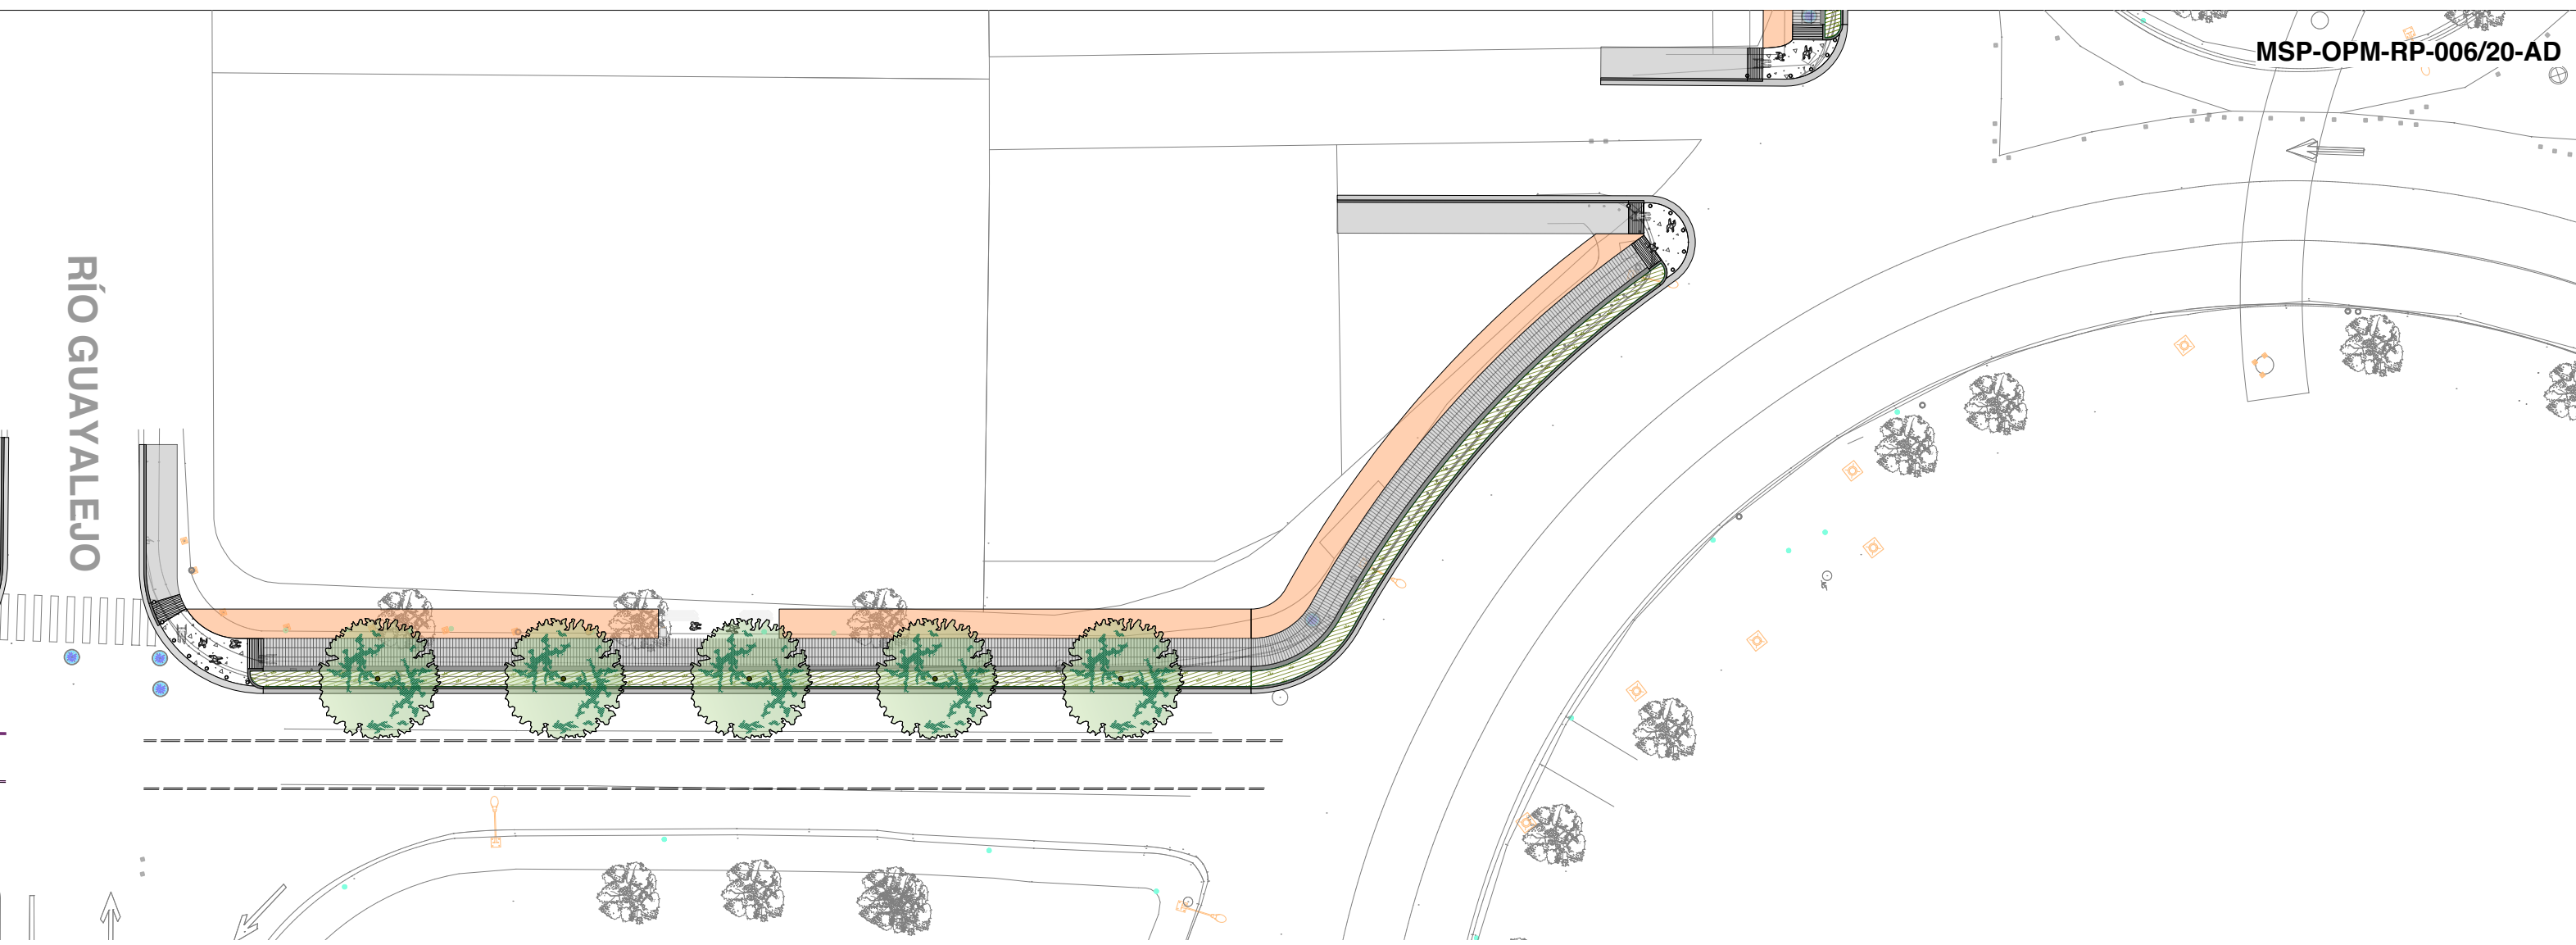

SECCIÓN VIAL TIPO
1:300