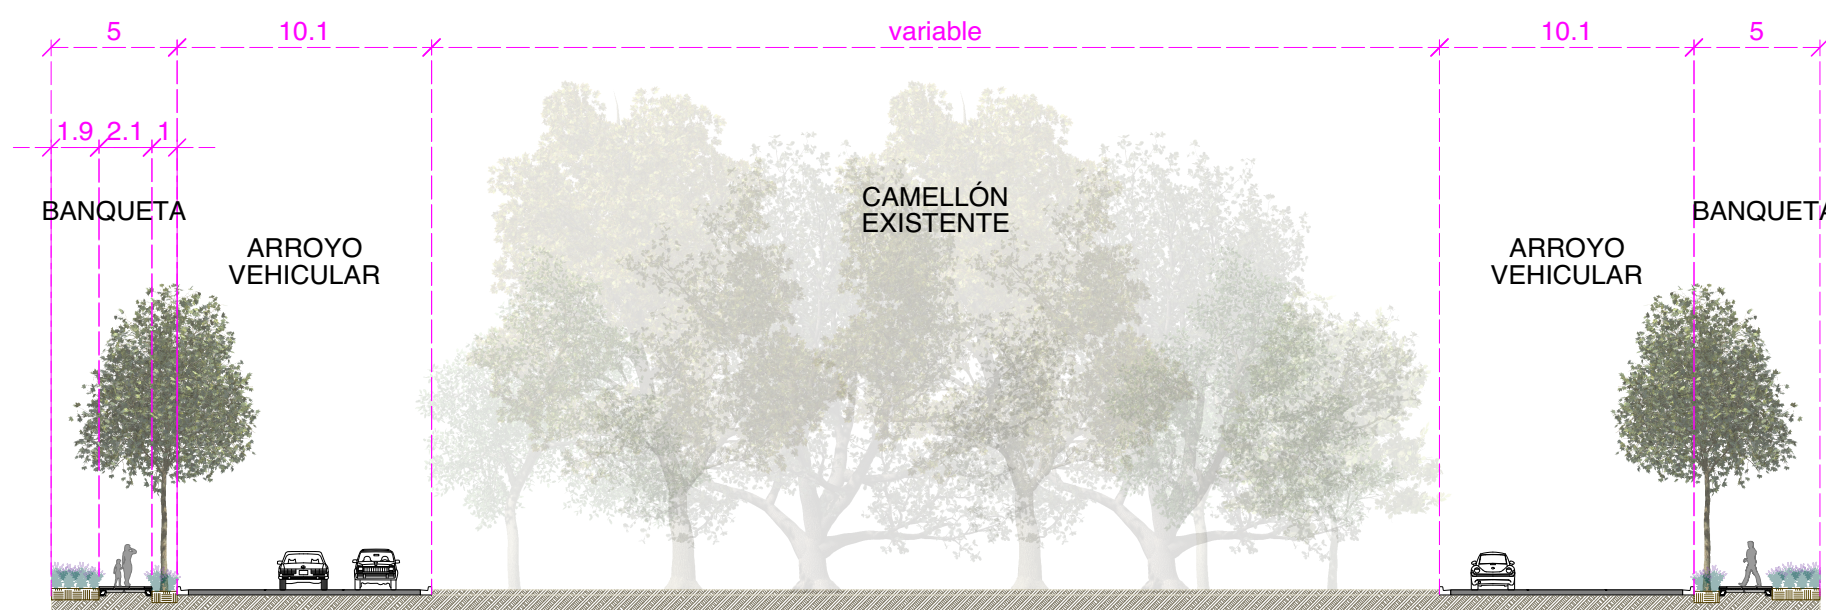


SECCIÓN VIAL TIPO
:300