S CALZADA SAN PEDRO (OTE.-PTE.)
RÍO VOLGA - RÍO SENA 1/2

CALZADA SAN PEDRO (OTE.-PTE.)
RÍO VOLGA - RÍO SENA 2/2

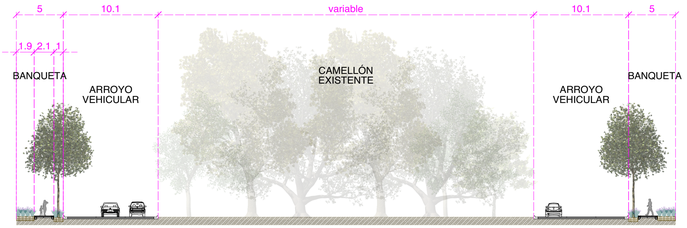

SECCIÓN VIAL TIPO
1:300

prohabitat
NATURALEZA URBANA
JOSÉ MA. MORELOS 101 PTE
LOMAS DE TAMPIQUITO 66230
SAN PEDRO GARZA GARCÍA, N.L.
TEL. (81) 8303-6209
(81) 8303-6210
www.prohabitat.mx

ARQ. DIEGO GONZÁLEZ ALANÍS / MLA

NOTAS GENERALES:
LAS IDEAS Y DISEÑOS REUNIDOS EN ESTE PLANO, INDICADOS O REPRESENTADOS POR MEDIO DE ESTE DIBUJO SON PROPIEDAD DE PROHABITAT NATURALEZA URBANA S.C. ÉSTOS FUERON CREADOS ÚNICAMENTE PARA USO PROPIO CON RELACIÓN AL PROYECTO. ESTOS PLANOS NO PODRÁN SER USADOS POR OTRAS PERSONAS O FIRMAS, A MENOS QUE SEA AUTORIZADO POR PROHABITAT.

PROHABITAT EMITE EN SUS PROYECTOS UN DOCUMENTO DE ESPECIFICACIONES GENERALES, EL CUAL SE DEBERÁ CONSULTAR COMO COMPLEMENTO A LO REPRESENTADO EN CADA PLANO.
1. LOS PLANOS ARQUITECTÓNICOS RIGEN SOBRE LOS PLANOS ESTRUCTURALES, DE INSTALACIONES, ETC.
2. LAS DIMENSIONES Y COTAS REFERIDAS EN ESTE PLANO RIGEN SOBRE EL DIBUJO.
3. LOS CONTRATISTAS DEBERÁN REVISAR Y SER RESPONSABLES DE LAS DIMENSIONES INDICADAS EN ESTE PLANO.
5. EN EL CUADRO DE REVISIONES REGIRÁ LA FECHA MÁS RECIENTE

PROHABITAT ES RESPONSABLE DE LAS ESPECIFICACIONES Y DATOS INDICADOS EN ESTE PLANO. EL CONSTRUCTOR SERÁ EL RESPONSABLE DE LA INTERPRETACIÓN CORRECTA DE LOS PLANOS, ASÍ COMO DE LA CALIDAD Y CARACTERÍSTICAS DE LOS MATERIALES UTILIZADOS, TANTO POR EL PERSONAL, COMO POR LOS SUBCONTRATISTAS O DESTAJISTAS QUE INTERVENGAN EN A CONSTRUCCIÓN DE LA OBRA.
PROHABITAT NO SERÁ RESPONSABLE POR COMO SE LLEVA A CABO LA EJECUCIÓN DE LOS TRABAJOS CONTENIDOS EN ESTE PLANO.
PROHABITAT NO CONTARÁ CON UNA SUPERVISIÓN TÉCNICA, NI ARQUITECTÓNICA EN LA OBRA, POR LO QUE NO SERÁ RESPONSABLE DE LA CALIDAD DE LOS MATERIALES QUE SEAN UTILIZADOS, NI LA FORMA EN QUE SE CONSTRUYA EL CONTENIDO DEL PROYECTO.

SIMBOLOGÍA & NOTAS:

- BANQUETA — ADOQUIN PREFABRICADO
- GUÍA TÁCTIL
- ÁREA VERDE
- ACCESO VEHICULAR — CONCRETO HECHO EN SITIO
- ARBOLADO NUEVO — SICOMORO *Platanus Occidentalis*
- ARBOLADO EXISTENTE — VARIABLE
- AREA REMANENTE — VARIABLE

REFERENCIA DE UBICACIÓN
SIN ESCALA

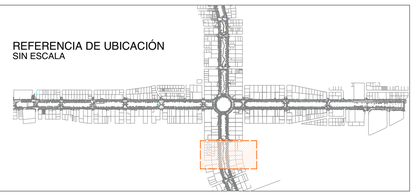

PROYECTO:
PROYECTO EJECUTIVO IMAGEN URBANA DE CALZADA SAN PEDRO Y CALZADA DEL VALLE

CLIENTE:
MUNICIPIO DE SAN PEDRO GARZA GARCIA, N.L.
UBICACIÓN:
SAN PEDRO GARZA GARCÍA

ESPECIALIDAD & ETAPA:
PROYECTO

SEGUIMIENTO:

#	DESCRIPCIÓN	FECHA
1	PROYECTO	FEB2020

DIBUJÓ: A.G.V. // C.H.E.
REVISÓ: D.G.A
ARCHIVO: CSP Masterplan.vwx

TITULO DE PLANO:
MASTERPLAN
Calzada San Pedro

PLANO 2 **DE** ____

ESCALA: 1:500
ORIENTACIÓN:

CSP-S2-MP