


1 CRUCE PEATONAL TIPO 1  
1:50

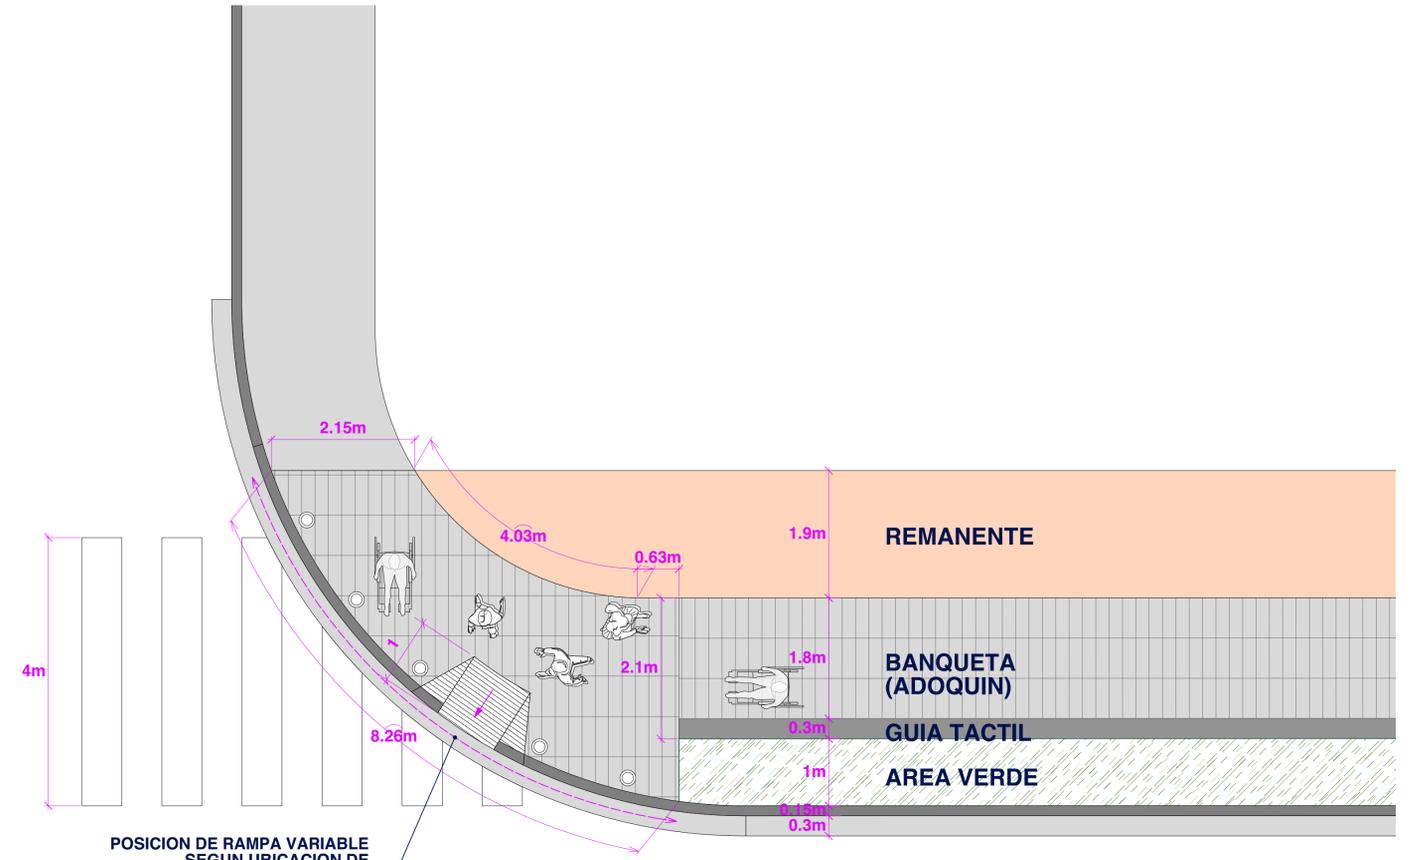

POSICION DE RAMPA VARIABLE  
SEGUN UBICACION DE  
REGISTROS EXISTENTES

2 CRUCE PEATONAL TIPO 2  
1:50

SECRETARIA DE  
OBRAS PUBLICAS  
Direccion de Proyectos  
y Construccion

**PROYECTO:**  
REHABILITACION DE BANQUETAS  
CALZADA DEL VALLE

**DIRECCION DE LA OBRA:**  
CALZADA DEL VALLE, SAN PEDRO GARZA GARCIA,  
NUEVO LEON.

**TITULO DE PLANO:**  
DETALLES DE CRUCES PEATONALES

**ESCALA:**  
INDICADAS

**ACOTACIONES:**  
METROS

**PROYECTO:** OBRAS PUBLICAS

**DIBUJO:**

**REVISO:**

**APROBO:**

**ARCHIVO:**

**REFERENCIA DE UBICACION:**

**NORTE:**



**REVISIONES:**  
13/FEB/2020

**CLAVE DE PLANO:**  
CZD-PIU-DE4

**NOTAS:**  
SIMBOLOGIA