
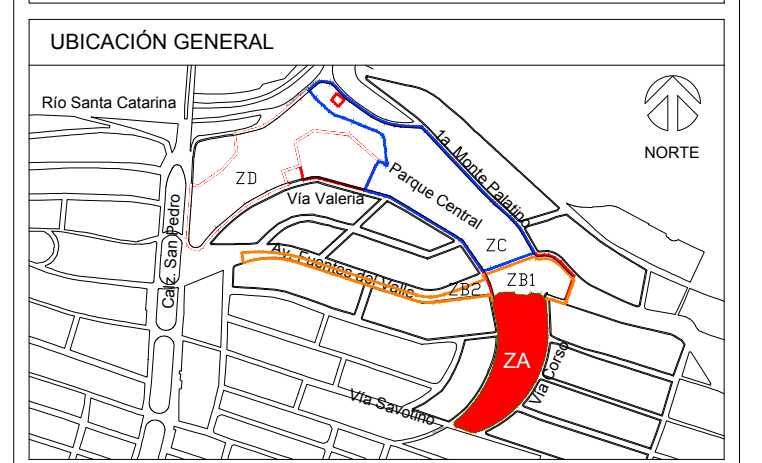


01 **Planta de Estado Actual contra Propuesta**
1 a 400

Este proyecto esta basado en la topografía realizada por la Secretaría de Obras del Municipio de San Pedro Garza García, recibido el 28 de Agosto de 2019.

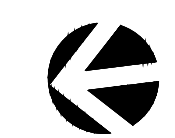

Características del Proyecto - Zona A

Superficie de intervención ZA:	38 920 m ²	Longitud de trotapista:	288 m
Superficie de andadores:	1 450 m ²	Longitud de ciclovía:	696 m
Rehabilitación de banquetas:	1 470 m ²	Sup. edificio de servicios:	222 m ²
Sup. zona de juegos infantiles:	772 m ²	Sup. parque canino:	911 m ²

- SIMBOLOGÍA**
- Zona
 - Subzona
 - Canal
 - En Proceso
 - Árbol Existente
 - Estado actual en color rojo

- NOTAS GENERALES**
- Los niveles son referidos en metros, de acuerdo al banco de nivel existente.
 - Las cotas rigen al dibujo, no se toman medidas a escala de este plano.
 - Este plano deberá verificarse con los correspondientes de estructura e instalaciones, cualquier discrepancia deberá consultarse con el proyectista.
 - El contratista deberá verificar en el lugar de la obra, las dimensiones y niveles indicados en este plano, antes de ejecutar cualquier trabajo, debiendo someter a la dirección arquitectónica cualquier diferencia que hubiere, así como la interpretación del propio contratista a este dibujo.
 - El plano con la última corrección cancela al anterior.
 - Todos los acabados, especificaciones y detalles señalados en este plano deberán ejecutarse de acuerdo a las especificaciones correspondientes.
 - Los ejes arquitectónicos rigen sobre los ejes estructurales.
 - Las medidas deberán de tomarse de los planos arquitectónicos y de alfilerías; las cuales deben coincidir con las cotas estructurales.
 - Este proyecto está basado en la topografía realizada por la Secretaría de Obras del Municipio de San Pedro Garza García, recibido el 28 de Agosto de 2019.
 - El proyecto deberá ser evaluado en todos sus partes por la supervisión y la empresa constructora previo al inicio de los trabajos.

Cuadro de Revisiones

Fecha	REV	Descripción	Dibujó	Revisó	Aprobó
24 / 10 / 2019	01	Cambio canchas por Z. Multisuos	JJP	GRP	MS

Fase de Proyecto: **PROYECTO EJECUTIVO**

Responsables de Diseño, Arquitectura y Paisaje

Nombre: **gdu**

Arq. Mario Schjetnan Garduño
Director General

Marco A. González
Coordinador Administrativo gdu

Arq. Gustavo Rojas Paredes
Coordinador General de Proyecto Ejecutivo

Equipo de diseño y desarrollo de proyecto:
Arq. Paj. Jessica Navarrete Hernández
D.U.A. Familia Salazar de Jesús
Arq. Carlos Rodríguez Camriona
Pasante Ing. Arq. Sergio Alejandro López Makita
Arq. Juan José Peña Bedoya
Arq. y Ft. Bethel Ruiz Ortiz

Responsables técnicos

Nombre	Cédula No. de registro	Firma
Instalaciones e Infraestructura: NOLTE - Ing. Mario Villafán		
Trazo, nivelación: ARSUAM - Ing. Armando Guerrero F.		
Ingeniería de costos: ICARM - Ing. Jose M. Roldán P.		
Diseño y cálculo estructural: Grupo Clever - Ing. Enrique Clever		
Diseño de iluminación arq.: 333 Luxes - Elias Cisneros		

Municipio de San Pedro Garza García

Miguel Bernardo Treviño de Hoyos
Presidente Municipal

Ramona Yadira Medina Hernández
Secretaria de Obras Públicas

Arq. Héctor Librado Hinojosa Hernández
Director de Proyectos y Construcción

Tipo de Obra: Rehabilitación

Ubicación: Colón Fuentes del Valle
Mpio. San Pedro Garza García Monterrey N.L.

Proyecto: Arq. Mario Schjetnan Garduño
Dibujó: gdu Revisó: gdu

Título del plano
Parque Central San Pedro Garza García
ZONA A1 - Estado Actual contra Propuesta

Escala: 1:400
Acotación: Metros
Fecha de emisión de plano: 08 de Octubre del 2019

Clave del plano:
ZA-EA-02