

Características del Proyecto - Zona A

| | |
|---------------------------------|------------------------------|
| Superficie de intervención ZA: | 30,000 m ² / 3 Ha |
| Superficie de andadores: | 1,450 m ² |
| Superficie de trotapista: | 510 m ² |
| Rehabilitación de banquetas: | 1,870 m ² |
| Sup. zona de juegos infantiles: | 772 m ² |
| Longitud de trotapista: | 288 m |
| Longitud de ocioso: | 55 m |
| Sup. ociosos de servicios: | 229 m ² |
| Sup. parque canino: | 911 m ² |

- SIMBOLOGÍA
- Corte de terreno existente
 - - - Límite de intervención
 - - - Límite Proyecto Canal Z.A.C

- NOTAS GENERALES
- Los niveles son referidos en metros, de acuerdo al banco de nivel existente.
 - Las cotas según el dibujo, no se tomarán medidas a escala de este plano.
 - Este plano deberá verificarse con los correspondientes de estructura e instalaciones, cualquier discrepancia deberá consultarse con el proyectista.
 - El contratista especifica en el lugar de la obra, las dimensiones y niveles indicados en este plano, antes de ejecutar cualquier trabajo, debiendo someter a la dirección arquitectónica cualquier diferencia que hubiere, así como la interpretación del propio contratista a este dibujo.
 - El plano con la última corrección cancela el anterior.
 - todos los acabados, especificaciones y detalles señalados en este plano deberán ejecutarse de acuerdo a las especificaciones correspondientes.
 - Los ejes arquitectónicos rigen sobre los ejes estructurales.
 - Las medidas tomadas de los planos arquitectónicos y de albanilerías, las cuales deben coincidir con las cotas estructurales.
 - Este proyecto está basado en la topografía realizada por la Secretaría de Obras del Municipio de San Pedro Garza García, recibido el 28 de Agosto de 2019.
 - El proyecto deberá ser estudiado en todos sus partes por la supervisión y la empresa constructora previo al inicio de los trabajos.

Cuadro de Revisiones

| REV. | Fecha | Dibujó | Revisó | Aprobó |
|------|-------|--------|--------|--------|
| | | | | |
| | | | | |
| | | | | |

Fase de Proyecto: **PROYECTO EJECUTIVO**

Responsables de Diseño, Arquitectura y Paisaje

Nombre: **Arq. Mario Schjetnan Garduño** **gdu**
 Director General
 Mario Schjetnan | Arquitecto

Nombre: **Marco A. González**
 Coordinador Administrativo gdu

Nombre: **Arq. Gustavo Rojas Paredes**
 Coordinador General de Proyecto Ejecutivo

Equipo de diseño y desarrollo de proyecto:
 Arq. Pgi. Jessica Navarrete Hernández
 D.U.A. Pamela Salazar de Jesús
 Arq. Carlos Rodríguez Carmona
 Pasante Ing. Arq. Sergio Alejandro López Makita
 Arq. Juan José Peña Bedoya
 Arq. y Pl. Bethel Ruiz Ortiz

Responsables técnicos

| Nombre | Cómodo/No. de registro | Firma |
|---|------------------------|-------|
| Instalaciones e Infraestructura: NOLTE - Ing. Mario Villafán | | |
| Trazo, nivelación: ARSUAM - Ing. Armando Guerrero F. | | |
| Ingeniería de costos: ICARM - Ing. Jose M. Roldán P. | | |
| Diseño y cálculo estructural: Grupo Clever - Ing. Enrique Clever | | |
| Diseño de iluminación arq.: 333 Luxes - Elias Cisneros | | |

Municipio de San Pedro Garza García

Miguel Bernardo Treviño de Hoyos
 Presidente Municipal

Ramona Yadira Medina Hernández
 Secretaria de Obras Públicas

Arq. Víctor Libardo Vinuesa Hernández
 Director de Proyectos y Construcción

Tipo de Obra: Rehabilitación



Ubicación: Colonia Fuentes del Valle
 Mpio. San Pedro Garza García Monterrey N.L.

Proyecto: Arq. Mario Schjetnan Garduño
 Dibujó: ac Revisó: gdu

Título del plano
Parque Central San Pedro Garza García
ZONA A1: Secciones Generales

Escala: **1:75**
 Avilatación: Metros
 Fecha de emisión de plano: **08 de Octubre del 2019**

Cave del plano:
ZA1-AR-02

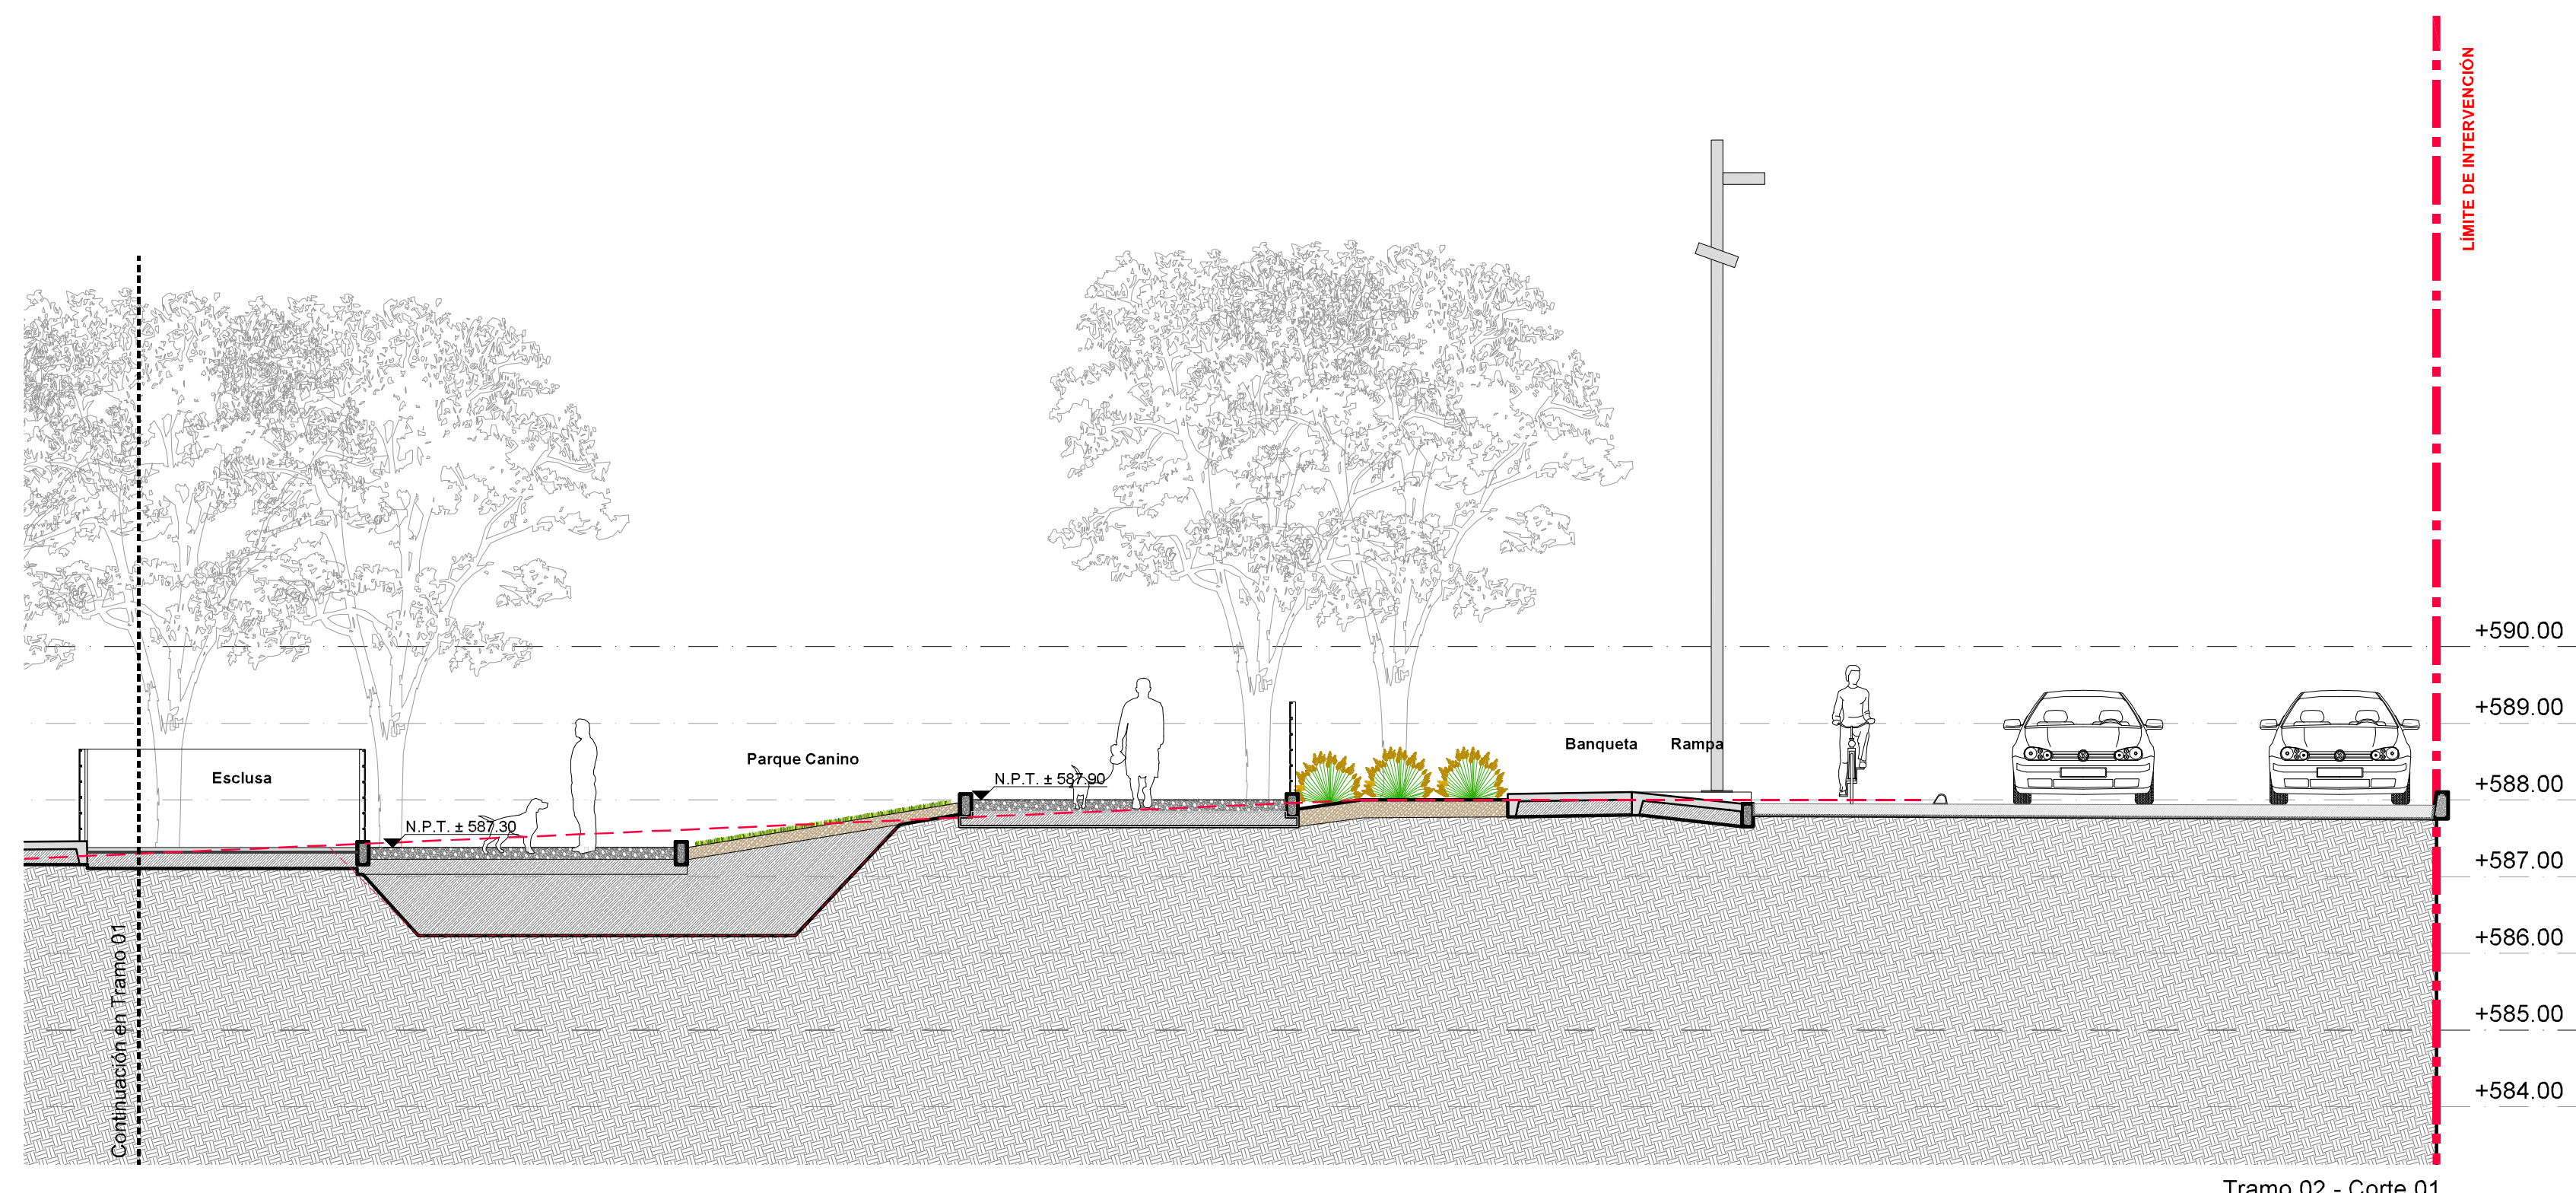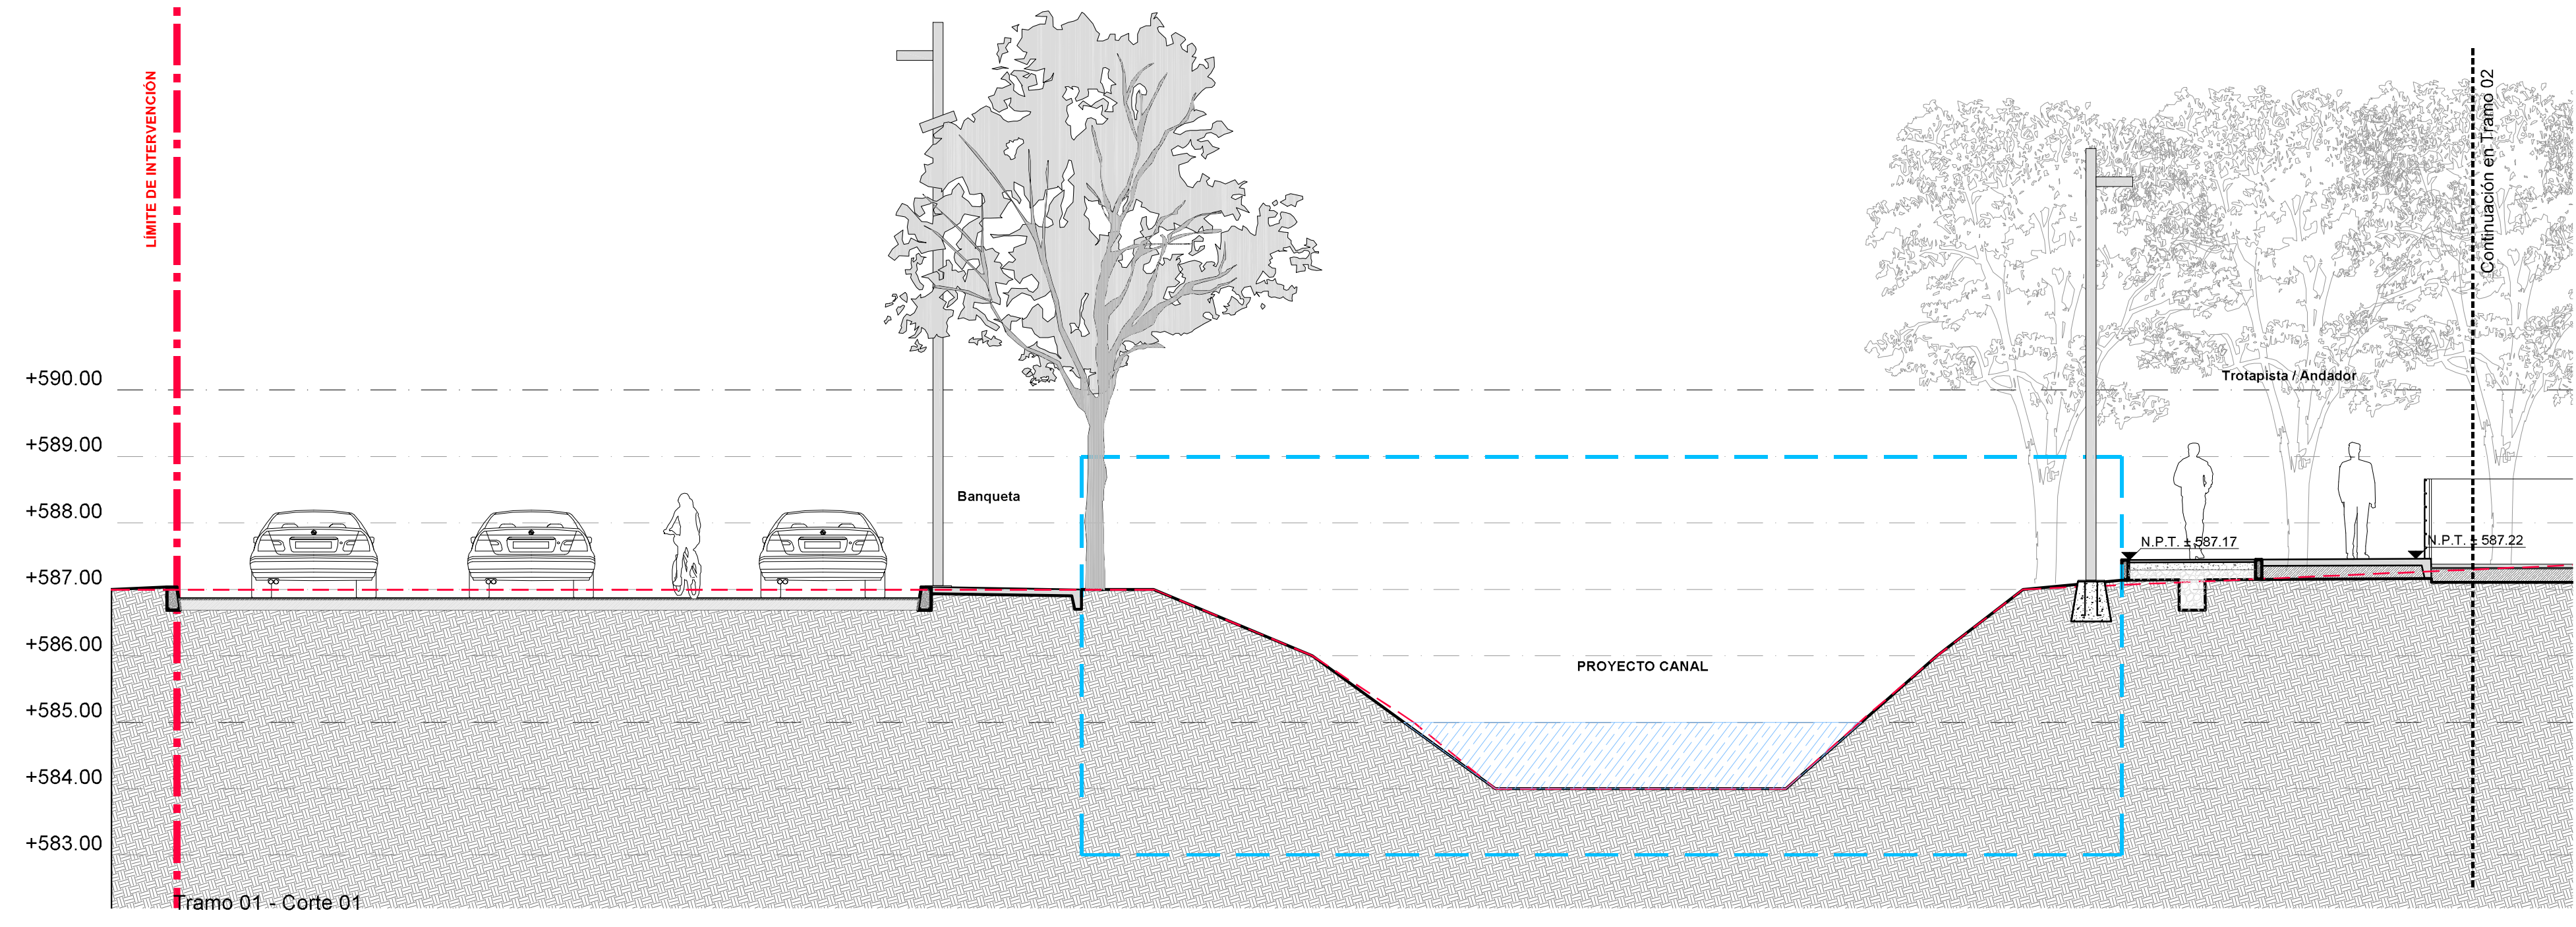

01 Corte 01
 1 a 75

Tramo 02 - Corte 01