

Características del Proyecto - Zona A

Superficie de intervención ZA:	30,000 m ² / 3 Ha	Longitud de trotacosta:	288 m
Superficie de aranderos:	1,450 m ²	Longitud de ciclovía:	656 m
Superficie de trotacosta:	570 m ²	Sup. edificio de servicios:	229 m ²
Rehabilitación de rampa:	1,870 m ²	Sup. parqueadero:	911 m ²
Sup. zona de juegos infantiles:	172 m ²		

SIMBOLOGÍA

NOTAS GENERALES

- Los niveles son referidos en metros, de acuerdo al banco de nivel existente.
- Las cotas rigen al dibujo; no se toman medidas a escala de este plano.
- Este plano deberá verificarse con los correspondientes de estructura e instalaciones, cualquier discrepancia deberá consultarse con el proyectista.
- El contratista rectificará en el lugar de la obra, las dimensiones y niveles indicados en este plano, antes de ejecutar cualquier trabajo, debiendo someter a la dirección arquitectónica cualquier diferencia que hubiera, así como la interpretación del propio contratista a este dibujo.
- El plano con la última corrección cancela el anterior.
- Todos los acabados, especificaciones y detalles señalados en este plano deberán ejecutarse de acuerdo a las especificaciones correspondientes.
- Los ejes arquitectónicos rigen sobre los ejes estructurales.
- Los muros deberán ser de mampostería de bloques arquitectónicos y de abalorios; las columnas deberán ser de concreto armado.
- Este proyecto está basado en la topografía realizada por la Secretaría de Obras del Municipio de San Pedro Garza García, recibido el 28 de Agosto de 2019.
- El proyecto deberá ser estudiado en todas sus partes por la supervisión y la empresa constructora previo al inicio de los trabajos.

Cuadro de Revisiones

Fecha	REV.	Descripción	Dibujó	Revisó	Aprobó

Fase de Proyecto: PROYECTO EJECUTIVO

Responsables de Diseño, Arquitectura y Paisaje
Nombre: _____
Arq. Mario Schjetnan Garduño gdu Director General
Marco A. González Coordinador Administrativo gdu
Arq. Gustavo Rojas Paredes Coordinador General de Proyecto Ejecutivo

Equipo de diseño y desarrollo de proyecto:

Arq. Paj. Jessica Navarrete Hernández
Arq. Carlos Rodríguez Carmona
Pasante Ing. Arq. Sergio Alejandro López Makita
Arq. Juan José Peña Bedoya
Arq. y Pl. Bethel Ruiz Ortiz

Responsables técnicos

Nombre	Cédula/No. de registro	Firma
Instalaciones e Infraestructura: NOLTE - Ing. Mario Villalán		
Trazo, nivelación: ARSUAM - Ing. Armando Guerrero F.		
Ingeniería de costos: ICARM - Ing. Jose M. Roldán P.		
Diseño y cálculo estructural: Grupo Clever - Ing. Enrique Clever		
Diseño de iluminación arq.: 333 Luxes - Elias Cisneros		

Municipio de San Pedro Garza García


Miguel Benardo Treviño de Hoyos Presidente Municipal	Ramona Yadira Medina Hernández Secretaría de Obras Públicas
Arq. Héctor Librado Hinoposa Hernández	Director de Proyectos y Construcción

Título del plano


**Parque Central San Pedro Garza García
ZONA A2: Señalización vertical. Contenido**

INDICADA	Acotación	Clave del plano:
Metros		ZA2-SÑ-02

Fecha de emisión de plano:
08 de Octubre del 2019

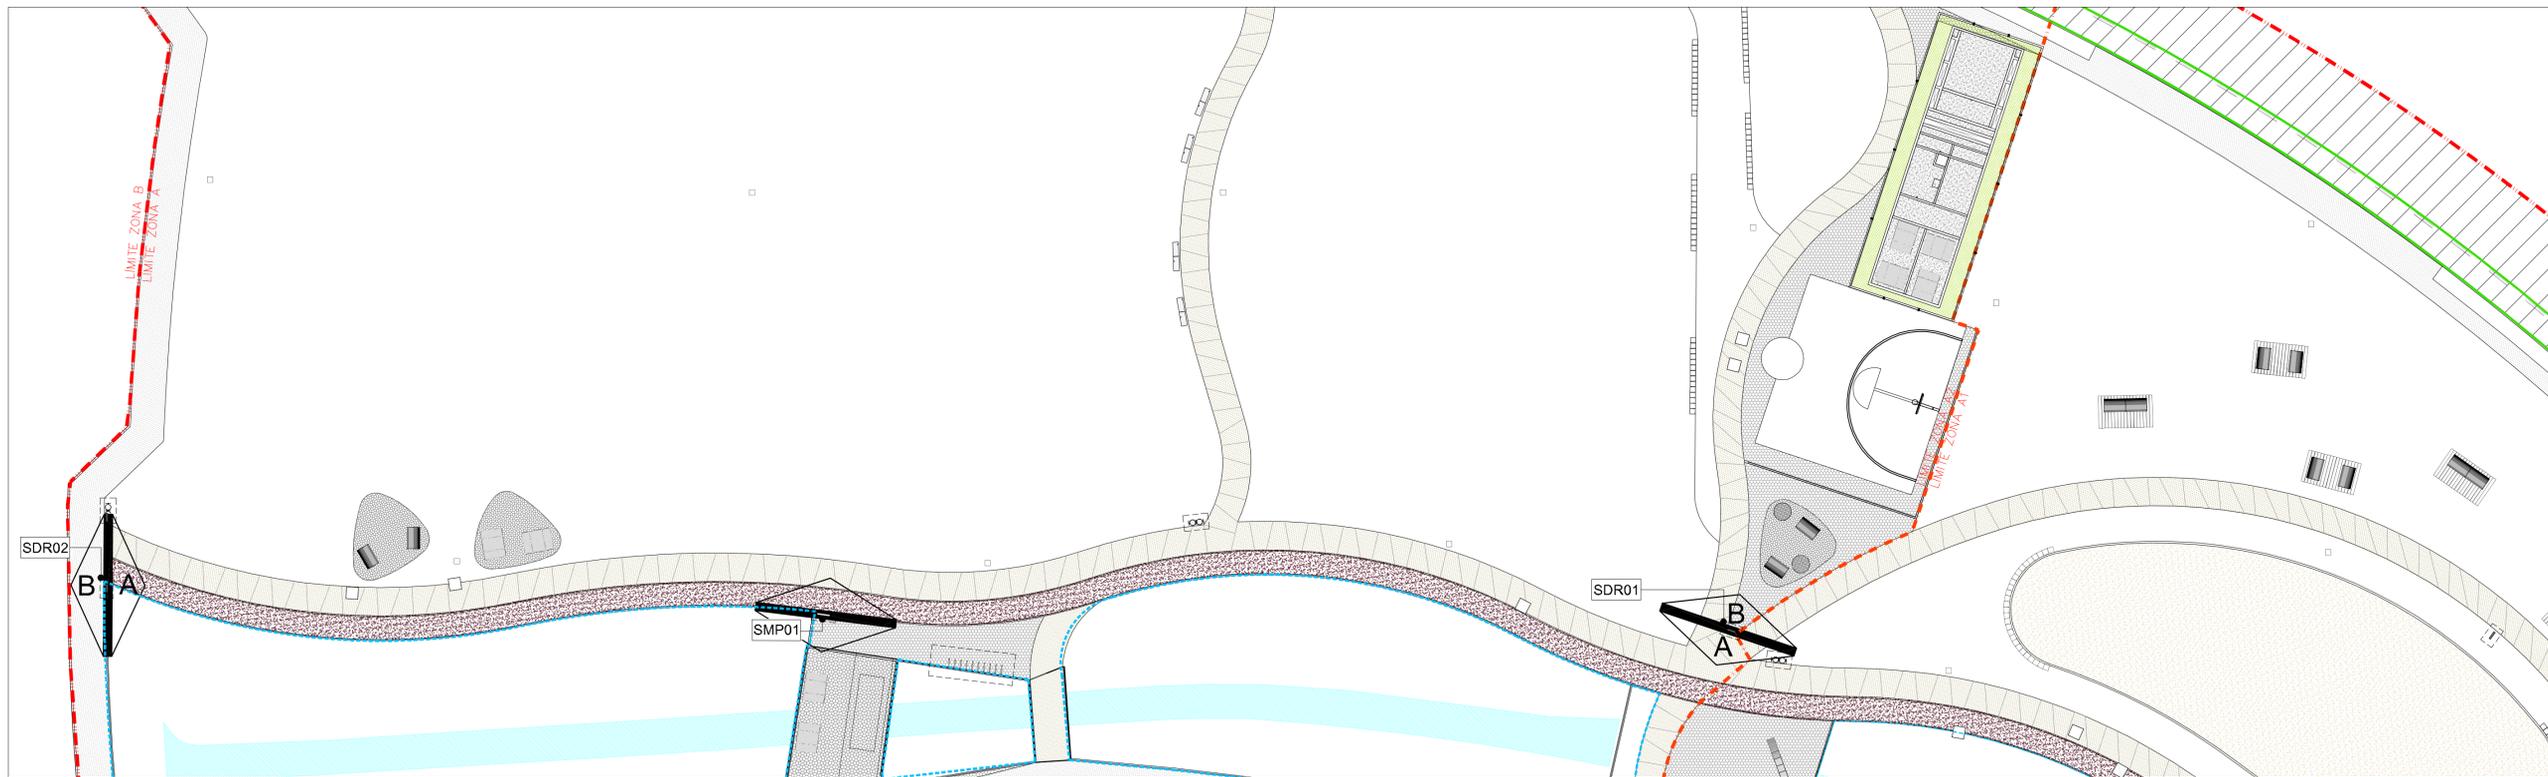

01 Ubicación de señalización
1 a 250

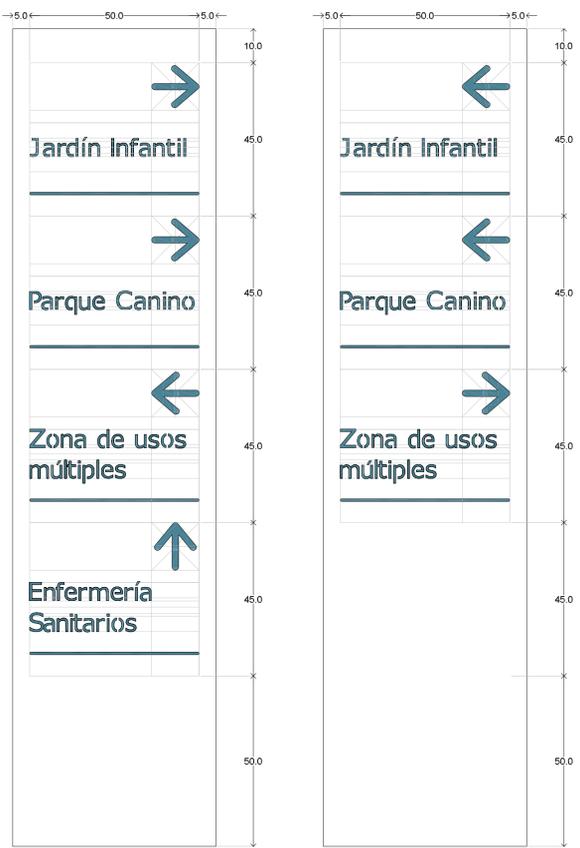


A

02 Detalle de señalización SDR01
1 a 10




B

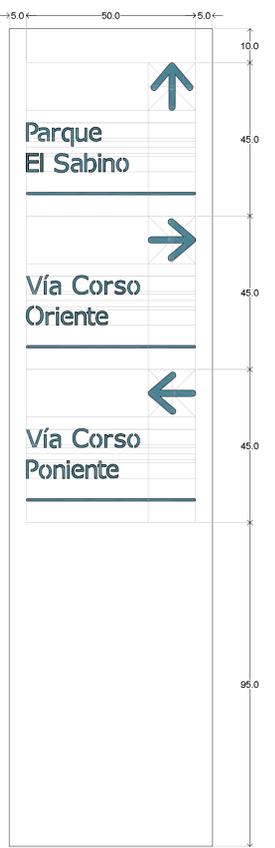

A

03 Detalle de señalización SDR002
1 a 10

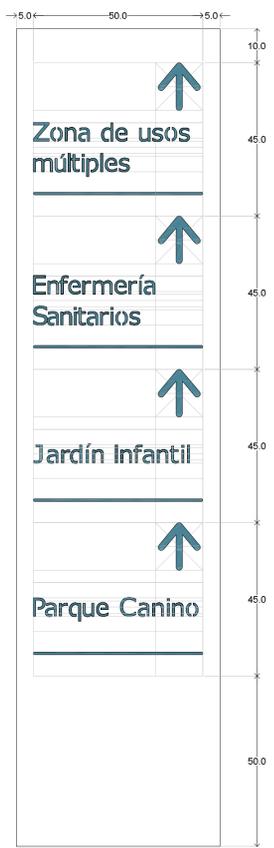

B



04 Mapa
1 a 10

SEÑALIZACIÓN ZONA A2

SIMBOLOGÍA	CLAVE	TIPO	PZAS. /MODULO
	SMP#	Mapa	1
	SDR#	Direccional	2