

Características del Proyecto - Zona A

Superficie de intervención ZA:	38 900 m ² Ha	Longitud de trotapista:	288 m
Superficie de andadores:	1 450 m ²	Longitud de ciclovía:	696 m
Rehabilitación de rampas:	1 470 m ²	Sup. lotes de servicios:	222 m ²
Sup. zona de juegos infantiles:	772 m ²	Sup. parque canino:	911 m ²

SIMBOLOGÍA

- Zona
- Subzona
- Canal
- En Proceso
- Árbol Existente

NOTAS GENERALES

- Los niveles son referidos en metros, de acuerdo al banco de nivel existente.
- Las cotas rigen al dibujo, no se toman medidas a escala de este plano.
- Este plano deberá verificarse con los correspondientes de estructura e instalaciones, cualquier discrepancia deberá consultarse con el proyectista.
- El contratista deberá verificar en el lugar de la obra, las dimensiones y niveles indicados en este plano, antes de ejecutar cualquier trabajo, debiendo someter a la dirección arquitectónica cualquier diferencia que hubiere, así como la interpretación del propio contratista a este dibujo.
- El plano con la última corrección cancela el anterior.
- Todos los acabados, especificaciones y detalles señalados en este plano deberán ejecutarse de acuerdo a las especificaciones correspondientes.
- Los ejes arquitectónicos rigen sobre los ejes estructurales.
- Las medidas deberán de tomarse de los planos arquitectónicos y de albanilería; las cuales deben coincidir con las cotas estructurales.
- Este proyecto está basado en la topografía realizada por la Secretaría de Obras del Municipio de San Pedro Garza García, recibida el 28 de Agosto de 2019.
- El proyecto deberá ser ejecutado en todos sus partes por la supervisión y la empresa constructora previo al inicio de los trabajos.

Cuadro de Revisiones

Fecha	REV	Descripción	Dibujó	Revisó	Aprobó
25/10/2019	01	Se agrupa detalle de base	SALM	GRP	MS

Fase de Proyecto: PROYECTO EJECUTIVO

Responsables de Diseño, Arquitectura y Paisaje

Nombre: **Arq. Mario Schjetnan Garduño**

Director General: **Mario Schjetnan | Arquitecto**

Marco A. González
Coordinador Administrativo gdu

Arq. Gustavo Rojas Paredes
Coordinador General de Proyecto Ejecutivo

Equipo de diseño y desarrollo de proyecto:

Arq. Paj. Jessica Navarrete Hernández
D.U.A. Familia Salazar de Jesús
Arq. Carlos Rodríguez Carmona
Pasante Ing. Arq. Sergio Alejandro López Makita
Arq. Juan José Peña Bedoya
Arq. y Pt. Bethel Ruiz Ortiz

Responsables técnicos

Nombre	Cédula No. de registro	Firma
Instalaciones e Infraestructura: NOLTE - Ing. Mario Villafán		
Trazo, nivelación: ARSUAM - Ing. Armando Guerrero F.		
Ingeniería de costos: ICARM - Ing. Jose M. Roldán P.		
Diseño y cálculo estructural: Grupo Clever - Ing. Enrique Clever		
Diseño de iluminación arq.: 333 Luxes - Elias Cisneros		


Municipio de San Pedro Garza García

Miguel Bernardo Treviño de Hoyos Presidente Municipal	Ramona Yadira Medina Hernández Secretaria de Obras Públicas
Arq. Héctor Librado Hinojosa Hernández	Director de Proyectos y Construcción



Título del plano

Parque Central San Pedro Garza García
Zona A - Criterio Alumbrado Público

Escala: 1:500	Acotación: Metros	Clave del plano: ZA-IL-01
Fecha de emisión de plano: 08 de Octubre del 2019		

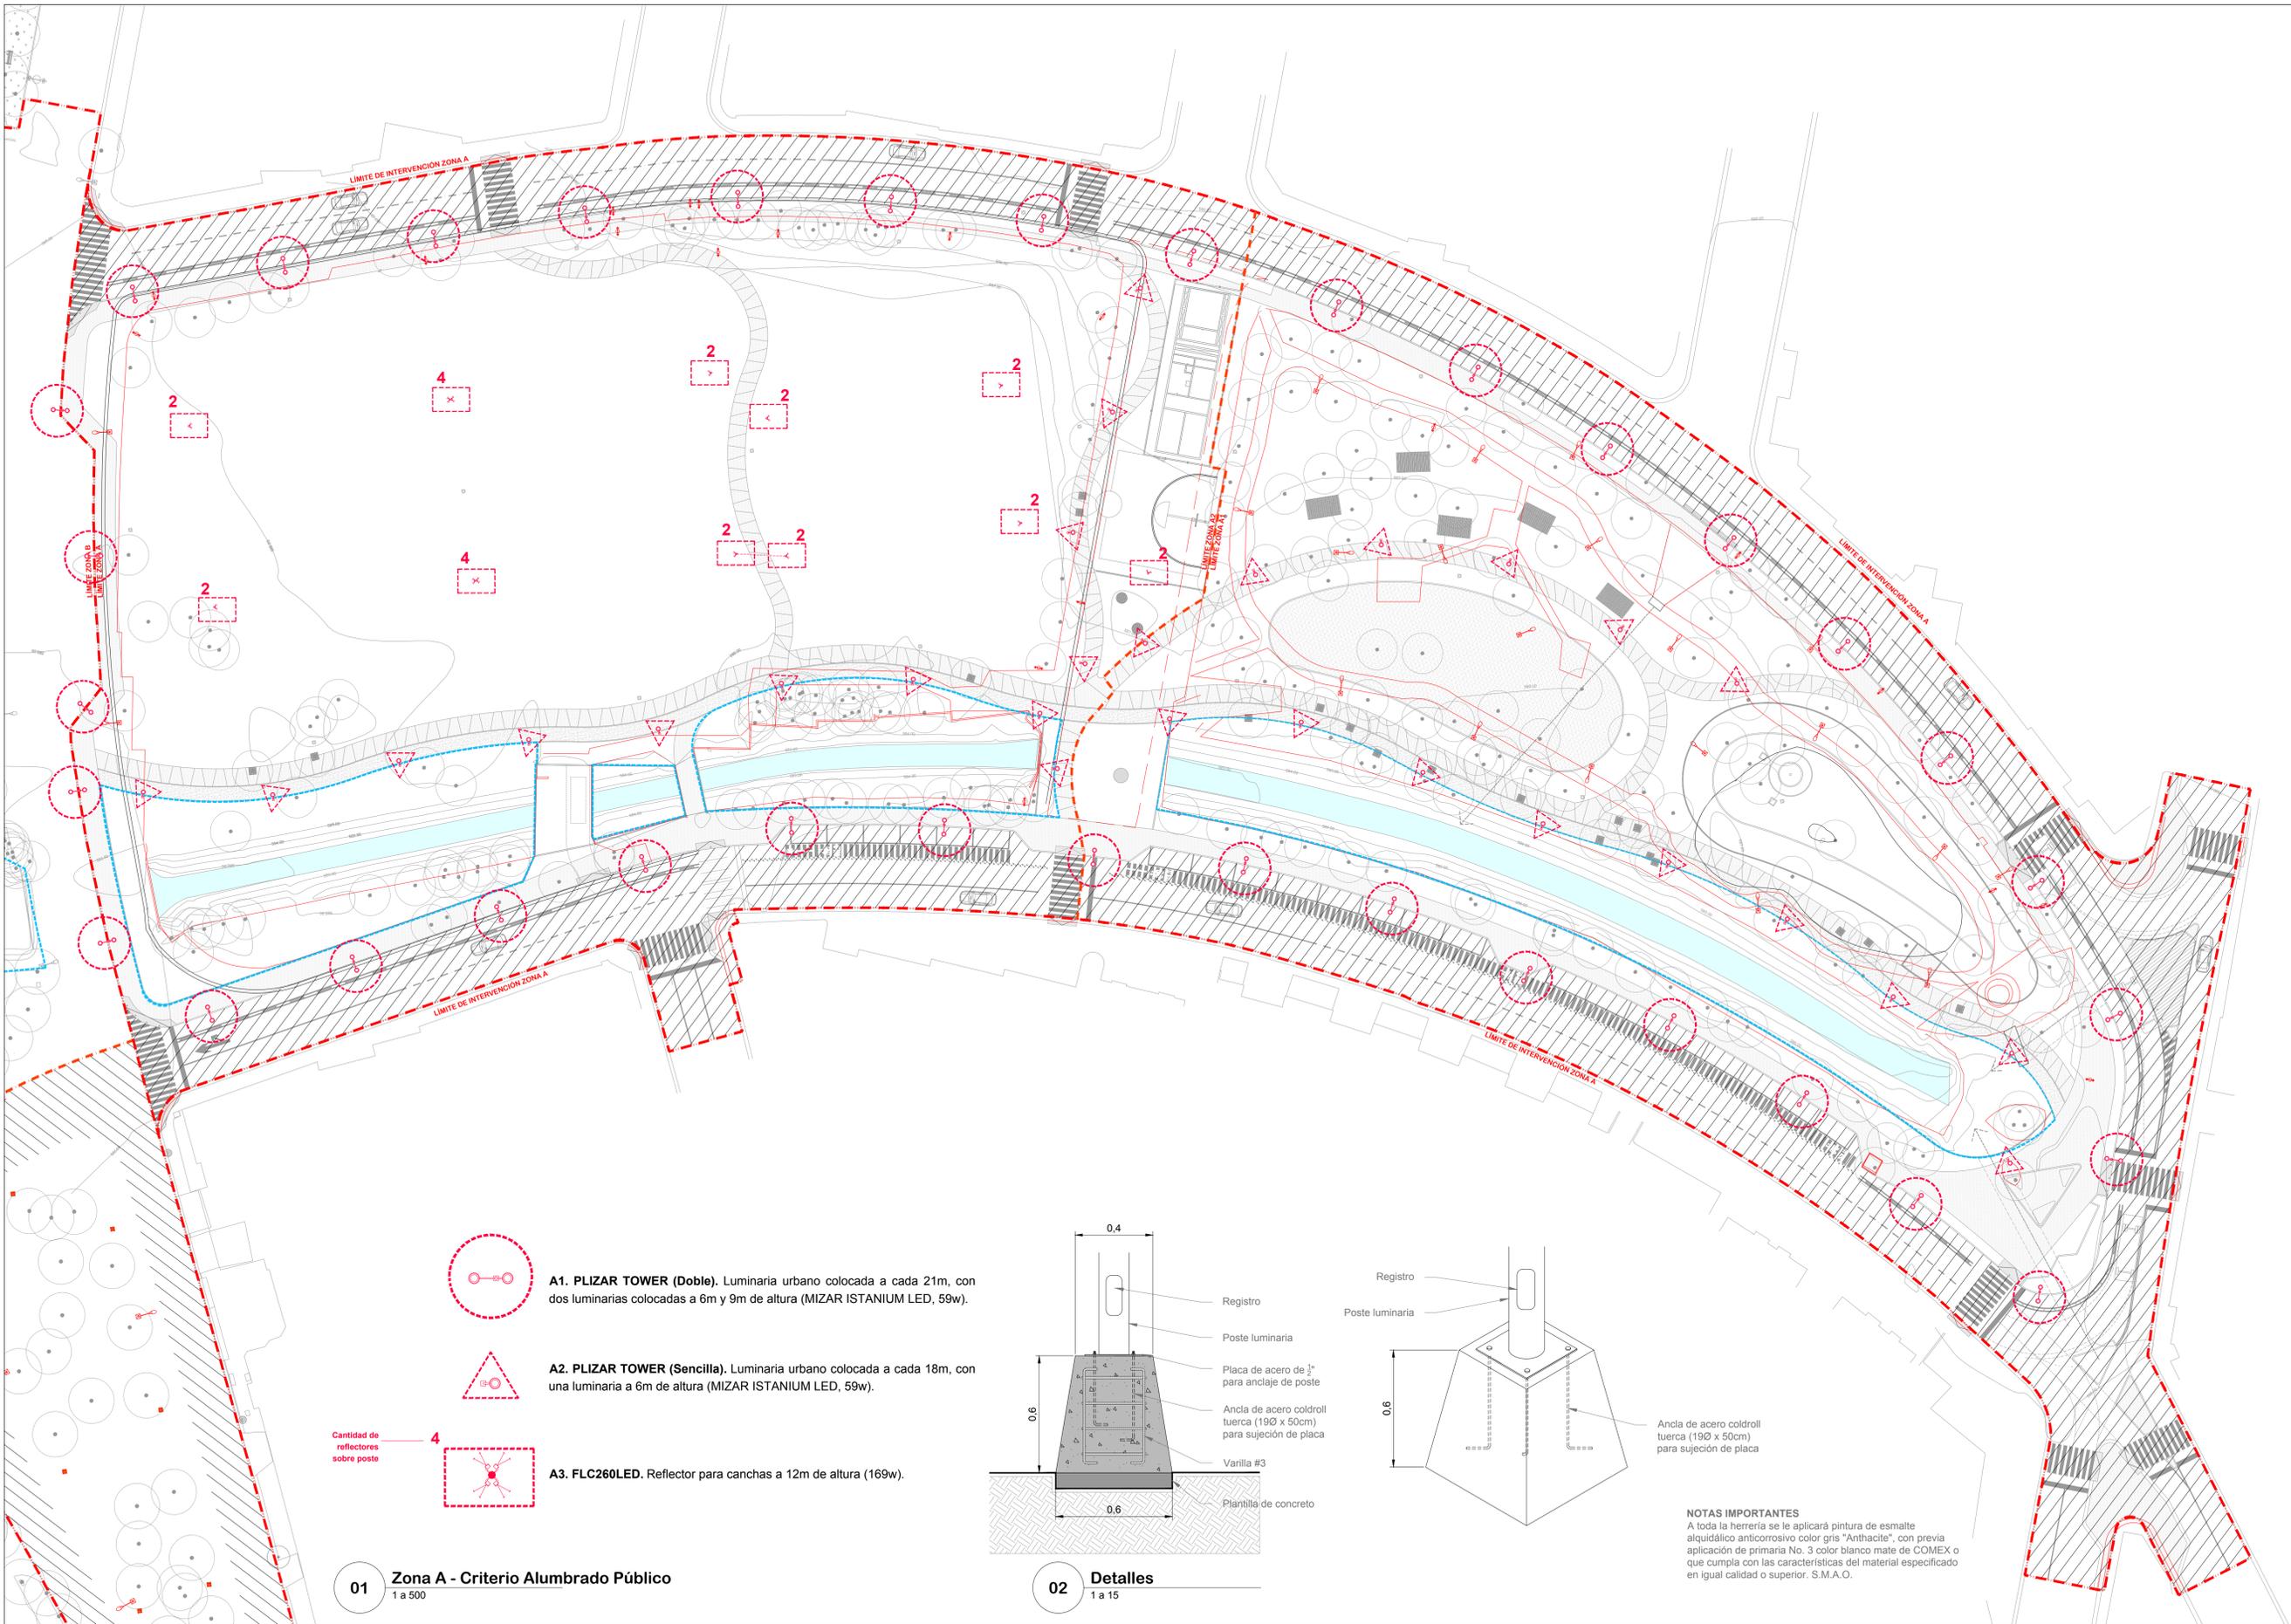

- A1. PLIZAR TOWER (Doble).** Luminaria urbano colocada a cada 21m, con dos luminarias colocadas a 6m y 9m de altura (MIZAR ISTANIUM LED, 59w).
 - A2. PLIZAR TOWER (Sencilla).** Luminaria urbano colocada a cada 18m, con una luminaria a 6m de altura (MIZAR ISTANIUM LED, 59w).
 - A3. FLC260LED.** Reflector para canchas a 12m de altura (169w).
- Cantidad de reflectores sobre poste: 4

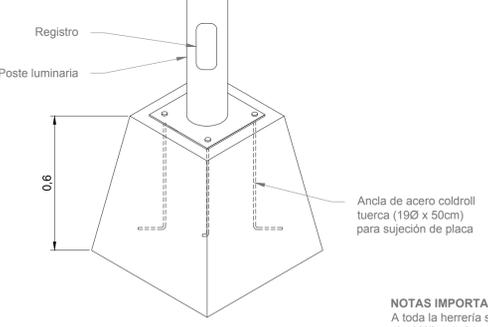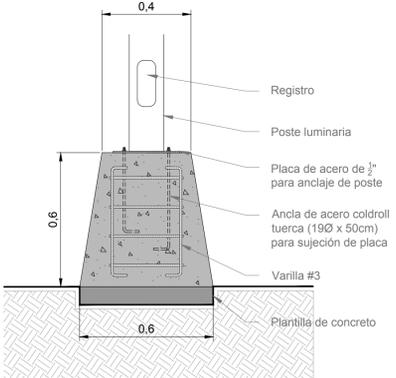

NOTAS IMPORTANTES

A toda la herrería se le aplicará pintura de esmalte alquídico anticorrosivo color gris "Antirhacia", con previa aplicación de primaria No. 3 color blanco mate de COMEX o que cumpla con las características del material especificado en igual calidad o superior. S.M.A.O.