

Características del Proyecto - Zona A

Superficie de intervención ZA:	30,000 m ² / 3 Ha.	Longitud de terraplén:	288 m
Superficie de análisis:	150 m ²	Longitud de drenaje:	658 m
Superficie de topografía:	170 m ²	Sup. edificio de servicios:	228 m ²
Rehabilitación de banquetas:	1,870 m ²	Sup. asfalto cemento:	911 m ²
Sup. obra de aguas residuales:	173 m ²		

NOTAS GENERALES

- Los niveles son referidos en metros, de acuerdo al banco de nivel existente.
- Las cotas rigen al dibujo, no se toman medidas a escala de este plano.
- Este plano deberá verificarse con los correspondientes de estructura e instalaciones, cualquier discrepancia deberá consultarse con el proyectista.
- El contratista notificará en el lugar de la obra, las dimensiones y niveles indicados en este plano, antes de iniciar cualquier trabajo; debiendo señalar a la dirección arquitectónica cualquier diferencia que hubiere, así como la interpretación del propio contratista a este dibujo.
- El plano con la última corrección cancela al anterior.
- Indice los acabados, especificaciones y niveles señalados en este plano deberán ejecutarse de acuerdo a las especificaciones correspondientes.
- Los diez acotaciones rigen sobre los que se encuentran.
- Las medidas dadas de turnos de los planos arquitectónicos y de instalaciones, los cuales deben concordar con los otros señalados.
- Este proyecto está basado en la topografía realizada por la Secretaría de Obras del Municipio de San Pedro Garza García, realizada el 26 de Agosto de 2019.
- El proyecto deberá ser estudiado en todos sus puntos por la supervisión y la empresa constructora previo al inicio de los trabajos.

Cuadro de Revisiones

REV.	Fecha	Dibujo	Revisó	Aprobó

Fase de Proyecto: **PROYECTO EJECUTIVO**

Responsables de Diseño, Arquitectura y Paisaje

Nombre: **Arq. Mario Schjethan Garduño** **gdu**
Director General

Nombre: **Marco A. González**
Coordinador Administrativo gdu

Nombre: **Arq. Gustavo Rojas Paredes**
Coordinador General de Proyecto Ejecutivo

Equipo de diseño y desarrollo de proyecto:
Arq. Pj. Jessica Navamete Hernández
D.U.A. Pamela Salazar de Jesús
Arq. Carlos Rodríguez Calderona
Pasante Ing. Arq. Sergio Alejandro López Makita
Arq. Juan José Peña Bodoya
Arq. y Pl. Bethel Ruiz Ortiz

Responsables técnicos

Nombre	Cédula No. de registro	Firma
Instalaciones e Infraestructura: NOLTE - Ing. Mario Villalán		
Trazo, nivelación: ARSUAM - Ing. Armando Guerrero F.		
Ingeniería de costas: ICARM - Ing. Jose M. Roldán P.		
Diseño y cálculo estructural: Grupo Clever - Ing. Enrique Clever		
Diseño de iluminación arq.: 333 Luxes - Elías Cisneros		

Municipio de San Pedro Garza García

Miguel Baramero Treviño de Hoyos
Presidente Municipal

Ramona Yadira Medina Hernández
Secretaría de Obras Públicas

Arq. Héctor Libardo Hinojosa Hernández
Director de Proyectos y Construcción

Tipo de Obra: **Rehabilitación**


Ubicación: **Cobres Fuentes del Valle**
Mun. San Pedro Garza García Monterrey NL.

Proyecto: **Arq. Mario Schjethan Garduño**
Dibujo de: **Revisó: gdu**


Título del plano:
Parque Central San Pedro Garza García
Plano de Perfiles 9, 10 y 11

Escala: **1:1000**
Acotación: **Metros**
Fecha de emisión de plano:
08 de Octubre del 2019


Clave del plano:
ZA-PE-04-03

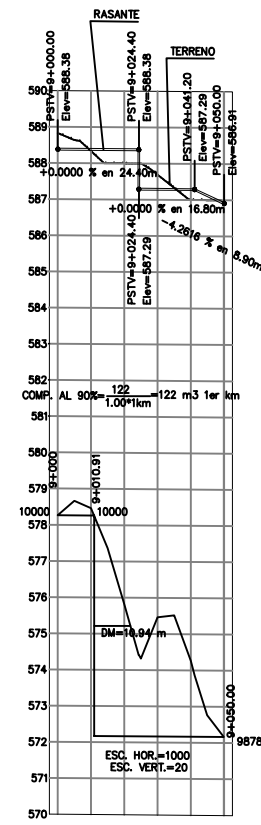

PERFIL 9
ESCALA HORIZONTAL 1 : 1000
ESCALA VERTICAL 1 : 100

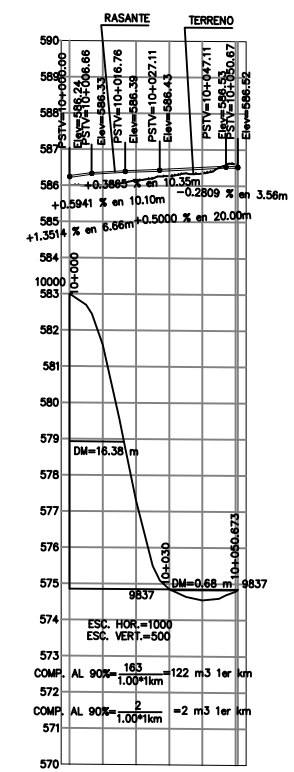

PERFIL 10
ESCALA HORIZONTAL 1 : 1000
ESCALA VERTICAL 1 : 100

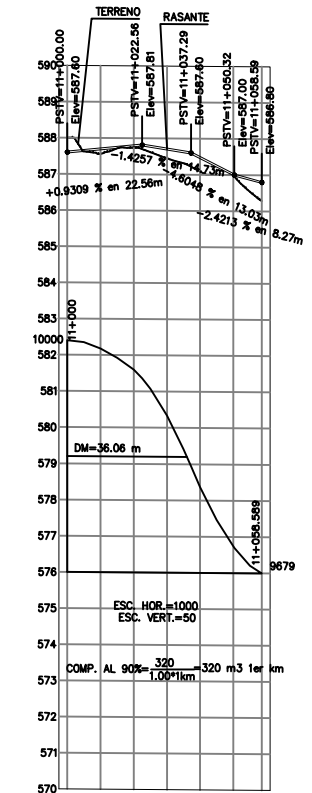

PERFIL 11
ESCALA HORIZONTAL 1 : 1000
ESCALA VERTICAL 1 : 100

ELEVACION	ESPESOR	TERRAPLEN	CORTE
9+000.00	588.82	588.38	0.44
9+020.00	588.00	586.38	0.38
9+040.00	587.00	587.29	0.29
9+050.00	586.92	586.91	0.01

ELEVACION	ESPESOR	TERRAPLEN	CORTE
10+000.00	586.00	586.24	0.24
10+020.00	586.14	586.40	0.27
10+040.00	586.35	586.49	0.15
10+050.00	586.07	586.60	0.08

ELEVACION	ESPESOR	TERRAPLEN	CORTE
11+000.00	586.00	587.60	0.40
11+020.00	587.73	587.79	0.05
11+040.00	587.09	587.48	0.38
11+050.00	586.29	586.80	0.51