




ESTACION 3+040.00

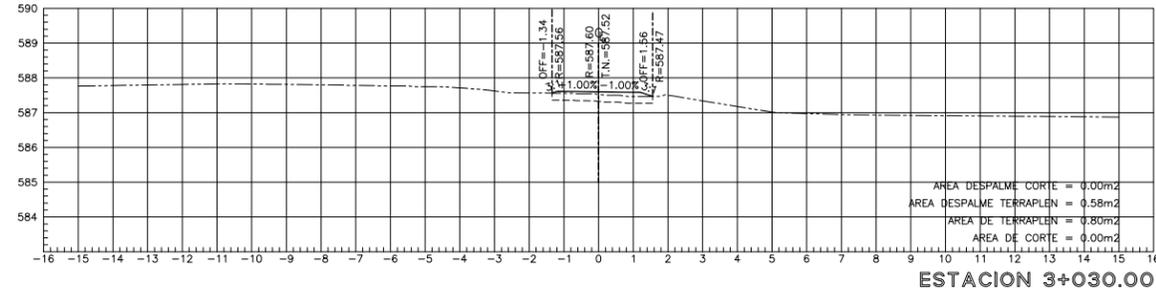


ESTACION 3+030.00

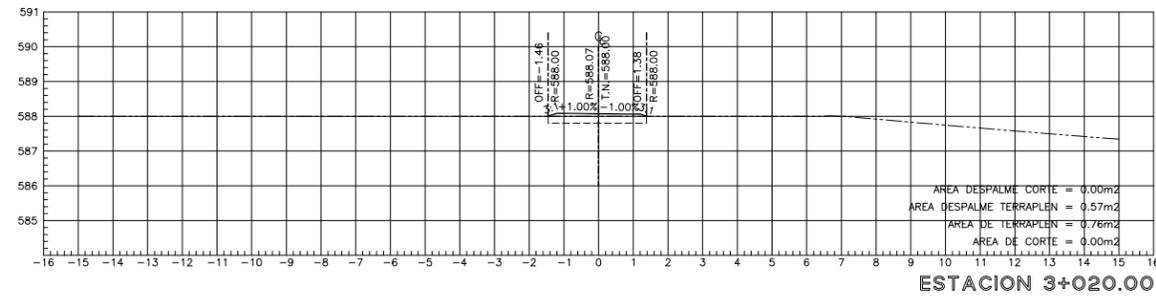


ESTACION 3+020.00

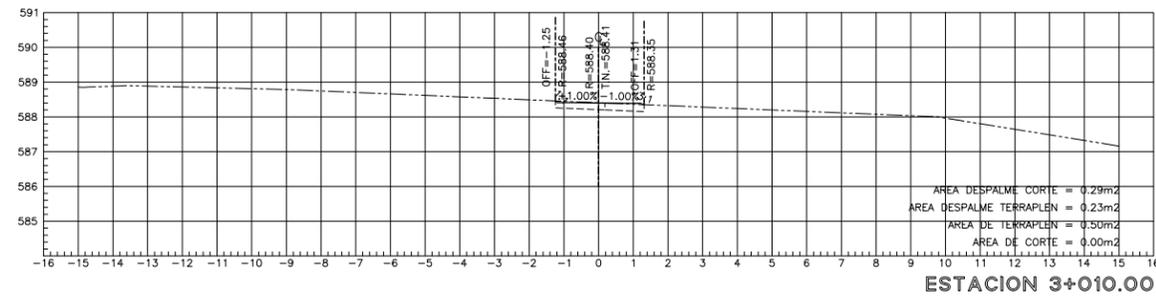


ESTACION 3+010.00

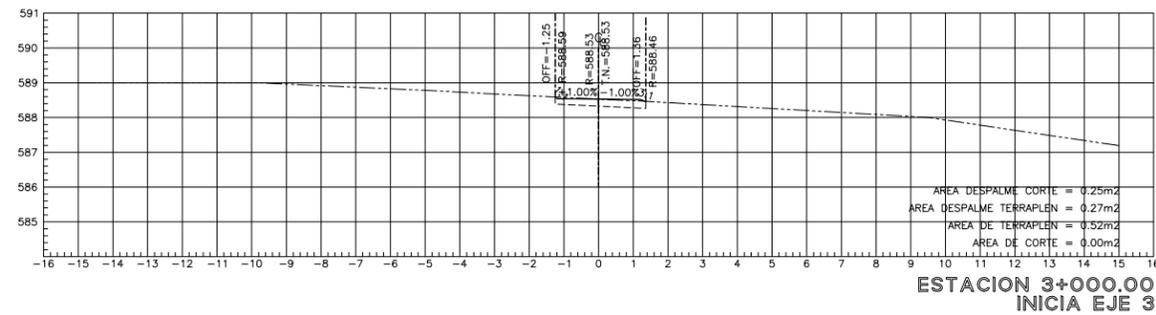


ESTACION 3+000.00
INICIA EJE 3

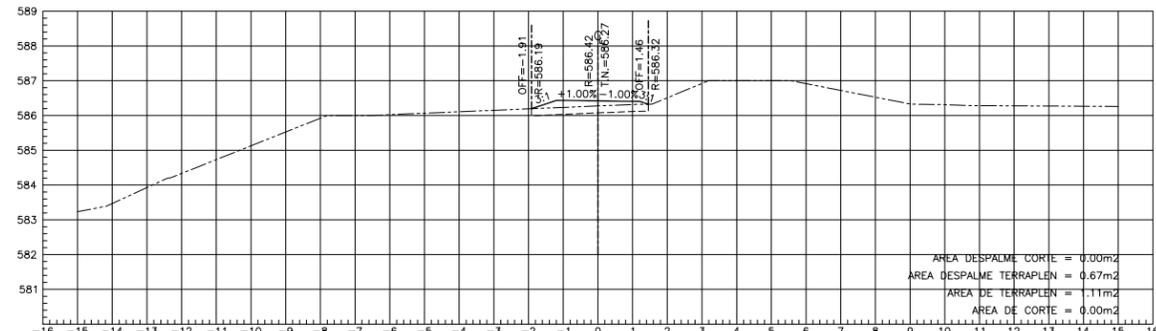


ESTACION 3+065.39
TERMINA EJE 3

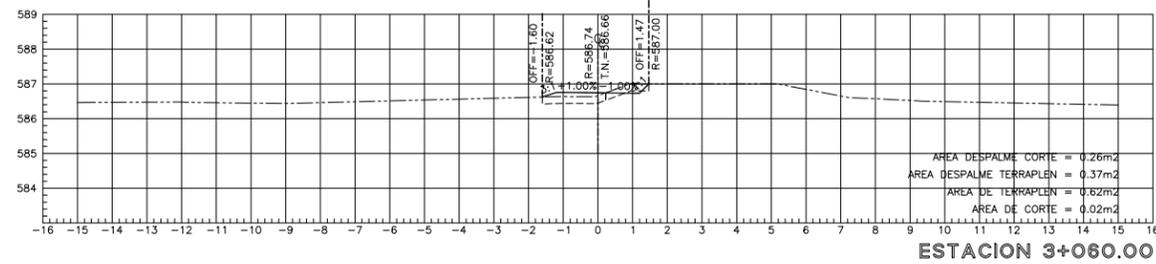

ESTACION 3+060.00

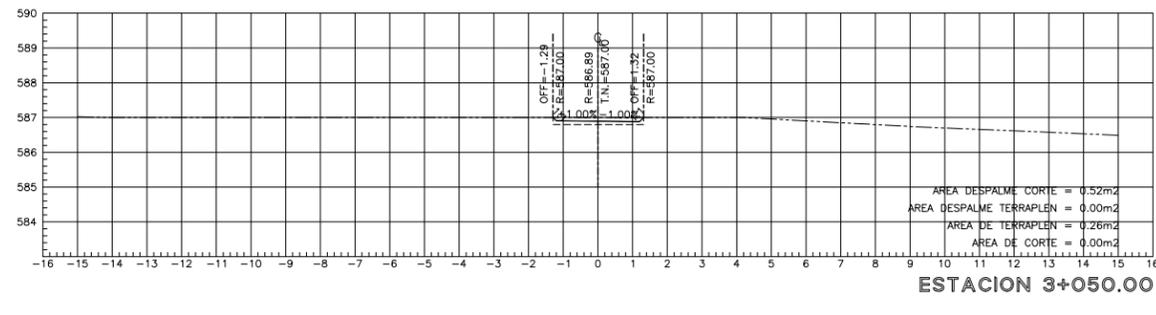

ESTACION 3+050.00

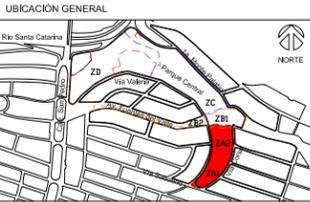

Características del Proyecto : Zona A

Superficie de Interocción ZC:	30,000 m ² / 3 Ha	Longitud de Interocción:	288 m
Superficie de arbolado:	1,450 m ²	Superficie de trotacruce:	372 m ²
Superficie de banquetas:	1,870 m ²	Sup. obras de saneamiento:	229 m ²
Sup. zona de juegos infantiles:	772 m ²	Sup. parque cívico:	911 m ²

SIMBOLOGÍA

NOTAS GENERALES

- Los niveles son referidos en metros, de acuerdo al banco de nivel existente.
- Las cotas deben verificarse con los correspondientes de estructura e instalaciones, cualquier discrepancia deberá consultarse con el proyectista.
- El contratista verificará en el lugar de la obra, las dimensiones y niveles indicados en este plano, antes de iniciar cualquier trabajo, debiendo informar a la dirección arquitectónica cualquier diferencia que hubiere, así como la interpolación del propio contratista a este dibujo.
- El plano con la última corrección cancela el anterior.
- Todos los acabados, especificaciones y detalles señalados en este plano deben ajustarse de acuerdo a las especificaciones correspondientes.
- Los datos arquitectónicos rigen sobre los ejes estructurales.
- Los medicos detalles de torneros de los planos arquitectónicos y de albañilerías las cuales deben construirse con las cotas estructurales.
- Este proyecto está basado en la topografía realizada por la Secretaría de Obras del Municipio de San Pedro Garza García, recibido el 28 de Agosto de 2019.
- El proyecto deberá ser estudiado en todos sus partes por la supervisión y la empresa constructora previo al inicio de los trabajos.

Cuadro de Revisiones

REV.	Fecha	Dibujó	Revisó	Aprobó

Fase de Proyecto: PROYECTO EJECUTIVO

Responsables de Diseño, Arquitectura y Paisaje

Nombre: **Arq. Mario Schjetnan Garduño** **gdu**
Director General

Marco A. González
Coordinador Administrativo gdu

Arq. Gustavo Rojas Paredes
Coordinador General de Proyecto Ejecutivo

Equipo de diseño y desarrollo de proyecto:
Arq. Pía Jessica Navarrete Hernández
D.U.A. Pamela Salazar de Jesús
Arq. Carlos Rodríguez Carmona
Pasante Ing. Arq. Sergio Alejandro López Makija
Arq. Juan José Peña Guedoya
Arq. y Pl. Bethel Ruiz Ortiz

Responsables Mécnicos

Nombre: **Instalaciones e Infraestructura:**
NOLTE - Ing. Mario Villafán

Trazo, nivelación:
ARSUAM - Ing. Armando Guerrero F.

Ingeniería de costos:
ICARM - Ing. Jose M. Roldán P.

Diseño y cálculo estructural:
Grupo Clever - Ing. Enrique Clever

Diseño de iluminación arquitectónica:
333 Luxes - Elías Cisneros

Municipio de San Pedro Garza García

Miguel Bernardo Treviño de Hoyos
Presidente Municipal

Arq. Héctor Liberado Hinojosa Hernández
Director de Proyectos y Construcción

Ramona Yadira Medina Hernández
Secretaría de Obras Públicas

Arq. Héctor Liberado Hinojosa Hernández
Director de Proyectos y Construcción

Tipo de Obra: Rehabilitación

Ubicación: **Colonia Fuentes del Valle**

Municipio: **San Pedro Garza García, Monterrey, NL.**

Proyecto: **Arq. Mario Schjetnan Garduño**

Dibujó: **Arq. Mario Schjetnan Garduño**

Revisó: **Arq. Mario Schjetnan Garduño**

Título del plano: **Parque Central San Pedro Garza García**

Plano de secciones: **3+000.00 al 3+065.39**

Escala: **1:100**

Fecha de emisión de plano: **08 de Octubre del 2019**

Clave del plano: **ZA-SC-03-01**