


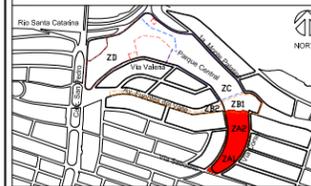

UBICACIÓN GENERAL



Características del Proyecto : Zona A

Superficie de intervención ZA:	30.000 m ² / 3 Ha	Longitud de instalación:	288 m
Superficie de arbolado:	1.450 m ²	Superficie de banqueta:	558 m ²
Superficie de trotapiso:	570 m ²	Superficie de juegos infantiles:	220 m ²
Superficie de juegos infantiles:	1.870 m ²	Superficie de parque canino:	911 m ²

SMBOLOGÍA

- NOMENCLATURA
- NC=NIVEL DE CANCHA
 - NC=NIVEL DE GUARNICIÓN Y/O CENITA
 - NP=NIVEL DE PASILLO
 - NPE=NIVEL DE PISO TERMINADO EDIFICIO
 - NG=NIVEL GRABAS

0.00% PENDIENTE

NOTA IMPORTANTE

TODAS LAS GUARNICIONES Y BANQUETAS PERIMETRALES A LA ZONA A DEL PARQUE Y QUE COLINDAN CON LA VÍA PÚBLICA NO SUFRIRÁN CAMBIOS EN SU NIVELACION, SEGUIRÁN TENIENDO EL NIVEL ACTUAL, ESTO CON EL FIN DE NO AFECTAR LA RELACION DE ALTURA ENTRE LAS BANQUETAS Y LAS VIALIDADES CIRCUNDANTES AL PARQUE.

NOTAS GENERALES

- Los niveles son referidos en metros, de acuerdo al banco de nivel existente.
- Las cotas fijan al dibujo, no se tomaron medidas a escala de este plano.
- Este plano deberá verificarse con los correspondientes de estructura e instalaciones, cualquier discrepancia deberá resolverse con el proyectista.
- El contratista deberá ser el responsable de la obra, las dimensiones y niveles indicados en este plano, serán de carácter orientativo, debiendo tenerse en cuenta la interpretación del proyecto, cualquier discrepancia que hubiere, así como la interpretación del proyecto, quedará a cargo del contratista.
- El plano con la última corrección quedará en el poder del contratista.
- Los niveles de acabados, especificaciones y detalles señalados en este plano deberán verificarse de acuerdo a las especificaciones correspondientes.
- Los ejes arquitectónicos rigen sobre los ejes estructurales.
- Las medidas dadas de torques de los alambres arquitectónicos y de alambres de los cables deben coincidir con las cotas estructurales.
- Este proyecto deberá ser estudiado en todas sus partes por la supervisión y la empresa constructora antes de iniciar los trabajos.
- El proyecto deberá ser estudiado en todas sus partes por la supervisión y la empresa constructora antes de iniciar los trabajos.

Cuadro de Revisiones

REV.	Fecha	Objeto	Revisó	Aprobó

Fase de Proyecto: PROYECTO EJECUTIVO

Responsables de Diseño, Arquitectura y Paisaje

Nombre: **Arq. Mario Schjeñan Garduño** **gdu**
Director General
Marco A. González
Coordinador Administrativo gdu
Mario Schjeñan | Arquitecto
Arq. Gustavo Rojas Paredes
Coordinador General de Proyecto Ejecutivo

Equipo de diseño y desarrollo de proyecto:
Arq. Pía Jessica Navarrete Hernández
D.U.A. Pamela Salazar de Jesús
Arq. Carlos Rodríguez Carmona
Pasante Ing. Arq. Sergio Alejandro López Makita
Arq. Juan José Peña Escobedo
Arq. y Pl. Bethel Ruiz Ortiz

Responsables Técnicos

Nombre	Codificación de registro	Firma
Instalaciones e Infraestructura: NOLTE - Ing. Mario Villafán		
Trazo, nivelación: ARSUAM - Ing. Armando Guerrero F.		
Ingeniería de costos: ICARM - Ing. Jose M. Roldán P.		
Diseño y cálculo estructural: Grupo Clever - Ing. Enrique Clever		
Diseño de iluminación arquitectónica: 333 Luxes - Elias Cisneros		

Municipio de San Pedro Garza García


Miguel Bernardo Treño de Hoyos
Presidente Municipal
Ramona Yadira Medina Hernández
Secretaría de Obras Públicas
Arq. Hector Libardo Hinojosa Hernández
Director de Proyectos y Construcción

Ubicación:	Proyecto:
Colonia Fuentes del Valle	Arq. Mario Schjeñan Garduño
México, San Pedro Garza García, Monterrey, N.L.	Dibujó: gdu
	Revisó: gdu

Título del plano

Parque Central San Pedro Garza García
ZONA A1: Plano de Nivelación - Parque Canino y Zona de Juegos A1

Escala: 1:250	Acotación: Metros	Clave del plano: ZA1-NV-01
Fecha de emisión de plano: 08 de Octubre del 2019		

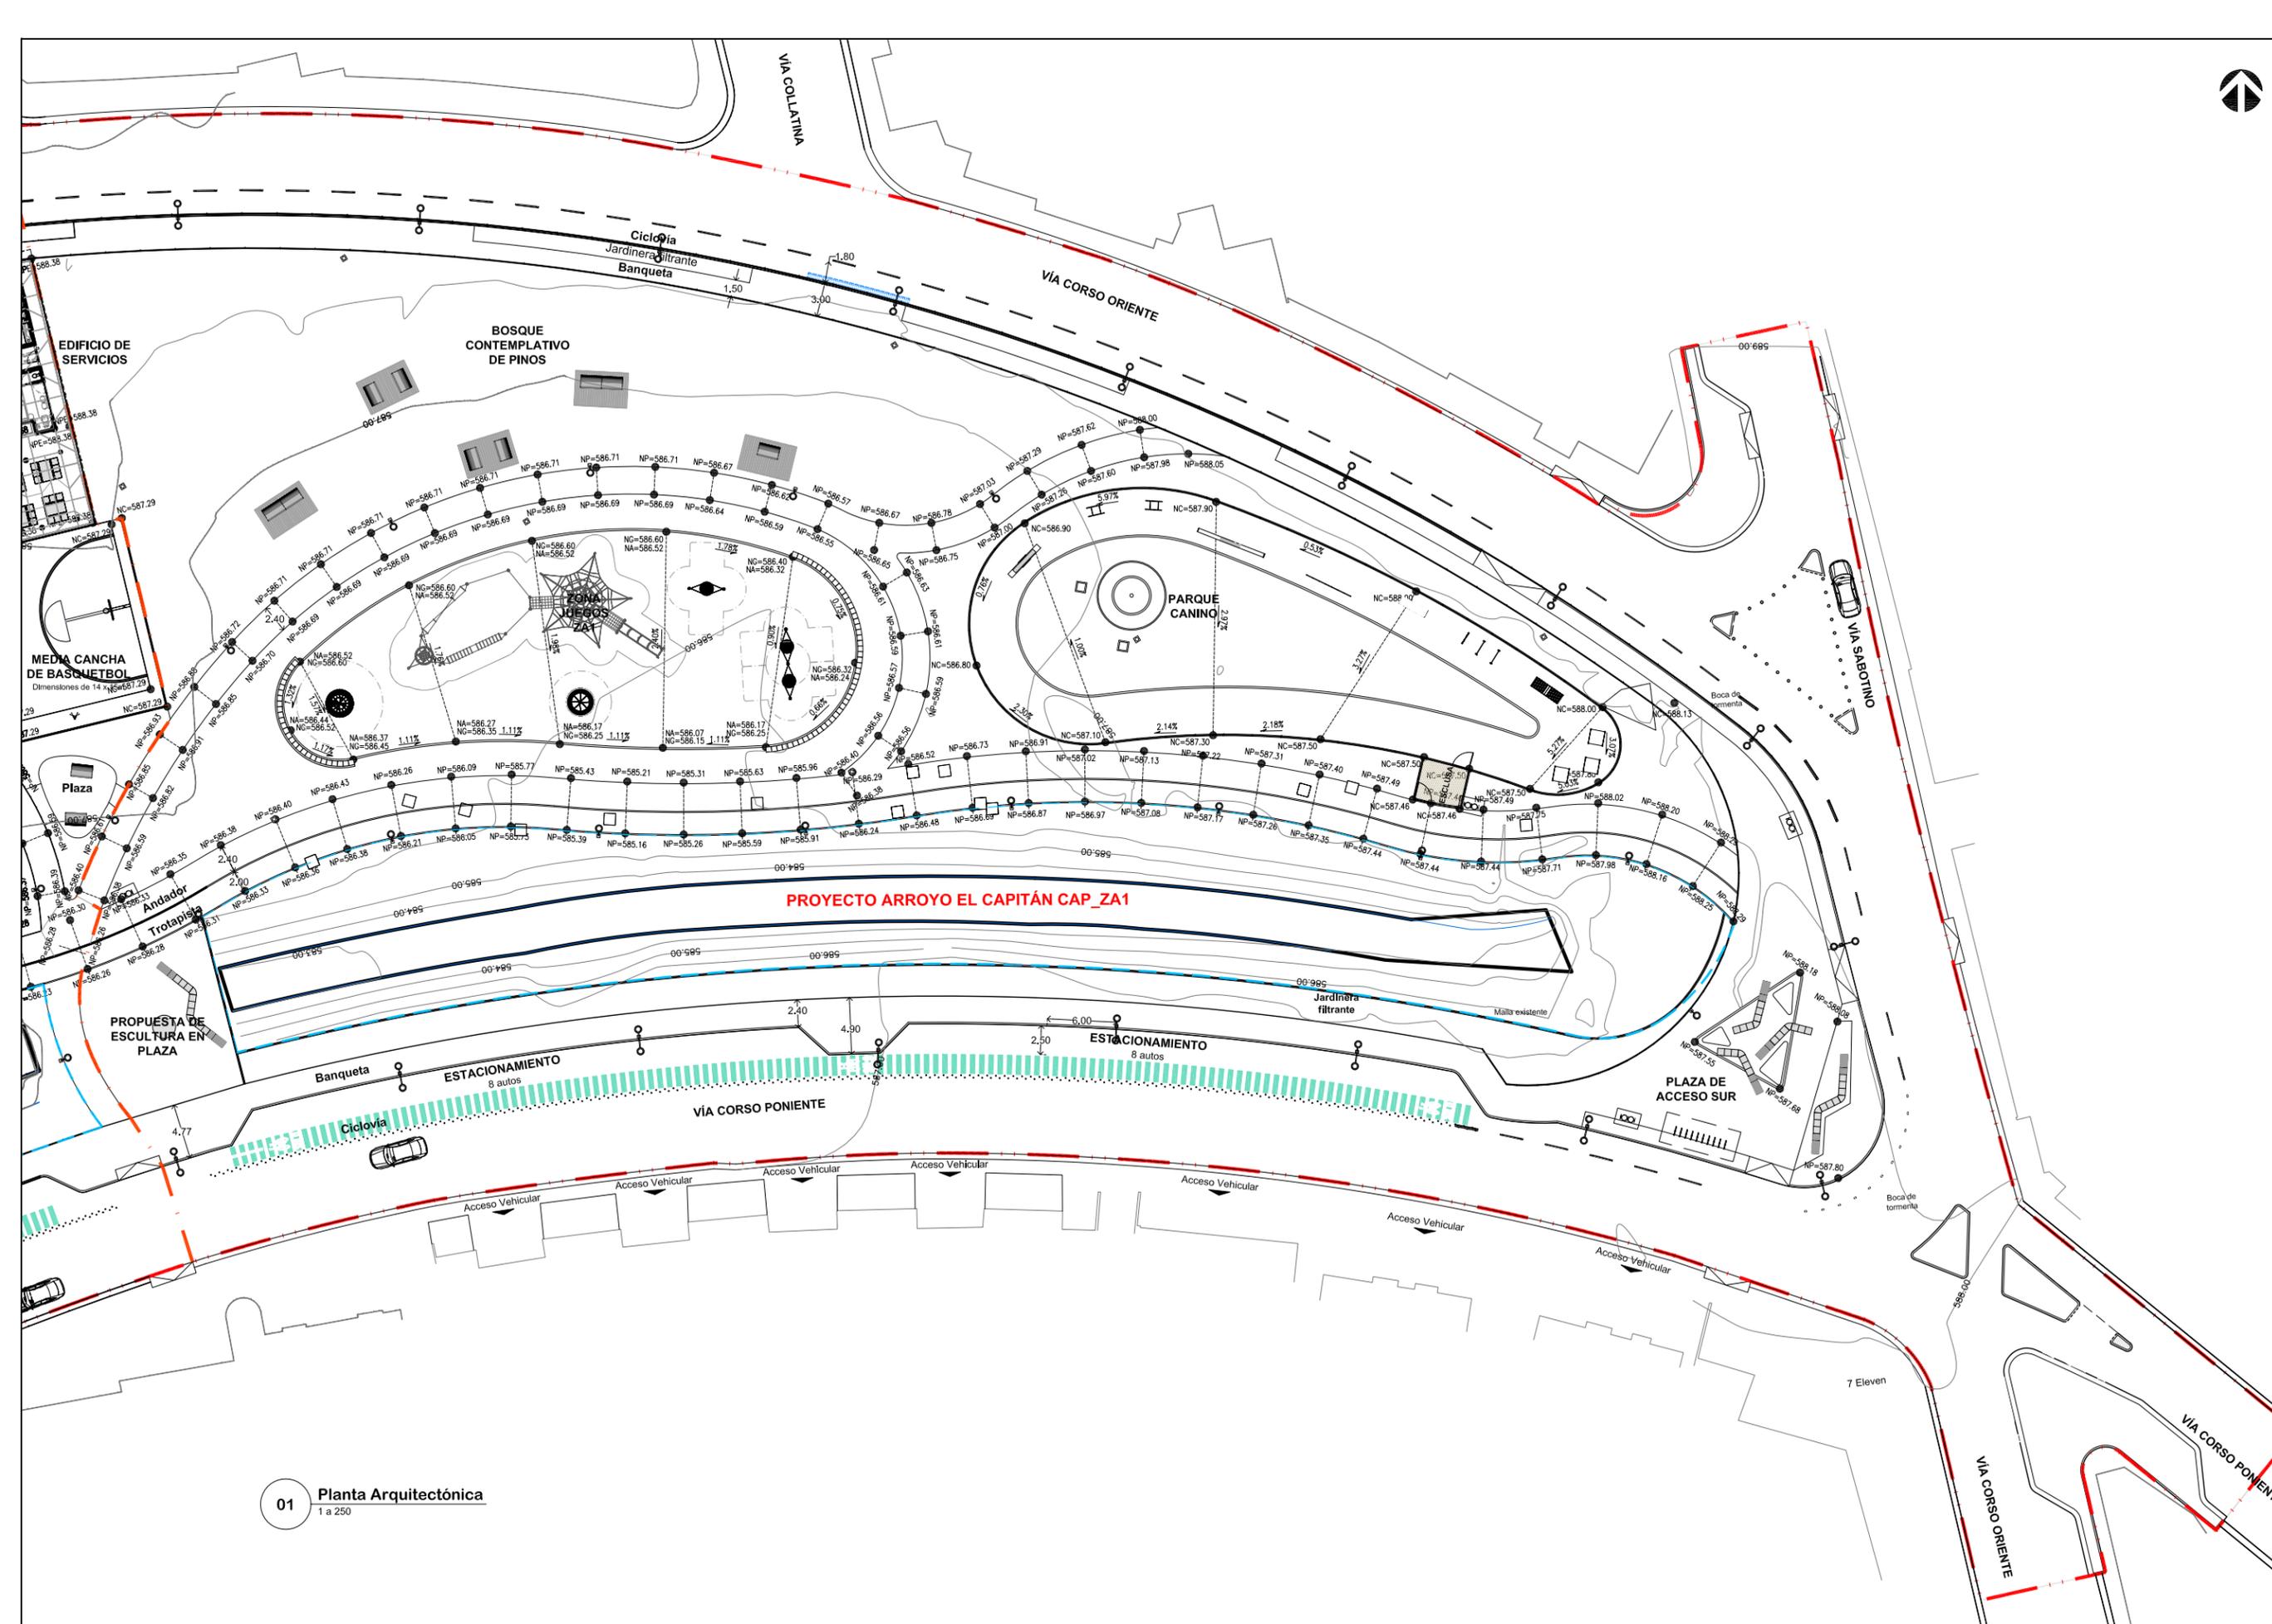

01 Planta Arquitectónica
1 a 250