


CURVA	DELTA	RADIO	ARCO	STAN	CUERDA	AREA	RAMBO CUERDA
C1	36°5'4.02"	55.217	35.610	18.449	34.996	66.748	N 06°44'15.51" E
C2	21°2'52.64"	84.467	31.275	15.819	31.097	29.975	S 01°07'48.18" E
C3	27°52'4.49"	36.986	17.990	8.176	17.815	12.963	N 04°27'24.11" W
C4	44°12'2.07"	47.853	38.477	20.347	37.469	66.043	S 04°30'39.66" W
C5	27°8'47.41"	60.694	28.756	14.653	28.488	33.285	N 14°05'21.87" E
C6	36°29'5.20"	49.532	31.541	16.326	31.011	51.730	S 18°46'50.66" W
C7	14°29'57.91"	123.653	31.292	16.730	31.209	20.584	N 20°46'54.30" E
C8	28°12'4.23"	32.351	42.218	21.479	41.856	66.769	S 20°11'47.40" W
C9	20°37'0.36"	31.259	13.983	7.111	13.987	7.217	N 20°47'33.89" E
C10	52°51'1.80"	18.844	17.382	9.365	16.772	22.256	S 49°20'10.10" W

San Pedro Garza García
SECRETARÍA DE OBRAS PÚBLICAS
 Dirección de Proyectos y Construcción

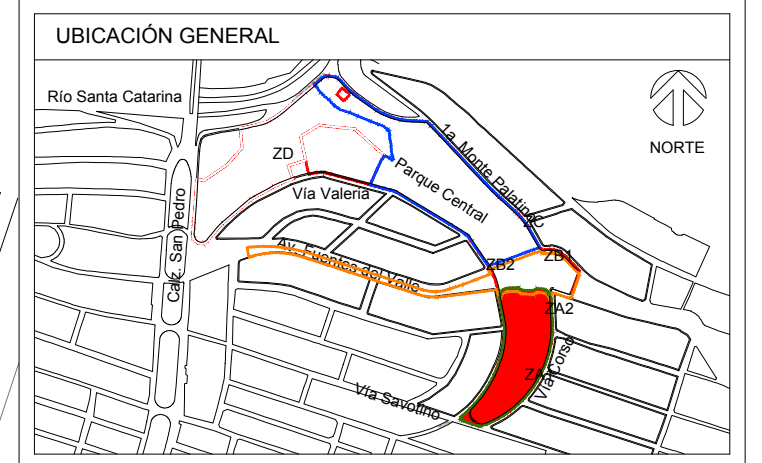

Características del Proyecto - Zona A

Superficie de intervención ZA:	30,000 m ² / 3 Ha	Longitud de trotapista:	288 m
Superficie de andadores:	1,450 m ²	Longitud de ciclovía:	606 m
Superficie de trotapista:	970 m ²	Sup. edificio de servicios:	228 m ²
Rehabilitación de banquetas:	1,878 m ²	Sup. parque infantil:	772 m ²
Sup. zona de juegos infantiles:	772 m ²	Sup. parque canino:	911 m ²

SIMBOLOGIA

- PST PUNTO SOBRE TANGENTE
- PT PRINCIPIO DE TANGENTE
- PC PRINCIPIO DE CURVA
- EJE DE TRAZO
- 93 NÚMERO DE CURVA DEL EJE DE TRAZO
- PI PUNTO DE INFLExIÓN DE LA CURVA

NOTAS GENERALES

- Los niveles son referidos en metros, de acuerdo al banco de nivel existente.
- Las cotas que se indican en el plano, no se tomarán medidas a escala de este plano.
- Este plano deberá verificarse con los correspondientes de estructura e instalaciones, cualquier discrepancia deberá consultarse con el proyectista.
- El contratista deberá verificar en el lugar de la obra, las dimensiones y niveles indicados en este plano, antes de ejecutar cualquier trabajo; debiendo someter a la dirección ejecutiva cualquier discrepancia que hubiere, así como la interpretación del propio contratista a este dibujo.
- El plano con la última corrección cancela el anterior.
- Todos los acabados, especificaciones y detalles señalados en este plano deberán ejecutarse de acuerdo a las especificaciones correspondientes.
- Los ejes arquitectónicos rigen sobre los ejes estructurales.
- Las medidas dadas en términos de planos arquitectónicos y de albañilería, las cuales deben coincidir con las cotas estructurales.
- Este proyecto está basado en la topografía realizada por la Secretaría de Obras del Municipio de San Pedro Garza García, recibido el 28 de Agosto de 2019.
- El proyecto deberá ser estudiado en todos sus partes por la supervisión y la empresa constructora previo al inicio de los trabajos.

Cuadro de Revisiones

REV.	Fecha	Dibujó	Revisó	Aprobó

Fase de Proyecto: PROYECTO EJECUTIVO

Responsables de Diseño, Arquitectura y Paisaje

Nombre: **gdu**

Arq. Mario Schjettjan Garduño
 Director General
 Mario Schjettjan | Arquitecto

Marco A. González
 Coordinador Administrativo gdu

Arq. Gustavo Rojas Paredes
 Coordinador General de Proyecto Ejecutivo

Equipo de diseño y desarrollo de proyecto:
 Arq. Paj. Jessica Navarrete Hernández
 D.U.A. Pamela Salazar de Jesús
 Arq. Carlos Rodríguez Carmona
 Pasante Ing. Arq. Sergio Alejandro López Makita
 Arq. Juan José Peña Bedoya
 Arq. y Pl. Bethel Ruiz Ortiz

Responsables técnicos

Nombre	Cédula/no. de registro	Firma
Instalaciones e Infraestructura: NOLTE - Ing. Mario Villafán		
Trazo, nivelación: ARSUAM - Ing. Armando Guerrero F.		
Ingeniería de costos: ICARM - Ing. Jose M. Roldán P.		
Diseño y cálculo estructural: Grupo Clever - Ing. Enrique Clever		
Diseño de iluminación arq.: 333 Luxes - Elias Cisneros		

Municipio de San Pedro Garza García

Miguel Bernardo Treviño de Hoyos Presidente Municipal	Ramona Yadira Medina Hernández Secretaría de Obras Públicas
Arq. Néstor Librado Hinojosa Hernández Director de Proyectos y Construcción	

Parque Central San Pedro Garza García
ZONA A2: Plano de trazo - Canchas informales

Ubicación: Colonia Fuentes del Valle, Mpio. San Pedro Garza García, Monterrey N.L.

Título del plano: **Parque Central San Pedro Garza García ZONA A2: Plano de trazo - Canchas informales**

Escala: 1:250
 Fecha de emisión del plano: 08 de Octubre del 2019

Crave del plano: **ZA2-TR-01**

NOTA:
 Planta Arquitectónica CONSTRUCTIVO SE ENCUENTRA EN PLANO ZA1-TR-01