


UBICACIÓN GENERAL

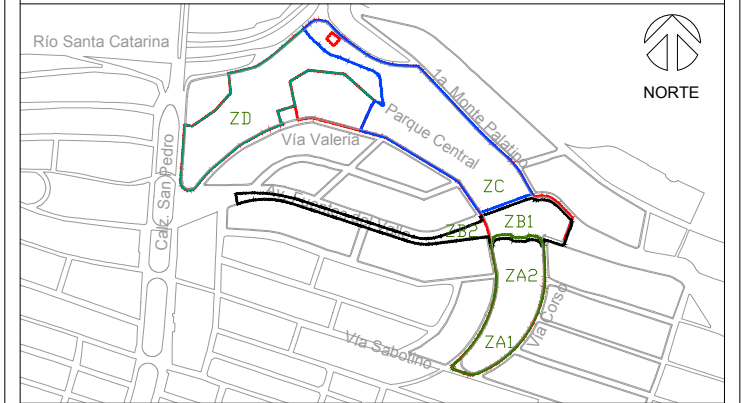

Características del Proyecto: Zona A

Superficie de intervención ZA:	30,000 m ² / 3 Ha
Superficie de aceras:	1,450 m ²
Superficie de trotapista:	570 m ²
Rehabilitación de banquetas:	1,870 m ²
Sup. zona de juegos infantiles:	772 m ²
Longitud de trotapista:	298 mt
Longitud de ciclovía:	686 mt
Sup. edificio de servicios:	229 m ²
Sup. parque canino:	311 m ²

SIMBOLÓGIA

TUBERÍA DE PEAD DE 25 mm (1"8)	
TUBERÍA DE PEAD DE 51mm (2"0)	
TUBERÍA DE PEAD DE 100mm (4"0)	
TUBERÍA DE PEAD DE 150mm (6"0)	
VÁLVULA DE SECCIONAMIENTO	
VÁLVULA DE SERVIDOR	
LONGITUD DE TRAMO EN METROS	
NUMERO DE CRUCERO	
CISTENA SUPERFICIAL	
ELEVACION PIEZOMÉTRICA	
ELEVACION DE RASANTE	
CARGA DISPONIBLE EN M.C.A.	

DATOS DE PROYECTO

AREA VERDE	16.3	Ha.
DOTACION AREAS VERDES	4.5	m ² /Ha
GASTO MAXIMO DE RIEGO	27.75	l/s
MATERIAL DE LA RED	PEAD	l/s
RIEGO POR	ASPERSORES	

NOTAS GENERALES

- Los niveles son referidos en metros, de acuerdo al banco de nivel existente.
- Las cotas ligan al dibujo, no se tomarán medidas a escala de este plano.
- Este plano deberá verificarse con los correspondientes de estructura e instalaciones, cualquier discrepancia deberá consultarse con el proyectista.
- El contratista verificará en el lugar de la obra, las dimensiones y niveles indicados en este plano, antes de ejecutar cualquier trabajo, debiendo someter a la dirección arquitectónica cualquier observación que hubiere, así como la interpretación del propio contratista a este dibujo.
- El plano con la última corrección cancela el anterior.
- Todos los acabados, especificaciones y detalles señalados en este plano deberán ejecutarse de acuerdo a las especificaciones correspondientes.
- Los ejes arquitectónicos rigen sobre los ejes estructurales.
- Las medidas deberán tomarse de los ejes arquitectónicos y de abanilladas, las cuales deben coincidir con las cotas estructurales.
- Este proyecto está basado en la topografía realizada por la Secretaría de Obras del Municipio de San Pedro Garza García, recibido el 28 de Agosto de 2019.
- El proyecto deberá ser estudiado en todas sus partes por la supervisión y la empresa constructora previo al inicio de los trabajos.

Cuadro de Revisiones

REV.	Fecha	Dibujo	Revisó	Aprobó

Fase de Proyecto: PROYECTO EJECUTIVO

Responsables de Diseño, Arquitectura y Paisaje

Nombre: **gdu**

Arq. Mario Schjethnan Garduño
Director General

Arq. Gustavo Rojas Paredes
Coordinador Administrativo gdu

Arq. Gustavo Rojas Paredes
Coordinador General de Proyecto Ejecutivo

Equipo de diseño y desarrollo de proyecto:

Arq. Paj, Jessica Navarrete Hernández

D.U.A. Pamela Salazar de Jesús

Arq. Carlos Rodríguez Carmona

Pasante Ing. Arq. Sergio Alejandro López Makita

Arq. Juan José Peña Bedoya

Arq. y Pl. Bethel Ruiz Ortiz

Responsables técnicos

Nombre: Cédula/No. de registro Firma

Instalaciones e Infraestructura:

NOLTE - Ing. Mario Villalán

Trazo, nivelación:

ARSUAM - Ing. Armando Guerrero F.

Ingeniería de costos:

ICARM - Ing. Jose M. Roldán P.

Diseño y cálculo estructural:

Grupo Clever - Ing. Enrique Clever

Diseño de iluminación arqu.:

333 Luxes - Elias Cisneros

Municipio de San Pedro Garza García

Miguel Bernardo Treviño de Hoyos
Presidente Municipal

Ramona Yadira Medina Hernández
Secretaria de Obras Públicas

Arq. Héctor Librado Hinojosa Hernández
Director de Proyectos y Construcción

Tipo de Obra: Rehabilitación

Ubicación: Colonia Fuentes del Valle
Mun. San Pedro Garza García Monterrey N.L.

Proyecto: Arq. Mario Schjethnan Garduño
Dibujo: Arq. Paj, Jessica Navarrete Hernández
Revisó: Arq. Paj, Jessica Navarrete Hernández

Título del plano: **INSTALACION RED DE RIEGO**

Parque Central San Pedro Garza García

Zona A: Parque Canino, Zona de juegos A1 y Canchas Informales

Escala: 1:400
Acotación: Metros
Fecha de emisión de plano: 08 de Octubre del 2019

Clave del plano: **ZA-IR-01**

