



CRUCEROS DE LA RED DE RIEGO

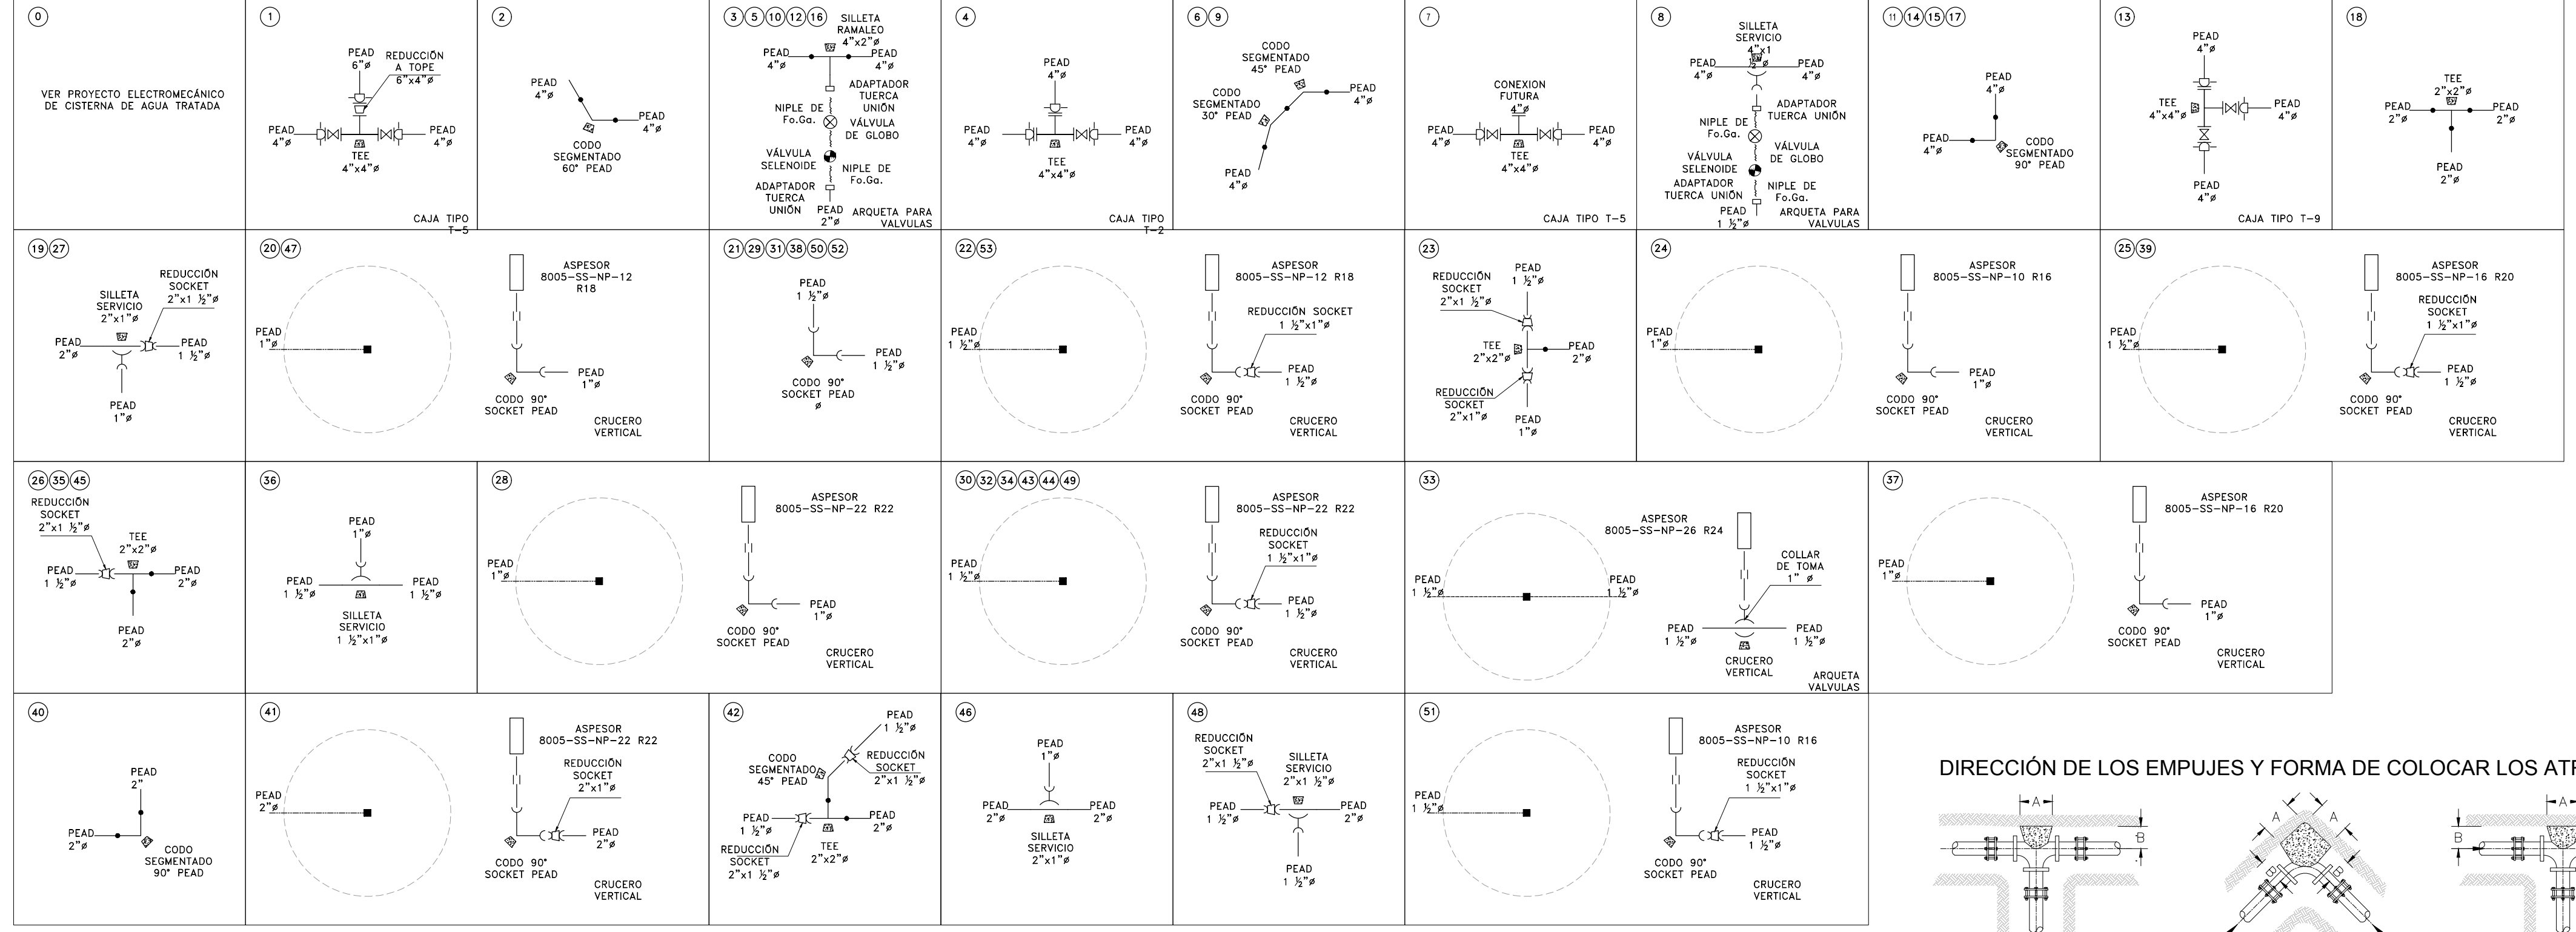

LISTA DE MATERIALES RED DE RIEGO

Table with columns: SIMBOLO, CONCEPTO, CANT., UNIDAD. Lists materials like valves, pipes, tees, elbows, and adapters with their quantities and units.

SECRETARÍA DE OBRAS PÚBLICAS
Dirección de Proyectos y Construcción

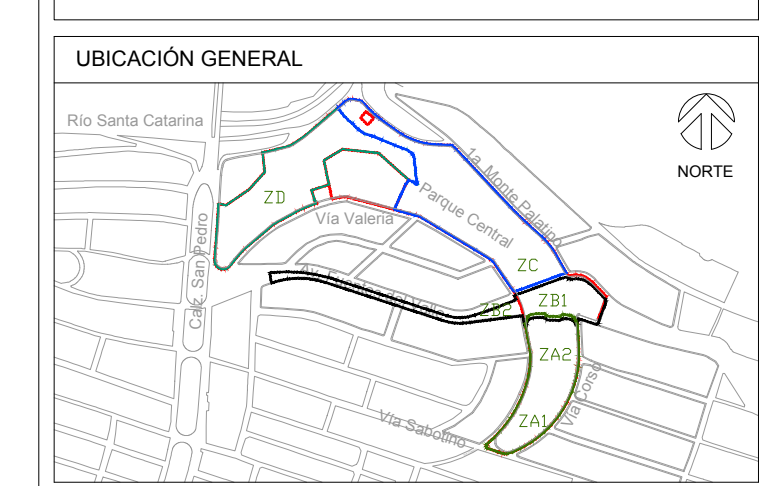

Características del Proyecto: Zona A
Includes technical specifications for surface area, material quantities, and project details.

NOTAS GENERALES

- List of 10 general notes providing specific instructions and clarifications for the project execution.

Cuadro de Revisiones

Table with columns: REV., Fecha, Dibujo, Reviso, Aprobó. Revision schedule for the project.

Fase de Proyecto: PROYECTO EJECUTIVO

Responsible names and titles for the design, architecture, and landscape team.

Equipos de diseño y desarrollo de proyecto



Project team members and roles, including designers and drafters.

Responsables técnicos


Table for technical responsibilities, including names and roles of key personnel.

Municipio de San Pedro Garza García

Official stamp and signature area for the Municipality of San Pedro Garza García, including project identification details.

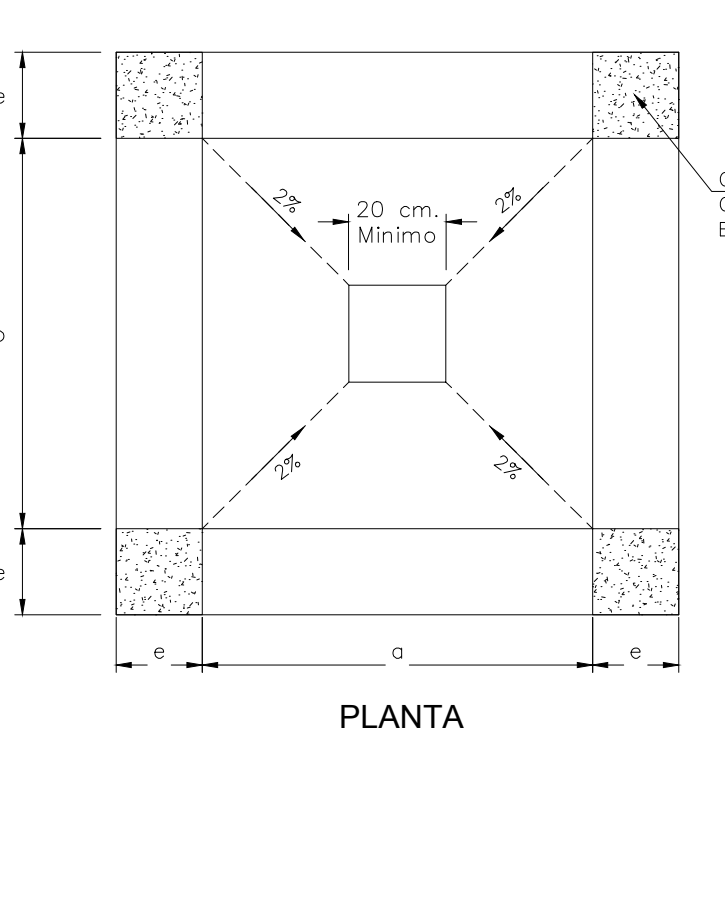
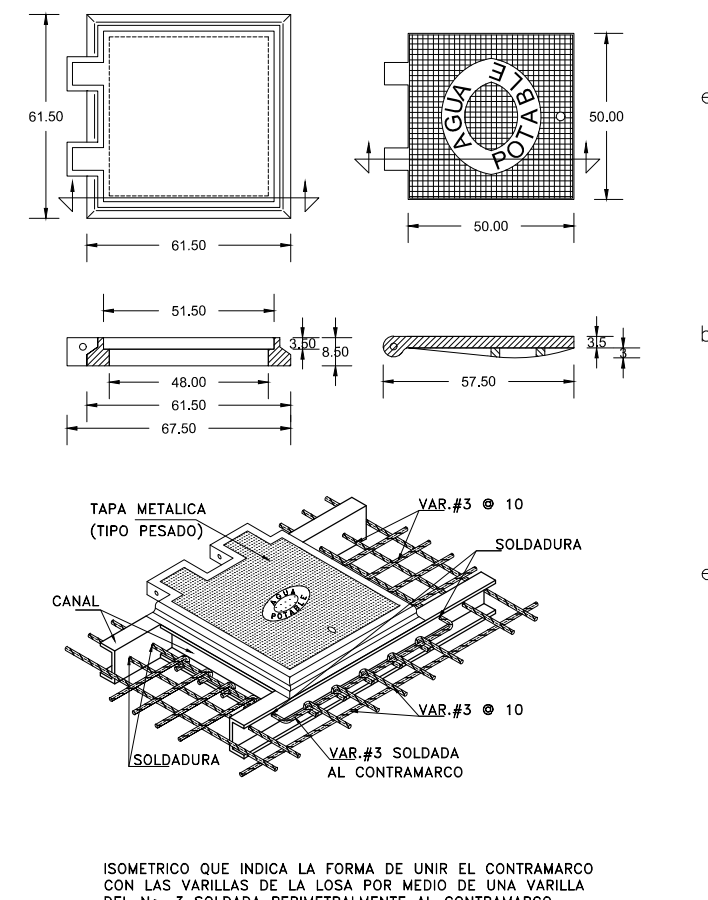


CAJA PARA OPERACIÓN DE VÁLVULAS

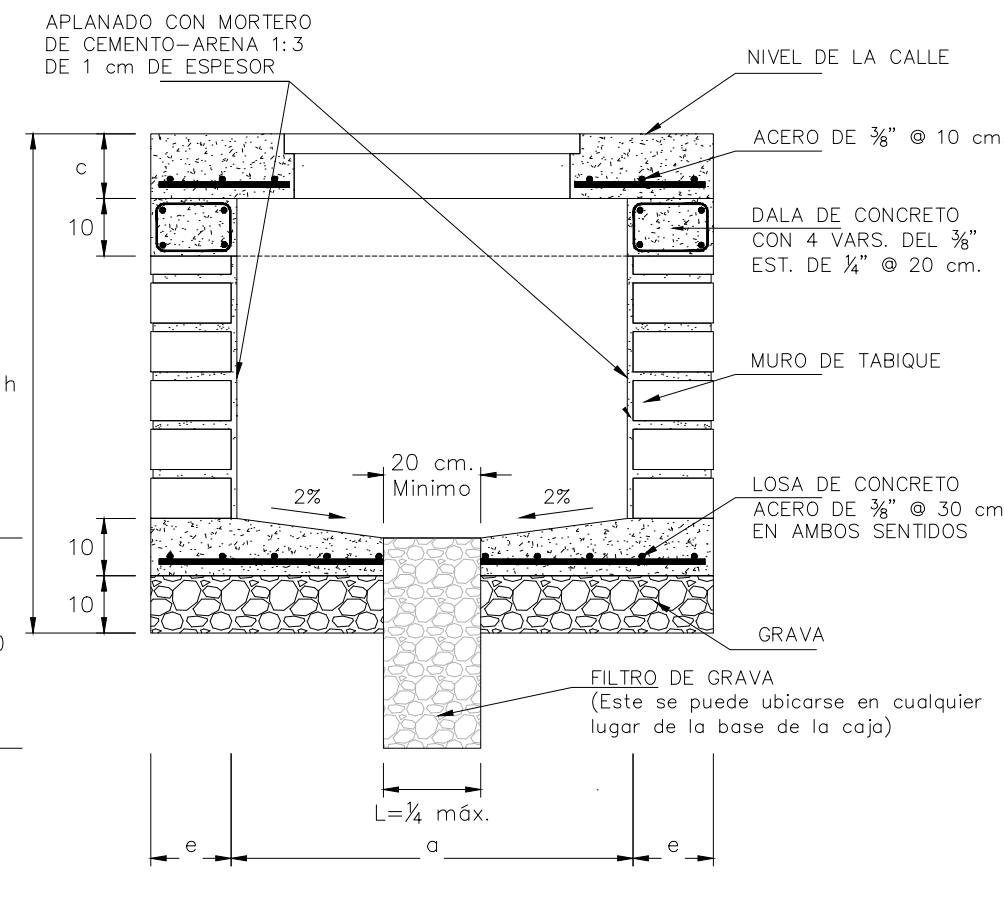


ELEVACION

CAJAS TIPO PARA LA OPERACIÓN DE VÁLVULAS

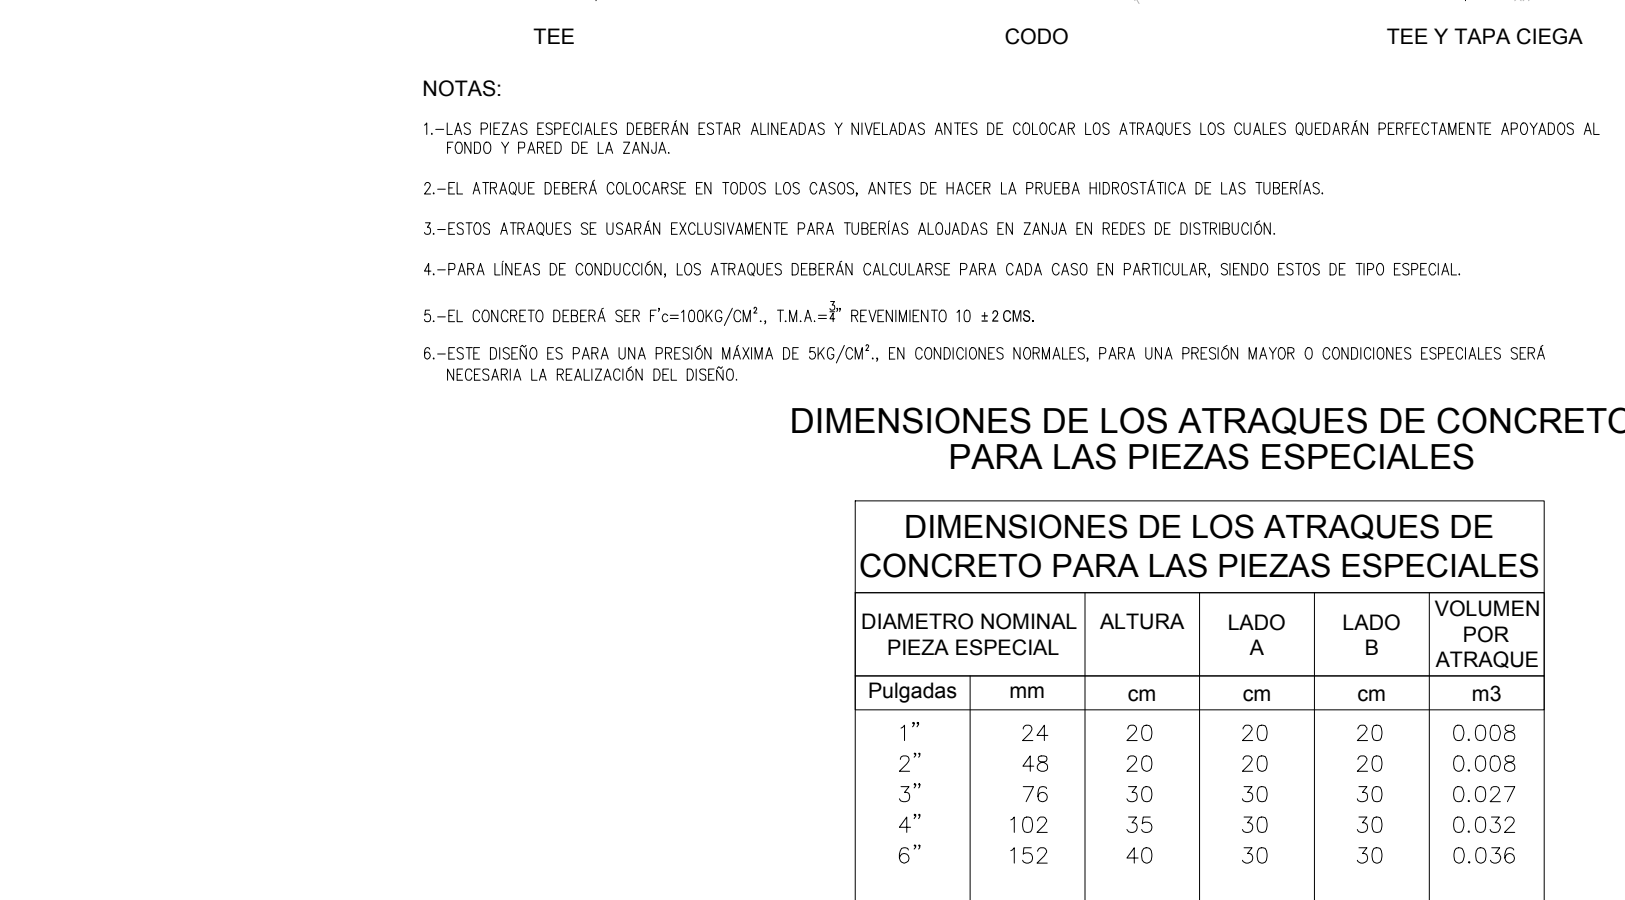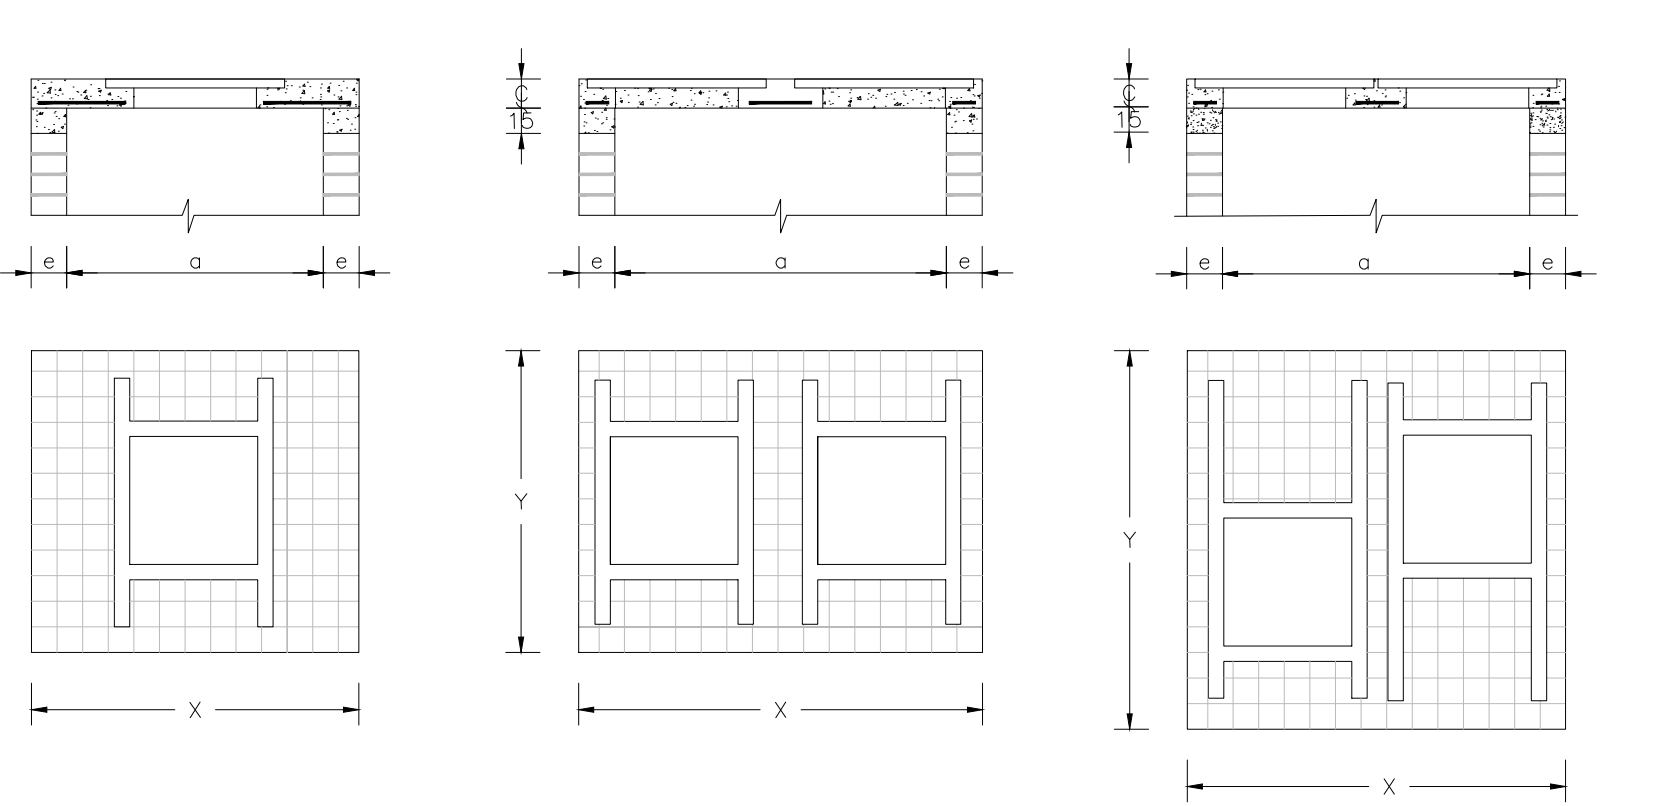


DIMENSIONES DE LOS ATRAQUES DE CONCRETO PARA LAS PIEZAS ESPECIALES

Table of dimensions for concrete trusses, including nominal diameter, height, and volume.

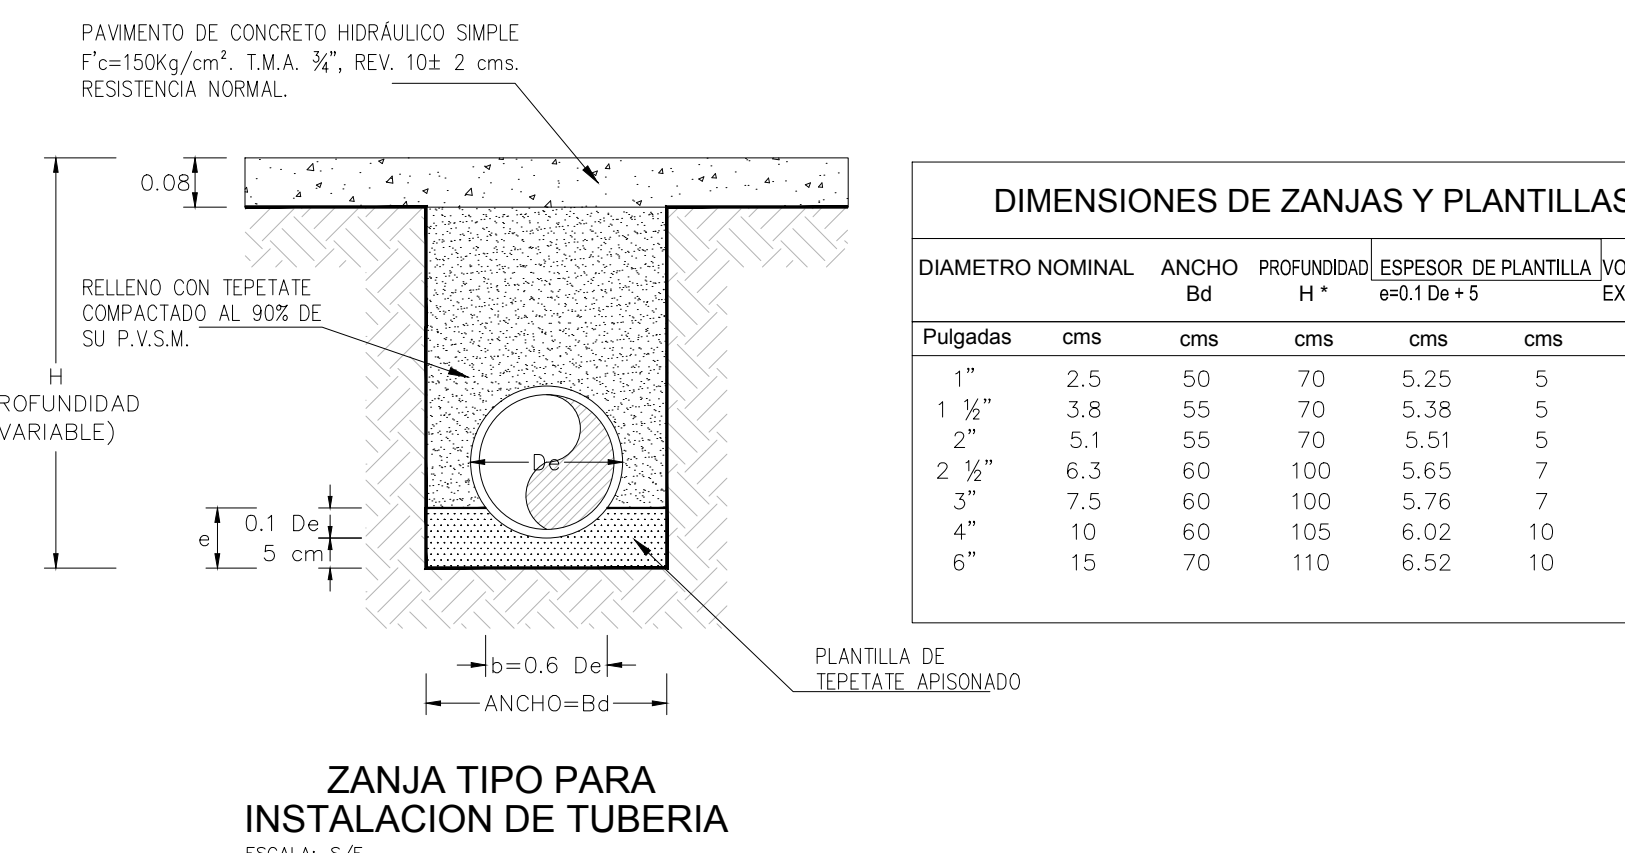

ZANJA TIPO PARA INSTALACION DE TUBERIA

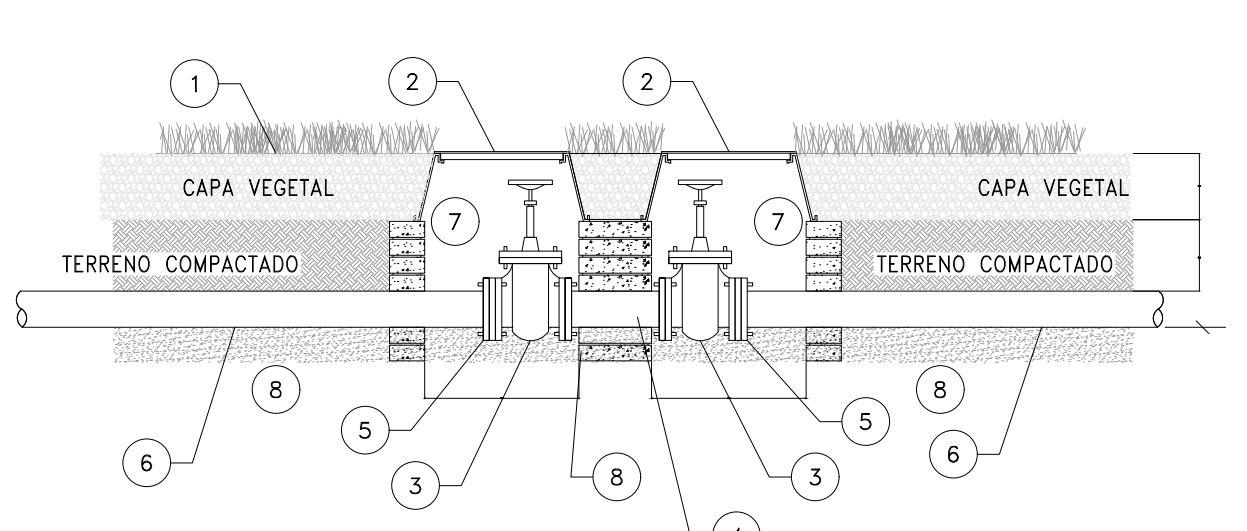

CAJAS DE PROTECCION DE VALVULAS RED SECUNDARIA DE DISTRIBUCION DETALLE TIPO

NOTAS PARA CAJA DE VÁLVULAS:

- List of 10 notes detailing construction requirements for valve boxes, including materials and reinforcement.

Table with columns: CAJA TIPO, DIAM. DE VÁLVULAS, CANTIDAD, ALTURA, ESPESES, ESPEJOR, DIMENSIONES, CONTRAMARCO, EXCAVACION, etc. Summary of box specifications.

CANTIDADES DE OBRA ESTIMADAS RED DE RIEGO

Table of estimated quantities for irrigation work, including pipe, concrete, and valve box amounts.

NOMENCLATURA

- List of 8 items defining symbols and materials used in the drawings.