



DETALLE 1. PLANTACIÓN TIPO (ÁRBOLES) PLANTA Esc. 1:25

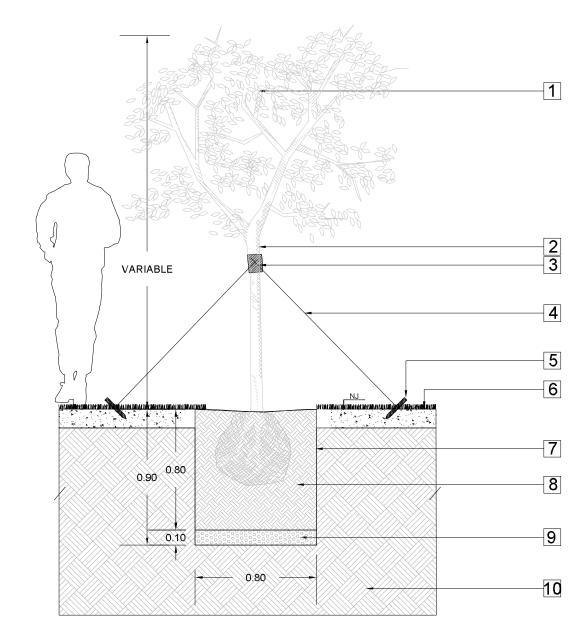


DETALLE 1. PLANTACIÓN TIPO (ÁRBOLES) ALZADO Esc. 1:25

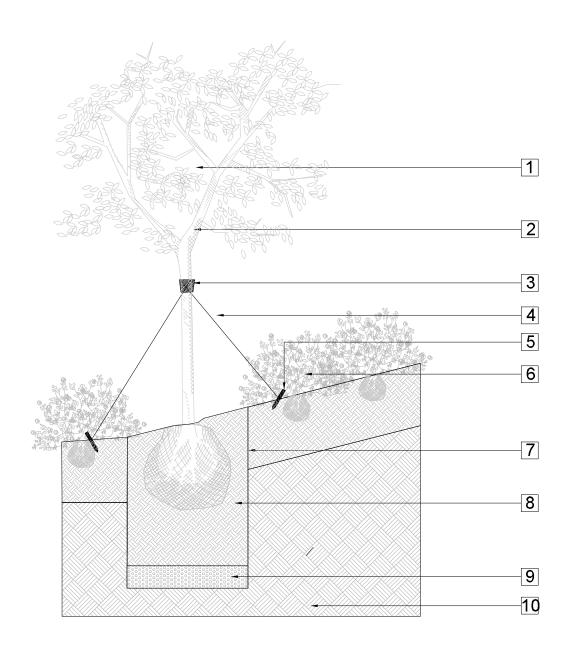



DETALLE 2. PLANTACION DE ÁRBOL EN TALUD <u>ALZADO</u> Esc. 1:25

## CEDULA DE ESPECIFICACIONES PARA ÁRBOLES

- 1 Forestación (ver especificaciones en planos PSJ-FR-01 al PSJ-FR-08).
- 2 Fuste o Tronco del árbol.
- 3 Protección a base de lienzo de tela de henequen de 25.0 cm de ancho colocado a doble vuelta con amarres en la parte superior e inferior a base de hilo de henequen de 2 mm Ø.
- 4 Tensores a base de hilo de henequen de 4 mm de Ø colocados a tres lineas (ver Detalle 1 en planta).
- 5 Estaca de madera de pino de 3ra (listón cuadrado de 1 ½" x 1 ½" de 30 cm de longitud con punta en un extremo).
- 6 Jardinería (ver especificaciones en planos PSJ-JR-01 al PSJ-JR-06).
- 7 Cepa de plantación (dimensiones segun detalles).
- 8 Suelo vegetal.
  - 60% suelo montano (tierra negra)
  - 10% agrolita
  - 15% mantillo (peat moss) 15%
- 15% fertilizante nitrophoska triple 17
- 9 Dren de gravas del sitio de 3/4" a 1" Ø, espesor segun
- 10 Terreno conformado en sitio

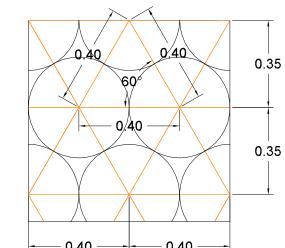

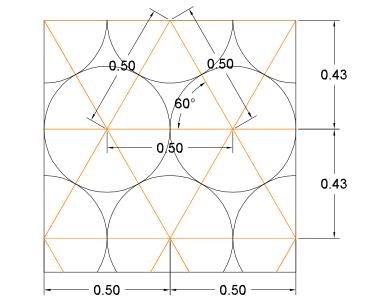

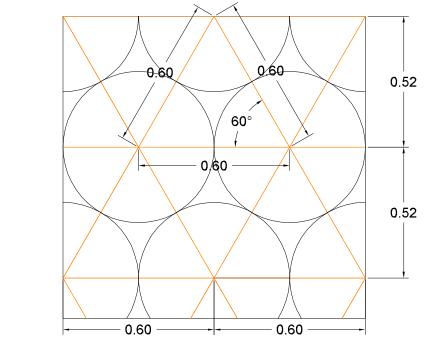



Plantación @0.40m Densidad 7.21pzas por m²

Plantación @0.50m Densidad 4.61pzas por m<sup>2</sup>

Plantación @0.60m Densidad 3.20pzas por m²

Esquema de plantación a Trebolillo. Esc. 1:15

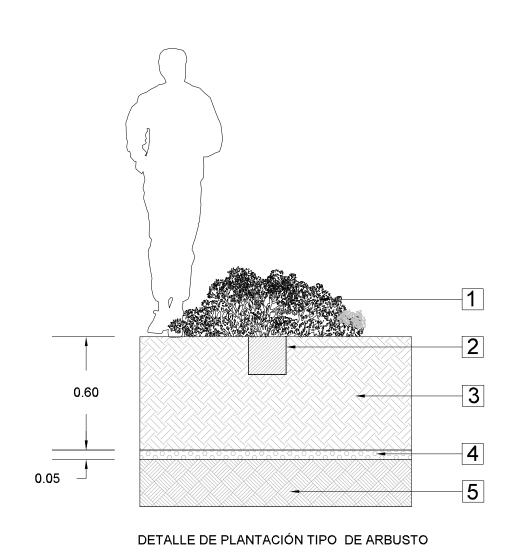


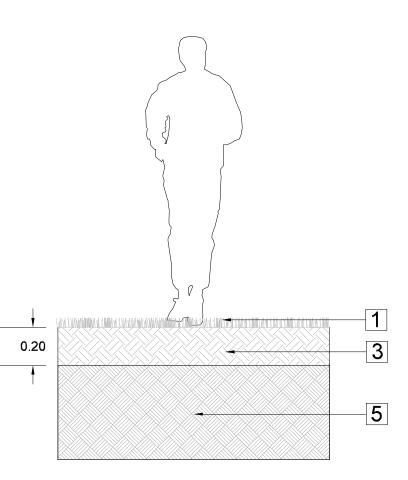

DETALLE DE PLANTACIÓN TIPO DE CUBRESUELOS Y PASTO

0.05 DETALLE DE PLANTACIÓN TIPO DE HERBACEAS

- 1 Jardinería (ver especificaciones en planos PSJ-JR-01 al
- 2 Cepa de acuerdo a dimensiones de cepellón, proporción 1:1.5
- 3 Suelo vegetal.
  - 60% suelo montano (tierra negra)
  - 24% agrolita
  - 15% fertilizante organico
- 1% harina de hueso

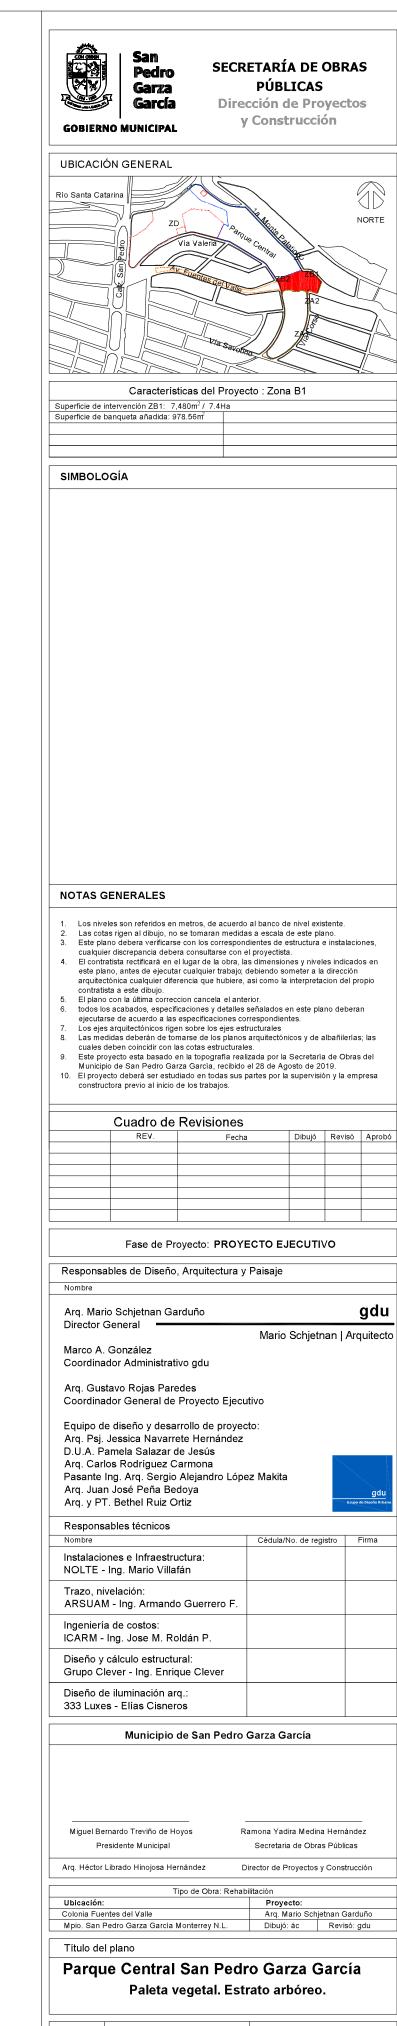

## CEDULA DE ESPECIFICACIONES PARA ESTRATOS BAJOS

- PSJ-JR-06).

- 4 Dren de gravas de sitio de 3/4" Ø, capa de 0.05m de espesor.
- 5 Terreno natural

ZB1-DP-01 Fecha de emisión de plano: 23 de Octubre del 2019