




01 Planta  
1 a 10

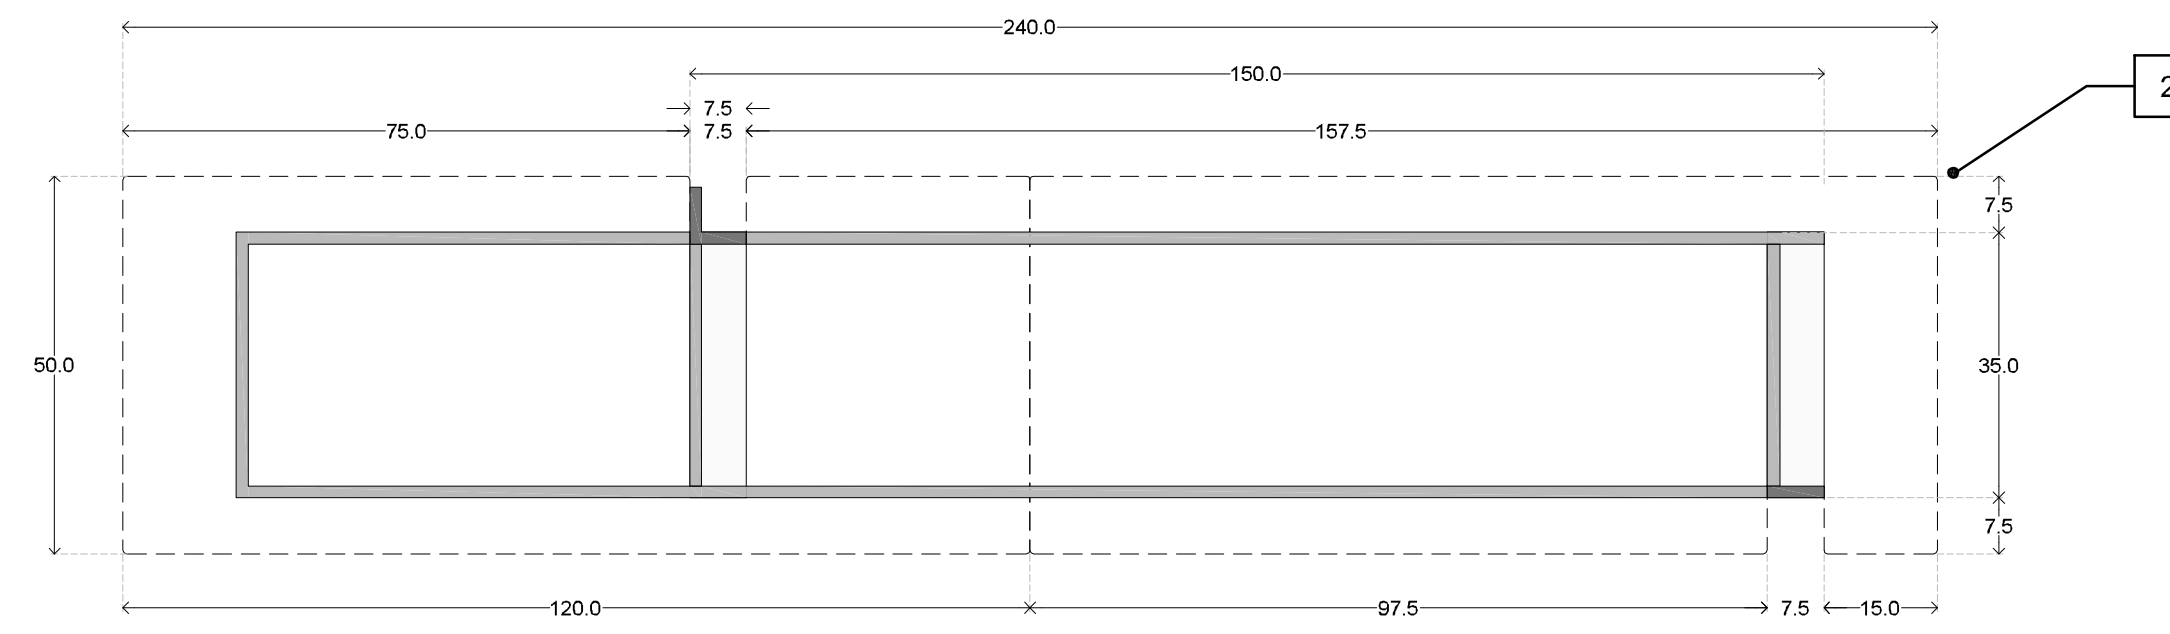


02 Detalle de armado  
1 a 10

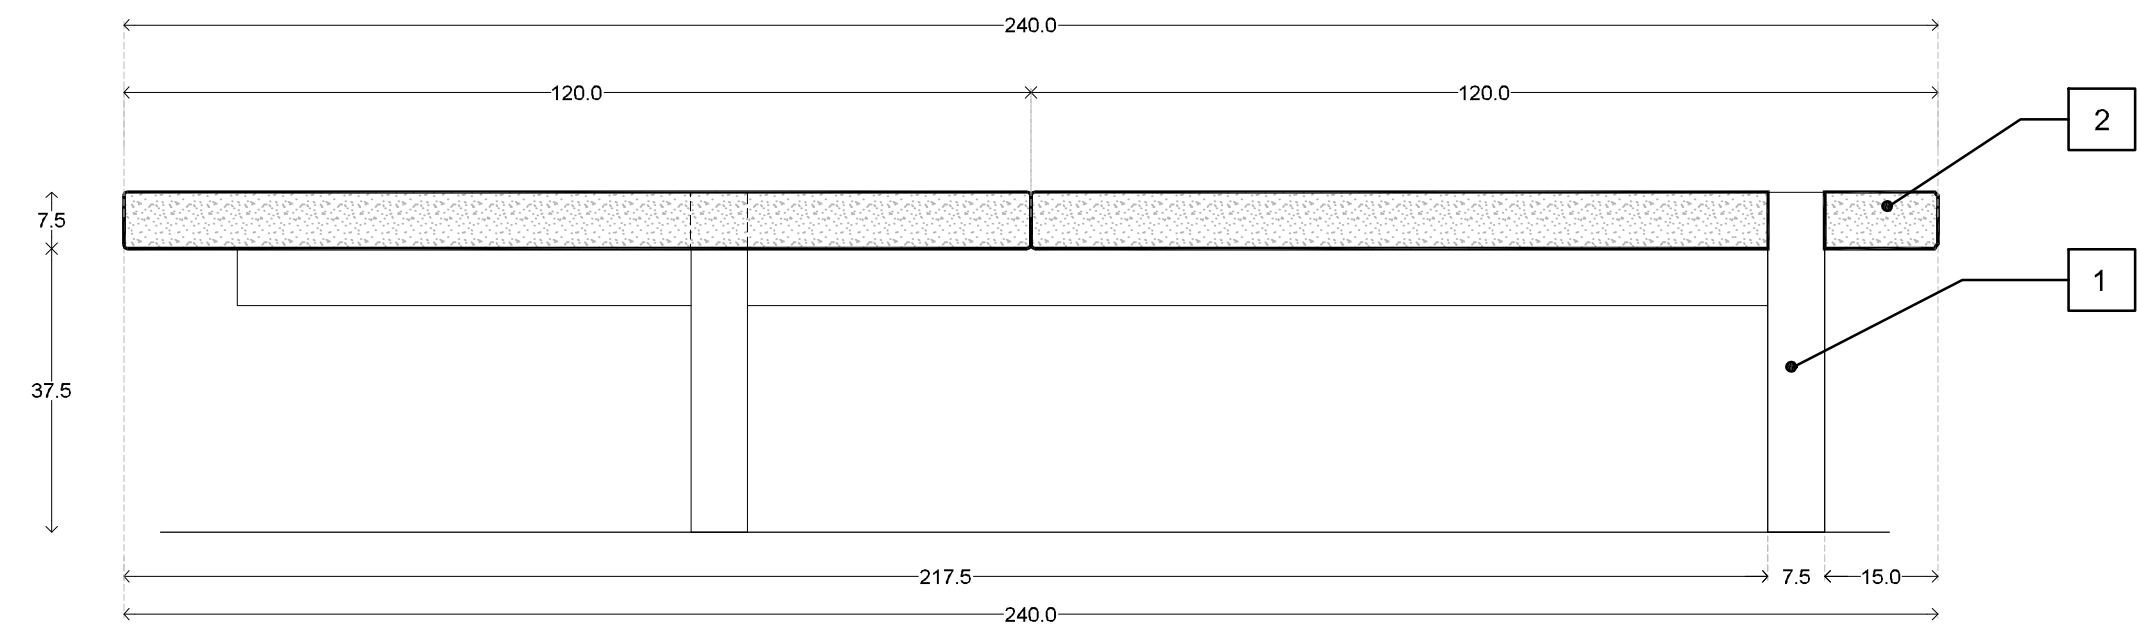


03 Vista frontal  
1 a 10

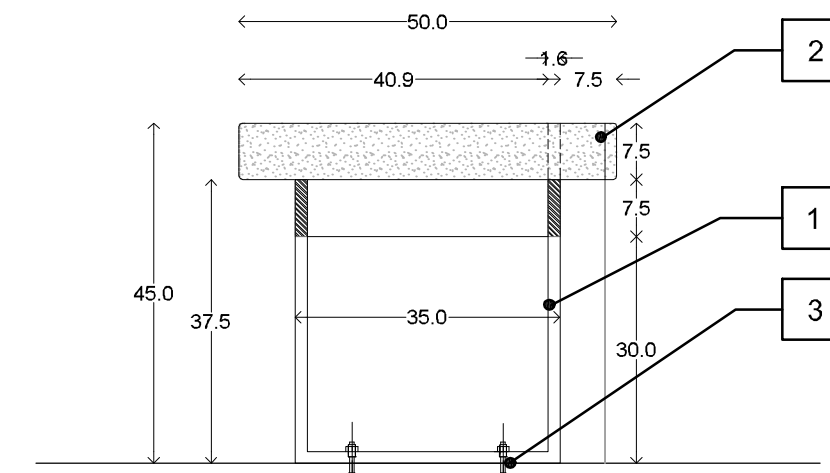


05 Sección lateral  
1 a 10

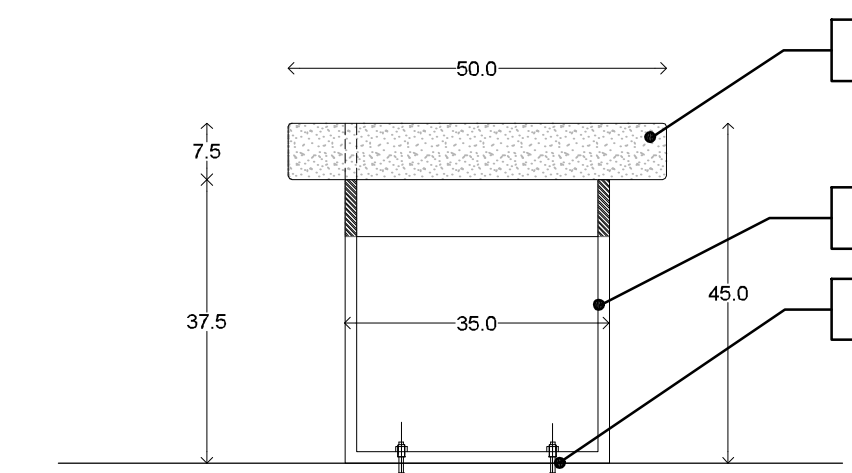

06 Vista lateral  
1 a 10

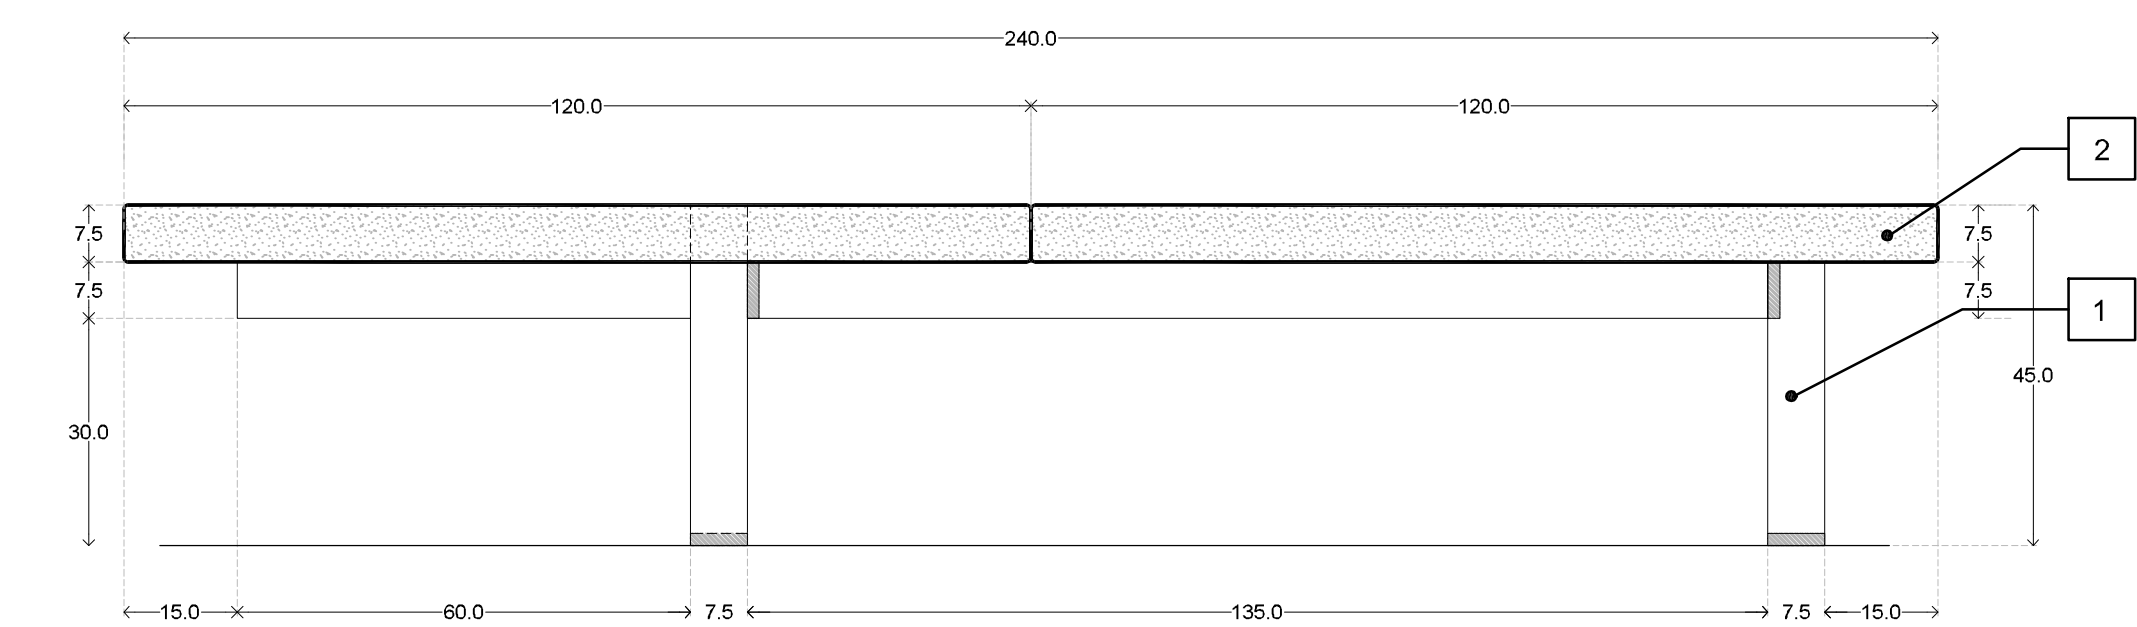


04 Sección  
1 a 10

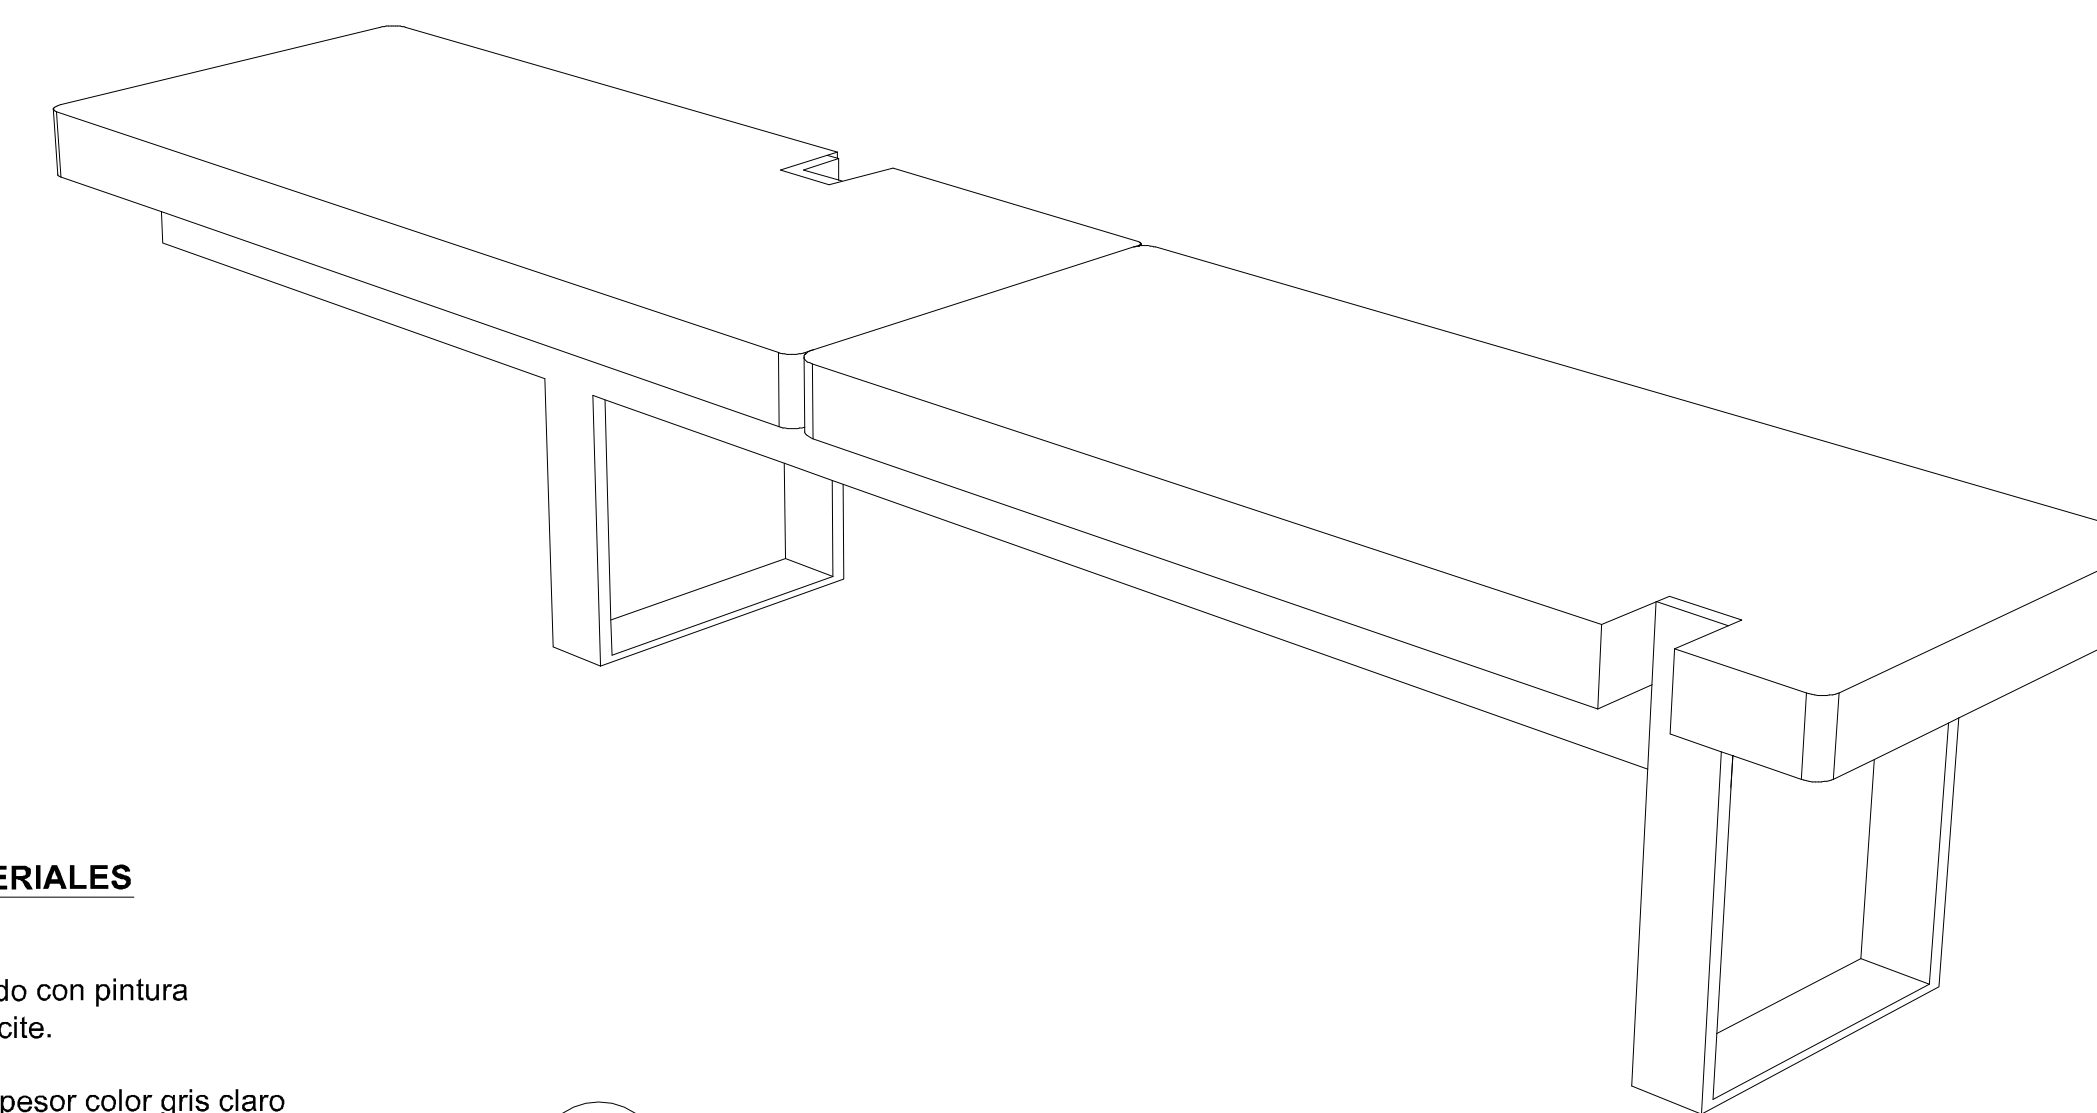

07 Isométrico  
S/E

**CEDULA DE ACABADOS Y MATERIALES**

1. Solera de acero de 5/8" X 3", acabado con pintura electrostatica a horno color gris anthracite.
2. Banca de concreto de 7.5 cm. de espesor color gris claro acabado martelinado con sellador hidrofugo, la banca se armara con varillas del No. 3 a cada 20 cm. en ambos sentidos y metal desplegado (Plano-Red Tipo B Cal. 26 rombo 5x10 mm) en la parte superior del armado. Nota: mator filis en bordes y esquinas con esmeril y copa (2 piezas).
3. Fijación a base de taquete y tornillo marca Hilti modelo kwik bolt de 1/2" x 3"

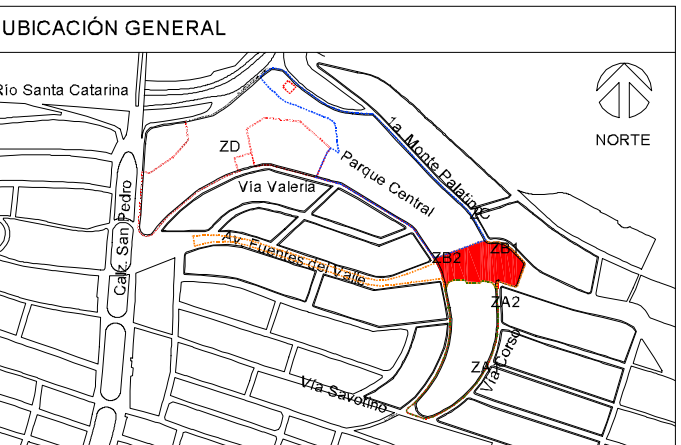

Características del Proyecto - Zona B1

Superficie de intervención ZB1: 7.480m <sup>2</sup> / 7.41m
Superficie de tarqueta aflicida: 975.56m <sup>2</sup>

**SIMBOLOGÍA**

**NOTAS GENERALES**

1. Los niveles son referidos en metros, de acuerdo al banco de nivel existente
2. Las cotas rigen al dibujo, no se toman medidas a escala de este plano
3. Este plano deberá verificarse con los correspondientes de estructura e instalaciones, cualquier discrepancia deberá consultarse con el proyectista
4. El contratista verificará en el lugar de la obra, las dimensiones y niveles indicados en este plano, antes de ejecutar cualquier trabajo, debiendo someter a la dirección arquitectónica cualquier diferencia que hubiere, así como la interpretación del propio contratista a este dibujo.
5. El plano con la última corrección cancela el anterior.
6. todos los acabados, especificaciones y detalles señalados en este plano deberán ejecutarse de acuerdo a las especificaciones correspondientes
7. Los ejes arquitectónicos rigen sobre los ejes estructurales
8. Las medidas de cotas de los planos arquitectónicos y de abastecimientos, las cuales deben coincidir con las cotas estructurales
9. Este proyecto está basado en la topografía realizada por la Secretaría de Obras del Municipio de San Pedro Garza García, recibido el 28 de Agosto de 2019.
10. El proyecto deberá ser estudiado en todas sus partes por la supervisión y la empresa constructora previo al inicio de los trabajos.

**Cuadro de Revisiones**

REV.	Fecha	Dibujó	Revisó	Aprobó

Fase de Proyecto: PROYECTO EJECUTIVO

**Responsables de Diseño, Arquitectura y Paisaje**

Nombre: **gdu**

Arq. Mario Schjetnan Garduño  
Director General

Marco A. González  
Coordinador Administrativo gdu

Arq. Gustavo Rojas Paredes  
Coordinador General de Proyecto Ejecutivo

Equipo de diseño y desarrollo de proyecto:  
Arq. Paj. Jessica Navarrete Hernández  
D.U. A. Pamela Salazar de Jesús  
Arq. Carlos Rodríguez Carmona  
Pasante Ing. Arq. Sergio Alejandro López Makita  
Arq. Juan José Peña Bedoya  
Arq. y PT. Bethel Ruiz Ortiz

**Responsables técnicos**

Nombre	Cédula/No. de registro	Firma
Instalaciones e Infraestructura NOLTE - Ing. Mario Villalán		
Trazo, nivelación ARSUAM - Ing. Armando Guerrero F.		
Ingeniería de costas ICARM - Ing. Jose M. Roldán P.		
Diseño y cálculo estructural: Grupo Clever - Ing. Enrique Clever		
Diseño de iluminación arq.: 333 Luxes - Elias Cisneros		

**Municipio de San Pedro Garza García**

Miguel Bernardo Treviño de Hoyos  
Presidente Municipal

Ramona Yadira Medina Hernández  
Secretaria de Obras Públicas

Arq. Héctor Liberado Hinojosa Hernández  
Director de Proyectos y Construcción

Ubicación:	Proyecto:
Ciudad Fuertes del Valle	Arq. Mario Schjetnan Garduño
Mun. San Pedro Garza García Monterrey N.L.	Dibujó: gdu

Título del plano  
**Parque Central San Pedro Garza García  
Mobiliario Urbano. Banca sin respaldo.**

Escala:	Acotación:	Clave del plano:
INDICADA	Metros	<b>ZB-MB-01</b>

Fecha de emisión de plano:  
23 de Octubre del 2019