


01 Planta
1 a 50

CORTE A - A'
ZB2

CORTE A - A'
ZB2

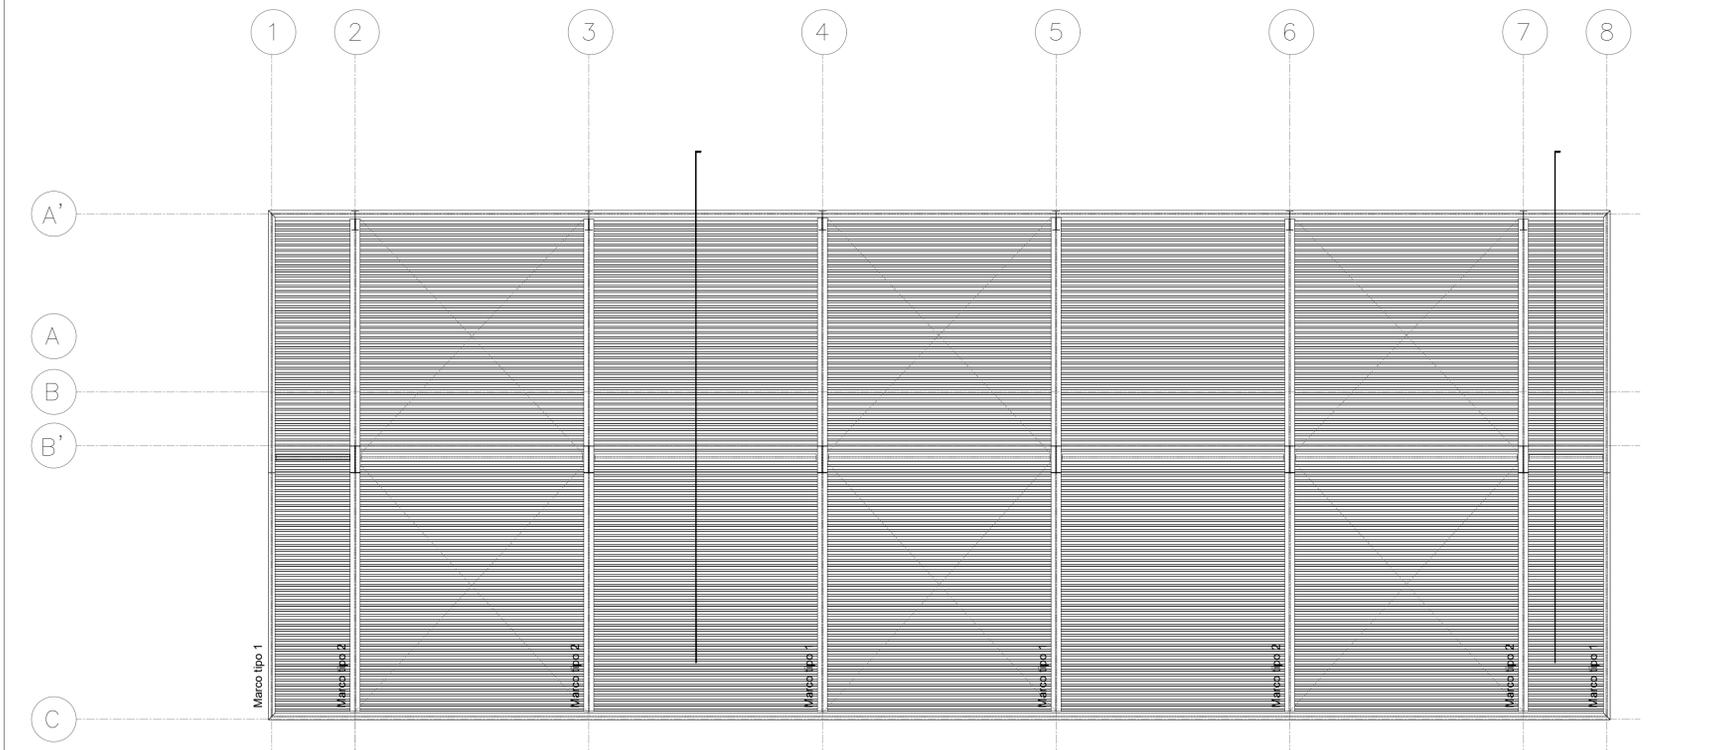


03 Planta Cubierta
1 a 50

CORTE A - A'
ZB2


CORTE A - A'
ZB2

CÉDULA DE MATERIALES/ACABADOS


- 01. Perfil estructural de acero sección tipo IPR a 3 placas. Sección variable
- 02. Listones de 2.5 x 7.5 cm en Plastimadera Café
- 03. Plataforma
- 04. Perfil estructural de acero tipo IPR de 0.10 m de ancho y 0.15 m de alto con espesor de lamina de 0.01 m.
- 05. Remate en Plastimadera
- 06. Perfiles de sección cilíndrica de @2" soldados a Marco PTR con espaciado a 1"

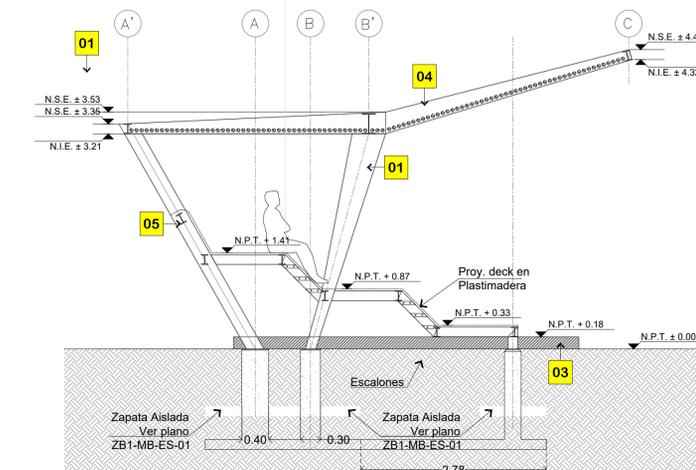


02 Corte A - A'
1 a 30

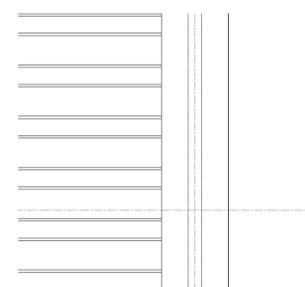


02 Corte A - A'
1 a 30

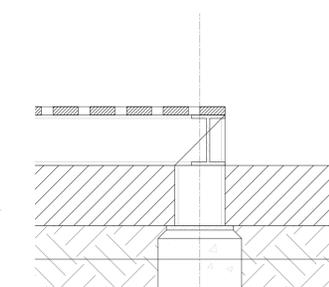

02 Corte A - A'
1 a 30

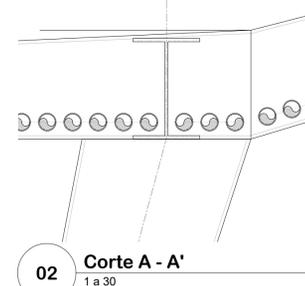


02 Corte A - A'
1 a 30

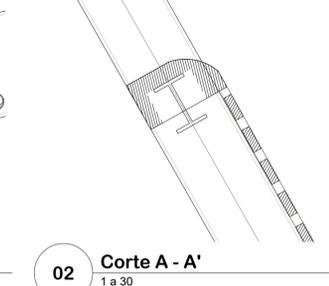

02 Corte A - A'
1 a 30

NOTA IMPORTANTE: Se toma la cota +586.03 como nivel 0.00

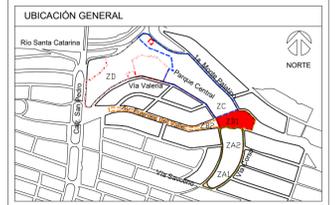

Características del Proyecto - Zona B1
Superficie de intervención ZB1: 7.480m² / 7.414m²
Superficie de banqueta añadida: 978.56m²

SIMBOLOGIA

NOTAS GENERALES

- Los niveles son referidos en metros, de acuerdo al banco de nivel existente.
- Las cotas rigen al dibujo, no se tomaron medidas a escala de este plano.
- Este plano deberá verificarse con los correspondientes de estructura e instalaciones, cualquier discrepancia deberá consultarse con el proyectista.
- El contratista verificará en el lugar de la obra, las dimensiones y niveles indicados en este plano, antes de ejecutar cualquier trabajo; debiendo someter a la dirección ejecutora cualquier diferencia que hubiere, así como la interpretación del propio contratista a este dibujo.
- El plano con la última corrección cancela el anterior.
- Todos los acabados, especificaciones y detalles señalados en este plano deberán ejecutarse de acuerdo a las especificaciones correspondientes.
- Las especificaciones rigen sobre los ejes estructurales.
- Las medidas deberán de tomarse de los planos arquitectónicos y de albañilería; las cuales deben coincidir con las cotas estructurales.
- Este proyecto está basado en la topografía realizada por la Secretaría de Obras del Municipio de San Pedro Garza García, recibida el 28 de Agosto de 2019.
- El proyecto deberá ser estudiado en todos sus partes por la supervisión y la empresa constructora previo al inicio de los trabajos.

Cuadro de Revisiones

REV.	Fecha	Dibujó	Revisó	Aprobó

Fase de Proyecto: PROYECTO EJECUTIVO

Responsables de Diseño, Arquitectura y Paisaje

Nombre: **gdu**

Arq. Mario Schjetnan Garduño
Director General
Mario Schjetnan | Arquitecto

Marco A. González
Coordinador Administrativo gdu

Arq. Gustavo Rojas Paredes
Coordinador General de Proyecto Ejecutivo

Equipo de diseño y desarrollo de proyecto:
Arq. Pj. Jessica Navarrete Hernández
D.U.A. Pamela Salazar de Jesús
Arq. Carlos Rodríguez Carmona
Pasante Ing. Arq. Sergio Alejandro López Makita
Arq. Juan José Parra Bedoya
Arq. y PT. Bethel Ruiz Ortiz

Responsables técnicos

Nombre	Cédula/No. de registro	Firma
Instalaciones e Infraestructura: NOLTE - Ing. Mario Villafán		
Trazo, nivelación: ARSUAM - Ing. Armando Guerrero F.		
Ingeniería de costos: ICARM - Ing. Jose M. Roldán P.		
Diseño y cálculo estructural: Grupo Clever - Ing. Enrique Clever		
Diseño de iluminación arq.: 333 Luxes - Elias Cisneros		

Municipio de San Pedro Garza García

Miguel Bernardo Treviño de Hoyos
Presidente Municipal

Ramona Yadira Medina Hernández
Secretaria de Obras Públicas

Arq. Néstor Librado Hinojosa Hernández
Director de Proyectos y Construcción

Tipo de Obra: Rehabilitación

Ubicación: Colonia Fuentes del Valle
Mpio. San Pedro Garza García Monterrey N.L.

Proyecto: Parque Central San Pedro Garza García
Dibujó: gdu

Título del plano
**Parque Central San Pedro Garza García
Mobiliario Urbano. Megatumbona (nombre provisional)**

Escala: INDICADA
Metros

Autores: Arq. Mario Schjetnan Garduño
Dibujó: gdu

Fecha de emisión de plano:
23 de Octubre del 2019

Clave del plano:
ZB1-MB-DT-01