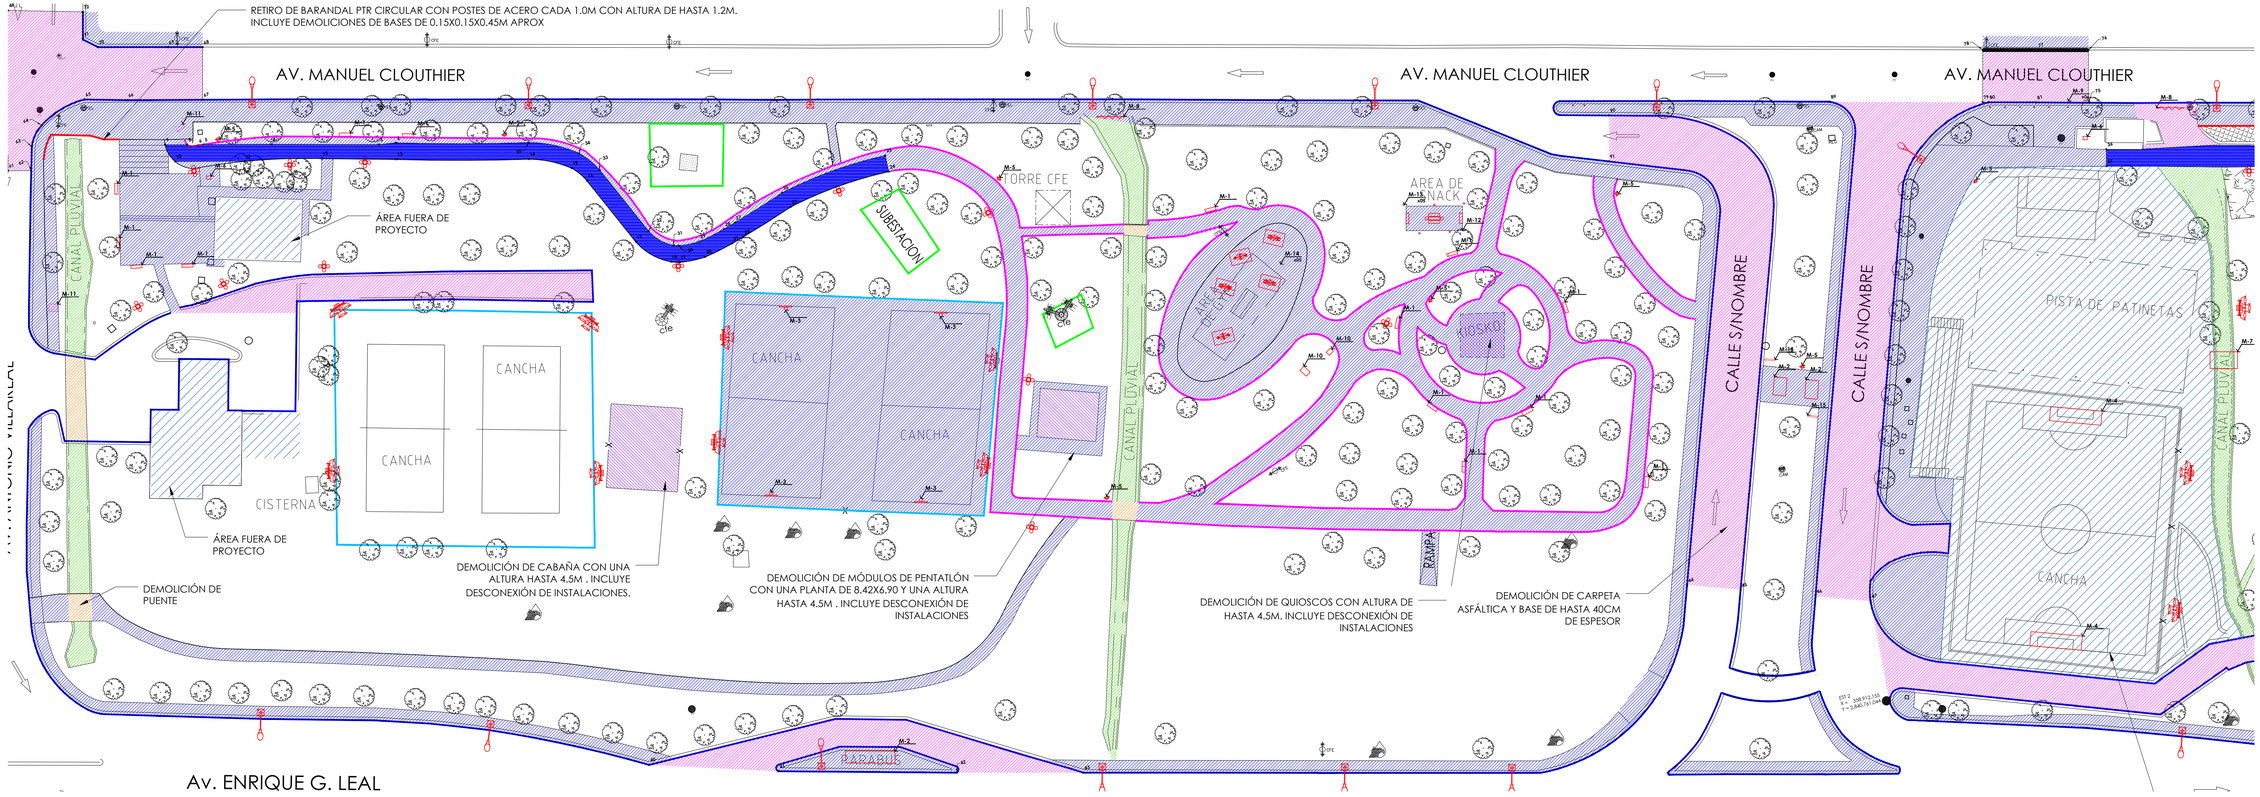

PLANO SITIO UT2

ESC. 1:400

0 2.0 4.0 8.0 16.0

CUADRANTE UT2B

Puentes 5.57 m²
Asfalto 1,622.42 m²
Canal 320.13 m²
Firme 1,800.31 m²
Banqueta 1,279.54 m²
Picado 58.12 m²
Guarnición 871.12 m

CUADRANTE UT1A

Asfalto 9.92 m²
Canal 143.38 m²
Firme 1,133.64 m²
Banqueta 707.64 m²
Picado 3,774.67 m²
Cordón 324.97 m

Point Table		
Point #	Northing	Easting
65	2840901.8981	358682.1149
9	2840893.0540	358691.8294
2	2840885.9371	358723.8147
3	2840886.2506	358721.4037
4	2840889.7228	358706.5626

5	2840891.8503	358697.1528
6	2840891.8964	358696.3473
7	2840892.0130	358695.2397
8	2840892.3643	358694.8795
10	2840890.3979	358692.6937
11	2840888.2263	358702.2987
12	2840886.1383	358713.0582

13	2840883.6251	358723.3677
14	2840879.4277	358741.6815
15	2840876.8028	358747.3174
16	2840874.5802	358749.0301
17	2840864.5519	358753.8528
18	2840860.6906	358758.0545
19	2840860.3383	358759.2462

20	2840860.2583	358762.9461
21	2840861.2620	358767.1015
22	2840861.8170	358768.8552
23	2840864.4293	358776.3504
24	2840866.1832	358791.0599
25	2840868.5331	358791.0812
26	2840866.6755	358775.6473

27	2840864.0484	358768.1177
28	2840863.5136	358766.4284
29	2840862.5878	358762.6209
30	2840862.6541	358759.6533
31	2840862.8653	358758.9464
32	2840865.6132	358755.9504
33	2840875.6345	358751.1305

27	2840864.0484	358768.1177
28	2840863.5136	358766.4284
29	2840862.5878	358762.6209
30	2840862.6541	358759.6533
31	2840862.8653	358758.9464
32	2840865.6132	358755.9504
33	2840875.6345	358751.1305

34	2840878.6204	358748.8103
35	2840881.7254	358742.1764
36	2840830.3177	358960.2171
37	2840827.9679	358959.6746
38	2840763.3071	359159.6296
39	2840760.5847	359158.4768
40	2840791.7675	358738.9456

41	2840786.7537	358756.6407
42	2840780.8589	358781.2026
43	2840776.7955	358798.7522
44	2840783.4128	358888.2703
45	2840781.0423	358895.5229
46	2840777.7900	358905.6975
47	2840775.3580	358913.1433

48	2840916.6575	358674.3587
49	2840917.2595	358671.9651
50	2840913.6507	358670.8215

Point Table		
Point #	Northing	Easting
51	2840912.5560	358668.6499
52	2840913.1457	358665.6329
53	2840913.3029	358664.9802
54	2840906.1889	358663.5896
55	2840906.0110	358664.3430

56	2840905.0636	358667.5431
57	2840903.7941	358668.1219
58	2840895.1739	358666.1794
61	2840894.4862	358669.2312
62	2840893.7540	358672.4804
63	2840897.0503	358673.3214
64	2840899.6926	358675.3685

66	2840900.4278	358688.0100
67	2840898.0674	358698.4497
68	2840905.3571	358700.1314
69	2840906.4663	358695.3234
70	2840908.7104	358685.6429
71	2840910.2403	358683.8090
72	2840914.0586	358684.6921

75	2840837.3387	358959.2078
76	2840844.6190	358960.9183
77	2840846.2487	358953.8263
78	2840848.0152	358946.3078
79	2840840.7848	358944.6090
80	2840840.5920	358945.4340
81	2840839.0525	358952.0041

84	2840787.4065	359172.3033
85	2840785.7396	359179.0375
86	2840781.9748	359185.1637
87	2840791.2294	359187.5061
88	2840794.6154	359174.1279
89	2840845.7300	358923.4634
90	2840850.9051	358892.5106
91	2840844.5626	358890.9951

SIN RECUPERACIÓN

- Retiro de piedras delimitadoras con una altura de 45cm y ancho de hasta 30cm
- Retiro de pasto sintético
- Demolición de guarnición/dentellón de concreto de hasta 0.2m x0.4m
- Demolición de dentellón de concreto en vitapista existente de 0.15x0.20cm
- Demolición de banqueta o firme de concreto de hasta 20cm de espesor
- Demolición de firme de empedrado de hasta 20cm de espesor
- Demolición de carpeta asfáltica de hasta 40 cm de espesor
- Demolición de muro de block de 20 cm y altura de hasta 75cm
- Demolición de puente compuesto por firme de concreto armado de hasta 30cm de espesor y ancho de hasta 4m
- Demolición de adopasto de hasta 10cm de espesor
- Demolición de canal de concreto de hasta 30cm de espesor
- Demolición de construcción
- Retiro de reja de nylon en canchas deportivas con postes de acero cada 3m, travesaño superior de acero y malla con altura entre 3 a 7.5m. Incluye demoliciones de bases de 0.15x0.15x0.45m aprox.
- Retiro de reja de malla ciclonica en canchas deportivas con postes de acero a cada 2.9m, travesaño superior de acero y malla con altura entre 3 a 7.5m Incluye demoliciones de bases de 0.15x0.15x0.45m aprox.
- Retiro de reja en subestaciones y postes. Reja con postes de acero cada 1.5m y malla rolada en 9ic con altura entre 1.0 a 2.8m. Incluye demoliciones de bases de 0.15x0.15x0.45m
- Picado de concreto
- Rehabilitación de malasombra

M-6. Demolición de Bebedero de piedra (0.46x0.61x0.9)con estructura de concreto armado recubierto con piedra de la region de 12cm de espesor aprox.
M-9. Retiro de bolardos con altura de 1.2m. Incluye demolicion de bases de 0.15x0.15x0.40m aprox.
M-10. Demolición de Altar de 1.2x081x2.7m aprox.
M-11. Demolición de Placa conmemorativa con firme y podium de concreto
M-12. Demolición de bancas de concreto armado con altura aprox de 60cm y ancho de hasta 40cm

CON RECUPERACIÓN

- Retiro de barandal PTR circular con postes de acero cada 1.0m con altura de hasta 1.2m. Incluye demoliciones de bases de 0.15x0.15x0.45m aprox
- Retiro de barandal PTR + rejilla tipo "Deacero"con postes a casa 1.2m, altura de hasta 1.5m. Incluye demolición de bases de 0.3x0.3x0.45m aprox
- Retiro de malasombra
- Retiro de luminarias con altura de hasta 12m incluye desconexiones y demolicion de bases de 0.4x0.4x1m
- Retiro de arbotantes con altura de hasta 12m incluye desconexiones y demolicion de bases de 0.4x0.4x1m
- Retiro de luminarias tipo poste con altura de hasta 12m. Incluye retiro de postes, desconexiones, demoliciones de bases de 0.4x0.4x0.1

M-1. Banca metálica color verde tipo plaza
M-2. Parada de autobús de estructura metálica con dimensiones aprox de 2.5m x4m
M-3. Canasta de basquetball incluye demolición de cimentación
M-4. Retiro y reubicación de Portería incuye demolición de cimentación.
M-5. Basurero metálico y malla
M-7. Paso peatonal metálico sobre canal pluvial
M-8. Protección guardachoques en conales de viga l.6"x4" con altura de hasta 120cm. Incluye demolición de bases de 0.15x0.15x0.45m aprox
M-13. Postes de acero de 4.5" con altura de 3.90m. Incluye demoliciones de muertos de 40x40
M-14. Aparatos de gimnasia
M-15. Retiro y reubicación de esteles publicitarias con dimensiones de 0.54m±2.3m
M-16. Demolición de placa de "circuito de la salud" con dimensiones de 0.97x1.20m aprox, sostenido por 2 postes metálicos de 4". Incluye demolición de elementos y muertos de concreto .
J-1. Subs y bajo
J-2. Set de juegos
J-3. Resbaladilla
J-4. Columpios c/3 asientos
J-5. Pasamanos
J-6. Columpios c/4 asientos
- Adopasto Existente

SECRETARÍA DE OBRAS PÚBLICAS
Dirección de Proyectos y Construcción

San Pedro Garza García
GOBIERNO MUNICIPAL

PROYECTO:
PROYECTO ARQUITECTÓNICO DEL PARQUE CLOUTHIER

DIRECCIÓN DE LA OBRA:
AVE. CLOUTHIER ENTRE LAS CALLES AVE. CORREGIDORA Y CROMO, SAN PEDRO GARZA GARCÍA

TÍTULO DE PLANO:
RETIRO/DEMOLICIÓN

ESCALA: INDICADAS

ACOTACIONES: METROS

PROYECTÓ: PV PAISAJISMO

DIBUJÓ: PV PAISAJISMO

REVISÓ: S.O.P.

APROBÓ: ARQ. H.H.

ARCHIVO:
D:\Dropbox\PARQUE CLOUTHIER\03_TERCERA FASE_Ejecutivo\P R O Y E C T O E J E C U T I V O 1era FASE\DWG\01. PRELIMINARES\PR-01_Retiro y demolición_15-01-20

REFERENCIA DE UBICACIÓN:

NORTE:

REVISIONES:

CLAVE DE PLANO:
PR-01-112

NOTAS:
-ACOTACIONES Y NIVELES EN METROS.
-SISTEMA DE COORDENADAS: UTM (UNIVERSAL TRANSVERSA DE MARCATOR), ZONA 14 UNIDADES EN METROS, ELIPSOIDE: GRS-80, DATUM: ITRF08 EPOCA 2010)

SIMBOLOGÍA:

- NNT Nivel natural del terreno
- NPT Nivel de piso terminado
- NJ Nivel de jardín
- NB Nivel de banqueta
- NLJ Nivel de losa jardín
- Nivel indicado en planta
- Nivel indicado en corte o alzado
- Cambio de nivel en piso
- Cambio de acabados
- Área fuera del proyecto

PLANO LLAVE (FASE 1):

San Pedro eres tú