




ELEVACIÓN FRONTAL ESC. 1:50  
0 0.25 0.5 1.0 2.0

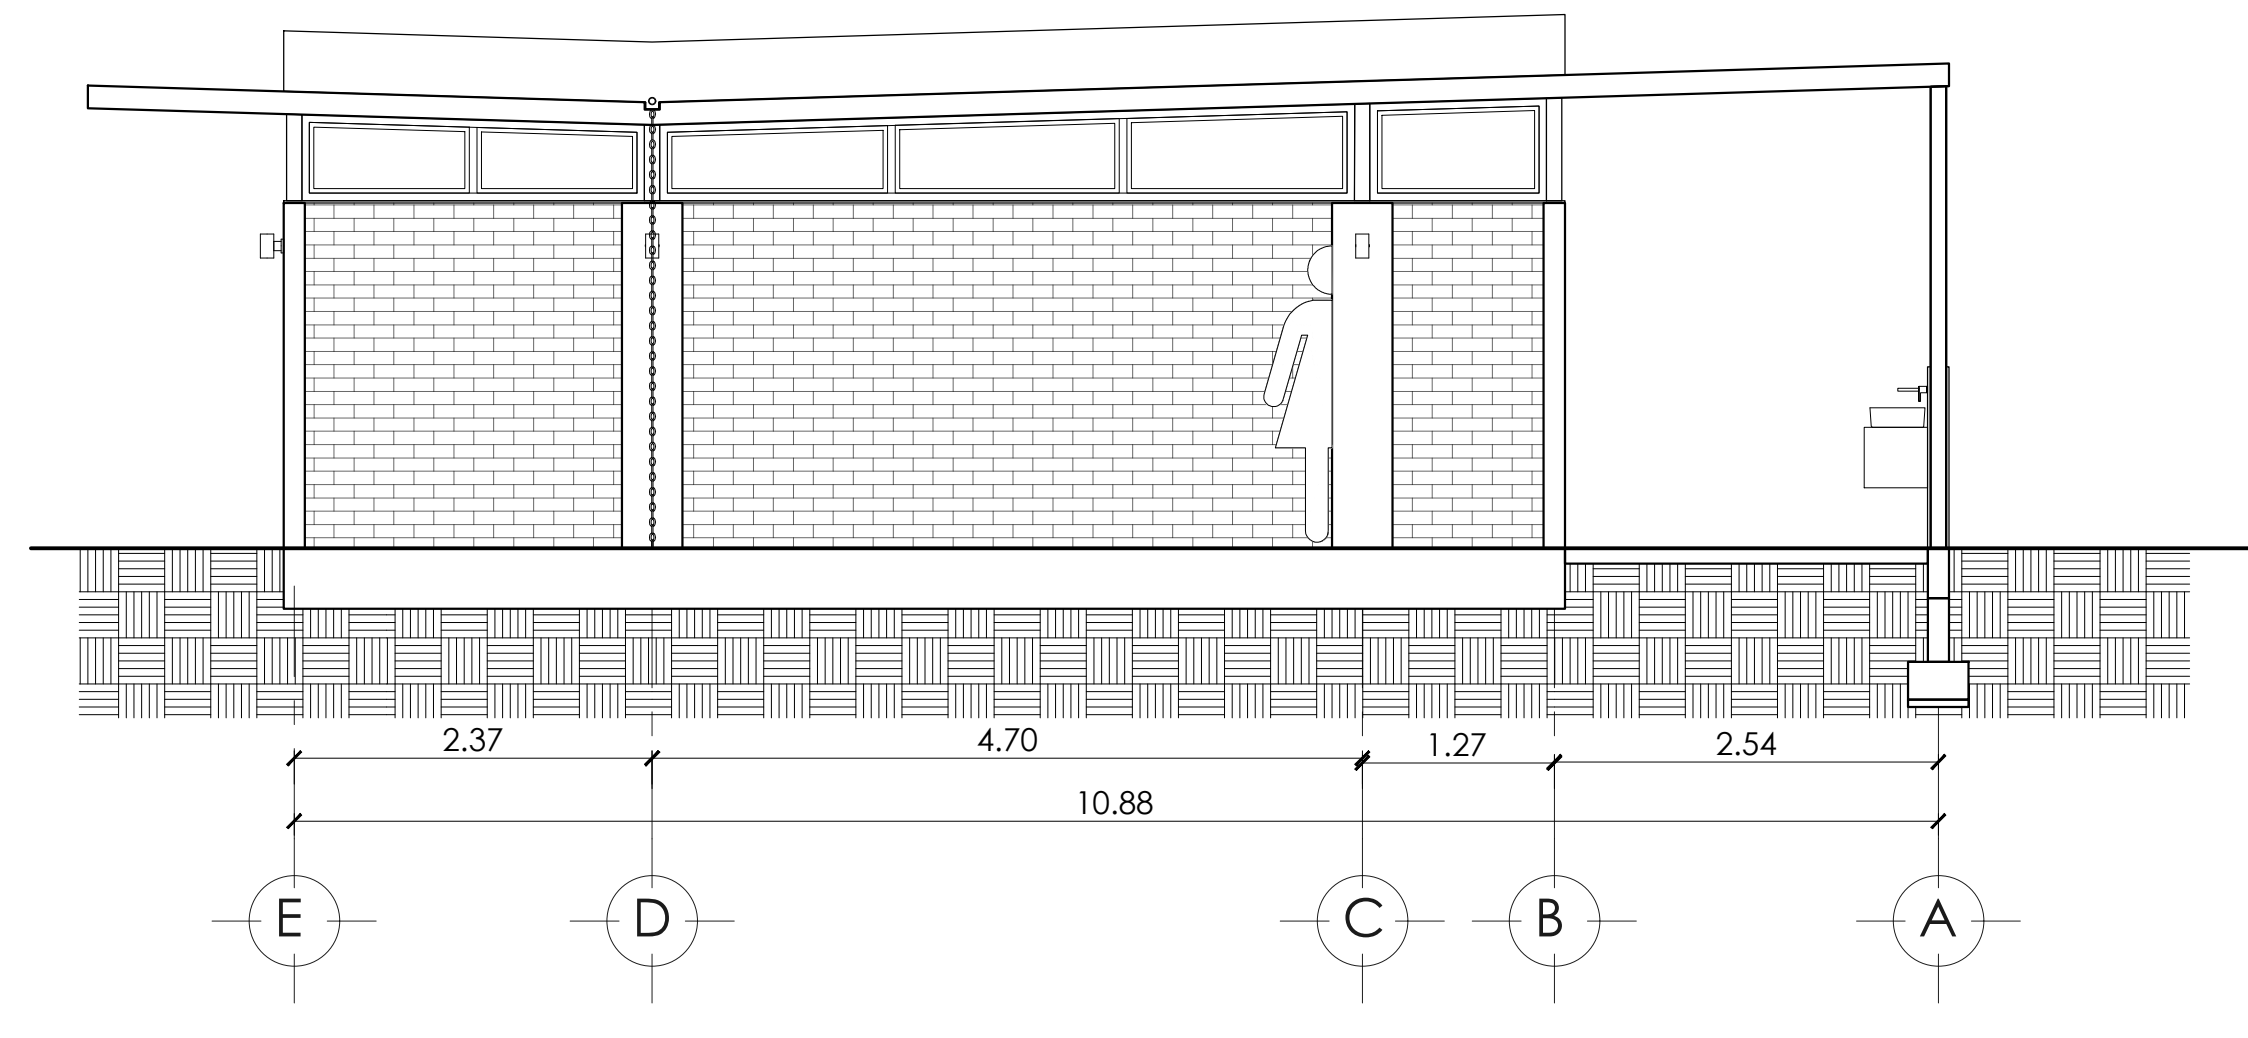


ELEVACIÓN LATERAL 1 ESC. 1:50  
0 0.25 0.5 1.0 2.0

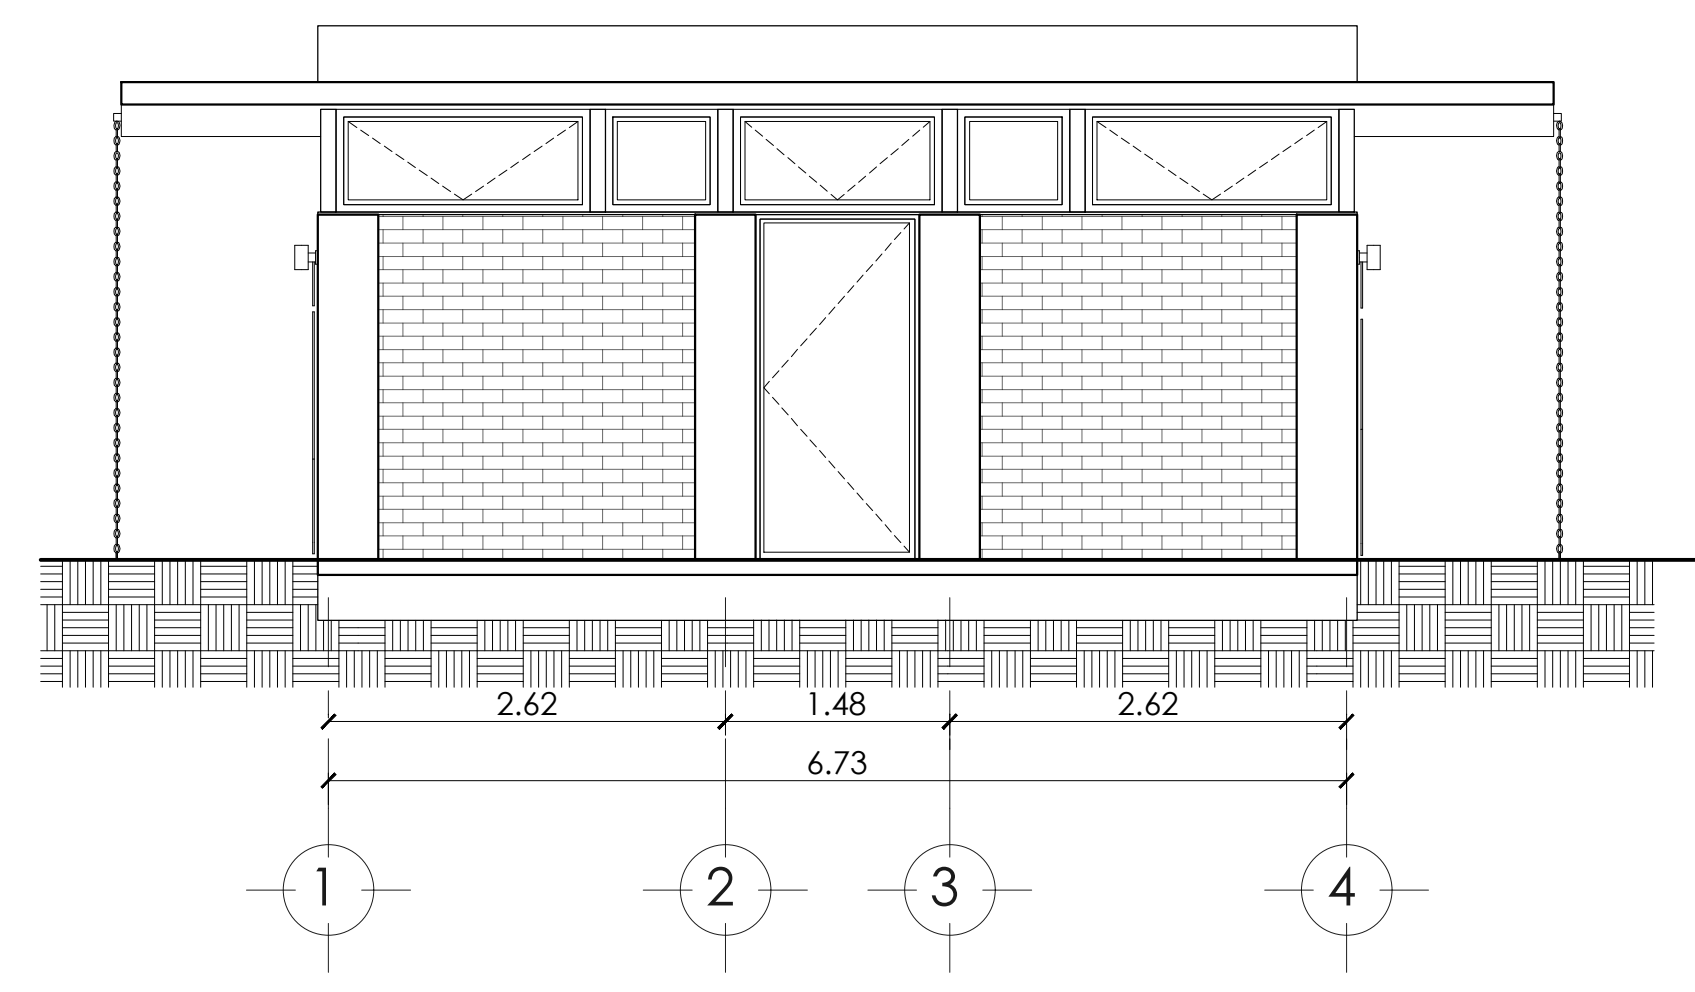


CORTE A-A' ESC. 1:50  
0 0.25 0.5 1.0 2.0

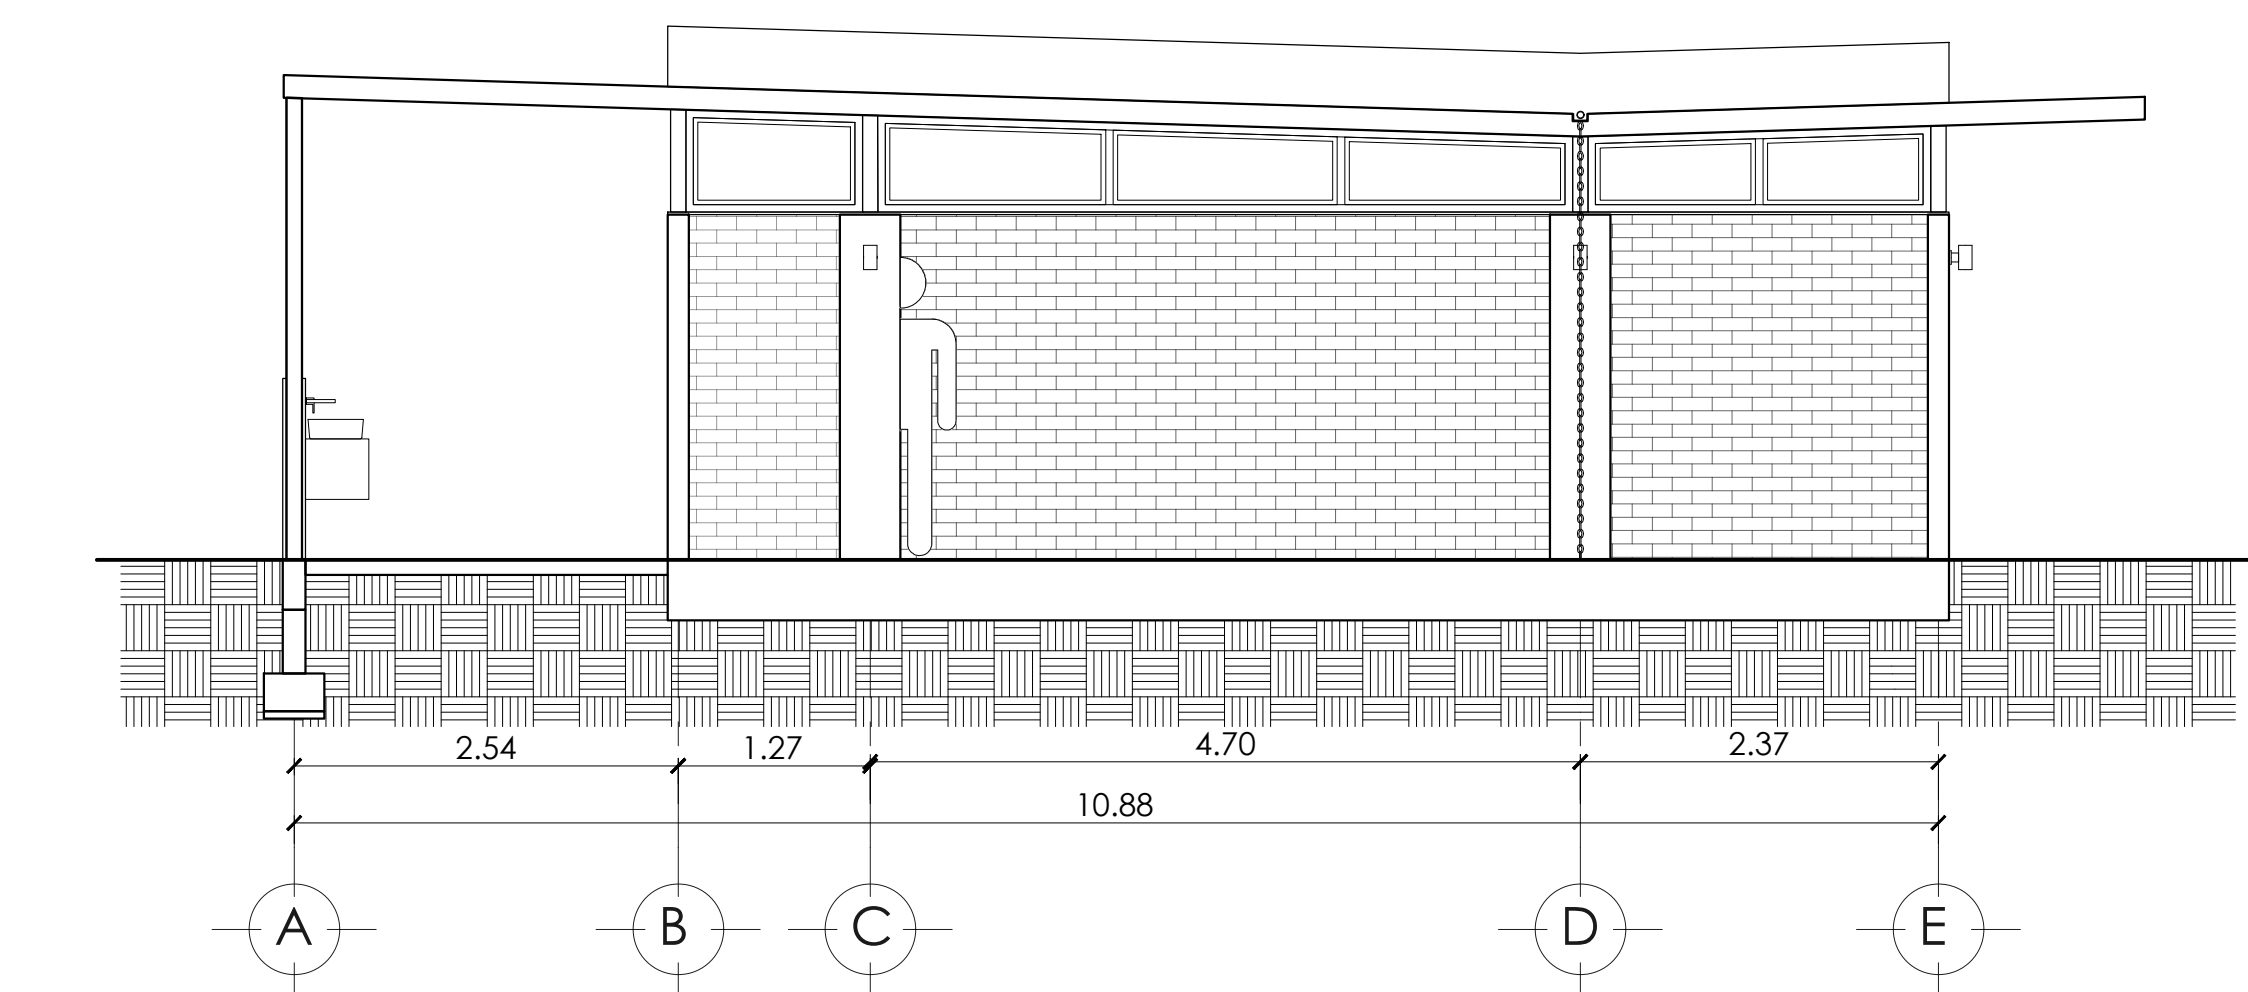

ELEVACIÓN LATERAL 2 ESC. 1:50  
0 0.25 0.5 1.0 2.0

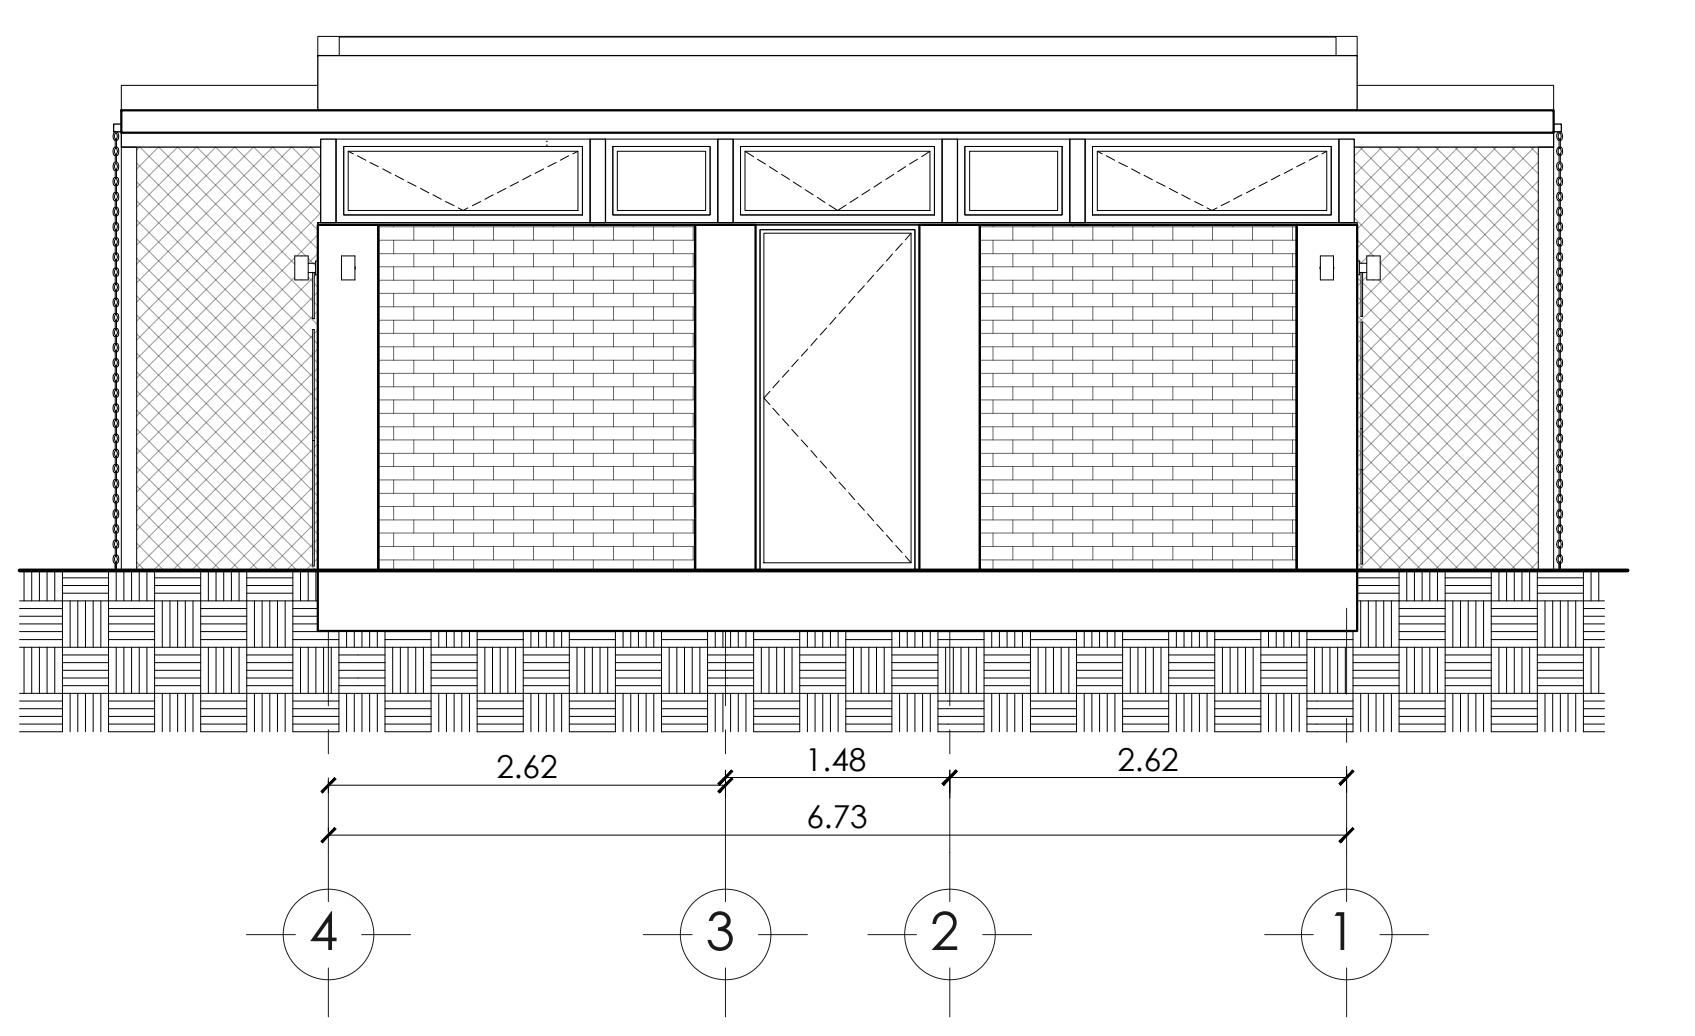

ELEVACIÓN POSTERIOR ESC. 1:50  
0 0.25 0.5 1.0 2.0

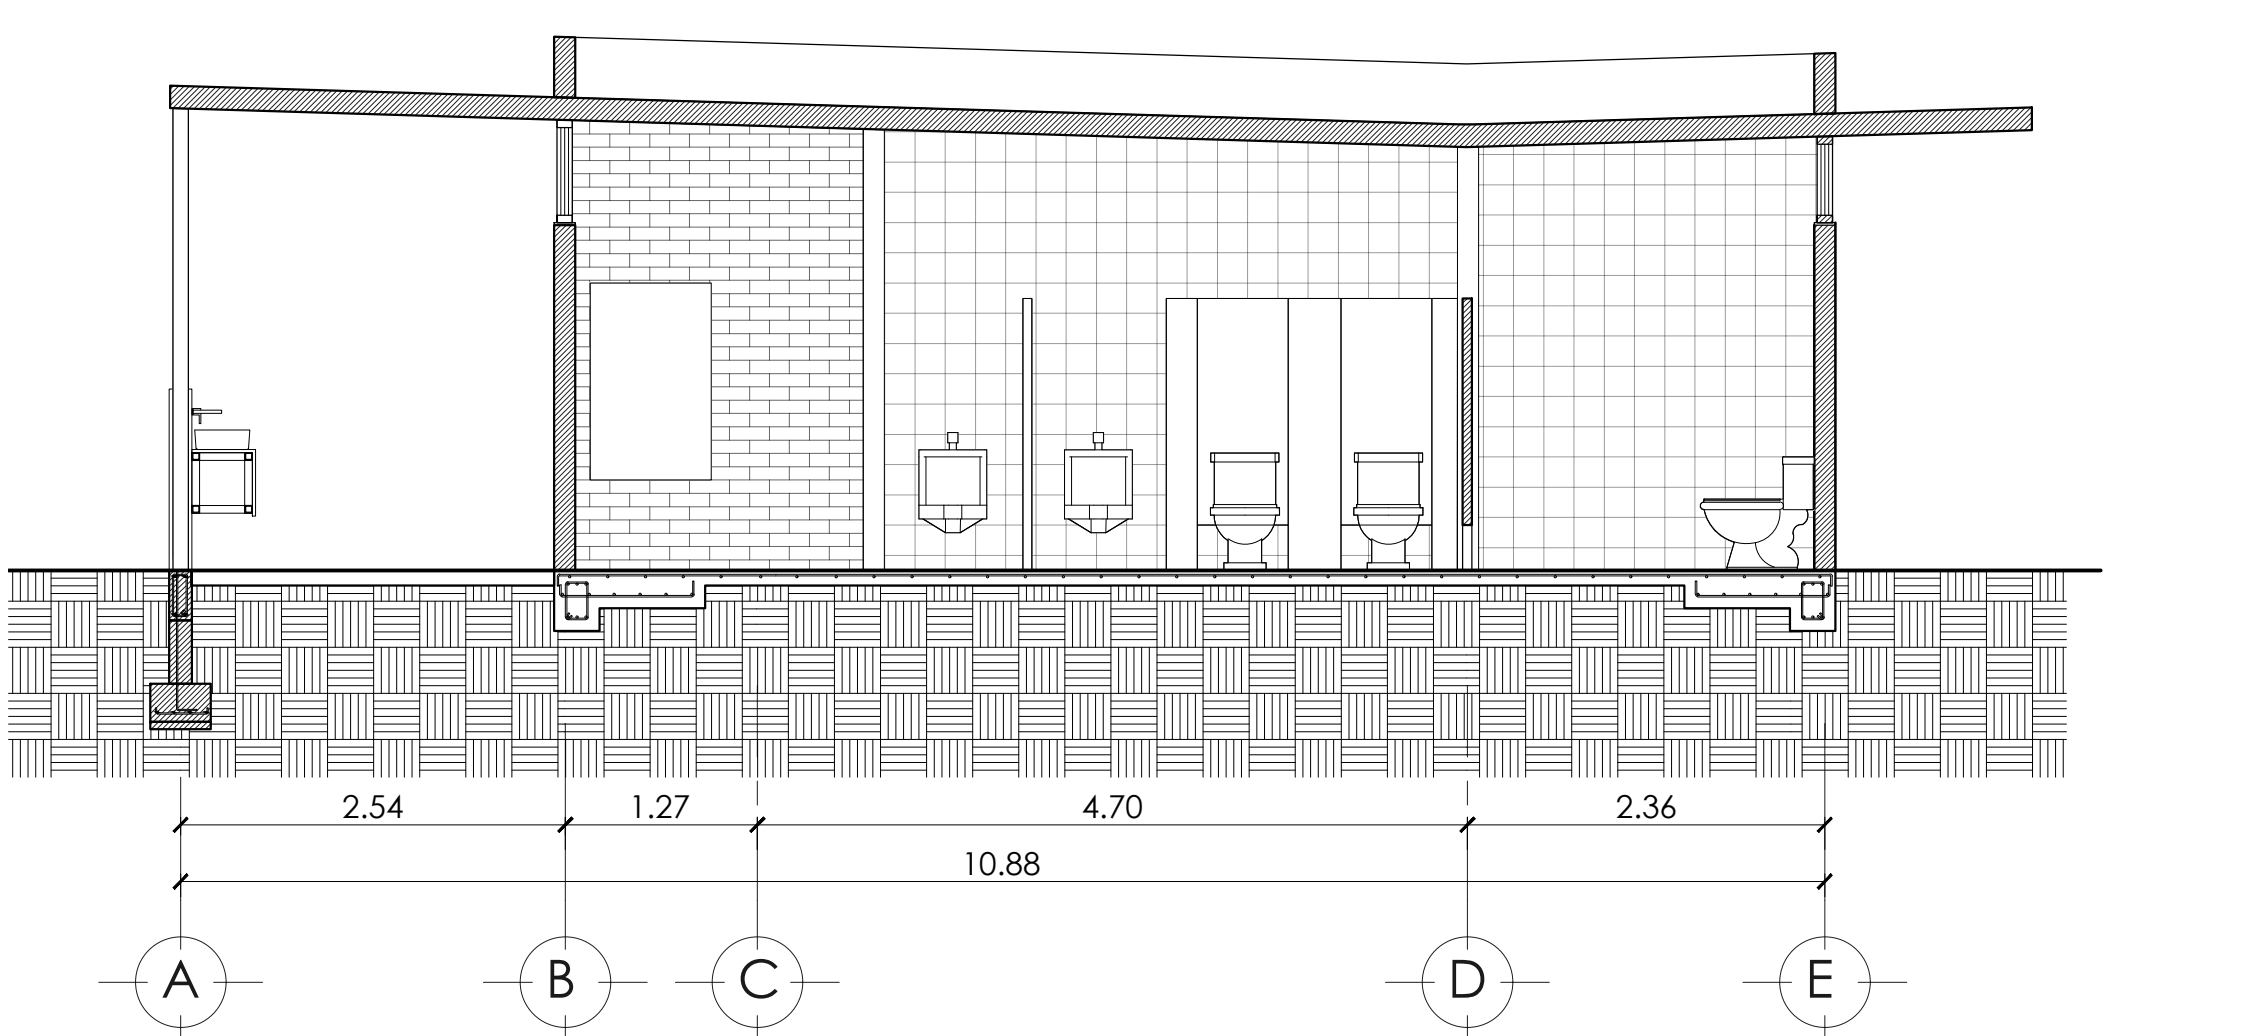

CORTE B-B' ESC. 1:50  
0 0.25 0.5 1.0 2.0



**San Pedro Garza García**

GOBIERNO MUNICIPAL

SECRETARÍA DE OBRAS PÚBLICAS  
Dirección de Proyectos y Construcción

**PROYECTO:**  
PROYECTO ARQUITECTÓNICO DEL PARQUE CLOUTHIER

**DIRECCIÓN DE LA OBRA:**  
AVE. CLOUTHIER ENTRE LAS CALLES AVE. CORREGIDORA Y CROMO, SAN PEDRO GARZA GARCÍA

**TÍTULO DE PLANO:**  
ELEVACIONES Y CORTES ARQUITECTÓNICOS

**ESCALA:** INDICADAS  
**ACOTACIONES:** METROS

**PROYECTÓ:** PV PAISAJISMO


**DIBUJÓ:** PV PAISAJISMO

**REVISÓ:** S.O.P.

**APROBÓ:** ARQ. H.H.

**ARCHIVO:**  
C:\Dropbox\PARQUE CLOUTHIER\03\_TERCERA FASE\_Ejecutivo\P.R.O y E C.T.O. E.J.E.C.U.T.I.V.O. 1era FASE\DWG\02\_ARCHITECTONICO\MODULOS BAÑOS\AR-04\_Planos, elevaciones y cortes

**REFERENCIA DE UBICACIÓN:**

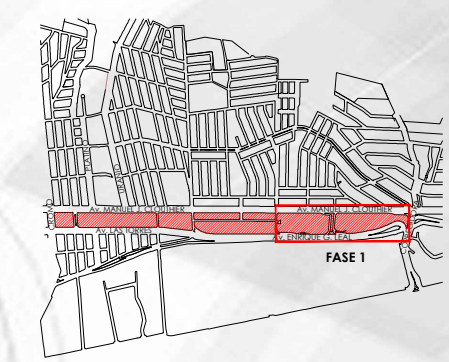

**NORTE:**

**REVISIONES:**

**CLAVE DE PLANO:**  
AR-04-102


**NOTAS:**

-ACOTACIONES Y NIVELES EN METROS.  
-SISTEMA DE COORDENADAS: UTM (UNIVERSAL TRANSVERSA DE MARCATOR), ZONA 14 UNIDADES EN METROS. ELIPSOIDE: GRS-80, DATUM: ITRF08 EPOCA 2010)

**SIMBOLOGÍA:**

NNT Nivel natural del terreno  
NPT Nivel de piso terminado  
NJ Nivel de jardín  
NB Nivel de banquetea  
NLJ Nivel de losa jardín  
N Nivel indicado en planta  
N Nivel indicado en corte o alzado  
C Cambio de nivel en piso  
A Cambio de acabados  
F Área fuera del proyecto

**PLANO LLAVE (FASE 1):**

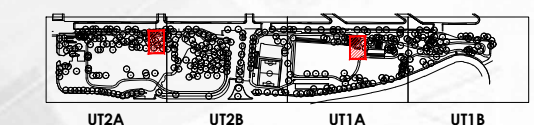

**San Pedro eres tú**