


C.3 SECCIÓN C-C'

ESC. 1:125

0 0.625 1.25 2.5 5.0

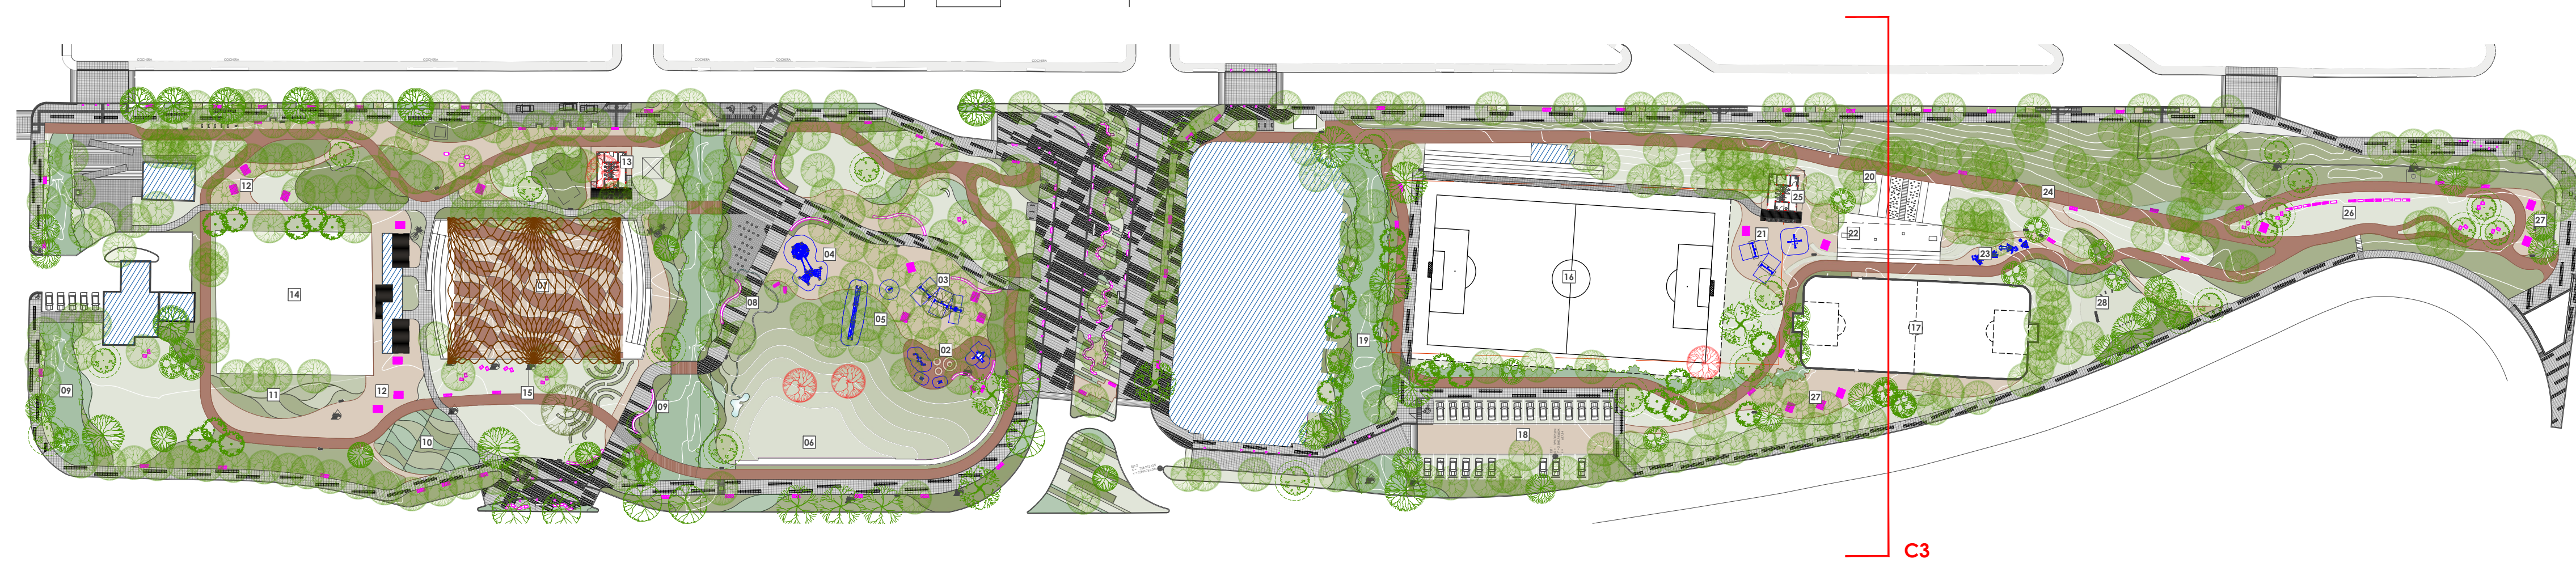

PLANO LLAVE FASE 1

ESC. 1:1000

0 5.0 10.0 20.0 40.0



San Pedro Garza García

GOBIERNO MUNICIPAL

SECRETARÍA DE OBRAS PÚBLICAS
Dirección de Proyectos y Construcción

PROYECTO:
PROYECTO ARQUITECTÓNICO DEL PARQUE CLOUTHIER

DIRECCIÓN DE LA OBRA:
AVE. CLOUTHIER ENTRE LAS CALLES AVE. CORREGIDORA Y CROMO, SAN PEDRO GARZA GARCÍA

TÍTULO DE PLANO:
SECCIONES DEL PROYECTO

ESCALA:
INDICADAS

ACOTACIONES:
METROS

PROYECTÓ: PV PAISAJISMO


DIBUJÓ: PV PAISAJISMO

REVISÓ: S.O.P.


APROBÓ: ARQ. H.H.

ARCHIVO:
C:\Dropbox\PARQUE CLOUTHIER\3_TERCERA FASE_Ejecutivo\P.R.O Y E C.T.O. E.J.E C.U.T.I.V.O. 1era FASE\DWG\02_ARCHITECTONICO\AR-01-301_SECCIONES DEL PROYECTO

REFERENCIA DE UBICACIÓN:

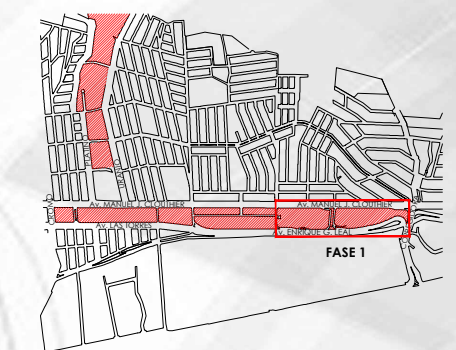

NORTE:

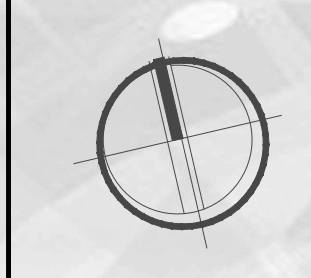

REVISIONES:

CLAVE DE PLANO:
AR-01-301


NOTAS:

-ACOTACIONES Y NIVELES EN METROS.
-SISTEMA DE COORDENADAS: UTM (UNIVERSAL TRANSVERSA DE MARCATOR), ZONA 14
UNIDADES EN METROS.
ELIPSOIDE: GRS-80, DATUM: ITRF08 EPOCA 2010)

SIMBOLOGÍA:

- NNT Nivel natural del terreno
- NPT Nivel de piso terminado
- NJ Nivel de jardín
- NB Nivel de banquetta
- NLJ Nivel de losa jardín
- ↕ Nivel indicado en planta
- ↕ Nivel indicado en corte o alzado
- ↕ Cambio de nivel en piso
- ↕ Cambio de acabados
- ▨ Área fuera del proyecto

PLANO LLAVE (FASE 1):

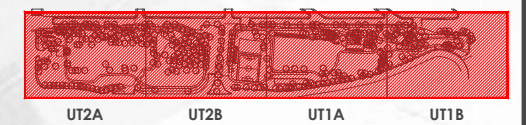

UT2A UT2B UT1A UT1B

San Pedro eres tú