
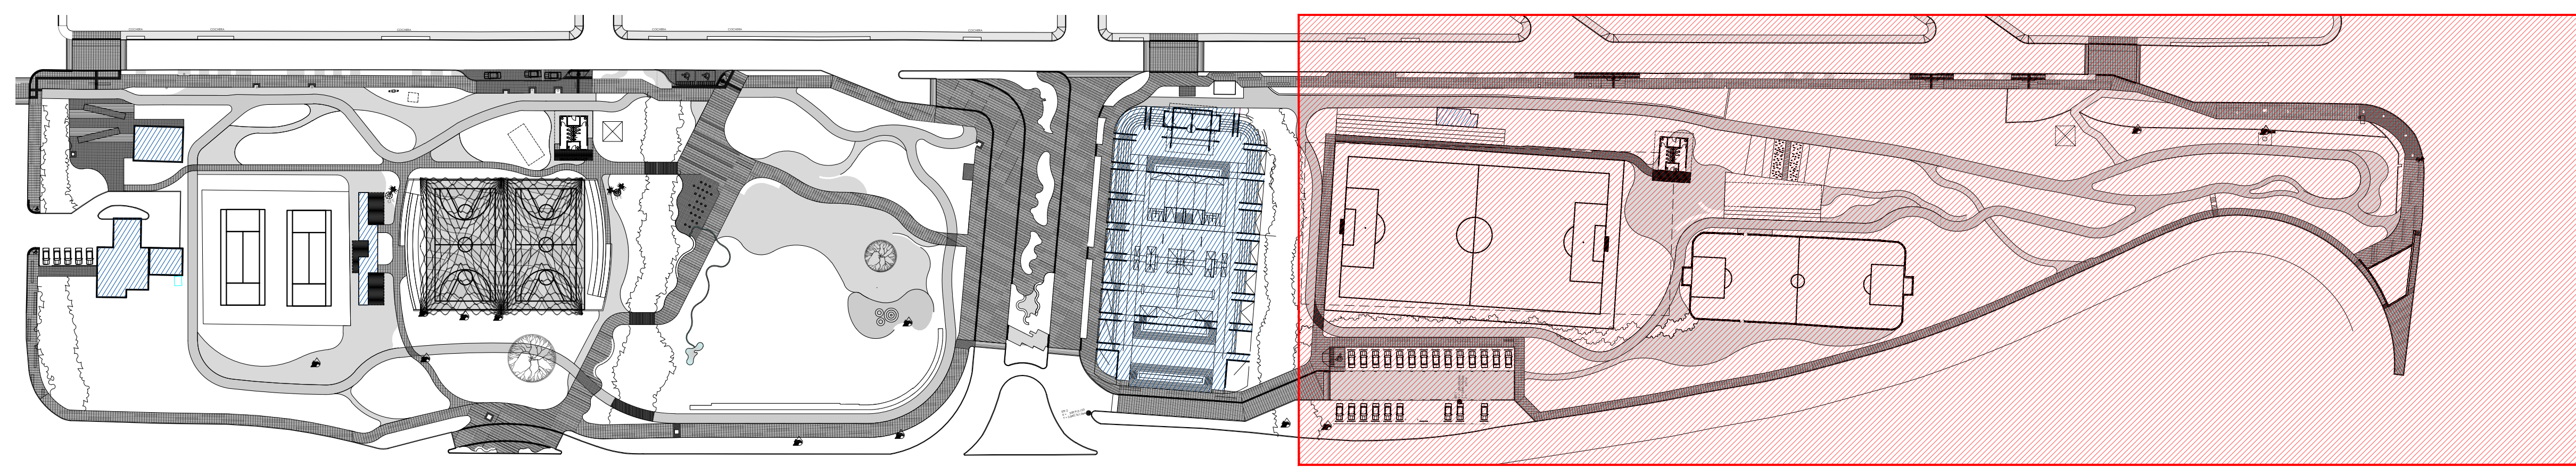



PLANO SITIO UT1

ESC. 1:400

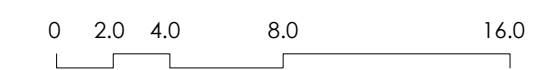

PLANO LLAVE FASE 1

ESC. 1:1000

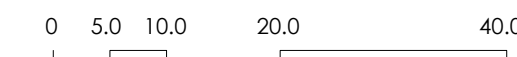

San Pedro Garza García

GOBIERNO MUNICIPAL

SECRETARÍA DE OBRAS PÚBLICAS
Dirección de Proyectos y Construcción

PROYECTO:
PROYECTO ARQUITECTÓNICO DEL PARQUE CLOUTHIER

DIRECCIÓN DE LA OBRA:
AVE. CLOUTHIER ENTRE LAS CALLES AVE. CORREGIDORA Y CROMO, SAN PEDRO GARZA GARCÍA

TÍTULO DE PLANO:
TRAZO GEORREFERENCIADO DE BANQUETAS - UT1

ESCALA: INDICADAS
ACOTACIONES: METROS

PROYECTÓ: PV PAISAJISMO


DIBUJÓ: PV PAISAJISMO

REVISÓ: S.O.P.


APROBÓ: ARQ. H.H.

ARCHIVO:
C:\Dibox\PARQUE CLOUTHIER\03_TERCERA FASE_Ejcutivo\P R O Y E C T O E J E C U T I V O I era FASE\DWG\03_ALBANILERIA\01_Trazo georreferenciado de banquetas

REFERENCIA DE UBICACIÓN:

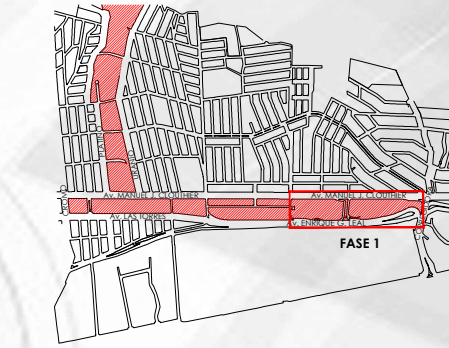

NORTE:

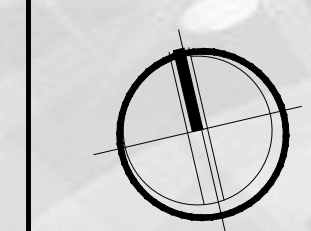

REVISIONES:

CLAVE DE PLANO:
AL-01-121


NOTAS:

- ACOTACIONES Y NIVELES EN METROS.
- SISTEMA DE COORDENADAS: UTM (UNIVERSAL TRANSVERSA DE MARCATOR), ZONA 14 UNIDADES EN METROS, ELIPSOIDE: GRS-80, DATUM: ITRF08: EPOCA 2010).

SIMBOLOGÍA:

- NNT Nivel natural del terreno
- NPT Nivel de piso terminado
- NJ Nivel de jardín
- NB Nivel de banqueteta
- NLJ Nivel de losa jardín
- Nivel indicado en planta
- ↗ Nivel indicado en corte o alzado
- Cambio de nivel en piso
- Cambio de acabados
- ▨ Área fuera del proyecto

PLANO LLAVE (FASE 1):

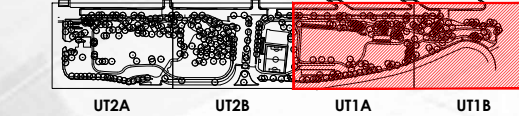

San Pedro eres tú