
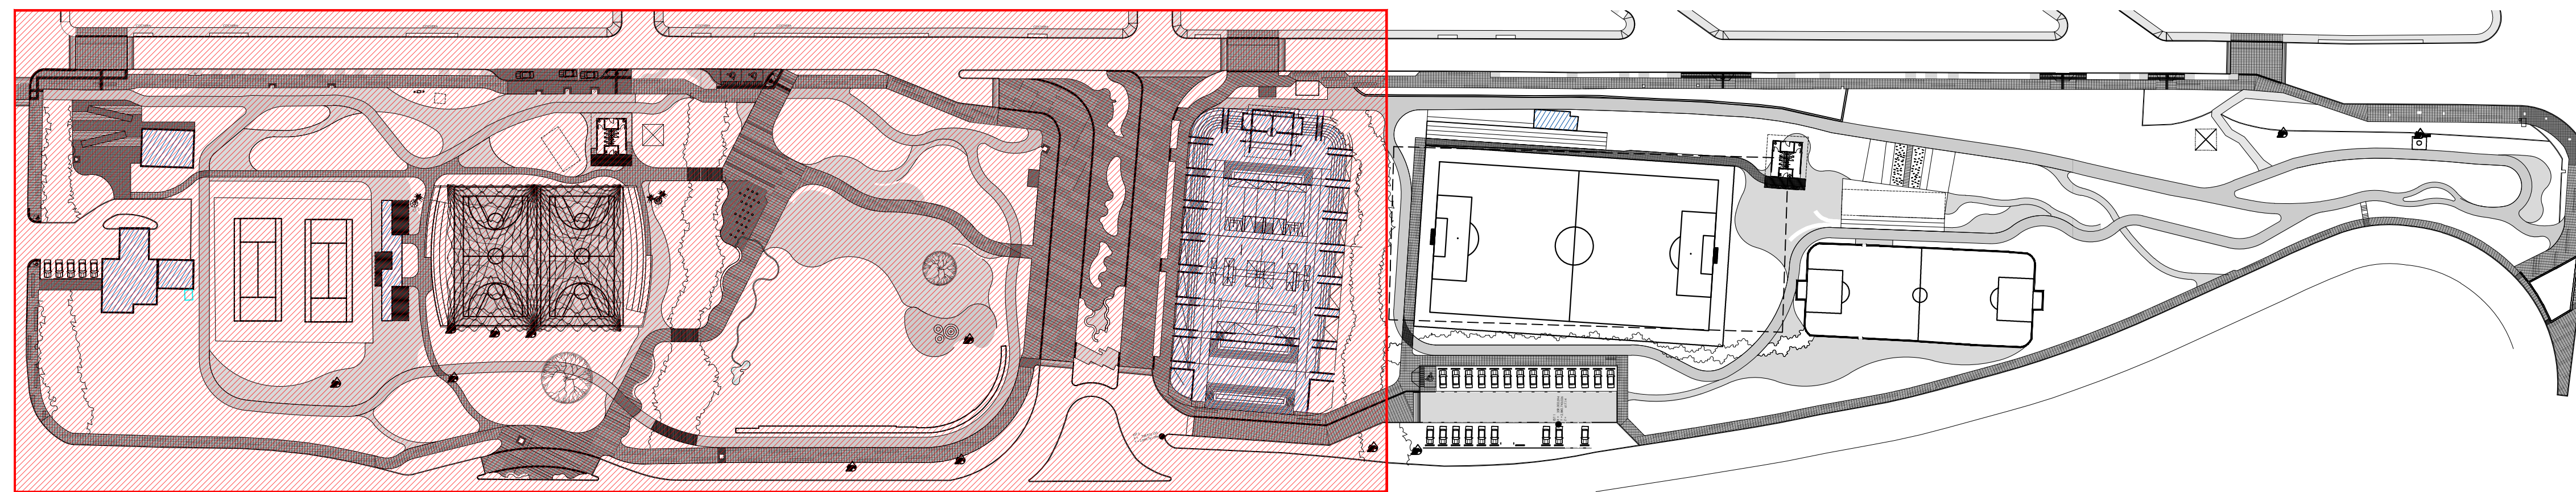



PLANO SITIO UT2

ESC. 1:400

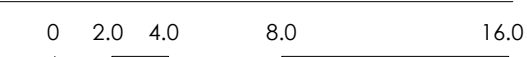

PLANO LLAVE FASE 1

ESC. 1:1000

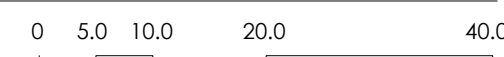

**San Pedro Garza García**

GOBIERNO MUNICIPAL

SECRETARÍA DE OBRAS PÚBLICAS  
Dirección de Proyectos y Construcción

**PROYECTO:**  
PROYECTO ARQUITECTÓNICO DEL PARQUE CLOUTHIER

**DIRECCIÓN DE LA OBRA:**  
AVE. CLOUTHIER ENTRE LAS CALLES AVE. CORREGIDORA Y CROMO, SAN PEDRO GARZA GARCÍA

**TÍTULO DE PLANO:**  
TRAZO GEORREFERENCIADO DE JARDINERAS - UT2

**ESCALA:**  
INDICADAS

**ACOTACIONES:**  
METROS

**PROYECTÓ:** PV PAISAJISMO


**DIBUJÓ:** PV PAISAJISMO

**REVISÓ:** S.O.P.


**APROBÓ:** ARQ. H.H.

**ARCHIVO:**  
C:\Users\icard\Downloads\AL-01\_Trazo georreferenciado de banquetas

**REFERENCIA DE UBICACIÓN:**

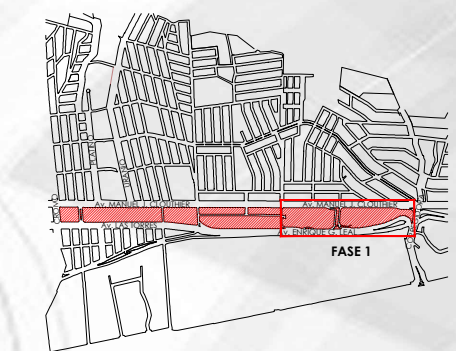

**NORTE:**

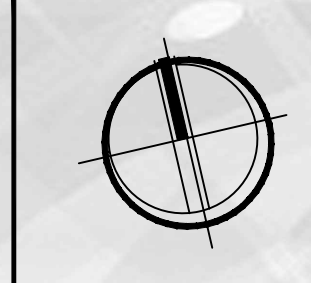

**REVISIONES:**

**CLAVE DE PLANO:**  
AL-01-126


**NOTAS:**

-ACOTACIONES Y NIVELES EN METROS  
-SISTEMA DE COORDENADAS: UTM (UNIVERSAL TRANSVERSA DE MARCATOR), ZONA 14 UNIDADES EN METROS, ELIPSOIDE: GRS-80, DATUM: ITRF08, EPOCA 2010)

**SIMBOLOGÍA:**

- NNT Nivel natural del terreno
- NPT Nivel de piso terminado
- NJ Nivel de jardín
- NB Nivel de banquetas
- NLJ Nivel de losa jardín
- ◆ Nivel indicado en planta
- ◊ Nivel indicado en corte o alzado
- Cambio de nivel en piso
- Cambio de acabados
- ▨ Área fuera del proyecto

**PLANO LLAVE (FASE 1):**

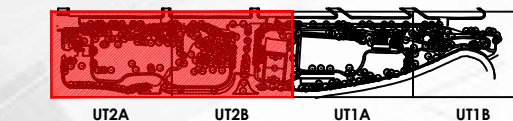

**San Pedro eres tú**