



PLANTA HIDRAULICA ESC. 1:50

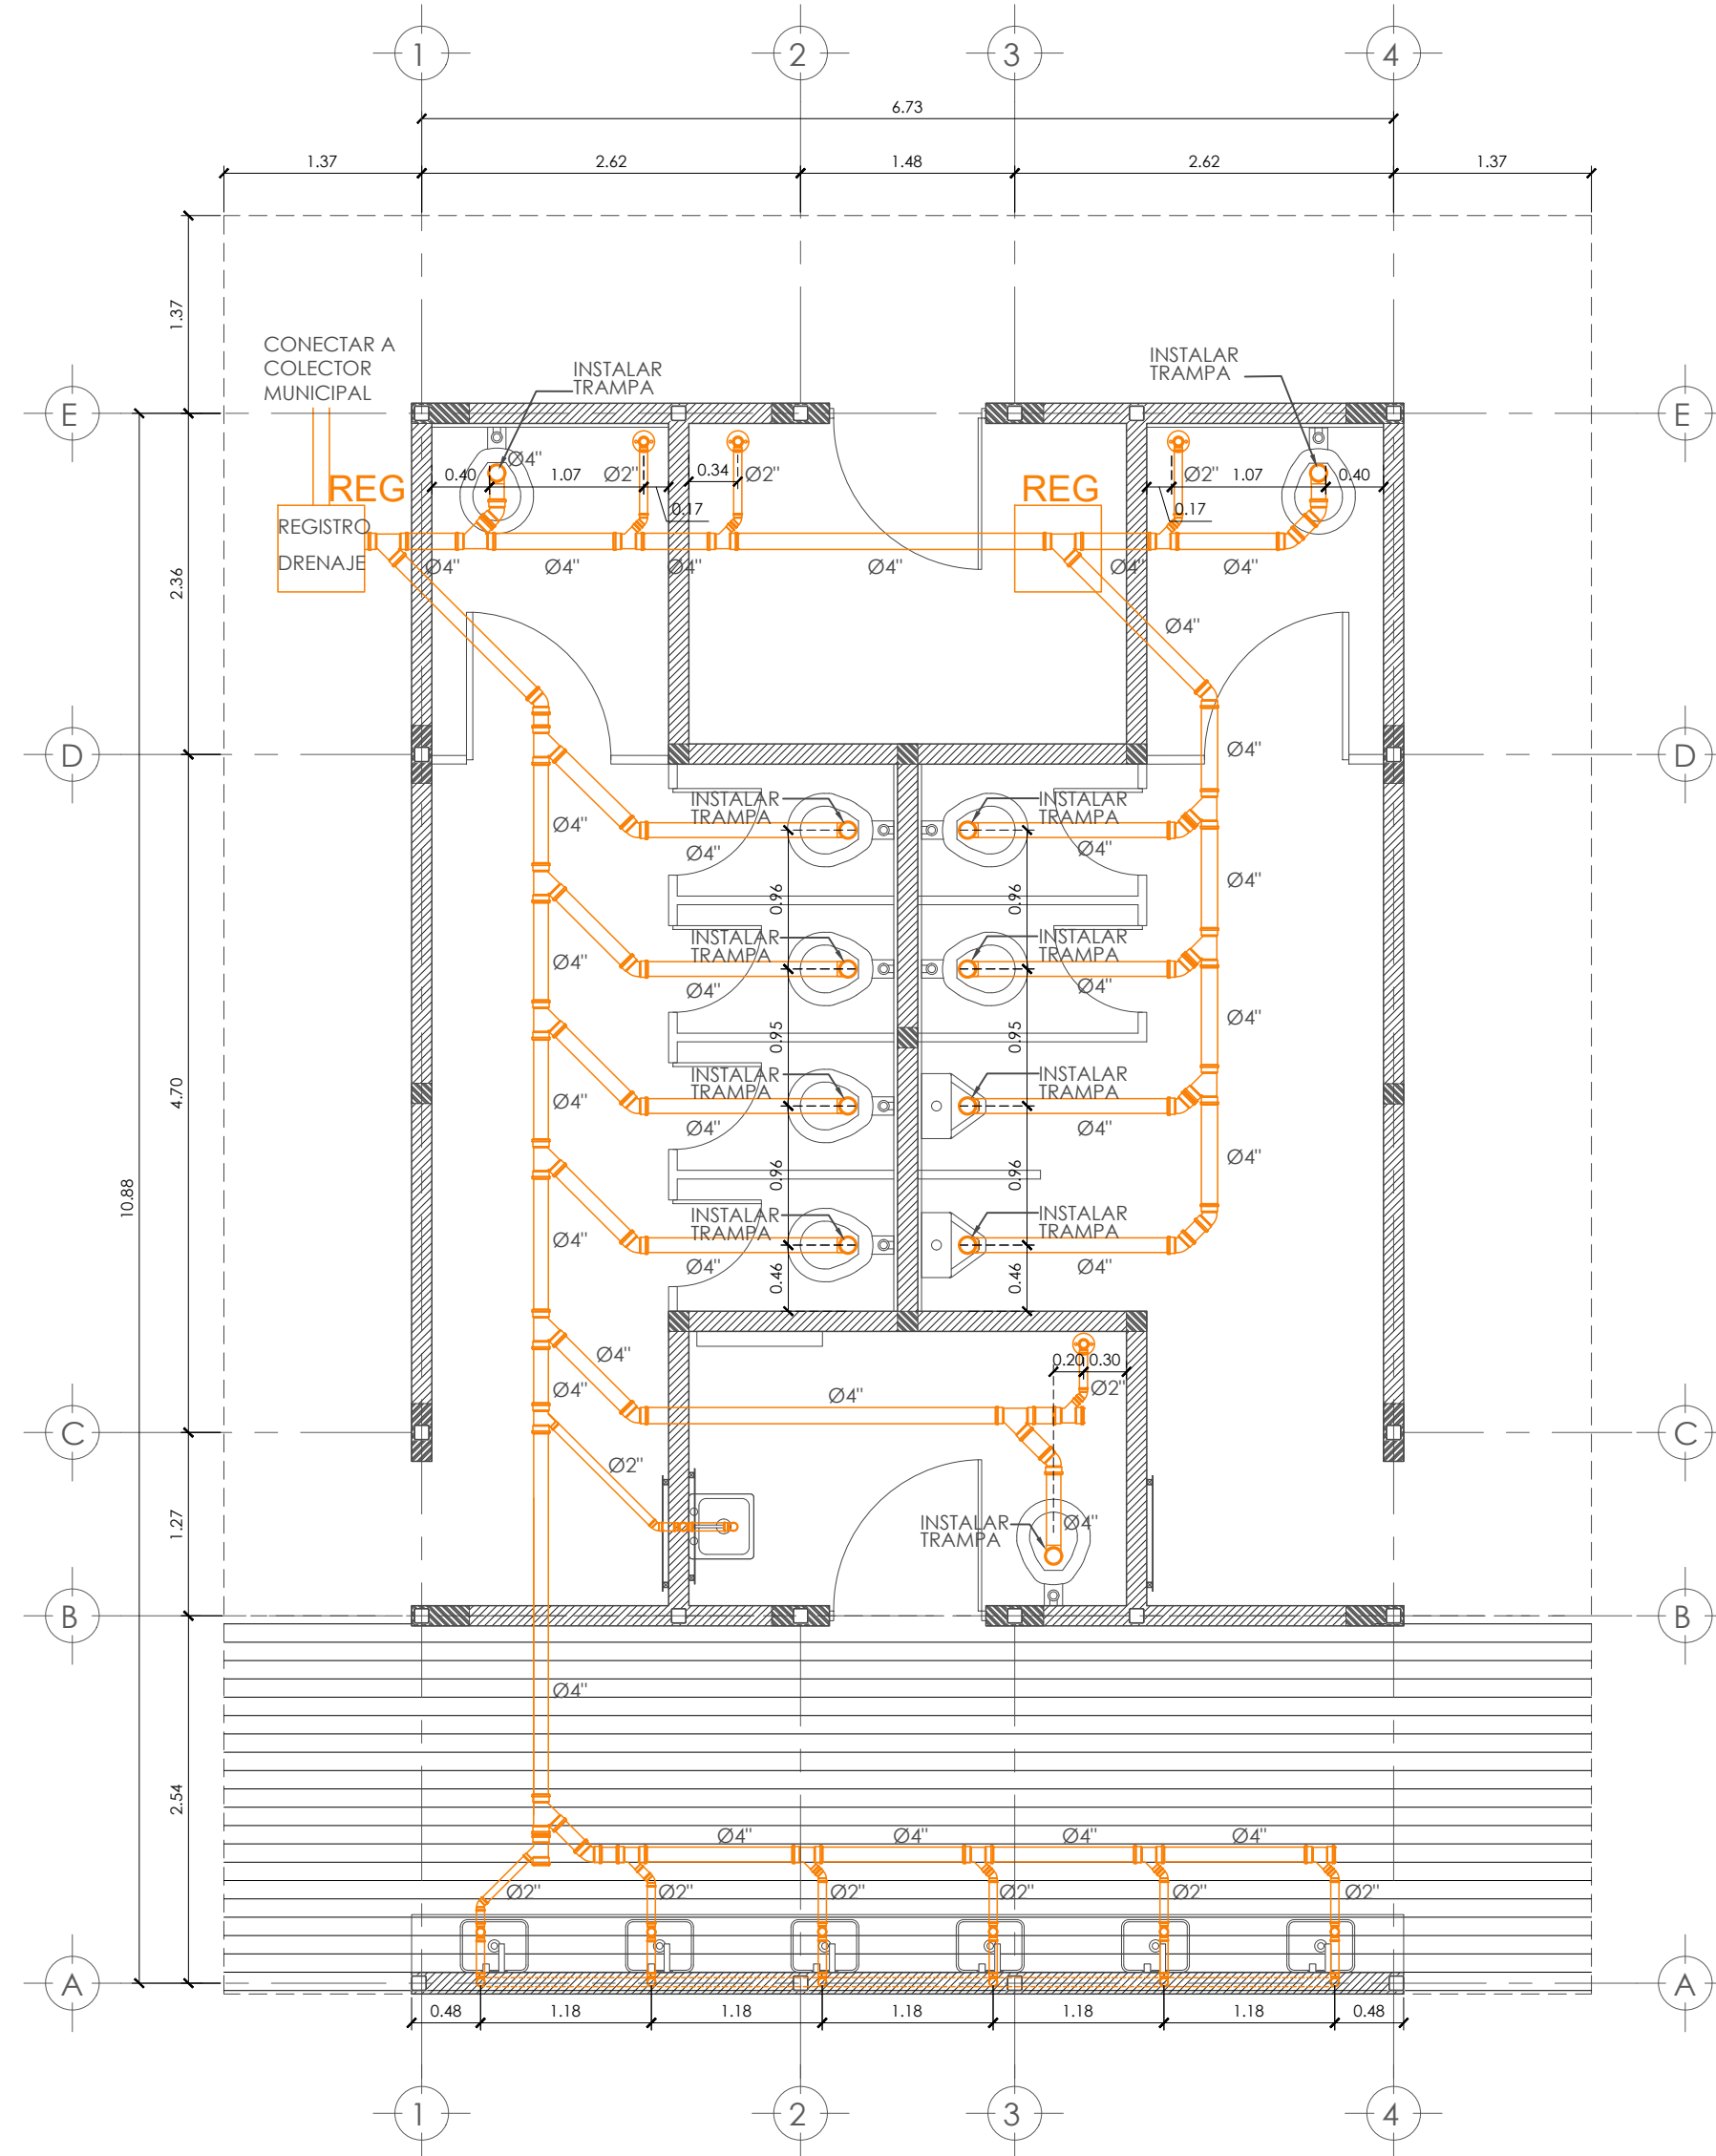

PLANTA SANITARIA ESC. 1:50

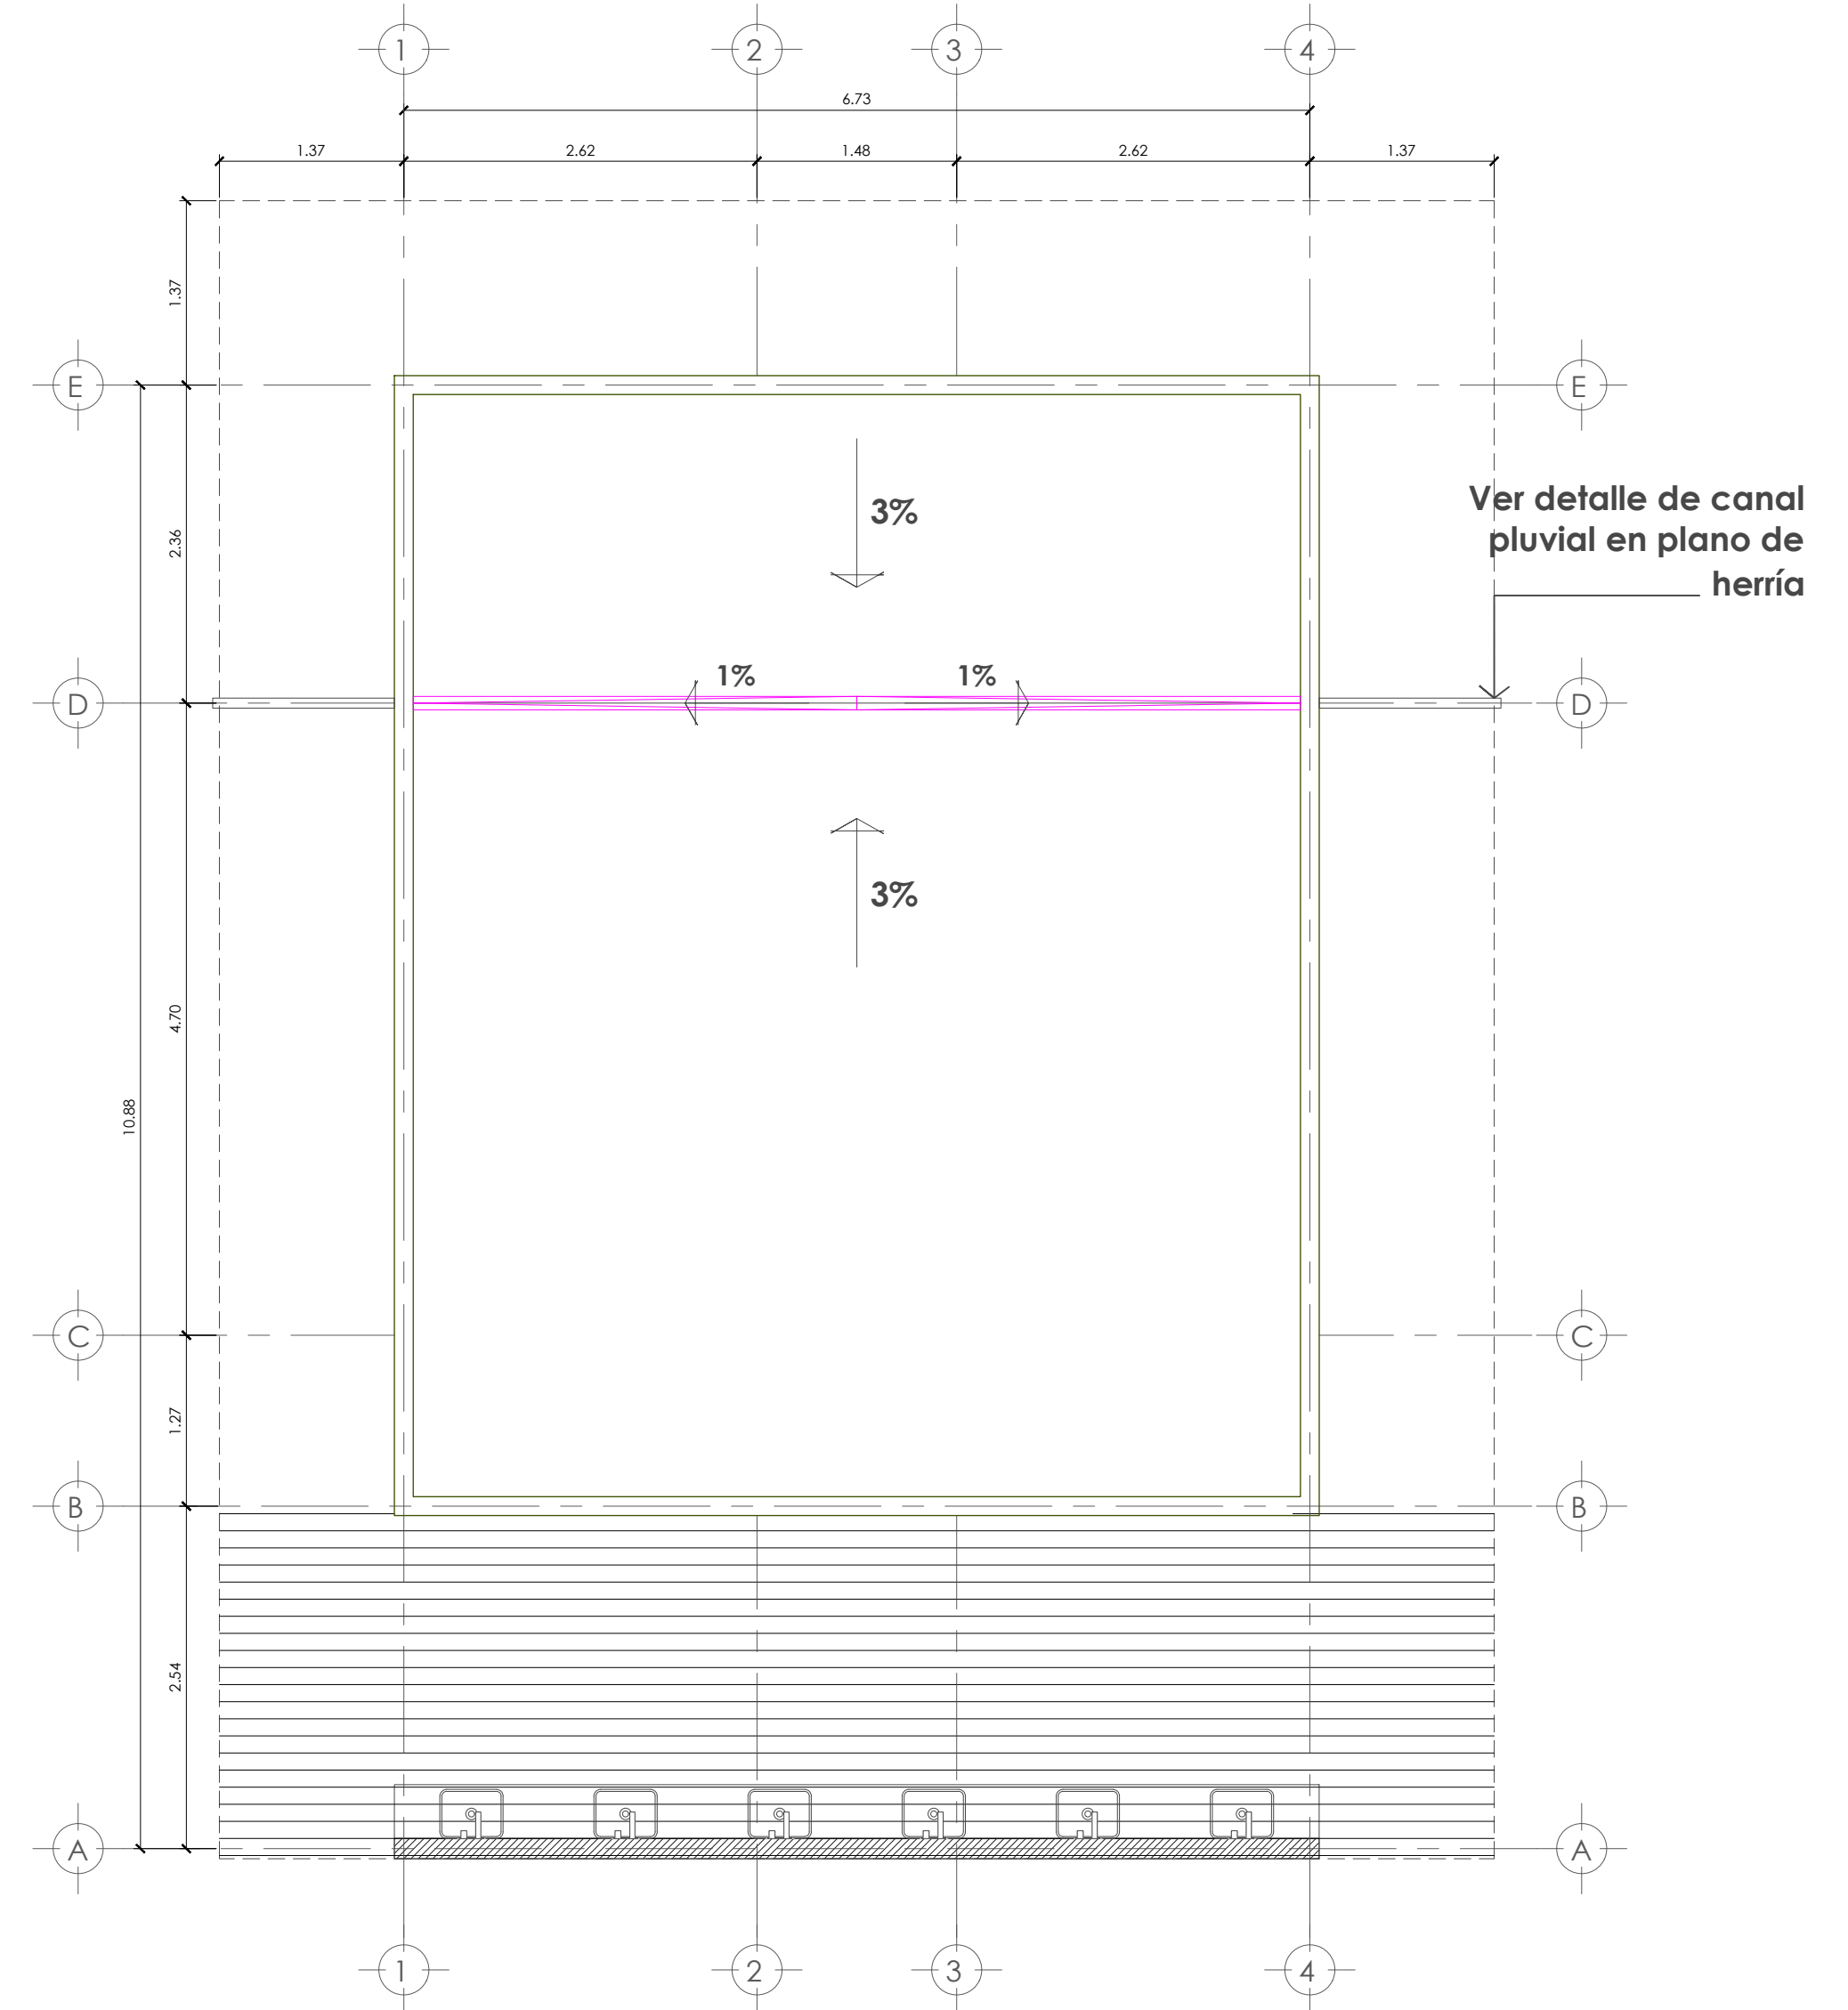

PLANTA PLUVIAL ESC. 1:50