


**PLANO SITIO - RIEGO UT1** ESC. 1:400

0 2.0 4.0 8.0 16.0

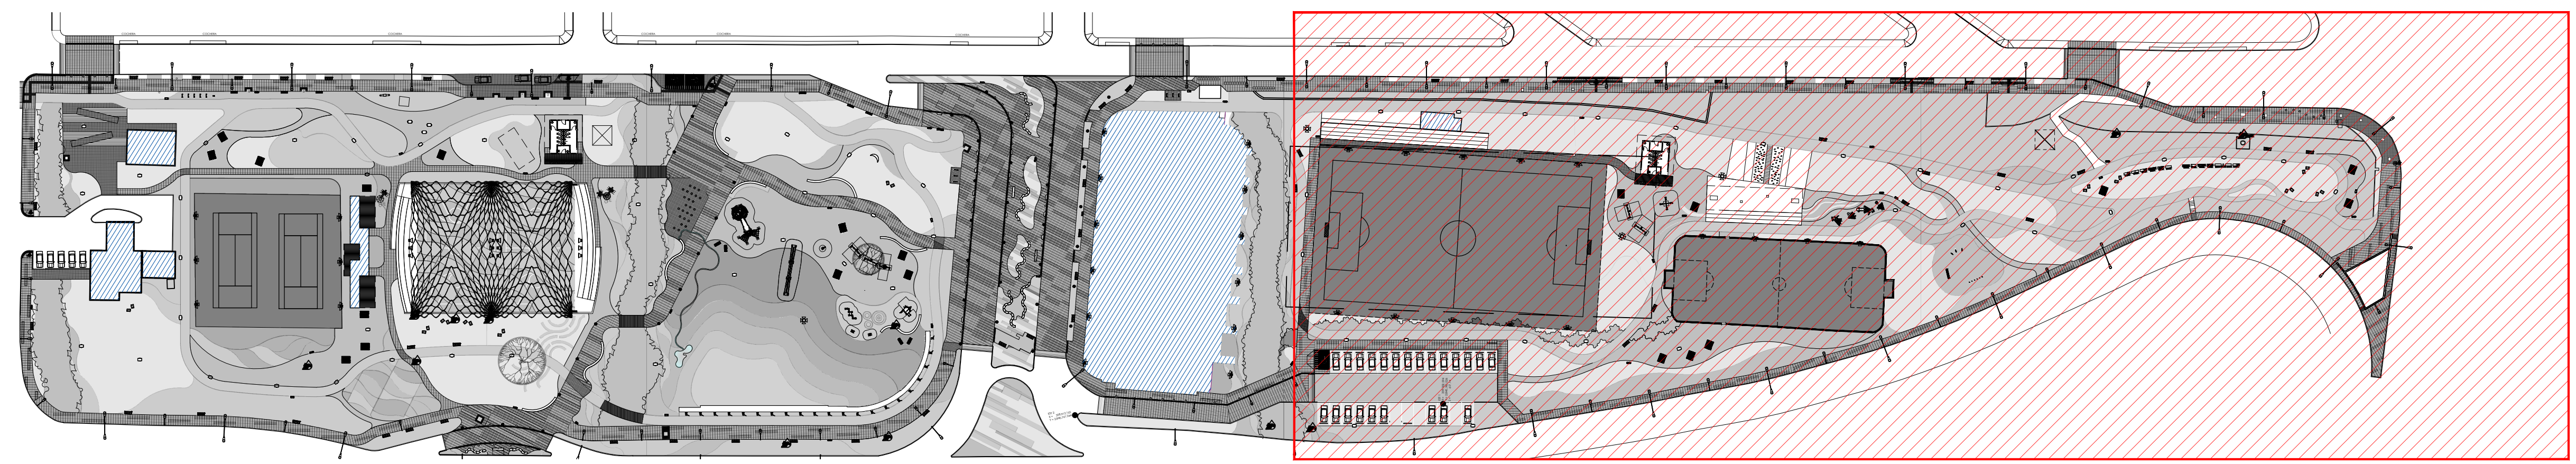

**PLANO LLAVE FASE 1** ESC. 1:1000

0 5.0 10.0 20.0 40.0

- Red de distribución 4" (existente)
- Red de distribución 4" (nueva)
- Red de distribución 3" (nueva)
- Válvula seccionadora
- Válvula acoplamiento rápido 2"
- Válvulo alivio aire

GASTO DE ELEMENTOS DE RIEGO		
ELEMENTO	MEDIDA	GASTO EN L/S
ROTOR 5000		0.259375
UNISPRAY VAN 180°		0.095775
UNISPRAY VAN 360°		0.18775
UNISPRAY SST		0.075625
VALVULA SOLENOIDE	2	3.1125
VALVULA SOLENOIDE	1 1/2	2.0775
TUBERIA	3/2	0.25
TUBERIA	3/4	0.57
TUBERIA	1	1.01
TUBERIA	1 1/2	2.28
TUBERIA	2	4.05
TUBERIA	2 1/2	6.33
TUBERIA	3	9.12
TUBERIA	4	14.25