


ZONA 1

ZONA 1

ZONA 1  
ZONA 2

ZONA 1  
ZONA 2

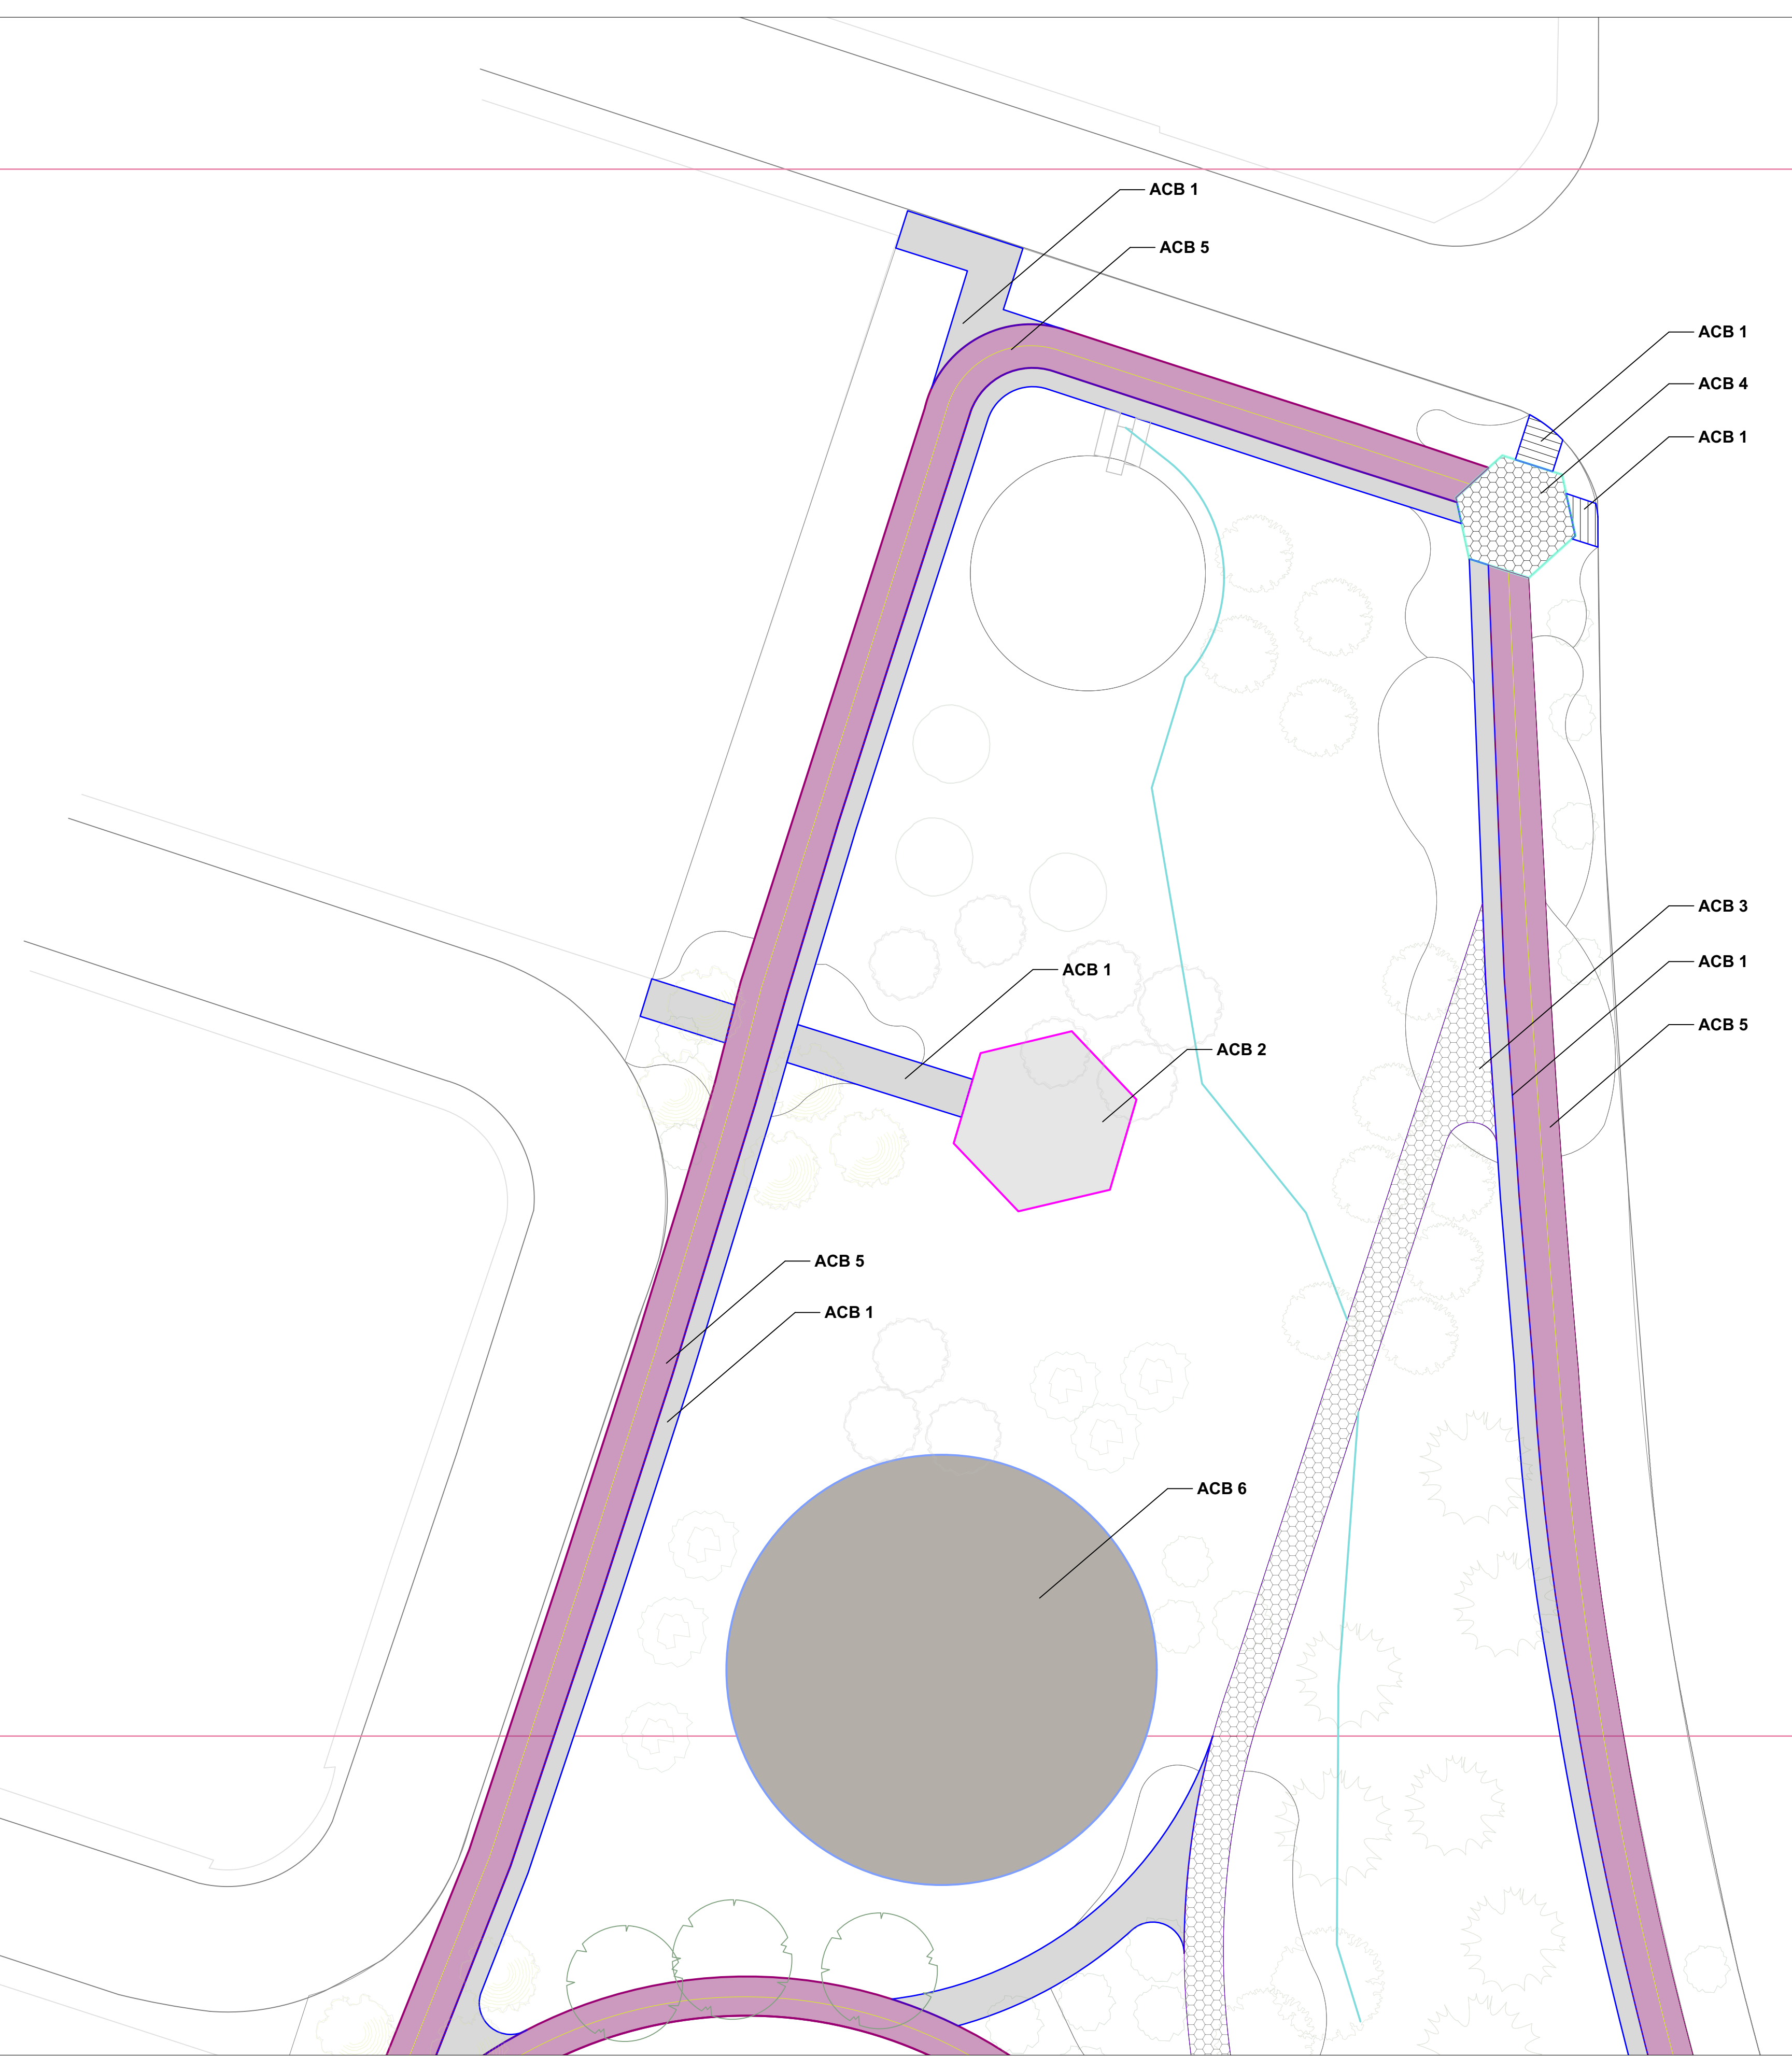

**NOTAS GENERALES:**  
 LAS IDEAS Y DISEÑOS REUNIDOS EN ESTE PLANO, INDICADOS O REPRESENTADOS POR MEDIO DE ESTE DIBUJO SON PROPIEDAD DE PROHABITAT NATURALEZA URBANA S.C. ÉSTOS FUERON CREADOS ÚNICAMENTE PARA USO PROPIO CON RELACIÓN AL PROYECTO. ESTOS PLANOS NO PODRÁN SER USADOS POR OTRAS PERSONAS O FIRMAS, A MENOS QUE SEA AUTORIZADO POR PROHABITAT.

**PROHABITAT EMITE EN SUS PROYECTOS UN DOCUMENTO DE ESPECIFICACIONES GENERALES, EL CUAL SE DEBERÁ CONSULTAR COMO COMPLEMENTO A LO REPRESENTADO EN CADA PLANO.**

1. LOS PLANOS ARQUITECTÓNICOS RIGEN SOBRE LOS PLANOS ESTRUCTURALES, DE INSTALACIONES, ETC.
2. LAS DIMENSIONES Y COTAS REFERIDAS EN ESTE PLANO RIGEN SOBRE EL DIBUJO.
3. LOS CONTRATISTAS DEBERÁN REVISAR Y SER RESPONSABLES DE LAS DIMENSIONES INDICADAS EN ESTE PLANO.
5. EN EL CUADRO DE REVISIONES REGISTRARÁ LA FECHA MÁS RECIENTE.

**PROHABITAT ES RESPONSABLE DE LAS ESPECIFICACIONES Y DATOS INDICADOS EN ESTE PLANO. EL CONSTRUCTOR SERÁ EL RESPONSABLE DE LA INTERPRETACIÓN CORRECTA DE LOS PLANOS, ASÍ COMO DE LA CALIDAD Y CARACTERÍSTICAS DE LOS MATERIALES UTILIZADOS, TANTO POR EL PERSONAL, COMO POR LOS SUBCONTRATISTAS O DESTAJISTAS QUE INTERVIENGAN EN LA CONSTRUCCIÓN DE LA OBRA.**

**PROHABITAT NO SERÁ RESPONSABLE POR COMO SE LLEVA A CABO LA EJECUCIÓN DE LOS TRABAJOS CONTENIDOS EN ESTE PLANO.**

**PROHABITAT NO CONTARÁ CON UNA SUPERVISIÓN TÉCNICA, NI ARQUITECTÓNICA EN LA OBRA, POR LO QUE NO SERÁ RESPONSABLE DE LA CALIDAD DE LOS MATERIALES QUE SEAN UTILIZADOS, NI LA FORMA EN QUE SE CONSTRUYA EL CONTENIDO DEL PROYECTO.**

**// SIMBOLOGÍA ACABADOS Y PAVIMENTOS**

**ACB 1 // CONCRETO FLOTEADO**  
 FIRME DE CONCRETO CON DENTELLÓN DE ESPESOR 10 cm, JUNTAS DE DILATACIÓN @ 2.4m, ACABADO FLOTEADO  
 \*\*NOTA: EN RAMPA CONCRETO BAYADO

**ACB 2 // CONCRETO PULIDO**  
 FIRME DE CONCRETO DE ESPESOR 10 cm, JUNTAS DE DILATACIÓN @ 2.4m, ACABADO PULIDO

**ACB 3 // ADOQUÍN TIPO A**  
 ADOQUÍN PREFABRICADO FORMATO HEXAGONAL DE 7cm DE ESPESOR.  
 MARCA: PREFABRICADO ROGUSA  
 MODELO: OCM #124  
 FORMATO: 34.6 x 40 cm  
 COLOR: GRIS CLARO

**ACB 4 // ADOQUÍN TIPO B**  
 ADOQUÍN PREFABRICADO FORMATO HEXAGONAL DE 7cm DE ESPESOR.  
 MARCA: PREFABRICADO ROGUSA  
 MODELO: OCM #126  
 FORMATO: 34.6 x 40 cm  
 COLOR: GRIS OSCURO

**ACB 5 // TARTÁN**  
 ANDADOR DEPORTIVO CON ACABADO DE TARTÁN TIPO "STRUCTURAL SPRAY COAT" DE 13-15mm.  
 MARCA: LIV SPORT O EQUIVALENTE

**ACB 6 // MULCH DE LLANTA TRITURADA**  
 COLOCAR CAPA DE 5cm SOBRE GEOTEXTIL O ANTIRRAIZ.  
 MARCA: ECOMULCH  
 FORMATO: CHIP  
 COLOR: ROJO

**ACB 7 // DECK**  
 DECK DE MADERA COMPUESTA COLOCADA SOBRE BASTIDOR DE ALUMINIO.  
 MARCA: NEWTECHWOOD  
 COLOR: TEAK  
 \*VER BDV-CD-DE PARA DESPIECE

**ACB 8 // PIEDRA TIPO REYNOSA**  
 COLOCAR CAPA DE 5cm SOBRE MALLA ANTIRRAIZ.  
 \*VER BDV-CD-DE

**PROYECTO:**  
**PARQUE BOSQUES DEL VALLE**

**CLIENTE:**  
 MUNICIPIO DE SAN PEDRO GARZA GARCIA, N.L.

**ESPECIALIDAD & ETAPA:**  
 DISEÑO DE PAISAJE DOCUMENTOS CONSTRUCTIVOS

**TÍTULO DE PLANO:**  
**ACABADOS ZONA 1**

**DIBUJO:**  
 ARQ. CAROLINA HERNANDEZ

**REVISION:**  
 ARQ. ANNA GUZMAN / SITIOS AP

**ARCHIVO:** BDV-CD-ACB.dwg

**CLAVE DE PLANO:**  
**BDV-CD-ACB-Z1**

**PLANO 1 DE 1**

**ESCALA:** 1:250

**N**



ZONA 1  
ZONA 2


ZONA 1  
ZONA 2

ZONA 2  
ZONA 3

ZONA 2  
ZONA 4

ZONA 2  
ZONA 3

ZONA 2  
ZONA 4

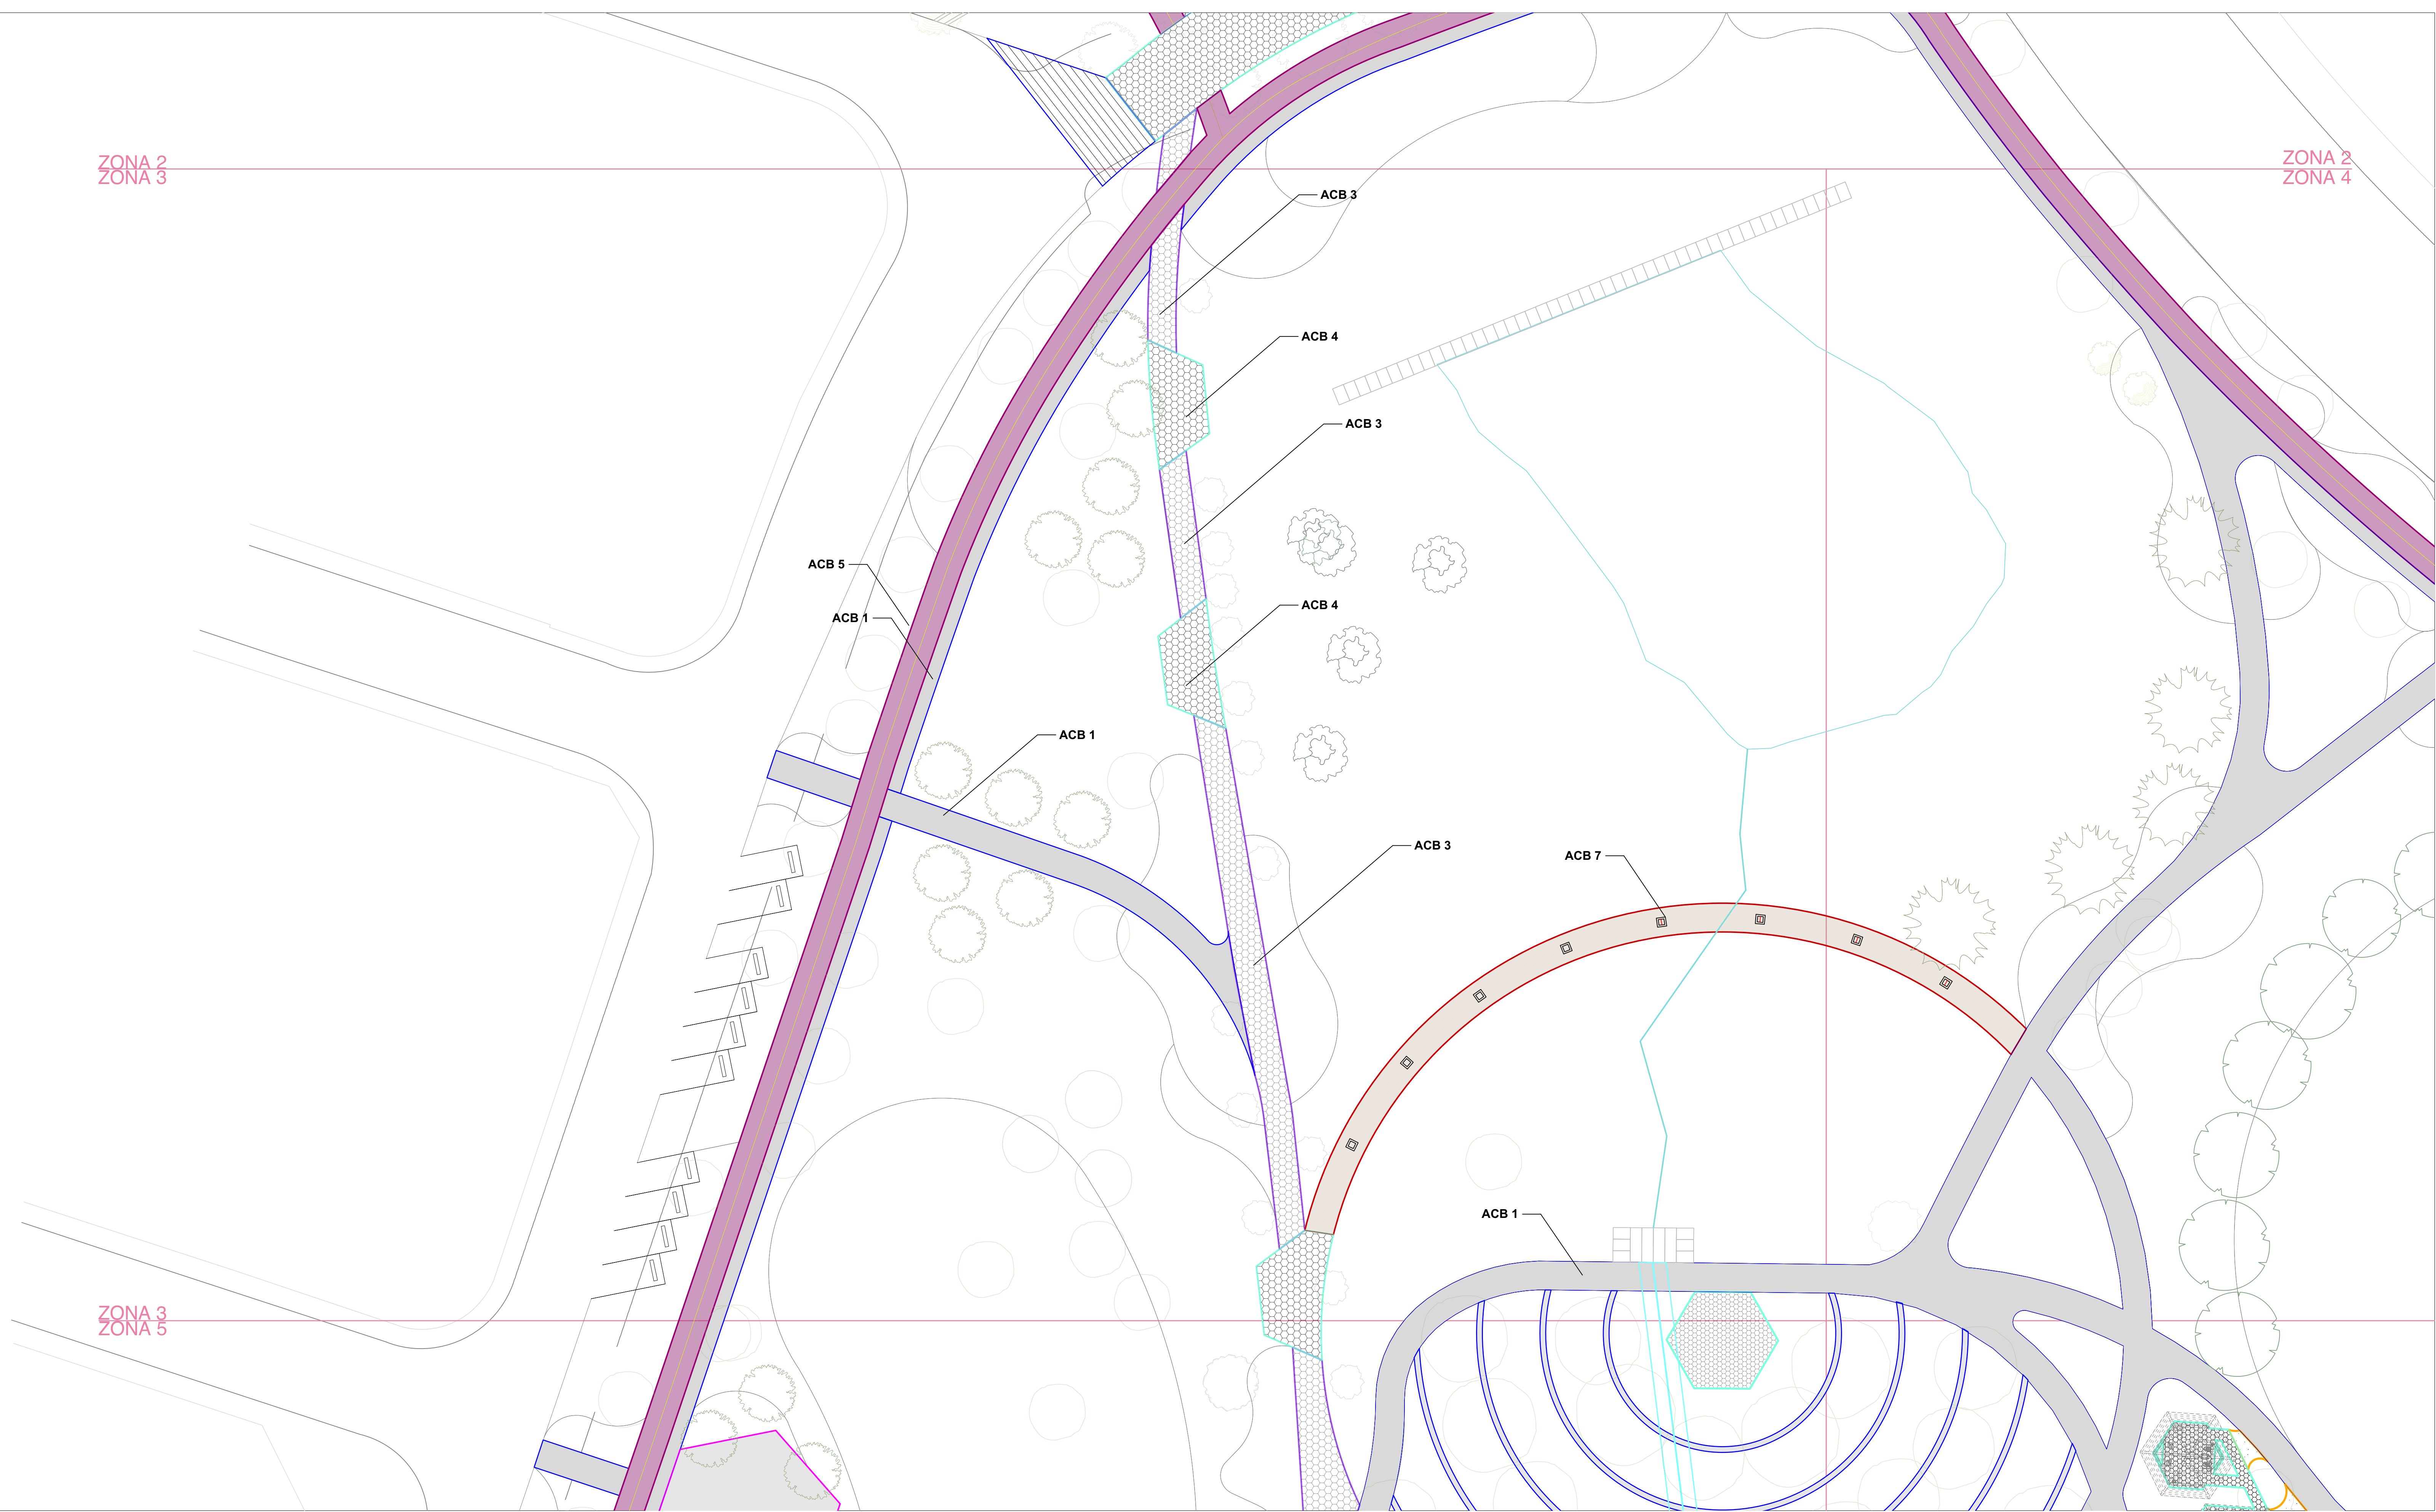

ZONA 3  
ZONA 5

**NOTAS GENERALES:**  
LAS IDEAS Y DISEÑOS REUNIDOS EN ESTE PLANO, INDICADOS O REPRESENTADOS POR MEDIO DE ESTE DIBUJO SON PROPIEDAD DE PROHABIT NATURALEZA URBANA S.C. ÉSTOS FUERON CREADOS ÚNICAMENTE PARA USO PROPIO CON RELACIÓN AL PROYECTO. ESTOS PLANOS NO PODRÁN SER USADOS POR OTRAS PERSONAS O FIRMAS, A MENOS QUE SEA AUTORIZADO POR PROHABIT.

**PROHABIT EMITE EN SUS PROYECTOS UN DOCUMENTO DE ESPECIFICACIONES GENERALES, EL CUAL SE DEBERÁ CONSULTAR COMO COMPLEMENTO A LO REPRESENTADO EN CADA PLANO.**

1. LOS PLANOS ARQUITECTÓNICOS RIGEN SOBRE LOS PLANOS ESTRUCTURALES, DE INSTALACIONES, ETC.  
2. LAS DIMENSIONES Y COTAS REFERIDAS EN ESTE PLANO RIGEN SOBRE EL DIBUJO.  
3. LOS CONTRATISTAS DEBERÁN REVISAR Y SER RESPONSABLES DE LAS DIMENSIONES INDICADAS EN ESTE PLANO.  
5. EN EL CUADRO DE REVISIONES REGISTRARÁ LA FECHA MÁS RECIENTE.

**PROHABIT ES RESPONSABLE DE LAS ESPECIFICACIONES Y DATOS INDICADOS EN ESTE PLANO. EL CONSTRUCTOR SERÁ EL RESPONSABLE DE LA INTERPRETACIÓN CORRECTA DE LOS PLANOS, ASÍ COMO DE LA CALIDAD Y CARACTERÍSTICAS DE LOS MATERIALES UTILIZADOS, TANTO POR EL PERSONAL, COMO POR LOS SUBCONTRATISTAS O DESTAJISTAS QUE INTERVIENGAN EN LA CONSTRUCCIÓN DE LA OBRA.**

**PROHABIT NO SERÁ RESPONSABLE POR COMO SE LLEVA A CABO LA EJECUCIÓN DE LOS TRABAJOS CONTENIDOS EN ESTE PLANO.**

**PROHABIT NO CONTARÁ CON UNA SUPERVISIÓN TÉCNICA, NI ARQUITECTÓNICA EN LA OBRA, POR LO QUE NO SERÁ RESPONSABLE DE LA CALIDAD DE LOS MATERIALES QUE SEAN UTILIZADOS, NI LA FORMA EN QUE SE CONSTRUYA EL CONTENIDO DEL PROYECTO.**

**// SIMBOLOGÍA  
ACABADOS Y PAVIMENTOS**

**ACB 1 // CONCRETO FLOTEADO**  
FIRME DE CONCRETO CON DENTELLÓN DE ESPESOR 10 cm, JUNTAS DE DILATACIÓN @ 2.4m, ACABADO FLOTEADO  
\*\*NOTA: EN RAMPA CONCRETO BAYADO

**ACB 2 // CONCRETO PULIDO**  
FIRME DE CONCRETO DE ESPESOR 10 cm, JUNTAS DE DILATACIÓN @ 2.4m, ACABADO PULIDO

**ACB 3 // ADOQUÍN TIPO A**  
ADOQUÍN PREFABRICADO FORMATO HEXAGONAL DE 7cm DE ESPESOR.  
MARCA: PREFABRICADO ROGUSA  
MODELO: OCM #124  
FORMATO: 34.6 x 40 cm  
COLOR: GRIS CLARO

**ACB 4 // ADOQUÍN TIPO B**  
ADOQUÍN PREFABRICADO FORMATO HEXAGONAL DE 7cm DE ESPESOR.  
MARCA: PREFABRICADO ROGUSA  
MODELO: OCM #126  
FORMATO: 34.6 x 40 cm  
COLOR: GRIS OSCURO

**ACB 5 // TARTÁN**  
ANDADOR DEPORTIVO CON ACABADO DE TARTÁN TIPO "STRUCTURAL SPRAY COAT" DE 13.15mm.  
MARCA: LIV SPORT O EQUIVALENTE

**ACB 6 // MULCH DE LLANTA TRITURADA**  
COLOCAR CAPA DE 5cm SOBRE GEOTEXTIL O ANTIRRAZ.  
MARCA: ECOMULCH  
FORMATO: CHIP  
COLOR: ROJO

**ACB 7 // DECK**  
DECK DE MADERA COMPUESTA COLOCADA SOBRE BASTIDOR DE ALUMINIO.  
MARCA: NEWTECHWOOD  
COLOR: TEAK  
\*VER BDV-CD-DE PARA DESPIECE

**ACB 8 // PIEDRA TIPO REYNOSA**  
COLOCAR CAPA DE 5cm SOBRE MALLA ANTIRRAZ.  
\*VER BDV-CD-DE

**PROYECTO:**  
**PARQUE BOSQUES DEL VALLE**

**CLIENTE:**  
MUNICIPIO DE SAN PEDRO GARZA GARCIA, N.L.

**ESPECIALIDAD & ETAPA:**  
DISEÑO DE PAISAJE  
DOCUMENTOS CONSTRUCTIVOS

**TÍTULO DE PLANO:**  
**ACABADOS ZONA 3**

**DIBUJO:**  
ARQ. CAROLINA HERNANDEZ

**REVISION:**  
ARQ. ANNA GUZMAN / SITIOS AP


**ARCHIVO:** BDV-CD-ACB.dwg

**CLAVE DE PLANO:**  
**BDV-CD-ACB-Z3**

**PLANO 1 DE 1**

**ESCALA:** 1:250

**N**

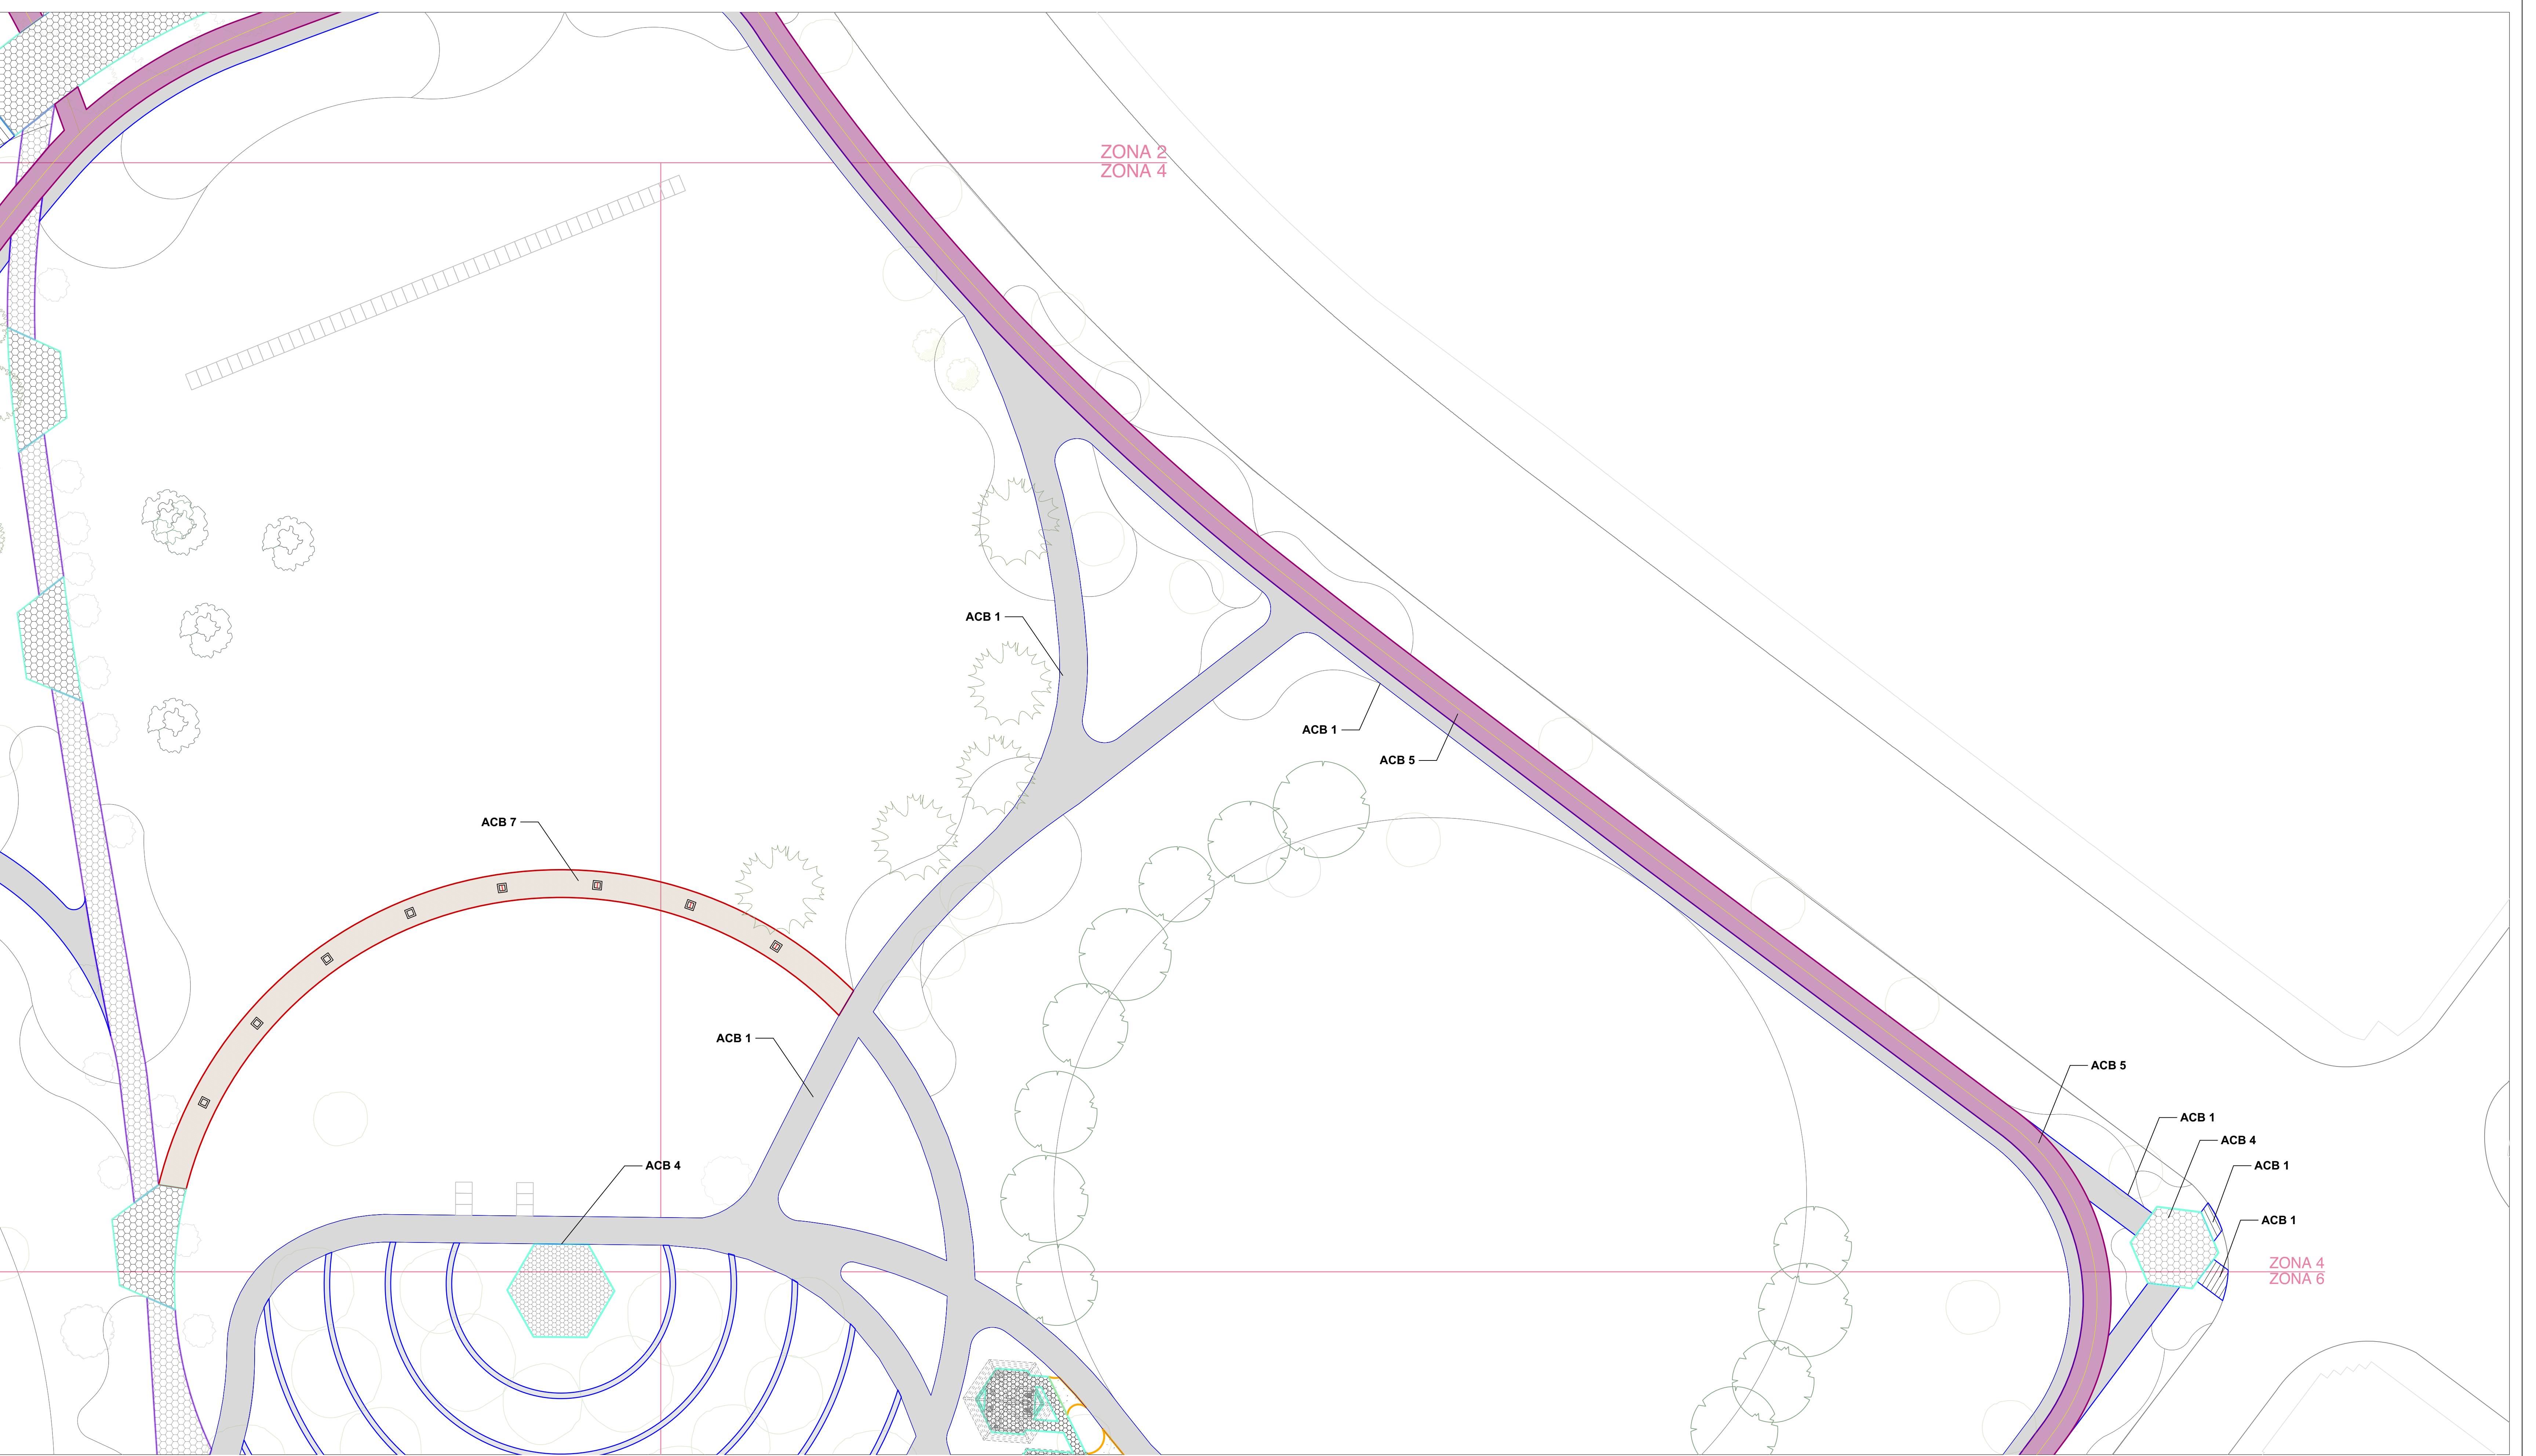

ZONA 2  
ZONA 4

ZONA 4  
ZONA 6

**prohabitát**  
NATURALEZA URBANA

JOSÉ MA. MORELOS 101 PTE.  
LOMAS DE TAMPIQUITO 66230  
SAN PEDRO GARZA GARCÍA, N.L.  
TEL. (81) 8303-6209  
(81) 8303-6210  
www.prohabitát.mx

ARQ. DIEGO GONZÁLEZ ALANÍS / MLA

**NOTAS GENERALES:**  
LAS IDEAS Y DISEÑOS REUNIDOS EN ESTE PLANO, INDICADOS O REPRESENTADOS POR MEDIO DE ESTE DIBUJO SON PROPIEDAD DE PROHABITAT NATURALEZA URBANA S.C. ÉSTOS FUERON CREADOS ÚNICAMENTE PARA USO PROPIO CON RELACIÓN AL PROYECTO. ESTOS PLANOS NO PODRÁN SER USADOS POR OTRAS PERSONAS O FIRMAS, A MENOS QUE SEA AUTORIZADO POR PROHABITAT.

**PROHABITAT EMITE EN SUS PROYECTOS UN DOCUMENTO DE ESPECIFICACIONES GENERALES, EL CUAL SE DEBERÁ CONSULTAR COMO COMPLEMENTO A LO REPRESENTADO EN CADA PLANO.**

1. LOS PLANOS ARQUITECTÓNICOS RIGEN SOBRE LOS PLANOS ESTRUCTURALES, DE INSTALACIONES, ETC.
2. LAS DIMENSIONES Y COTAS REFERIDAS EN ESTE PLANO RIGEN SOBRE EL DIBUJO.
3. LOS CONTRATISTAS DEBERÁN REVISAR Y SER RESPONSABLES DE LAS DIMENSIONES INDICADAS EN ESTE PLANO.
5. EN EL CUADRO DE REVISIONES REGISTRARÁ LA FECHA MÁS RECIENTE.

**PROHABITAT ES RESPONSABLE DE LAS ESPECIFICACIONES Y DATOS INDICADOS EN ESTE PLANO. EL CONSTRUCTOR SERÁ EL RESPONSABLE DE LA INTERPRETACIÓN CORRECTA DE LOS PLANOS, ASÍ COMO DE LA CALIDAD Y CARACTERÍSTICAS DE LOS MATERIALES UTILIZADOS, TANTO POR EL PERSONAL, COMO POR LOS SUBCONTRATISTAS O DESTAJISTAS QUE INTERVENGAN EN LA CONSTRUCCIÓN DE LA OBRA.**

**PROHABITAT NO SERÁ RESPONSABLE POR COMO SE LLEVA A CABO LA EJECUCIÓN DE LOS TRABAJOS CONTENIDOS EN ESTE PLANO.**

**PROHABITAT NO CONTRARÁ CON UNA SUPERVISIÓN TÉCNICA, NI ARQUITECTÓNICA EN LA OBRA, POR LO QUE NO SERÁ RESPONSABLE DE LA CALIDAD DE LOS MATERIALES QUE SEAN UTILIZADOS, NI LA FORMA EN QUE SE CONSTRUYA EL CONTENIDO DEL PROYECTO.**

**// SIMBOLOGÍA  
ACABADOS Y PAVIMENTOS**

- ACB 1 // CONCRETO FLOTEADO**  
FIRME DE CONCRETO CON DENTELLÓN DE ESPESOR 10 cm, JUNTAS DE DILATACIÓN @ 2.4m, ACABADO FLOTEADO  
\*\*NOTA: EN RAMPA CONCRETO BAYADO
- ACB 2 // CONCRETO PULIDO**  
FIRME DE CONCRETO DE ESPESOR 10 cm, JUNTAS DE DILATACIÓN @ 2.4m, ACABADO PULIDO
- ACB 3 // ADOQUÍN TIPO A**  
ADOQUÍN PREFABRICADO FORMATO HEXAGONAL DE 7cm DE ESPESOR.  
MARCA: PREFABRICADO ROGUSA  
MODELO: OCM #124  
FORMATO: 34.6 x 40 cm  
COLOR: GRIS CLARO
- ACB 4 // ADOQUÍN TIPO B**  
ADOQUÍN PREFABRICADO FORMATO HEXAGONAL DE 7cm DE ESPESOR.  
MARCA: PREFABRICADO ROGUSA  
MODELO: OCM #126  
FORMATO: 34.6 x 40 cm  
COLOR: GRIS OSCURO
- ACB 5 // TARTÁN**  
ANDADOR DEPORTIVO CON ACABADO DE TARTÁN TIPO "STRUCTURAL SPRAY COAT" DE 13-15mm.  
MARCA: LIV SPORT O EQUIVALENTE
- ACB 6 // MULCH DE LLANTA TRITURADA**  
COLOCAR CAPA DE 5cm SOBRE GEOTEXTIL O ANTIRRAZ.  
MARCA: ECOMULCH  
FORMATO: CHIP  
COLOR: ROJO

- ACB 7 // DECK**  
DECK DE MADERA COMPUESTA COLOCADA SOBRE BASTIDOR DE ALUMINIO.  
MARCA: NEWTECHWOOD  
COLOR: TEAK  
\*VER BDV-CD-DE PARA DESPIECE
- ACB 8 // PIEDRA TIPO REYNOSA**  
COLOCAR CAPA DE 5cm SOBRE MALLA ANTIRRAZ.  
\*VER BDV-CD-DE

**PROYECTO:**  
**PARQUE BOSQUES DEL VALLE**

**CLIENTE:**  
MUNICIPIO DE SAN PEDRO GARZA GARCÍA, N.L.

**ESPECIALIDAD & ETAPA:**  
DISEÑO DE PAISAJE  
DOCUMENTOS CONSTRUCTIVOS

**TÍTULO DE PLANO:**  
**ACABADOS ZONA 4**

**DIBUJO:**  
ARQ. CAROLINA HERNANDEZ


**REVISION:**  
ARQ. ANNA GUZMAN / SITIOS AP

**ARCHIVO:** BDV-CD-ACB.dwg

**CLAVE DE PLANO:**  
**BDV-CD-ACB-Z4**







**PLANO 1 DE 1**

**ESCALA:** 1:250

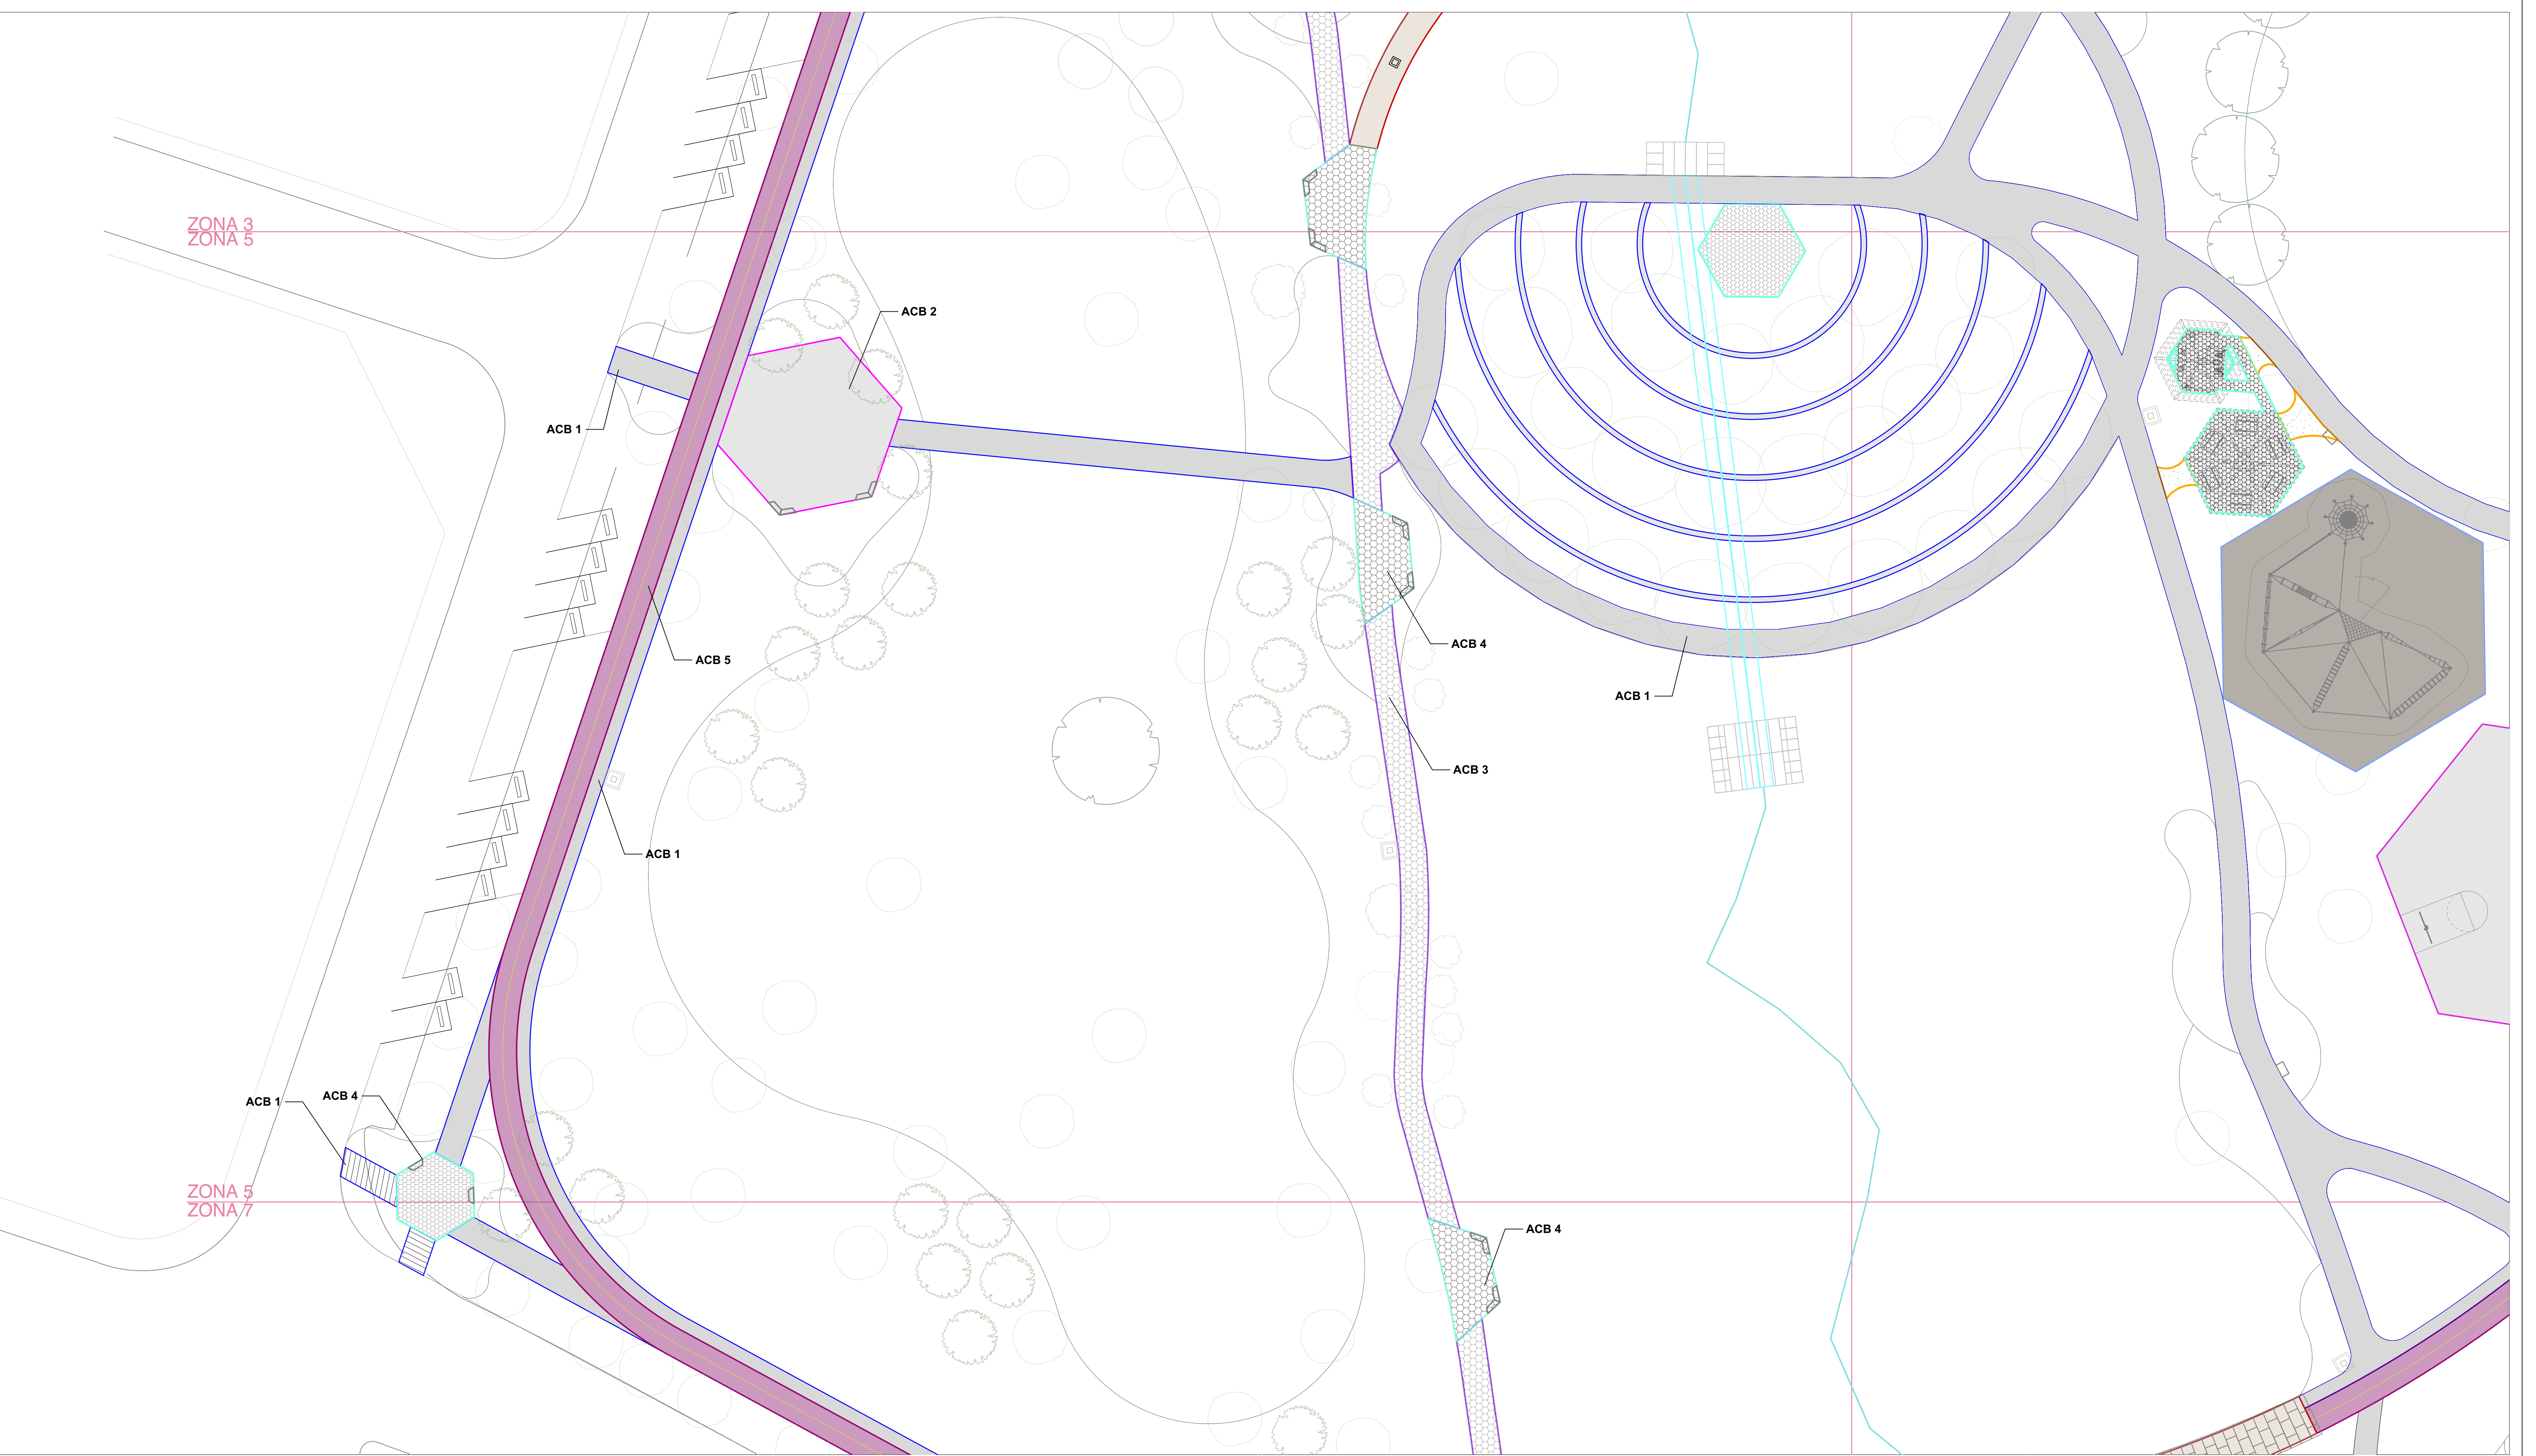

ZONA 3  
ZONA 5

ZONA 5  
ZONA 7

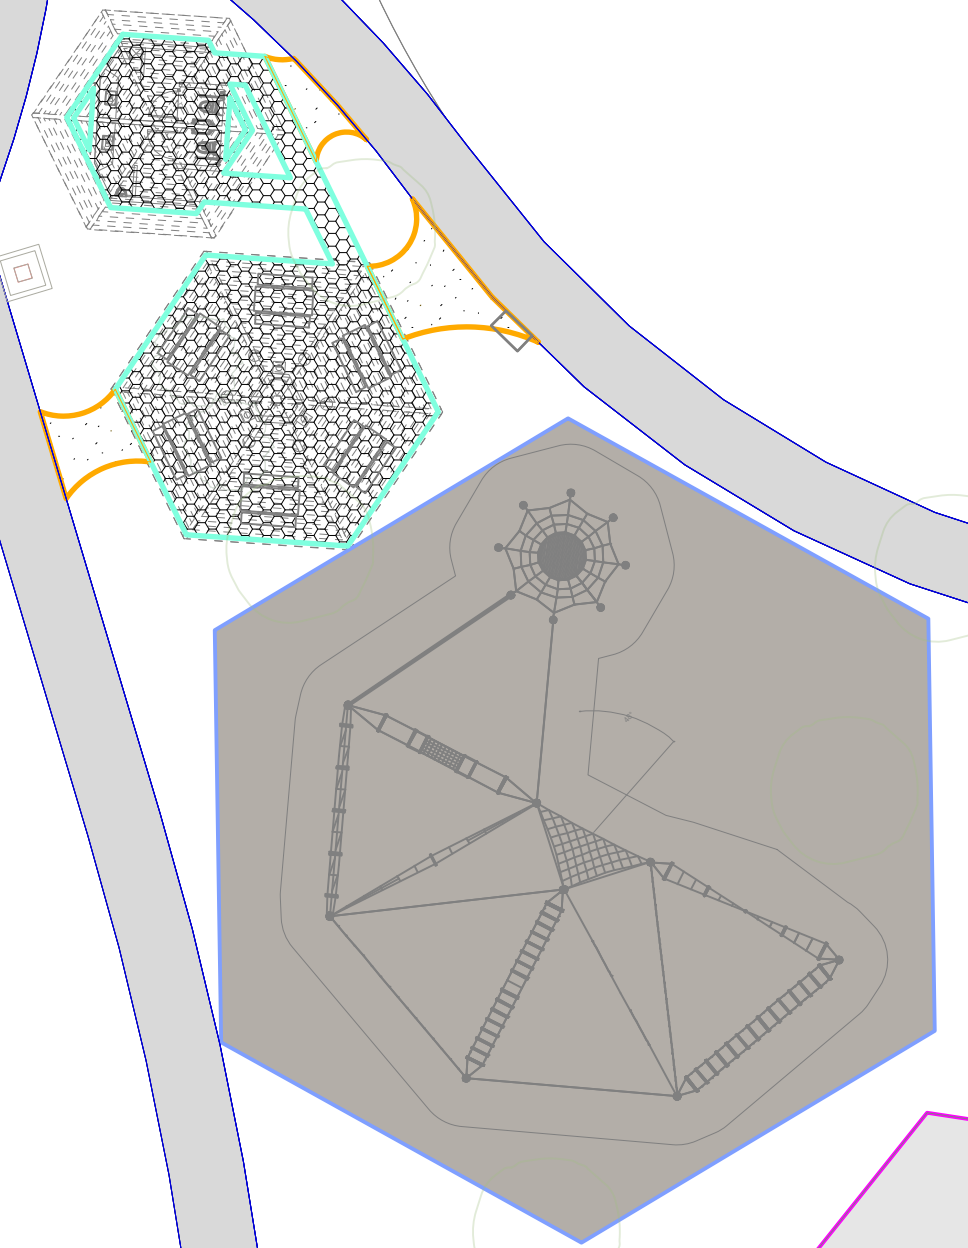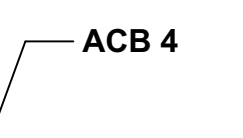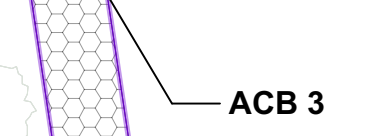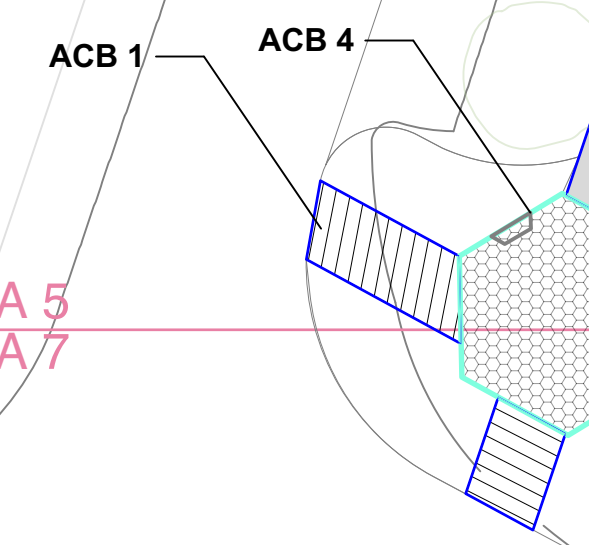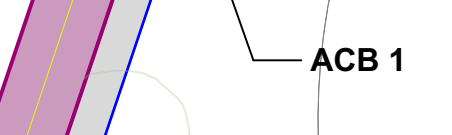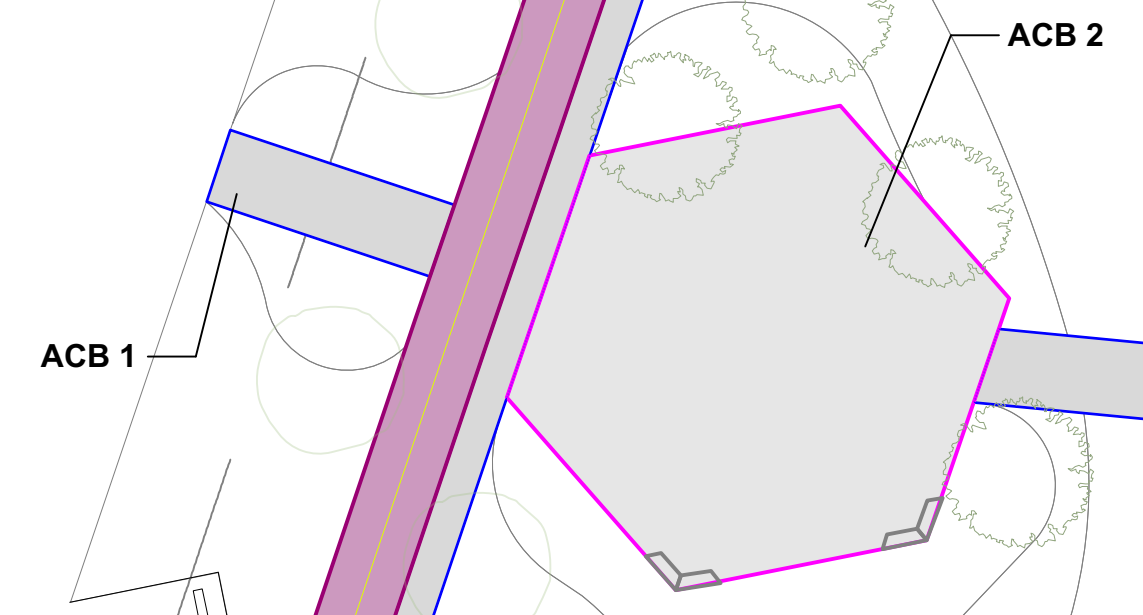

**prohabit**  
NATURALEZA URBANA

JOSÉ MA. MORELOS 101 PTE.  
LOMAS DE TAMPIQUITO 66230  
SAN PEDRO GARZA GARCÍA, N.L.  
TEL. (81) 8303-6209  
(81) 8303-6210  
www.prohabit.mx

**ARQ. DIEGO GONZÁLEZ ALANÍS / MLA**

**NOTAS GENERALES:**  
LAS IDEAS Y DISEÑOS REUNIDOS EN ESTE PLANO, INDICADOS O REPRESENTADOS POR MEDIO DE ESTE DIBUJO SON PROPIEDAD DE PROHABIT NATURALEZA URBANA S.C. ÉSTOS FUERON CREADOS ÚNICAMENTE PARA USO PROPIO CON RELACIÓN AL PROYECTO. ESTOS PLANOS NO PODRÁN SER USADOS POR OTRAS PERSONAS O FIRMAS, A MENOS QUE SEA AUTORIZADO POR PROHABIT.

**PROHABIT EMITE EN SUS PROYECTOS UN DOCUMENTO DE ESPECIFICACIONES GENERALES, EL CUAL SE DEBERÁ CONSULTAR COMO COMPLEMENTO A LO REPRESENTADO EN CADA PLANO.**

1. LOS PLANOS ARQUITECTÓNICOS RIGEN SOBRE LOS PLANOS ESTRUCTURALES, DE INSTALACIONES, ETC.  
2. LAS DIMENSIONES Y COTAS REFERIDAS EN ESTE PLANO RIGEN SOBRE EL DIBUJO.  
3. LOS CONTRATISTAS DEBERÁN REVISAR Y SER RESPONSABLES DE LAS DIMENSIONES INDICADAS EN ESTE PLANO.  
5. EN EL CUADRO DE REVISIONES REGISTRARÁ LA FECHA MÁS RECIENTE.

**PROHABIT ES RESPONSABLE DE LAS ESPECIFICACIONES Y DATOS INDICADOS EN ESTE PLANO. EL CONSTRUCTOR SERÁ EL RESPONSABLE DE LA INTERPRETACIÓN CORRECTA DE LOS PLANOS, ASÍ COMO DE LA CALIDAD Y CARACTERÍSTICAS DE LOS MATERIALES UTILIZADOS, TANTO POR EL PERSONAL, COMO POR LOS SUBCONTRATISTAS O DESTAJISTAS QUE INTERVIENGAN EN LA CONSTRUCCIÓN DE LA OBRA.**

**PROHABIT NO SERÁ RESPONSABLE POR COMO SE LLEVA A CABO LA EJECUCIÓN DE LOS TRABAJOS CONTENIDOS EN ESTE PLANO.**

**PROHABIT NO CONTARÁ CON UNA SUPERVISIÓN TÉCNICA, NI ARQUITECTÓNICA EN LA OBRA, POR LO QUE NO SERÁ RESPONSABLE DE LA CALIDAD DE LOS MATERIALES QUE SEAN UTILIZADOS, NI LA FORMA EN QUE SE CONSTRUYA EL CONTENIDO DEL PROYECTO.**

**// SIMBOLOGÍA  
ACABADOS Y PAVIMENTOS**

|   |   |   |
|---|---|---|
| <p><b>ACB 1 // CONCRETO FLOTEADO</b><br/>FIRME DE CONCRETO CON DENTELLÓN DE ESPESOR 10 cm, JUNTAS DE DILATACIÓN @ 2.4m, ACABADO FLOTEADO</p> <p><b>ACB 2 // CONCRETO PULIDO</b><br/>FIRME DE CONCRETO DE ESPESOR 10 cm, JUNTAS DE DILATACIÓN @ 2.4m, ACABADO PULIDO</p> <p><b>ACB 3 // ADOQUÍN TIPO A</b><br/>ADOQUÍN PREFABRICADO FORMATO HEXAGONAL DE 7cm DE ESPESOR.<br/>MARCA: PREFABRICADO ROGUSA<br/>MODELO: OCM #124<br/>FORMATO: 34.6 x 40 cm<br/>COLOR: GRIS CLARO</p> | <p><b>ACB 4 // ADOQUÍN TIPO B</b><br/>ADOQUÍN PREFABRICADO FORMATO HEXAGONAL DE 7cm DE ESPESOR.<br/>MARCA: PREFABRICADO ROGUSA<br/>MODELO: OCM #126<br/>FORMATO: 34.6 x 40 cm<br/>COLOR: GRIS OSCURO</p> <p><b>ACB 5 // TARTÁN</b><br/>ANDADOR DEPORTIVO CON ACABADO DE TARTÁN TIPO "STRUCTURAL SPRAY COAT" DE 13-15mm.<br/>MARCA: LIV SPORT O EQUIVALENTE</p> <p><b>ACB 6 // MULCH DE LLANTA TRITURADA</b><br/>COLOCAR CAPA DE 5cm SOBRE GEOTEXTIL O ANTIRRAZ.<br/>MARCA: ECOMULCH<br/>FORMATO: CHIP<br/>COLOR: ROJO</p> | <p><b>ACB 7 // DECK</b><br/>DECK DE MADERA COMPUESTA COLOCADA SOBRE BASTIDOR DE ALUMINIO.<br/>MARCA: NEWTECHWOOD<br/>COLOR: TEAK<br/>* VER BDV-CD-DE PARA DESPIECE</p> <p><b>ACB 8 // PIEDRA TIPO REYNOSA</b><br/>COLOCAR CAPA DE 5cm SOBRE MALLA ANTIRRAZ.<br/>* VER BDV-CD-DE</p> |
|---|---|---|

**PROYECTO:**  
**PARQUE BOSQUES DEL VALLE**

**CLIENTE:**  
MUNICIPIO DE SAN PEDRO GARZA GARCIA, N.L.

**ESPECIALIDAD & ETAPA:**  
DISEÑO DE PAISAJE  
DOCUMENTOS CONSTRUCTIVOS

**TÍTULO DE PLANO:**  
**ACABADOS ZONA 5**

**DIBUJO:**  
ARQ. CAROLINA HERNANDEZ


**REVISION:**  
ARQ. ANNA GUZMAN / SITIOS AP

**ARCHIVO:**  
BDV-CD-ACB.dwg

**CLAVE DE PLANO:**  
**BDV-CD-ACB-Z5**

**PLANO 1 DE 1**

**ESCALA:** 1:250

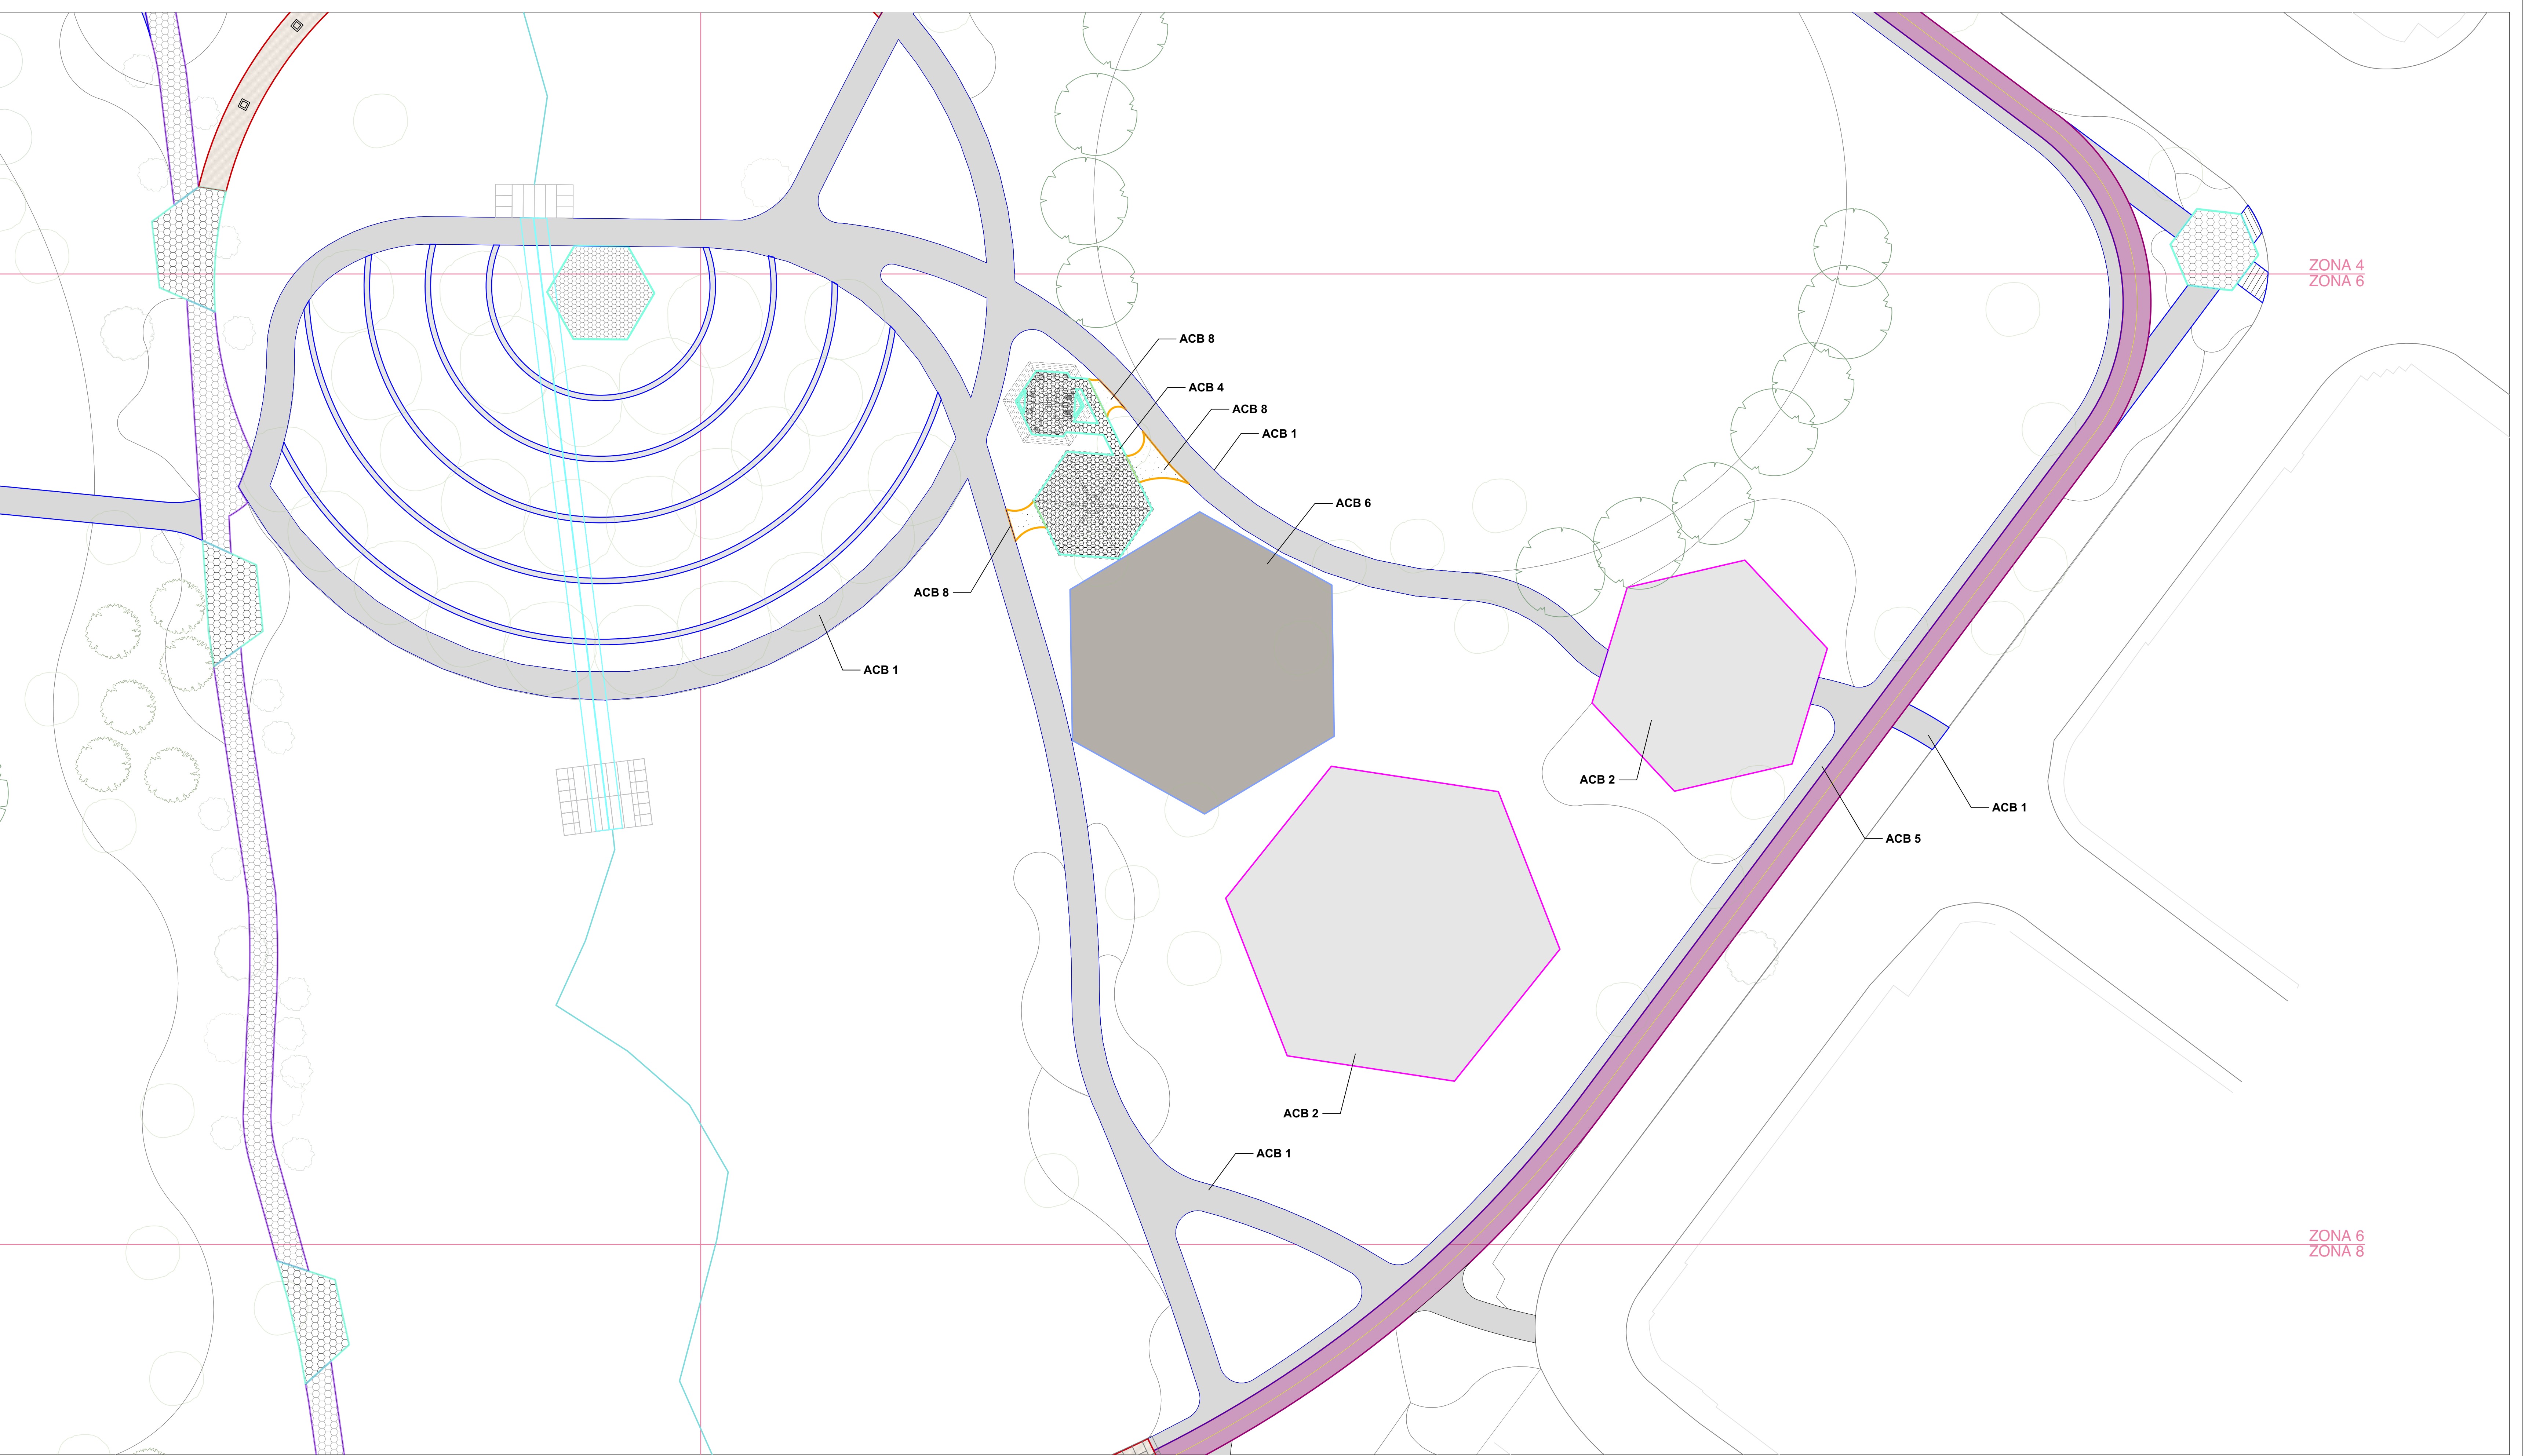

ZONA 4  
ZONA 6

ZONA 6  
ZONA 8

**prohabit**  
NATURALEZA URBANA

JOSÉ MA. MORELOS 101 PTE.  
LOMAS DE TAMPIQUITO 66230  
SAN PEDRO GARZA GARCÍA, N.L.  
TEL. (81) 8303-6209  
(81) 8303-6210  
www.prohabit.mx

ARQ. DIEGO GONZÁLEZ ALANÍS / MLA

**NOTAS GENERALES:**  
LAS IDEAS Y DISEÑOS REUNIDOS EN ESTE PLANO, INDICADOS O REPRESENTADOS POR MEDIO DE ESTE DIBUJO SON PROPIEDAD DE PROHABIT NATURALEZA URBANA S.C. ÉSTOS FUERON CREADOS ÚNICAMENTE PARA USO PROPIO CON RELACIÓN AL PROYECTO. ESTOS PLANOS NO PODRÁN SER USADOS POR OTRAS PERSONAS O FIRMAS, A MENOS QUE SEA AUTORIZADO POR PROHABIT.

**PROHABIT EMITE EN SUS PROYECTOS UN DOCUMENTO DE ESPECIFICACIONES GENERALES, EL CUAL SE DEBERÁ CONSULTAR COMO COMPLEMENTO A LO REPRESENTADO EN CADA PLANO.**

1. LOS PLANOS ARQUITECTÓNICOS RIGEN SOBRE LOS PLANOS ESTRUCTURALES, DE INSTALACIONES, ETC.
2. LAS DIMENSIONES Y COTAS REFERIDAS EN ESTE PLANO RIGEN SOBRE EL DIBUJO.
3. LOS CONTRATISTAS DEBERÁN REVISAR Y SER RESPONSABLES DE LAS DIMENSIONES INDICADAS EN ESTE PLANO.
5. EN EL CUADRO DE REVISIONES REGISTRARÁ LA FECHA MÁS RECIENTE.

**PROHABIT ES RESPONSABLE DE LAS ESPECIFICACIONES Y DATOS INDICADOS EN ESTE PLANO. EL CONSTRUCTOR SERÁ EL RESPONSABLE DE LA INTERPRETACIÓN CORRECTA DE LOS PLANOS, ASÍ COMO DE LA CALIDAD Y CARACTERÍSTICAS DE LOS MATERIALES UTILIZADOS, TANTO POR EL PERSONAL, COMO POR LOS SUBCONTRATISTAS O DESTAJISTAS QUE INTERVIENGAN EN LA CONSTRUCCIÓN DE LA OBRA.**

**PROHABIT NO SERÁ RESPONSABLE POR COMO SE LLEVA A CABO LA EJECUCIÓN DE LOS TRABAJOS CONTENIDOS EN ESTE PLANO.**

**PROHABIT NO CONTRARÁ CON UNA SUPERVISIÓN TÉCNICA, NI ARQUITECTÓNICA EN LA OBRA, POR LO QUE NO SERÁ RESPONSABLE DE LA CALIDAD DE LOS MATERIALES QUE SEAN UTILIZADOS, NI LA FORMA EN QUE SE CONSTRUYA EL CONTENIDO DEL PROYECTO.**

**// SIMBOLOGÍA  
ACABADOS Y PAVIMENTOS**

**ACB 1 // CONCRETO FLOTEADO**  
FIRME DE CONCRETO CON DENTELLÓN DE ESPESOR 10 cm, JUNTAS DE DILATACIÓN @ 2.4m, ACABADO FLOTEADO  
\*\*NOTA: EN RAMPA CONCRETO BAYADO

**ACB 2 // CONCRETO PULIDO**  
FIRME DE CONCRETO DE ESPESOR 10 cm, JUNTAS DE DILATACIÓN @ 2.4m, ACABADO PULIDO

**ACB 3 // ADOQUÍN TIPO A**  
ADOQUÍN PREFABRICADO FORMATO HEXAGONAL DE 7cm DE ESPESOR.  
MARCA: PREFABRICADO ROGUSA  
MODELO: OCM #124  
FORMATO: 34.6 x 40 cm  
COLOR: GRIS CLARO

**ACB 4 // ADOQUÍN TIPO B**  
ADOQUÍN PREFABRICADO FORMATO HEXAGONAL DE 7cm DE ESPESOR.  
MARCA: PREFABRICADO ROGUSA  
MODELO: OCM #126  
FORMATO: 34.6 x 40 cm  
COLOR: GRIS OSCURO

**ACB 5 // TARTÁN**  
ANDADOR DEPORTIVO CON ACABADO DE TARTÁN TIPO "STRUCTURAL SPRAY COAT" DE 13-15mm.  
MARCA: LIV SPORT O EQUIVALENTE

**ACB 6 // MULCH DE LLANTA TRITURADA**  
COLOCAR CAPA DE 5cm SOBRE GEOTEXTIL O ANTIRRAZ.  
MARCA: ECOMULCH  
FORMATO: CHIP  
COLOR: ROJO

**ACB 7 // DECK**  
DECK DE MADERA COMPUESTA COLOCADA SOBRE BASTIDOR DE ALUMINIO.  
MARCA: NEWTECHWOOD  
COLOR: TEAK  
\* VER BDV-CD-DE PARA DESPIECE

**ACB 8 // PIEDRA TIPO REYNOSA**  
COLOCAR CAPA DE 5cm SOBRE MALLA ANTIRRAZ.  
\* VER BDV-CD-DE

**PROYECTO:**  
**PARQUE BOSQUES DEL VALLE**

**CLIENTE:**  
MUNICIPIO DE SAN PEDRO GARZA GARCÍA, N.L.

**ESPECIALIDAD & ETAPA:**  
DISEÑO DE PAISAJE DOCUMENTOS CONSTRUCTIVOS

**TÍTULO DE PLANO:**  
**ACABADOS ZONA 6**

**DIBUJO:**  
ARQ. CAROLINA HERNANDEZ

**REVISION:**  
ARQ. ANNA GUZMAN / SITIOS AP


**ARCHIVO:** BDV-CD-ACB.dwg

**CLAVE DE PLANO:**  
**BDV-CD-ACB-Z6**

**PLANO 1 DE 1**

**ESCALA:** 1:250

**N**

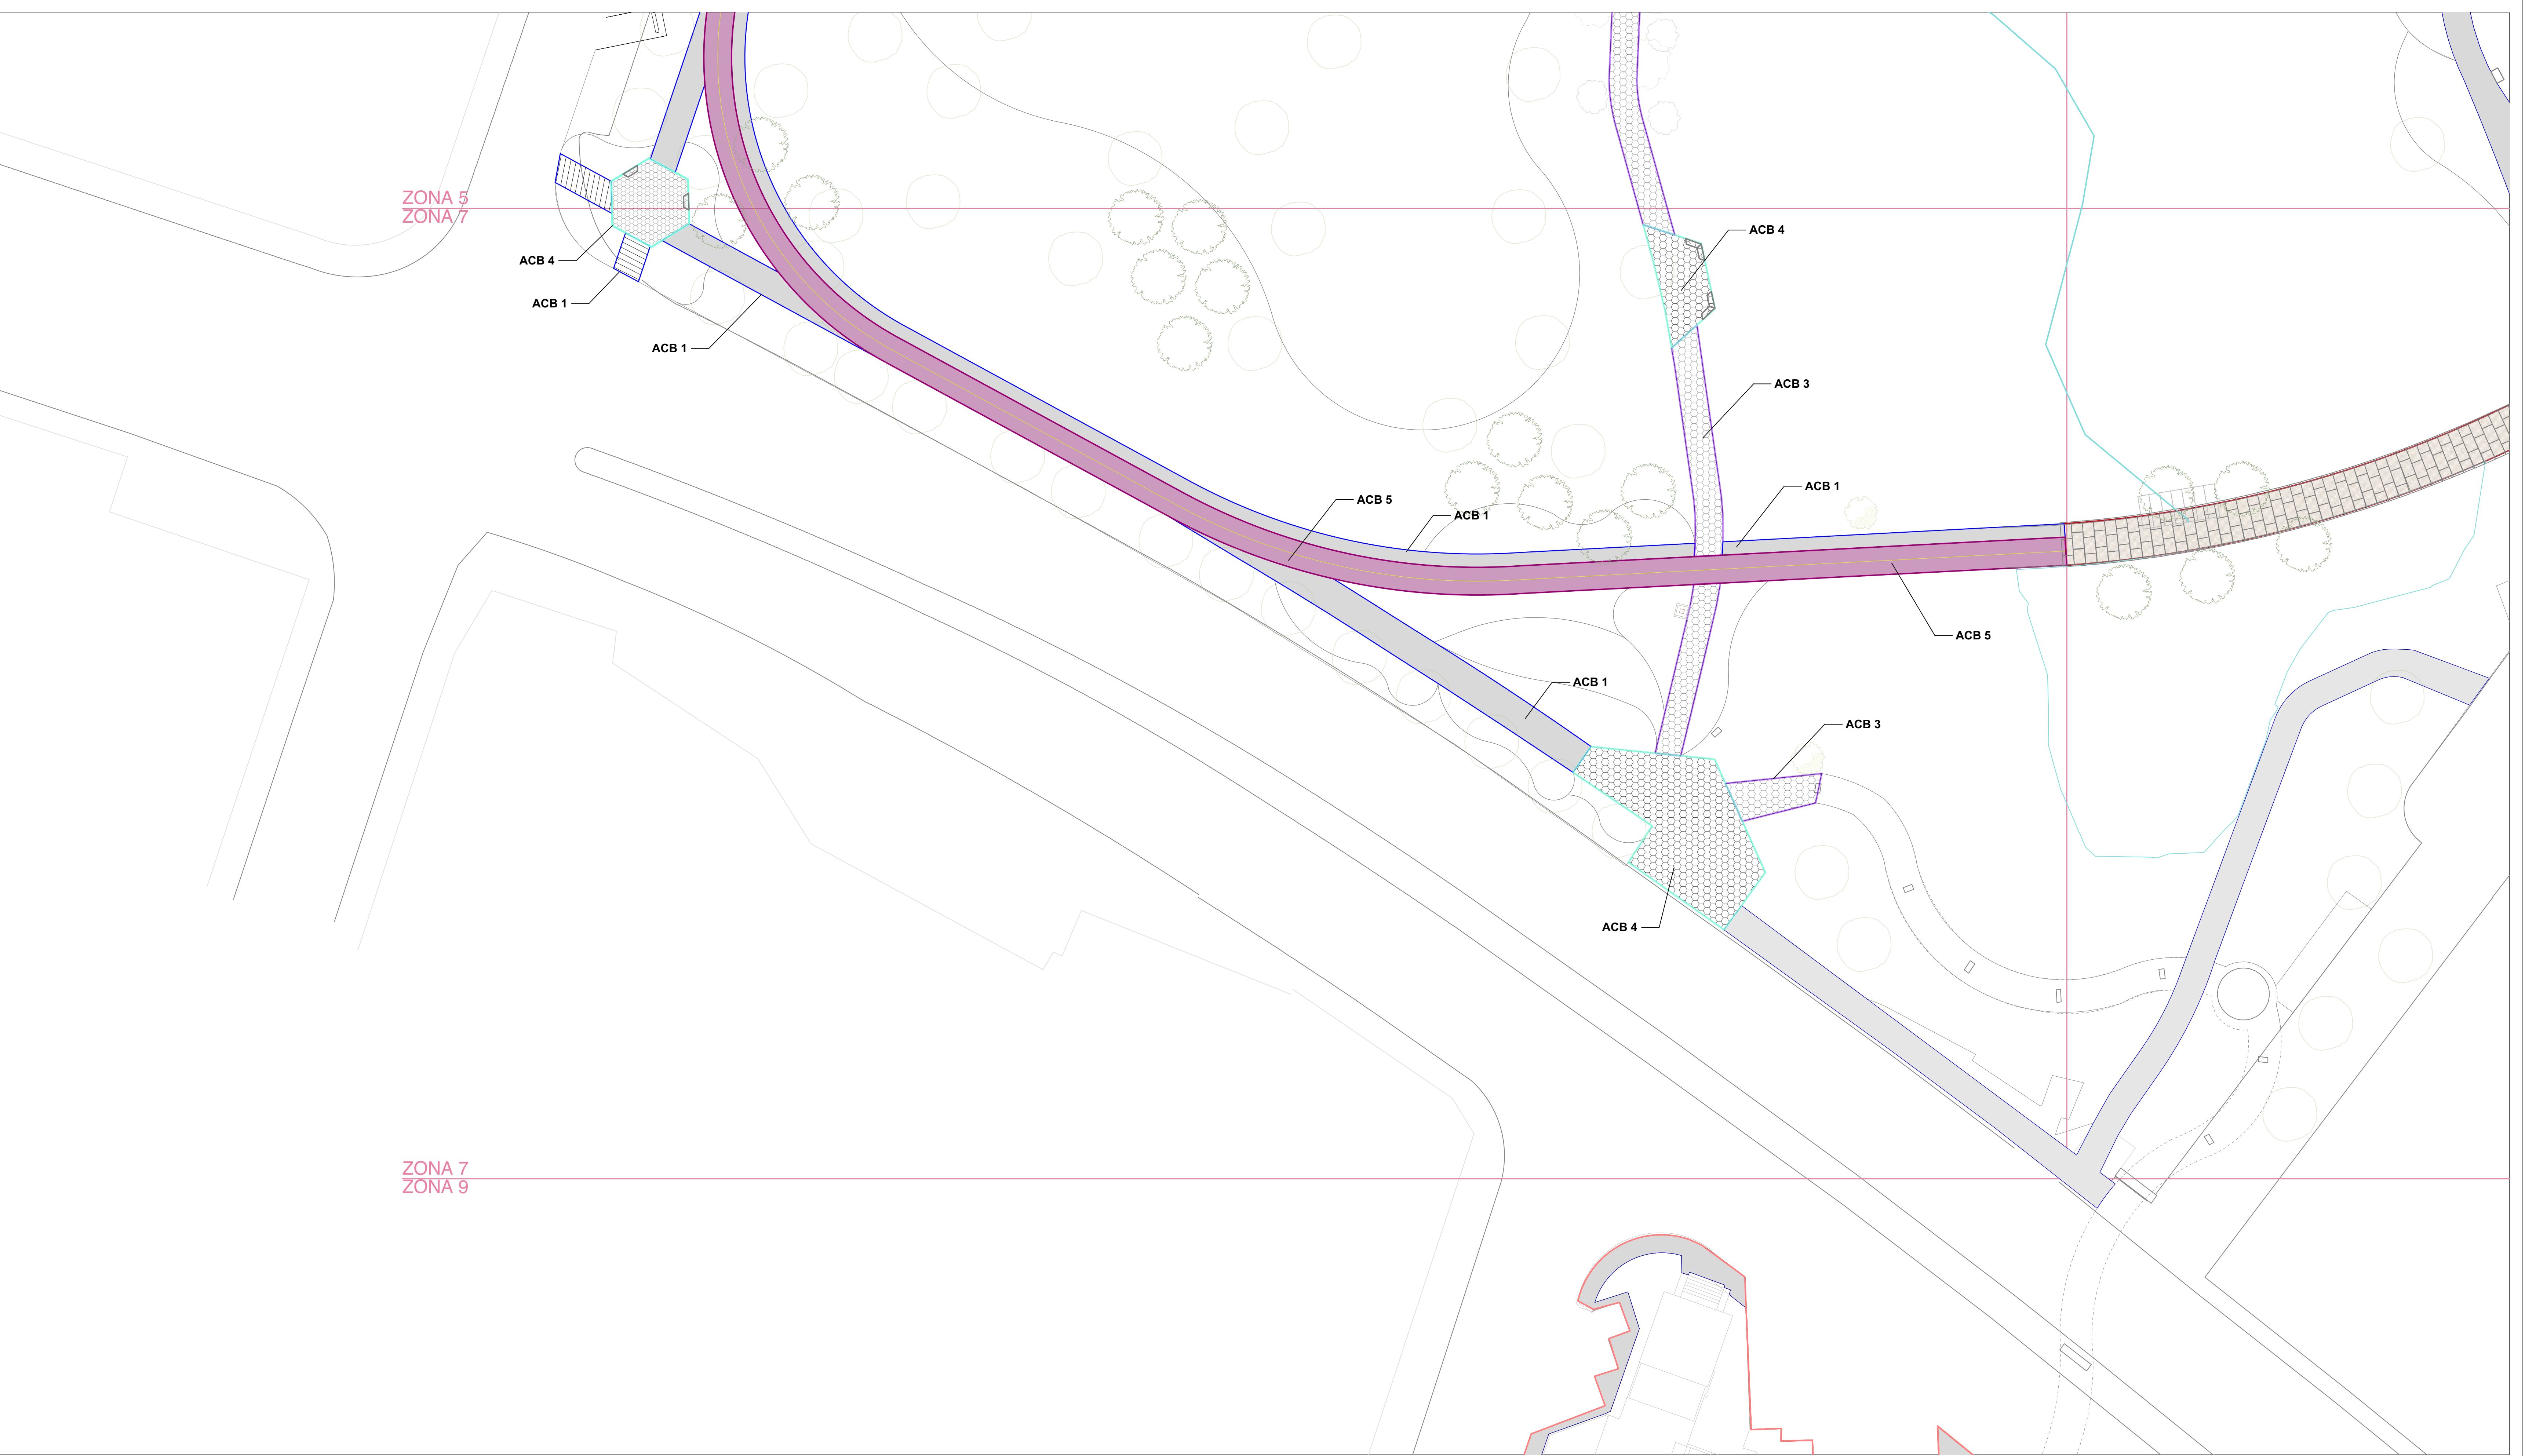

ZONA 5  
ZONA 7

ZONA 7  
ZONA 9

ACB 4  
ACB 1

ACB 1

ACB 4

ACB 3

ACB 5

ACB 1

ACB 1

ACB 5

ACB 1

ACB 3

ACB 4



ZONA 6  
ZONA 8

ZONA 8  
ZONA 9

**prohabit**  
NATURALEZA URBANA

JOSÉ MA. MORELOS 101 PTE.  
LOMAS DE TAMPIQUITO 66230  
SAN PEDRO GARZA GARCÍA, N.L.  
TEL. (81) 8303-6209  
(81) 8303-6210  
www.prohabit.mx

ARQ. DIEGO GONZÁLEZ ALANÍS / MLA

**NOTAS GENERALES:**  
LAS IDEAS Y DISEÑOS REUNIDOS EN ESTE PLANO, INDICADOS O REPRESENTADOS POR MEDIO DE ESTE DIBUJO SON PROPIEDAD DE PROHABIT NATURALEZA URBANA S.C. ÉSTOS FUERON CREADOS ÚNICAMENTE PARA USO PROPIO CON RELACIÓN AL PROYECTO. ESTOS PLANOS NO PODRÁN SER USADOS POR OTRAS PERSONAS O FIRMAS, A MENOS QUE SEA AUTORIZADO POR PROHABIT.

**PROHABIT EMITE EN SUS PROYECTOS UN DOCUMENTO DE ESPECIFICACIONES GENERALES, EL CUAL SE DEBERÁ CONSULTAR COMO COMPLEMENTO A LO REPRESENTADO EN CADA PLANO.**

1. LOS PLANOS ARQUITECTÓNICOS RIGEN SOBRE LOS PLANOS ESTRUCTURALES, DE INSTALACIONES, ETC.
2. LAS DIMENSIONES Y COTAS REFERIDAS EN ESTE PLANO RIGEN SOBRE EL DIBUJO.
3. LOS CONTRATISTAS DEBERÁN REVISAR Y SER RESPONSABLES DE LAS DIMENSIONES INDICADAS EN ESTE PLANO.
5. EN EL CUADRO DE REVISIONES REGISTRARÁ LA FECHA MÁS RECIENTE.

**PROHABIT ES RESPONSABLE DE LAS ESPECIFICACIONES Y DATOS INDICADOS EN ESTE PLANO. EL CONSTRUCTOR SERÁ EL RESPONSABLE DE LA INTERPRETACIÓN CORRECTA DE LOS PLANOS, ASÍ COMO DE LA CALIDAD Y CARACTERÍSTICAS DE LOS MATERIALES UTILIZADOS, TANTO POR EL PERSONAL, COMO POR LOS SUBCONTRATISTAS O DESTAJISTAS QUE INTERVIENGAN EN LA CONSTRUCCIÓN DE LA OBRA.**

**PROHABIT NO SERÁ RESPONSABLE POR COMO SE LLEVA A CABO LA EJECUCIÓN DE LOS TRABAJOS CONTENIDOS EN ESTE PLANO.**

**PROHABIT NO CONTARÁ CON UNA SUPERVISIÓN TÉCNICA, NI ARQUITECTÓNICA EN LA OBRA, POR LO QUE NO SERÁ RESPONSABLE DE LA CALIDAD DE LOS MATERIALES QUE SEAN UTILIZADOS, NI LA FORMA EN QUE SE CONSTRUYA EL CONTENIDO DEL PROYECTO.**

**// SIMBOLOGÍA  
ACABADOS Y PAVIMENTOS**

**ACB 1 // CONCRETO FLOTEADO**  
FIRME DE CONCRETO CON DENTELLÓN DE ESPESOR 10 cm, JUNTAS DE DILATACIÓN @ 2.4m, ACABADO FLOTEADO  
\*\*NOTA: EN RAMPA CONCRETO BAYADO

**ACB 2 // CONCRETO PULIDO**  
FIRME DE CONCRETO DE ESPESOR 10 cm, JUNTAS DE DILATACIÓN @ 2.4m, ACABADO PULIDO

**ACB 3 // ADOQUÍN TIPO A**  
ADOQUÍN PREFABRICADO FORMATO HEXAGONAL DE 7cm DE ESPESOR.  
MARCA: PREFABRICADO ROGUSA  
MODELO: OCM #124  
FORMATO: 34.6 x 40 cm  
COLOR: GRIS CLARO

**ACB 4 // ADOQUÍN TIPO B**  
ADOQUÍN PREFABRICADO FORMATO HEXAGONAL DE 7cm DE ESPESOR.  
MARCA: PREFABRICADO ROGUSA  
MODELO: OCM #126  
FORMATO: 34.6 x 40 cm  
COLOR: GRIS OSCURO

**ACB 5 // TARTÁN**  
ANDADOR DEPORTIVO CON ACABADO DE TARTÁN TIPO "STRUCTURAL SPRAY COAT" DE 13-15mm.  
MARCA: LIV SPORT O EQUIVALENTE

**ACB 6 // MULCH DE LLANTA TRITURADA**  
COLOCAR CAPA DE 5cm SOBRE GEOTEXTIL O ANTIRRAZ.  
MARCA: ECOMULCH  
FORMATO: CHIP  
COLOR: ROJO

**ACB 7 // DECK**  
DECK DE MADERA COMPUESTA COLOCADA SOBRE BASTIDOR DE ALUMINIO.  
MARCA: NEWTECHWOOD  
COLOR: TEAK  
\*VER BDV-CD-DE PARA DESPIECE

**ACB 8 // PIEDRA TIPO REYNOSA**  
COLOCAR CAPA DE 5cm SOBRE MALLA ANTIRRAZ.  
\*VER BDV-CD-DE

**PROYECTO:**  
**PARQUE BOSQUES DEL VALLE**

**CLIENTE:**  
MUNICIPIO DE SAN PEDRO GARZA GARCIA, N.L.

**ESPECIALIDAD & ETAPA:**  
DISEÑO DE PAISAJE  
DOCUMENTOS CONSTRUCTIVOS

**TÍTULO DE PLANO:**  
**ACABADOS ZONA 8**

**DIBUJO:**  
ARQ. CAROLINA HERNANDEZ

**REVISION:**  
ARQ. ANNA GUZMAN / SITIOS AP

**ARCHIVO:** BDV-CD-ACB.dwg

**CLAVE DE PLANO:**  
**BDV-CD-ACB-Z8**


**PLANO 1 DE 1**

**ESCALA:** 1:250

**N**



ZONA 7  
ZONA 9

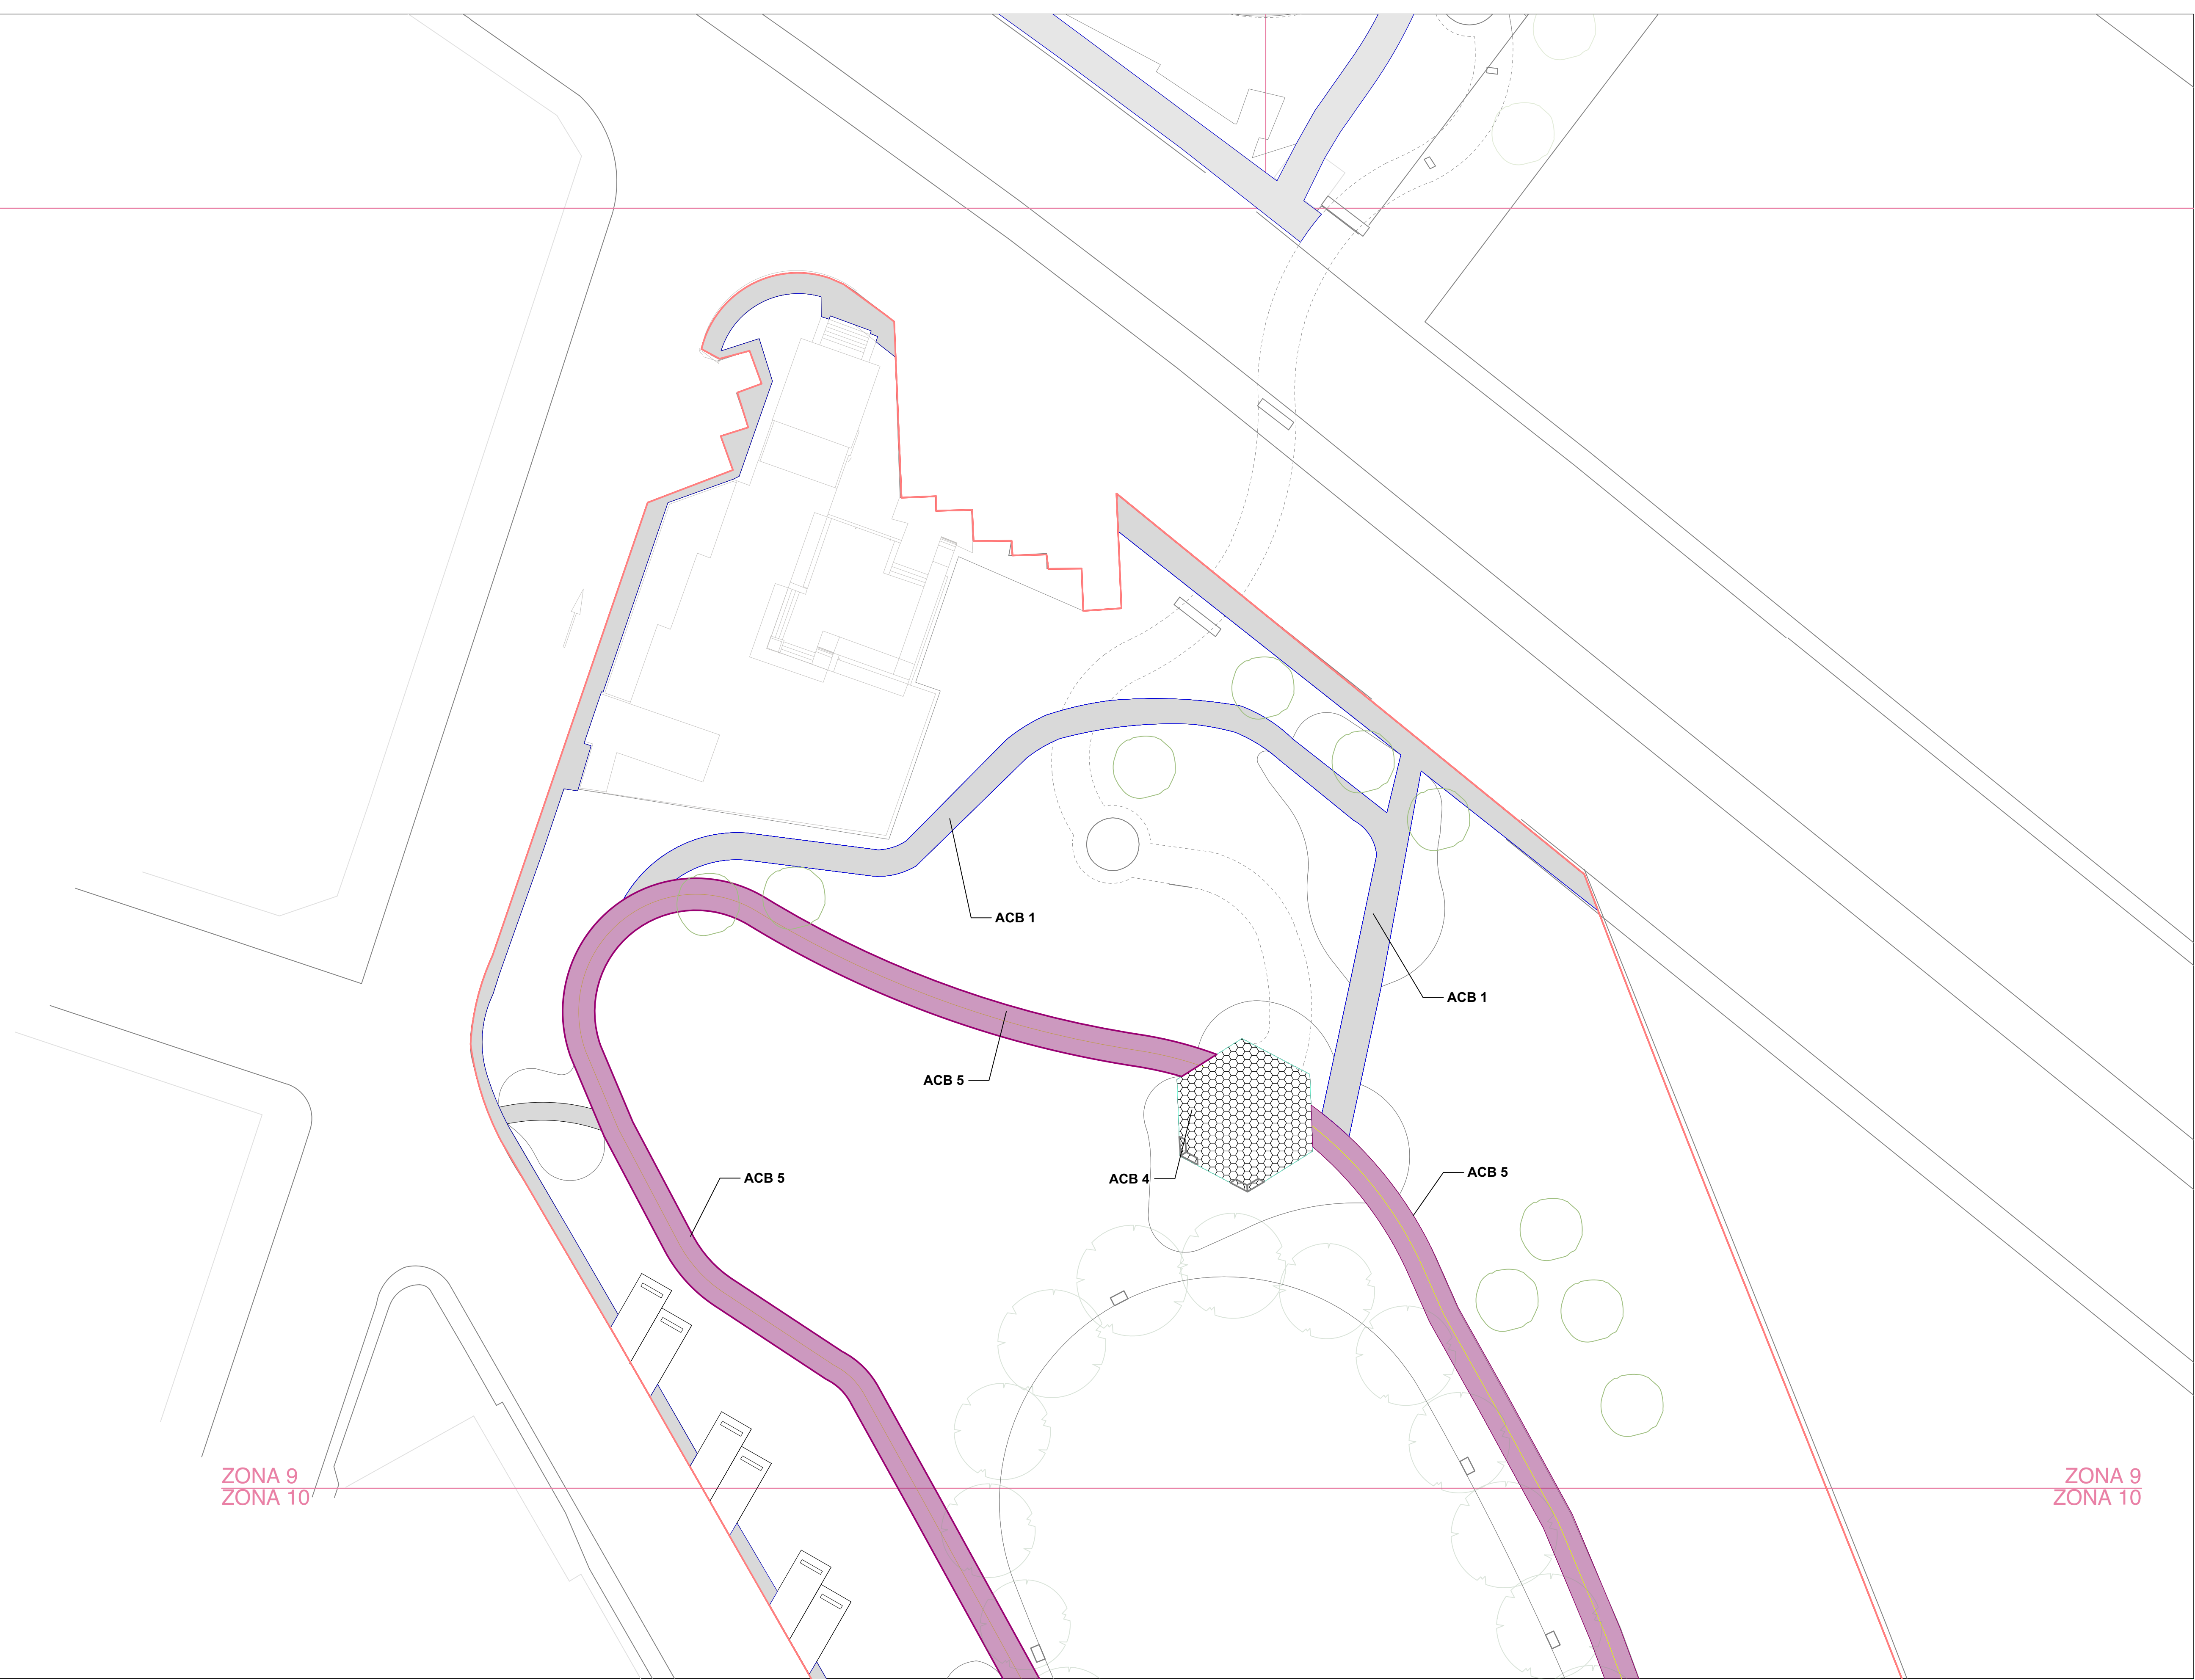

ZONA 9  
ZONA 10

ZONA 9  
ZONA 10

ZONA 9  
ZONA 10

ZONA 9  
ZONA 10

MIRADOR DEL VALLE

ACB 1

ACB 5

ACB 5

ACB 5

ACB 1

ZONA RESIDENCIAL

ZONA 10  
ZONA 11

BOSQUES DE PUEBLA  
ZONA 10  
ZONA 11

ZONA COMERCIAL

ZONA RESIDENCIAL

BOSQUES DE VIENA

**prohabit**  
NATURALEZA URBANA

JOSÉ MA. MORELOS 101 PTE.  
LOMAS DE TAMPIQUITO 66230  
SAN PEDRO GARZA GARCÍA, N.L.  
TEL. (81) 8303-6209  
(81) 8303-6210  
www.prohabit.mx

ARQ. DIEGO GONZÁLEZ ALANÍS / MLA

**NOTAS GENERALES:**

LAS IDEAS Y DISEÑOS REUNIDOS EN ESTE PLANO, INDICADOS O REPRESENTADOS POR MEDIO DE ESTE DIBUJO SON PROPIEDAD DE PROHABIT NATURALEZA URBANA S.C. ÉSTOS FUERON CREADOS ÚNICAMENTE PARA USO PROPIO CON RELACIÓN AL PROYECTO. ESTOS PLANOS NO PODRÁN SER USADOS POR OTRAS PERSONAS O FIRMAS, A MENOS QUE SEA AUTORIZADO POR PROHABIT.

PROHABIT EMITE EN SUS PROYECTOS UN DOCUMENTO DE ESPECIFICACIONES GENERALES, EL CUAL SE DEBERÁ CONSULTAR COMO COMPLEMENTO A LO REPRESENTADO EN CADA PLANO.

1. LOS PLANOS ARQUITECTÓNICOS RIGEN SOBRE LOS PLANOS ESTRUCTURALES, DE INSTALACIONES, ETC.
2. LAS DIMENSIONES Y COTAS REFERIDAS EN ESTE PLANO RIGEN SOBRE EL DIBUJO.
3. LOS CONTRATISTAS DEBERÁN REVISAR Y SER RESPONSABLES DE LAS DIMENSIONES INDICADAS EN ESTE PLANO.
5. EN EL CUADRO DE REVISIONES REGISTRARÁ LA FECHA MÁS RECIENTE.

PROHABIT ES RESPONSABLE DE LAS ESPECIFICACIONES Y DATOS INDICADOS EN ESTE PLANO. EL CONSTRUCTOR SERÁ EL RESPONSABLE DE LA INTERPRETACIÓN CORRECTA DE LOS PLANOS, ASÍ COMO DE LA CALIDAD Y CARACTERÍSTICAS DE LOS MATERIALES UTILIZADOS, TANTO POR EL PERSONAL, COMO POR LOS SUBCONTRATISTAS O DESTAJISTAS QUE INTERVIENGAN EN LA CONSTRUCCIÓN DE LA OBRA.  
PROHABIT NO SERÁ RESPONSABLE POR COMO SE LLEVA A CABO LA EJECUCIÓN DE LOS TRABAJOS CONTENIDOS EN ESTE PLANO.  
PROHABIT NO CONTARÁ CON UNA SUPERVISIÓN TÉCNICA, NI ARQUITECTÓNICA EN LA OBRA, POR LO QUE NO SERÁ RESPONSABLE DE LA CALIDAD DE LOS MATERIALES QUE SEAN UTILIZADOS, NI LA FORMA EN QUE SE CONSTRUYA EL CONTENIDO DEL PROYECTO.

**// SIMBOLOGÍA  
ACABADOS Y PAVIMENTOS**

**ACB 1 // CONCRETO FLOTEADO**  
FIRME DE CONCRETO CON DENTELLÓN DE ESPESOR 10 cm, JUNTAS DE DILATACIÓN @ 2.4m, ACABADO FLOTEADO

**\*\*NOTA: EN RAMPA CONCRETO RAYADO**

**ACB 2 // CONCRETO PULIDO**  
FIRME DE CONCRETO DE ESPESOR 10 cm, JUNTAS DE DILATACIÓN @ 2.4m, ACABADO PULIDO

**ACB 3 // ADOQUÍN TIPO A**  
ADOQUÍN PREFABRICADO FORMATO HEXAGONAL DE 7cm DE ESPESOR.

MARCA: PREFABRICADO ROGUSA  
MODELO: OCM #124  
FORMATO: 34.6 x 40 cm  
COLOR: GRIS CLARO

**ACB 4 // ADOQUÍN TIPO B**  
ADOQUÍN PREFABRICADO FORMATO HEXAGONAL DE 7cm DE ESPESOR.

MARCA: PREFABRICADO ROGUSA  
MODELO: OCM #126  
FORMATO: 34.6 x 40 cm  
COLOR: GRIS OSCURO

**ACB 5 // TARTÁN**  
ANDADOR DEPORTIVO CON ACABADO DE TARTÁN TIPO "STRUCTURAL SPRAY COAT" DE 13-15mm.

MARCA: LIV SPORT O EQUIVALENTE  
**ACB 6 // MULCH DE LLANTA TRITURADA**  
COLOCAR CAPA DE 5cm SOBRE GEOTEXTIL O ANTIRRAIZ.

MARCA: ECOMULCH  
FORMATO: CHIP  
COLOR: ROJO

**ACB 7 // DECK**  
DECK DE MADERA COMPUESTA COLOCADA SOBRE BASTIDOR DE ALUMINIO.

MARCA: NEWTECHWOOD  
COLOR: TEAK  
\* VER BDV-CD-DE PARA DESPIECE

**ACB 8 // PIEDRA TIPO REYNOSA**  
COLOCAR CAPA DE 5cm SOBRE MALLA ANTIRRAIZ.

\* VER BDV-CD-DE

**PROYECTO:**

**PARQUE BOSQUES DEL VALLE**

**CLIENTE:**

MUNICIPIO DE SAN PEDRO GARZA GARCIA, N.L.

**ESPECIALIDAD & ETAPA:**

DISEÑO DE PAISAJE DOCUMENTOS CONSTRUCTIVOS

**TÍTULO DE PLANO:**

**ACABADOS ZONA 10**

**DIBUJO:**

ARQ. CAROLINA HERNANDEZ

**REVISION:**

ARQ. ANNA GUZMAN / SITIOS AP  
ARCHIVO: BDV-CD-ACB.dwg


**CLAVE DE PLANO:**

**BDV-CD-ACB-Z10**

PLANO 1 DE 1

ESCALA: 1:250



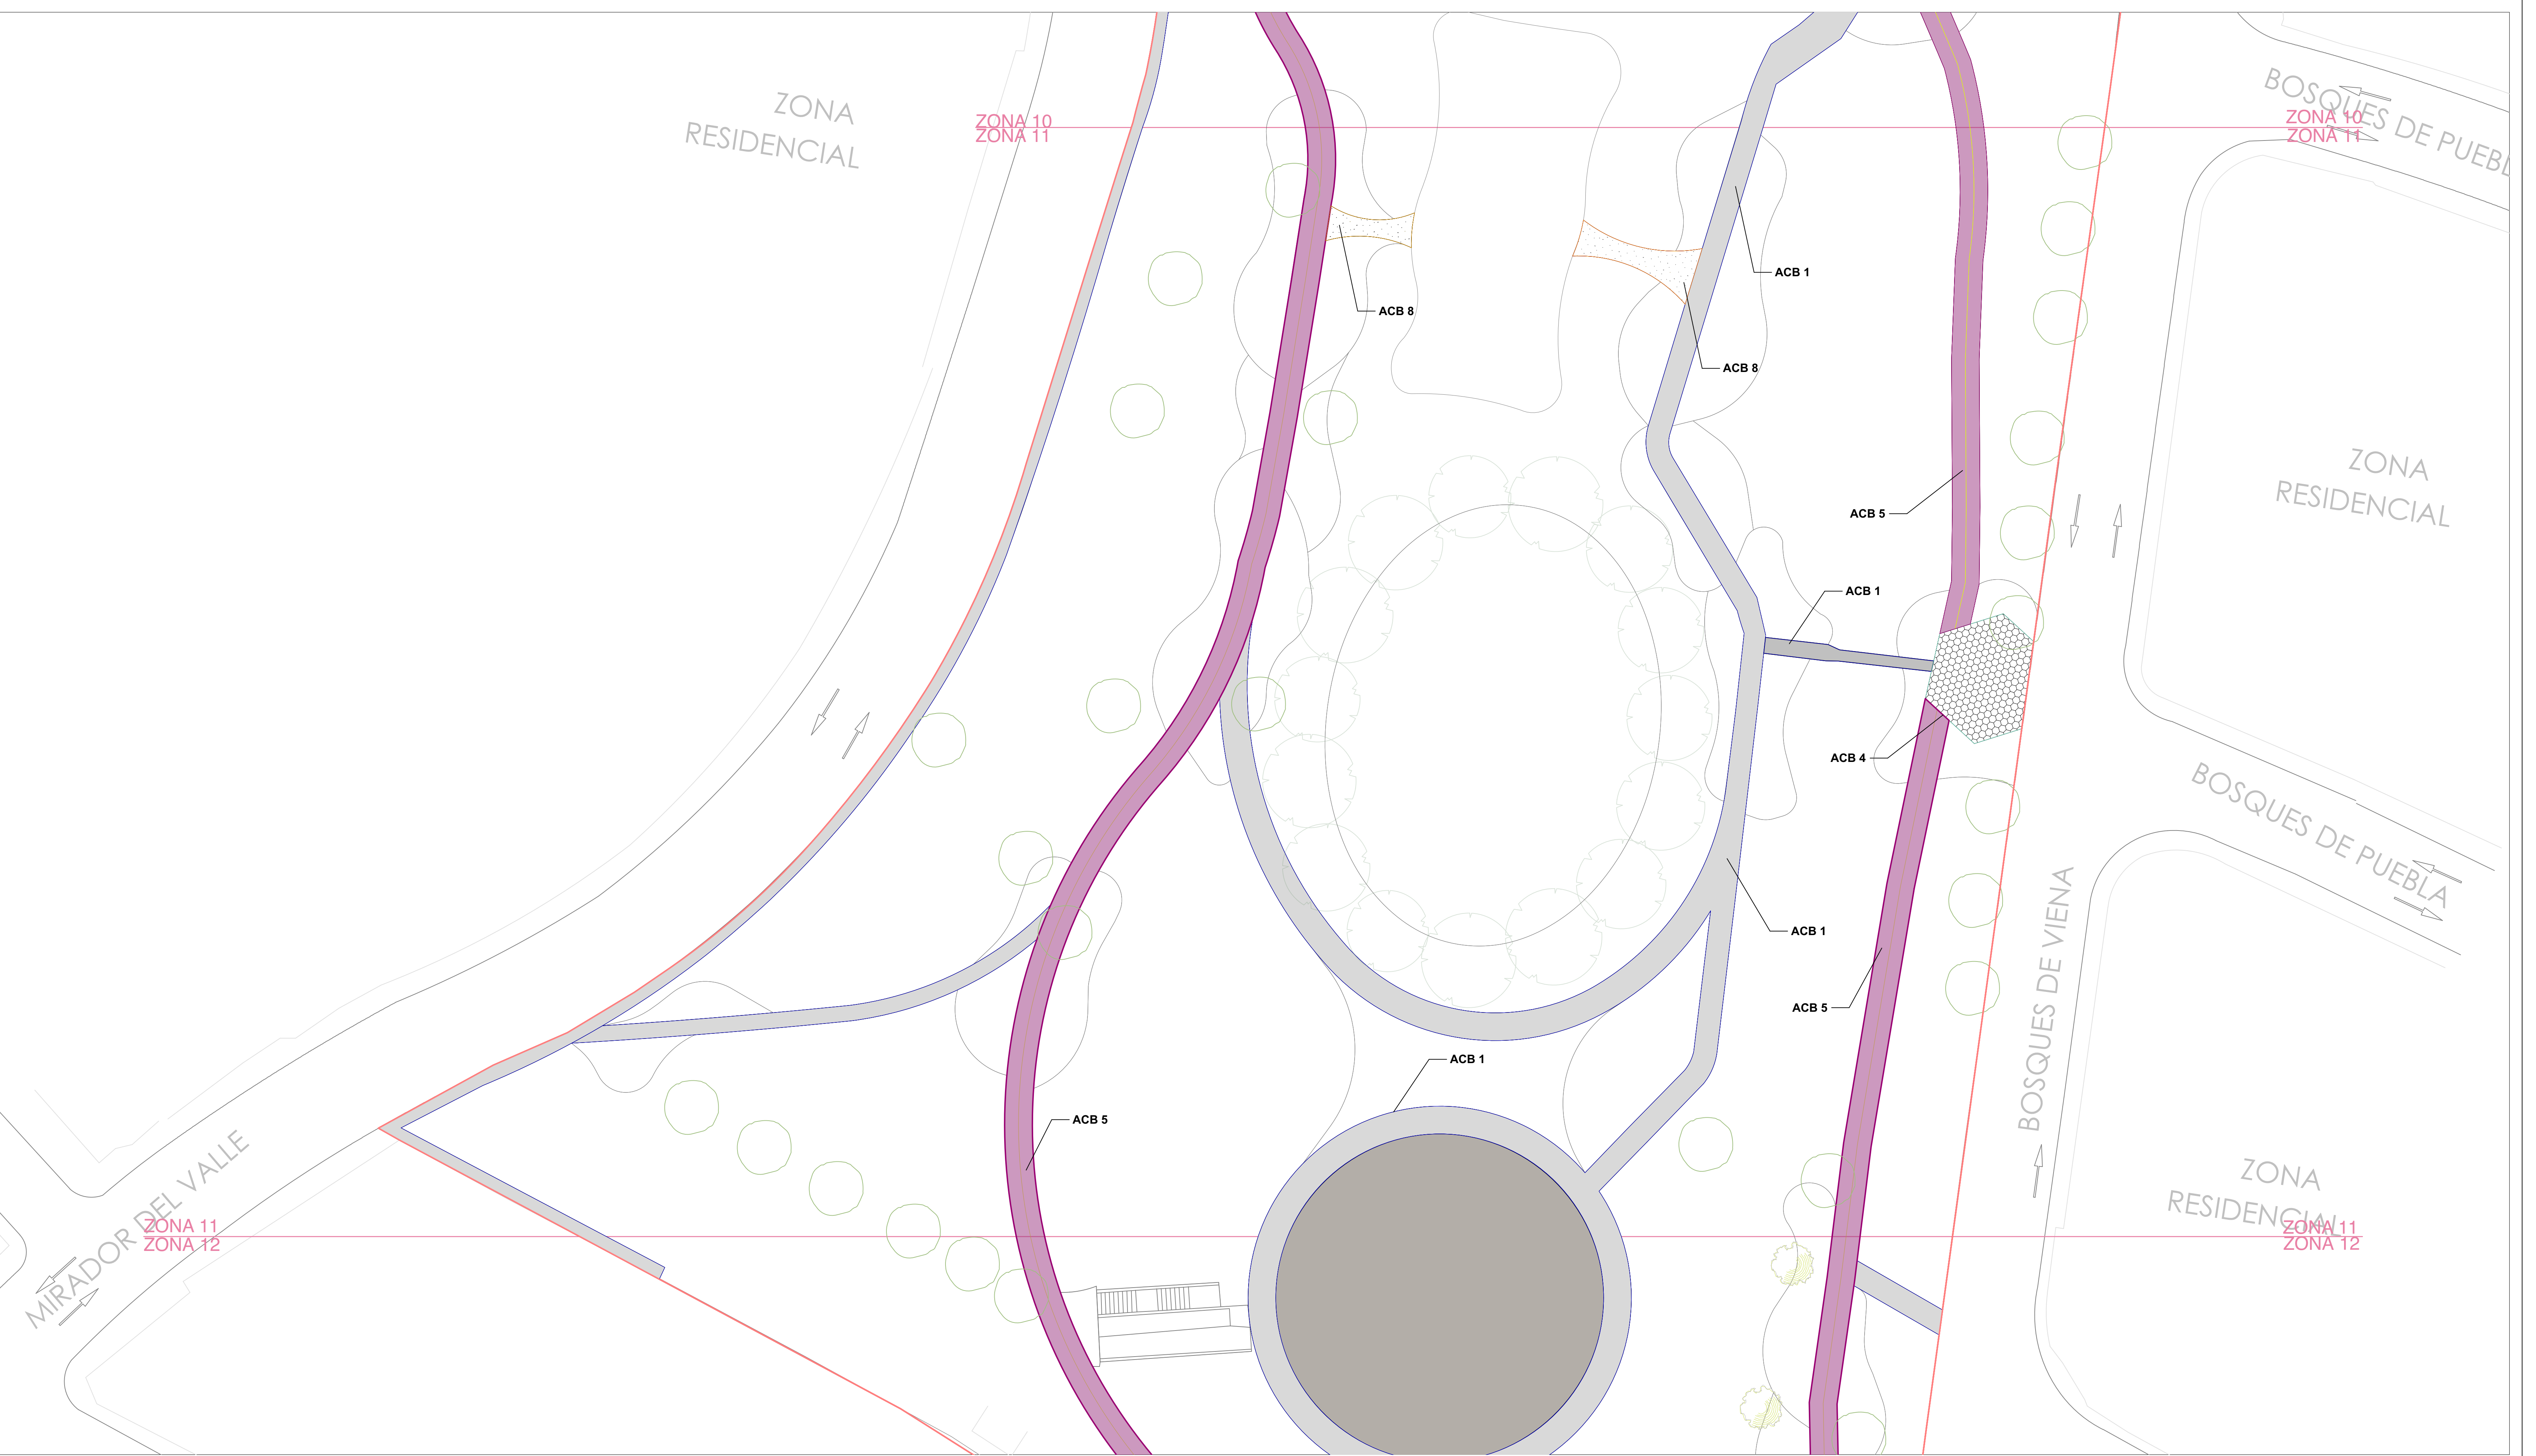

**NOTAS GENERALES:**  
LAS IDEAS Y DISEÑOS REUNIDOS EN ESTE PLANO, INDICADOS O REPRESENTADOS POR MEDIO DE ESTE DIBUJO SON PROPIEDAD DE PROHABIT NATURALEZA URBANA S.C. ÉSTOS FUERON CREADOS ÚNICAMENTE PARA USO PROPIO CON RELACIÓN AL PROYECTO. ESTOS PLANOS NO PODRÁN SER USADOS POR OTRAS PERSONAS O FIRMAS, A MENOS QUE SEA AUTORIZADO POR PROHABIT.

**PROHABIT EMITE EN SUS PROYECTOS UN DOCUMENTO DE ESPECIFICACIONES GENERALES, EL CUAL SE DEBERÁ CONSULTAR COMO COMPLEMENTO A LO REPRESENTADO EN CADA PLANO.**

1. LOS PLANOS ARQUITECTÓNICOS RIGEN SOBRE LOS PLANOS ESTRUCTURALES, DE INSTALACIONES, ETC.
2. LAS DIMENSIONES Y COTAS REFERIDAS EN ESTE PLANO RIGEN SOBRE EL DIBUJO.
3. LOS CONTRATISTAS DEBERÁN REVISAR Y SER RESPONSABLES DE LAS DIMENSIONES INDICADAS EN ESTE PLANO.
5. EN EL CUADRO DE REVISIONES REGISTRARÁ LA FECHA MÁS RECIENTE.

**PROHABIT ES RESPONSABLE DE LAS ESPECIFICACIONES Y DATOS INDICADOS EN ESTE PLANO. EL CONSTRUCTOR SERÁ EL RESPONSABLE DE LA INTERPRETACIÓN CORRECTA DE LOS PLANOS, ASÍ COMO DE LA CALIDAD Y CARACTERÍSTICAS DE LOS MATERIALES UTILIZADOS, TANTO POR EL PERSONAL, COMO POR LOS SUBCONTRATISTAS O DESTAJISTAS QUE INTERVIENGAN EN LA CONSTRUCCIÓN DE LA OBRA.**

**PROHABIT NO SERÁ RESPONSABLE POR COMO SE LLEVA A CABO LA EJECUCIÓN DE LOS TRABAJOS CONTENIDOS EN ESTE PLANO.**

**PROHABIT NO CONTARÁ CON UNA SUPERVISIÓN TÉCNICA, NI ARQUITECTÓNICA EN LA OBRA, POR LO QUE NO SERÁ RESPONSABLE DE LA CALIDAD DE LOS MATERIALES QUE SEAN UTILIZADOS, NI LA FORMA EN QUE SE CONSTRUYA EL CONTENIDO DEL PROYECTO.**

**// SIMBOLOGÍA ACABADOS Y PAVIMENTOS**

- ACB 1 // CONCRETO FLOTEADO**  
FIRME DE CONCRETO CON DENTELLÓN DE ESPESOR 10 cm, JUNTAS DE DILATACIÓN @ 2.4m, ACABADO FLOTEADO  
\*\*NOTA: EN RAMPA CONCRETO BAYADO
- ACB 2 // CONCRETO PULIDO**  
FIRME DE CONCRETO DE ESPESOR 10 cm, JUNTAS DE DILATACIÓN @ 2.4m, ACABADO PULIDO
- ACB 3 // ADOQUÍN TIPO A**  
ADOQUÍN PREFABRICADO FORMATO HEXAGONAL DE 7cm DE ESPESOR.  
MARCA: PREFABRICADO ROGUSA  
MODELO: OCM #124  
FORMATO: 34.6 x 40 cm  
COLOR: GRIS CLARO
- ACB 4 // ADOQUÍN TIPO B**  
ADOQUÍN PREFABRICADO FORMATO HEXAGONAL DE 7cm DE ESPESOR.  
MARCA: PREFABRICADO ROGUSA  
MODELO: OCM #126  
FORMATO: 34.6 x 40 cm  
COLOR: GRIS OSCURO
- ACB 5 // TARTÁN**  
ANDADOR DEPORTIVO CON ACABADO DE TARTÁN TIPO "STRUCTURAL SPRAY COAT" DE 13-15mm.  
MARCA: LIV SPORT O EQUIVALENTE
- ACB 6 // MULCH DE LLANTA TRITURADA**  
COLOCAR CAPA DE 5cm SOBRE GEOTEXTIL O ANTIRRAZ.  
MARCA: ECOMULCH  
FORMATO: CHIP  
COLOR: ROJO

- ACB 7 // DECK**  
DECK DE MADERA COMPUESTA COLOCADA SOBRE BASTIDOR DE ALUMINIO.  
MARCA: NEWTECHWOOD  
COLOR: TEAK  
\*VER BDV-CD-DE PARA DESPIECE
- ACB 8 // PIEDRA TIPO REYNOSA**  
COLOCAR CAPA DE 5cm SOBRE MALLA ANTIRRAZ.  
\*VER BDV-CD-DE

**PROYECTO:**  
**PARQUE BOSQUES DEL VALLE**

**CLIENTE:**  
MUNICIPIO DE SAN PEDRO GARZA GARCIA, N.L.

**ESPECIALIDAD & ETAPA:**  
DISEÑO DE PAISAJE  
DOCUMENTOS CONSTRUCTIVOS

**TÍTULO DE PLANO:**  
**ACABADOS ZONA 11**

**DIBUJO:**  
ARQ. CAROLINA HERNANDEZ

**REVISION:**  
ARQ. ANNA GUZMAN / SITIOS AP


**ARCHIVO:** BDV-CD-ACB.dwg

**CLAVE DE PLANO:**  
**BDV-CD-ACB-Z11**

**PLANO 1 DE 1**

**ESCALA:** 1:250

**N**

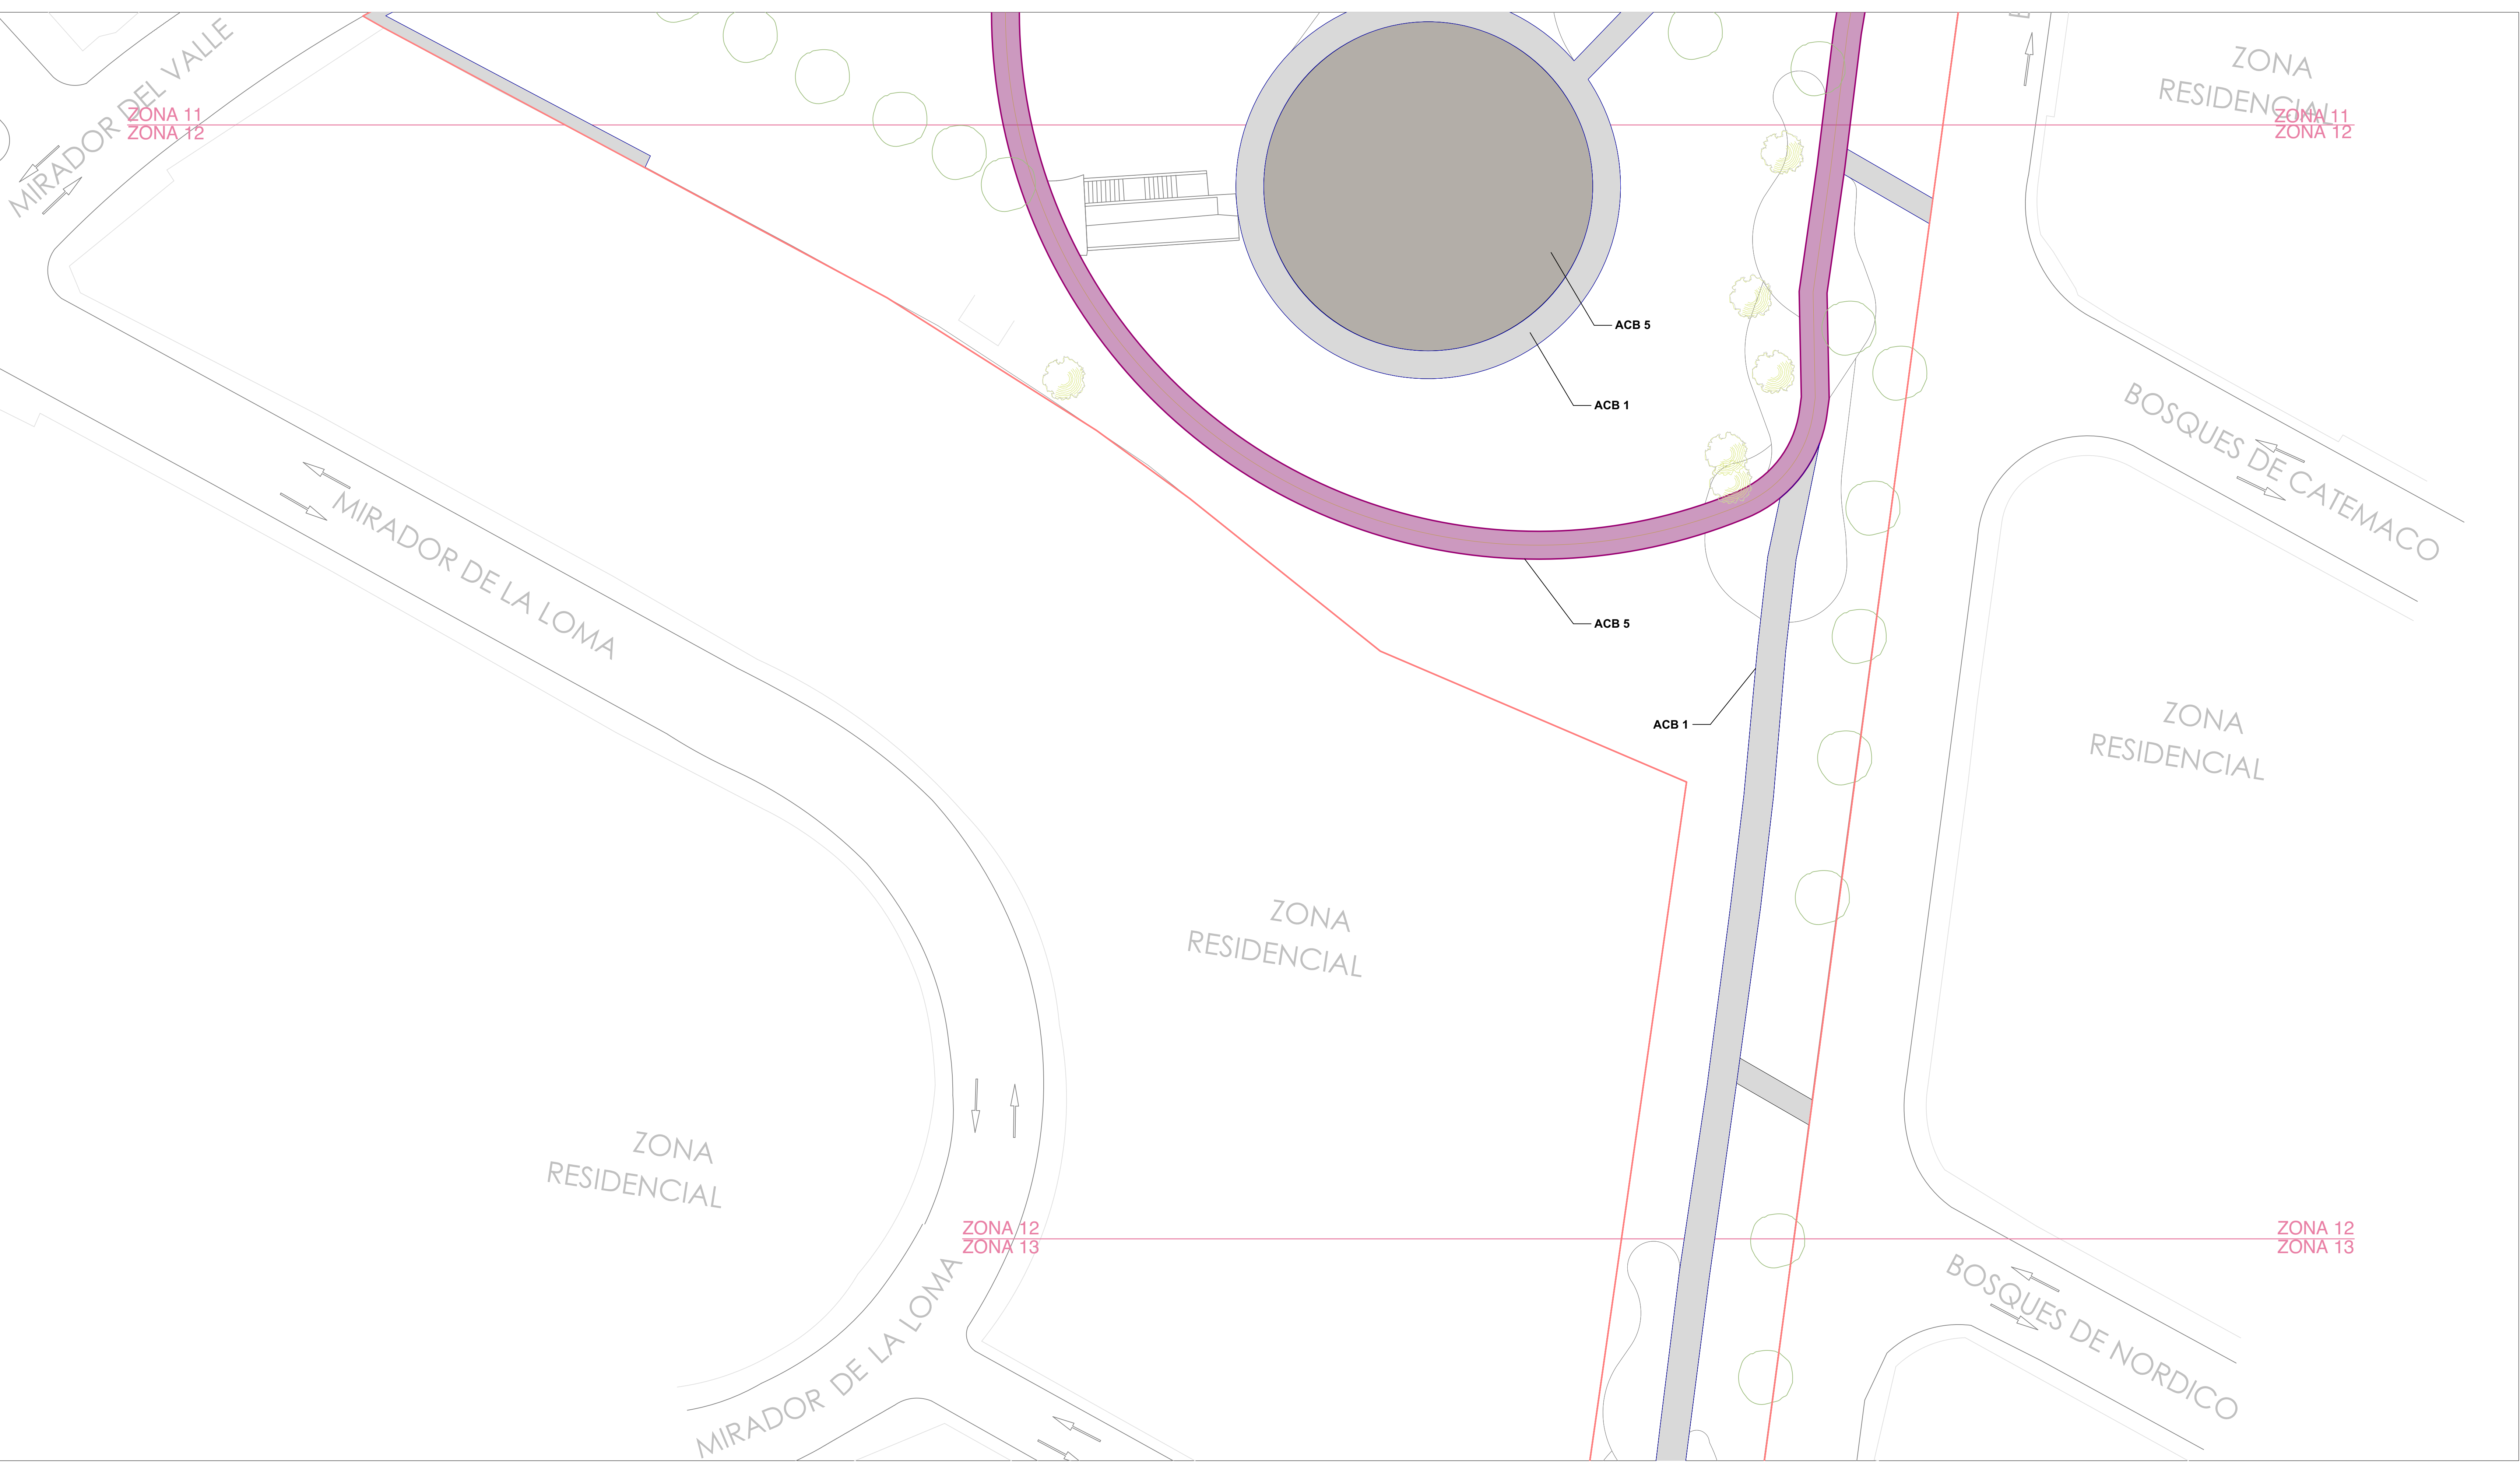

**NOTAS GENERALES:**  
LAS IDEAS Y DISEÑOS REUNIDOS EN ESTE PLANO, INDICADOS O REPRESENTADOS POR MEDIO DE ESTE DIBUJO SON PROPIEDAD DE PROHABIT NATURALEZA URBANA S.C. ÉSTOS FUERON CREADOS ÚNICAMENTE PARA USO PROPIO CON RELACIÓN AL PROYECTO. ESTOS PLANOS NO PODRÁN SER USADOS POR OTRAS PERSONAS O FIRMAS, A MENOS QUE SEA AUTORIZADO POR PROHABIT.

**PROHABIT EMITE EN SUS PROYECTOS UN DOCUMENTO DE ESPECIFICACIONES GENERALES, EL CUAL SE DEBERÁ CONSULTAR COMO COMPLEMENTO A LO REPRESENTADO EN CADA PLANO.**

1. LOS PLANOS ARQUITECTÓNICOS RIGEN SOBRE LOS PLANOS ESTRUCTURALES, DE INSTALACIONES, ETC.
2. LAS DIMENSIONES Y COTAS REFERIDAS EN ESTE PLANO RIGEN SOBRE EL DIBUJO.
3. LOS CONTRATISTAS DEBERÁN REVISAR Y SER RESPONSABLES DE LAS DIMENSIONES INDICADAS EN ESTE PLANO.
5. EN EL CUADRO DE REVISIONES REGISTRARÁ LA FECHA MÁS RECIENTE.

**PROHABIT ES RESPONSABLE DE LAS ESPECIFICACIONES Y DATOS INDICADOS EN ESTE PLANO. EL CONSTRUCTOR SERÁ EL RESPONSABLE DE LA INTERPRETACIÓN CORRECTA DE LOS PLANOS, ASÍ COMO DE LA CALIDAD Y CARACTERÍSTICAS DE LOS MATERIALES UTILIZADOS, TANTO POR EL PERSONAL, COMO POR LOS SUBCONTRATISTAS O DESTAJISTAS QUE INTERVIENGAN EN LA CONSTRUCCIÓN DE LA OBRA.**

**PROHABIT NO SERÁ RESPONSABLE POR COMO SE LLEVA A CABO LA EJECUCIÓN DE LOS TRABAJOS CONTENIDOS EN ESTE PLANO.**

**PROHABIT NO CONTARÁ CON UNA SUPERVISIÓN TÉCNICA, NI ARQUITECTÓNICA EN LA OBRA, POR LO QUE NO SERÁ RESPONSABLE DE LA CALIDAD DE LOS MATERIALES QUE SEAN UTILIZADOS, NI LA FORMA EN QUE SE CONSTRUYA EL CONTENIDO DEL PROYECTO.**

**// SIMBOLOGÍA  
ACABADOS Y PAVIMENTOS**

**ACB 1 // CONCRETO FLOTEADO**  
FIRME DE CONCRETO CON DENTELLÓN DE ESPESOR 10 cm, JUNTAS DE DILATACIÓN @ 2.4m, ACABADO FLOTEADO  
\*\*NOTA: EN RAMPA CONCRETO BAYADO

**ACB 2 // CONCRETO PULIDO**  
FIRME DE CONCRETO DE ESPESOR 10 cm, JUNTAS DE DILATACIÓN @ 2.4m, ACABADO PULIDO

**ACB 3 // ADOQUÍN TIPO A**  
ADOQUÍN PREFABRICADO FORMATO HEXAGONAL DE 7cm DE ESPESOR.  
MARCA: PREFABRICADO ROGUSA  
MODELO: OCM #124  
FORMATO: 34.6 x 40 cm  
COLOR: GRIS CLARO

**ACB 4 // ADOQUÍN TIPO B**  
ADOQUÍN PREFABRICADO FORMATO HEXAGONAL DE 7cm DE ESPESOR.  
MARCA: PREFABRICADO ROGUSA  
MODELO: OCM #126  
FORMATO: 34.6 x 40 cm  
COLOR: GRIS OSCURO

**ACB 5 // TARTÁN**  
ANDADOR DEPORTIVO CON ACABADO DE TARTÁN TIPO "STRUCTURAL SPRAY COAT" DE 13-15mm.  
MARCA: LIV SPORT O EQUIVALENTE

**ACB 6 // MULCH DE LLANTA TRITURADA**  
COLOCAR CAPA DE 5cm SOBRE GEOTEXTIL O ANTIRRAZ.  
MARCA: ECOMULCH  
FORMATO: CHIP  
COLOR: ROJO

**ACB 7 // DECK**  
DECK DE MADERA COMPUESTA COLOCADA SOBRE BASTIDOR DE ALUMINIO.  
MARCA: NEWTECHWOOD  
COLOR: TEAK  
\*VER BDV-CD-DE PARA DESPIECE

**ACB 8 // PIEDRA TIPO REYNOSA**  
COLOCAR CAPA DE 5cm SOBRE MALLA ANTIRRAZ.  
\*VER BDV-CD-DE

**PROYECTO:**  
**PARQUE BOSQUES DEL VALLE**

**CLIENTE:**  
MUNICIPIO DE SAN PEDRO GARZA GARCIA, N.L.

**ESPECIALIDAD & ETAPA:**  
DISEÑO DE PAISAJE  
DOCUMENTOS CONSTRUCTIVOS

**TÍTULO DE PLANO:**  
**ACABADOS ZONA 12**

**DIBUJO:**  
ARQ. CAROLINA HERNANDEZ

**REVISION:**  
ARQ. ANNA GUZMAN / SITIOS AP


**ARCHIVO:** BDV-CD-ACB.dwg

**CLAVE DE PLANO:**  
**BDV-CD-ACB-Z12**

**PLANO 1 DE 1**

**ESCALA:** 1:250

**N**

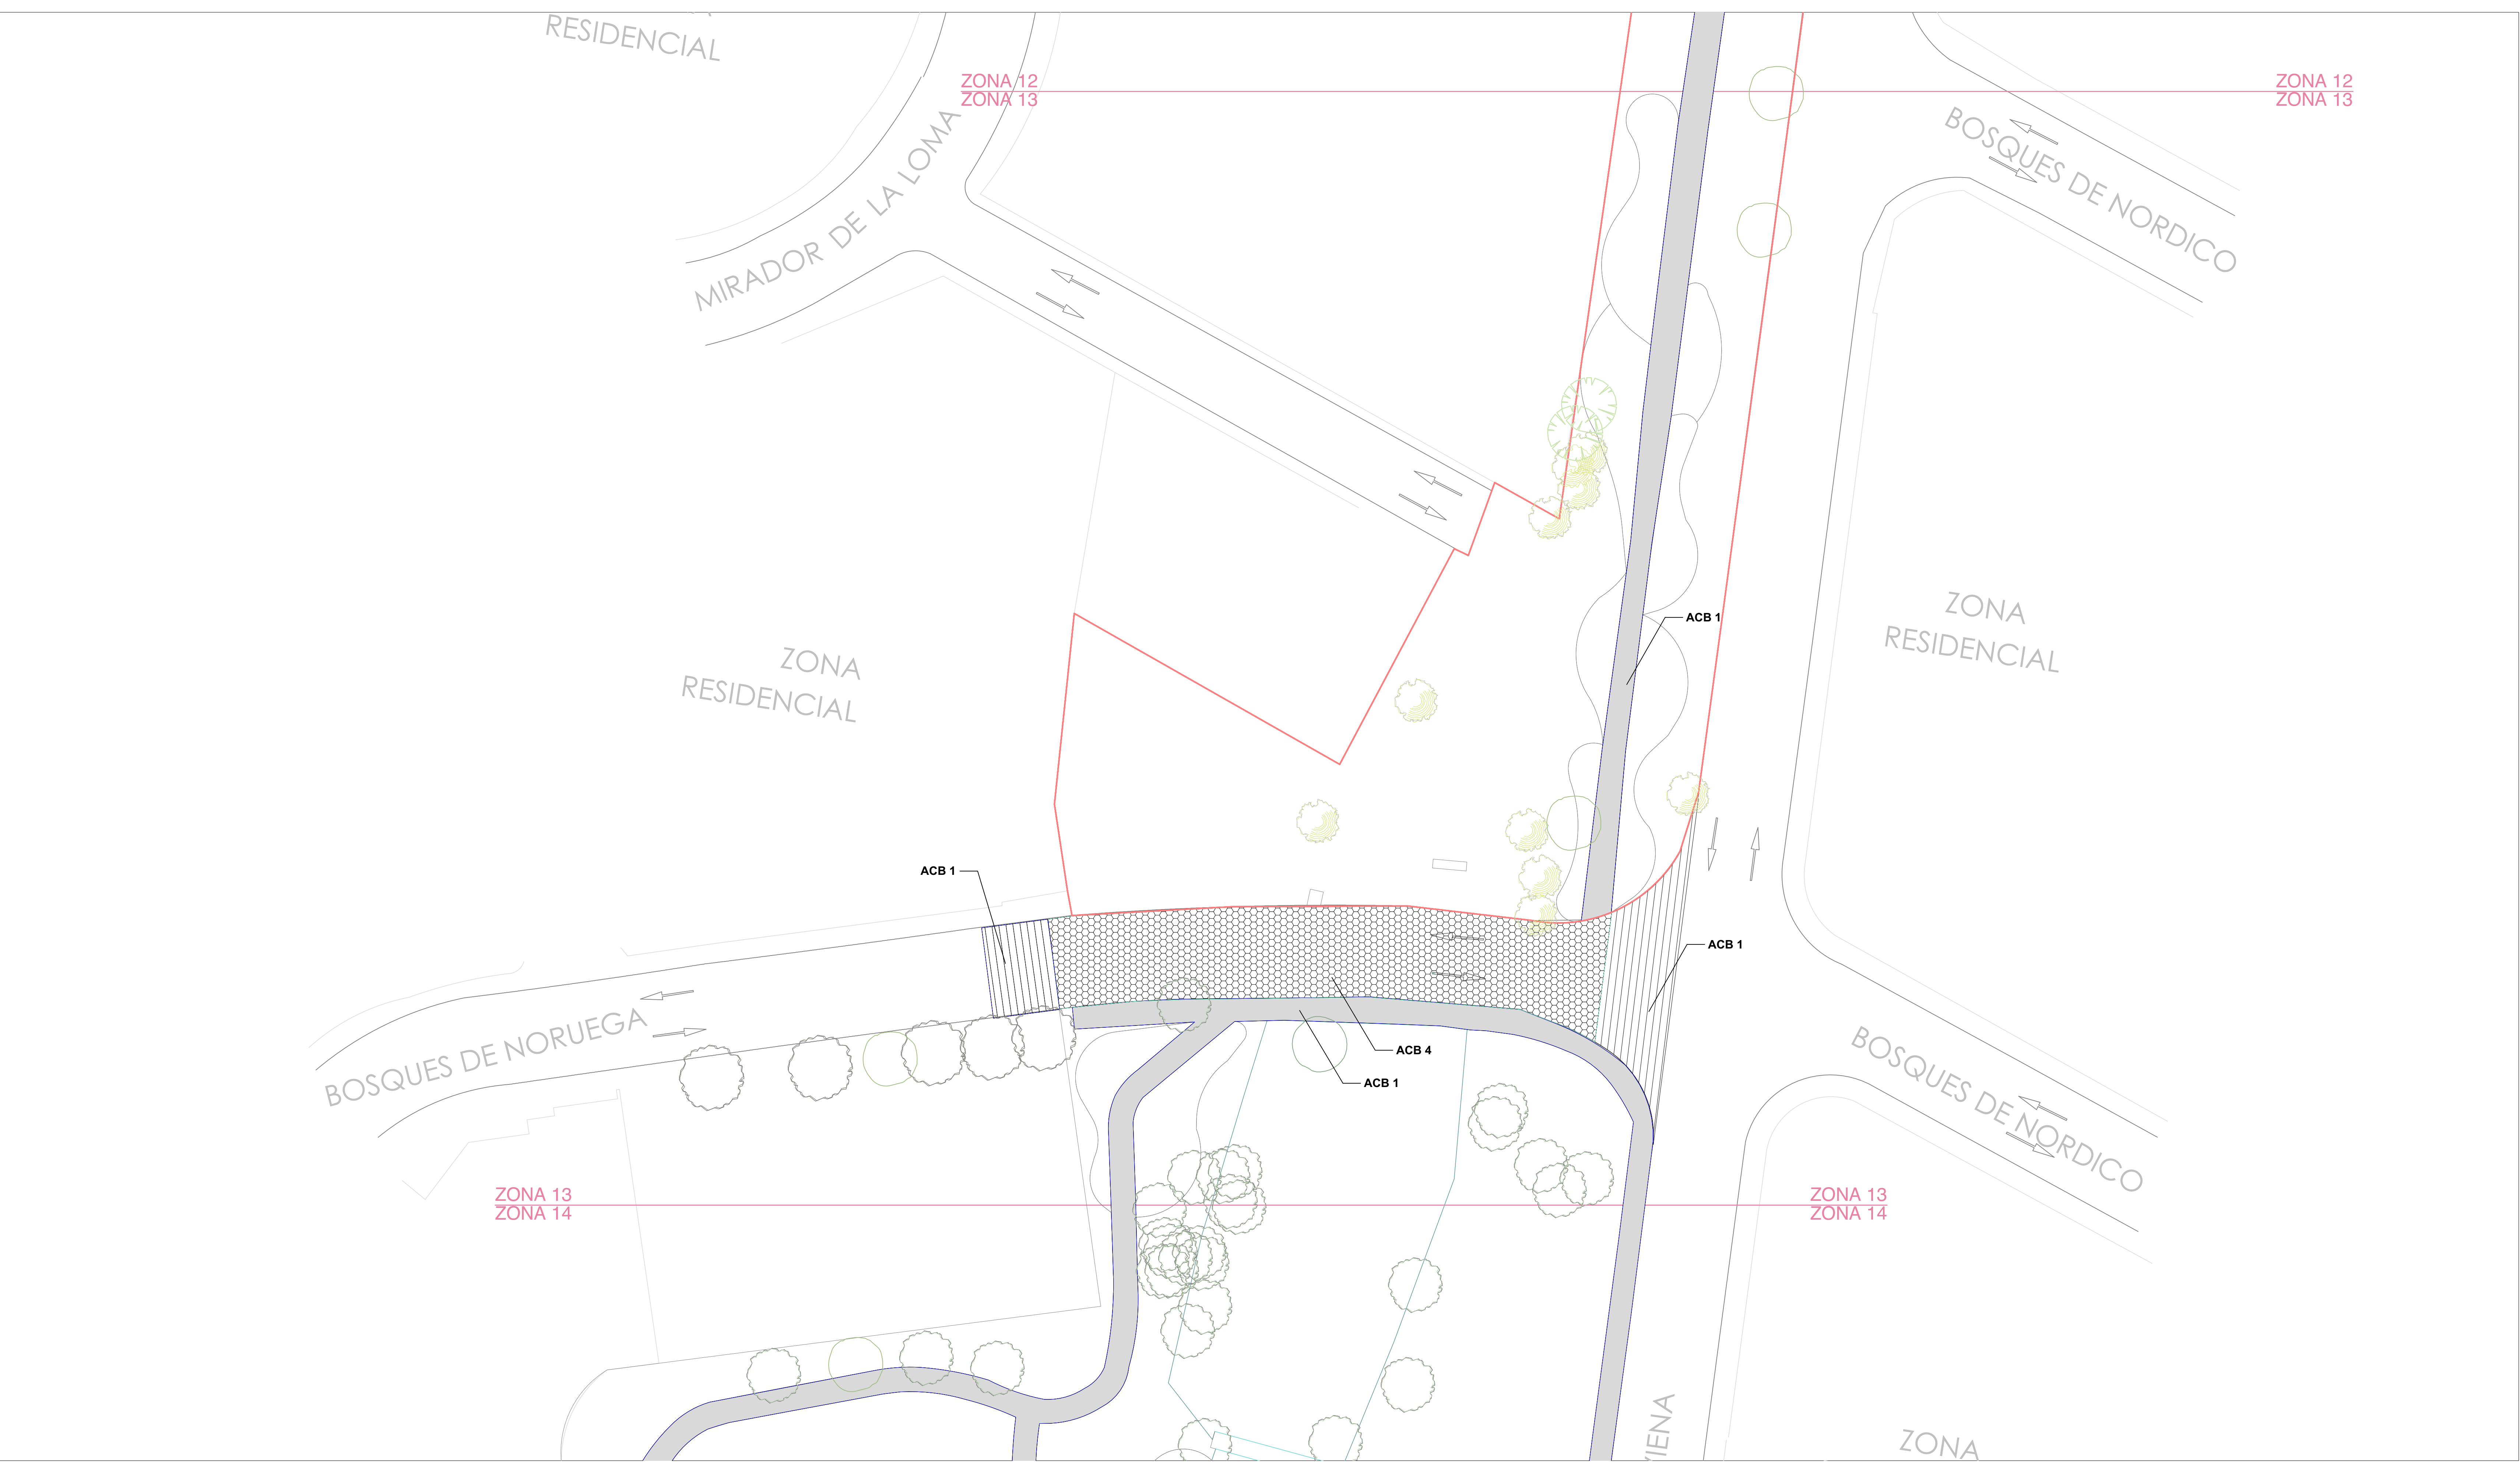

ZONA RESIDENCIAL

ZONA 13  
ZONA 14

ZONA 13  
ZONA 14

ZONA RESIDENCIAL

BOSQUES DE VIENA

BOSQUES DEL HIMALAYA

ZONA RESIDENCIAL

ACB 1

ACB 1

ACB 1

ACB 1

ZONA 14  
ZONA 15

ZONA 14  
ZONA 15

NORDICO

**prohabit**  
NATURALEZA URBANA

JOSÉ MA. MORELOS 101 PTE.  
LOMAS DE TAMPIQUITO 66230  
SAN PEDRO GARZA GARCÍA, N.L.  
TEL. (81) 8303-6209  
(81) 8303-6210  
www.prohabit.mx

ARQ. DIEGO GONZÁLEZ ALANÍS / MLA

**NOTAS GENERALES:**  
LAS IDEAS Y DISEÑOS REUNIDOS EN ESTE PLANO, INDICADOS O REPRESENTADOS POR MEDIO DE ESTE DIBUJO SON PROPIEDAD DE PROHABIT NATURALEZA URBANA S.C. ÉSTOS FUERON CREADOS ÚNICAMENTE PARA USO PROPIO CON RELACIÓN AL PROYECTO. ESTOS PLANOS NO PODRÁN SER USADOS POR OTRAS PERSONAS O FIRMAS, A MENOS QUE SEA AUTORIZADO POR PROHABIT.

**PROHABIT EMITE EN SUS PROYECTOS UN DOCUMENTO DE ESPECIFICACIONES GENERALES, EL CUAL SE DEBERÁ CONSULTAR COMO COMPLEMENTO A LO REPRESENTADO EN CADA PLANO.**

1. LOS PLANOS ARQUITECTÓNICOS RIGEN SOBRE LOS PLANOS ESTRUCTURALES, DE INSTALACIONES, ETC.
2. LAS DIMENSIONES Y COTAS REFERIDAS EN ESTE PLANO RIGEN SOBRE EL DIBUJO.
3. LOS CONTRATISTAS DEBERÁN REVISAR Y SER RESPONSABLES DE LAS DIMENSIONES INDICADAS EN ESTE PLANO.
5. EN EL CUADRO DE REVISIONES REGISTRARÁ LA FECHA MÁS RECIENTE.

**PROHABIT ES RESPONSABLE DE LAS ESPECIFICACIONES Y DATOS INDICADOS EN ESTE PLANO. EL CONSTRUCTOR SERÁ EL RESPONSABLE DE LA INTERPRETACIÓN CORRECTA DE LOS PLANOS, ASÍ COMO DE LA CALIDAD Y CARACTERÍSTICAS DE LOS MATERIALES UTILIZADOS, TANTO POR EL PERSONAL, COMO POR LOS SUBCONTRATISTAS O DESTAJISTAS QUE INTERVIENGAN EN LA CONSTRUCCIÓN DE LA OBRA.**

**PROHABIT NO SERÁ RESPONSABLE POR COMO SE LLEVA A CABO LA EJECUCIÓN DE LOS TRABAJOS CONTENIDOS EN ESTE PLANO.**

**PROHABIT NO CONTARÁ CON UNA SUPERVISIÓN TÉCNICA, NI ARQUITECTÓNICA EN LA OBRA, POR LO QUE NO SERÁ RESPONSABLE DE LA CALIDAD DE LOS MATERIALES QUE SEAN UTILIZADOS, NI LA FORMA EN QUE SE CONSTRUYA EL CONTENIDO DEL PROYECTO.**

**// SIMBOLOGÍA  
ACABADOS Y PAVIMENTOS**

- ACB 1 // CONCRETO FLOTEADO**  
FIRME DE CONCRETO CON DENTELLÓN DE ESPESOR 10 cm, JUNTAS DE DILATACIÓN @ 2.4m, ACABADO FLOTEADO  
\*\*NOTA: EN RAMPA CONCRETO BAYADO
- ACB 2 // CONCRETO PULIDO**  
FIRME DE CONCRETO DE ESPESOR 10 cm, JUNTAS DE DILATACIÓN @ 2.4m, ACABADO PULIDO
- ACB 3 // ADOQUÍN TIPO A**  
ADOQUÍN PREFABRICADO FORMATO HEXAGONAL DE 7cm DE ESPESOR.  
MARCA: PREFABRICADO ROGUSA  
MODELO: OCM #124  
FORMATO: 34.6 x 40 cm  
COLOR: GRIS CLARO

- ACB 4 // ADOQUÍN TIPO B**  
ADOQUÍN PREFABRICADO FORMATO HEXAGONAL DE 7cm DE ESPESOR.  
MARCA: PREFABRICADO ROGUSA  
MODELO: OCM #126  
FORMATO: 34.6 x 40 cm  
COLOR: GRIS OSCURO
- ACB 5 // TARTÁN**  
ANDADOR DEPORTIVO CON ACABADO DE TARTÁN TIPO "STRUCTURAL SPRAY COAT" DE 13-15mm.  
MARCA: LIV SPORT O EQUIVALENTE
- ACB 6 // MULCH DE LLANTA TRITURADA**  
COLOCAR CAPA DE 5cm SOBRE GEOTEXTIL O ANTIRRAZ.  
MARCA: ECOMULCH  
FORMATO: CHIP  
COLOR: ROJO

- ACB 7 // DECK**  
DECK DE MADERA COMPUESTA COLOCADA SOBRE BASTIDOR DE ALUMINIO.  
MARCA: NEWTECHWOOD  
COLOR: TEAK  
\*VER BDV-CD-DE PARA DESPIECE
- ACB 8 // PIEDRA TIPO REYNOSA**  
COLOCAR CAPA DE 5cm SOBRE MALLA ANTIRRAZ.  
\*VER BDV-CD-DE

**PROYECTO:**  
**PARQUE BOSQUES DEL VALLE**

**CLIENTE:**  
MUNICIPIO DE SAN PEDRO GARZA GARCIA, N.L.

**ESPECIALIDAD & ETAPA:**  
DISEÑO DE PAISAJE  
DOCUMENTOS CONSTRUCTIVOS

**TÍTULO DE PLANO:**  
**ACABADOS ZONA 14**

**DIBUJO:**  
ARQ. CAROLINA HERNANDEZ


**REVISION:**  
ARQ. ANNA GUZMAN / SITIOS AP


**ARCHIVO:** BDV-CD-ACB.dwg

**CLAVE DE PLANO:**  
**BDV-CD-ACB-Z14**

**PLANO 1 DE 1**

**ESCALA:** 1:250

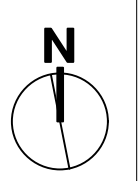

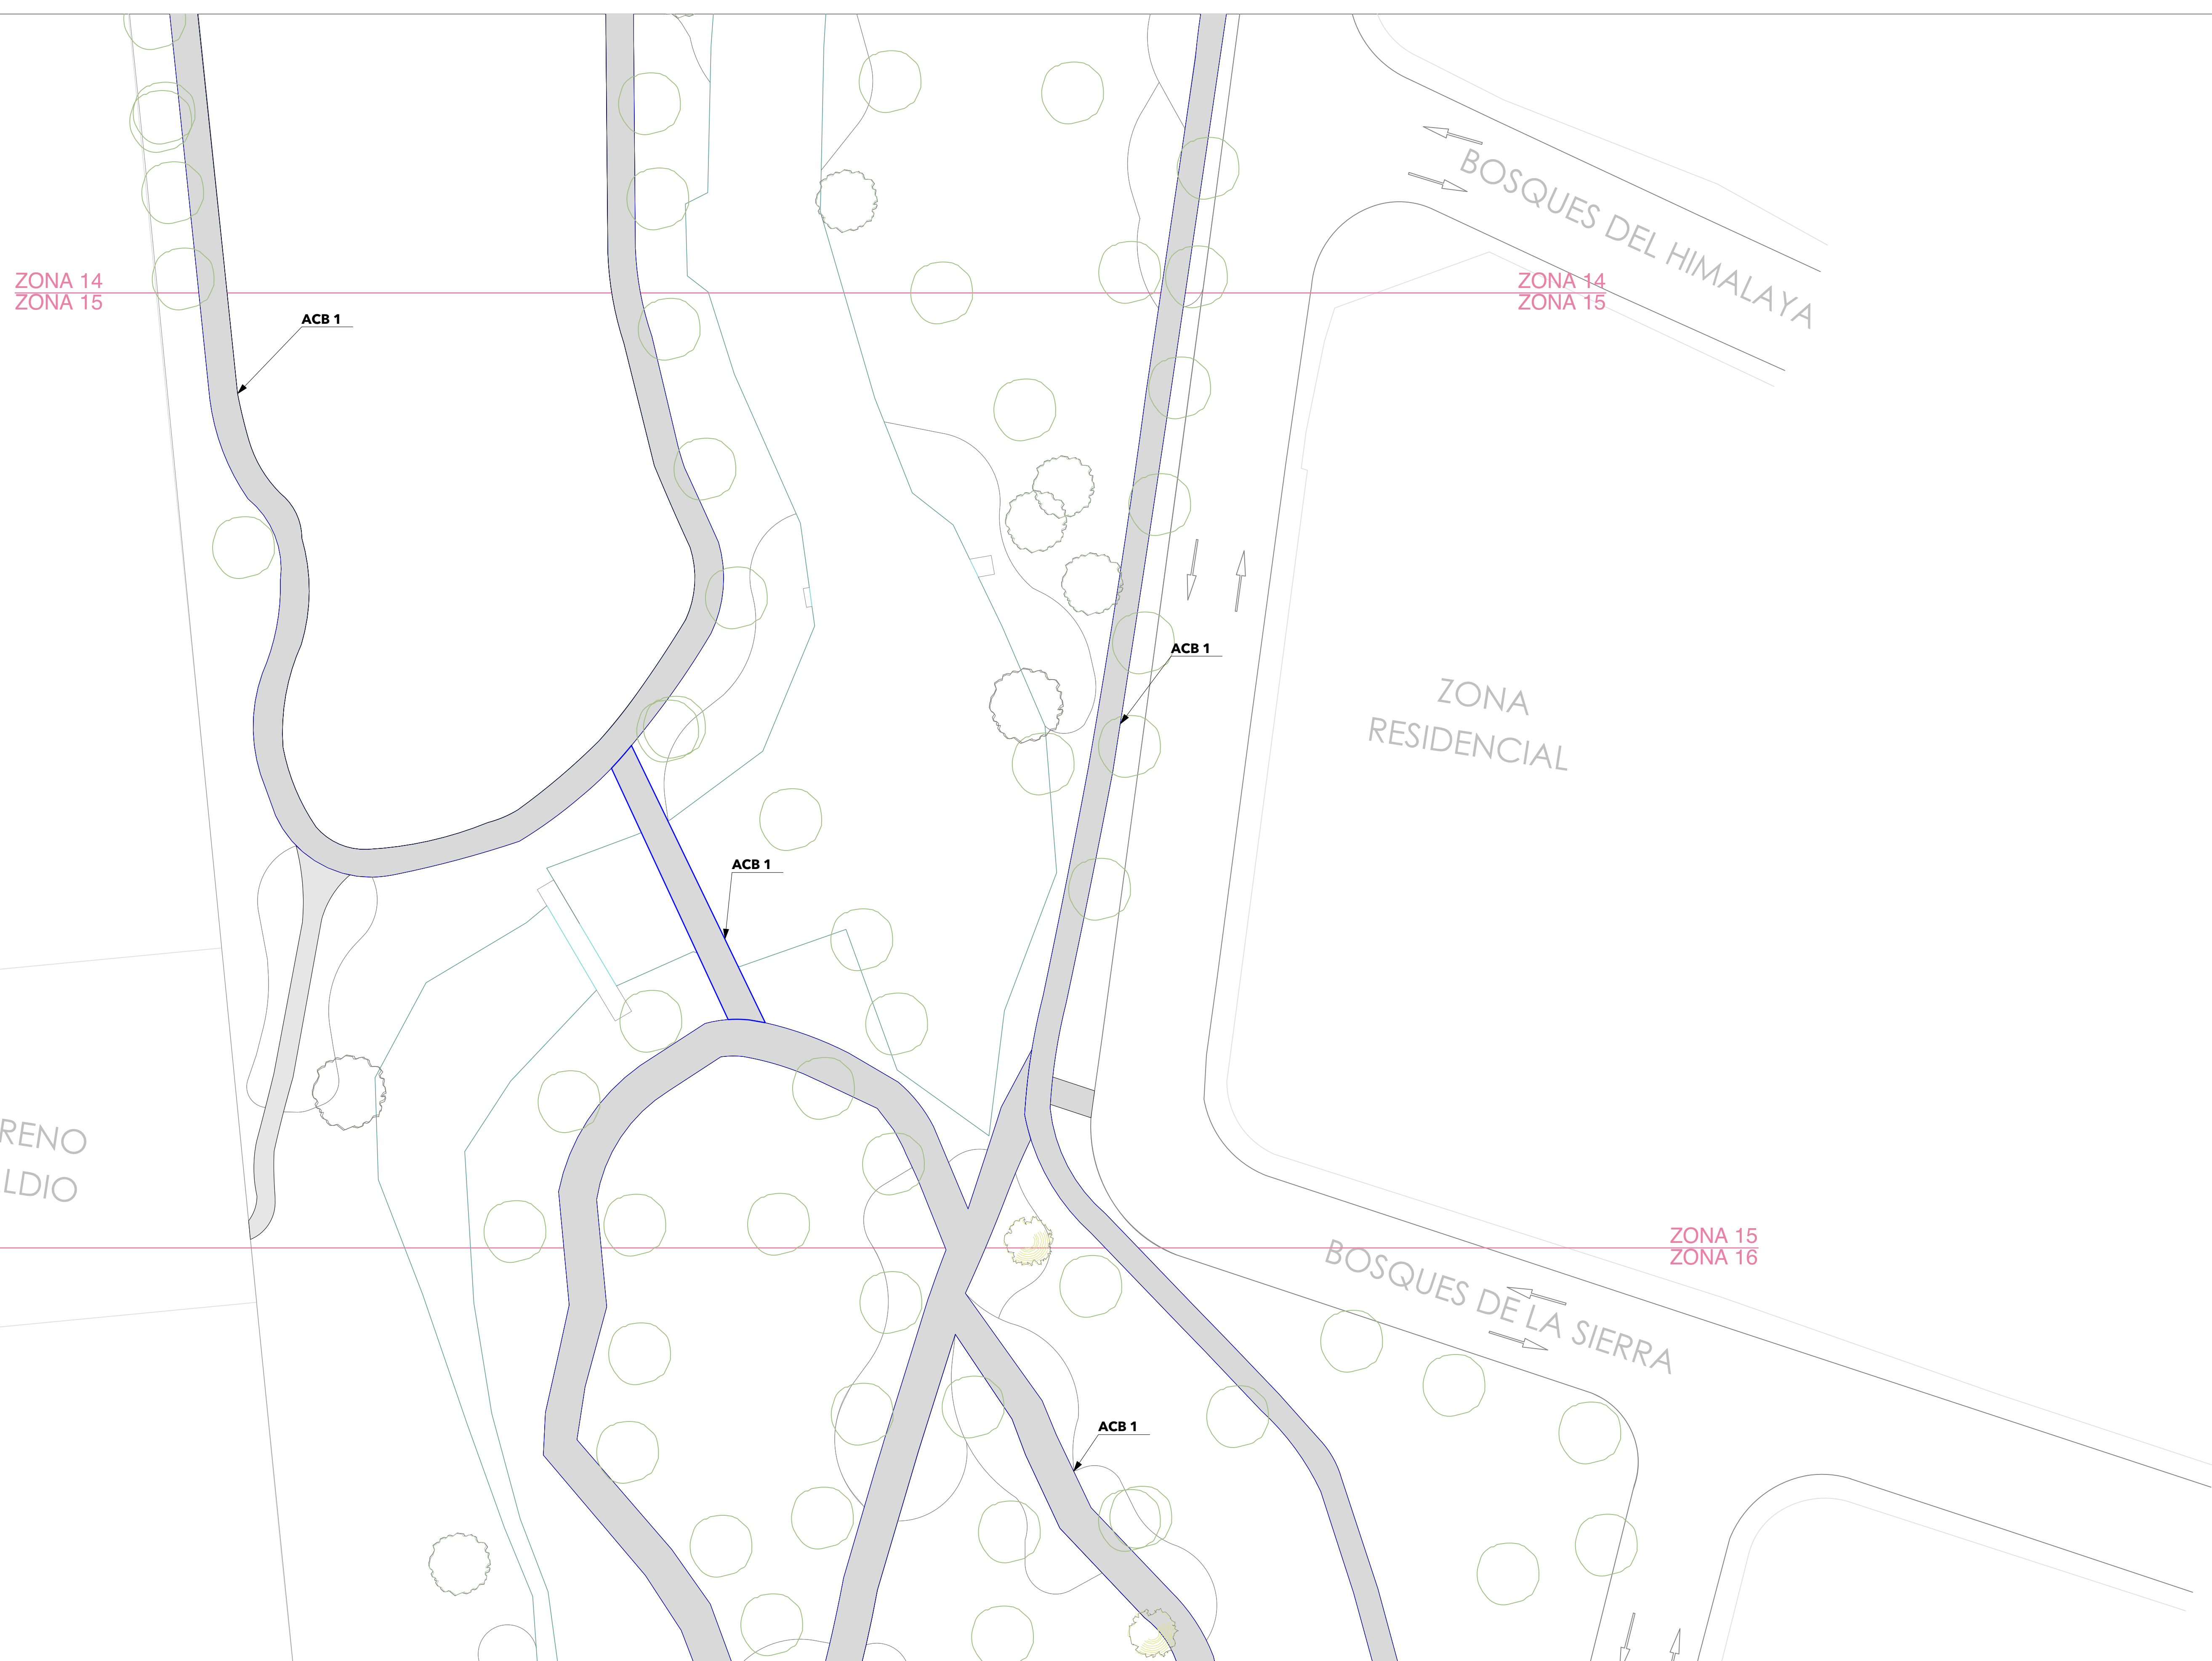

ZONA 14  
ZONA 15

ZONA 14  
ZONA 15

ZONA 15  
ZONA 16

ZONA 15  
ZONA 16

TERRENO  
BALDIO

BOSQUES DE LA SIERRA

ZONA  
RESIDENCIAL

BOSQUES DEL HIMALAYA

ACB 1

ACB 1

ACB 1

ACB 1

**NOTAS GENERALES:**  
LAS IDEAS Y DISEÑOS REUNIDOS EN ESTE PLANO, INDICADOS O REPRESENTADOS POR MEDIO DE ESTE DIBUJO SON PROPIEDAD DE PROHABITAT NATURALEZA URBANA S.C. ÉSTOS FUERON CREADOS ÚNICAMENTE PARA USO PROPIO CON RELACIÓN AL PROYECTO. ESTOS PLANOS NO PODRÁN SER USADOS POR OTRAS PERSONAS O FIRMAS, A MENOS QUE SEA AUTORIZADO POR PROHABITAT.

**PROHABITAT EMITE EN SUS PROYECTOS UN DOCUMENTO DE ESPECIFICACIONES GENERALES, EL CUAL SE DEBERÁ CONSULTAR COMO COMPLEMENTO A LO REPRESENTADO EN CADA PLANO.**

1. LOS PLANOS ARQUITECTÓNICOS RIGEN SOBRE LOS PLANOS ESTRUCTURALES, DE INSTALACIONES, ETC.  
2. LAS DIMENSIONES Y COTAS REFERIDAS EN ESTE PLANO RIGEN SOBRE EL DIBUJO.  
3. LOS CONTRATISTAS DEBERÁN REVISAR Y SER RESPONSABLES DE LAS DIMENSIONES INDICADAS EN ESTE PLANO.  
5. EN EL CUADRO DE REVISIONES REGISTRARÁ LA FECHA MÁS RECIENTE.

**PROHABITAT ES RESPONSABLE DE LAS ESPECIFICACIONES Y DATOS INDICADOS EN ESTE PLANO. EL CONSTRUCTOR SERÁ EL RESPONSABLE DE LA INTERPRETACIÓN CORRECTA DE LOS PLANOS, ASÍ COMO DE LA CALIDAD Y CARACTERÍSTICAS DE LOS MATERIALES UTILIZADOS, TANTO POR EL PERSONAL, COMO POR LOS SUBCONTRATISTAS O DESTAJISTAS QUE INTERVIENGAN EN LA CONSTRUCCIÓN DE LA OBRA.**

**PROHABITAT NO SERÁ RESPONSABLE POR COMO SE LLEVA A CABO LA EJECUCIÓN DE LOS TRABAJOS CONTENIDOS EN ESTE PLANO.**

**PROHABITAT NO CONTARÁ CON UNA SUPERVISIÓN TÉCNICA, NI ARQUITECTÓNICA EN LA OBRA, POR LO QUE NO SERÁ RESPONSABLE DE LA CALIDAD DE LOS MATERIALES QUE SEAN UTILIZADOS, NI LA FORMA EN QUE SE CONSTRUYA EL CONTENIDO DEL PROYECTO.**

**// SIMBOLOGÍA  
ACABADOS Y PAVIMENTOS**

**ACB 1 // CONCRETO FLOTEADO**  
FIRME DE CONCRETO CON DENTELLÓN DE ESPESOR 10 cm, JUNTAS DE DILATACIÓN @ 2.4m, ACABADO FLOTEADO  
\*\*NOTA: EN RAMPA CONCRETO BAYADO

**ACB 2 // CONCRETO PULIDO**  
FIRME DE CONCRETO DE ESPESOR 10 cm, JUNTAS DE DILATACIÓN @ 2.4m, ACABADO PULIDO

**ACB 3 // ADOQUÍN TIPO A**  
ADOQUÍN PREFABRICADO FORMATO HEXAGONAL DE 7cm DE ESPESOR.  
MARCA: PREFABRICADO ROGUSA  
MODELO: OCM #124  
FORMATO: 34.6 x 40 cm  
COLOR: GRIS CLARO

**ACB 4 // ADOQUÍN TIPO B**  
ADOQUÍN PREFABRICADO FORMATO HEXAGONAL DE 7cm DE ESPESOR.  
MARCA: PREFABRICADO ROGUSA  
MODELO: OCM #126  
FORMATO: 34.6 x 40 cm  
COLOR: GRIS OSCURO

**ACB 5 // TARTÁN**  
ANDADOR DEPORTIVO CON ACABADO DE TARTÁN TIPO "STRUCTURAL SPRAY COAT" DE 13-15mm.  
MARCA: LIV SPORT O EQUIVALENTE

**ACB 6 // MULCH DE LLANTA TRITURADA**  
COLOCAR CAPA DE 5cm SOBRE GEOTEXTIL O ANTIRRAZ.  
MARCA: ECOMULCH  
FORMATO: CHIP  
COLOR: ROJO

**ACB 7 // DECK**  
DECK DE MADERA COMPUESTA COLOCADA SOBRE BASTIDOR DE ALUMINIO.  
MARCA: NEWTECHWOOD  
COLOR: TEAK  
\*\*VER BDV-CD-DE PARA DESPIECE

**ACB 8 // PIEDRA TIPO REYNOSA**  
COLOCAR CAPA DE 5cm SOBRE MALLA ANTIRRAZ.  
\*VER BDV-CD-DE

**PROYECTO:**  
**PARQUE BOSQUES DEL VALLE**

**CLIENTE:**  
MUNICIPIO DE SAN PEDRO GARZA GARCIA, N.L.

**ESPECIALIDAD & ETAPA:**  
DISEÑO DE PAISAJE DOCUMENTOS CONSTRUCTIVOS

**TÍTULO DE PLANO:**  
**ACABADOS ZONA 15**

**DIBUJO:**  
ARQ. CAROLINA HERNANDEZ

**REVISION:**  
ARQ. ANNA GUZMAN / SITIOS AP

**ARCHIVO:** BDV-CD-ACB.dwg

**CLAVE DE PLANO:**  
**BDV-CD-ACB-Z15**

**PLANO 1 DE 1**

**ESCALA:** 1:250

**N**



JOSÉ MA. MORELOS 101 PTE.  
LOMAS DE TAMPIQUITO 66230  
SAN PEDRO GARZA GARCÍA, N.L.  
TEL. (81) 8303-6209  
(81) 8303-6210  
www.prohabitát.mx

ARQ. DIEGO GONZÁLEZ ALANÍS / MLA

TERRENO  
BALDIO

ZONA 15  
ZONA 16

ZONA 15  
ZONA 16

BOSQUES DE LA SIERRA

ZONA  
RESIDENCIAL

ZONA  
RESIDENCIAL


ZONA 16  
ZONA 17

ZONA 16  
ZONA 17

BOSQUES DE LA SIERRA

TERRENO  
BALDIO

JE NEGRO

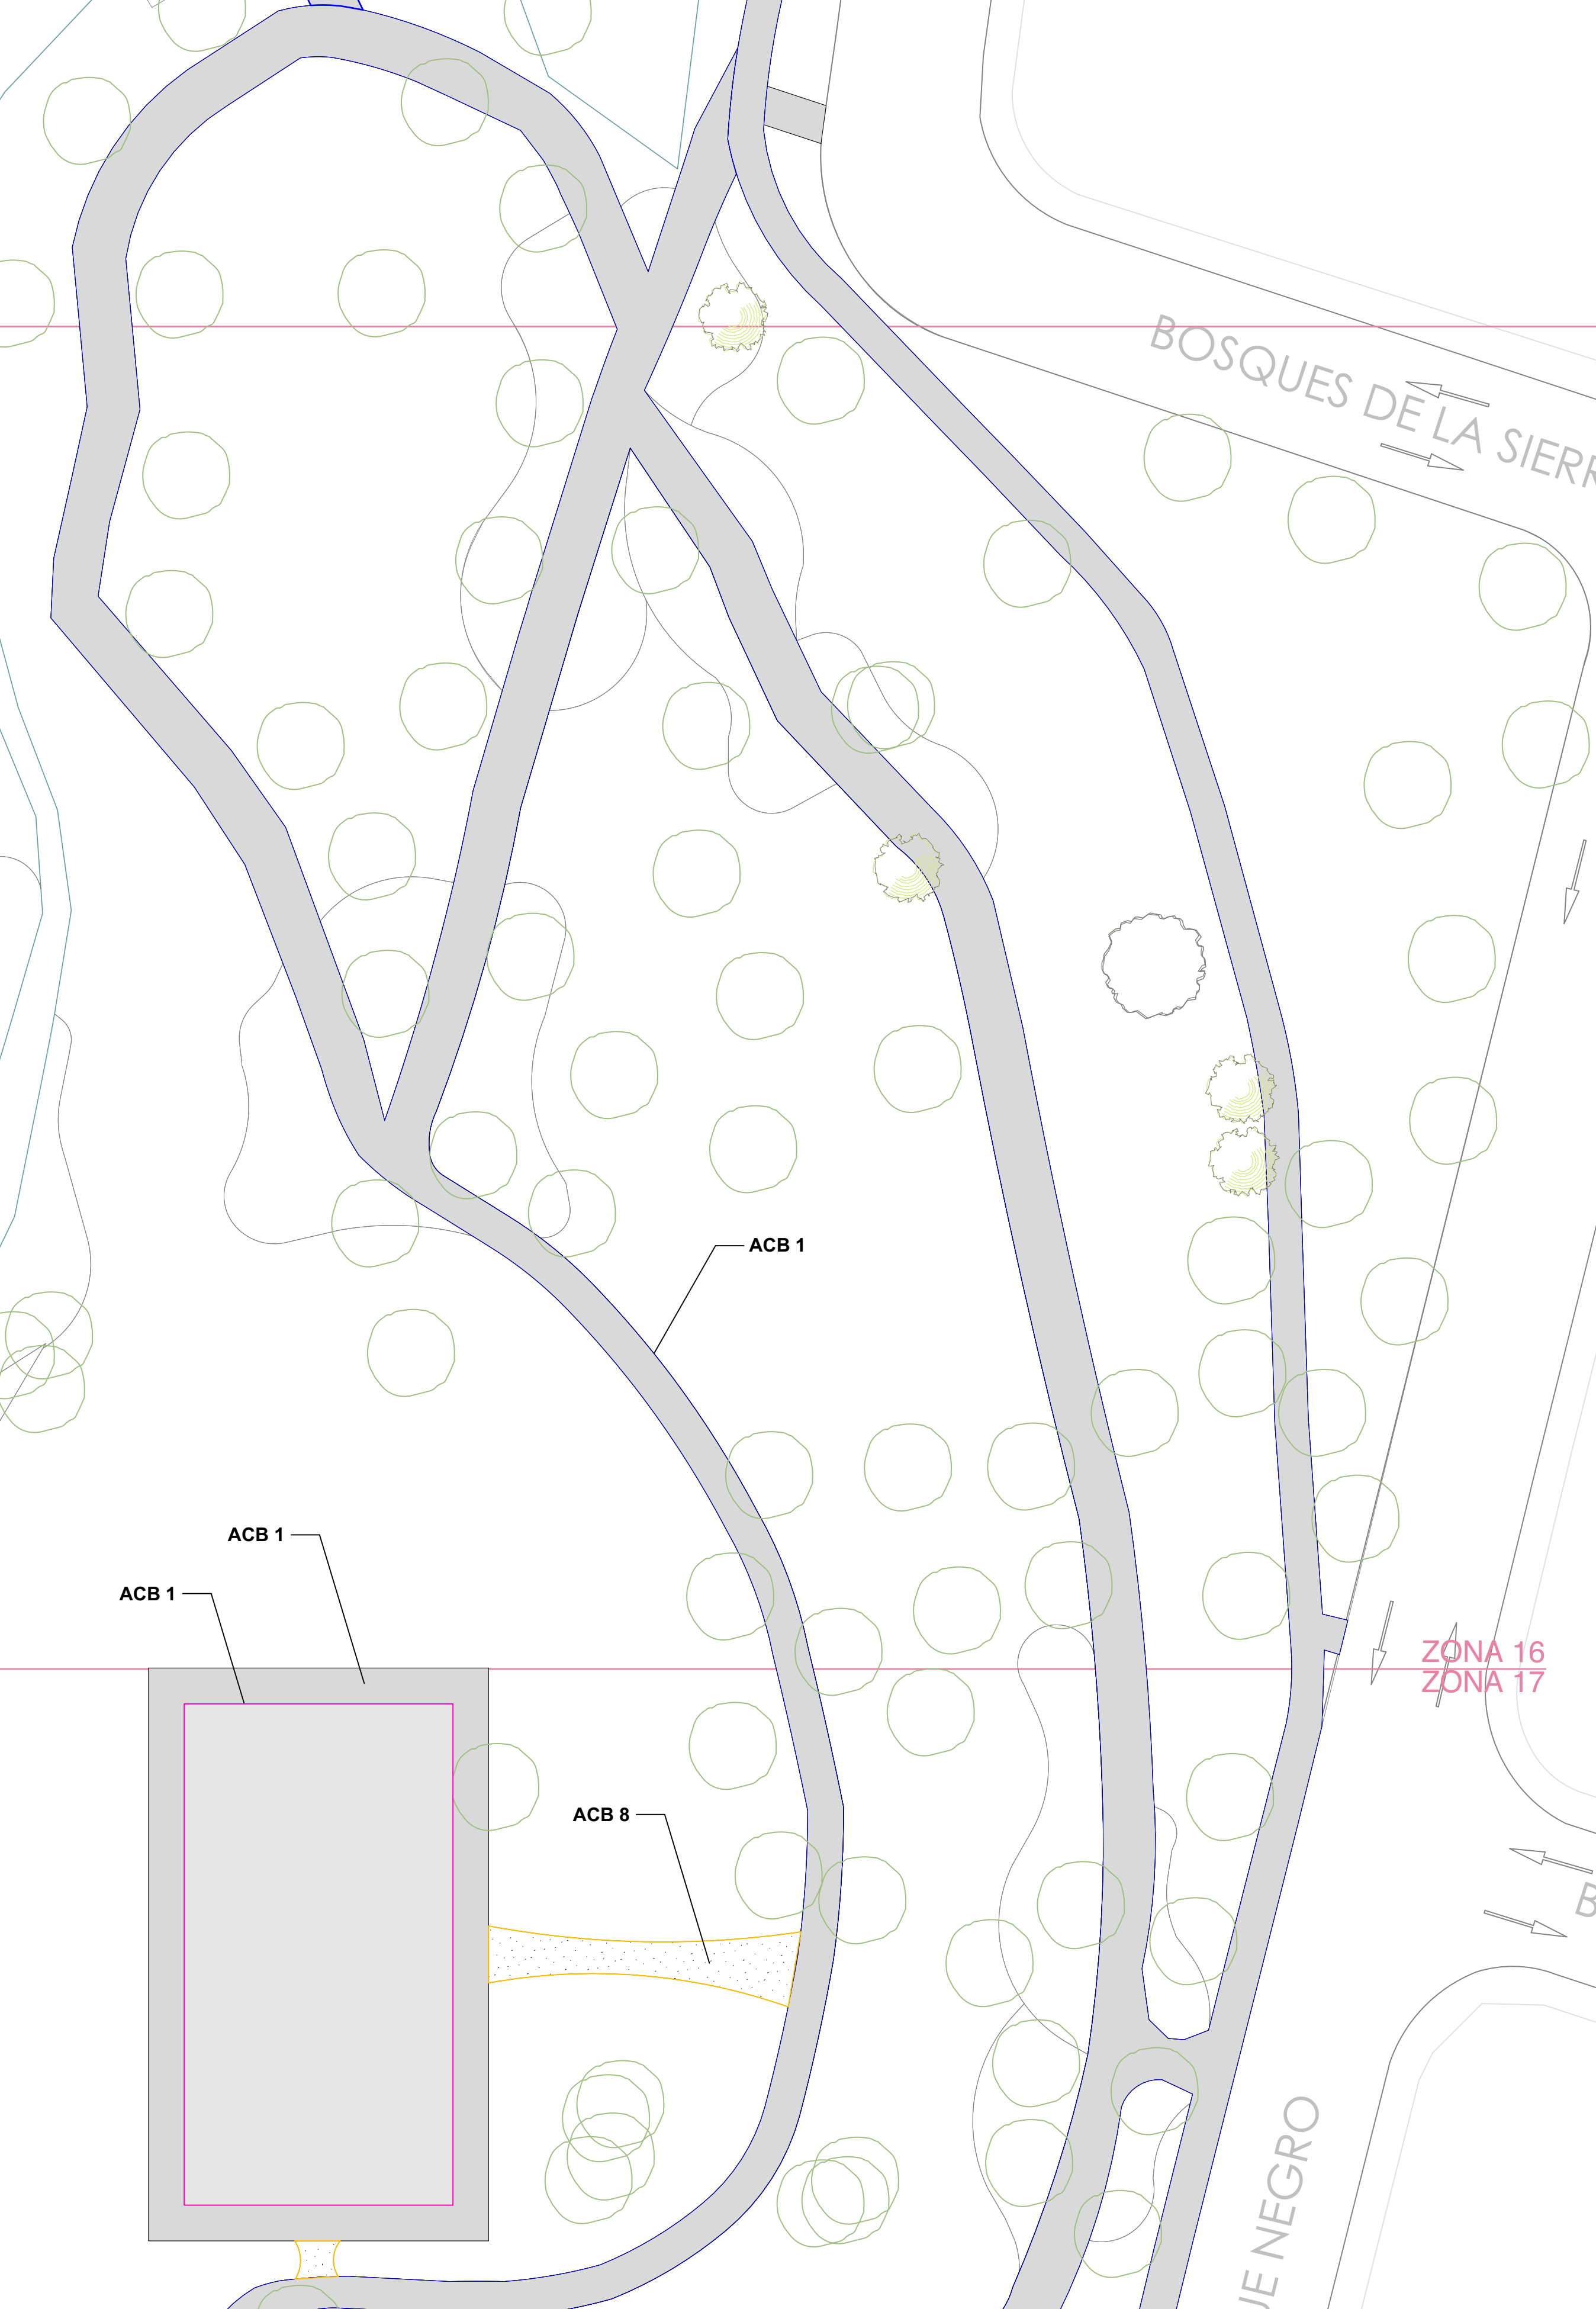

ACB 1

ACB 1

ACB 1

ACB 8

**NOTAS GENERALES:**  
LAS IDEAS Y DISEÑOS REUNIDOS EN ESTE PLANO, INDICADOS O REPRESENTADOS POR MEDIO DE ESTE DIBUJO SON PROPIEDAD DE PROHABITAT NATURALEZA URBANA S.C. ÉSTOS FUERON CREADOS ÚNICAMENTE PARA USO PROPIO CON RELACIÓN AL PROYECTO. ESTOS PLANOS NO PODRÁN SER USADOS POR OTRAS PERSONAS O FIRMAS, A MENOS QUE SEA AUTORIZADO POR PROHABITAT.

**PROHABITAT EMITE EN SUS PROYECTOS UN DOCUMENTO DE ESPECIFICACIONES GENERALES, EL CUAL SE DEBERÁ CONSULTAR COMO COMPLEMENTO A LO REPRESENTADO EN CADA PLANO.**

1. LOS PLANOS ARQUITECTÓNICOS RIGEN SOBRE LOS PLANOS ESTRUCTURALES, DE INSTALACIONES, ETC.
2. LAS DIMENSIONES Y COTAS REFERIDAS EN ESTE PLANO RIGEN SOBRE EL DIBUJO.
3. LOS CONTRATISTAS DEBERÁN REVISAR Y SER RESPONSABLES DE LAS DIMENSIONES INDICADAS EN ESTE PLANO.
5. EN EL CUADRO DE REVISIONES REGISTRARÁ LA FECHA MÁS RECIENTE.

**PROHABITAT ES RESPONSABLE DE LAS ESPECIFICACIONES Y DATOS INDICADOS EN ESTE PLANO. EL CONSTRUCTOR SERÁ EL RESPONSABLE DE LA INTERPRETACIÓN CORRECTA DE LOS PLANOS, ASÍ COMO DE LA CALIDAD Y CARACTERÍSTICAS DE LOS MATERIALES UTILIZADOS, TANTO POR EL PERSONAL, COMO POR LOS SUBCONTRATISTAS O DESTAJISTAS QUE INTERVIENGAN EN LA CONSTRUCCIÓN DE LA OBRA.**

**PROHABITAT NO SERÁ RESPONSABLE POR COMO SE LLEVA A CABO LA EJECUCIÓN DE LOS TRABAJOS CONTENIDOS EN ESTE PLANO.**

**PROHABITAT NO CONTARÁ CON UNA SUPERVISIÓN TÉCNICA, NI ARQUITECTÓNICA EN LA OBRA, POR LO QUE NO SERÁ RESPONSABLE DE LA CALIDAD DE LOS MATERIALES QUE SEAN UTILIZADOS, NI LA FORMA EN QUE SE CONSTRUYA EL CONTENIDO DEL PROYECTO.**

**// SIMBOLOGÍA  
ACABADOS Y PAVIMENTOS**

**ACB 1 // CONCRETO FLOTEADO**  
FIRME DE CONCRETO CON DENTELLÓN DE ESPESOR 10 cm, JUNTAS DE DILATACIÓN @ 2.4m, ACABADO FLOTEADO  
\*\*NOTA: EN RAMPA CONCRETO BAYADO

**ACB 2 // CONCRETO PULIDO**  
FIRME DE CONCRETO DE ESPESOR 10 cm, JUNTAS DE DILATACIÓN @ 2.4m, ACABADO PULIDO

**ACB 3 // ADOQUÍN TIPO A**  
ADOQUÍN PREFABRICADO FORMATO HEXAGONAL DE 7cm DE ESPESOR.  
MARCA: PREFABRICADO ROGUSA  
MODELO: OCM #124  
FORMATO: 34.6 x 40 cm  
COLOR: GRIS CLARO

**ACB 4 // ADOQUÍN TIPO B**  
ADOQUÍN PREFABRICADO FORMATO HEXAGONAL DE 7cm DE ESPESOR.  
MARCA: PREFABRICADO ROGUSA  
MODELO: OCM #126  
FORMATO: 34.6 x 40 cm  
COLOR: GRIS OSCURO

**ACB 5 // TARTÁN**  
ANDADOR DEPORTIVO CON ACABADO DE TARTÁN TIPO "STRUCTURAL SPRAY COAT" DE 13-15mm.  
MARCA: LIV SPORT O EQUIVALENTE

**ACB 6 // MULCH DE LLANTA TRITURADA**  
COLOCAR CAPA DE 5cm SOBRE GEOTEXTIL O ANTIRRAZ.  
MARCA: ECOMULCH  
FORMATO: CHIP  
COLOR: ROJO

**ACB 7 // DECK**  
DECK DE MADERA COMPUESTA COLOCADA SOBRE BASTIDOR DE ALUMINIO.  
MARCA: NEWTECHWOOD  
COLOR: TEAK  
\*VER BDV-CD-DE PARA DESPIECE

**ACB 8 // PIEDRA TIPO REYNOSA**  
COLOCAR CAPA DE 5cm SOBRE MALLA ANTIRRAZ.  
\*VER BDV-CD-DE

**PROYECTO:**  
**PARQUE BOSQUES DEL VALLE**

**CLIENTE:**  
MUNICIPIO DE SAN PEDRO GARZA GARCIA, N.L.

**ESPECIALIDAD & ETAPA:**  
DISEÑO DE PAISAJE  
DOCUMENTOS CONSTRUCTIVOS

**TÍTULO DE PLANO:**  
**ACABADOS ZONA 16**

**DIBUJO:**  
ARQ. CAROLINA HERNANDEZ


**REVISION:**  
ARQ. ANNA GUZMAN / SITIOS AP

**ARCHIVO:** BDV-CD-ACB.dwg

**CLAVE DE PLANO:**  
**BDV-CD-ACB-Z16**

**PLANO 1 DE 1**

**ESCALA:** 1:250





ZONA 16  
ZONA 17

ZONA 16  
ZONA 17

TERRENO  
BALDIO

BOSQUE NEGRO

BOSQUES DE LA SIERRA

ZONA  
RESIDENCIAL

AV. ROBERTO GARZA SADA

ZONA 17

ZONA 17

TERRENO  
BALDIO

GASOLINERA

**prohabit**  
NATURALEZA URBANA

JOSÉ MA. MORELOS 101 PTE.  
LOMAS DE TAMPIQUITO 66230  
SAN PEDRO GARZA GARCÍA, N.L.  
TEL. (81) 8303-6209  
(81) 8303-6210  
www.prohabit.mx

**NOTAS GENERALES:**

LAS IDEAS Y DISEÑOS REUNIDOS EN ESTE PLANO, INDICADOS O REPRESENTADOS POR MEDIO DE ESTE DIBUJO SON PROPIEDAD DE PROHABIT NATURALEZA URBANA S.C. ÉSTOS FUERON CREADOS ÚNICAMENTE PARA USO PROPIO CON RELACIÓN AL PROYECTO. ESTOS PLANOS NO PODRÁN SER USADOS POR OTRAS PERSONAS O FIRMAS, A MENOS QUE SEA AUTORIZADO POR PROHABIT.

PROHABIT EMITE EN SUS PROYECTOS UN DOCUMENTO DE ESPECIFICACIONES GENERALES, EL CUAL SE DEBERÁ CONSULTAR COMO COMPLEMENTO A LO REPRESENTADO EN CADA PLANO.

1. LOS PLANOS ARQUITECTÓNICOS RIGEN SOBRE LOS PLANOS ESTRUCTURALES, DE INSTALACIONES, ETC.
2. LAS DIMENSIONES Y COTAS REFERIDAS EN ESTE PLANO RIGEN SOBRE EL DIBUJO.
3. LOS CONTRATISTAS DEBERÁN REVISAR Y SER RESPONSABLES DE LAS DIMENSIONES INDICADAS EN ESTE PLANO.
5. EN EL CUADRO DE REVISIONES REGISTRAR LA FECHA MÁS RECIENTE.

PROHABIT ES RESPONSABLE DE LAS ESPECIFICACIONES Y DATOS INDICADOS EN ESTE PLANO. EL CONSTRUCTOR SERÁ EL RESPONSABLE DE LA INTERPRETACIÓN CORRECTA DE LOS PLANOS, ASÍ COMO DE LA CALIDAD Y CARACTERÍSTICAS DE LOS MATERIALES UTILIZADOS, TANTO POR EL PERSONAL, COMO POR LOS SUBCONTRATISTAS O DESTAJISTAS QUE INTERVENGAN EN LA CONSTRUCCIÓN DE LA OBRA.  
PROHABIT NO SERÁ RESPONSABLE POR COMO SE LLEVA A CABO LA EJECUCIÓN DE LOS TRABAJOS CONTENIDOS EN ESTE PLANO.  
PROHABIT NO CONTARÁ CON UNA SUPERVISIÓN TÉCNICA, NI ARQUITECTÓNICA EN LA OBRA, POR LO QUE NO SERÁ RESPONSABLE DE LA CALIDAD DE LOS MATERIALES QUE SEAN UTILIZADOS, NI LA FORMA EN QUE SE CONSTRUYA EL CONTENIDO DEL PROYECTO.

**// SIMBOLOGÍA  
ACABADOS Y PAVIMENTOS**

- ACB 1 // CONCRETO FLOTEADO**  
FIRME DE CONCRETO CON DENTELLÓN DE ESPESOR 10 cm, JUNTAS DE DILATACIÓN @ 2.4m, ACABADO FLOTEADO  
\*\*NOTA: EN RAMPA CONCRETO BAYADO
- ACB 2 // CONCRETO PULIDO**  
FIRME DE CONCRETO DE ESPESOR 10 cm, JUNTAS DE DILATACIÓN @ 2.4m, ACABADO PULIDO
- ACB 3 // ADOQUÍN TIPO A**  
ADOQUÍN PREFABRICADO FORMATO HEXAGONAL DE 7cm DE ESPESOR.  
MARCA: PREFABRICADO ROGUSA  
MODELO: OCM #124  
FORMATO: 34.6 x 40 cm  
COLOR: GRIS CLARO

- ACB 4 // ADOQUÍN TIPO B**  
ADOQUÍN PREFABRICADO FORMATO HEXAGONAL DE 7cm DE ESPESOR.  
MARCA: PREFABRICADO ROGUSA  
MODELO: OCM #126  
FORMATO: 34.6 x 40 cm  
COLOR: GRIS OSCURO
- ACB 5 // TARTÁN**  
ANDADOR DEPORTIVO CON ACABADO DE TARTÁN TIPO "STRUCTURAL SPRAY COAT" DE 13-15mm.  
MARCA: LIV SPORT O EQUIVALENTE
- ACB 6 // MULCH DE LLANTA TRITURADA**  
COLOCAR CAPA DE 5cm SOBRE GEOTEXTIL O ANTIRRAZ.  
MARCA: ECOMULCH  
FORMATO: CHIP  
COLOR: ROJO

- ACB 7 // DECK**  
DECK DE MADERA COMPUESTA COLOCADA SOBRE BASTIDOR DE ALUMINIO.  
MARCA: NEWTECHWOOD  
COLOR: TEAK  
\* VER BDV-CD-DE PARA DESPIECE
- ACB 8 // PIEDRA TIPO REYNOSA**  
COLOCAR CAPA DE 5cm SOBRE MALLA ANTIRRAZ.  
\* VER BDV-CD-DE

**PROYECTO:**

**PARQUE BOSQUES DEL VALLE**

**CLIENTE:**

MUNICIPIO DE SAN PEDRO GARZA GARCÍA, N.L.

**ESPECIALIDAD & ETAPA:**

DISEÑO DE PAISAJE DOCUMENTOS CONSTRUCTIVOS

**TÍTULO DE PLANO:**

**ACABADOS ZONA 17**

**DIBUJO:**

ARQ. CAROLINA HERNANDEZ

**REVISION:**

ARQ. ANNA GUZMAN / SITIOS AP

**ARCHIVO:** BDV-CD-ACB.dwg

**CLAVE DE PLANO:**

**BDV-CD-ACB-Z17**

PLANO 1 DE 1

ESCALA: 1:250

