

ZONA 1


ZONA 1

ZONA 1
ZONA 2

ZONA 1
ZONA 2





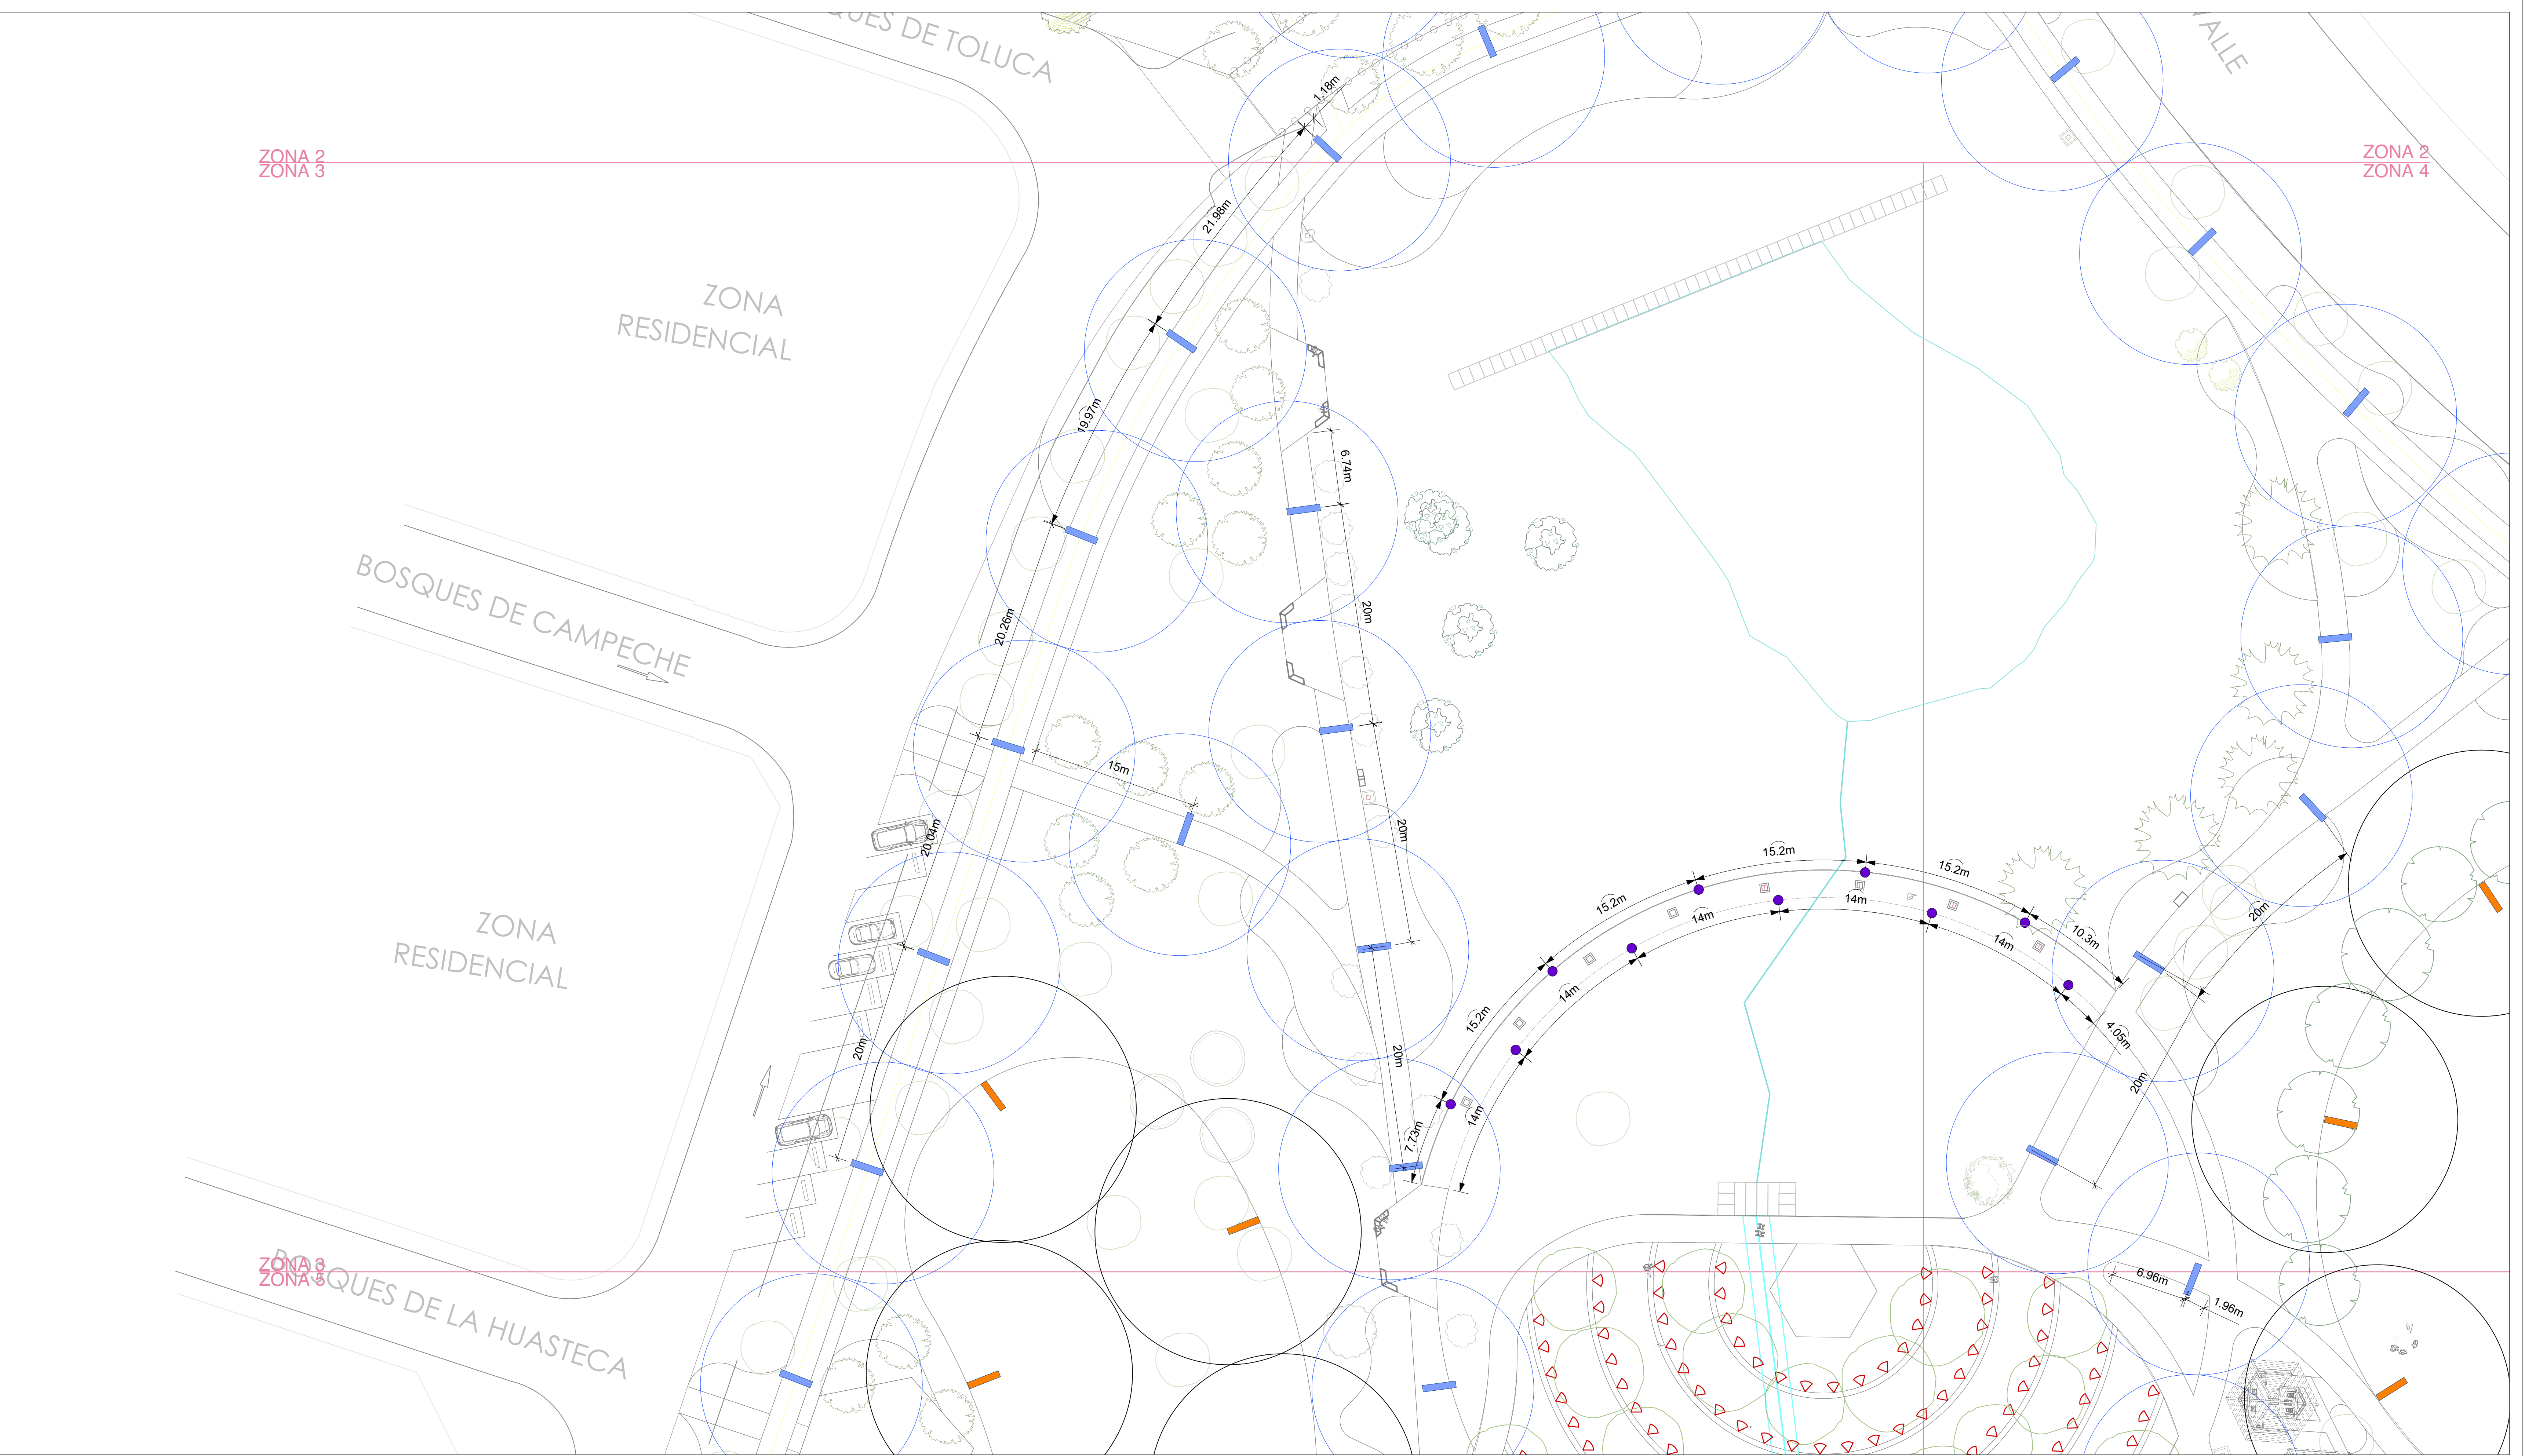

NOTAS GENERALES:
LAS IDEAS Y DISEÑOS REUNIDOS EN ESTE PLANO, INDICADOS O REPRESENTADOS POR MEDIO DE ESTE DIBUJO SON PROPIEDAD DE PROHABIT NATURALEZA URBANA S.C. ÉSTOS FUERON CREADOS ÚNICAMENTE PARA USO PROPIO CON RELACIÓN AL PROYECTO. ESTOS PLANOS NO PODRÁN SER USADOS POR OTRAS PERSONAS O FIRMAS, A MENOS QUE SEA AUTORIZADO POR PROHABIT.

PROHABIT EMITE EN SUS PROYECTOS UN DOCUMENTO DE ESPECIFICACIONES GENERALES, EL CUAL SE DEBERÁ CONSULTAR COMO COMPLEMENTO A LO REPRESENTADO EN CADA PLANO.

1. LOS PLANOS ARQUITECTÓNICOS RIGEN SOBRE LOS PLANOS ESTRUCTURALES, DE INSTALACIONES, ETC.
2. LAS DIMENSIONES Y COTAS REFERIDAS EN ESTE PLANO RIGEN SOBRE EL DIBUJO.
3. LOS CONTRATISTAS DEBERÁN REVISAR Y SER RESPONSABLES DE LAS DIMENSIONES INDICADAS EN ESTE PLANO.
5. EN EL CUADRO DE REVISIONES REGISTRARÁ LA FECHA MÁS RECIENTE.

PROHABIT ES RESPONSABLE DE LAS ESPECIFICACIONES Y DATOS INDICADOS EN ESTE PLANO. EL CONSTRUCTOR SERÁ EL RESPONSABLE DE LA INTERPRETACIÓN CORRECTA DE LOS PLANOS, ASÍ COMO DE LA CALIDAD Y CARACTERÍSTICAS DE LOS MATERIALES UTILIZADOS, TANTO POR EL PERSONAL, COMO POR LOS SUBCONTRATISTAS O DESTAJISTAS QUE INTERVENGAN EN LA CONSTRUCCIÓN DE LA OBRA.

PROHABIT NO SERÁ RESPONSABLE POR COMO SE LLEVA A CABO LA EJECUCIÓN DE LOS TRABAJOS CONTENIDOS EN ESTE PLANO.
PROHABIT NO CONTARÁ CON UNA SUPERVISIÓN TÉCNICA, NI ARQUITECTÓNICA EN LA OBRA, POR LO QUE NO SERÁ RESPONSABLE DE LA CALIDAD DE LOS MATERIALES QUE SEAN UTILIZADOS, NI LA FORMA EN QUE SE CONSTRUYA EL CONTENIDO DEL PROYECTO.

// SIMBOLOGÍA ILUMINACIÓN

l1 **POSTE 1 // 55 PZAS**
POSTE DE LUZ PEATONAL 32 led @700mA 71W.
4000K T5
MARCA: BENITO URBAN
MODELO: ELIUM PROYECTOR (ILLI 2)
COLOCAR EN POSTE CILÍNDRICO DE 2"
ALTURA: 8m

l2 **POSTE 2 // 189 PZAS**
POSTE DE LUZ PEATONAL @700mA
MARCA: BENITO URBAN
MODELO: ELIUM MINI (ILLI 1)
COLOCAR EN POSTE CILÍNDRICO DE 2"
ALTURA: 4m

l3 **EMPOTRADA // 124 PZAS**
LUMINARIO LED LIGHTING ECOLOGY PARA SOBREPONER A MURO, SERIE OUTDOOR. 6W
MARCA: ASTRO LIGHTING
MODELO: KELPIE II
ACABADO: CUERPO DE ALUMINIO CON PINTURA EN GRIS GRAFITO
DIMENSIONES: ALTO: 150MM, ANCHO: 150MM, PERALTE: 36MM

l4 **EMPOTRADA EN PISO // 10 PZAS**
LUMINARIO ESPECIAL LIGHTING ECOLOGY SYSTEM, A PRUEBA DE GOLPES, RAYOS UV Y LIBRE DE CORROSION. LED DE 10W DE POTENCIA.
MARCA: ZERAUS
MODELO: CECI 160 IN-GROUND
ACABADO: GRIS
DIMENSIONES: DIAMETRO DE 160mm x 111mm DE PERALTE.
*VER DETALLES EN PLANO [BDV-CD-DE.dwg]

PROYECTO:
PARQUE BOSQUES DEL VALLE

CLIENTE:
MUNICIPIO DE SAN PEDRO GARZA GARCÍA, N.L.

ESPECIALIDAD & ETAPA:
DISEÑO DE PAISAJE DOCUMENTOS CONSTRUCTIVOS

TÍTULO DE PLANO:
ILUMINACION ZONA 3

DIBUJO:
ARQ. CAROLINA HERNANDEZ


REVISION:
ARQ. ANNA GUZMAN / SITIOS AP

ARCHIVO: BDV-CD-IL.dwg

CLAVE DE PLANO:
BDV-CD-IL-Z3

PLANO 1 DE 1

ESCALA: 1:250

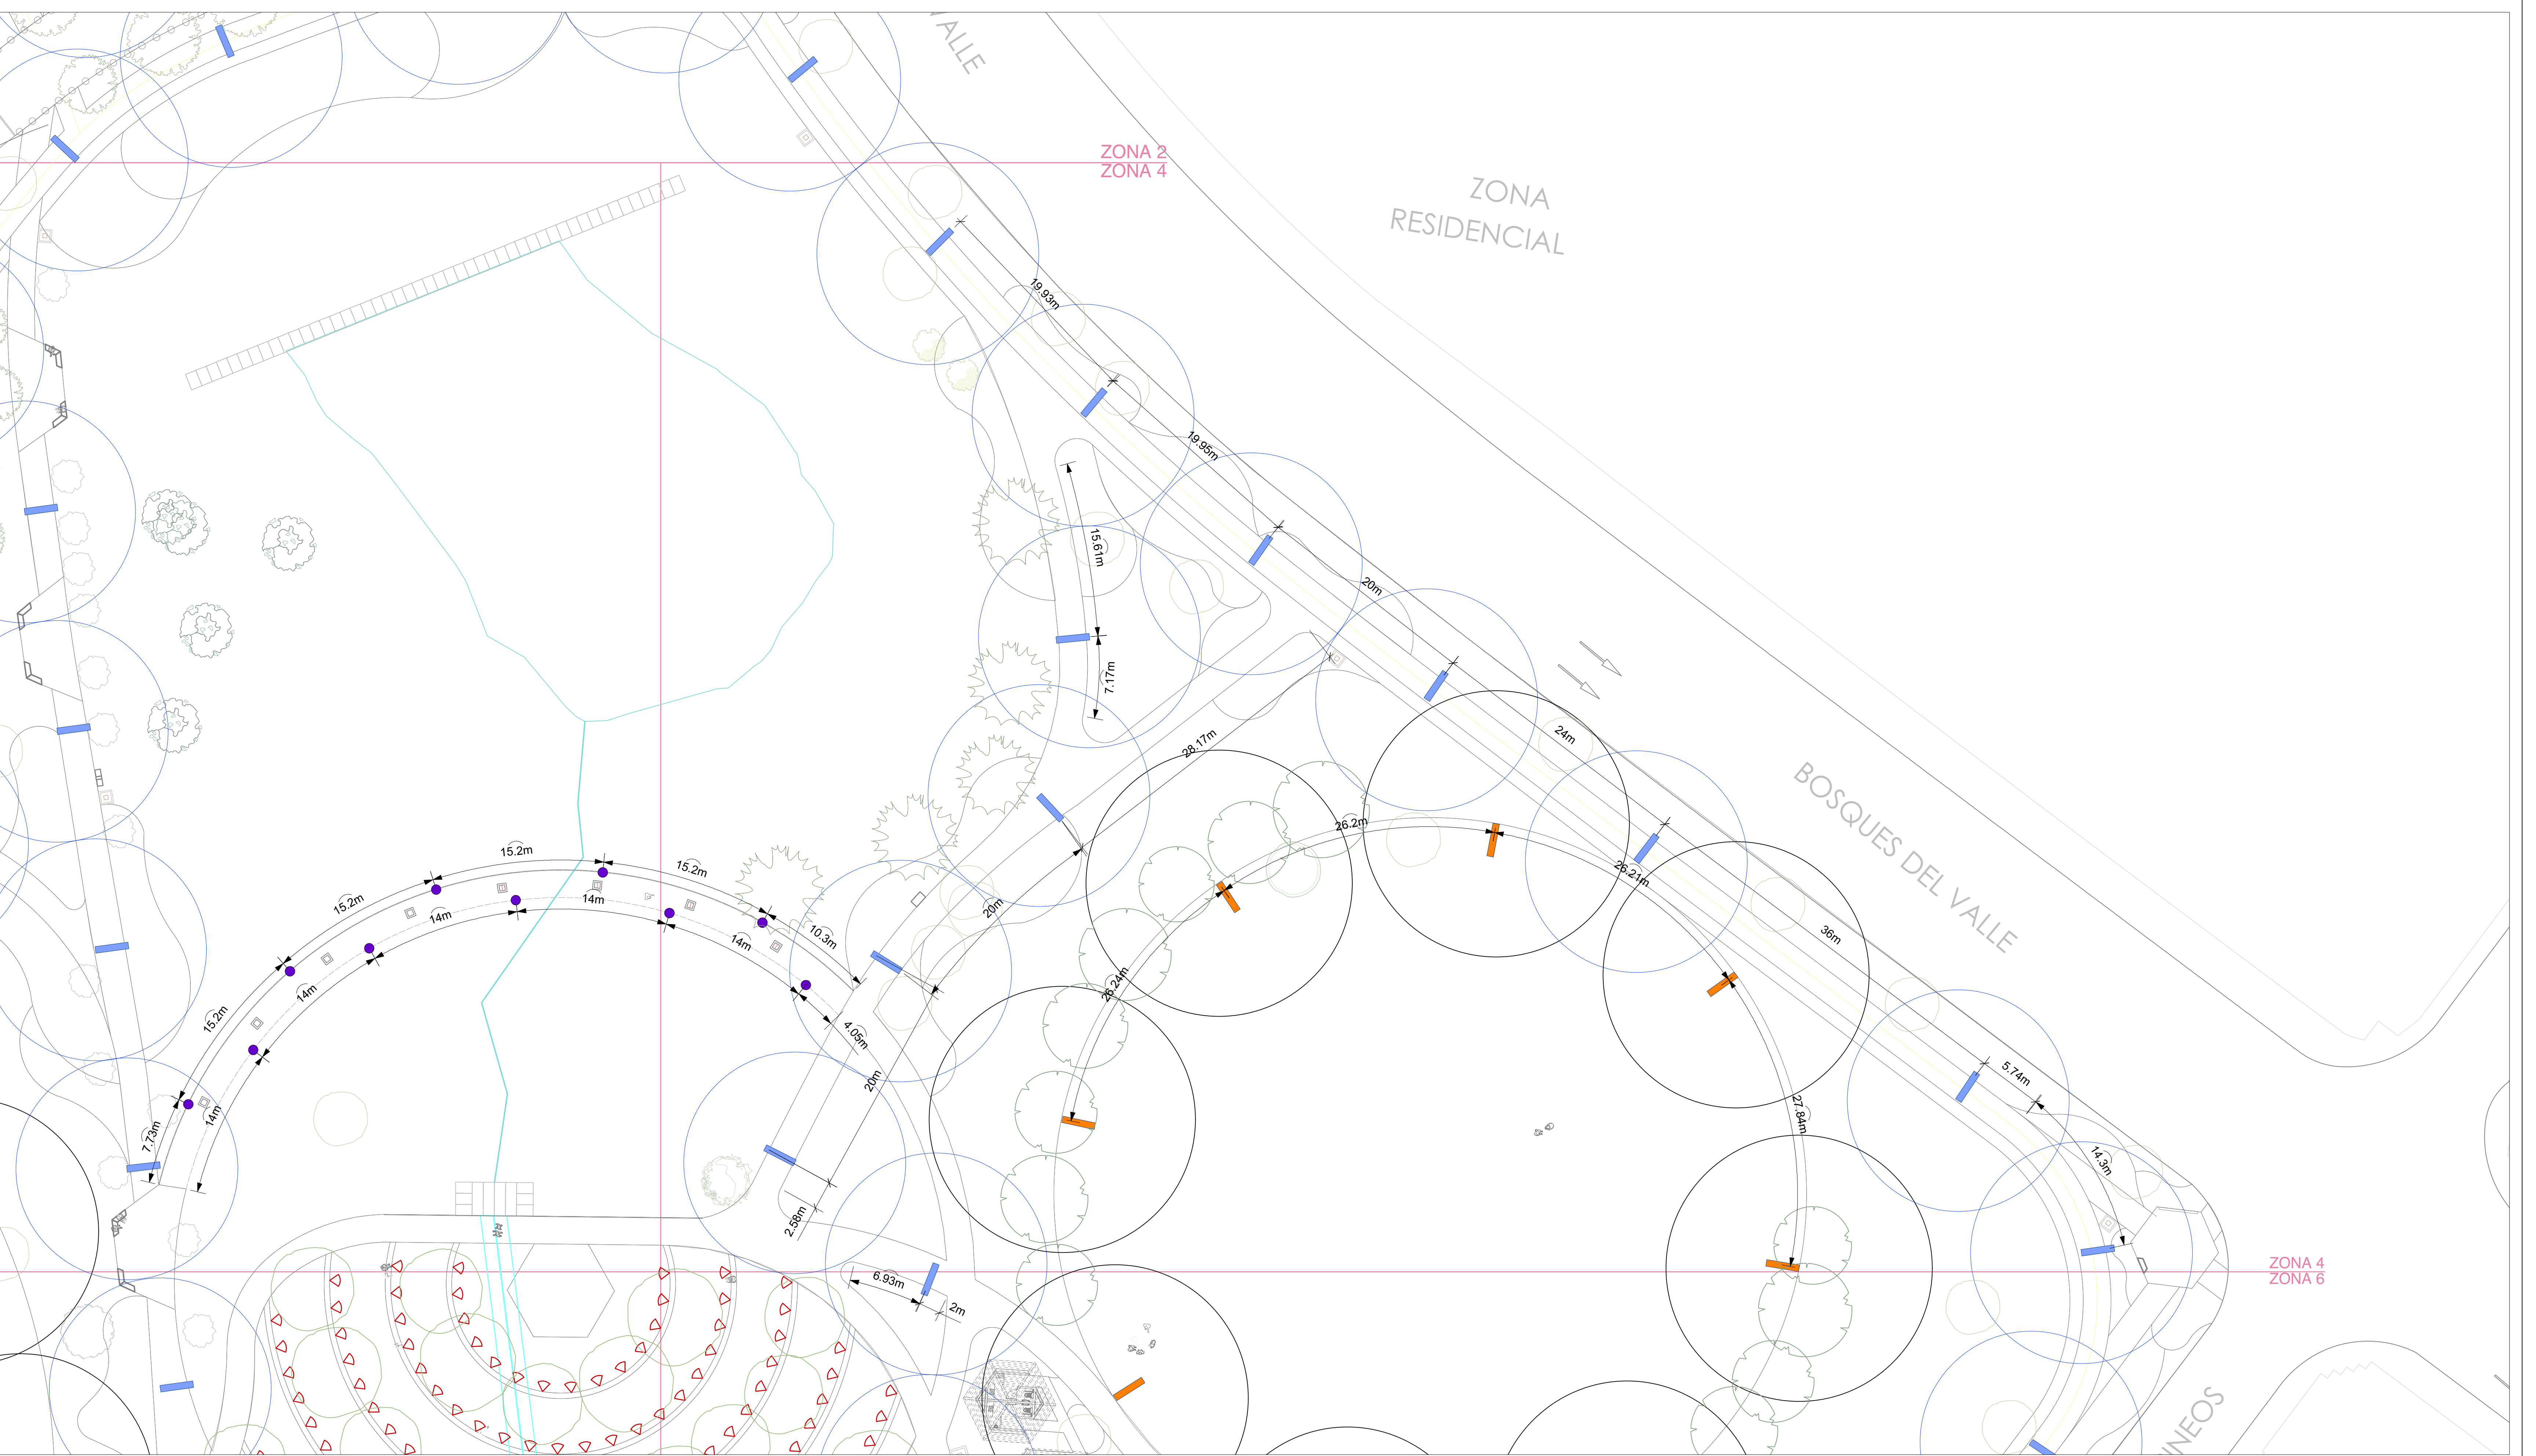

NOTAS GENERALES:
LAS IDEAS Y DISEÑOS REUNIDOS EN ESTE PLANO, INDICADOS O REPRESENTADOS POR MEDIO DE ESTE DIBUJO SON PROPIEDAD DE PROHABITAT NATURALEZA URBANA S.C. ÉSTOS FUERON CREADOS ÚNICAMENTE PARA USO PROPIO CON RELACIÓN AL PROYECTO. ESTOS PLANOS NO PODRÁN SER USADOS POR OTRAS PERSONAS O FIRMAS, A MENOS QUE SEA AUTORIZADO POR PROHABITAT.

PROHABITAT EMITE EN SUS PROYECTOS UN DOCUMENTO DE ESPECIFICACIONES GENERALES, EL CUAL SE DEBERÁ CONSULTAR COMO COMPLEMENTO A LO REPRESENTADO EN CADA PLANO.

1. LOS PLANOS ARQUITECTÓNICOS RIGEN SOBRE LOS PLANOS ESTRUCTURALES, DE INSTALACIONES, ETC.
2. LAS DIMENSIONES Y COTAS REFERIDAS EN ESTE PLANO RIGEN SOBRE EL DIBUJO.
3. LOS CONTRATISTAS DEBERÁN REVISAR Y SER RESPONSABLES DE LAS DIMENSIONES INDICADAS EN ESTE PLANO.
5. EN EL CUADRO DE REVISIONES REGISTRARÁ LA FECHA MÁS RECIENTE.

PROHABITAT ES RESPONSABLE DE LAS ESPECIFICACIONES Y DATOS INDICADOS EN ESTE PLANO. EL CONSTRUCTOR SERÁ EL RESPONSABLE DE LA INTERPRETACIÓN CORRECTA DE LOS PLANOS, ASÍ COMO DE LA CALIDAD Y CARACTERÍSTICAS DE LOS MATERIALES UTILIZADOS, TANTO POR EL PERSONAL, COMO POR LOS SUBCONTRATISTAS O DESTAJISTAS QUE INTERVIENGAN EN LA CONSTRUCCIÓN DE LA OBRA.

PROHABITAT NO SERÁ RESPONSABLE POR COMO SE LLEVA A CABO LA EJECUCIÓN DE LOS TRABAJOS CONTENIDOS EN ESTE PLANO.

PROHABITAT NO CONTARÁ CON UNA SUPERVISIÓN TÉCNICA, NI ARQUITECTÓNICA EN LA OBRA, POR LO QUE NO SERÁ RESPONSABLE DE LA CALIDAD DE LOS MATERIALES QUE SEAN UTILIZADOS, NI LA FORMA EN QUE SE CONSTRUYA EL CONTENIDO DEL PROYECTO.

// SIMBOLOGÍA ILUMINACIÓN

11 POSTE 1 // 55 PZAS
POSTE DE LUZ PEATONAL 32 led @700mA 71W.
4000K T5
MARCA: BENITO URBAN
MODELO: ELIUM PROYECTOR (ILLI 2)
COLOCAR EN POSTE CILÍNDRICO DE 2" ALTURA: 8m

12 POSTE 2 // 189 PZAS
POSTE DE LUZ PEATONAL @700mA
MARCA: BENITO URBAN
MODELO: ELIUM MINI (ILLI 1)
COLOCAR EN POSTE CILÍNDRICO DE 2" ALTURA: 4m

L3 EMPOTRADA // 124 PZAS
LUMINARIO LED LIGHTING ECOLOGY PARA SOBREPONER A MURO, SERIE OUTDOOR. 6W
MARCA: ASTRO LIGHTING
MODELO: KELPIE II
ACABADO: CUERPO DE ALUMINIO CON PINTURA EN GRIS GRAFITO
DIMENSION: ALTO: 150MM, ANCHO: 150MM, PERALTE: 36MM

L4 EMPOTRADA EN PISO // 10 PZAS
LUMINARIO ESPECIAL LIGHTING ECOLOGY SYSTEM, A PRUEBA DE GOLPES, RAYOS UV Y LIBRE DE CORROSION. LED DE 10W DE POTENCIA.
MARCA: ZERAUS
MODELO: CECI 160 IN-GROUND
ACABADO: GRIS
DIMENSIONES: DIAMETRO DE 160mm x 111mm DE PERALTE.
*VER DETALLES EN PLANO [BDV-CD-DE.dwg]

PROYECTO:
PARQUE BOSQUES DEL VALLE

CLIENTE:
MUNICIPIO DE SAN PEDRO GARZA GARCIA, N.L.

ESPECIALIDAD & ETAPA:
DISEÑO DE PAISAJE DOCUMENTOS CONSTRUCTIVOS

TÍTULO DE PLANO:
ILUMINACION ZONA 4

DIBUJO:
ARQ. CAROLINA HERNANDEZ


REVISION:
ARQ. ANNA GUZMAN / SITIOS AP


ARCHIVO: BDV-CD-IL.dwg

CLAVE DE PLANO:
BDV-CD-IL-Z4

PLANO 1 DE 1

ESCALA: 1:250

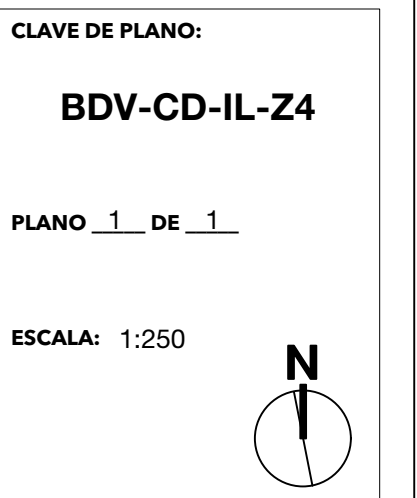

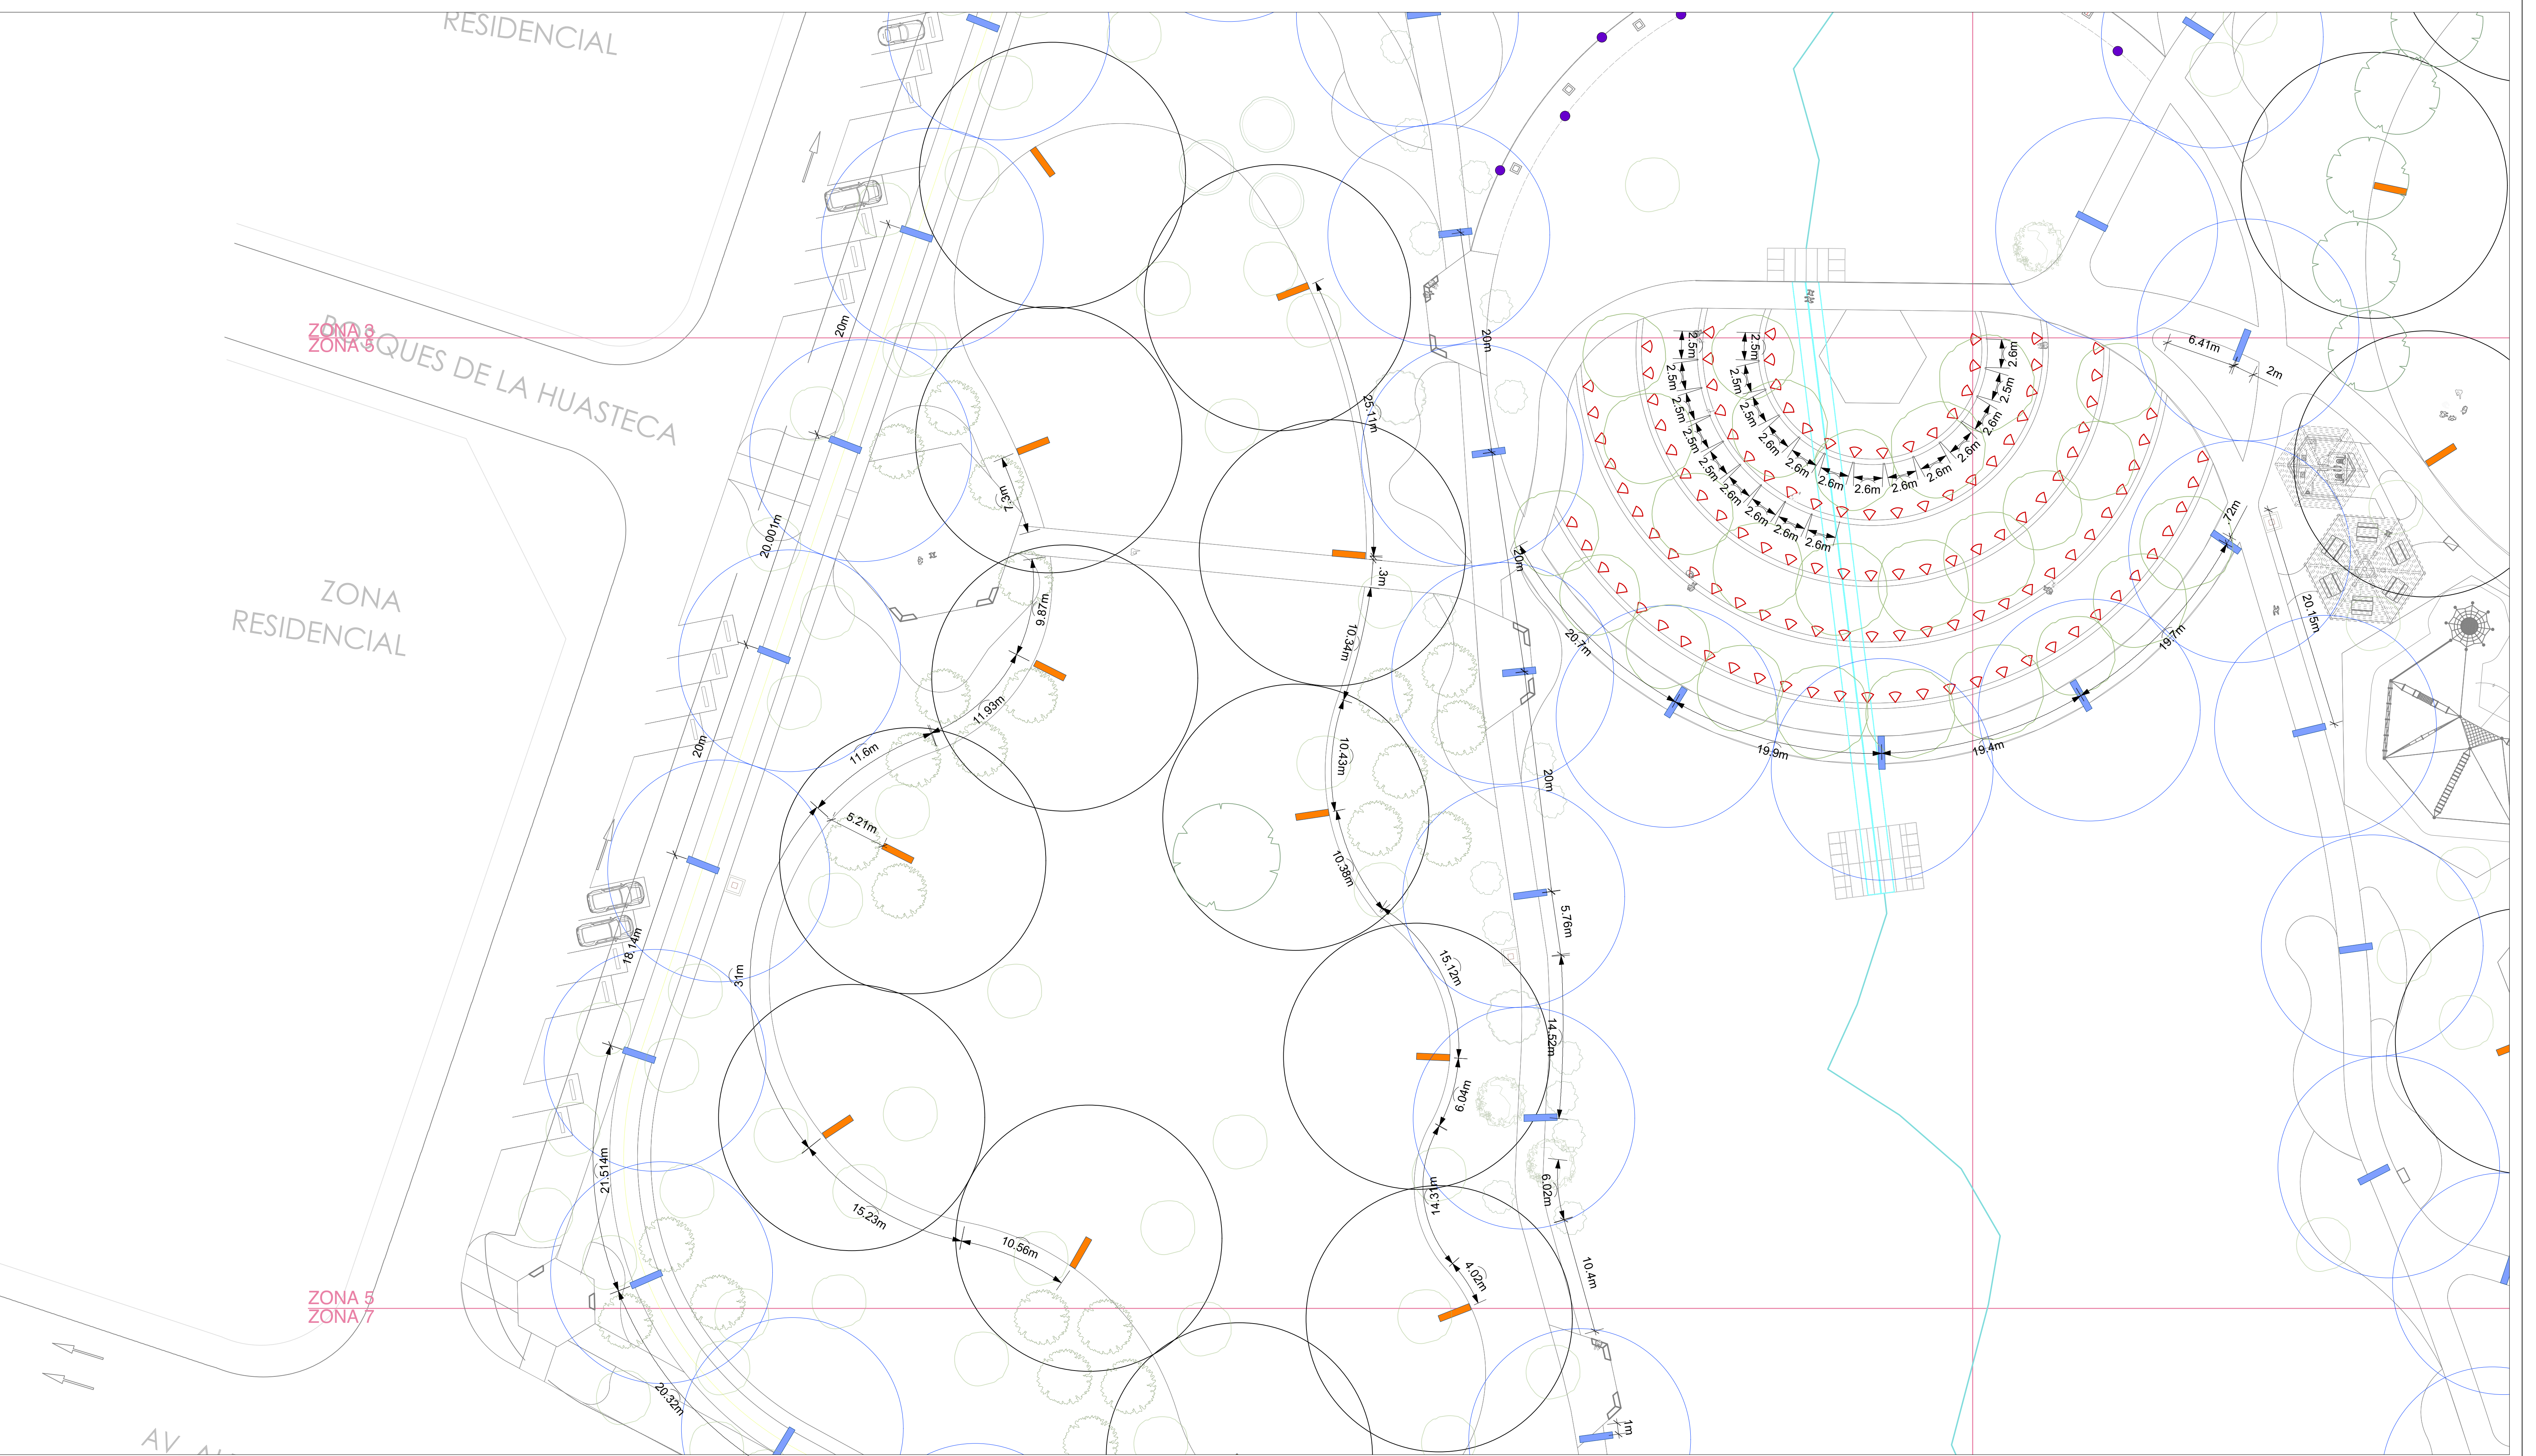

NOTAS GENERALES:
LAS IDEAS Y DISEÑOS REUNIDOS EN ESTE PLANO, INDICADOS O REPRESENTADOS POR MEDIO DE ESTE DIBUJO SON PROPIEDAD DE PROHABIT NATURALEZA URBANA S.C. ÉSTOS FUERON CREADOS ÚNICAMENTE PARA USO PROPIO CON RELACIÓN AL PROYECTO. ESTOS PLANOS NO PODRÁN SER USADOS POR OTRAS PERSONAS O FIRMAS, A MENOS QUE SEA AUTORIZADO POR PROHABIT.

PROHABIT EMITE EN SUS PROYECTOS UN DOCUMENTO DE ESPECIFICACIONES GENERALES, EL CUAL SE DEBERÁ CONSULTAR COMO COMPLEMENTO A LO REPRESENTADO EN CADA PLANO.
1. LOS PLANOS ARQUITECTÓNICOS RIGEN SOBRE LOS PLANOS ESTRUCTURALES, DE INSTALACIONES, ETC.
2. LAS DIMENSIONES Y COTAS REFERIDAS EN ESTE PLANO RIGEN SOBRE EL DIBUJO.
3. LOS CONTRATISTAS DEBERÁN REVISAR Y SER RESPONSABLES DE LAS DIMENSIONES INDICADAS EN ESTE PLANO.
5. EN EL CUADRO DE REVISIONES REGISTRARÁ LA FECHA MÁS RECIENTE.

PROHABIT ES RESPONSABLE DE LAS ESPECIFICACIONES Y DATOS INDICADOS EN ESTE PLANO. EL CONSTRUCTOR SERÁ EL RESPONSABLE DE LA INTERPRETACIÓN CORRECTA DE LOS PLANOS, ASÍ COMO DE LA CALIDAD Y CARACTERÍSTICAS DE LOS MATERIALES UTILIZADOS, TANTO POR EL PERSONAL, COMO POR LOS SUBCONTRATISTAS O DESTAJISTAS QUE INTERVIENGAN EN LA CONSTRUCCIÓN DE LA OBRA.
PROHABIT NO SERÁ RESPONSABLE POR COMO SE LLEVA A CABO LA EJECUCIÓN DE LOS TRABAJOS CONTENIDOS EN ESTE PLANO.
PROHABIT NO CONTARÁ CON UNA SUPERVISIÓN TÉCNICA, NI ARQUITECTÓNICA EN LA OBRA, POR LO QUE NO SERÁ RESPONSABLE DE LA CALIDAD DE LOS MATERIALES QUE SEAN UTILIZADOS, NI LA FORMA EN QUE SE CONSTRUYA EL CONTENIDO DEL PROYECTO.

// SIMBOLOGÍA ILUMINACIÓN

L1 POSTE 1 // 55 PZAS
POSTE DE LUZ PEATONAL 32 led @700mA 71W.
4000K T5
MARCA: BENITO URBAN
MODELO: ELIUM PROYECTOR (ILLI 2)
COLOCAR EN POSTE CILÍNDRICO DE 2"
ALTURA: 8m

L2 POSTE 2 // 189 PZAS
POSTE DE LUZ PEATONAL @700mA
MARCA: BENITO URBAN
MODELO: ELIUM MINI (ILLI 1)
COLOCAR EN POSTE CILÍNDRICO DE 2"
ALTURA: 4m

L3 EMPOTRADA // 124 PZAS
LUMINARIO LED LIGHTING ECOLOGY PARA SOBREPONER A MURO, SERIE OUTDOOR. 6W
MARCA: ASTRO LIGHTING
MODELO: KELPIE II
ACABADO: CUERPO DE ALUMINIO CON PINTURA EN GRIS GRAFITO
DIMENSION: ALTO: 150MM, ANCHO: 150MM, PERALTE: 36MM

L4 EMPOTRADA EN PISO // 10 PZAS
LUMINARIO ESPECIAL LIGHTING ECOLOGY SYSTEM, A PRUEBA DE GOLPES, RAYOS UV Y LIBRE DE CORROSION. LED DE 10W DE POTENCIA.
MARCA: ZERAUS
MODELO: CECI 160 IN-GROUND
ACABADO: GRIS
DIMENSIONES: DIAMETRO DE 160mm x 111mm DE PERALTE.
*VER DETALLES EN PLANO [BDV-CD-DE.dwg]

PROYECTO:
PARQUE BOSQUES DEL VALLE

CLIENTE:
MUNICIPIO DE SAN PEDRO GARZA GARCIA, N.L.

ESPECIALIDAD & ETAPA:
DISEÑO DE PAISAJE DOCUMENTOS CONSTRUCTIVOS

TÍTULO DE PLANO:
ILUMINACION ZONA 5

DIBUJO:
ARQ. CAROLINA HERNANDEZ


REVISION:
ARQ. ANNA GUZMAN / SITIOS AP


ARCHIVO: BDV-CD-IL.dwg

CLAVE DE PLANO:
BDV-CD-IL-Z5

PLANO 1 DE 1

ESCALA: 1:250

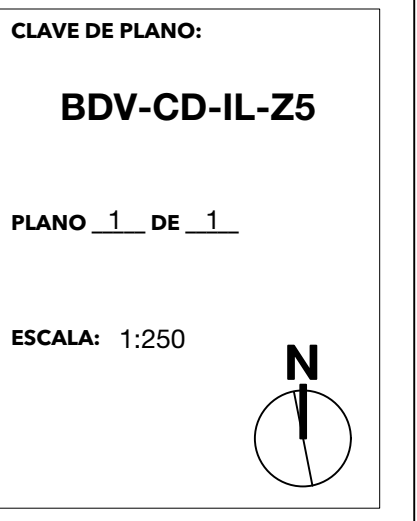

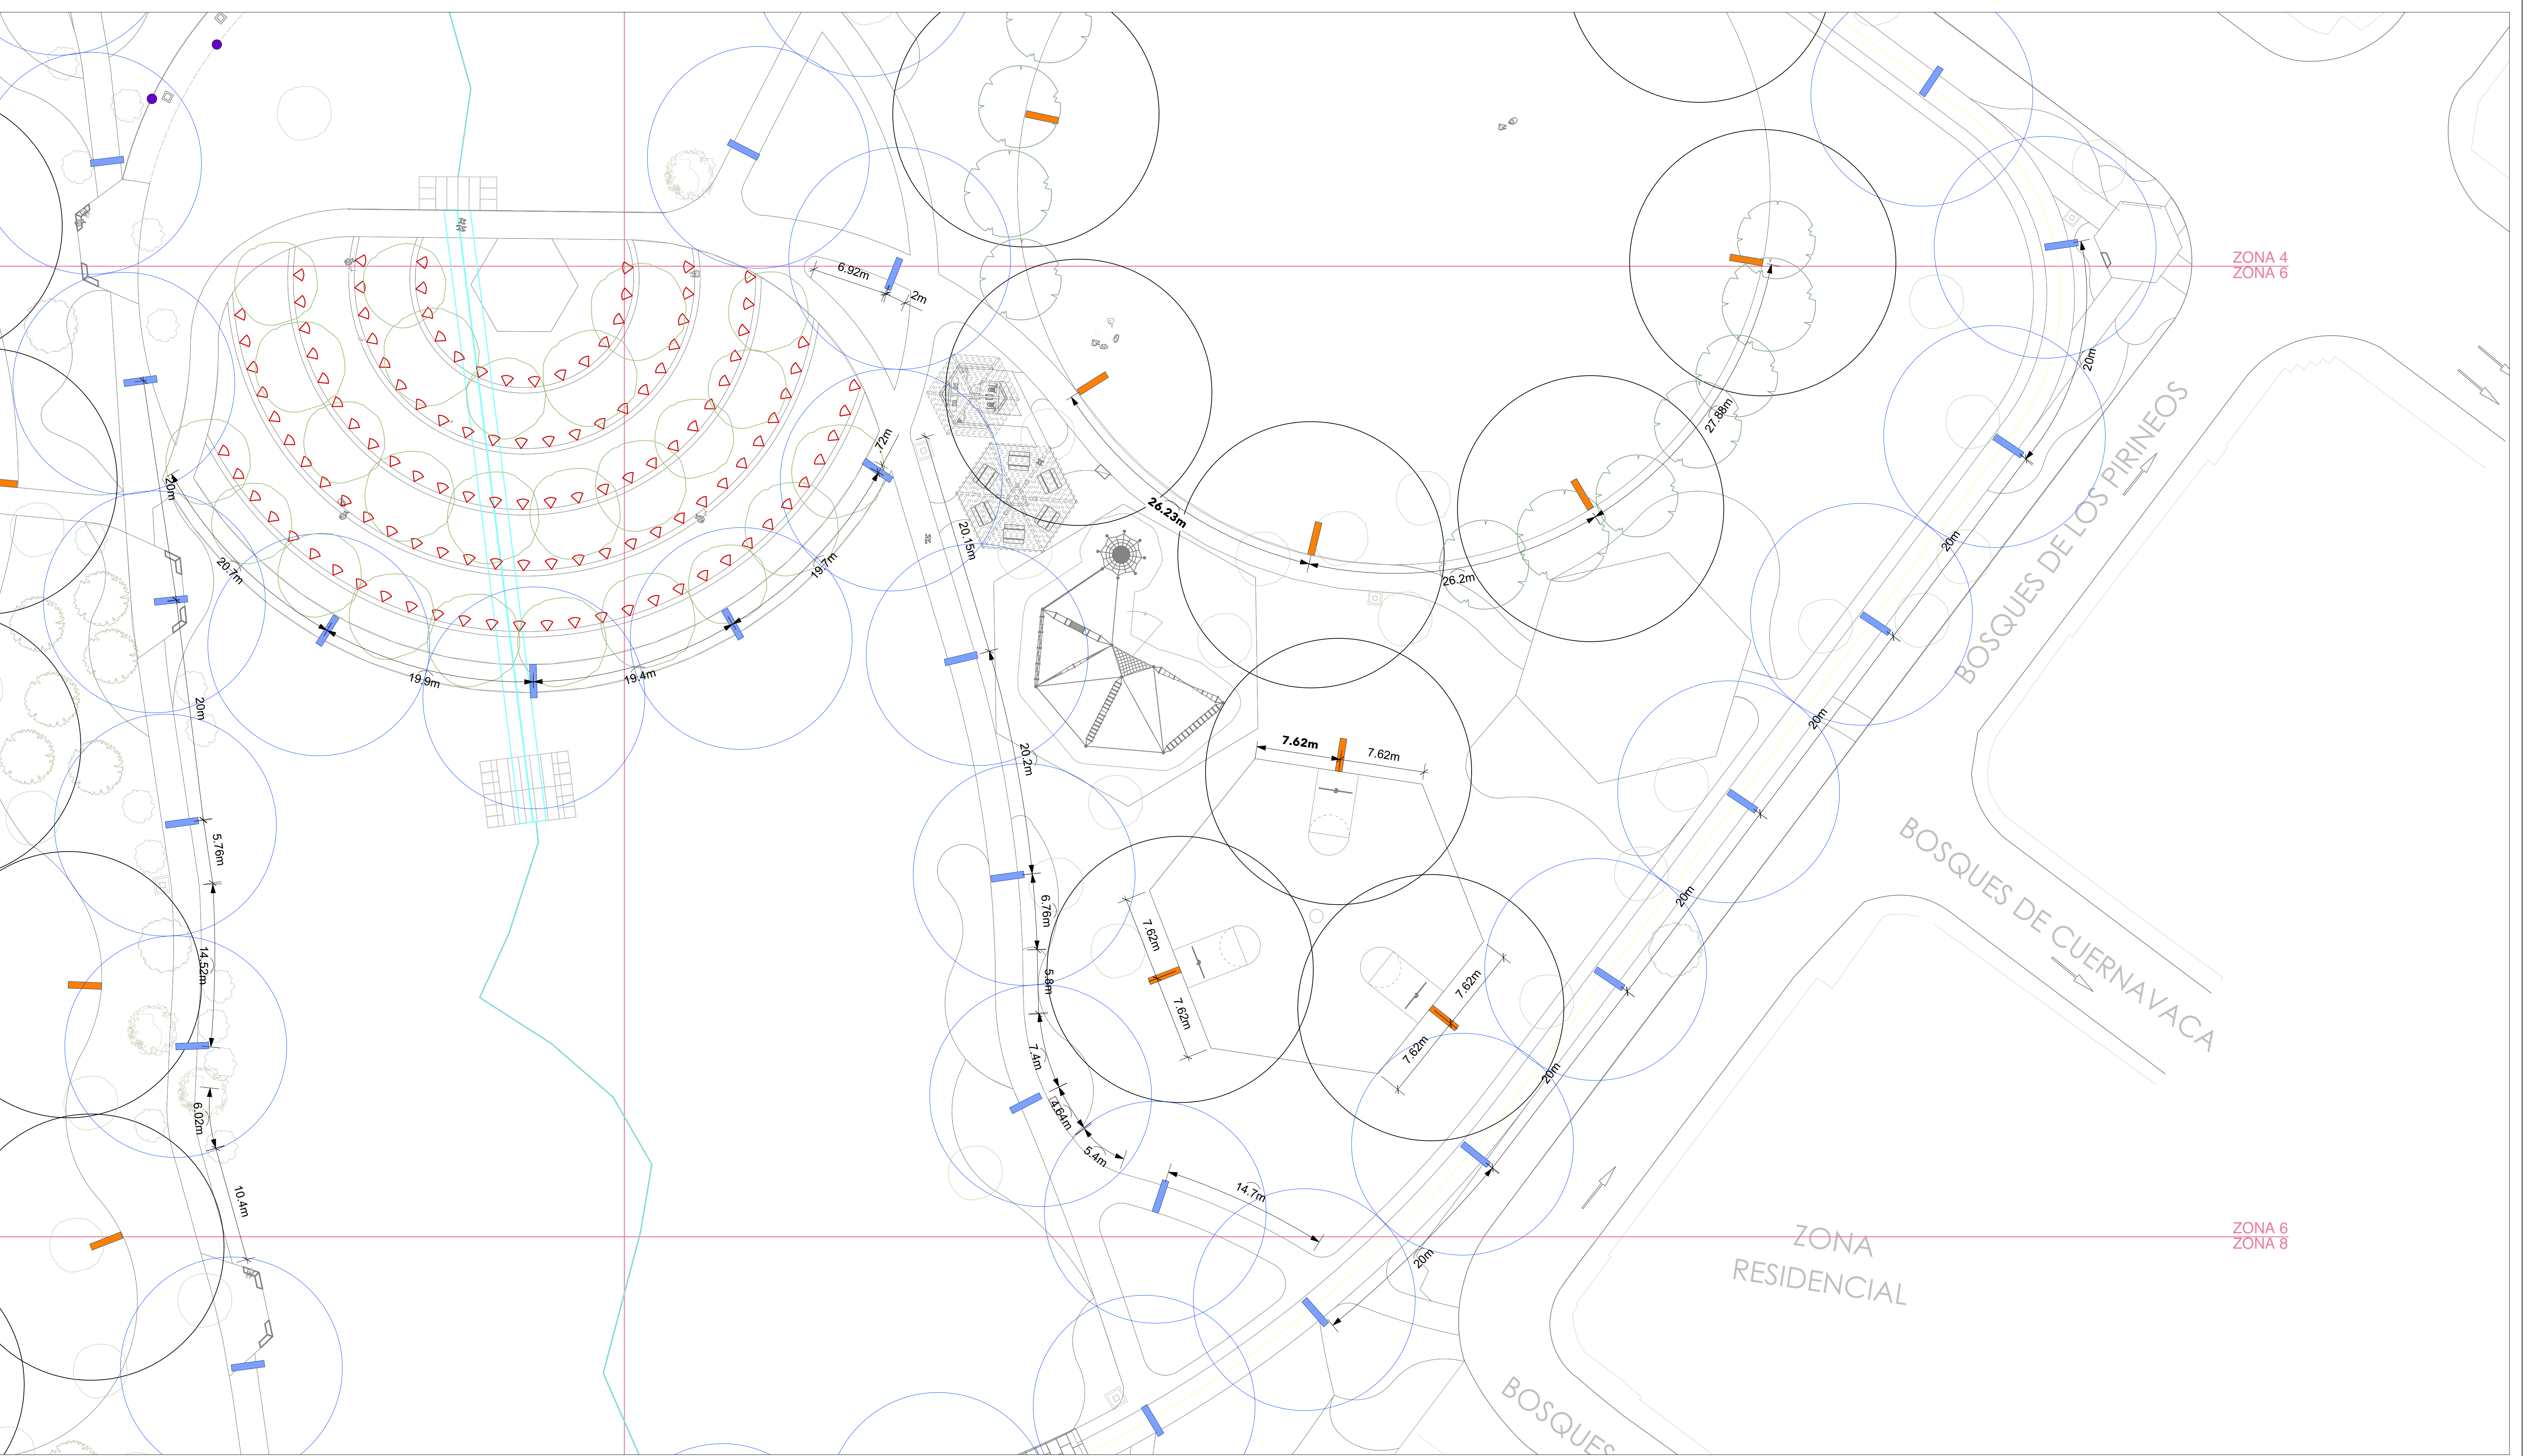

NOTAS GENERALES:
LAS IDEAS Y DISEÑOS REUNIDOS EN ESTE PLANO, INDICADOS O REPRESENTADOS POR MEDIO DE ESTE DIBUJO SON PROPIEDAD DE PROHABITAT NATURALEZA URBANA S.C. ÉSTOS FUERON CREADOS ÚNICAMENTE PARA USO PROPIO CON RELACIÓN AL PROYECTO. ESTOS PLANOS NO PODRÁN SER USADOS POR OTRAS PERSONAS O FIRMAS, A MENOS QUE SEA AUTORIZADO POR PROHABITAT.

PROHABITAT EMITE EN SUS PROYECTOS UN DOCUMENTO DE ESPECIFICACIONES GENERALES, EL CUAL SE DEBERÁ CONSULTAR COMO COMPLEMENTO A LO REPRESENTADO EN CADA PLANO.

1. LOS PLANOS ARQUITECTÓNICOS RIGEN SOBRE LOS PLANOS ESTRUCTURALES, DE INSTALACIONES, ETC.
2. LAS DIMENSIONES Y COTAS REFERIDAS EN ESTE PLANO RIGEN SOBRE EL DIBUJO.
3. LOS CONTRATISTAS DEBERÁN REVISAR Y SER RESPONSABLES DE LAS DIMENSIONES INDICADAS EN ESTE PLANO.
5. EN EL CUADRO DE REVISIONES REGISTRARÁ LA FECHA MÁS RECIENTE.

PROHABITAT ES RESPONSABLE DE LAS ESPECIFICACIONES Y DATOS INDICADOS EN ESTE PLANO. EL CONSTRUCTOR SERÁ EL RESPONSABLE DE LA INTERPRETACIÓN CORRECTA DE LOS PLANOS, ASÍ COMO DE LA CALIDAD Y CARACTERÍSTICAS DE LOS MATERIALES UTILIZADOS, TANTO POR EL PERSONAL, COMO POR LOS SUBCONTRATISTAS O DESTAJISTAS QUE INTERVIENGAN EN LA CONSTRUCCIÓN DE LA OBRA.

PROHABITAT NO SERÁ RESPONSABLE POR COMO SE LLEVA A CABO LA EJECUCIÓN DE LOS TRABAJOS CONTENIDOS EN ESTE PLANO.

PROHABITAT NO CONTARÁ CON UNA SUPERVISIÓN TÉCNICA, NI ARQUITECTÓNICA EN LA OBRA, POR LO QUE NO SERÁ RESPONSABLE DE LA CALIDAD DE LOS MATERIALES QUE SEAN UTILIZADOS, NI LA FORMA EN QUE SE CONSTRUYA EL CONTENIDO DEL PROYECTO.

// SIMBOLOGÍA ILUMINACIÓN

11 POSTE 1 // 55 PZAS
POSTE DE LUZ PEATONAL 32 led @700mA 71W.
4000K T5
MARCA: BENITO URBAN
MODELO: ELIUM PROYECTOR (ILLI 2)
COLOCAR EN POSTE CILÍNDRICO DE 2" ALTURA: 8m

12 POSTE 2 // 189 PZAS
POSTE DE LUZ PEATONAL @700mA
MARCA: BENITO URBAN
MODELO: ELIUM MINI (ILLI 1)
COLOCAR EN POSTE CILÍNDRICO DE 2" ALTURA: 4m

L3 EMPOTRADA // 124 PZAS
LUMINARIO LED LIGHTING ECOLOGY PARA SOBREPONER A MURO, SERIE OUTDOOR. 6W
MARCA: ASTRO LIGHTING
MODELO: KELPIE II
ACABADO: CUERPO DE ALUMINIO CON PINTURA EN GRIS GRAFITO
DIMENSION: ALTO: 150MM, ANCHO: 150MM, PERALTE: 36MM

L4 EMPOTRADA EN PISO // 10 PZAS
LUMINARIO ESPECIAL LIGHTING ECOLOGY SYSTEM, A PRUEBA DE GOLPES, RAYOS UV Y LIBRE DE CORROSION. LED DE 10W DE POTENCIA.
MARCA: ZERAUS
MODELO: CECI 160 IN-GROUND
ACABADO: GRIS
DIMENSIONES: DIAMETRO DE 160mm x 111mm DE PERALTE.
*VER DETALLES EN PLANO [BDV-CD-IL.dwg]

PROYECTO:
PARQUE BOSQUES DEL VALLE

CLIENTE:
MUNICIPIO DE SAN PEDRO GARZA GARCÍA, N.L.

ESPECIALIDAD & ETAPA:
DISEÑO DE PAISAJE DOCUMENTOS CONSTRUCTIVOS

TÍTULO DE PLANO:
ILUMINACION ZONA 6

DIBUJO:
ARQ. CAROLINA HERNANDEZ


REVISION:
ARQ. ANNA GUZMAN / SITIOS AP


ARCHIVO: BDV-CD-IL.dwg

CLAVE DE PLANO:
BDV-CD-IL-Z6

PLANO 1 DE 1

ESCALA: 1:250

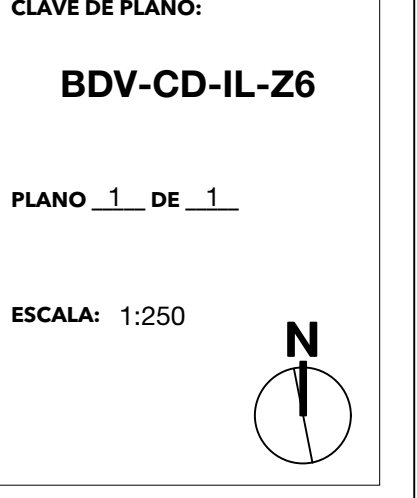

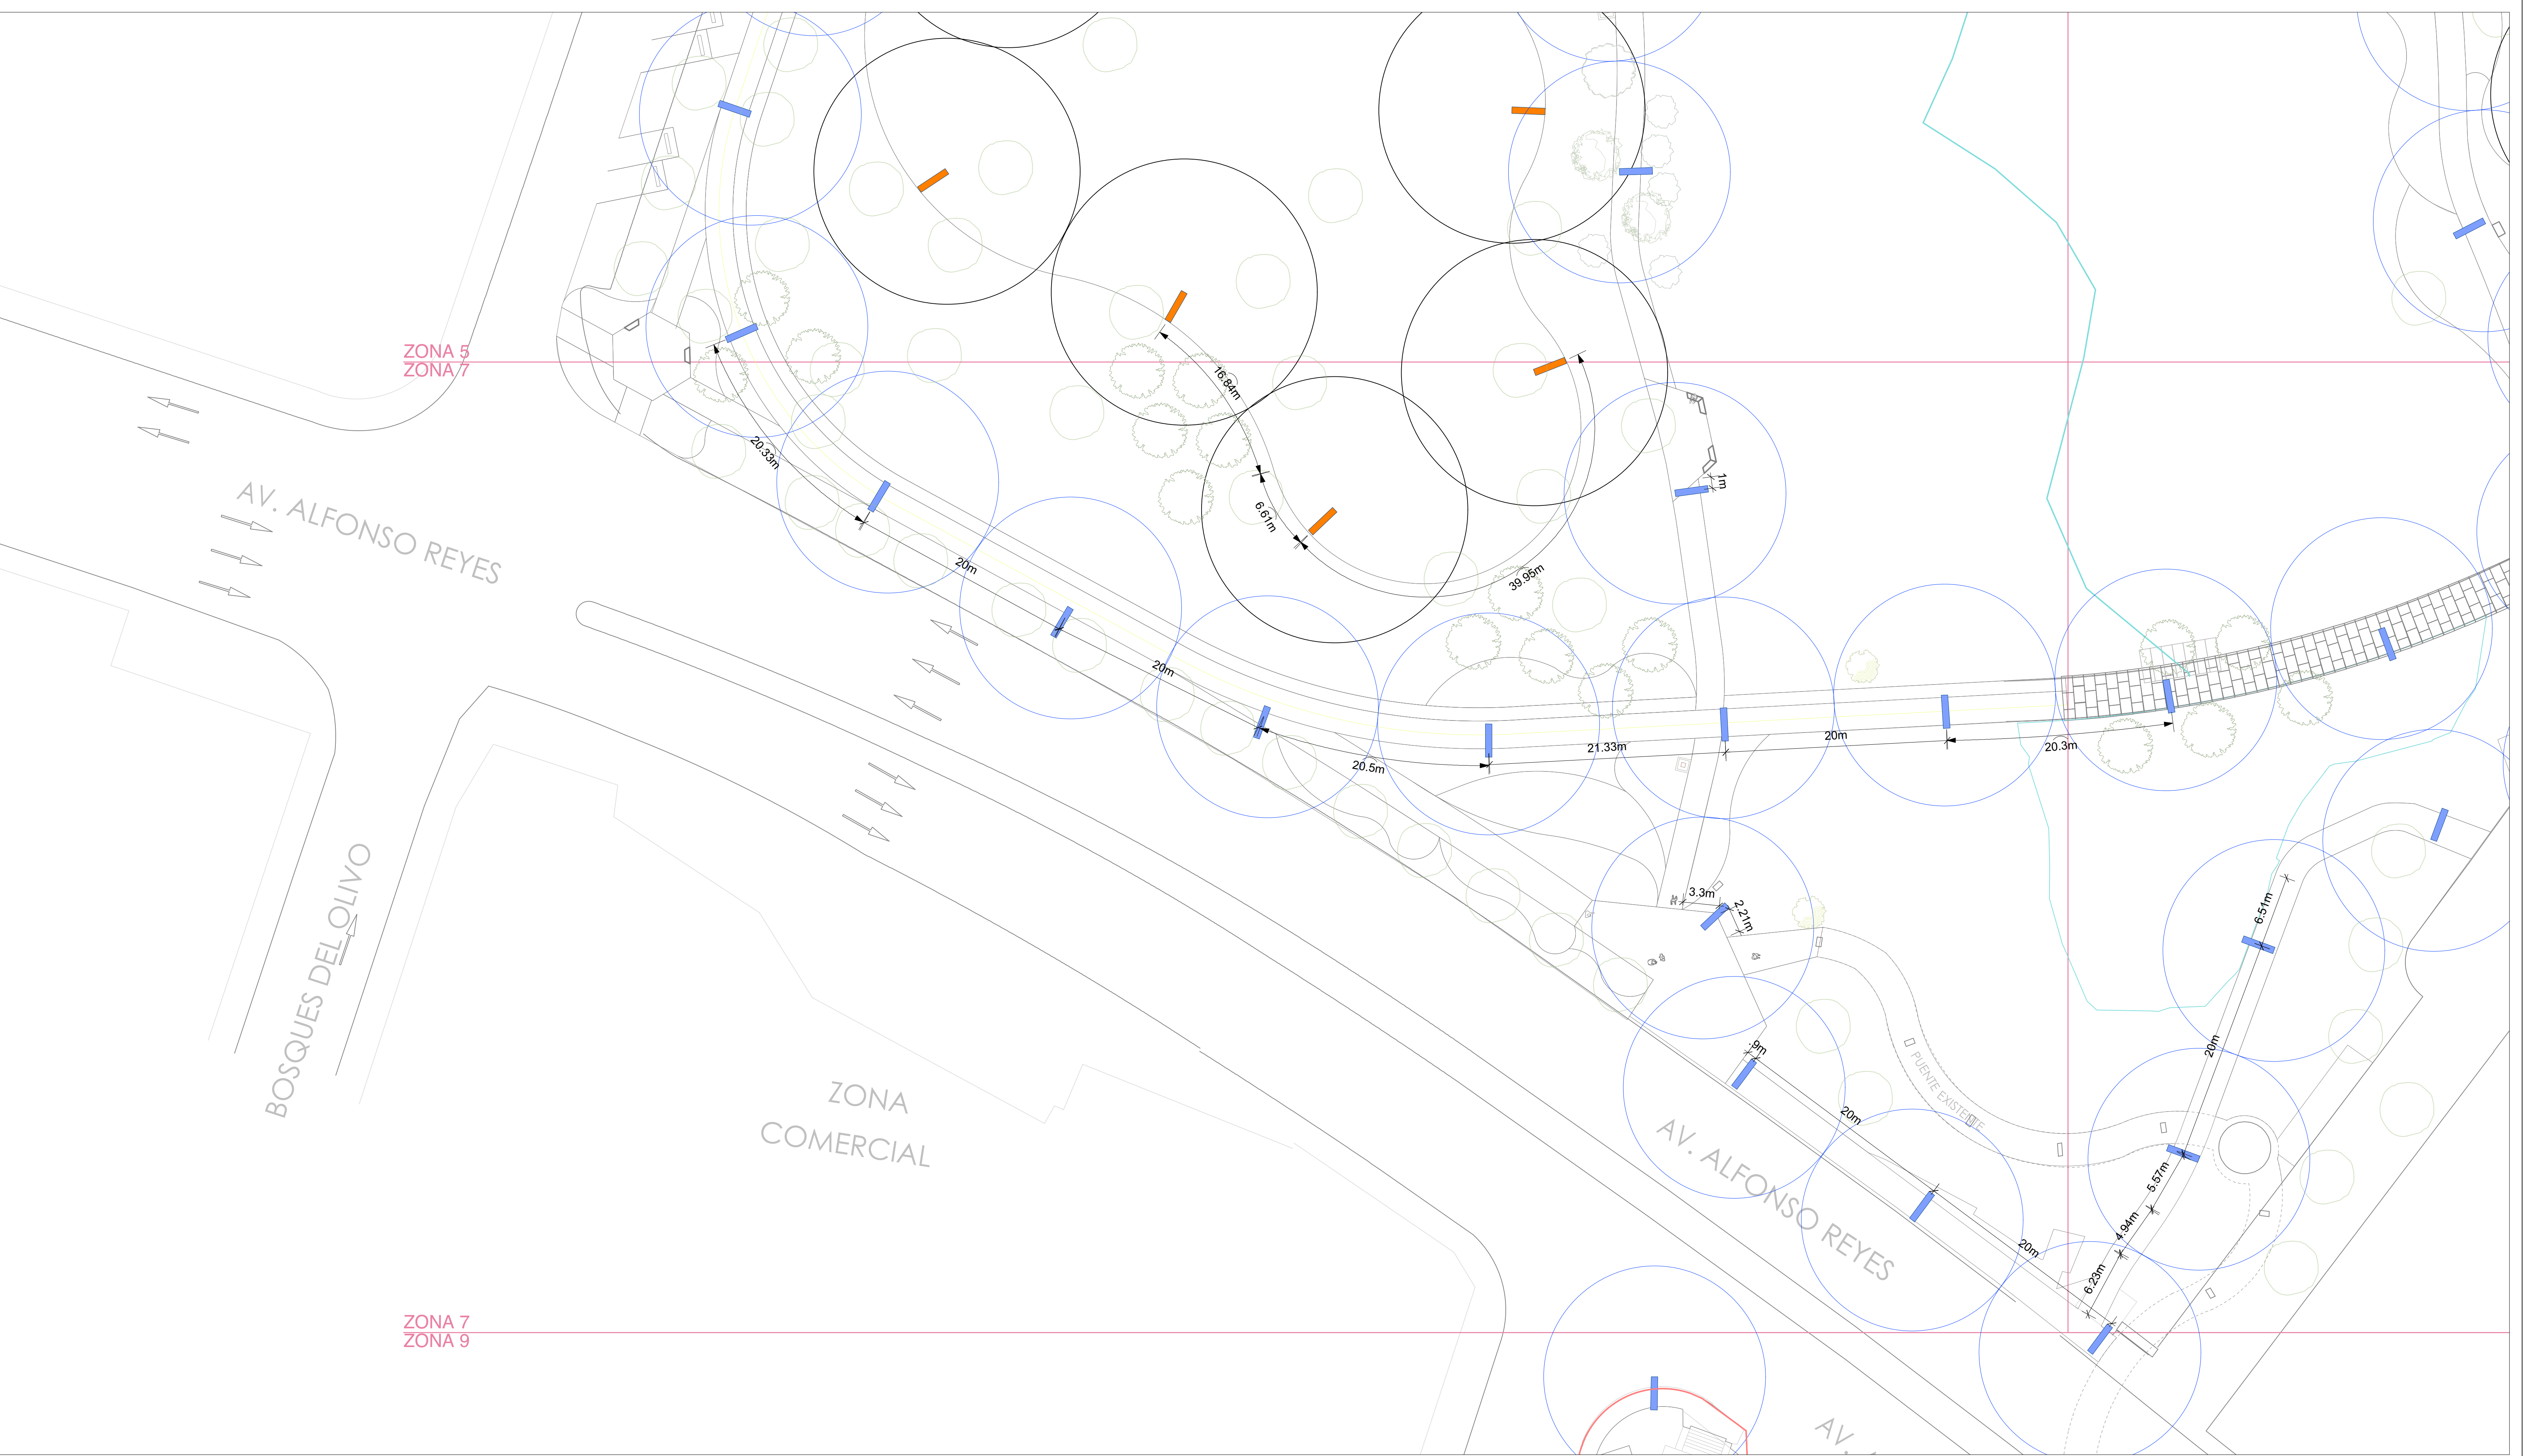

NOTAS GENERALES:
LAS IDEAS Y DISEÑOS REUNIDOS EN ESTE PLANO, INDICADOS O REPRESENTADOS POR MEDIO DE ESTE DIBUJO SON PROPIEDAD DE **PROHABIT NATURALEZA URBANA S.C.**. ÉSTOS FUERON CREADOS ÚNICAMENTE PARA USO PROPIO CON RELACIÓN AL PROYECTO. ESTOS PLANOS NO PODRÁN SER USADOS POR OTRAS PERSONAS O FIRMAS, A MENOS QUE SEA AUTORIZADO POR **PROHABIT**.

PROHABIT EMITE EN SUS PROYECTOS UN DOCUMENTO DE ESPECIFICACIONES GENERALES, EL CUAL SE DEBERÁ CONSULTAR COMO COMPLEMENTO A LO REPRESENTADO EN CADA PLANO.

1. LOS PLANOS ARQUITECTÓNICOS RIGEN SOBRE LOS PLANOS ESTRUCTURALES, DE INSTALACIONES, ETC.
2. LAS DIMENSIONES Y COTAS REFERIDAS EN ESTE PLANO RIGEN SOBRE EL DIBUJO.
3. LOS CONTRATISTAS DEBERÁN REVISAR Y SER RESPONSABLES DE LAS DIMENSIONES INDICADAS EN ESTE PLANO.
5. EN EL CUADRO DE REVISIONES REGISTRARÁ LA FECHA MÁS RECIENTE.

PROHABIT ES RESPONSABLE DE LAS ESPECIFICACIONES Y DATOS INDICADOS EN ESTE PLANO. EL CONSTRUCTOR SERÁ EL RESPONSABLE DE LA INTERPRETACIÓN CORRECTA DE LOS PLANOS, ASÍ COMO DE LA CALIDAD Y CARACTERÍSTICAS DE LOS MATERIALES UTILIZADOS, TANTO POR EL PERSONAL, COMO POR LOS SUBCONTRATISTAS O DESTAJISTAS QUE INTERVIENGAN EN LA CONSTRUCCIÓN DE LA OBRA.

PROHABIT NO SERÁ RESPONSABLE POR COMO SE LLEVA A CABO LA EJECUCIÓN DE LOS TRABAJOS CONTENIDOS EN ESTE PLANO.
PROHABIT NO CONTARÁ CON UNA SUPERVISIÓN TÉCNICA, NI ARQUITECTÓNICA EN LA OBRA, POR LO QUE NO SERÁ RESPONSABLE DE LA CALIDAD DE LOS MATERIALES QUE SEAN UTILIZADOS, NI LA FORMA EN QUE SE CONSTRUYA EL CONTENIDO DEL PROYECTO.

**// SIMBOLOGÍA
ILUMINACIÓN**

l1 **POSTE 1 // 55 PZAS**
POSTE DE LUZ PEATONAL 32 led @700mA 71W.
4000K T5
MARCA: BENITO URBAN
MODELO: ELIUM PROYECTOR (ILLI 2)
COLOCAR EN POSTE CILÍNDRICO DE 2"
ALTURA: 8m

l2 **POSTE 2 // 189 PZAS**
POSTE DE LUZ PEATONAL @700mA
MARCA: BENITO URBAN
MODELO: ELIUM MINI (ILLI 1)
COLOCAR EN POSTE CILÍNDRICO DE 2"
ALTURA: 4m

l3 **EMPOTRADA // 124 PZAS**
LUMINARIO LED LIGHTING ECOLOGY PARA SOBREPONER A MURO, SERIE OUTDOOR. 6W
MARCA: ASTRO LIGHTING
MODELO: KELPIE II
ACABADO: CUERPO DE ALUMINIO CON PINTURA EN GRIS GRAFITO
DIMENSION: ALTO: 150MM, ANCHO: 150MM, PERALTE: 36MM

l4 **EMPOTRADA EN PISO // 10 PZAS**
LUMINARIO ESPECIAL LIGHTING ECOLOGY SYSTEM, A PRUEBA DE GOLPES, RAYOS UV Y LIBRE DE CORROSION. LED DE 10W DE POTENCIA.
MARCA: ZERAUS
MODELO: CECI 160 IN-GROUND
ACABADO: GRIS
DIMENSIONES: DIAMETRO DE 160mm x 111mm DE PERALTE.
***VER DETALLES EN PLANO [BDV-CD-DE.dwg]**

PROYECTO:
PARQUE BOSQUES DEL VALLE

CLIENTE:
MUNICIPIO DE SAN PEDRO GARZA GARCÍA, N.L.

ESPECIALIDAD & ETAPA:
DISEÑO DE PAISAJE DOCUMENTOS CONSTRUCTIVOS

TÍTULO DE PLANO:
ILUMINACION ZONA 7

DIBUJO:
ARQ. CAROLINA HERNANDEZ


REVISION:
ARQ. ANNA GUZMAN / SITIOS AP


ARCHIVO: BDV-CD-IL.dwg

CLAVE DE PLANO:
BDV-CD-IL-Z7

PLANO 1 DE 1

ESCALA: 1:250

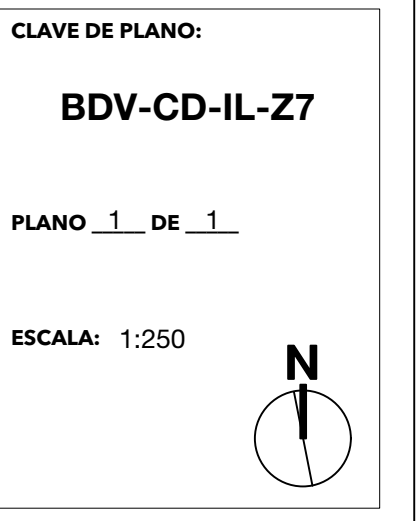

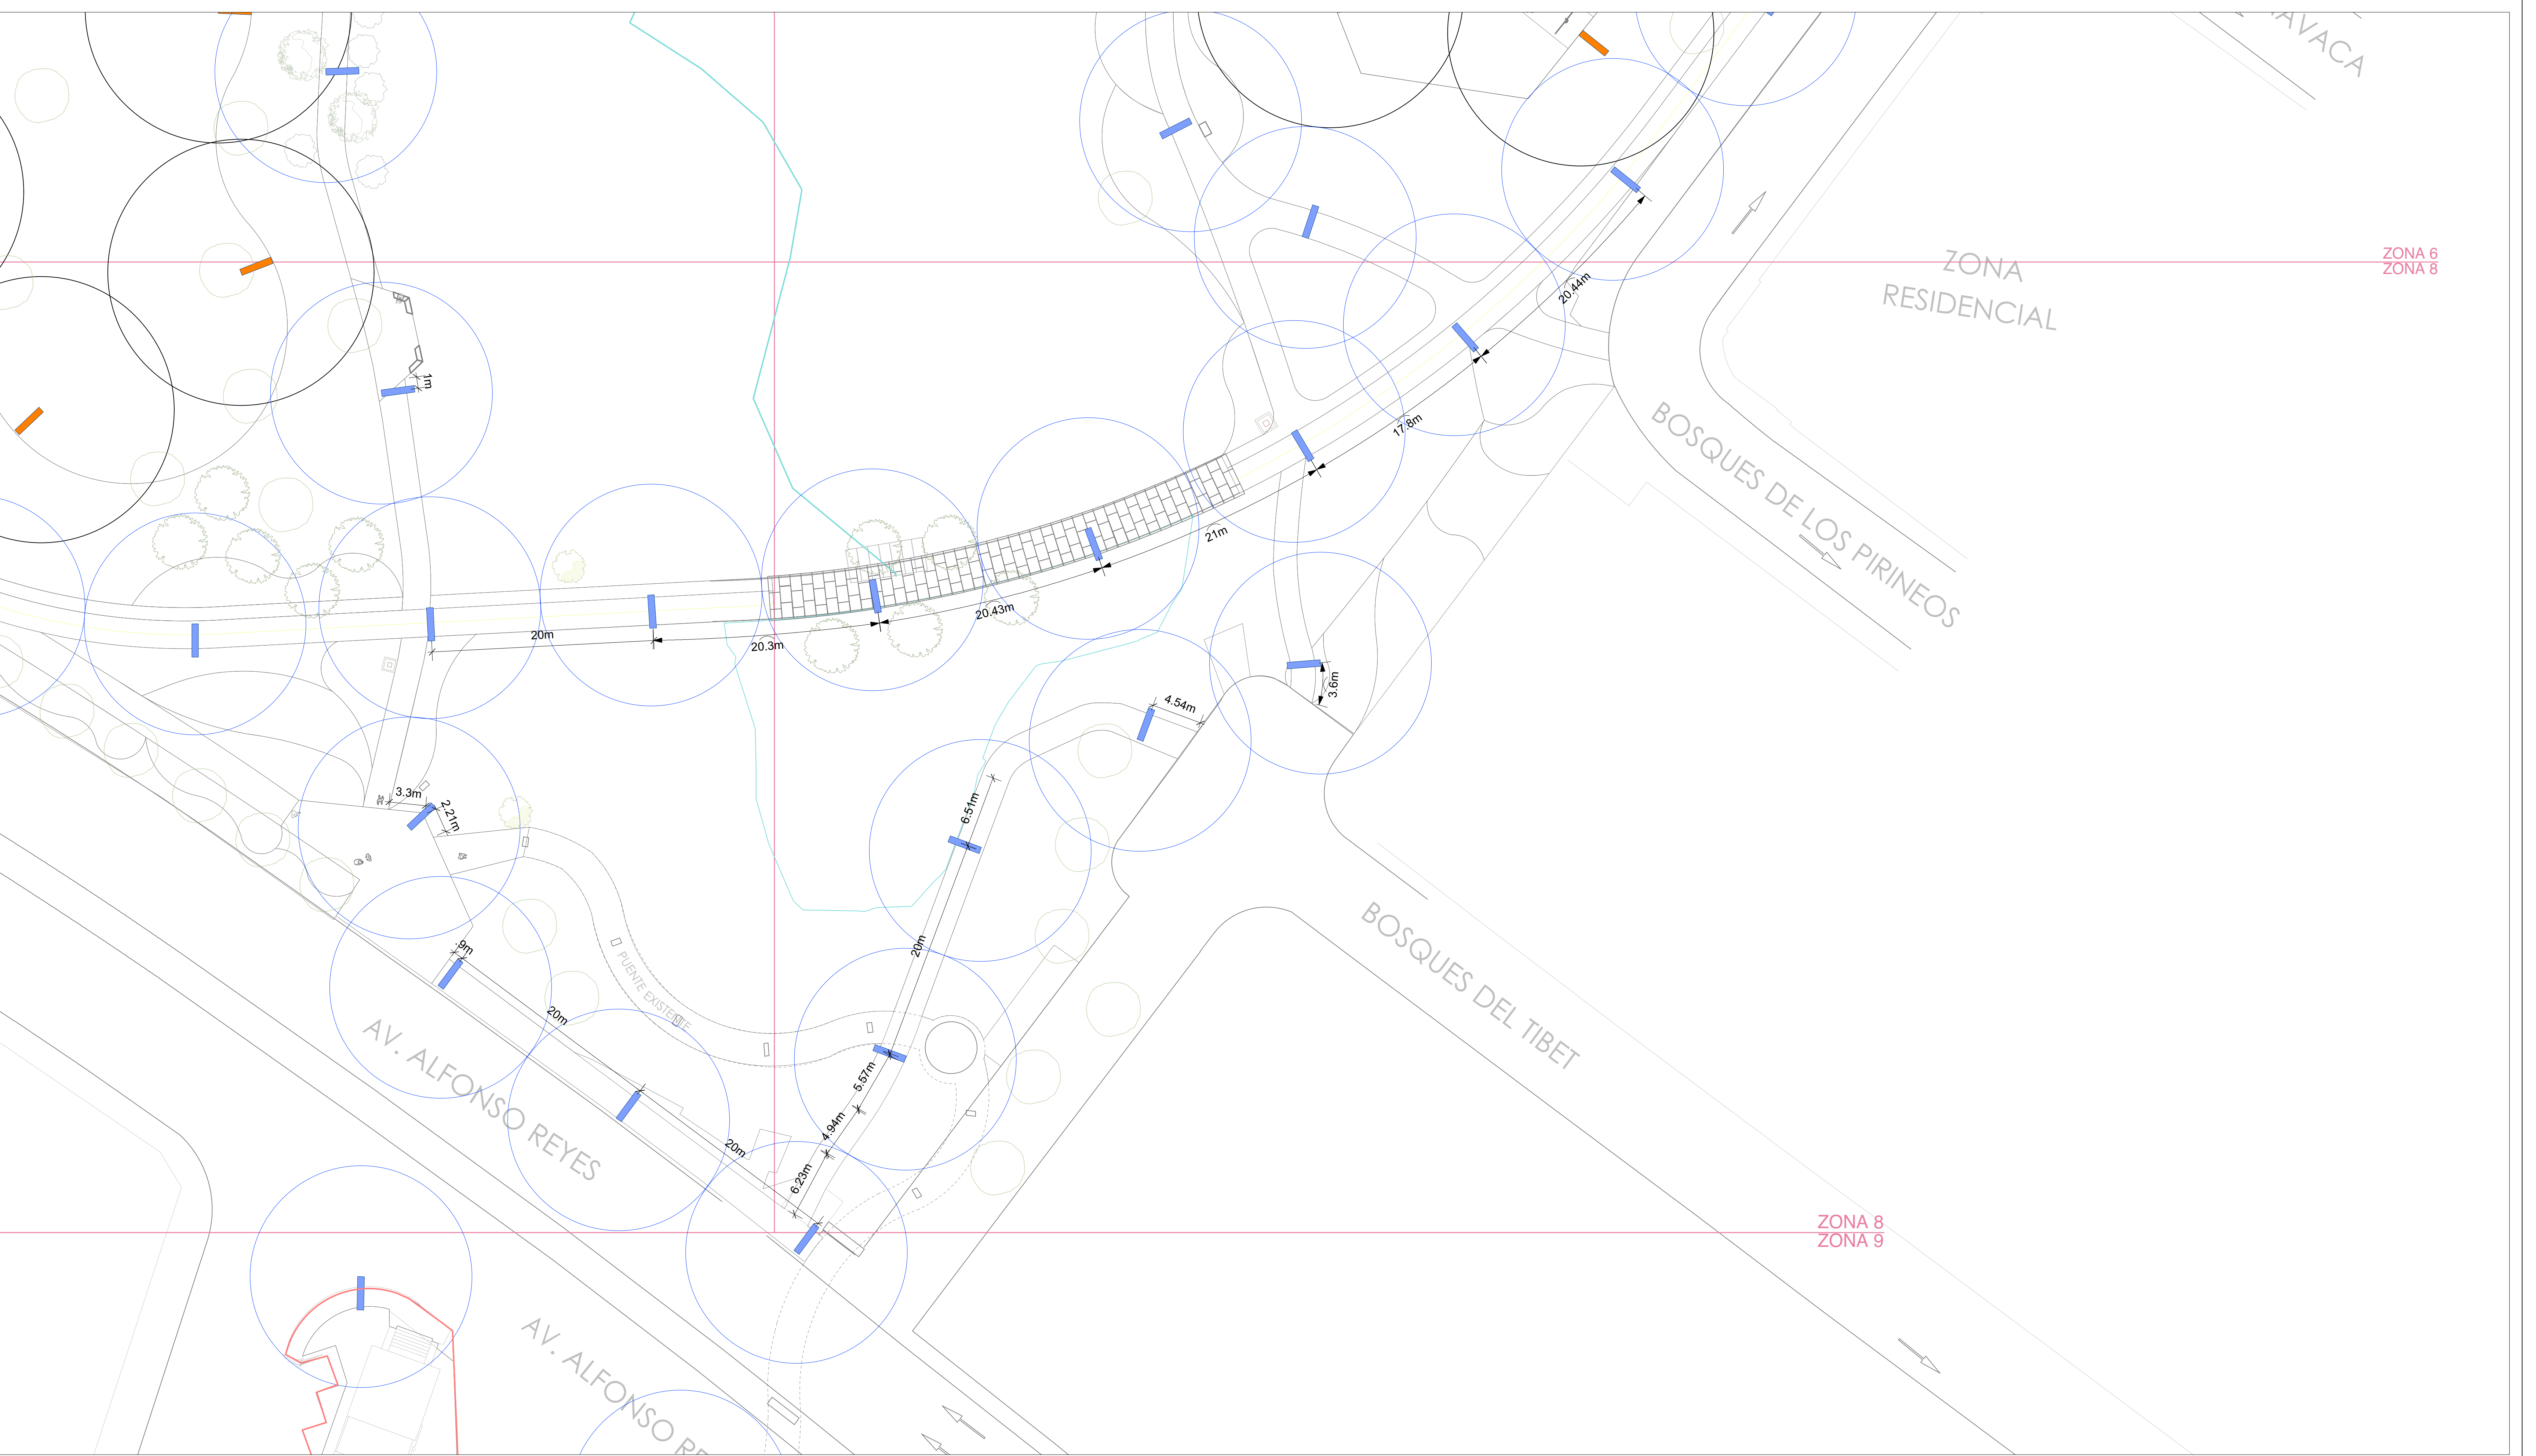

ZONA 6
ZONA 8

ZONA RESIDENCIAL

BOSQUES DE LOS PIRINEOS

BOSQUES DEL TIBET

AV. ALFONSO REYES

AV. ALFONSO REYES

ZONA 8
ZONA 9

prohabit
NATURALEZA URBANA

JOSÉ MA. MORELOS 101 PTE.
LOMAS DE TAMPIQUITO 66230
SAN PEDRO GARZA GARCÍA, N.L.
TEL. (81) 8303-6209
(81) 8303-6210
www.prohabit.mx

ARQ. DIEGO GONZÁLEZ ALANÍS / MLA

NOTAS GENERALES:
LAS IDEAS Y DISEÑOS REUNIDOS EN ESTE PLANO, INDICADOS O REPRESENTADOS POR MEDIO DE ESTE DIBUJO SON PROPIEDAD DE PROHABIT NATURALEZA URBANA S.C. ÉSTOS FUERON CREADOS ÚNICAMENTE PARA USO PROPIO CON RELACIÓN AL PROYECTO. ESTOS PLANOS NO PODRÁN SER USADOS POR OTRAS PERSONAS O FIRMAS, A MENOS QUE SEA AUTORIZADO POR PROHABIT.

PROHABIT EMITE EN SUS PROYECTOS UN DOCUMENTO DE ESPECIFICACIONES GENERALES, EL CUAL SE DEBERÁ CONSULTAR COMO COMPLEMENTO A LO REPRESENTADO EN CADA PLANO.
1. LOS PLANOS ARQUITECTÓNICOS RIGEN SOBRE LOS PLANOS ESTRUCTURALES, DE INSTALACIONES, ETC.
2. LAS DIMENSIONES Y COTAS REFERIDAS EN ESTE PLANO RIGEN SOBRE EL DIBUJO.
3. LOS CONTRATISTAS DEBERÁN REVISAR Y SER RESPONSABLES DE LAS DIMENSIONES INDICADAS EN ESTE PLANO.
5. EN EL CUADRO DE REVISIONES REGISTRARÁ LA FECHA MÁS RECIENTE.

PROHABIT ES RESPONSABLE DE LAS ESPECIFICACIONES Y DATOS INDICADOS EN ESTE PLANO. EL CONSTRUCTOR SERÁ EL RESPONSABLE DE LA INTERPRETACIÓN CORRECTA DE LOS PLANOS, ASÍ COMO DE LA CALIDAD Y CARACTERÍSTICAS DE LOS MATERIALES UTILIZADOS, TANTO POR EL PERSONAL, COMO POR LOS SUBCONTRATISTAS O DESTAJISTAS QUE INTERVIENGAN EN LA CONSTRUCCIÓN DE LA OBRA.
PROHABIT NO SERÁ RESPONSABLE POR COMO SE LLEVA A CABO LA EJECUCIÓN DE LOS TRABAJOS CONTENIDOS EN ESTE PLANO.
PROHABIT NO CONTARÁ CON UNA SUPERVISIÓN TÉCNICA, NI ARQUITECTÓNICA EN LA OBRA, POR LO QUE NO SERÁ RESPONSABLE DE LA CALIDAD DE LOS MATERIALES QUE SEAN UTILIZADOS, NI LA FORMA EN QUE SE CONSTRUYA EL CONTENIDO DEL PROYECTO.

// SIMBOLOGÍA ILUMINACIÓN

L1 **POSTE 1 // 55 PZAS**
POSTE DE LUZ PEATONAL 32 led @700mA 71W.
4000K T5
MARCA: BENITO URBAN
MODELO: ELIUM PROYECTOR (ILLI 2)
COLOCAR EN POSTE CILÍNDRICO DE 2"
ALTURA: 8m

L2 **POSTE 2 // 189 PZAS**
POSTE DE LUZ PEATONAL @700mA
MARCA: BENITO URBAN
MODELO: ELIUM MINI (ILLI 1)
COLOCAR EN POSTE CILÍNDRICO DE 2"
ALTURA: 4m

L3 **EMPOTRADA // 124 PZAS**
LUMINARIO LED LIGHTING ECOLOGY PARA SOBREPONER A MURO, SERIE OUTDOOR. 6W
MARCA: ASTRO LIGHTING
MODELO: KELPIE II
ACABADO: CUERPO DE ALUMINIO CON PINTURA EN GRIS GRAFITO
DIMENSION: ALTO: 150MM, ANCHO: 150MM, PERALTE: 36MM

L4 **EMPOTRADA EN PISO // 10 PZAS**
LUMINARIO ESPECIAL LIGHTING ECOLOGY SYSTEM, A PRUEBA DE GOLPES, RAYOS UV Y LIBRE DE CORROSION. LED DE 10W DE POTENCIA.
MARCA: ZERAUS
MODELO: CECI 160 IN-GROUND
ACABADO: GRIS
DIMENSIONES: DIAMETRO DE 160mm x 111mm DE PERALTE.
***VER DETALLES EN PLANO [BDV-CD-DE.dwg]**

PROYECTO:
PARQUE BOSQUES DEL VALLE

CLIENTE:
MUNICIPIO DE SAN PEDRO GARZA GARCIA, N.L.

ESPECIALIDAD & ETAPA:
DISEÑO DE PAISAJE DOCUMENTOS CONSTRUCTIVOS

TÍTULO DE PLANO:
ILUMINACION ZONA 8

DIBUJO:
ARQ. CAROLINA HERNANDEZ

REVISION:
ARQ. ANNA GUZMAN / SITIOS AP

ARCHIVO: BDV-CD-IL.dwg

CLAVE DE PLANO:
BDV-CD-IL-Z8

PLANO 1 DE 1

ESCALA: 1:250

COMERCIAL

AV. ALFONSO REYES

DEL TIBET

ZONA RESIDENCIAL

AV. ALFONSO REYES


RIO PILON

SIERRA LINDA

ZONA 9
ZONA 10

ZONA 9
ZONA 10

ZONA 7
ZONA 9

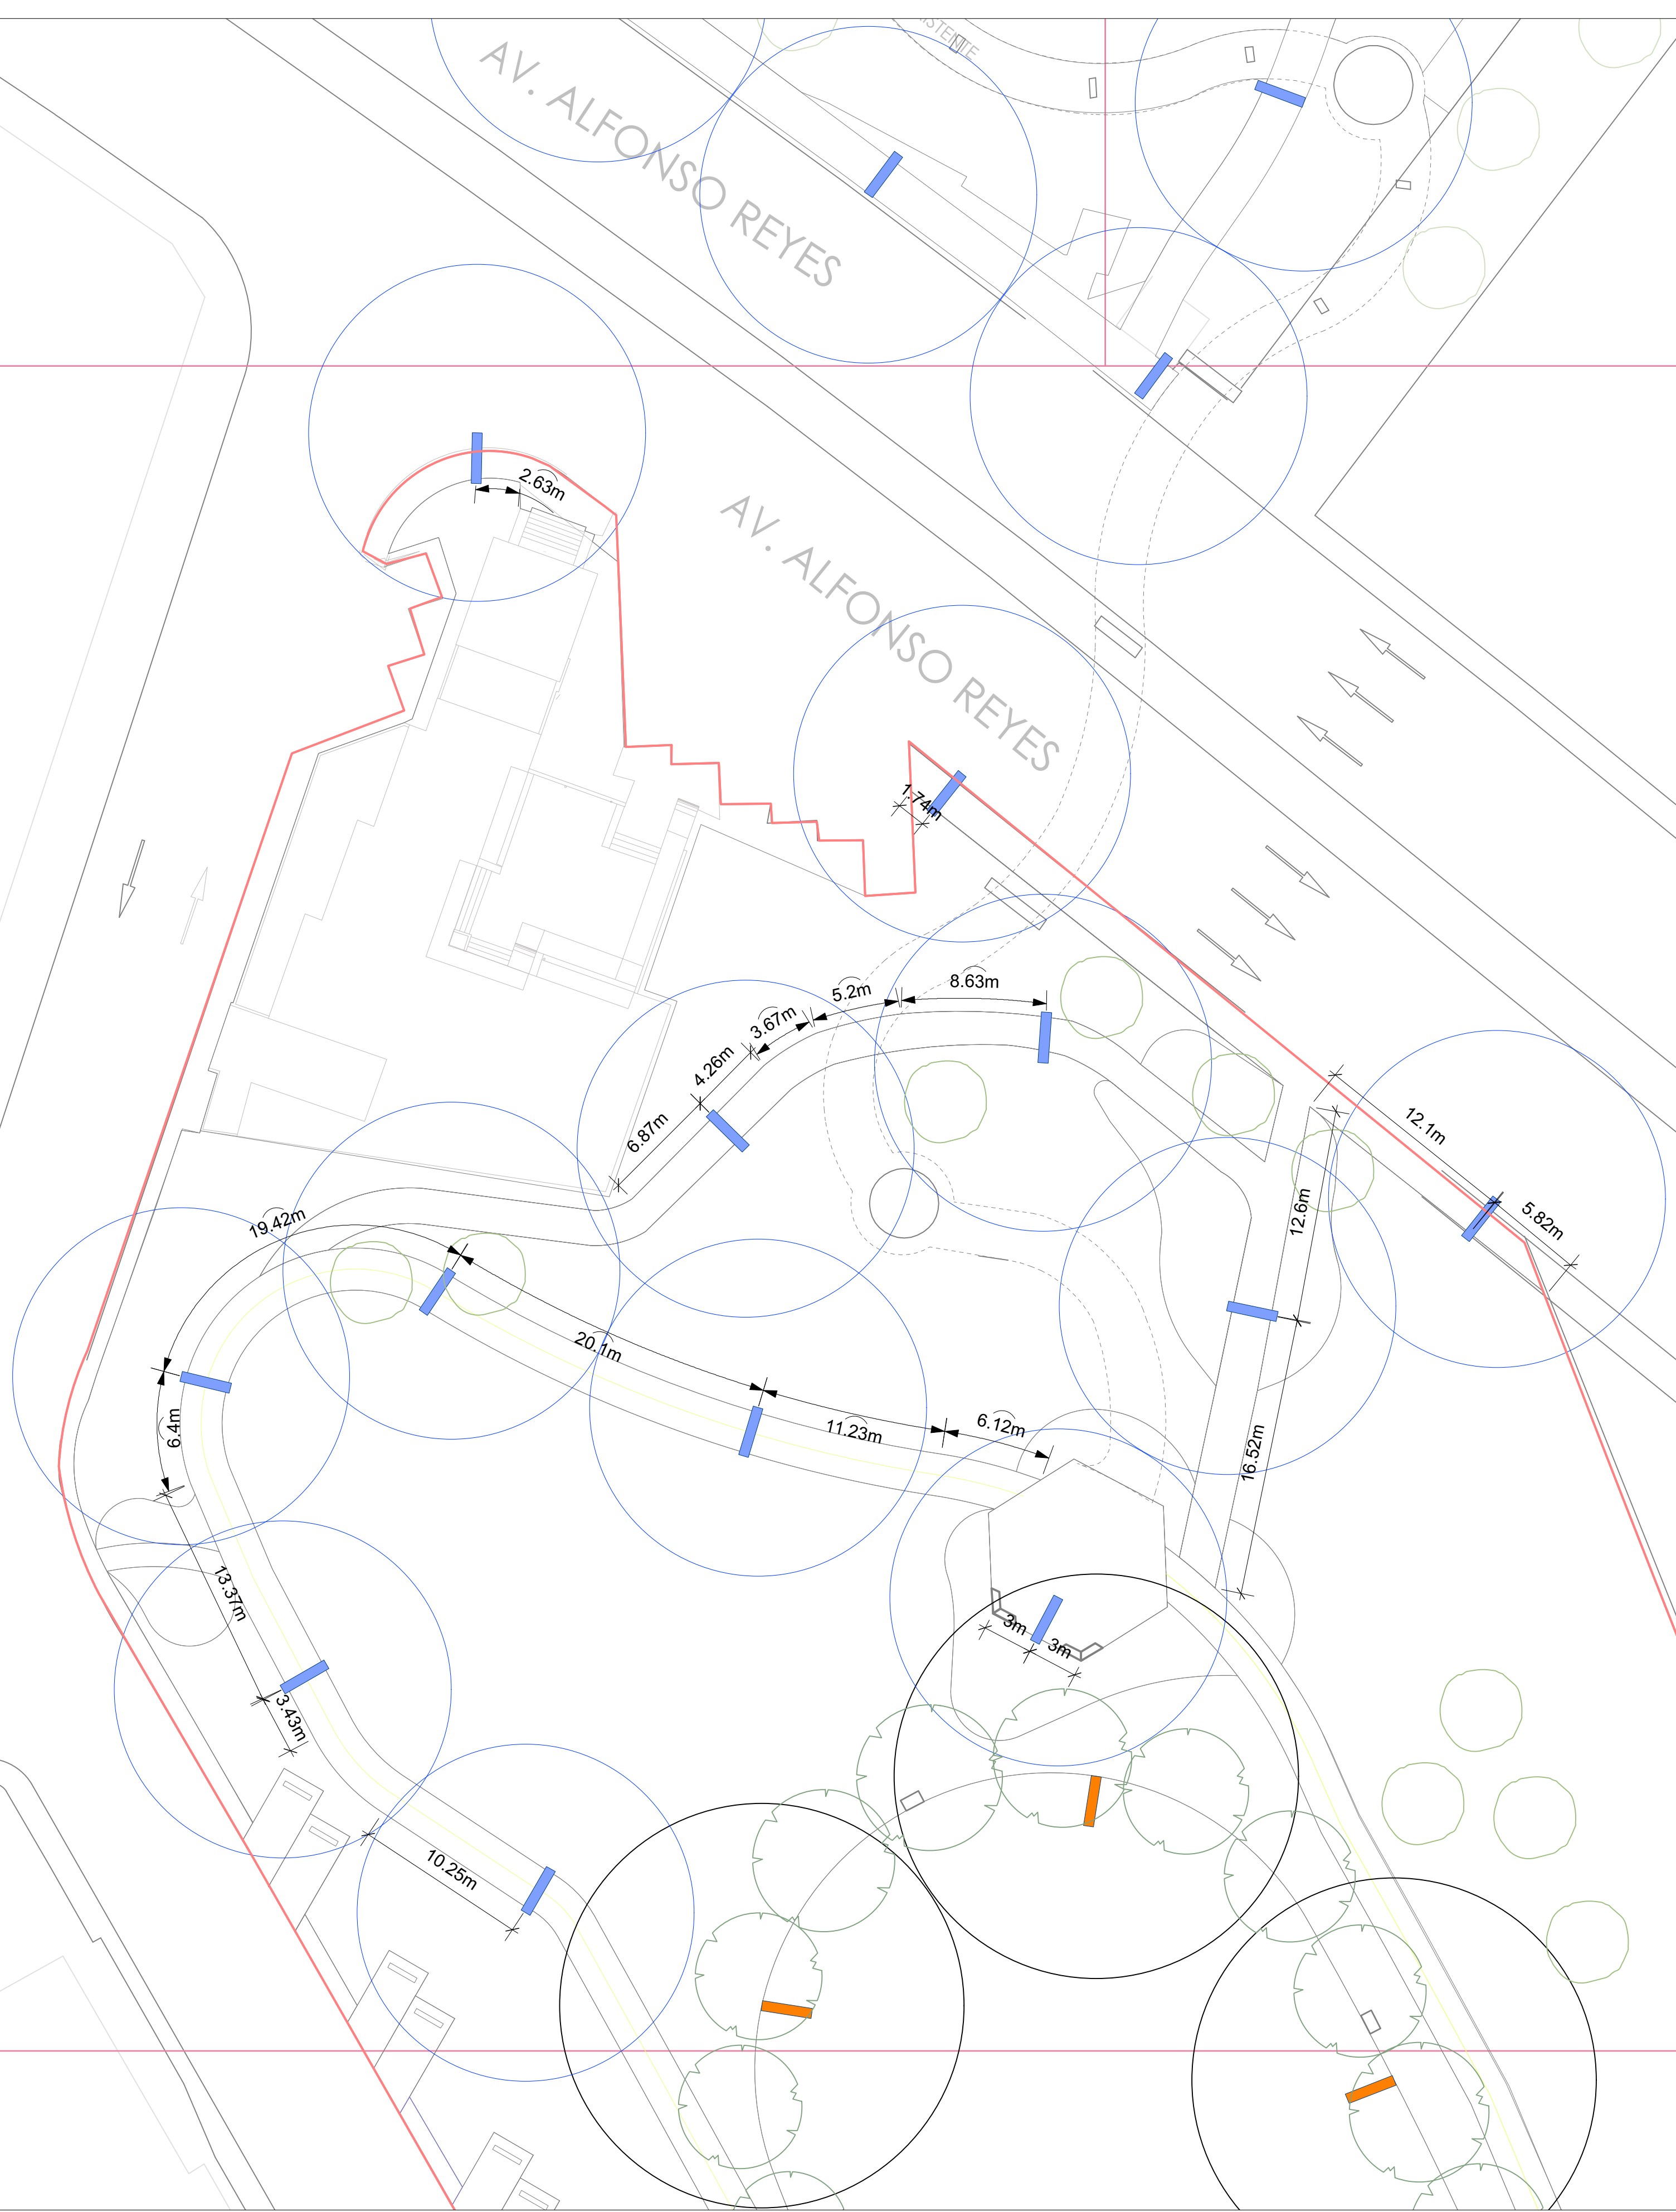

prohabit
NATURALEZA URBANA

JOSÉ MA. MORELOS 101 PTE
LOMAS DE TAMPIQUITO 66230
SAN PEDRO GARZA GARCÍA, N.L.
TEL. (81) 8303-6209
(81) 8303-6210
www.prohabit.mx

ARQ. DIEGO GONZÁLEZ ALANÍS / MLA

NOTAS GENERALES:
LAS IDEAS Y DISEÑOS REUNIDOS EN ESTE PLANO, INDICADOS O REPRESENTADOS POR MEDIO DE ESTE DIBUJO SON PROPIEDAD DE PROHABIT NATURALEZA URBANA S.C. ÉSTOS FUERON CREADOS ÚNICAMENTE PARA USO PROPIO CON RELACIÓN AL PROYECTO. ESTOS PLANOS NO PODRÁN SER USADOS POR OTRAS PERSONAS O FIRMAS, A MENOS QUE SEA AUTORIZADO POR PROHABIT.

PROHABIT EMITE EN SUS PROYECTOS UN DOCUMENTO DE ESPECIFICACIONES GENERALES, EL CUAL SE DEBERÁ CONSULTAR COMO COMPLEMENTO A LO REPRESENTADO EN CADA PLANO.

1. LOS PLANOS ARQUITECTÓNICOS RIGEN SOBRE LOS PLANOS ESTRUCTURALES, DE INSTALACIONES, ETC.
2. LAS DIMENSIONES Y COTAS REFERIDAS EN ESTE PLANO RIGEN SOBRE EL DIBUJO.
3. LOS CONTRATISTAS DEBERÁN REVISAR Y SER RESPONSABLES DE LAS DIMENSIONES INDICADAS EN ESTE PLANO.
5. EN EL CUADRO DE REVISIONES REGISTRARÁ LA FECHA MÁS RECIENTE.

PROHABIT ES RESPONSABLE DE LAS ESPECIFICACIONES Y DATOS INDICADOS EN ESTE PLANO. EL CONSTRUCTOR SERÁ EL RESPONSABLE DE LA INTERPRETACIÓN CORRECTA DE LOS PLANOS, ASÍ COMO DE LA CALIDAD Y CARACTERÍSTICAS DE LOS MATERIALES UTILIZADOS, TANTO POR EL PERSONAL, COMO POR LOS SUBCONTRATISTAS O DESTAJISTAS QUE INTERVIENGAN EN LA CONSTRUCCIÓN DE LA OBRA.

PROHABIT NO SERÁ RESPONSABLE POR COMO SE LLEVA A CABO LA EJECUCIÓN DE LOS TRABAJOS CONTENIDOS EN ESTE PLANO.

PROHABIT NO CONTARÁ CON UNA SUPERVISIÓN TÉCNICA, NI ARQUITECTÓNICA EN LA OBRA, POR LO QUE NO SERÁ RESPONSABLE DE LA CALIDAD DE LOS MATERIALES QUE SEAN UTILIZADOS, NI LA FORMA EN QUE SE CONSTRUYA EL CONTENIDO DEL PROYECTO.

**// SIMBOLOGÍA
ILUMINACIÓN**

L1 **POSTE 1 // 55 PZAS**
POSTE DE LUZ PEATONAL 32 led @700mA 71W.
4000K T5
MARCA: BENITO URBAN
MODELO: ELIUM PROYECTOR (ILLI 2)
COLOCAR EN POSTE CILÍNDRICO DE 2"
ALTURA: 8m

L2 **POSTE 2 // 189 PZAS**
POSTE DE LUZ PEATONAL @700mA
MARCA: BENITO URBAN
MODELO: ELIUM MINI (ILLI 1)
COLOCAR EN POSTE CILÍNDRICO DE 2"
ALTURA: 4m

L3 **EMPOTRADA // 124 PZAS**
LUMINARIO LED LIGHTING ECOLOGY PARA SOBREPONER A MURO, SERIE OUTDOOR. 6W
MARCA: ASTRO LIGHTING
MODELO: KELPIE II
ACABADO: CUERPO DE ALUMINIO CON PINTURA EN GRIS GRAFITO
DIMENSION: ALTO: 150MM, ANCHO: 150MM, PERALTE: 36MM

L4 **EMPOTRADA EN PISO // 10 PZAS**
LUMINARIO ESPECIAL LIGHTING ECOLOGY SYSTEM, A PRUEBA DE GOLPES, RAYOS UV Y LIBRE DE CORROSION. LED DE 10W DE POTENCIA.
MARCA: ZERAUS
MODELO: CECI 160 IN-GROUND
ACABADO: GRIS
DIMENSIONES: DIAMETRO DE 160mm x 111mm DE PERALTE.
*VER DETALLES EN PLANO [BDV-CD-DE.dwg]

PROYECTO:
PARQUE BOSQUES DEL VALLE

CLIENTE:
MUNICIPIO DE SAN PEDRO GARZA GARCIA, N.L.

ESPECIALIDAD & ETAPA:
DISEÑO DE PAISAJE
DOCUMENTOS CONSTRUCTIVOS

TÍTULO DE PLANO:
ILUMINACION ZONA 9

DIBUJO:
ARQ. CAROLINA HERNANDEZ

REVISION:
ARQ. ANNA GUZMAN / SITES AP


ARCHIVO: BDV-CD-IL.dwg

CLAVE DE PLANO:
BDV-CD-IL-Z9

PLANO 1 DE 1

ESCALA: 1:250

N

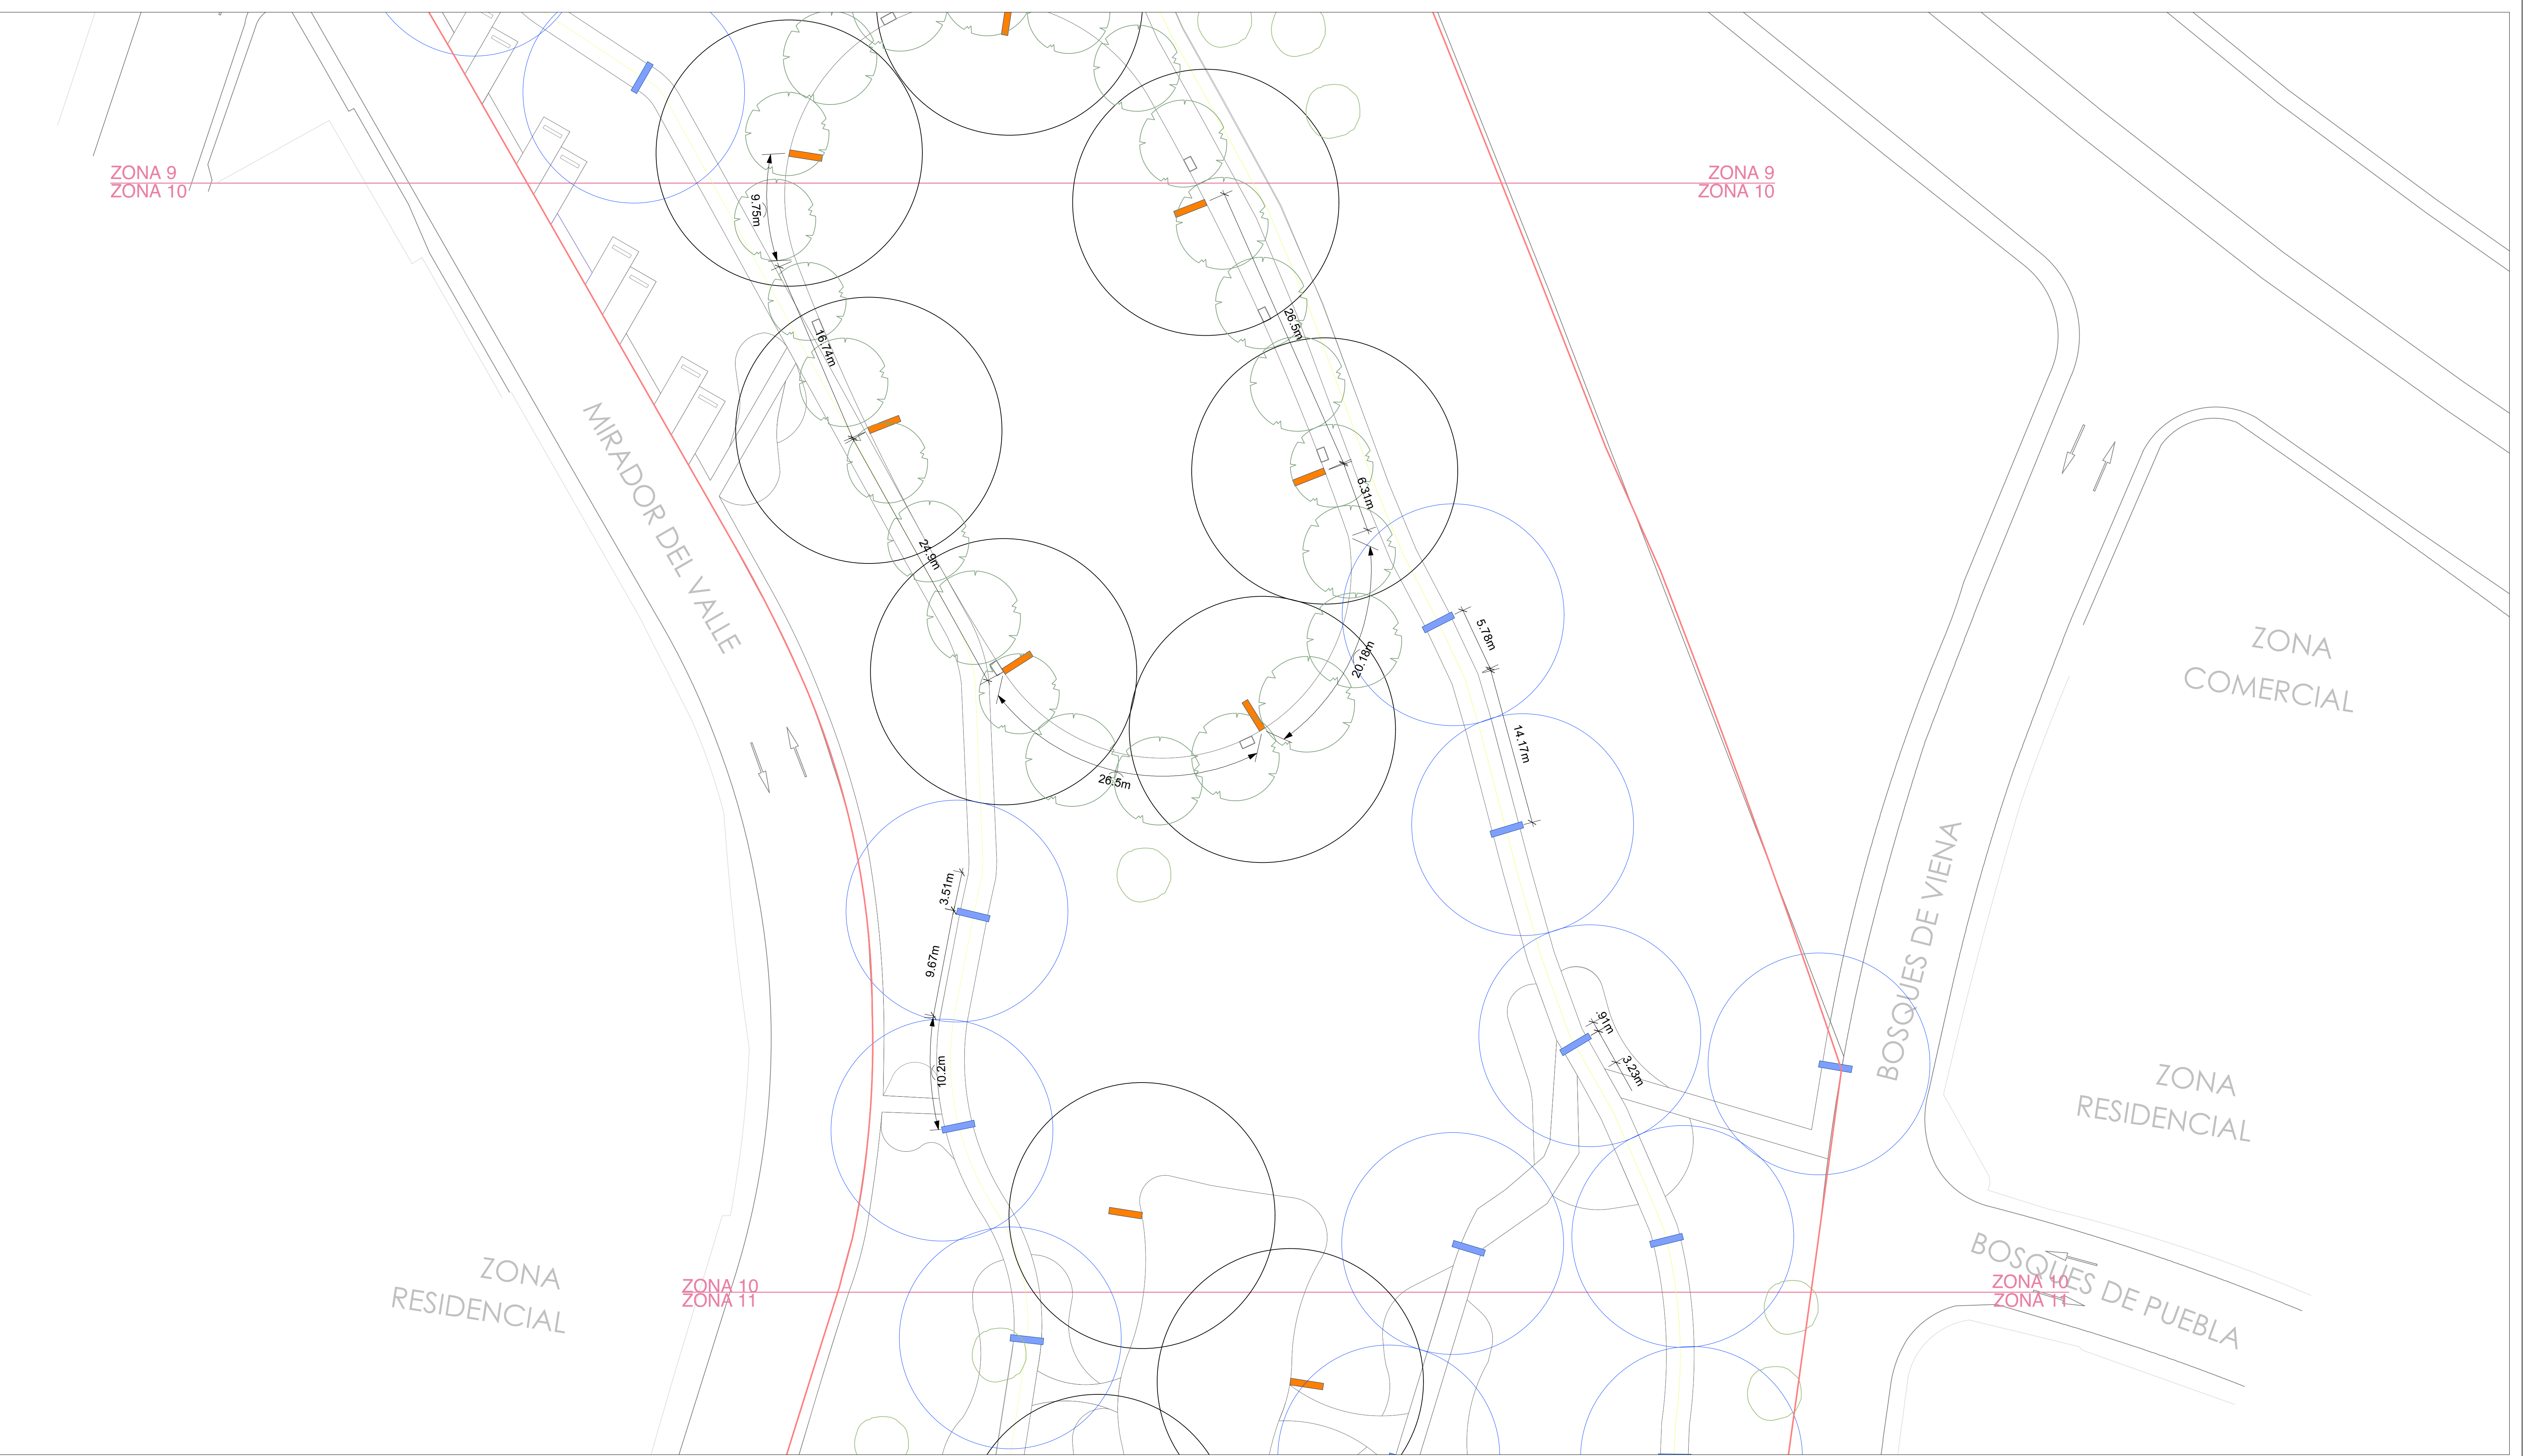

NOTAS GENERALES:
LAS IDEAS Y DISEÑOS REUNIDOS EN ESTE PLANO, INDICADOS O REPRESENTADOS POR MEDIO DE ESTE DIBUJO SON PROPIEDAD DE PROHABITAT NATURALEZA URBANA S.C. ÉSTOS FUERON CREADOS ÚNICAMENTE PARA USO PROPIO CON RELACIÓN AL PROYECTO. ESTOS PLANOS NO PODRÁN SER USADOS POR OTRAS PERSONAS O FIRMAS, A MENOS QUE SEA AUTORIZADO POR PROHABITAT.

PROHABITAT EMITE EN SUS PROYECTOS UN DOCUMENTO DE ESPECIFICACIONES GENERALES, EL CUAL SE DEBERÁ CONSULTAR COMO COMPLEMENTO A LO REPRESENTADO EN CADA PLANO.

1. LOS PLANOS ARQUITECTÓNICOS RIGEN SOBRE LOS PLANOS ESTRUCTURALES, DE INSTALACIONES, ETC.
2. LAS DIMENSIONES Y COTAS REFERIDAS EN ESTE PLANO RIGEN SOBRE EL DIBUJO.
3. LOS CONTRATISTAS DEBERÁN REVISAR Y SER RESPONSABLES DE LAS DIMENSIONES INDICADAS EN ESTE PLANO.
5. EN EL CUADRO DE REVISIONES REGISTRARÁ LA FECHA MÁS RECIENTE.

PROHABITAT ES RESPONSABLE DE LAS ESPECIFICACIONES Y DATOS INDICADOS EN ESTE PLANO. EL CONSTRUCTOR SERÁ EL RESPONSABLE DE LA INTERPRETACIÓN CORRECTA DE LOS PLANOS, ASÍ COMO DE LA CALIDAD Y CARACTERÍSTICAS DE LOS MATERIALES UTILIZADOS, TANTO POR EL PERSONAL, COMO POR LOS SUBCONTRATISTAS O DESTAJISTAS QUE INTERVIENGAN EN LA CONSTRUCCIÓN DE LA OBRA.

PROHABITAT NO SERÁ RESPONSABLE POR COMO SE LLEVA A CABO LA EJECUCIÓN DE LOS TRABAJOS CONTENIDOS EN ESTE PLANO.

PROHABITAT NO CONTARÁ CON UNA SUPERVISIÓN TÉCNICA, NI ARQUITECTÓNICA EN LA OBRA, POR LO QUE NO SERÁ RESPONSABLE DE LA CALIDAD DE LOS MATERIALES QUE SEAN UTILIZADOS, NI LA FORMA EN QUE SE CONSTRUYA EL CONTENIDO DEL PROYECTO.

// SIMBOLOGÍA ILUMINACIÓN

L1 **POSTE 1 // 55 PZAS**
POSTE DE LUZ PEATONAL 32 led @700mA 71W.
4000K T5
MARCA: BENITO URBAN
MODELO: ELIUM PROYECTOR (ILLI 2)
COLOCAR EN POSTE CILÍNDRICO DE 2" ALTURA: 8m

L2 **POSTE 2 // 189 PZAS**
POSTE DE LUZ PEATONAL @700mA
MARCA: BENITO URBAN
MODELO: ELIUM MINI (ILLI 1)
COLOCAR EN POSTE CILÍNDRICO DE 2" ALTURA: 4m

L3 **EMPOTRADA // 124 PZAS**
LUMINARIO LED LIGHTING ECOLOGY PARA SOBREPONER A MURO, SERIE OUTDOOR. 6W
MARCA: ASTRO LIGHTING
MODELO: KELPIE II
ACABADO: CUERPO DE ALUMINIO CON PINTURA EN GRIS GRAFITO
DIMENSION: ALTO: 150MM, ANCHO: 150MM, PERALTE: 36MM

L4 **EMPOTRADA EN PISO // 10 PZAS**
LUMINARIO ESPECIAL LIGHTING ECOLOGY SYSTEM, A PRUEBA DE GOLPES, RAYOS UV Y LIBRE DE CORROSION. LED DE 10W DE POTENCIA.
MARCA: ZERAUS
MODELO: CECI 160 IN-GROUND
ACABADO: GRIS
DIMENSIONES: DIÁMETRO DE 160mm x 111mm DE PERALTE.
***VER DETALLES EN PLANO [BDV-CD-DE.dwg]**

PROYECTO:
PARQUE BOSQUES DEL VALLE

CLIENTE:
MUNICIPIO DE SAN PEDRO GARZA GARCIA, N.L.

ESPECIALIDAD & ETAPA:
DISEÑO DE PAISAJE DOCUMENTOS CONSTRUCTIVOS

TÍTULO DE PLANO:
ILUMINACION ZONA 10

DIBUJO:
ARQ. CAROLINA HERNANDEZ


REVISION:
ARQ. ANNA GUZMAN / SITIOS AP


ARCHIVO: BDV-CD-IL.dwg

CLAVE DE PLANO:
BDV-CD-IL-Z10

PLANO 1_ DE 1_

ESCALA: 1:250

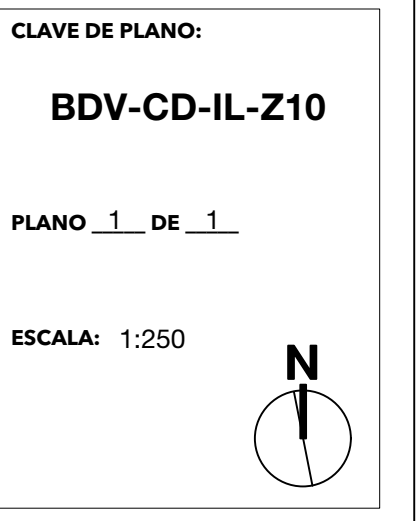

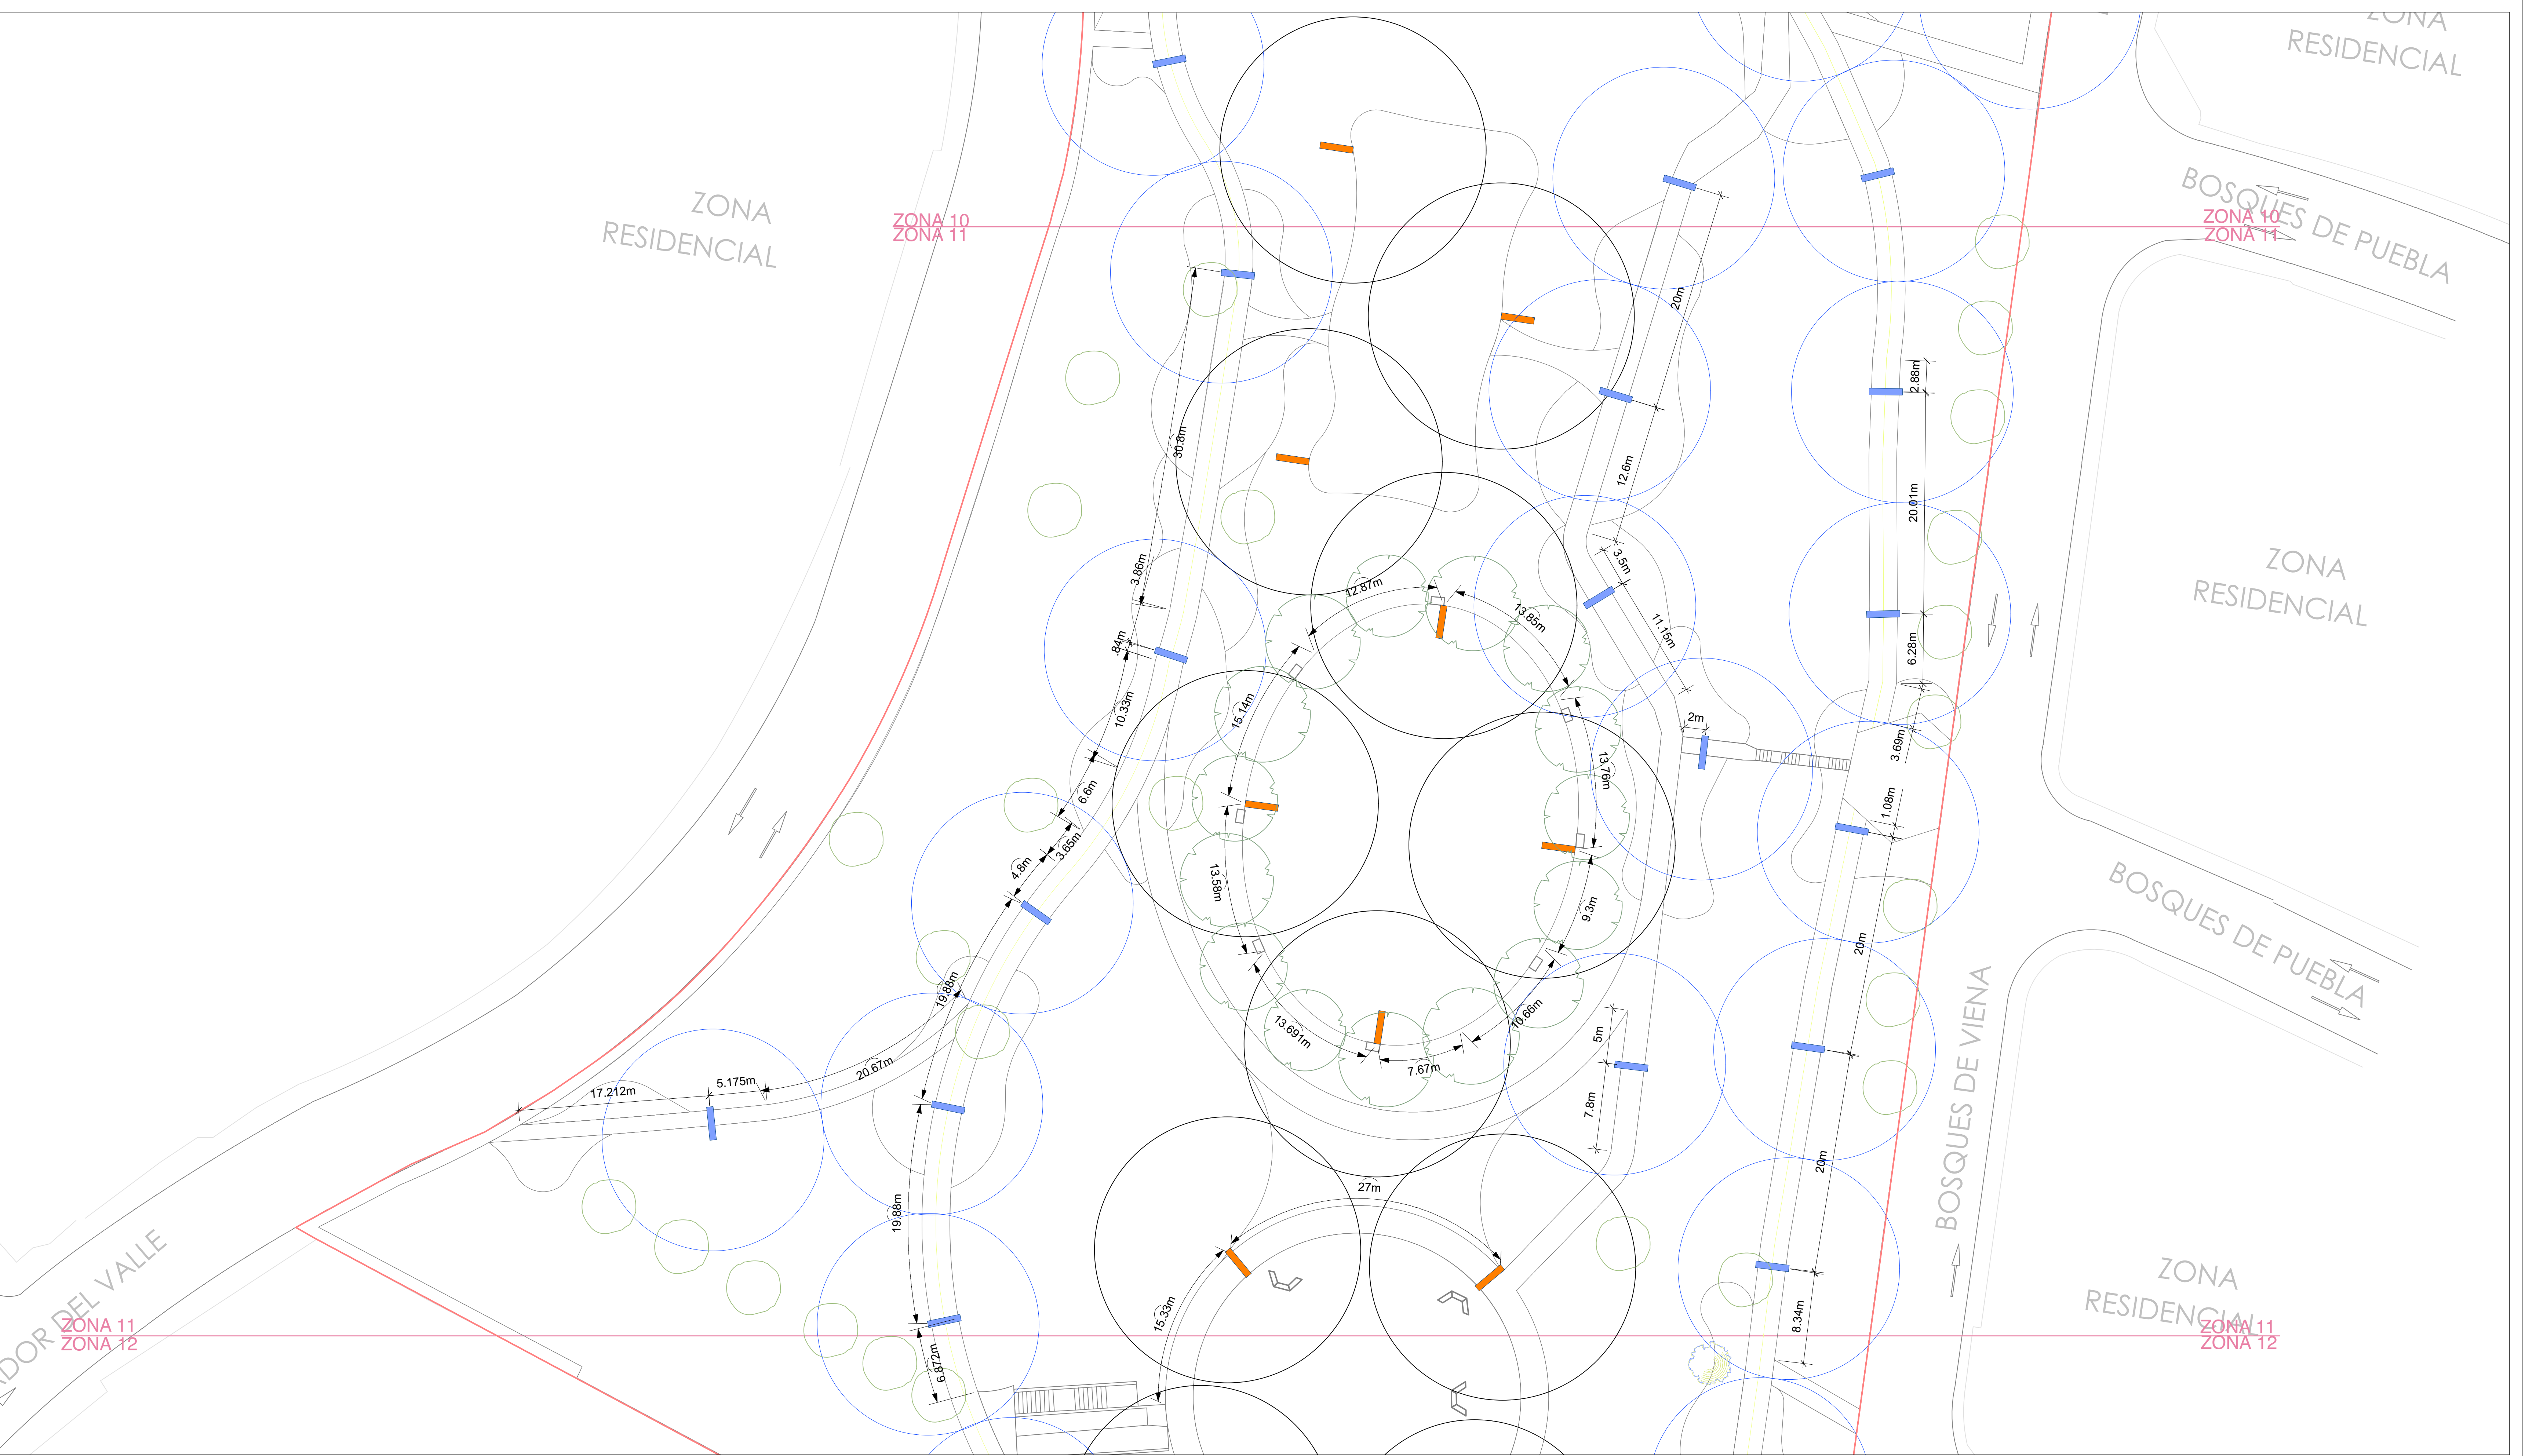

NOTAS GENERALES:
LAS IDEAS Y DISEÑOS REUNIDOS EN ESTE PLANO, INDICADOS O REPRESENTADOS POR MEDIO DE ESTE DIBUJO SON PROPIEDAD DE **PROHABIT NATURALEZA URBANA S.C.**. ÉSTOS FUERON CREADOS ÚNICAMENTE PARA USO PROPIO CON RELACIÓN AL PROYECTO. ESTOS PLANOS NO PODRÁN SER USADOS POR OTRAS PERSONAS O FIRMAS, A MENOS QUE SEA AUTORIZADO POR **PROHABIT**.

PROHABIT EMITE EN SUS PROYECTOS UN DOCUMENTO DE ESPECIFICACIONES GENERALES, EL CUAL SE DEBERÁ CONSULTAR COMO COMPLEMENTO A LO REPRESENTADO EN CADA PLANO.

1. LOS PLANOS ARQUITECTÓNICOS RIGEN SOBRE LOS PLANOS ESTRUCTURALES, DE INSTALACIONES, ETC.
2. LAS DIMENSIONES Y COTAS REFERIDAS EN ESTE PLANO RIGEN SOBRE EL DIBUJO.
3. LOS CONTRATISTAS DEBERÁN REVISAR Y SER RESPONSABLES DE LAS DIMENSIONES INDICADAS EN ESTE PLANO.
5. EN EL CUADRO DE REVISIONES REGISTRARÁ LA FECHA MÁS RECIENTE.

PROHABIT ES RESPONSABLE DE LAS ESPECIFICACIONES Y DATOS INDICADOS EN ESTE PLANO. EL CONSTRUCTOR SERÁ EL RESPONSABLE DE LA INTERPRETACIÓN CORRECTA DE LOS PLANOS, ASÍ COMO DE LA CALIDAD Y CARACTERÍSTICAS DE LOS MATERIALES UTILIZADOS, TANTO POR EL PERSONAL, COMO POR LOS SUBCONTRATISTAS O DESTAJISTAS QUE INTERVIENGAN EN LA CONSTRUCCIÓN DE LA OBRA.

PROHABIT NO SERÁ RESPONSABLE POR COMO SE LLEVA A CABO LA EJECUCIÓN DE LOS TRABAJOS CONTENIDOS EN ESTE PLANO.

PROHABIT NO CONTARÁ CON UNA SUPERVISIÓN TÉCNICA, NI ARQUITECTÓNICA EN LA OBRA, POR LO QUE NO SERÁ RESPONSABLE DE LA CALIDAD DE LOS MATERIALES QUE SEAN UTILIZADOS, NI LA FORMA EN QUE SE CONSTRUYA EL CONTENIDO DEL PROYECTO.

// SIMBOLOGÍA ILUMINACIÓN

11 **POSTE 1 // 55 PZAS**
POSTE DE LUZ PEATONAL 32 led @700mA 71W.
4000K T5
MARCA: BENITO URBAN
MODELO: ELIUM PROYECTOR (ILLI 2)
COLOCAR EN POSTE CILÍNDRICO DE 2"
ALTURA: 8m

12 **POSTE 2 // 189 PZAS**
POSTE DE LUZ PEATONAL @700mA
MARCA: BENITO URBAN
MODELO: ELIUM MINI (ILLI 1)
COLOCAR EN POSTE CILÍNDRICO DE 2"
ALTURA: 4m

L3 **EMPOTRADA // 124 PZAS**
LUMINARIO LED LIGHTING ECOLOGY PARA SOBREPONER A MURO, SERIE OUTDOOR. 6W
MARCA: ASTRO LIGHTING
MODELO: KELPIE II
ACABADO: CUERPO DE ALUMINIO CON PINTURA EN GRIS GRAFITO
DIMENSION: ALTO: 150MM, ANCHO: 150MM, PERALTE: 36MM

L4 **EMPOTRADA EN PISO // 10 PZAS**
LUMINARIO ESPECIAL LIGHTING ECOLOGY SYSTEM, A PRUEBA DE GOLPES, RAYOS UV Y LIBRE DE CORROSION. LED DE 10W DE POTENCIA.
MARCA: ZERAUS
MODELO: CECI 160 IN-GROUND
ACABADO: GRIS
DIMENSIONES: DIAMETRO DE 160mm x 111mm DE PERALTE.
*VER DETALLES EN PLANO [BDV-CD-DE.dwg]

PROYECTO:
PARQUE BOSQUES DEL VALLE

CLIENTE:
MUNICIPIO DE SAN PEDRO GARZA GARCIA, N.L.

ESPECIALIDAD & ETAPA:
DISEÑO DE PAISAJE
DOCUMENTOS CONSTRUCTIVOS

TÍTULO DE PLANO:
ILUMINACION ZONA 11

DIBUJO:
ARQ. CAROLINA HERNANDEZ

REVISION:
ARQ. ANNA GUZMAN / SITIOS AP


ARCHIVO: BDV-CD-IL.dwg

CLAVE DE PLANO:
BDV-CD-IL-Z11

PLANO 1 DE 1

ESCALA: 1:250

N

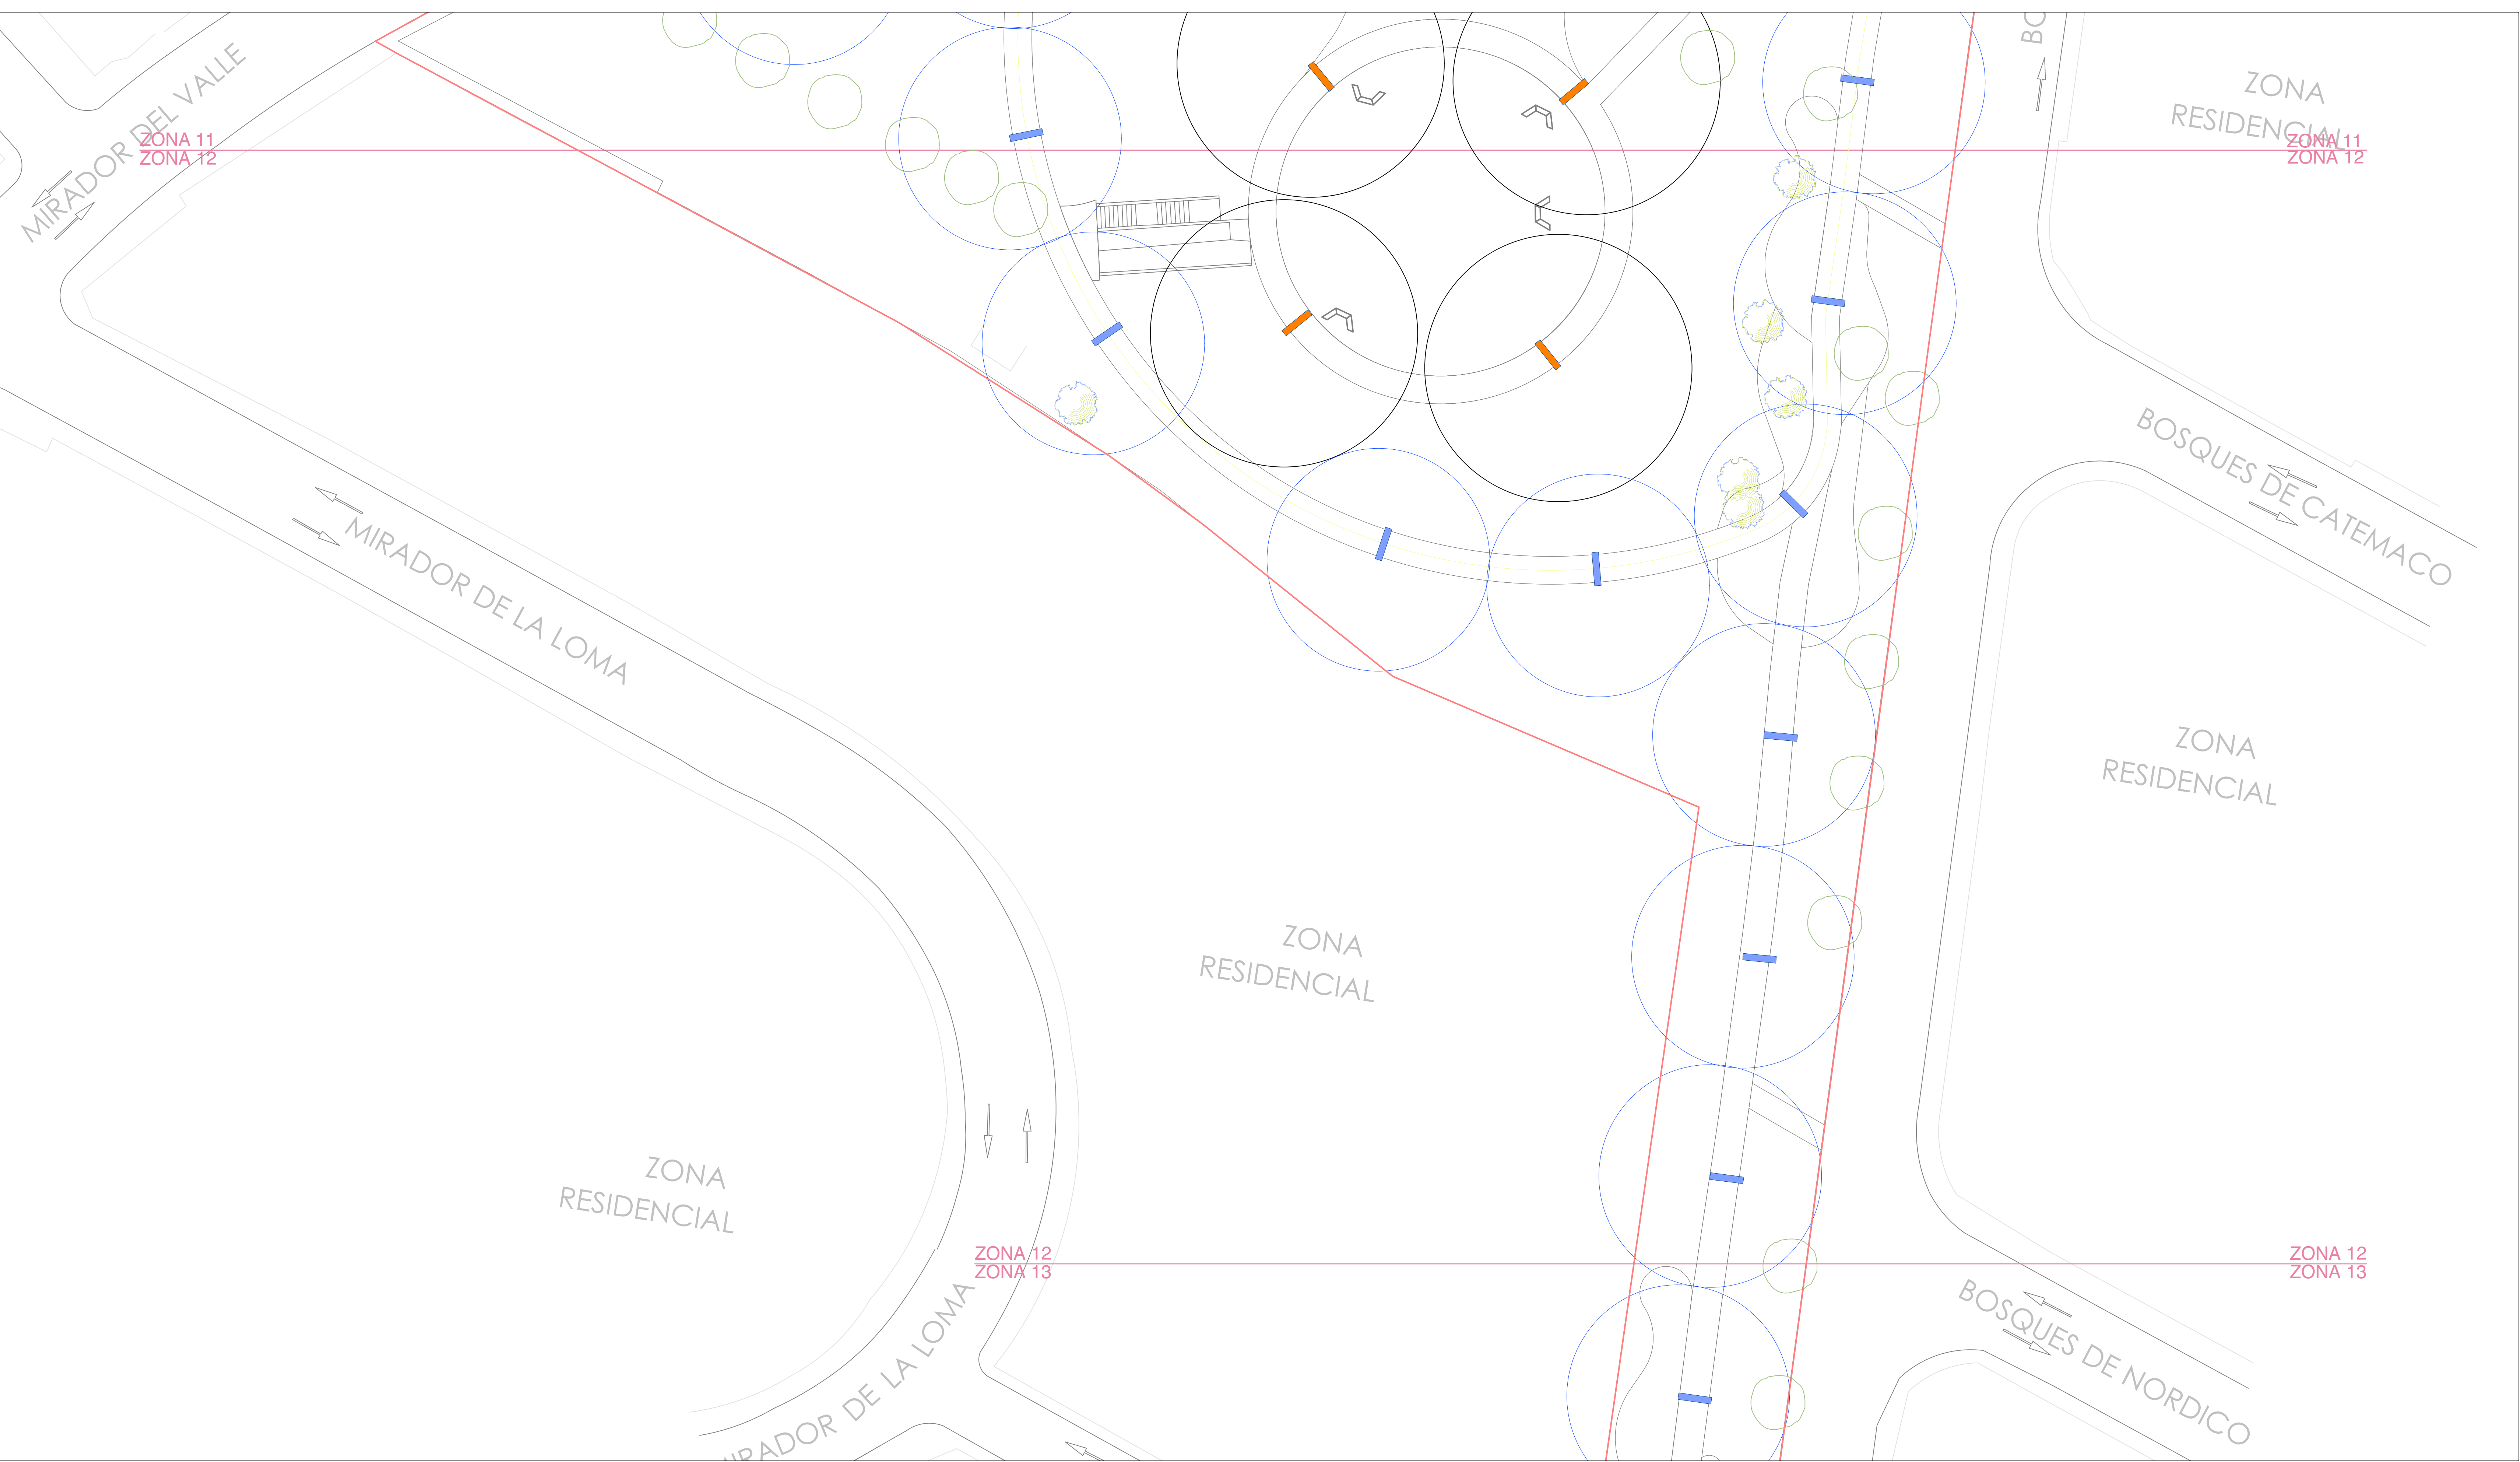

NOTAS GENERALES:
LAS IDEAS Y DISEÑOS REUNIDOS EN ESTE PLANO, INDICADOS O REPRESENTADOS POR MEDIO DE ESTE DIBUJO SON PROPIEDAD DE PROHABIT NATURALEZA URBANA S.C. ÉSTOS FUERON CREADOS ÚNICAMENTE PARA USO PROPIO CON RELACIÓN AL PROYECTO. ESTOS PLANOS NO PODRÁN SER USADOS POR OTRAS PERSONAS O FIRMAS, A MENOS QUE SEA AUTORIZADO POR PROHABIT.

PROHABIT EMITE EN SUS PROYECTOS UN DOCUMENTO DE ESPECIFICACIONES GENERALES, EL CUAL SE DEBERÁ CONSULTAR COMO COMPLEMENTO A LO REPRESENTADO EN CADA PLANO.

1. LOS PLANOS ARQUITECTÓNICOS RIGEN SOBRE LOS PLANOS ESTRUCTURALES, DE INSTALACIONES, ETC.
2. LAS DIMENSIONES Y COTAS REFERIDAS EN ESTE PLANO RIGEN SOBRE EL DIBUJO.
3. LOS CONTRATISTAS DEBERÁN REVISAR Y SER RESPONSABLES DE LAS DIMENSIONES INDICADAS EN ESTE PLANO.
5. EN EL CUADRO DE REVISIONES REGISTRARÁ LA FECHA MÁS RECIENTE.

PROHABIT ES RESPONSABLE DE LAS ESPECIFICACIONES Y DATOS INDICADOS EN ESTE PLANO. EL CONSTRUCTOR SERÁ EL RESPONSABLE DE LA INTERPRETACIÓN CORRECTA DE LOS PLANOS, ASÍ COMO DE LA CALIDAD Y CARACTERÍSTICAS DE LOS MATERIALES UTILIZADOS, TANTO POR EL PERSONAL, COMO POR LOS SUBCONTRATISTAS O DESTAJISTAS QUE INTERVIENGAN EN LA CONSTRUCCIÓN DE LA OBRA.

PROHABIT NO SERÁ RESPONSABLE POR COMO SE LLEVA A CABO LA EJECUCIÓN DE LOS TRABAJOS CONTENIDOS EN ESTE PLANO.
PROHABIT NO CONTARÁ CON UNA SUPERVISIÓN TÉCNICA, NI ARQUITECTÓNICA EN LA OBRA, POR LO QUE NO SERÁ RESPONSABLE DE LA CALIDAD DE LOS MATERIALES QUE SEAN UTILIZADOS, NI LA FORMA EN QUE SE CONSTRUYA EL CONTENIDO DEL PROYECTO.

// SIMBOLOGÍA ILUMINACIÓN

l1 **POSTE 1 // 55 PZAS**
POSTE DE LUZ PEATONAL 32 led @700mA 71W.
4000K T5
MARCA: BENITO URBAN
MODELO: ELIUM PROYECTOR (ILLI 2)
COLOCAR EN POSTE CILÍNDRICO DE 2"
ALTURA: 8m

l2 **POSTE 2 // 189 PZAS**
POSTE DE LUZ PEATONAL @700mA
MARCA: BENITO URBAN
MODELO: ELIUM MINI (ILLI 1)
COLOCAR EN POSTE CILÍNDRICO DE 2"
ALTURA: 4m

l3 **EMPOTRADA // 124 PZAS**
LUMINARIO LED LIGHTING ECOLOGY PARA SOBREPONER A MURO, SERIE OUTDOOR. 6W
MARCA: ASTRO LIGHTING
MODELO: KELPIE II
ACABADO: CUERPO DE ALUMINIO CON PINTURA EN GRIS GRAFITO
DIMENSION: ALTO: 150MM, ANCHO: 150MM, PERALTE: 36MM

l4 **EMPOTRADA EN PISO // 10 PZAS**
LUMINARIO ESPECIAL LIGHTING ECOLOGY SYSTEM, A PRUEBA DE GOLPES, RAYOS UV Y LIBRE DE CORROSION. LED DE 10W DE POTENCIA.
MARCA: ZERAUS
MODELO: CECI 160 IN-GROUND
ACABADO: GRIS
DIMENSIONES: DIÁMETRO DE 160mm x 111mm DE PERALTE.
***VER DETALLES EN PLANO [BDV-CD-DE.dwg]**

PROYECTO:
PARQUE BOSQUES DEL VALLE

CLIENTE:
MUNICIPIO DE SAN PEDRO GARZA GARCIA, N.L.

ESPECIALIDAD & ETAPA:
DISEÑO DE PAISAJE DOCUMENTOS CONSTRUCTIVOS

TÍTULO DE PLANO:
ILUMINACION ZONA 12

DIBUJO:
ARQ. CAROLINA HERNANDEZ


REVISION:
ARQ. ANNA GUZMAN / SITIOS AP


ARCHIVO: BDV-CD-IL.dwg

CLAVE DE PLANO:
BDV-CD-IL-Z12

PLANO 1 DE 1

ESCALA: 1:250

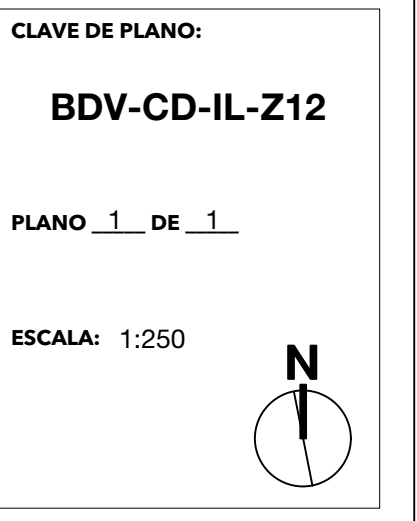

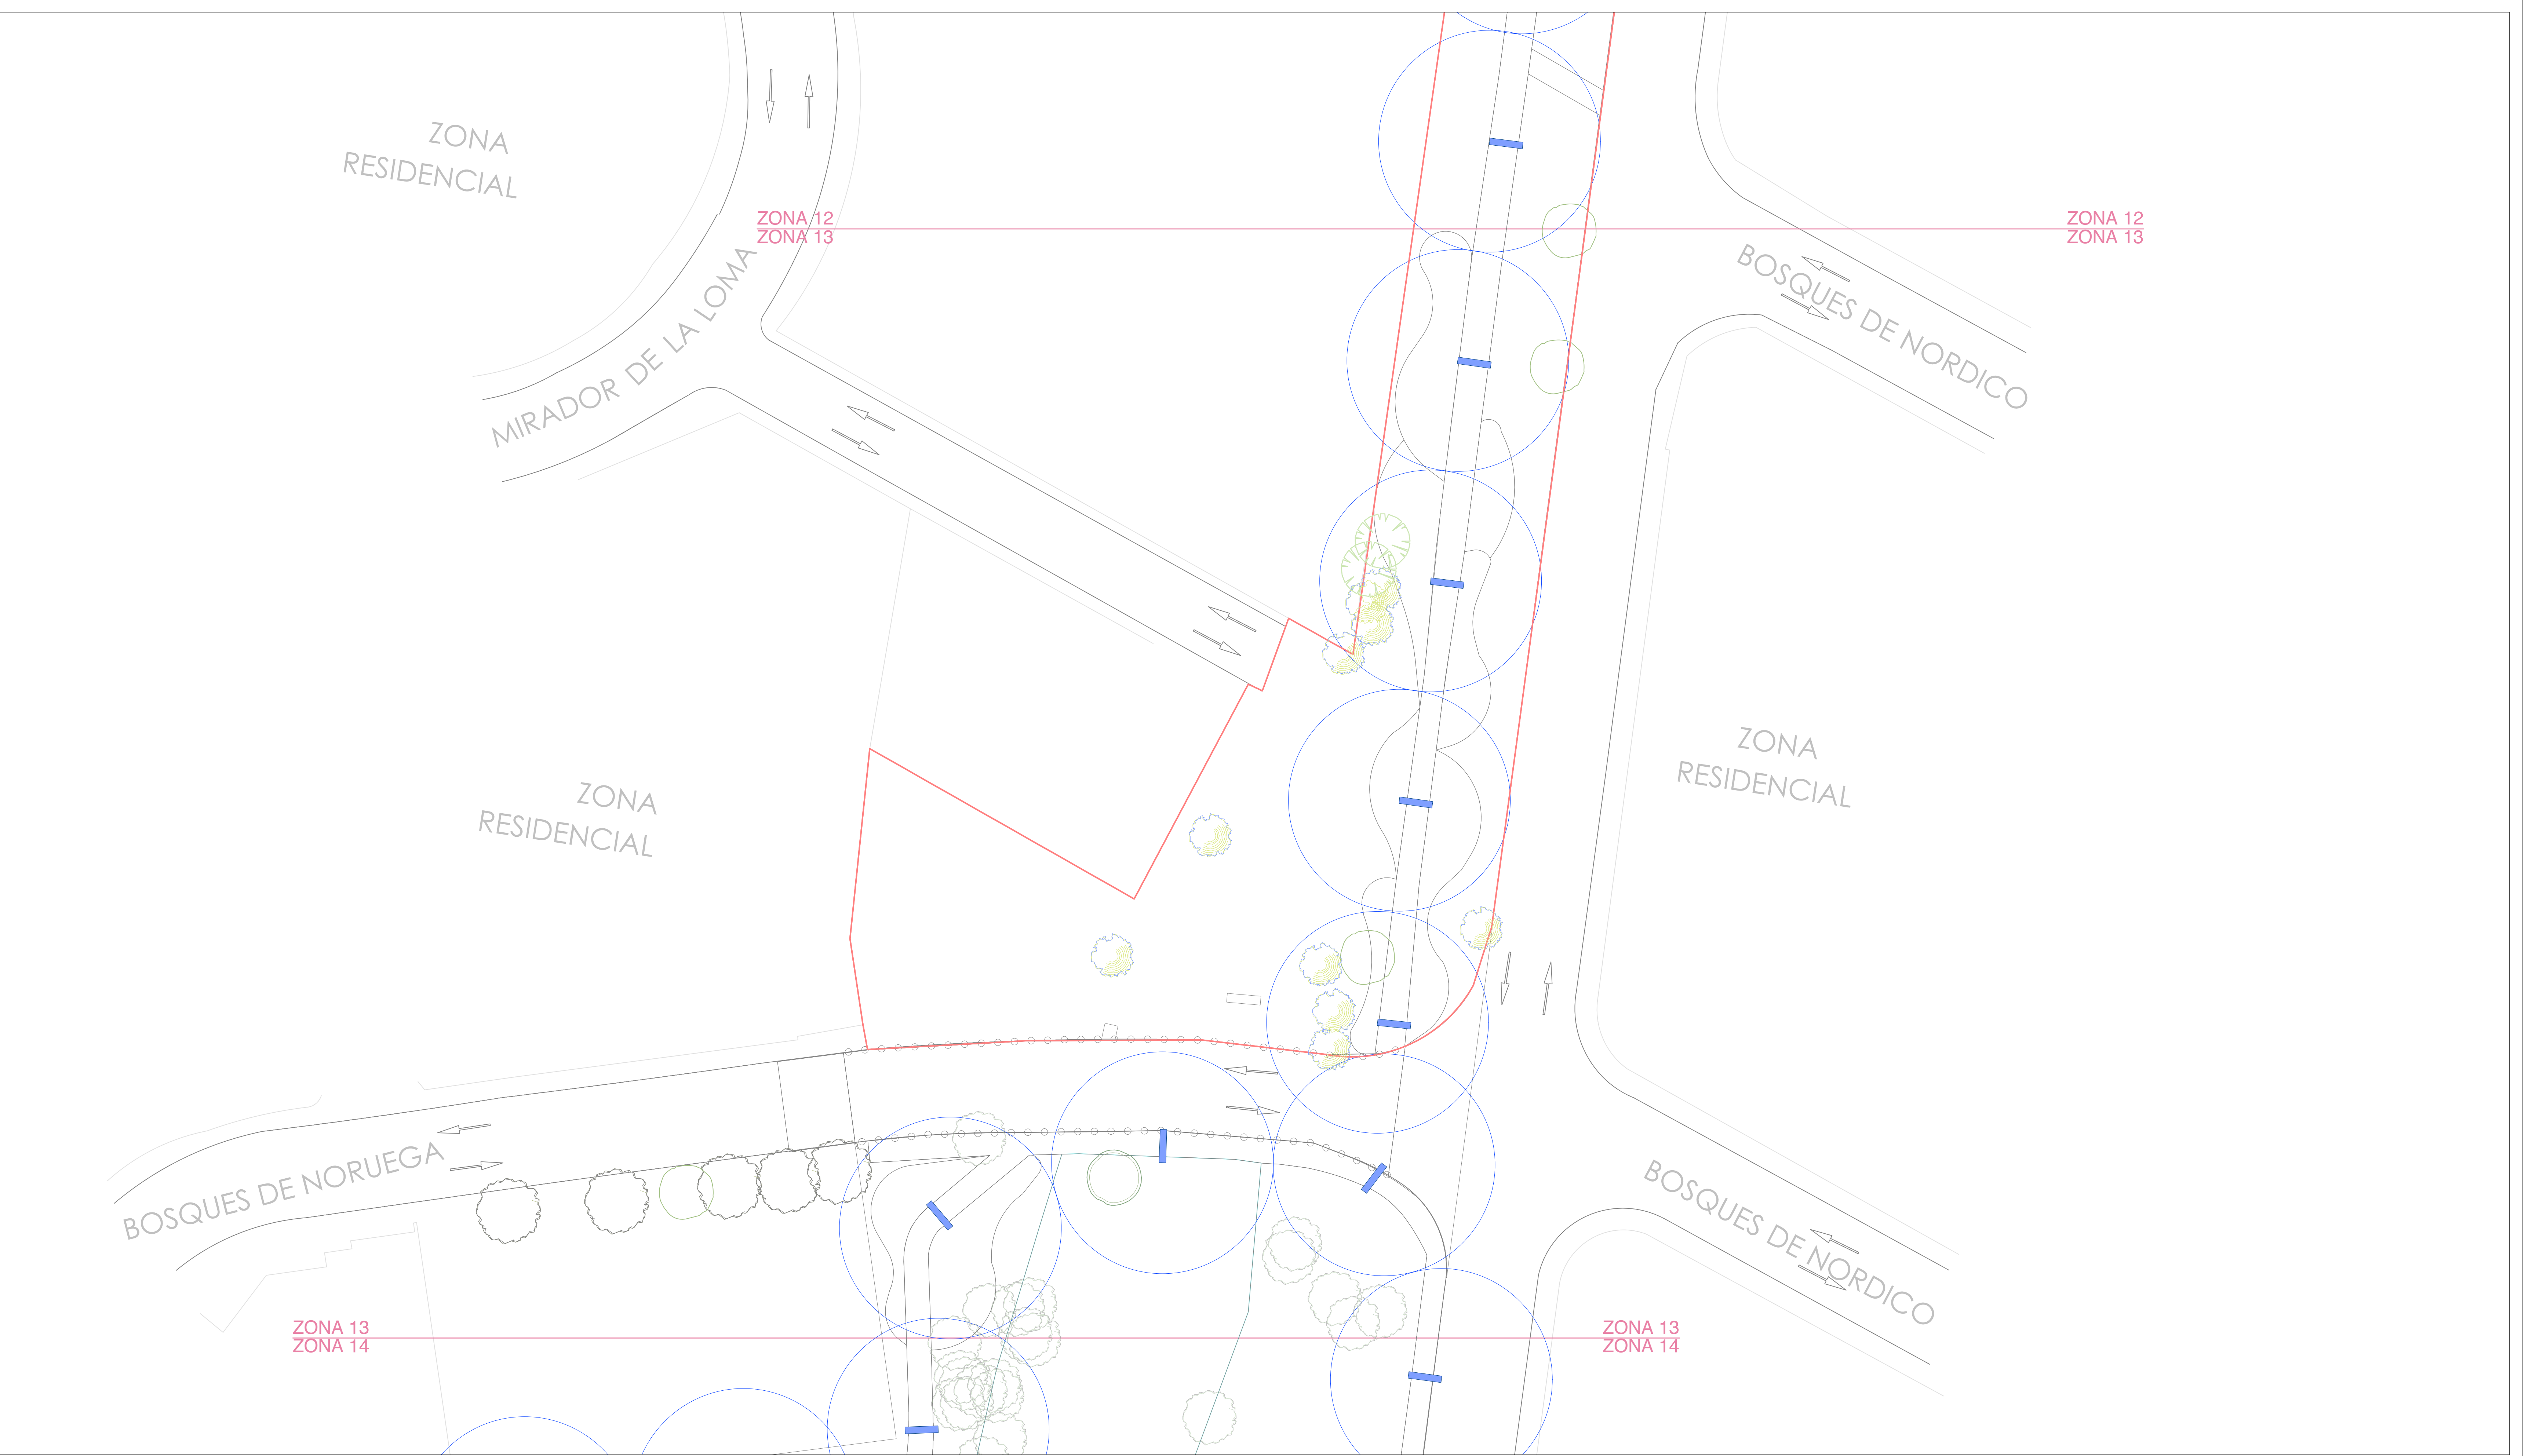

NOTAS GENERALES:
LAS IDEAS Y DISEÑOS REUNIDOS EN ESTE PLANO, INDICADOS O REPRESENTADOS POR MEDIO DE ESTE DIBUJO SON PROPIEDAD DE PROHABITAT NATURALEZA URBANA S.C. ÉSTOS FUERON CREADOS ÚNICAMENTE PARA USO PROPIO CON RELACIÓN AL PROYECTO. ESTOS PLANOS NO PODRÁN SER USADOS POR OTRAS PERSONAS O FIRMAS, A MENOS QUE SEA AUTORIZADO POR PROHABITAT.

PROHABITAT EMITE EN SUS PROYECTOS UN DOCUMENTO DE ESPECIFICACIONES GENERALES, EL CUAL SE DEBERÁ CONSULTAR COMO COMPLEMENTO A LO REPRESENTADO EN CADA PLANO.

1. LOS PLANOS ARQUITECTÓNICOS RIGEN SOBRE LOS PLANOS ESTRUCTURALES, DE INSTALACIONES, ETC.
2. LAS DIMENSIONES Y COTAS REFERIDAS EN ESTE PLANO RIGEN SOBRE EL DIBUJO.
3. LOS CONTRATISTAS DEBERÁN REVISAR Y SER RESPONSABLES DE LAS DIMENSIONES INDICADAS EN ESTE PLANO.
5. EN EL CUADRO DE REVISIONES REGISTRARÁ LA FECHA MÁS RECIENTE.

PROHABITAT ES RESPONSABLE DE LAS ESPECIFICACIONES Y DATOS INDICADOS EN ESTE PLANO. EL CONSTRUCTOR SERÁ EL RESPONSABLE DE LA INTERPRETACIÓN CORRECTA DE LOS PLANOS, ASÍ COMO DE LA CALIDAD Y CARACTERÍSTICAS DE LOS MATERIALES UTILIZADOS, TANTO POR EL PERSONAL, COMO POR LOS SUBCONTRATISTAS O DESTAJISTAS QUE INTERVIENGAN EN LA CONSTRUCCIÓN DE LA OBRA.

PROHABITAT NO SERÁ RESPONSABLE POR COMO SE LLEVA A CABO LA EJECUCIÓN DE LOS TRABAJOS CONTENIDOS EN ESTE PLANO.

PROHABITAT NO CONTARÁ CON UNA SUPERVISIÓN TÉCNICA, NI ARQUITECTÓNICA EN LA OBRA, POR LO QUE NO SERÁ RESPONSABLE DE LA CALIDAD DE LOS MATERIALES QUE SEAN UTILIZADOS, NI LA FORMA EN QUE SE CONSTRUYA EL CONTENIDO DEL PROYECTO.

**// SIMBOLOGÍA
ILUMINACIÓN**

l1 **POSTE 1 // 55 PZAS**
POSTE DE LUZ PEATONAL 32 led @700mA 71W.
4000K T5
MARCA: BENITO URBAN
MODELO: ELIUM PROYECTOR (ILLI 2)
COLOCAR EN POSTE CILÍNDRICO DE 2"
ALTURA: 8m

l2 **POSTE 2 // 189 PZAS**
POSTE DE LUZ PEATONAL @700mA
MARCA: BENITO URBAN
MODELO: ELIUM MINI (ILLI 1)
COLOCAR EN POSTE CILÍNDRICO DE 2"
ALTURA: 4m

l3 **EMPOTRADA // 124 PZAS**
LUMINARIO LED LIGHTING ECOLOGY PARA SOBREPONER A MURO, SERIE OUTDOOR. 6W
MARCA: ASTRO LIGHTING
MODELO: KELPIE II
ACABADO: CUERPO DE ALUMINIO CON PINTURA EN GRIS GRAFITO
DIMENSIONES: ALTO: 150MM, ANCHO: 150MM, PERALTE: 36MM

l4 **EMPOTRADA EN PISO // 10 PZAS**
LUMINARIO ESPECIAL LIGHTING ECOLOGY SYSTEM, A PRUEBA DE GOLPES, RAYOS UV Y LIBRE DE CORROSION. LED DE 10W DE POTENCIA.
MARCA: ZERAUS
MODELO: CECI 160 IN-GROUND
ACABADO: GRIS
DIMENSIONES: DIAMETRO DE 160mm x 111mm DE PERALTE.
***VER DETALLES EN PLANO [BDV-CD-DE.dwg]**

PROYECTO:
PARQUE BOSQUES DEL VALLE

CLIENTE:
MUNICIPIO DE SAN PEDRO GARZA GARCIA, N.L.

ESPECIALIDAD & ETAPA:
DISEÑO DE PAISAJE DOCUMENTOS CONSTRUCTIVOS

TÍTULO DE PLANO:
ILUMINACION ZONA 13

DIBUJO:
ARQ. CAROLINA HERNANDEZ


REVISION:
ARQ. ANNA GUZMAN / SITIOS AP


ARCHIVO: BDV-CD-IL.dwg

CLAVE DE PLANO:
BDV-CD-IL-Z13

PLANO 1 DE 1

ESCALA: 1:250

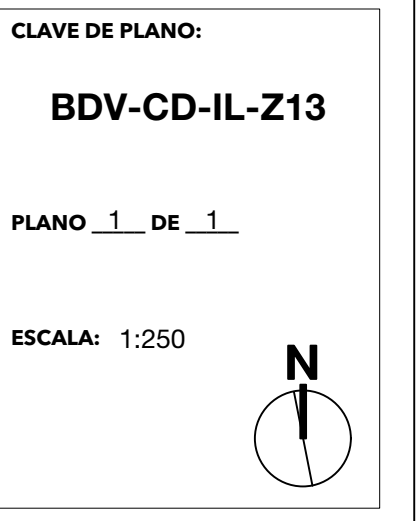

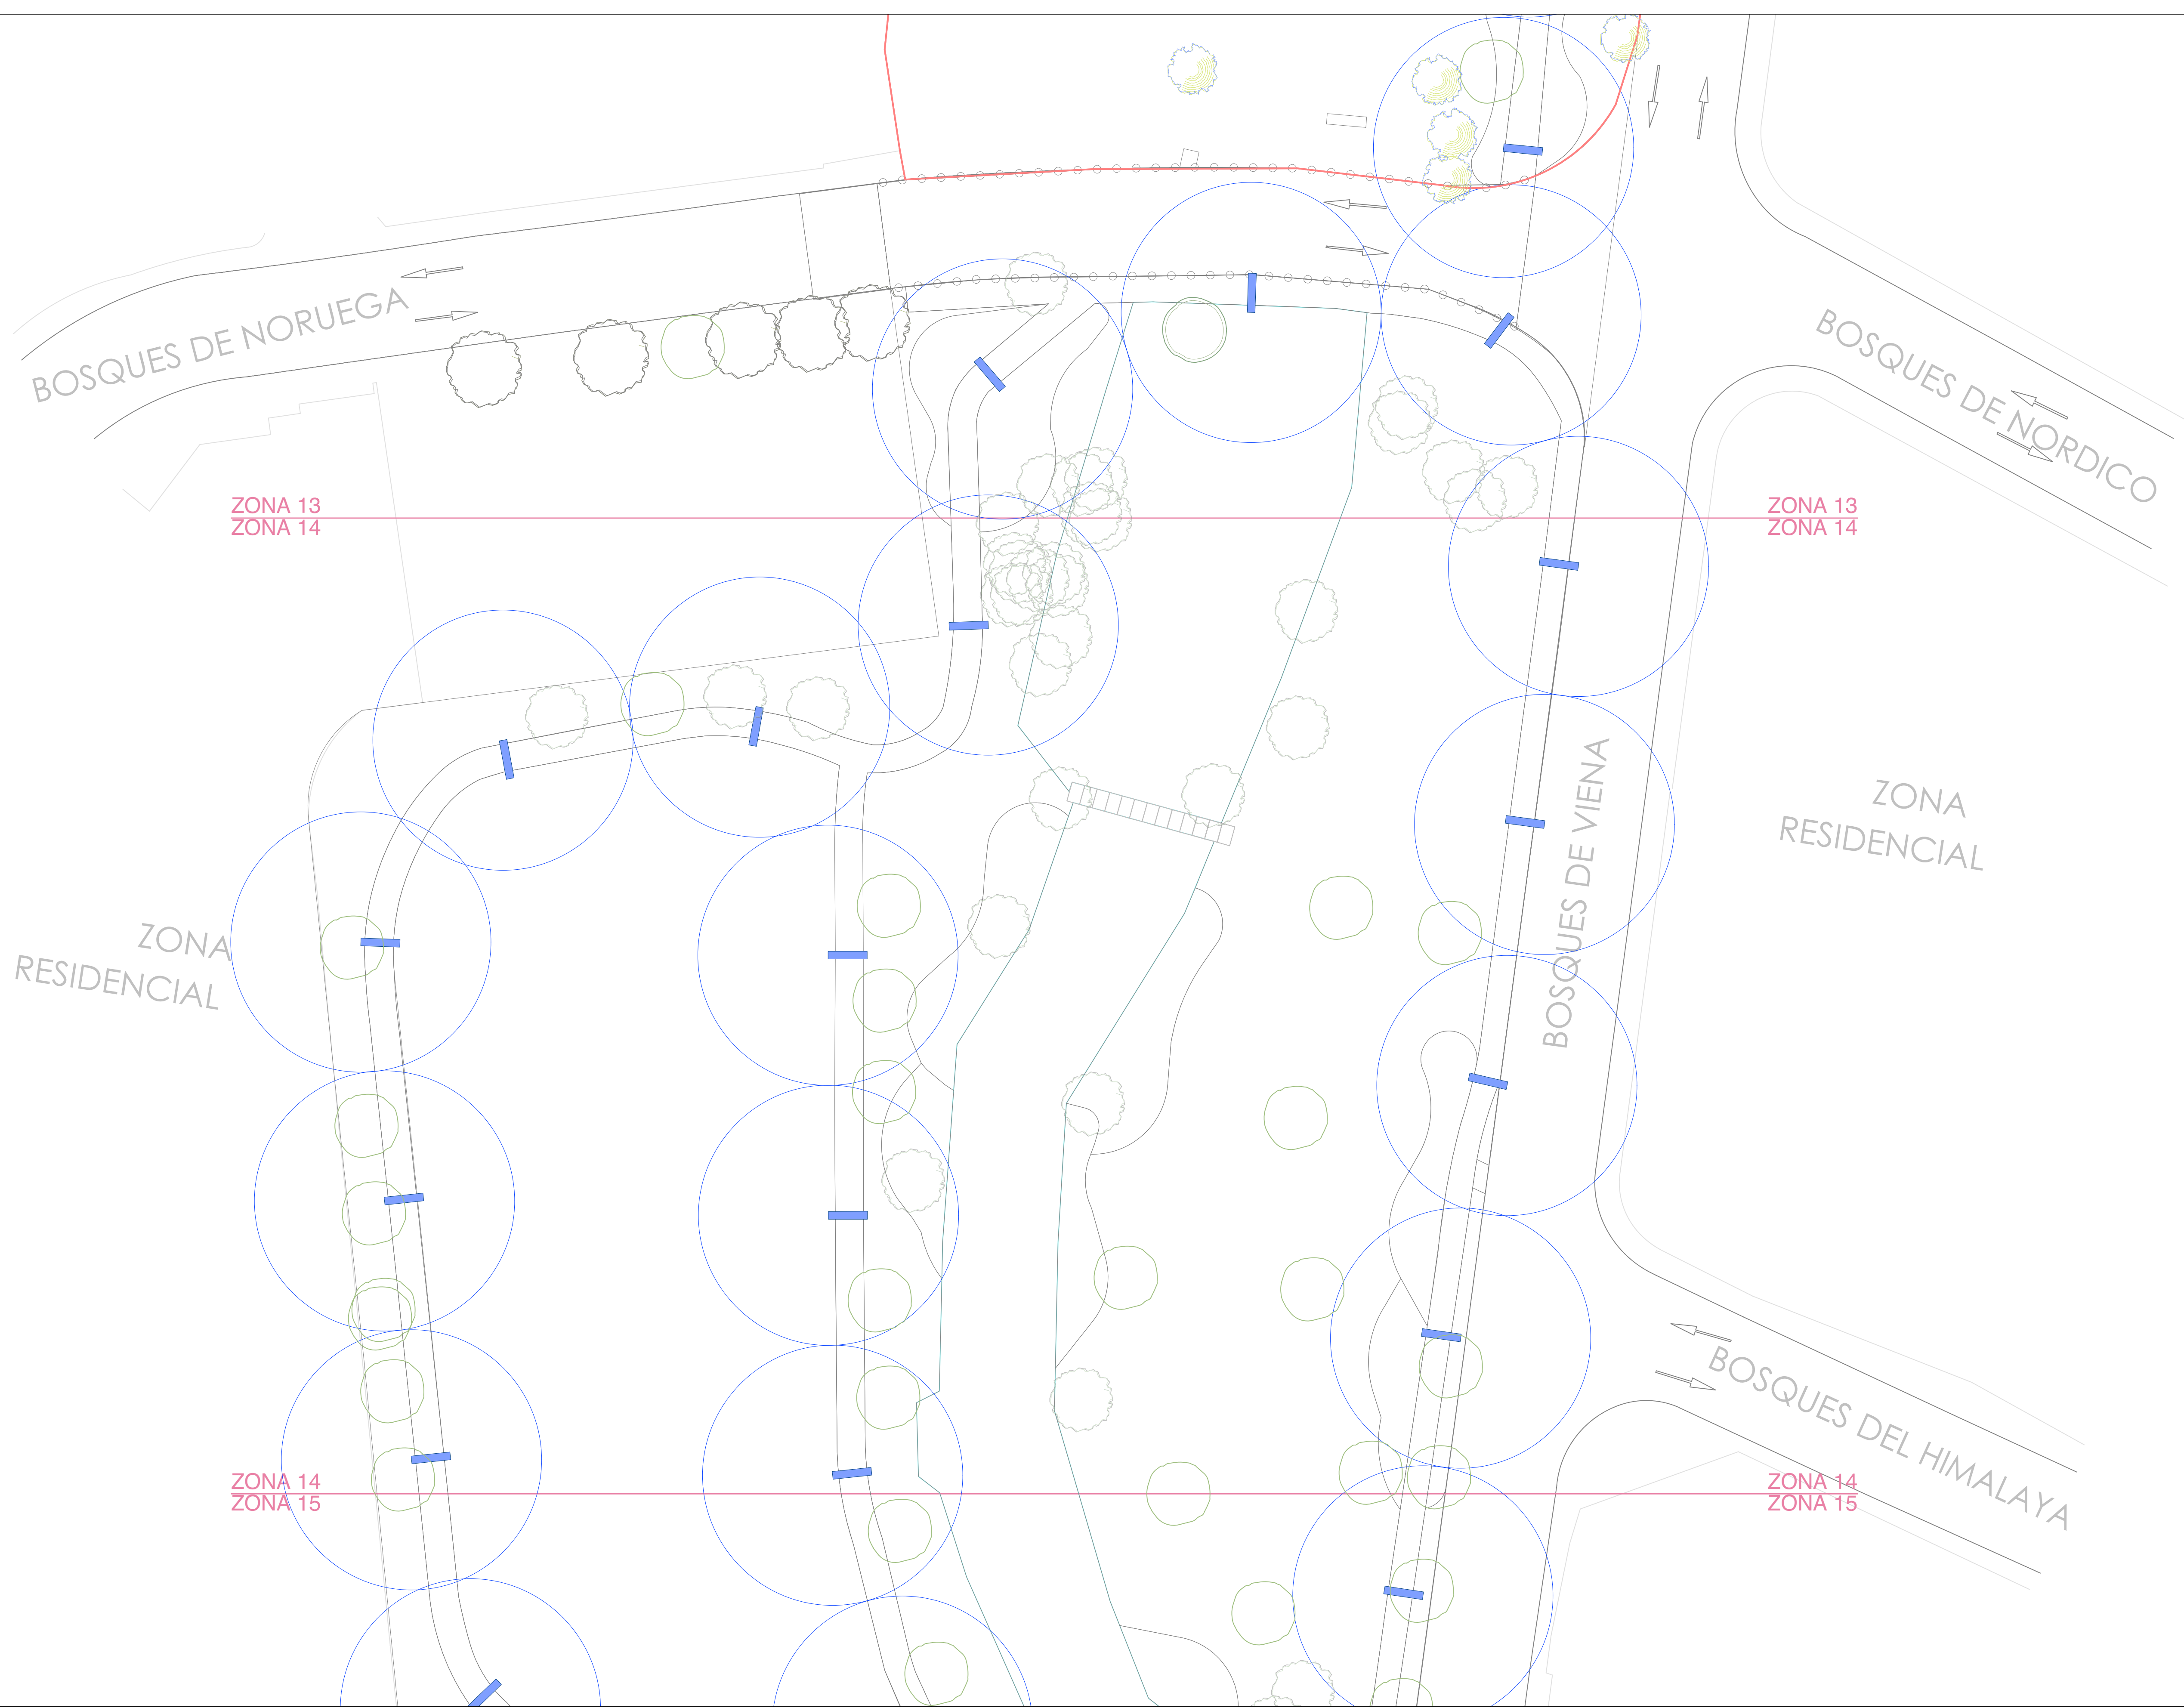

NOTAS GENERALES:
LAS IDEAS Y DISEÑOS REUNIDOS EN ESTE PLANO, INDICADOS O REPRESENTADOS POR MEDIO DE ESTE DIBUJO SON PROPIEDAD DE PROHABIT NATURALEZA URBANA S.C. ÉSTOS FUERON CREADOS ÚNICAMENTE PARA USO PROPIO CON RELACIÓN AL PROYECTO. ESTOS PLANOS NO PODRÁN SER USADOS POR OTRAS PERSONAS O FIRMAS, A MENOS QUE SEA AUTORIZADO POR PROHABIT.

PROHABIT EMITE EN SUS PROYECTOS UN DOCUMENTO DE ESPECIFICACIONES GENERALES, EL CUAL SE DEBERÁ CONSULTAR COMO COMPLEMENTO A LO REPRESENTADO EN CADA PLANO.

1. LOS PLANOS ARQUITECTÓNICOS RIGEN SOBRE LOS PLANOS ESTRUCTURALES, DE INSTALACIONES, ETC.
2. LAS DIMENSIONES Y COTAS REFERIDAS EN ESTE PLANO RIGEN SOBRE EL DIBUJO.
3. LOS CONTRATISTAS DEBERÁN REVISAR Y SER RESPONSABLES DE LAS DIMENSIONES INDICADAS EN ESTE PLANO.
5. EN EL CUADRO DE REVISIONES REGISTRARÁ LA FECHA MÁS RECIENTE.

PROHABIT ES RESPONSABLE DE LAS ESPECIFICACIONES Y DATOS INDICADOS EN ESTE PLANO. EL CONSTRUCTOR SERÁ EL RESPONSABLE DE LA INTERPRETACIÓN CORRECTA DE LOS PLANOS, ASÍ COMO DE LA CALIDAD Y CARACTERÍSTICAS DE LOS MATERIALES UTILIZADOS, TANTO POR EL PERSONAL, COMO POR LOS SUBCONTRATISTAS O DESTAJISTAS QUE INTERVIENGAN EN LA CONSTRUCCIÓN DE LA OBRA.

PROHABIT NO SERÁ RESPONSABLE POR COMO SE LLEVA A CABO LA EJECUCIÓN DE LOS TRABAJOS CONTENIDOS EN ESTE PLANO.
PROHABIT NO CONTARÁ CON UNA SUPERVISIÓN TÉCNICA, NI ARQUITECTÓNICA EN LA OBRA, POR LO QUE NO SERÁ RESPONSABLE DE LA CALIDAD DE LOS MATERIALES QUE SEAN UTILIZADOS, NI LA FORMA EN QUE SE CONSTRUYA EL CONTENIDO DEL PROYECTO.

// SIMBOLOGÍA ILUMINACIÓN

L1 **POSTE 1 // 55 PZAS**
POSTE DE LUZ PEATONAL 32 led @700mA 71W.
4000K T5
MARCA: BENITO URBAN
MODELO: ELIUM PROYECTOR (ILLI 2)
COLOCAR EN POSTE CILÍNDRICO DE 2"
ALTURA: 8m

L2 **POSTE 2 // 189 PZAS**
POSTE DE LUZ PEATONAL @700mA
MARCA: BENITO URBAN
MODELO: ELIUM MINI (ILLI 1)
COLOCAR EN POSTE CILÍNDRICO DE 2"
ALTURA: 4m

L3 **EMPOTRADA // 124 PZAS**
LUMINARIO LED LIGHTING ECOLOGY PARA SOBREPONER A MURO, SERIE OUTDOOR. 6W
MARCA: ASTRO LIGHTING
MODELO: KELPIE II
ACABADO: CUERPO DE ALUMINIO CON PINTURA EN GRIS GRAFITO
DIMENSION: ALTO: 150MM, ANCHO: 150MM, PERALTE: 36MM

L4 **EMPOTRADA EN PISO // 10 PZAS**
LUMINARIO ESPECIAL LIGHTING ECOLOGY SYSTEM, A PRUEBA DE GOLPES, RAYOS UV Y LIBRE DE CORROSION. LED DE 10W DE POTENCIA.
MARCA: ZERAUS
MODELO: CECI 160 IN-GROUND
ACABADO: GRIS
DIMENSIONES: DIAMETRO DE 160mm x 111mm DE PERALTE.
***VER DETALLES EN PLANO (BDV-CD-DE.dwg)**

PROYECTO:
PARQUE BOSQUES DEL VALLE

CLIENTE:
MUNICIPIO DE SAN PEDRO GARZA GARCIA, N.L.

ESPECIALIDAD & ETAPA:
DISEÑO DE PAISAJE DOCUMENTOS CONSTRUCTIVOS

TÍTULO DE PLANO:
ILUMINACION ZONA 14

DIBUJO:
ARQ. CAROLINA HERNANDEZ

REVISION:
ARQ. ANNA GUZMAN / SITIOS AP


ARCHIVO: BDV-CD-IL.dwg

CLAVE DE PLANO:
BDV-CD-IL-Z14

PLANO 1 DE 1

ESCALA: 1:250

N

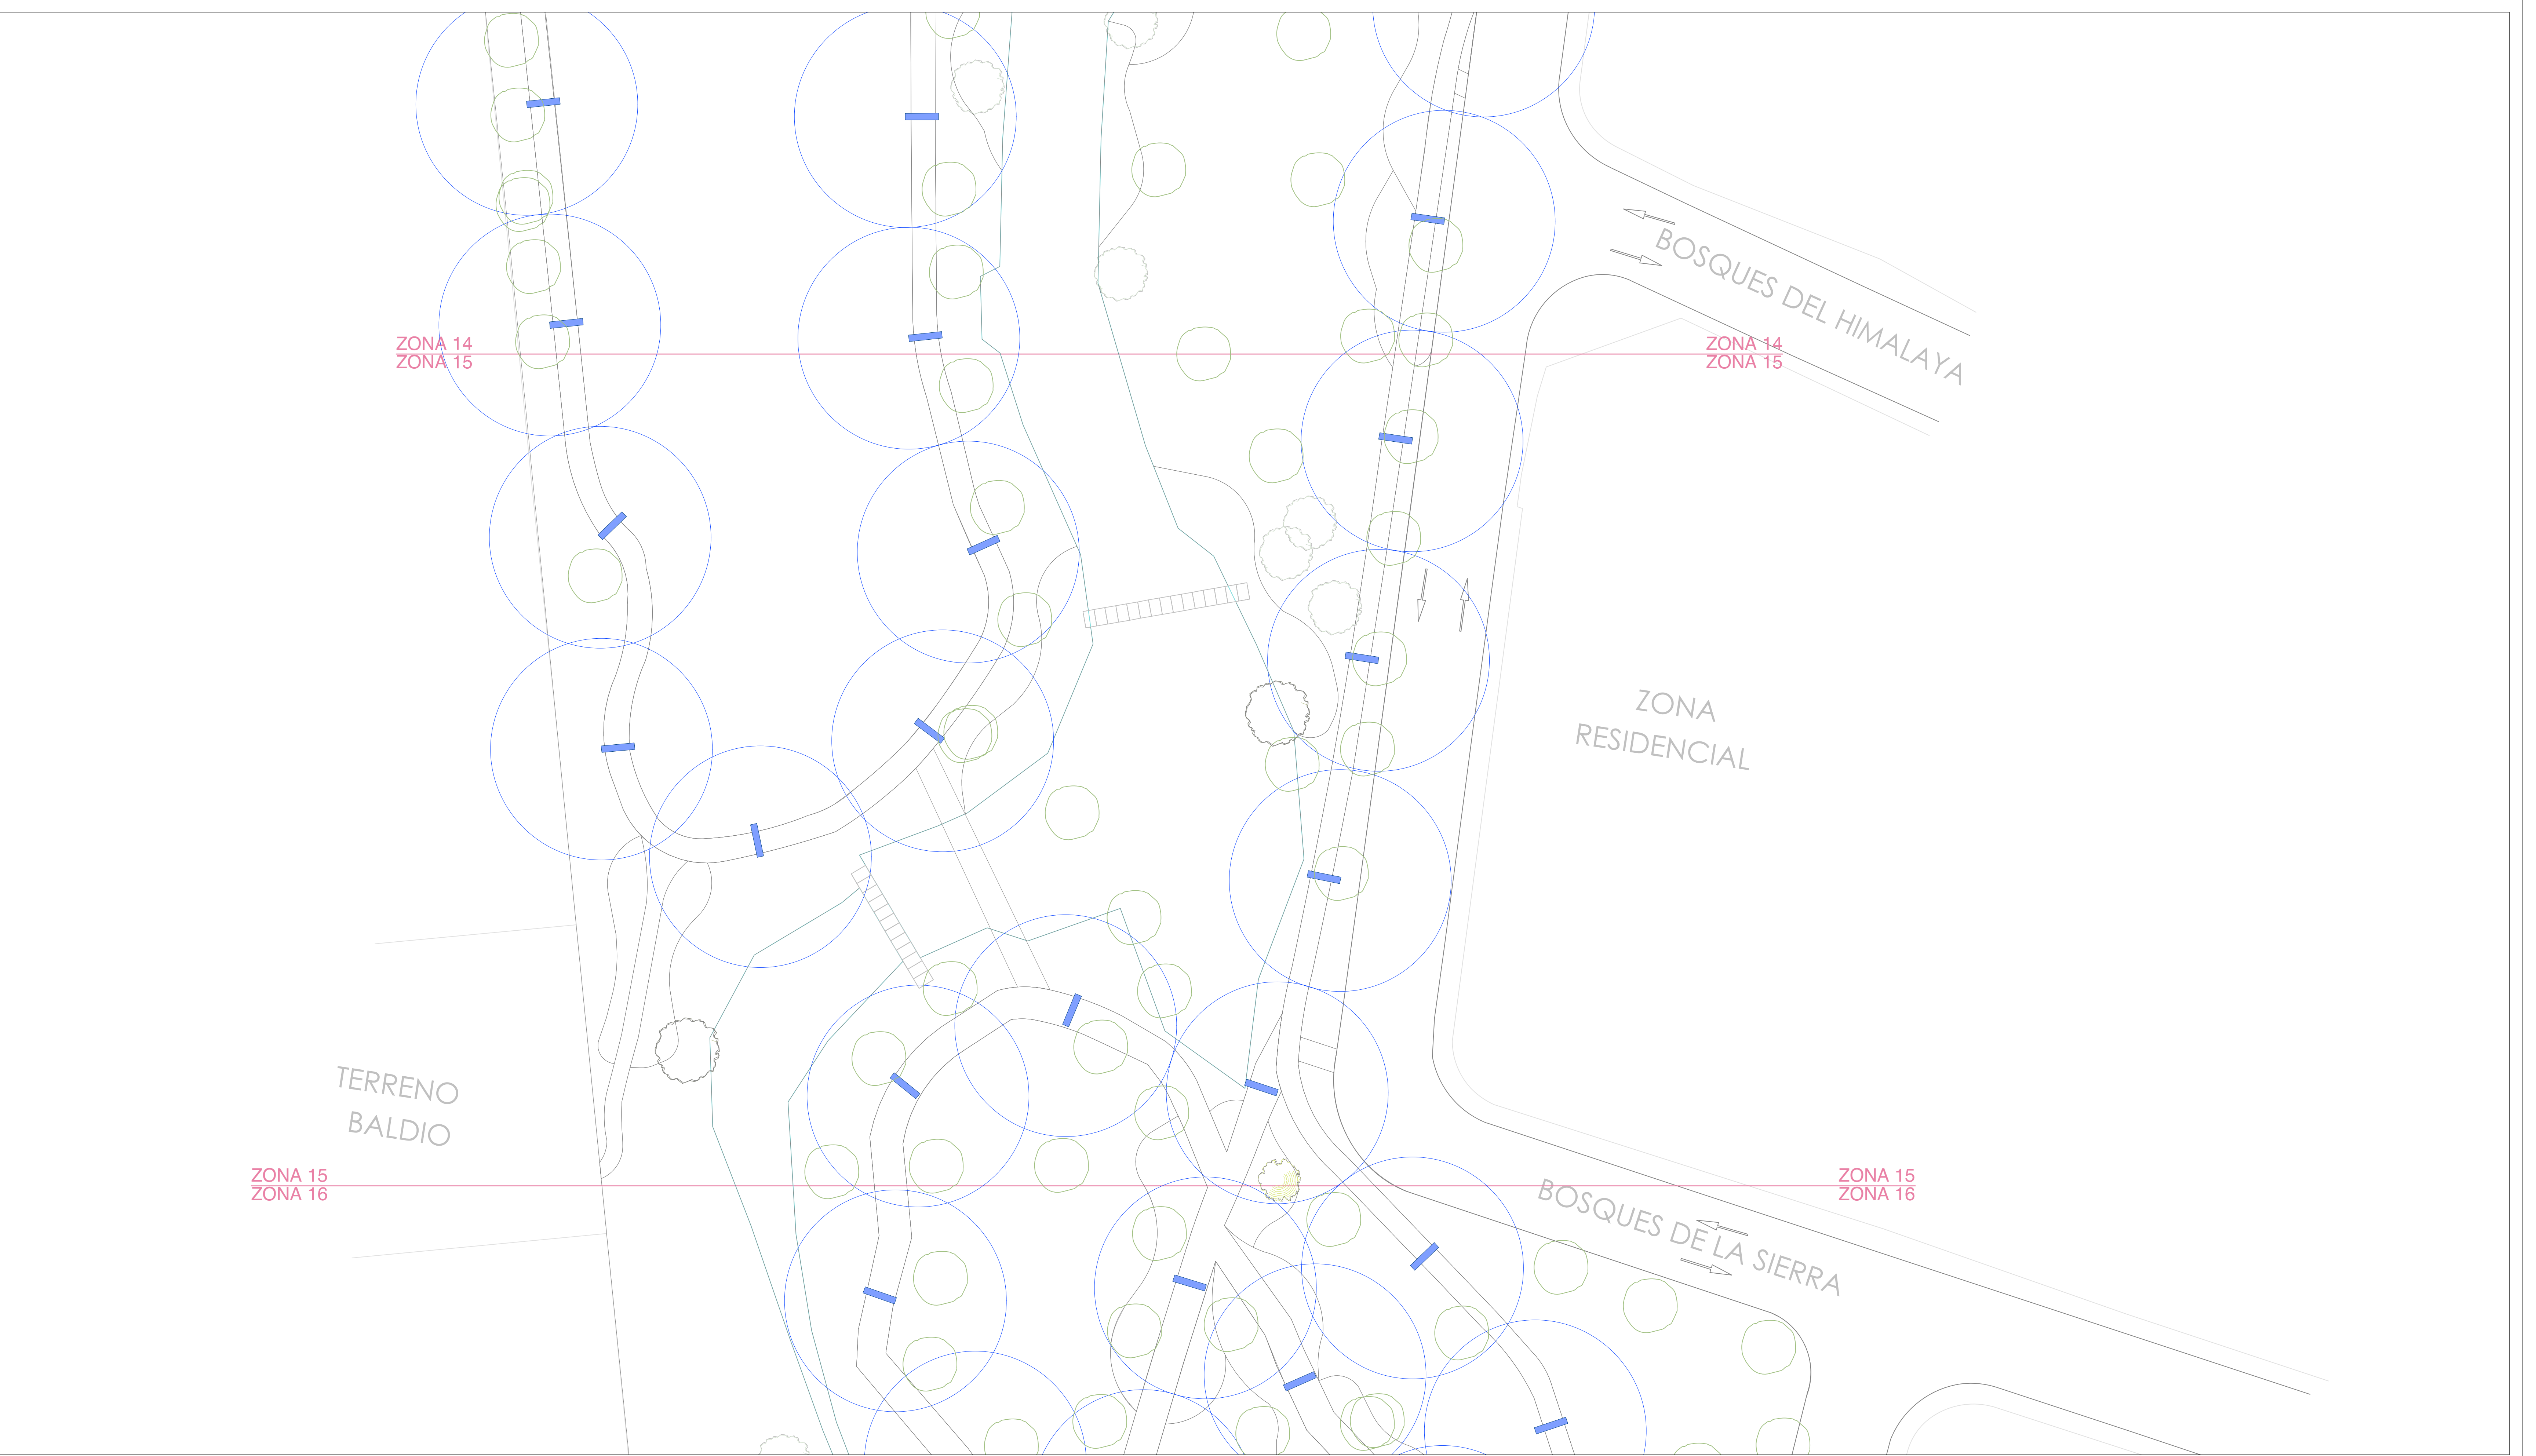

NOTAS GENERALES:
LAS IDEAS Y DISEÑOS REUNIDOS EN ESTE PLANO, INDICADOS O REPRESENTADOS POR MEDIO DE ESTE DIBUJO SON PROPIEDAD DE **PROHABIT NATURALEZA URBANA S.C.**. ÉSTOS FUERON CREADOS ÚNICAMENTE PARA USO PROPIO CON RELACIÓN AL PROYECTO. ESTOS PLANOS NO PODRÁN SER USADOS POR OTRAS PERSONAS O FIRMAS, A MENOS QUE SEA AUTORIZADO POR **PROHABIT**.

PROHABIT EMITE EN SUS PROYECTOS UN DOCUMENTO DE ESPECIFICACIONES GENERALES, EL CUAL SE DEBERÁ CONSULTAR COMO COMPLEMENTO A LO REPRESENTADO EN CADA PLANO.

1. LOS PLANOS ARQUITECTÓNICOS RIGEN SOBRE LOS PLANOS ESTRUCTURALES, DE INSTALACIONES, ETC.
2. LAS DIMENSIONES Y COTAS REFERIDAS EN ESTE PLANO RIGEN SOBRE EL DIBUJO.
3. LOS CONTRATISTAS DEBERÁN REVISAR Y SER RESPONSABLES DE LAS DIMENSIONES INDICADAS EN ESTE PLANO.
5. EN EL CUADRO DE REVISIONES REGISTRARÁ LA FECHA MÁS RECIENTE.

PROHABIT ES RESPONSABLE DE LAS ESPECIFICACIONES Y DATOS INDICADOS EN ESTE PLANO. EL CONSTRUCTOR SERÁ EL RESPONSABLE DE LA INTERPRETACIÓN CORRECTA DE LOS PLANOS, ASÍ COMO DE LA CALIDAD Y CARACTERÍSTICAS DE LOS MATERIALES UTILIZADOS, TANTO POR EL PERSONAL, COMO POR LOS SUBCONTRATISTAS O DESTAJISTAS QUE INTERVIENGAN EN LA CONSTRUCCIÓN DE LA OBRA.

PROHABIT NO SERÁ RESPONSABLE POR COMO SE LLEVA A CABO LA EJECUCIÓN DE LOS TRABAJOS CONTENIDOS EN ESTE PLANO.
PROHABIT NO CONTARÁ CON UNA SUPERVISIÓN TÉCNICA, NI ARQUITECTÓNICA EN LA OBRA, POR LO QUE NO SERÁ RESPONSABLE DE LA CALIDAD DE LOS MATERIALES QUE SEAN UTILIZADOS, NI LA FORMA EN QUE SE CONSTRUYA EL CONTENIDO DEL PROYECTO.

**// SIMBOLOGÍA
ILUMINACIÓN**

11 POSTE 1 // 55 PZAS
POSTE DE LUZ PEATONAL 32 led @700mA 71W.
4000K T5
MARCA: BENITO URBAN
MODELO: ELIUM PROYECTOR (ILLI 2)
COLOCAR EN POSTE CILÍNDRICO DE 2"
ALTURA: 8m

12 POSTE 2 // 189 PZAS
POSTE DE LUZ PEATONAL @700mA
MARCA: BENITO URBAN
MODELO: ELIUM MINI (ILLI 1)
COLOCAR EN POSTE CILÍNDRICO DE 2"
ALTURA: 4m

L3 EMPOTRADA // 124 PZAS
LUMINARIO LED LIGHTING ECOLOGY PARA SOBREPONER A MURO, SERIE OUTDOOR. 6W
MARCA: ASTRO LIGHTING
MODELO: KELPIE II
ACABADO: CUERPO DE ALUMINIO CON PINTURA EN GRIS GRAFITO
DIMENSION: ALTO: 150MM, ANCHO: 150MM, PERALTE: 36MM

L4 EMPOTRADA EN PISO // 10 PZAS
LUMINARIO ESPECIAL LIGHTING ECOLOGY SYSTEM, A PRUEBA DE GOLPES, RAYOS UV Y LIBRE DE CORROSION. LED DE 10W DE POTENCIA.
MARCA: ZERAUS
MODELO: CECI 160 IN-GROUND
ACABADO: GRIS
DIMENSIONES: DIAMETRO DE 160mm x 111mm DE PERALTE.
*VER DETALLES EN PLANO [BDV-CD-DE.dwg]

PROYECTO:
PARQUE BOSQUES DEL VALLE

CLIENTE:
MUNICIPIO DE SAN PEDRO GARZA GARCIA, N.L.

ESPECIALIDAD & ETAPA:
DISEÑO DE PAISAJE DOCUMENTOS CONSTRUCTIVOS

TÍTULO DE PLANO:
ILUMINACION ZONA 15

DIBUJO:
ARQ. CAROLINA HERNANDEZ

REVISION:
ARQ. ANNA GUZMAN / SITIOS AP

ARCHIVO: BDV-CD-IL.dwg

CLAVE DE PLANO:
BDV-CD-IL-Z15

PLANO 1 DE 1

ESCALA: 1:250

N



NOTAS GENERALES:
LAS IDEAS Y DISEÑOS REUNIDOS EN ESTE PLANO, INDICADOS O REPRESENTADOS POR MEDIO DE ESTE DIBUJO SON PROPIEDAD DE PROHABIT NATURALEZA URBANA S.C. ÉSTOS FUERON CREADOS ÚNICAMENTE PARA USO PROPIO CON RELACIÓN AL PROYECTO. ESTOS PLANOS NO PODRÁN SER USADOS POR OTRAS PERSONAS O FIRMAS, A MENOS QUE SEA AUTORIZADO POR PROHABIT.

PROHABIT EMITE EN SUS PROYECTOS UN DOCUMENTO DE ESPECIFICACIONES GENERALES, EL CUAL SE DEBERÁ CONSULTAR COMO COMPLEMENTO A LO REPRESENTADO EN CADA PLANO.

1. LOS PLANOS ARQUITECTÓNICOS RIGEN SOBRE LOS PLANOS ESTRUCTURALES, DE INSTALACIONES, ETC.
2. LAS DIMENSIONES Y COTAS REFERIDAS EN ESTE PLANO RIGEN SOBRE EL DIBUJO.
3. LOS CONTRATISTAS DEBERÁN REVISAR Y SER RESPONSABLES DE LAS DIMENSIONES INDICADAS EN ESTE PLANO.
5. EN EL CUADRO DE REVISIONES REGISTRARÁ LA FECHA MÁS RECIENTE.

PROHABIT ES RESPONSABLE DE LAS ESPECIFICACIONES Y DATOS INDICADOS EN ESTE PLANO. EL CONSTRUCTOR SERÁ EL RESPONSABLE DE LA INTERPRETACIÓN CORRECTA DE LOS PLANOS, ASÍ COMO DE LA CALIDAD Y CARACTERÍSTICAS DE LOS MATERIALES UTILIZADOS, TANTO POR EL PERSONAL, COMO POR LOS SUBCONTRATISTAS O DESTAJISTAS QUE INTERVIENGAN EN LA CONSTRUCCIÓN DE LA OBRA.

PROHABIT NO SERÁ RESPONSABLE POR COMO SE LLEVA A CABO LA EJECUCIÓN DE LOS TRABAJOS CONTENIDOS EN ESTE PLANO.
PROHABIT NO CONTARÁ CON UNA SUPERVISIÓN TÉCNICA, NI ARQUITECTÓNICA EN LA OBRA, POR LO QUE NO SERÁ RESPONSABLE DE LA CALIDAD DE LOS MATERIALES QUE SEAN UTILIZADOS, NI LA FORMA EN QUE SE CONSTRUYA EL CONTENIDO DEL PROYECTO.

// SIMBOLOGÍA ILUMINACIÓN

11 **POSTE 1 // 55 PZAS**
POSTE DE LUZ PEATONAL 32 led @700mA 71W.
4000K T5
MARCA: BENITO URBAN
MODELO: ELIUM PROYECTOR (ILLI 2)
COLOCAR EN POSTE CILÍNDRICO DE 2"
ALTURA: 8m

12 **POSTE 2 // 189 PZAS**
POSTE DE LUZ PEATONAL @700mA
MARCA: BENITO URBAN
MODELO: ELIUM MINI (ILLI 1)
COLOCAR EN POSTE CILÍNDRICO DE 2"
ALTURA: 4m

L3 **EMPOTRADA // 124 PZAS**
LUMINARIO LED LIGHTING ECOLOGY PARA SOBREPONER A MURO, SERIE OUTDOOR. 6W
MARCA: ASTRO LIGHTING
MODELO: KELPIE II
ACABADO: CUERPO DE ALUMINIO CON PINTURA EN GRIS GRAFITO
DIMENSION: ALTO: 150MM, ANCHO: 150MM, PERALTE: 36MM

L4 **EMPOTRADA EN PISO // 10 PZAS**
LUMINARIO ESPECIAL LIGHTING ECOLOGY SYSTEM, A PRUEBA DE GOLPES, RAYOS UV Y LIBRE DE CORROSION. LED DE 10W DE POTENCIA.
MARCA: ZERAUS
MODELO: CECI 160 IN-GROUND
ACABADO: GRIS
DIMENSIONES: DIAMETRO DE 160mm x 111mm DE PERALTE.
***VER DETALLES EN PLANO [BDV-CD-DE.dwg]**

PROYECTO:
PARQUE BOSQUES DEL VALLE

CLIENTE:
MUNICIPIO DE SAN PEDRO GARZA GARCIA, N.L.

ESPECIALIDAD & ETAPA:
DISEÑO DE PAISAJE DOCUMENTOS CONSTRUCTIVOS

TÍTULO DE PLANO:
ILUMINACION ZONA 16

DIBUJO:
ARQ. CAROLINA HERNANDEZ


REVISION:
ARQ. ANNA GUZMAN / SITIOS AP

ARCHIVO: BDV-CD-IL.dwg

CLAVE DE PLANO:
BDV-CD-IL-Z16

PLANO 1 DE 1

ESCALA: 1:250

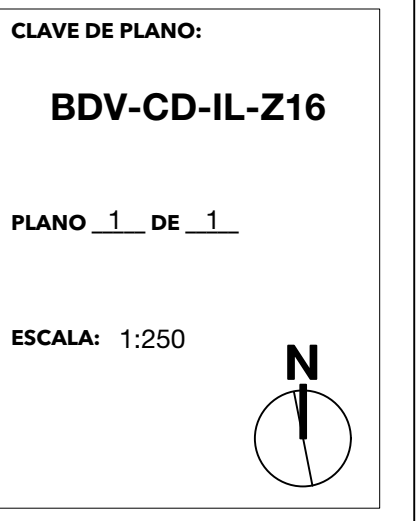

ZONA RESIDENCIAL

ZONA RESIDENCIAL

ZONA 16
ZONA 17

ZONA 16
ZONA 17

TERRENO BALDIO

BOSQUES DE LA SIERRA

BOSQUE NEGRO

ZONA RESIDENCIAL

AV. ROBERTO GARZA SADA

ZONA 17

ZONA 17

prohabit
NATURALEZA URBANA

JOSÉ MA. MORELOS 101 PTE
LOMAS DE TAMPIQUITO 66230
SAN PEDRO GARZA GARCÍA, N.L.
TEL. (81) 8303-6209
(81) 8303-6210
www.prohabit.mx

NOTAS GENERALES:

LAS IDEAS Y DISEÑOS REUNIDOS EN ESTE PLANO, INDICADOS O REPRESENTADOS POR MEDIO DE ESTE DIBUJO SON PROPIEDAD DE **PROHABIT NATURALEZA URBANA S.C.**. ÉSTOS FUERON CREADOS ÚNICAMENTE PARA USO PROPIO CON RELACIÓN AL PROYECTO. ESTOS PLANOS NO PODRÁN SER USADOS POR OTRAS PERSONAS O FIRMAS, A MENOS QUE SEA AUTORIZADO POR **PROHABIT**.

PROHABIT EMITE EN SUS PROYECTOS UN DOCUMENTO DE ESPECIFICACIONES GENERALES, EL CUAL SE DEBERÁ CONSULTAR COMO COMPLEMENTO A LO REPRESENTADO EN CADA PLANO.

1. LOS PLANOS ARQUITECTÓNICOS RIGEN SOBRE LOS PLANOS ESTRUCTURALES, DE INSTALACIONES, ETC.
2. LAS DIMENSIONES Y COTAS REFERIDAS EN ESTE PLANO RIGEN SOBRE EL DIBUJO.
3. LOS CONTRATISTAS DEBERÁN REVISAR Y SER RESPONSABLES DE LAS DIMENSIONES INDICADAS EN ESTE PLANO.
5. EN EL CUADRO DE REVISIONES REGISTRARÁ LA FECHA MÁS RECIENTE.

PROHABIT ES RESPONSABLE DE LAS ESPECIFICACIONES Y DATOS INDICADOS EN ESTE PLANO. EL CONSTRUCTOR SERÁ EL RESPONSABLE DE LA INTERPRETACIÓN CORRECTA DE LOS PLANOS, ASÍ COMO DE LA CALIDAD Y CARACTERÍSTICAS DE LOS MATERIALES UTILIZADOS, TANTO POR EL PERSONAL, COMO POR LOS SUBCONTRATISTAS O DESTAJISTAS QUE INTERVENGAN EN LA CONSTRUCCIÓN DE LA OBRA.

PROHABIT NO SERÁ RESPONSABLE POR COMO SE LLEVA A CABO LA EJECUCIÓN DE LOS TRABAJOS CONTENIDOS EN ESTE PLANO. **PROHABIT** NO CONTARÁ CON UNA SUPERVISIÓN TÉCNICA, NI ARQUITECTÓNICA EN LA OBRA, POR LO QUE NO SERÁ RESPONSABLE DE LA CALIDAD DE LOS MATERIALES QUE SEAN UTILIZADOS, NI LA FORMA EN QUE SE CONSTRUYA EL CONTENIDO DEL PROYECTO.

**// SIMBOLOGÍA
ILUMINACIÓN**

- 11** **POSTE 1 // 55 PZAS**
POSTE DE LUZ PEATONAL 32 led @700mA 71W.
4000K T5
MARCA: BENITO URBAN
MODELO: ELIUM PROYECTOR (ILLI 2)
COLOCAR EN POSTE CILÍNDRICO DE 2"
ALTURA: 8m
- 12** **POSTE 2 // 189 PZAS**
POSTE DE LUZ PEATONAL @700mA
MARCA: BENITO URBAN
MODELO: ELIUM MINI (ILLI 1)
COLOCAR EN POSTE CILÍNDRICO DE 2"
ALTURA: 4m

- L3** **EMPOTRADA // 124 PZAS**
LUMINARIO LED LIGHTING ECOLOGY PARA SOBREPONER A MURO, SERIE OUTDOOR. 6W
MARCA: ASTRO LIGHTING
MODELO: KELPIE II
ACABADO: CUERPO DE ALUMINIO CON PINTURA EN GRIS GRAFITO
DIMENSION: ALTO: 150MM, ANCHO: 150MM, PERALTE: 36MM

- L4** **EMPOTRADA EN PISO // 10 PZAS**
LUMINARIO ESPECIAL LIGHTING ECOLOGY SYSTEM, A PRUEBA DE GOLPES, RAYOS UV Y LIBRE DE CORROSION. LED DE 10W DE POTENCIA.
MARCA: ZERAUS
MODELO: CECI 160 IN-GROUND
ACABADO: GRIS
DIMENSIONES: DIAMETRO DE 160mm x 111mm DE PERALTE.
***VER DETALLES EN PLANO [BDV-CD-DE.dwg]**

PROYECTO:

PARQUE BOSQUES DEL VALLE

CLIENTE:

MUNICIPIO DE SAN PEDRO GARZA GARCIA, N.L.

ESPECIALIDAD & ETAPA:

DISEÑO DE PAISAJE DOCUMENTOS CONSTRUCTIVOS

TITULO DE PLANO:

ILUMINACION ZONA 17

DIBUJO:

ARQ. CAROLINA HERNANDEZ

REVISION:

ARQ. ANNA GUZMAN / SITIOS AP

ARCHIVO: BDV-CD-IL.dwg

CLAVE DE PLANO:

BDV-CD-IL-Z17

PLANO 1 DE 1

ESCALA: 1:250

