

ZONA 9
ZONA 10

ZONA 9
ZONA 10

MIRADOR DEL VALLE

ZONA COMERCIAL

ZONA RESIDENCIAL

ZONA RESIDENCIAL

ZONA 10
ZONA 11

ZONA 10
ZONA 11

BOSQUES DE VIENA

BOSQUES DE PUEBLA

prohabit
NATURALEZA URBANA

JOSÉ MA. MORELOS 101 PTE
LOMAS DE TAMPIQUITO 66230
SAN PEDRO GARZA GARCÍA, N.L.
TEL. (81) 8303-6209
(81) 8303-6210
www.prohabit.mx

ARQ. DIEGO GONZÁLEZ ALANÍS / MLA

NOTAS GENERALES:

LAS IDEAS Y DISEÑOS REUNIDOS EN ESTE PLANO, INDICADOS O REPRESENTADOS POR MEDIO DE ESTE DIBUJO SON PROPIEDAD DE PROHABIT NATURALEZA URBANA S.C. ÉSTOS FUERON CREADOS ÚNICAMENTE PARA USO PROPIO CON RELACIÓN AL PROYECTO. ESTOS PLANOS NO PODRÁN SER USADOS POR OTRAS PERSONAS O FIRMAS, A MENOS QUE SEA AUTORIZADO POR PROHABIT.

PROHABIT EMITE EN SUS PROYECTOS UN DOCUMENTO DE ESPECIFICACIONES GENERALES, EL CUAL SE DEBERÁ CONSULTAR COMO COMPLEMENTO A LO REPRESENTADO EN CADA PLANO.

1. LOS PLANOS ARQUITECTÓNICOS RIGEN SOBRE LOS PLANOS ESTRUCTURALES, DE INSTALACIONES, ETC.
2. LAS DIMENSIONES Y COTAS REFERIDAS EN ESTE PLANO RIGEN SOBRE EL DIBUJO.
3. LOS CONTRATISTAS DEBERÁN REVISAR Y SER RESPONSABLES DE LAS DIMENSIONES INDICADAS EN ESTE PLANO.
5. EN EL CUADRO DE REVISIONES REGISTRARÁ LA FECHA MÁS RECIENTE.

PROHABIT ES RESPONSABLE DE LAS ESPECIFICACIONES Y DATOS INDICADOS EN ESTE PLANO. EL CONSTRUCTOR SERÁ EL RESPONSABLE DE LA INTERPRETACIÓN CORRECTA DE LOS PLANOS, ASÍ COMO DE LA CALIDAD Y CARACTERÍSTICAS DE LOS MATERIALES UTILIZADOS, TANTO POR EL PERSONAL, COMO POR LOS SUBCONTRATISTAS O DESTAJISTAS QUE INTERVIENGAN EN LA CONSTRUCCIÓN DE LA OBRA.

PROHABIT NO SERÁ RESPONSABLE POR COMO SE LLEVA A CABO LA EJECUCIÓN DE LOS TRABAJOS CONTENIDOS EN ESTE PLANO.
PROHABIT NO CONTARÁ CON UNA SUPERVISIÓN TÉCNICA, NI ARQUITECTÓNICA EN LA OBRA, POR LO QUE NO SERÁ RESPONSABLE DE LA CALIDAD DE LOS MATERIALES QUE SEAN UTILIZADOS, NI LA FORMA EN QUE SE CONSTRUYA EL CONTENIDO DEL PROYECTO.

**// SIMBOLOGÍA
ACABADOS Y PAVIMENTOS**

- ACB 1 // CONCRETO FLOTEADO**
FIRME DE CONCRETO CON DENTELLÓN DE ESPESOR 10 cm, JUNTAS DE DILATACIÓN @ 2.4m, ACABADO FLOTEADO
**NOTA: EN RAMPA CONCRETO BAYADO
- ACB 2 // CONCRETO PULIDO**
FIRME DE CONCRETO DE ESPESOR 10 cm, JUNTAS DE DILATACIÓN @ 2.4m, ACABADO PULIDO
- ACB 3 // ADOQUÍN TIPO A**
ADOQUÍN PREFABRICADO FORMATO HEXAGONAL DE 7cm DE ESPESOR.
MARCA: PREFABRICADO ROGUSA
MODELO: OCM #124
FORMATO: 34.6 x 40 cm
COLOR: GRIS CLARO

- ACB 4 // ADOQUÍN TIPO B**
ADOQUÍN PREFABRICADO FORMATO HEXAGONAL DE 7cm DE ESPESOR.
MARCA: PREFABRICADO ROGUSA
MODELO: OCM #126
FORMATO: 34.6 x 40 cm
COLOR: GRIS OSCURO
- ACB 5 // TARTÁN**
ANDADOR DEPORTIVO CON ACABADO DE TARTÁN TIPO "STRUCTURAL SPRAY COAT" DE 13-15mm.
MARCA: LIV SPORT O EQUIVALENTE
- ACB 6 // MULCH DE LLANTA TRITURADA**
COLOCAR CAPA DE 5cm SOBRE GEOTEXTIL O ANTIRRAZ.
MARCA: ECOMULCH
FORMATO: CHIP
COLOR: ROJO

- ACB 7 // DECK**
DECK DE MADERA COMPUESTA COLOCADA SOBRE BASTIDOR DE ALUMINIO
MARCA: NEWTECHWOOD
COLOR: TEAK
*VER BDV-CD-DE PARA DESPIECE
- ACB 8 // PIEDRA TIPO REYNOSA**
COLOCAR CAPA DE 5cm SOBRE MALLA ANTIRRAZ.
*VER BDV-CD-DE

**// SIMBOLOGÍA
TRAZO DE PAVIMENTOS**

- REFERENCIA DE TRAZO
- ⊕ CAMBIOS DE DIRECCIÓN LINEAL
- ⊕ CAMBIO DE CURVATURA
- CENTROS DE CURVA

PROYECTO:

PARQUE BOSQUES DEL VALLE

CLIENTE:
MUNICIPIO DE SAN PEDRO GARZA GARCÍA, N.L.

ESPECIALIDAD & ETAPA:
DISEÑO DE PAISAJE DOCUMENTOS CONSTRUCTIVOS

TÍTULO DE PLANO:

TRAZO DE PAVIMENTOS ZONA 10

DIBUJO:
ARQ. CAROLINA HERNÁNDEZ

REVISIÓN:
ARQ. ANNA GUZMAN / SITES AP
ARCHIVO: BDV-CD-TRP.dwg

CLAVE DE PLANO:

BDV-CD-TRP-Z10

PLANO 1 DE 1

ESCALA: 1:250




ZONA 1

ZONA 1

ZONA 1
ZONA 2

ZONA 1
ZONA 2

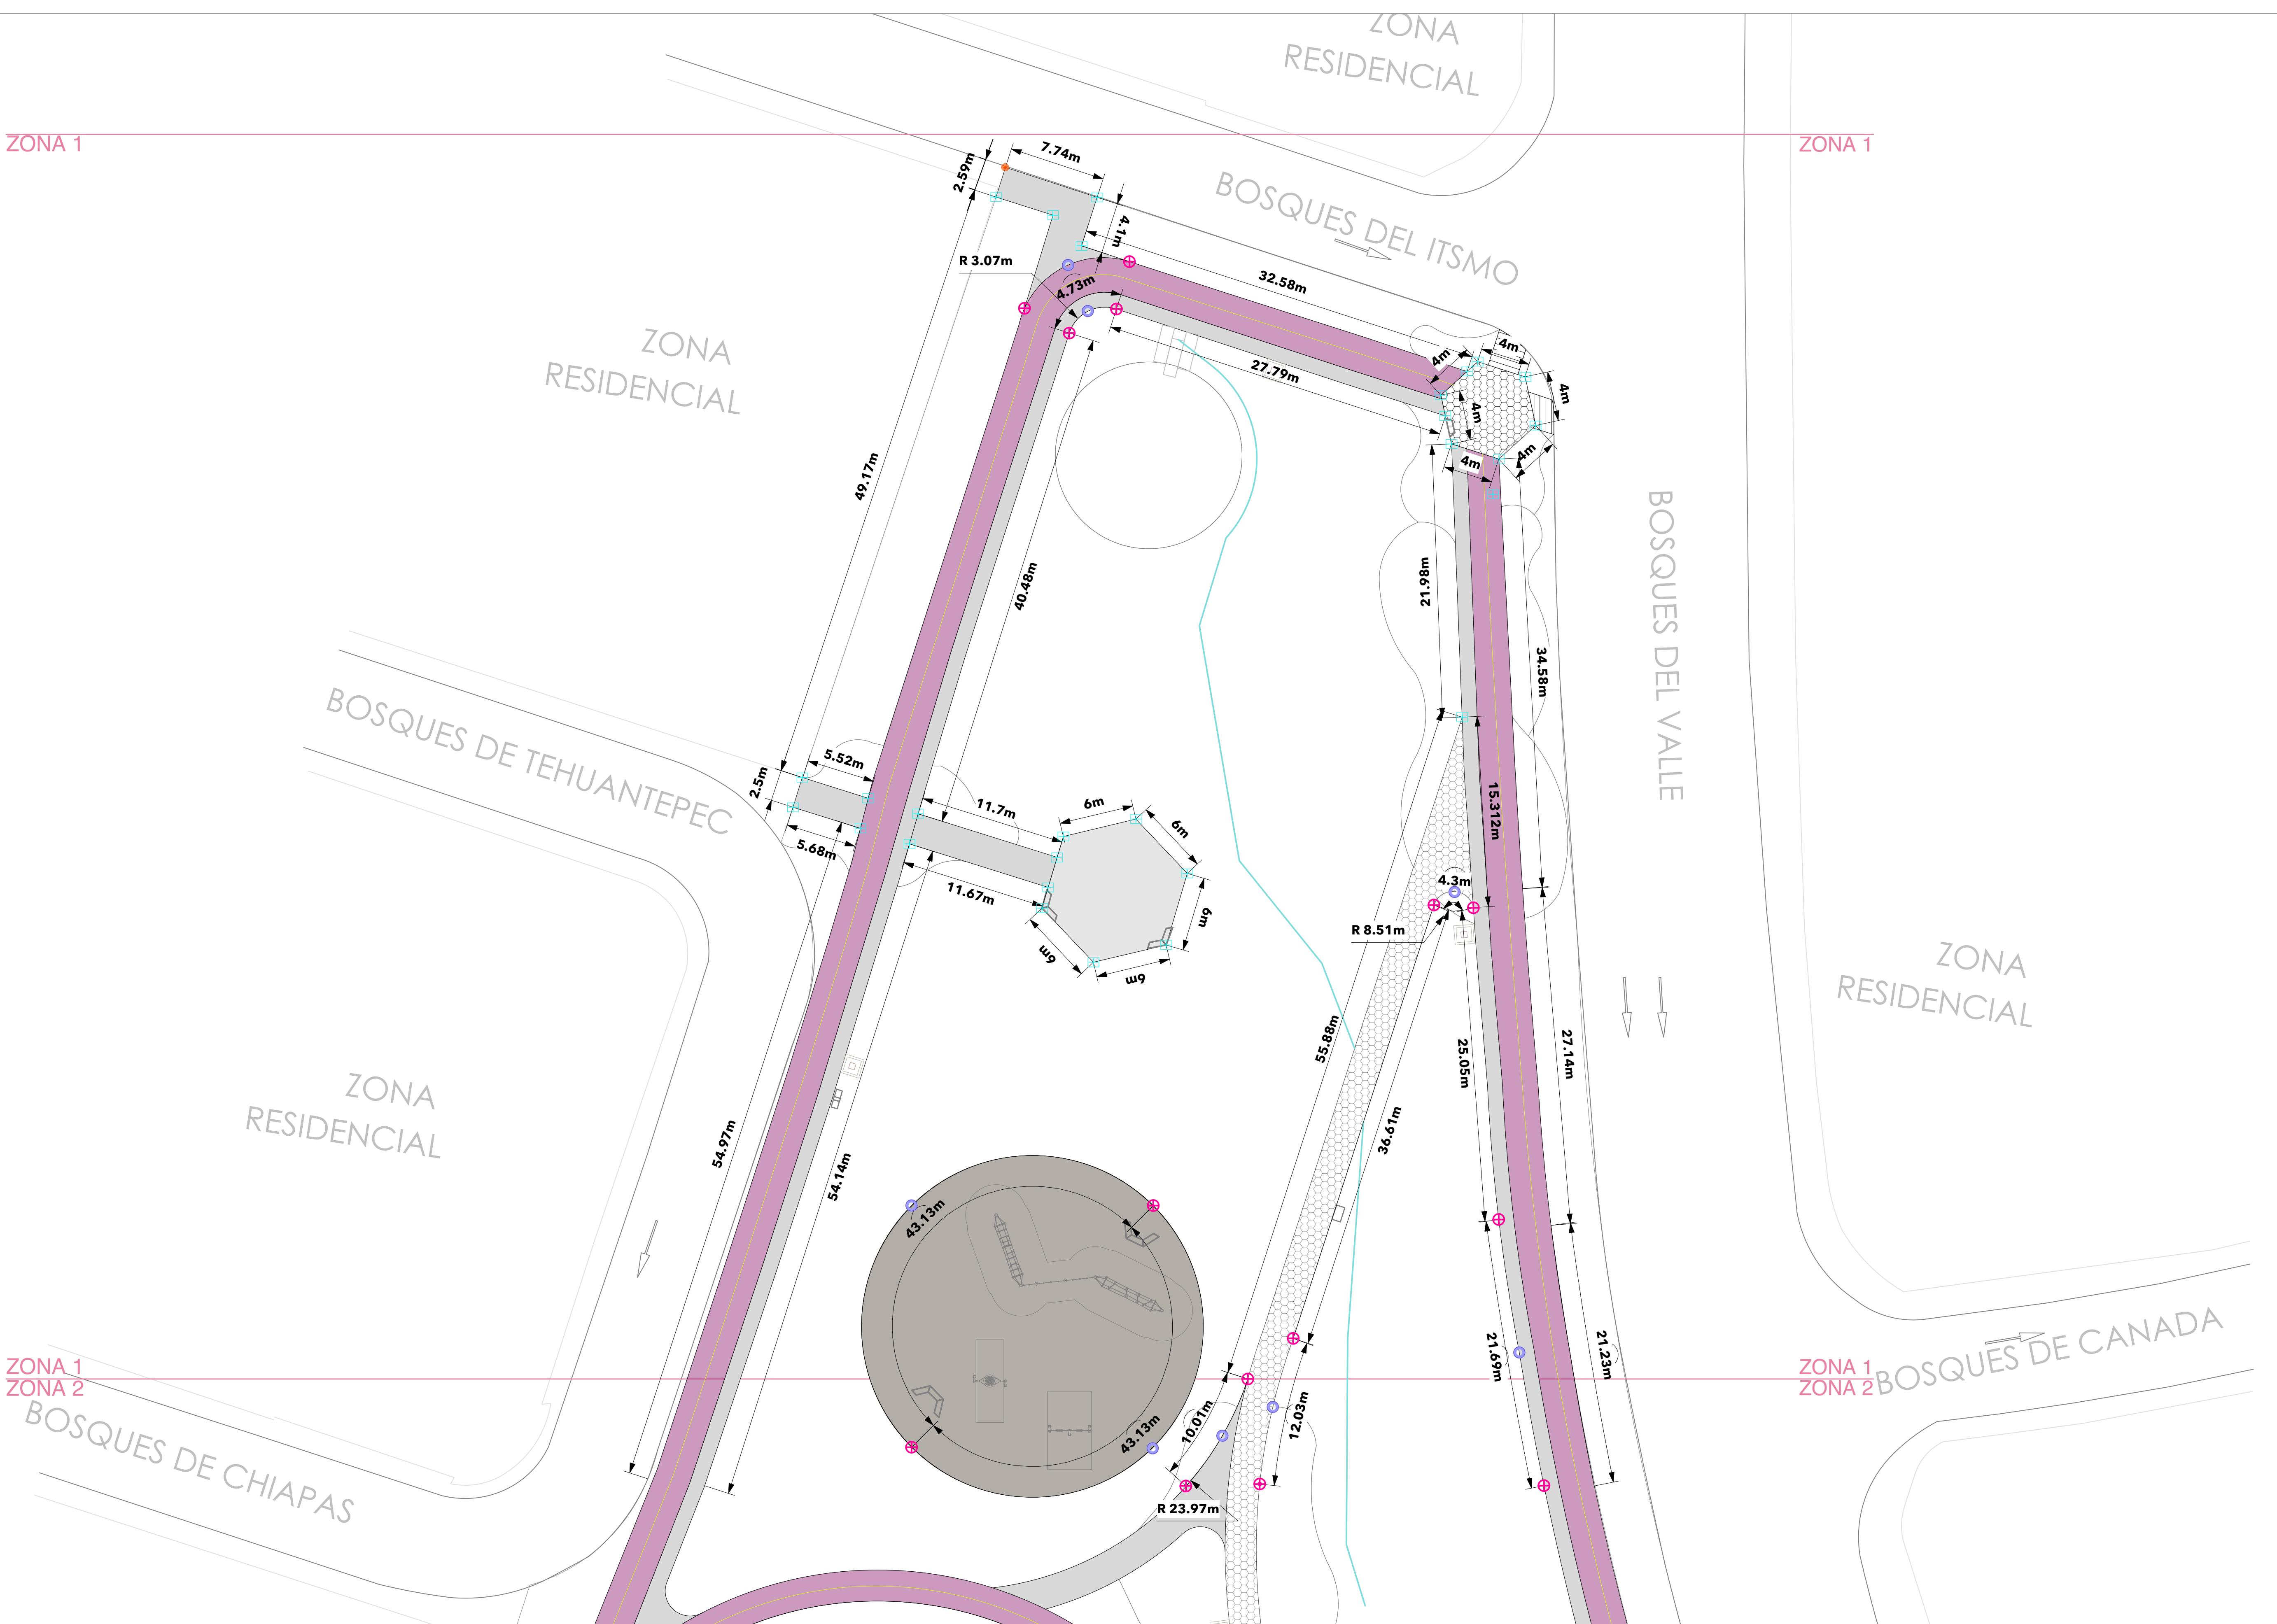



NOTAS GENERALES:
LAS IDEAS Y DISEÑOS REUNIDOS EN ESTE PLANO, INDICADOS O REPRESENTADOS POR MEDIO DE ESTE DIBUJO SON PROPIEDAD DE PROHABITAT NATURALEZA URBANA S.C. ÉSTOS FUERON CREADOS ÚNICAMENTE PARA USO PROPIO CON RELACIÓN AL PROYECTO. ESTOS PLANOS NO PODRÁN SER USADOS POR OTRAS PERSONAS O FIRMAS, A MENOS QUE SEA AUTORIZADO POR PROHABITAT.

PROHABITAT EMITE EN SUS PROYECTOS UN DOCUMENTO DE ESPECIFICACIONES GENERALES, EL CUAL SE DEBERÁ CONSULTAR COMO COMPLEMENTO A LO REPRESENTADO EN CADA PLANO.

1. LOS PLANOS ARQUITECTÓNICOS RIGEN SOBRE LOS PLANOS ESTRUCTURALES, DE INSTALACIONES, ETC.
2. LAS DIMENSIONES Y COTAS REFERIDAS EN ESTE PLANO RIGEN SOBRE EL DIBUJO.
3. LOS CONTRATISTAS DEBERÁN REVISAR Y SER RESPONSABLES DE LAS DIMENSIONES INDICADAS EN ESTE PLANO.
5. EN EL CUADRO DE REVISIONES REGISTRARÁ LA FECHA MÁS RECIENTE.

PROHABITAT ES RESPONSABLE DE LAS ESPECIFICACIONES Y DATOS INDICADOS EN ESTE PLANO. EL CONSTRUCTOR SERÁ EL RESPONSABLE DE LA INTERPRETACIÓN CORRECTA DE LOS PLANOS, ASÍ COMO DE LA CALIDAD Y CARACTERÍSTICAS DE LOS MATERIALES UTILIZADOS, TANTO POR EL PERSONAL, COMO POR LOS SUBCONTRATISTAS O DESTAJISTAS QUE INTERVENGAN EN LA CONSTRUCCIÓN DE LA OBRA.

PROHABITAT NO SERÁ RESPONSABLE POR COMO SE LLEVA A CABO LA EJECUCIÓN DE LOS TRABAJOS CONTENIDOS EN ESTE PLANO.
PROHABITAT NO CONTRARÁ CON UNA SUPERVISIÓN TÉCNICA, NI ARQUITECTÓNICA EN LA OBRA, POR LO QUE NO SERÁ RESPONSABLE DE LA CALIDAD DE LOS MATERIALES QUE SEAN UTILIZADOS, NI LA FORMA EN QUE SE CONSTRUYA EL CONTENIDO DEL PROYECTO.

// SIMBOLOGÍA ACABADOS Y PAVIMENTOS

ACB 1 // CONCRETO FLOTEADO
FIRME DE CONCRETO CON DENTELLÓN DE ESPESOR 10 cm, JUNTAS DE DILATACIÓN @ 2.4m, ACABADO FLOTEADO
**NOTA: EN RAMPA CONCRETO BAYADO

ACB 2 // CONCRETO PULIDO
FIRME DE CONCRETO DE ESPESOR 10 cm, JUNTAS DE DILATACIÓN @ 2.4m, ACABADO PULIDO

ACB 3 // ADOQUÍN TIPO A
ADOQUÍN PREFABRICADO FORMATO HEXAGONAL DE 7cm DE ESPESOR.
MARCA: PREFABRICADO ROGUSA
MODELO: OC4 #124
FORMATO: 34.6 x 40 cm
COLOR: GRIS CLARO

ACB 4 // ADOQUÍN TIPO B
ADOQUÍN PREFABRICADO FORMATO HEXAGONAL DE 7cm DE ESPESOR.
MARCA: PREFABRICADO ROGUSA
MODELO: OC4 #126
FORMATO: 34.6 x 40 cm
COLOR: GRIS OSCURO

ACB 5 // TARTÁN
ANDADOR DEPORTIVO CON ACABADO DE TARTÁN TIPO "STRUCTURAL SPRAY COAT" DE 13.15mm.
MARCA: LIV SPORT O EQUIVALENTE

ACB 6 // MULCH DE LLANTA TRITURADA
COLOCAR CAPA DE 5cm SOBRE GEOTEXTIL O ANTIRRAZ.
MARCA: ECOMULCH
FORMATO: CHIP
COLOR: ROJO

ACB 7 // DECK
DECK DE MADERA COMPUESTA COLOCADA SOBRE BASTIDOR DE ALUMINIO.
MARCA: NEWTECHWOOD
COLOR: TEAK
*VER BDV-CD-DE PARA DESPIECE

ACB 8 // PIEDRA TIPO REYNOSA
COLOCAR CAPA DE 5cm SOBRE MALLA ANTIRRAZ.
*VER BDV-CD-DE

// SIMBOLOGÍA TRAZO DE PAVIMENTOS

● REFERENCIA DE TRAZO

⊕ CAMBIOS DE DIRECCIÓN LINEAL

⊕ CAMBIO DE CURVATURA

○ CENTROS DE CURVA

PROYECTO:
PARQUE BOSQUES DEL VALLE

CLIENTE:
MUNICIPIO DE SAN PEDRO GARZA GARCIA, N.L.

ESPECIALIDAD & ETAPA:
DISEÑO DE PAISAJE
DOCUMENTOS CONSTRUCTIVOS

TÍTULO DE PLANO:
TRAZO DE PAVIMENTOS ZONA 2

DIBUJO:
ARQ. CAROLINA HERNANDEZ

REVISION:
ARQ. ANNA GUZMAN / SITIOS AP


ARCHIVO:
BDV-CD-TRP.dwg

CLAVE DE PLANO:
BDV-CD-TRP-Z2

PLANO 1 DE 1

ESCALA: 1:250

N

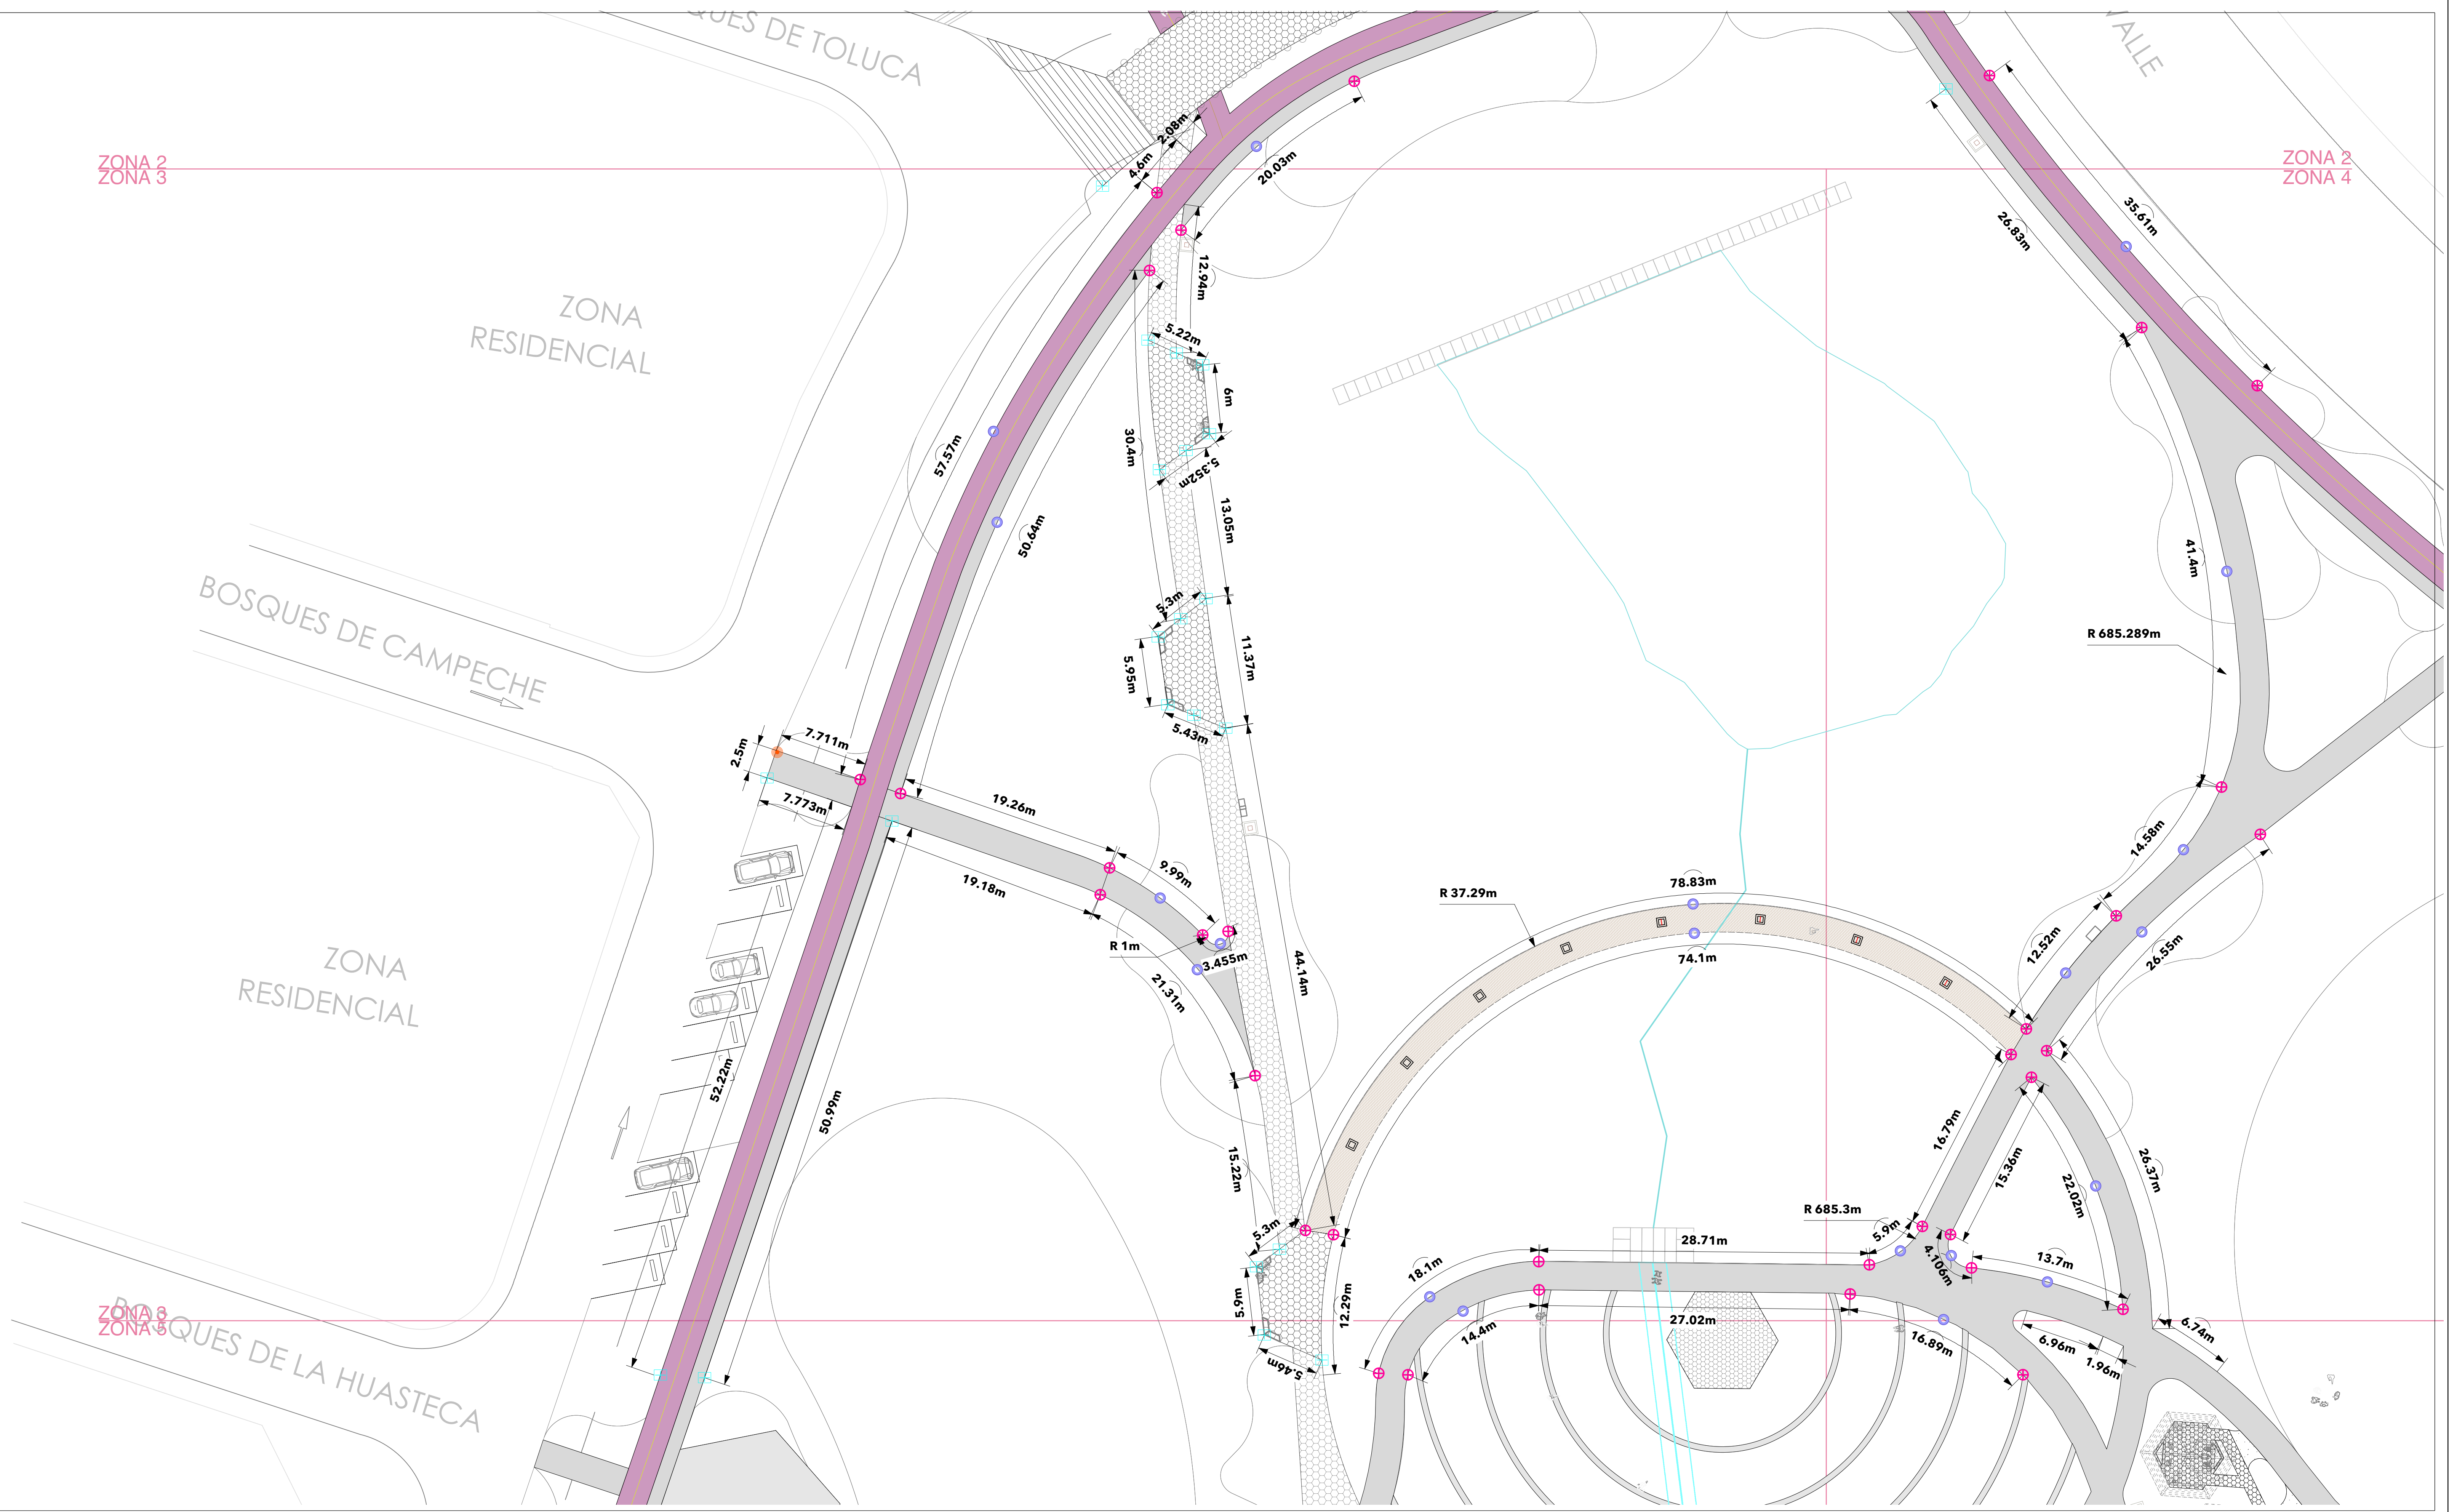

ZONA 2
ZONA 3

ZONA 2
ZONA 4

ZONA RESIDENCIAL

BOSQUES DE CAMPECHE

ZONA RESIDENCIAL

ZONA 8
ZONA 9
BOSQUES DE LA HUASTECA

prohabit
NATURALEZA URBANA
JOSÉ MA. MORELOS 101 PTE.
LOMAS DE TAMPIQUITO 66230
SAN PEDRO GARZA GARCÍA, N.L.
TEL. (81) 8303-6209
(81) 8303-6210
www.prohabit.mx

NOTAS GENERALES:
LAS IDEAS Y DISEÑOS REUNIDOS EN ESTE PLANO, INDICADOS O REPRESENTADOS POR MEDIO DE ESTE DIBUJO SON PROPIEDAD DE PROHABIT NATURALEZA URBANA S.C. ÉSTOS FUERON CREADOS ÚNICAMENTE PARA USO PROPIO CON RELACIÓN AL PROYECTO. ESTOS PLANOS NO PODRÁN SER USADOS POR OTRAS PERSONAS O FIRMAS, A MENOS QUE SEA AUTORIZADO POR PROHABIT.

PROHABIT EMITE EN SUS PROYECTOS UN DOCUMENTO DE ESPECIFICACIONES GENERALES, EL CUAL SE DEBERÁ CONSULTAR COMO COMPLEMENTO A LO REPRESENTADO EN CADA PLANO.

1. LOS PLANOS ARQUITECTÓNICOS RIGEN SOBRE LOS PLANOS ESTRUCTURALES, DE INSTALACIONES, ETC.
2. LAS DIMENSIONES Y COTAS REFERIDAS EN ESTE PLANO RIGEN SOBRE EL DIBUJO.
3. LOS CONTRATISTAS DEBERÁN REVISAR Y SER RESPONSABLES DE LAS DIMENSIONES INDICADAS EN ESTE PLANO.
5. EN EL CUADRO DE REVISIONES REGISTRARÁ LA FECHA MÁS RECIENTE.

PROHABIT ES RESPONSABLE DE LAS ESPECIFICACIONES Y DATOS INDICADOS EN ESTE PLANO. EL CONSTRUCTOR SERÁ EL RESPONSABLE DE LA INTERPRETACIÓN CORRECTA DE LOS PLANOS, ASÍ COMO DE LA CALIDAD Y CARACTERÍSTICAS DE LOS MATERIALES UTILIZADOS, TANTO POR EL PERSONAL, COMO POR LOS SUBCONTRATISTAS O DESTAJISTAS QUE INTERVIENGAN EN LA CONSTRUCCIÓN DE LA OBRA.

PROHABIT NO SERÁ RESPONSABLE POR COMO SE LLEVA A CABO LA EJECUCIÓN DE LOS TRABAJOS CONTENIDOS EN ESTE PLANO.

PROHABIT NO CONTARÁ CON UNA SUPERVISIÓN TÉCNICA, NI ARQUITECTÓNICA EN LA OBRA, POR LO QUE NO SERÁ RESPONSABLE DE LA CALIDAD DE LOS MATERIALES QUE SEAN UTILIZADOS, NI LA FORMA EN QUE SE CONSTRUYA EL CONTENIDO DEL PROYECTO.

// SIMBOLOGÍA ACABADOS Y PAVIMENTOS

ACB 1 // CONCRETO FLOTEADO
FIRME DE CONCRETO CON DENTELLÓN DE ESPESOR 10 cm, JUNTAS DE DILATACIÓN @ 2.4m, ACABADO FLOTEADO
**NOTA: EN RAMPAS CONCRETO BAYADO

ACB 2 // CONCRETO PULIDO
FIRME DE CONCRETO DE ESPESOR 10 cm, JUNTAS DE DILATACIÓN @ 2.4m, ACABADO PULIDO

ACB 3 // ADOQUÍN TIPO A
ADOQUÍN PREFABRICADO FORMATO HEXAGONAL DE 7cm DE ESPESOR.
MARCA: PREFABRICADO ROGUSA
MODELO: OCM #124
FORMATO: 34.6 x 40 cm
COLOR: GRIS CLARO

ACB 4 // ADOQUÍN TIPO B
ADOQUÍN PREFABRICADO FORMATO HEXAGONAL DE 7cm DE ESPESOR.
MARCA: PREFABRICADO ROGUSA
MODELO: OCM #126
FORMATO: 34.6 x 40 cm
COLOR: GRIS OSCURO

ACB 5 // TARTÁN
ANDADOR DEPORTIVO CON ACABADO DE TARTÁN TIPO "STRUCTURAL SPRAY COAT" DE 13-15mm.
MARCA: LIV SPORT O EQUIVALENTE

ACB 6 // MULCH DE LLANTA TRITURADA
COLOCAR CAPA DE 5cm SOBRE GEOTEXTIL O ANTIRRAZ.
MARCA: ECOMULCH
FORMATO: CHIP
COLOR: ROJO

ACB 7 // DECK
DECK DE MADERA COMPUESTA COLOCADA SOBRE BASTIDOR DE ALUMINIO.
MARCA: NEWTECHWOOD
COLOR: TEAK
*VER BDV-CD-DE PARA DESPIECE

ACB 8 // PIEDRA TIPO REYNOSA
COLOCAR CAPA DE 5cm SOBRE MALLA ANTIRRAZ.
*VER BDV-CD-DE

// SIMBOLOGÍA TRAZO DE PAVIMENTOS

● REFERENCIA DE TRAZO

⊞ CAMBIOS DE DIRECCIÓN LINEAL

⊕ CAMBIO DE CURVATURA

○ CENTROS DE CURVA

PROYECTO:
PARQUE BOSQUES DEL VALLE

CLIENTE:
MUNICIPIO DE SAN PEDRO GARZA GARCÍA, N.L.

ESPECIALIDAD & ETAPA:
DISEÑO DE PAISAJE
DOCUMENTOS CONSTRUCTIVOS

TÍTULO DE PLANO:
TRAZO DE PAVIMENTOS ZONA 3

DIBUJO:
ARQ. CAROLINA HERNANDEZ

REVISIÓN:
ARQ. ANNA GUZMAN / SITIOS AP


ARCHIVO:
BDV-CD-TRP.dwg

CLAVE DE PLANO:
BDV-CD-TRP-Z3

PLANO 1 DE 1

ESCALA:
1:250

N

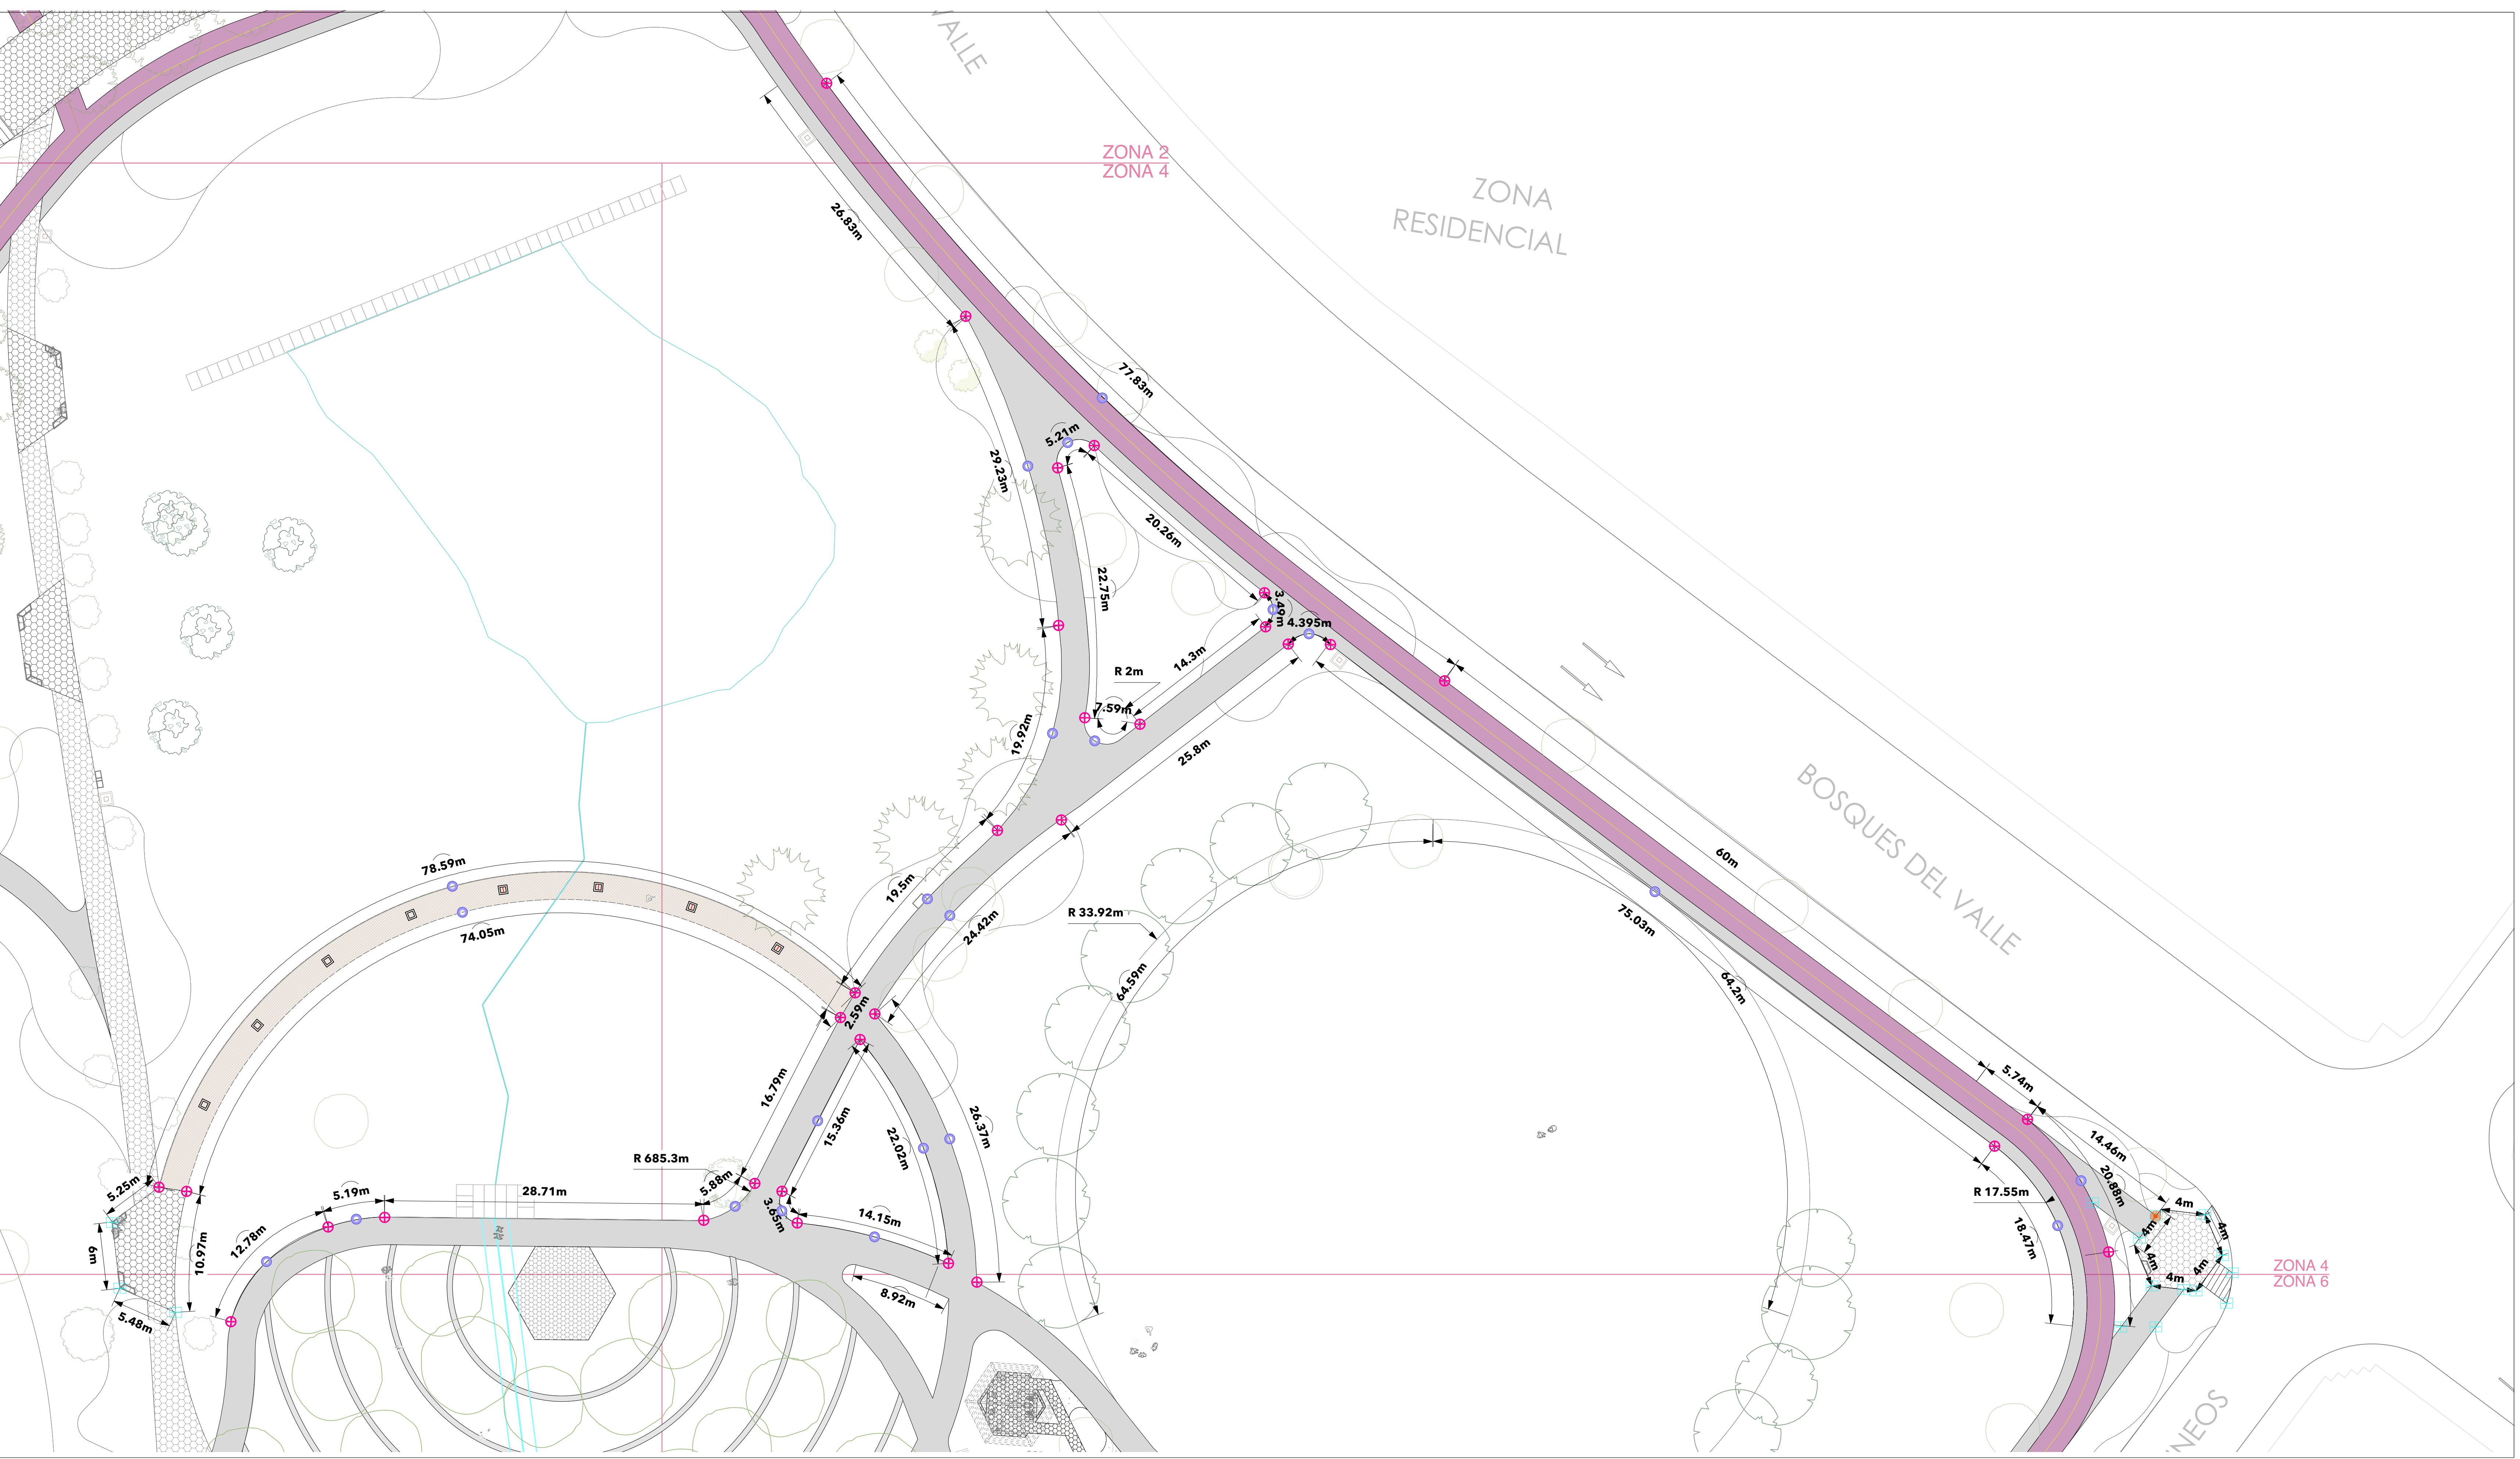

NOTAS GENERALES:
LAS IDEAS Y DISEÑOS REUNIDOS EN ESTE PLANO, INDICADOS O REPRESENTADOS POR MEDIO DE ESTE DIBUJO SON PROPIEDAD DE PROHABITAT NATURALEZA URBANA S.C. ÉSTOS FUERON CREADOS ÚNICAMENTE PARA USO PROPIO CON RELACIÓN AL PROYECTO. ESTOS PLANOS NO PODRÁN SER USADOS POR OTRAS PERSONAS O FIRMAS, A MENOS QUE SEA AUTORIZADO POR PROHABITAT.

PROHABITAT EMITE EN SUS PROYECTOS UN DOCUMENTO DE ESPECIFICACIONES GENERALES, EL CUAL SE DEBERÁ CONSULTAR COMO COMPLEMENTO A LO REPRESENTADO EN CADA PLANO.

1. LOS PLANOS ARQUITECTÓNICOS RIGEN SOBRE LOS PLANOS ESTRUCTURALES, DE INSTALACIONES, ETC.
2. LAS DIMENSIONES Y COTAS REFERIDAS EN ESTE PLANO RIGEN SOBRE EL DIBUJO.
3. LOS CONTRATISTAS DEBERÁN REVISAR Y SER RESPONSABLES DE LAS DIMENSIONES INDICADAS EN ESTE PLANO.
5. EN EL CUADRO DE REVISIONES REGISTRARÁ LA FECHA MÁS RECIENTE.

PROHABITAT ES RESPONSABLE DE LAS ESPECIFICACIONES Y DATOS INDICADOS EN ESTE PLANO. EL CONSTRUCTOR SERÁ EL RESPONSABLE DE LA INTERPRETACIÓN CORRECTA DE LOS PLANOS, ASÍ COMO DE LA CALIDAD Y CARACTERÍSTICAS DE LOS MATERIALES UTILIZADOS, TANTO POR EL PERSONAL, COMO POR LOS SUBCONTRATISTAS O DESTAJISTAS QUE INTERVIENGAN EN LA CONSTRUCCIÓN DE LA OBRA.

PROHABITAT NO SERÁ RESPONSABLE POR COMO SE LLEVA A CABO LA EJECUCIÓN DE LOS TRABAJOS CONTENIDOS EN ESTE PLANO.
PROHABITAT NO CONTARÁ CON UNA SUPERVISIÓN TÉCNICA, NI ARQUITECTÓNICA EN LA OBRA, POR LO QUE NO SERÁ RESPONSABLE DE LA CALIDAD DE LOS MATERIALES QUE SEAN UTILIZADOS, NI LA FORMA EN QUE SE CONSTRUYA EL CONTENIDO DEL PROYECTO.

// SIMBOLOGÍA ACABADOS Y PAVIMENTOS

- ACB 1 // CONCRETO FLOTEADO**
FIRME DE CONCRETO CON DENTELLÓN DE ESPESOR 10 cm, JUNTAS DE DILATACIÓN @ 2.4m, ACABADO FLOTEADO
- ACB 2 // CONCRETO PULIDO**
FIRME DE CONCRETO DE ESPESOR 10 cm, JUNTAS DE DILATACIÓN @ 2.4m, ACABADO PULIDO
- ACB 3 // ADOQUÍN TIPO A**
ADOQUÍN PREFABRICADO FORMATO HEXAGONAL DE 7cm DE ESPESOR.
MARCA: PREFABRICADO ROGUSA
MODELO: OCM #124
FORMATO: 34.6 x 40 cm
COLOR: GRIS CLARO

- ACB 4 // ADOQUÍN TIPO B**
ADOQUÍN PREFABRICADO FORMATO HEXAGONAL DE 7cm DE ESPESOR.
MARCA: PREFABRICADO ROGUSA
MODELO: OCM #126
FORMATO: 34.6 x 40 cm
COLOR: GRIS OSCURO
- ACB 5 // TARTÁN**
ANDADOR DEPORTIVO CON ACABADO DE TARTÁN TIPO "STRUCTURAL SPRAY COAT" DE 13-15mm.
MARCA: LIV SPORT O EQUIVALENTE
- ACB 6 // MULCH DE LLANTA TRITURADA**
COLOCAR CAPA DE 5cm SOBRE GEOTEXTIL O ANTIRRAZ.
MARCA: ECOMULCH
FORMATO: CHIP
COLOR: ROJO

- ACB 7 // DECK**
DECK DE MADERA COMPUESTA COLOCADA SOBRE BASTIDOR DE ALUMINIO.
MARCA: NEWTECHWOOD
COLOR: TEAK
* VER BDV-CD-DE PARA DESPIECE
- ACB 8 // PIEDRA TIPO REYNOSA**
COLOCAR CAPA DE 5cm SOBRE MALLA ANTIRRAZ.
* VER BDV-CD-DE

// SIMBOLOGÍA TRAZO DE PAVIMENTOS

- REFERENCIA DE TRAZO
- CAMBIOS DE DIRECCIÓN LINEAL
- CAMBIO DE CURVATURA
- CENTROS DE CURVA

PROYECTO:
PARQUE BOSQUES DEL VALLE

CLIENTE:
MUNICIPIO DE SAN PEDRO GARZA GARCÍA, N.L.

ESPECIALIDAD & ETAPA:
DISEÑO DE PAISAJE DOCUMENTOS CONSTRUCTIVOS

TÍTULO DE PLANO:
TRAZO DE PAVIMENTOS ZONA 4

DIBUJO:
ARQ. CAROLINA HERNÁNDEZ


REVISIÓN:
ARQ. ANNA GUZMAN / SITIOS AP

ARCHIVO: BDV-CD-TRP.dwg

CLAVE DE PLANO:
BDV-CD-TRP-Z4

PLANO 1 DE 1

ESCALA: 1:250

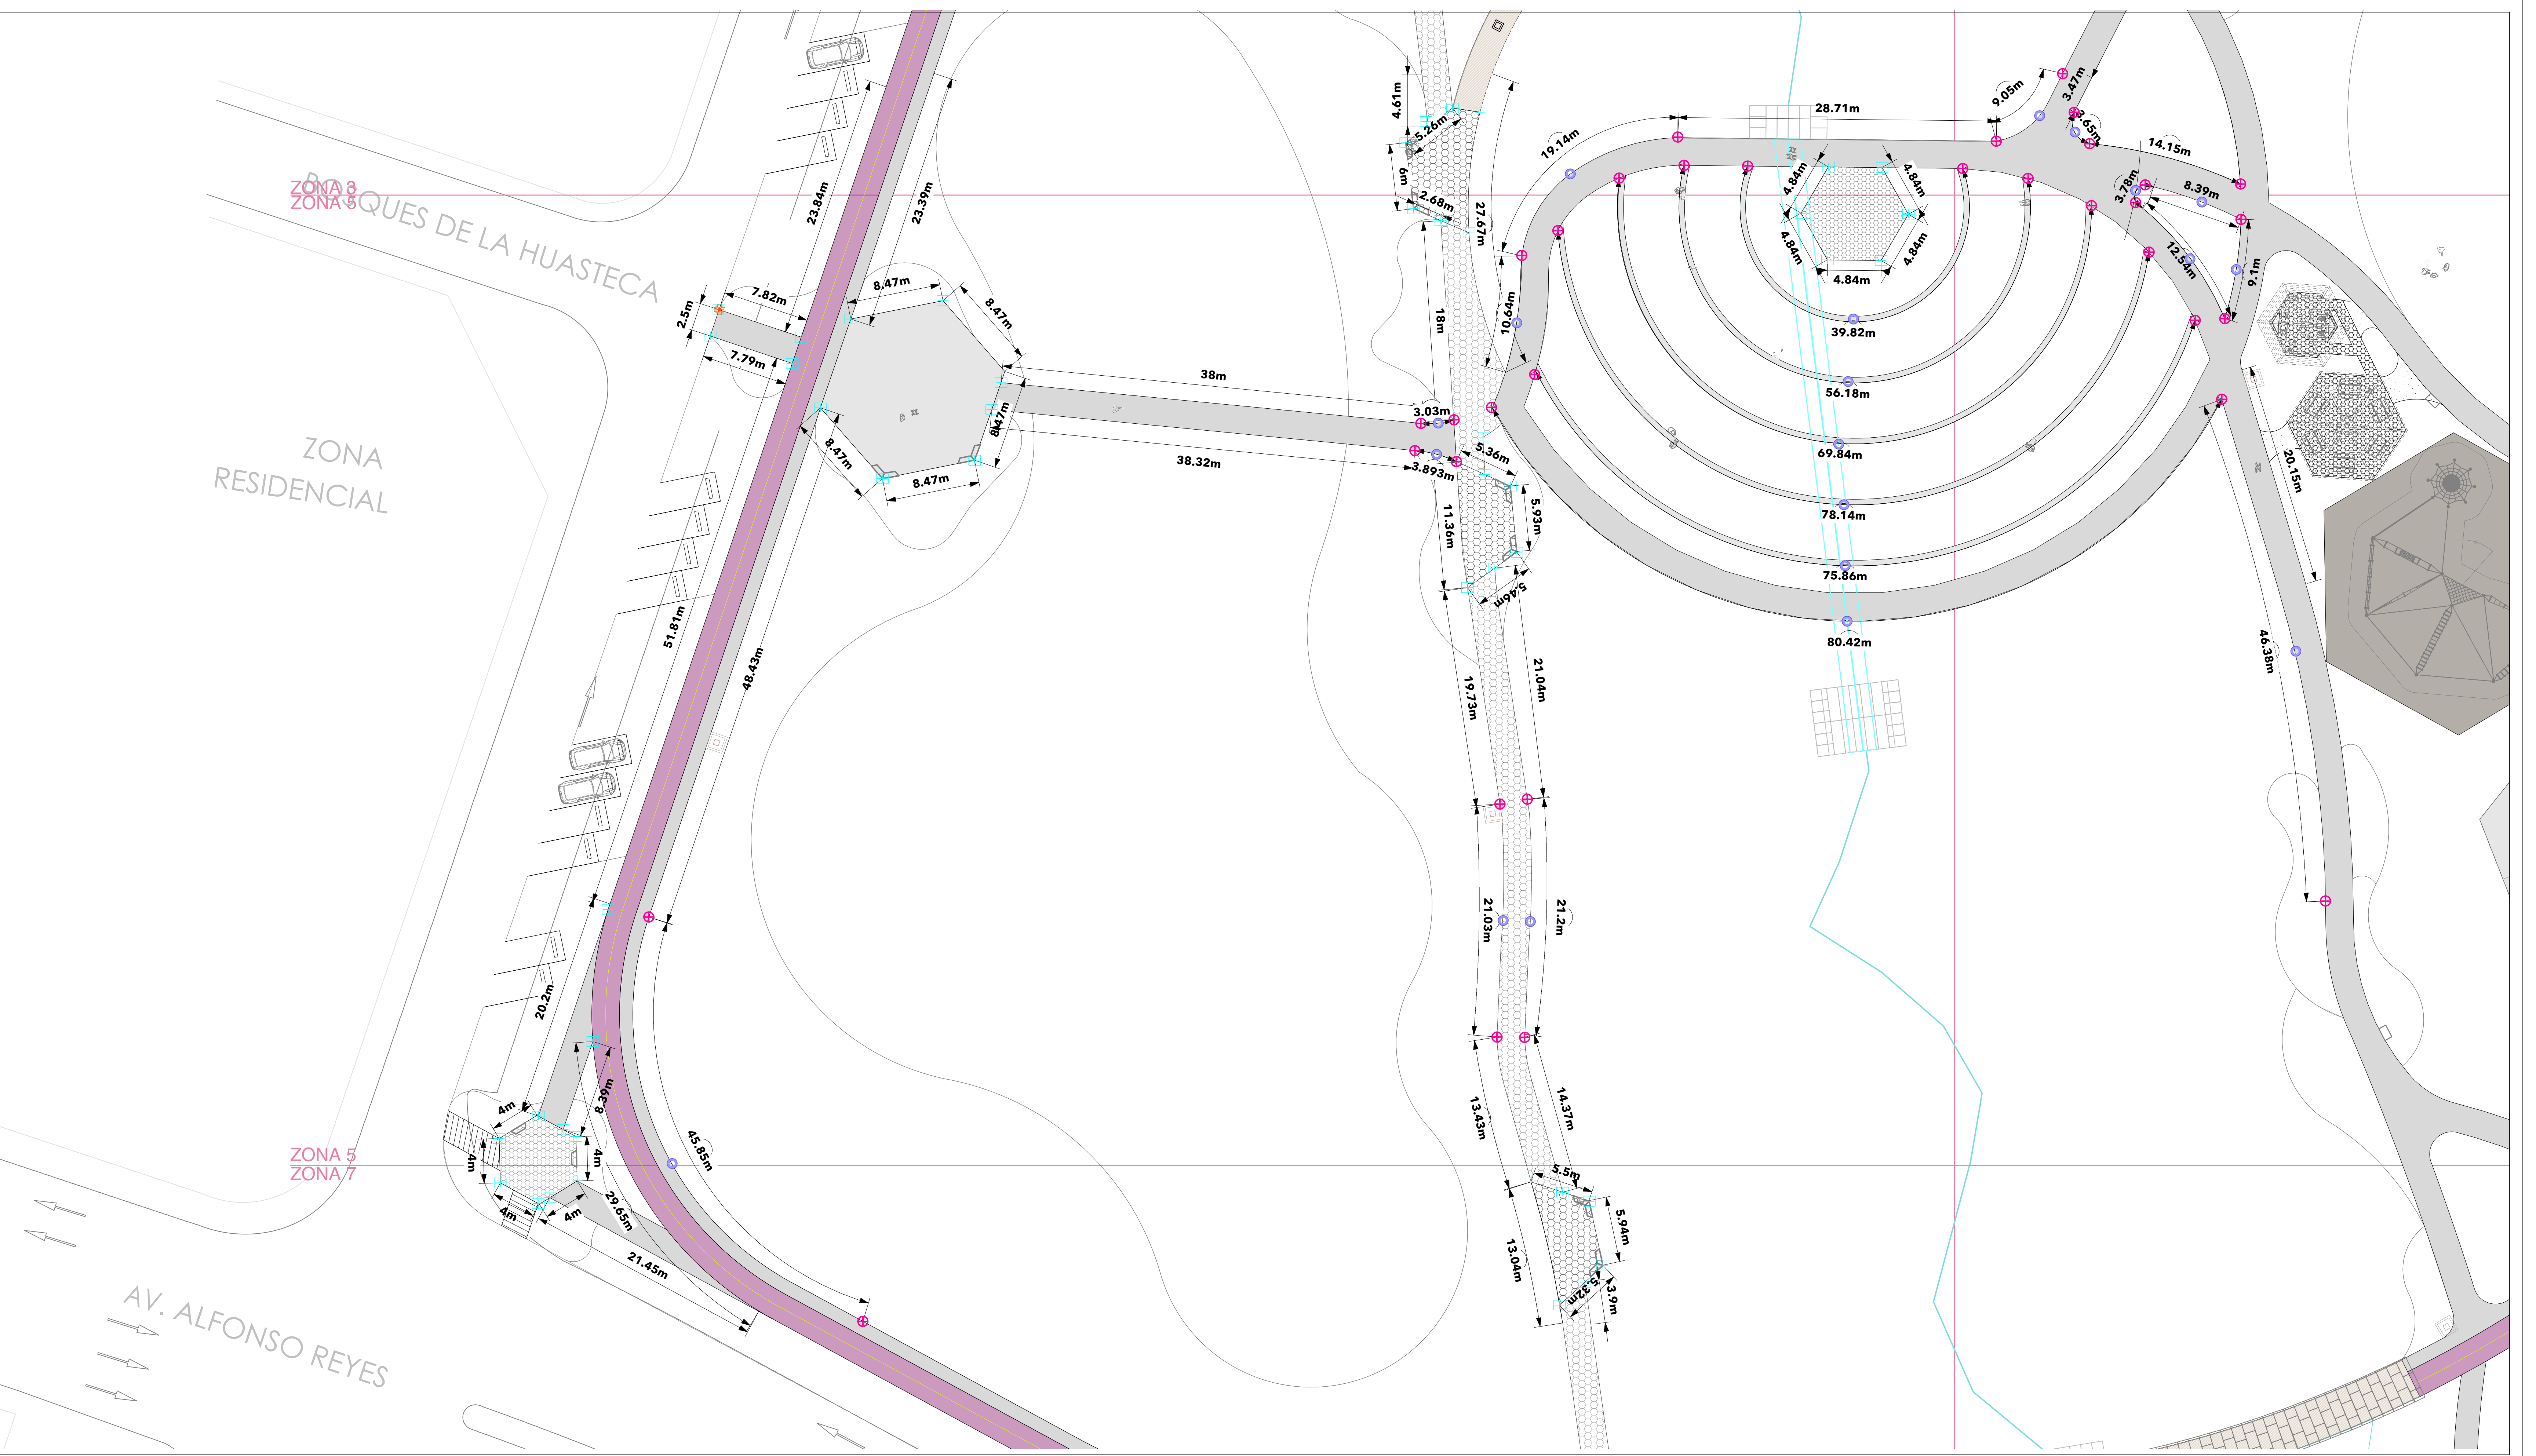

NOTAS GENERALES:
LAS IDEAS Y DISEÑOS REUNIDOS EN ESTE PLANO, INDICADOS O REPRESENTADOS POR MEDIO DE ESTE DIBUJO SON PROPIEDAD DE PROHABIT NATURALEZA URBANA S.C. ÉSTOS FUERON CREADOS ÚNICAMENTE PARA USO PROPIO CON RELACIÓN AL PROYECTO. ESTOS PLANOS NO PODRÁN SER USADOS POR OTRAS PERSONAS O FIRMAS, A MENOS QUE SEA AUTORIZADO POR PROHABIT.

PROHABIT EMITE EN SUS PROYECTOS UN DOCUMENTO DE ESPECIFICACIONES GENERALES, EL CUAL SE DEBERÁ CONSULTAR COMO COMPLEMENTO A LO REPRESENTADO EN CADA PLANO.

1. LOS PLANOS ARQUITECTÓNICOS RIGEN SOBRE LOS PLANOS ESTRUCTURALES, DE INSTALACIONES, ETC.
2. LAS DIMENSIONES Y COTAS REFERIDAS EN ESTE PLANO RIGEN SOBRE EL DIBUJO.
3. LOS CONTRATISTAS DEBERÁN REVISAR Y SER RESPONSABLES DE LAS DIMENSIONES INDICADAS EN ESTE PLANO.
5. EN EL CUADRO DE REVISIONES REGISTRARÁ LA FECHA MÁS RECIENTE.

PROHABIT ES RESPONSABLE DE LAS ESPECIFICACIONES Y DATOS INDICADOS EN ESTE PLANO. EL CONSTRUCTOR SERÁ EL RESPONSABLE DE LA INTERPRETACIÓN CORRECTA DE LOS PLANOS, ASÍ COMO DE LA CALIDAD Y CARACTERÍSTICAS DE LOS MATERIALES UTILIZADOS, TANTO POR EL PERSONAL, COMO POR LOS SUBCONTRATISTAS O DESTAJISTAS QUE INTERVIENGAN EN LA CONSTRUCCIÓN DE LA OBRA.

PROHABIT NO SERÁ RESPONSABLE POR COMO SE LLEVA A CABO LA EJECUCIÓN DE LOS TRABAJOS CONTENIDOS EN ESTE PLANO.

PROHABIT NO CONTARÁ CON UNA SUPERVISIÓN TÉCNICA, NI ARQUITECTÓNICA EN LA OBRA, POR LO QUE NO SERÁ RESPONSABLE DE LA CALIDAD DE LOS MATERIALES QUE SEAN UTILIZADOS, NI LA FORMA EN QUE SE CONSTRUYA EL CONTENIDO DEL PROYECTO.

// SIMBOLOGÍA ACABADOS Y PAVIMENTOS

ACB 1 // CONCRETO FLOTEADO
FIRME DE CONCRETO CON DENTELLÓN DE ESPESOR 10 cm, JUNTAS DE DILATACIÓN @ 2.4m, ACABADO FLOTEADO
**NOTA: EN RAMPA CONCRETO BAYADO

ACB 2 // CONCRETO PULIDO
FIRME DE CONCRETO DE ESPESOR 10 cm, JUNTAS DE DILATACIÓN @ 2.4m, ACABADO PULIDO

ACB 3 // ADOQUÍN TIPO A
ADOQUÍN PREFABRICADO FORMATO HEXAGONAL DE 7cm DE ESPESOR.
MARCA: PREFABRICADO ROGUSA
MODELO: OCM #124
FORMATO: 34.6 x 40 cm
COLOR: GRIS CLARO

ACB 4 // ADOQUÍN TIPO B
ADOQUÍN PREFABRICADO FORMATO HEXAGONAL DE 7cm DE ESPESOR.
MARCA: PREFABRICADO ROGUSA
MODELO: OCM #126
FORMATO: 34.6 x 40 cm
COLOR: GRIS OSCURO

ACB 5 // TARTÁN
ANDADOR DEPORTIVO CON ACABADO DE TARTÁN TIPO "STRUCTURAL SPRAY COAT" DE 13-15mm.
MARCA: LIV SPORT O EQUIVALENTE

ACB 6 // MULCH DE LLANTA TRITURADA
COLOCAR CAPA DE 5cm SOBRE GEOTEXTIL O ANTIRRAZ.
MARCA: ECOMULCH
FORMATO: CHIP
COLOR: ROJO

ACB 7 // DECK
DECK DE MADERA COMPUESTA COLOCADA SOBRE BASTIDOR DE ALUMINIO.
MARCA: NEWTECHWOOD
COLOR: TEAK
* VER BDV-CD-DE PARA DESPIECE

ACB 8 // PIEDRA TIPO REYNOSA
COLOCAR CAPA DE 5cm SOBRE MALLA ANTIRRAZ.
* VER BDV-CD-DE

// SIMBOLOGÍA TRAZO DE PAVIMENTOS

● REFERENCIA DE TRAZO

□ CAMBIOS DE DIRECCIÓN LINEAL

⊕ CAMBIO DE CURVATURA

○ CENTROS DE CURVA

PROYECTO:
PARQUE BOSQUES DEL VALLE

CLIENTE:
MUNICIPIO DE SAN PEDRO GARZA GARCIA, N.L.

ESPECIALIDAD & ETAPA:
DISEÑO DE PAISAJE DOCUMENTOS CONSTRUCTIVOS

TÍTULO DE PLANO:
TRAZO DE PAVIMENTOS ZONA 5

DIBUJO:
ARQ. CAROLINA HERNANDEZ

REVISION:
ARQ. ANNA GUZMAN / SITIOS AP


ARCHIVO:
BDV-CD-TRP.dwg

CLAVE DE PLANO:
BDV-CD-TRP-Z5

PLANO 1 DE 1

ESCALA:
1:250

N

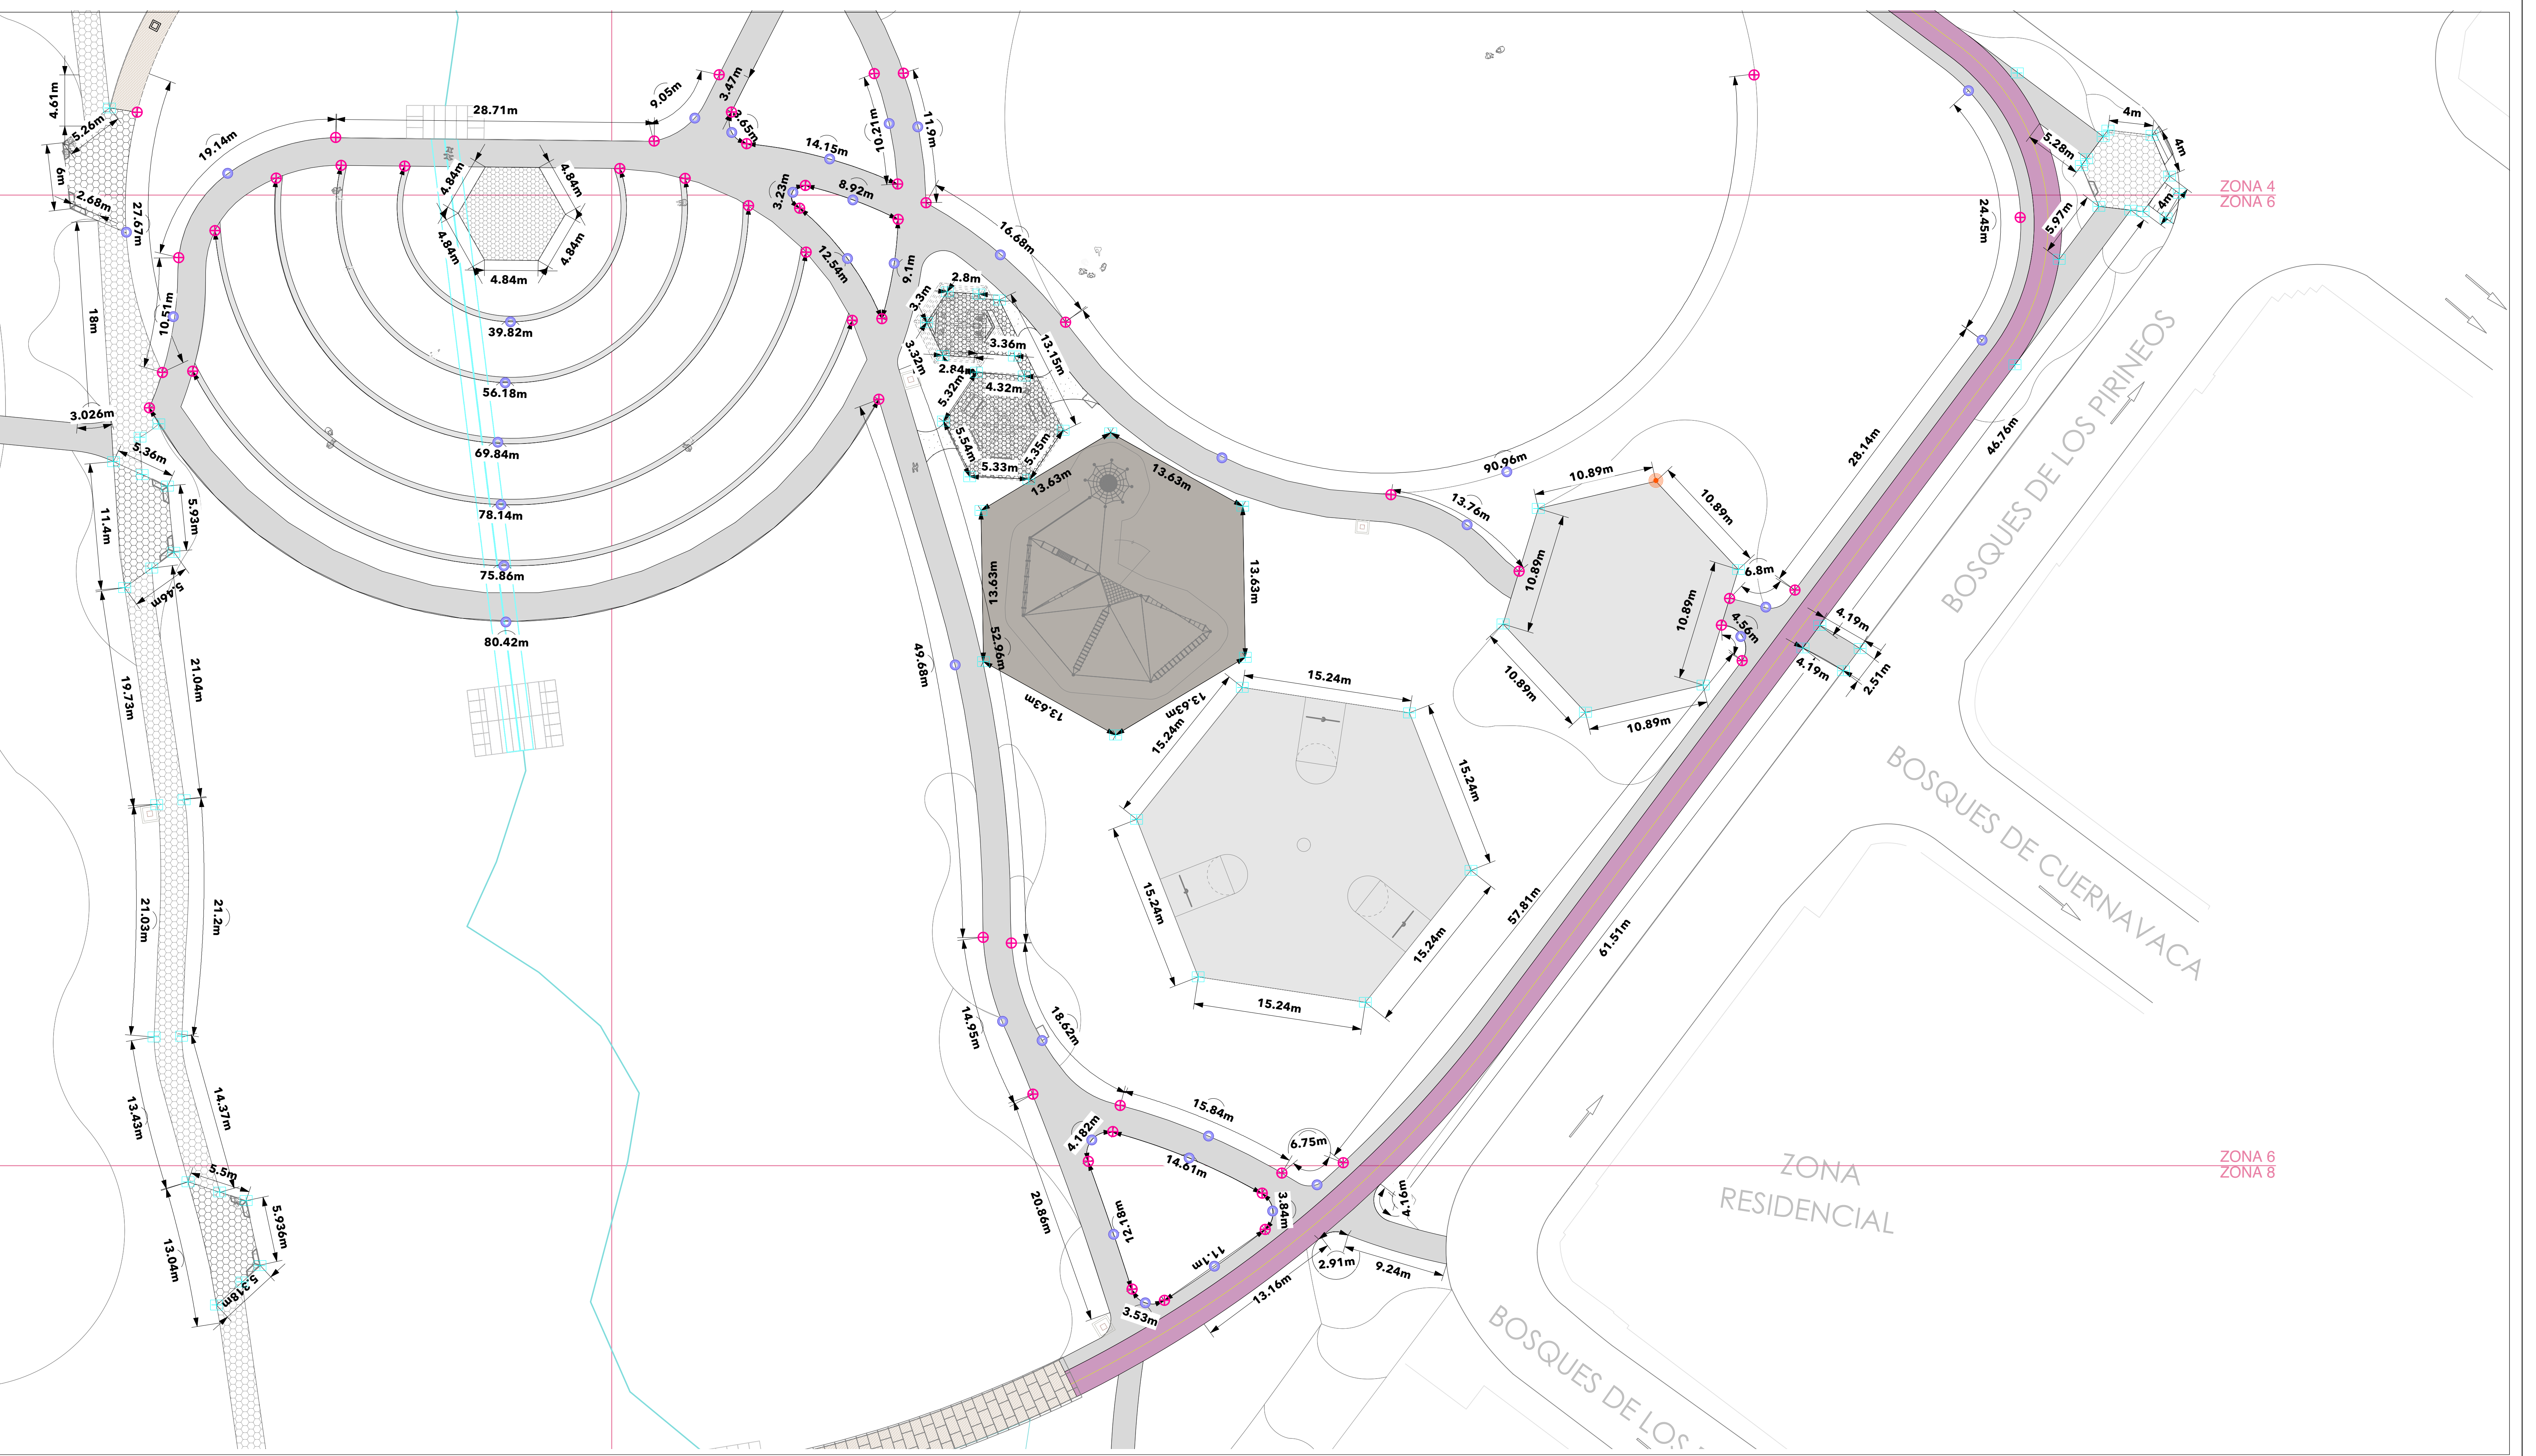

NOTAS GENERALES:
LAS IDEAS Y DISEÑOS REUNIDOS EN ESTE PLANO, INDICADOS O REPRESENTADOS POR MEDIO DE ESTE DIBUJO SON PROPIEDAD DE PROHABITAT NATURALEZA URBANA S.C. ÉSTOS FUERON CREADOS ÚNICAMENTE PARA USO PROPIO CON RELACIÓN AL PROYECTO. ESTOS PLANOS NO PODRÁN SER USADOS POR OTRAS PERSONAS O FIRMAS, A MENOS QUE SEA AUTORIZADO POR PROHABITAT.

PROHABITAT EMITE EN SUS PROYECTOS UN DOCUMENTO DE ESPECIFICACIONES GENERALES, EL CUAL SE DEBERÁ CONSULTAR COMO COMPLEMENTO A LO REPRESENTADO EN CADA PLANO.

1. LOS PLANOS ARQUITECTÓNICOS RIGEN SOBRE LOS PLANOS ESTRUCTURALES, DE INSTALACIONES, ETC.
2. LAS DIMENSIONES Y COTAS REFERIDAS EN ESTE PLANO RIGEN SOBRE EL DIBUJO.
3. LOS CONTRATISTAS DEBERÁN REVISAR Y SER RESPONSABLES DE LAS DIMENSIONES INDICADAS EN ESTE PLANO.
5. EN EL CUADRO DE REVISIONES REGISTRARÁ LA FECHA MÁS RECIENTE.

PROHABITAT ES RESPONSABLE DE LAS ESPECIFICACIONES Y DATOS INDICADOS EN ESTE PLANO. EL CONSTRUCTOR SERÁ EL RESPONSABLE DE LA INTERPRETACIÓN CORRECTA DE LOS PLANOS, ASÍ COMO DE LA CALIDAD Y CARACTERÍSTICAS DE LOS MATERIALES UTILIZADOS, TANTO POR EL PERSONAL, COMO POR LOS SUBCONTRATISTAS O DESTAJISTAS QUE INTERVENGAN EN LA CONSTRUCCIÓN DE LA OBRA.

PROHABITAT NO SERÁ RESPONSABLE POR COMO SE LLEVA A CABO LA EJECUCIÓN DE LOS TRABAJOS CONTENIDOS EN ESTE PLANO.
PROHABITAT NO CONTARÁ CON UNA SUPERVISIÓN TÉCNICA, NI ARQUITECTÓNICA EN LA OBRA, POR LO QUE NO SERÁ RESPONSABLE DE LA CALIDAD DE LOS MATERIALES QUE SEAN UTILIZADOS, NI LA FORMA EN QUE SE CONSTRUYA EL CONTENIDO DEL PROYECTO.

// SIMBOLOGÍA ACABADOS Y PAVIMENTOS

- ACB 1 // CONCRETO FLOTEADO**
FIRME DE CONCRETO CON DENTELLÓN DE ESPESOR 10 cm, JUNTAS DE DILATACIÓN @ 2.4m, ACABADO FLOTEADO
**NOTA: EN RAMPA CONCRETO BAYADO
- ACB 2 // CONCRETO PULIDO**
FIRME DE CONCRETO DE ESPESOR 10 cm, JUNTAS DE DILATACIÓN @ 2.4m, ACABADO PULIDO
- ACB 3 // ADOQUÍN TIPO A**
ADOQUÍN PREFABRICADO FORMATO HEXAGONAL DE 7cm DE ESPESOR.
MARCA: PREFABRICADO ROGUSA
MODELO: OCM #124
FORMATO: 34.6 x 40 cm
COLOR: GRIS CLARO

- ACB 4 // ADOQUÍN TIPO B**
ADOQUÍN PREFABRICADO FORMATO HEXAGONAL DE 7cm DE ESPESOR.
MARCA: PREFABRICADO ROGUSA
MODELO: OCM #126
FORMATO: 34.6 x 40 cm
COLOR: GRIS OSCURO
- ACB 5 // TARTÁN**
ANDADOR DEPORTIVO CON ACABADO DE TARTÁN TIPO "STRUCTURAL SPRAY COAT" DE 13-15mm.
MARCA: LIV SPORT O EQUIVALENTE
- ACB 6 // MULCH DE LLANTA TRITURADA**
COLOCAR CAPA DE 5cm SOBRE GEOTEXTIL O ANTIRRAZ.
MARCA: ECOMULCH
FORMATO: CHIP
COLOR: ROJO

- ACB 7 // DECK**
DECK DE MADERA COMPUESTA COLOCADA SOBRE BASTIDOR DE ALUMINIO.
MARCA: NEWTECHWOOD
COLOR: TEAK
*VER BDV-CD-DE PARA DESPIECE
- ACB 8 // PIEDRA TIPO REYNOSA**
COLOCAR CAPA DE 5cm SOBRE MALLA ANTIRRAZ.
*VER BDV-CD-DE

// SIMBOLOGÍA TRAZO DE PAVIMENTOS

- REFERENCIA DE TRAZO
- CAMBIOS DE DIRECCIÓN LINEAL
- ⊕ CAMBIO DE CURVATURA
- CENTROS DE CURVA

PROYECTO: **PARQUE BOSQUES DEL VALLE**

CLIENTE: MUNICIPIO DE SAN PEDRO GARZA GARCÍA, N.L.

ESPECIALIDAD & ETAPA: DISEÑO DE PAISAJE DOCUMENTOS CONSTRUCTIVOS

TÍTULO DE PLANO: **TRAZO DE PAVIMENTOS ZONA 6**

DIBUJO: ARQ. CAROLINA HERNÁNDEZ

REVISIÓN: ARQ. ANNA GUZMAN / SITIOS AP

ARCHIVO: BDV-CD-TRP.dwg

CLAVE DE PLANO: **BDV-CD-TRP-Z6**

PLANO 1 DE 1

ESCALA: 1:250

N



NOTAS GENERALES:
LAS IDEAS Y DISEÑOS REUNIDOS EN ESTE PLANO, INDICADOS O REPRESENTADOS POR MEDIO DE ESTE DIBUJO SON PROPIEDAD DE PROHABIT NATURALEZA URBANA S.C. ÉSTOS FUERON CREADOS ÚNICAMENTE PARA USO PROPIO CON RELACIÓN AL PROYECTO. ESTOS PLANOS NO PODRÁN SER USADOS POR OTRAS PERSONAS O FIRMAS, A MENOS QUE SEA AUTORIZADO POR PROHABIT.

PROHABIT EMITE EN SUS PROYECTOS UN DOCUMENTO DE ESPECIFICACIONES GENERALES, EL CUAL SE DEBERÁ CONSULTAR COMO COMPLEMENTO A LO REPRESENTADO EN CADA PLANO.

1. LOS PLANOS ARQUITECTÓNICOS RIGEN SOBRE LOS PLANOS ESTRUCTURALES, DE INSTALACIONES, ETC.
2. LAS DIMENSIONES Y COTAS REFERIDAS EN ESTE PLANO RIGEN SOBRE EL DIBUJO.
3. LOS CONTRATISTAS DEBERÁN REVISAR Y SER RESPONSABLES DE LAS DIMENSIONES INDICADAS EN ESTE PLANO.
5. EN EL CUADRO DE REVISIONES REGISTRARÁ LA FECHA MÁS RECIENTE.

PROHABIT ES RESPONSABLE DE LAS ESPECIFICACIONES Y DATOS INDICADOS EN ESTE PLANO. EL CONSTRUCTOR SERÁ EL RESPONSABLE DE LA INTERPRETACIÓN CORRECTA DE LOS PLANOS, ASÍ COMO DE LA CALIDAD Y CARACTERÍSTICAS DE LOS MATERIALES UTILIZADOS, TANTO POR EL PERSONAL, COMO POR LOS SUBCONTRATISTAS O DESTAJISTAS QUE INTERVENGAN EN LA CONSTRUCCIÓN DE LA OBRA.

PROHABIT NO SERÁ RESPONSABLE POR COMO SE LLEVA A CABO LA EJECUCIÓN DE LOS TRABAJOS CONTENIDOS EN ESTE PLANO.

PROHABIT NO CONTARÁ CON UNA SUPERVISIÓN TÉCNICA, NI ARQUITECTÓNICA EN LA OBRA, POR LO QUE NO SERÁ RESPONSABLE DE LA CALIDAD DE LOS MATERIALES QUE SEAN UTILIZADOS, NI LA FORMA EN QUE SE CONSTRUYA EL CONTENIDO DEL PROYECTO.

// SIMBOLOGÍA ACABADOS Y PAVIMENTOS

- ACB 1 // CONCRETO FLOTEADO**
FIRME DE CONCRETO CON DENTELLÓN DE ESPESOR 10 cm, JUNTAS DE DILATACIÓN @ 2.4m, ACABADO FLOTEADO
**NOTA: EN RAMPA CONCRETO BAYADO
- ACB 2 // CONCRETO PULIDO**
FIRME DE CONCRETO DE ESPESOR 10 cm, JUNTAS DE DILATACIÓN @ 2.4m, ACABADO PULIDO
- ACB 3 // ADOQUÍN TIPO A**
ADOQUÍN PREFABRICADO FORMATO HEXAGONAL DE 7cm DE ESPESOR.
MARCA: PREFABRICADO ROGUSA
MODELO: OCM #124
FORMATO: 34.6 x 40 cm
COLOR: GRIS CLARO

- ACB 4 // ADOQUÍN TIPO B**
ADOQUÍN PREFABRICADO FORMATO HEXAGONAL DE 7cm DE ESPESOR.
MARCA: PREFABRICADO ROGUSA
MODELO: OCM #126
FORMATO: 34.6 x 40 cm
COLOR: GRIS OSCURO
- ACB 5 // TARTÁN**
ANDADOR DEPORTIVO CON ACABADO DE TARTÁN TIPO "STRUCTURAL SPRAY COAT" DE 13-15mm.
MARCA: LIV SPORT O EQUIVALENTE
- ACB 6 // MULCH DE LLANTA TRITURADA**
COLOCAR CAPA DE 5cm SOBRE GEOTEXTIL O ANTIRRAZ.
MARCA: ECOMULCH
FORMATO: CHIP
COLOR: ROJO

- ACB 7 // DECK**
DECK DE MADERA COMPUESTA COLOCADA SOBRE BASTIDOR DE ALUMINIO.
MARCA: NEWTECHWOOD
COLOR: TEAK
*VER BDV-CD-DE PARA DESPIECE
- ACB 8 // PIEDRA TIPO REYNOSA**
COLOCAR CAPA DE 5cm SOBRE MALLA ANTIRRAZ.
*VER BDV-CD-DE

// SIMBOLOGÍA TRAZO DE PAVIMENTOS

- REFERENCIA DE TRAZO
- ⊕ CAMBIOS DE DIRECCIÓN LINEAL
- ⊕ CAMBIO DE CURVATURA
- CENTROS DE CURVA

PROYECTO:
PARQUE BOSQUES DEL VALLE

CLIENTE:
MUNICIPIO DE SAN PEDRO GARZA GARCÍA, N.L.

ESPECIALIDAD & ETAPA:
DISEÑO DE PAISAJE DOCUMENTOS CONSTRUCTIVOS

TÍTULO DE PLANO:
TRAZO DE PAVIMENTOS ZONA 7

DIBUJO:
ARQ. CAROLINA HERNANDEZ


REVISIÓN:
ARQ. ANNA GUZMAN / SITIOS AP

ARCHIVO:
BDV-CD-TRP.dwg

CLAVE DE PLANO:
BDV-CD-TRP-Z7

PLANO 1 DE 1

ESCALA: 1:250

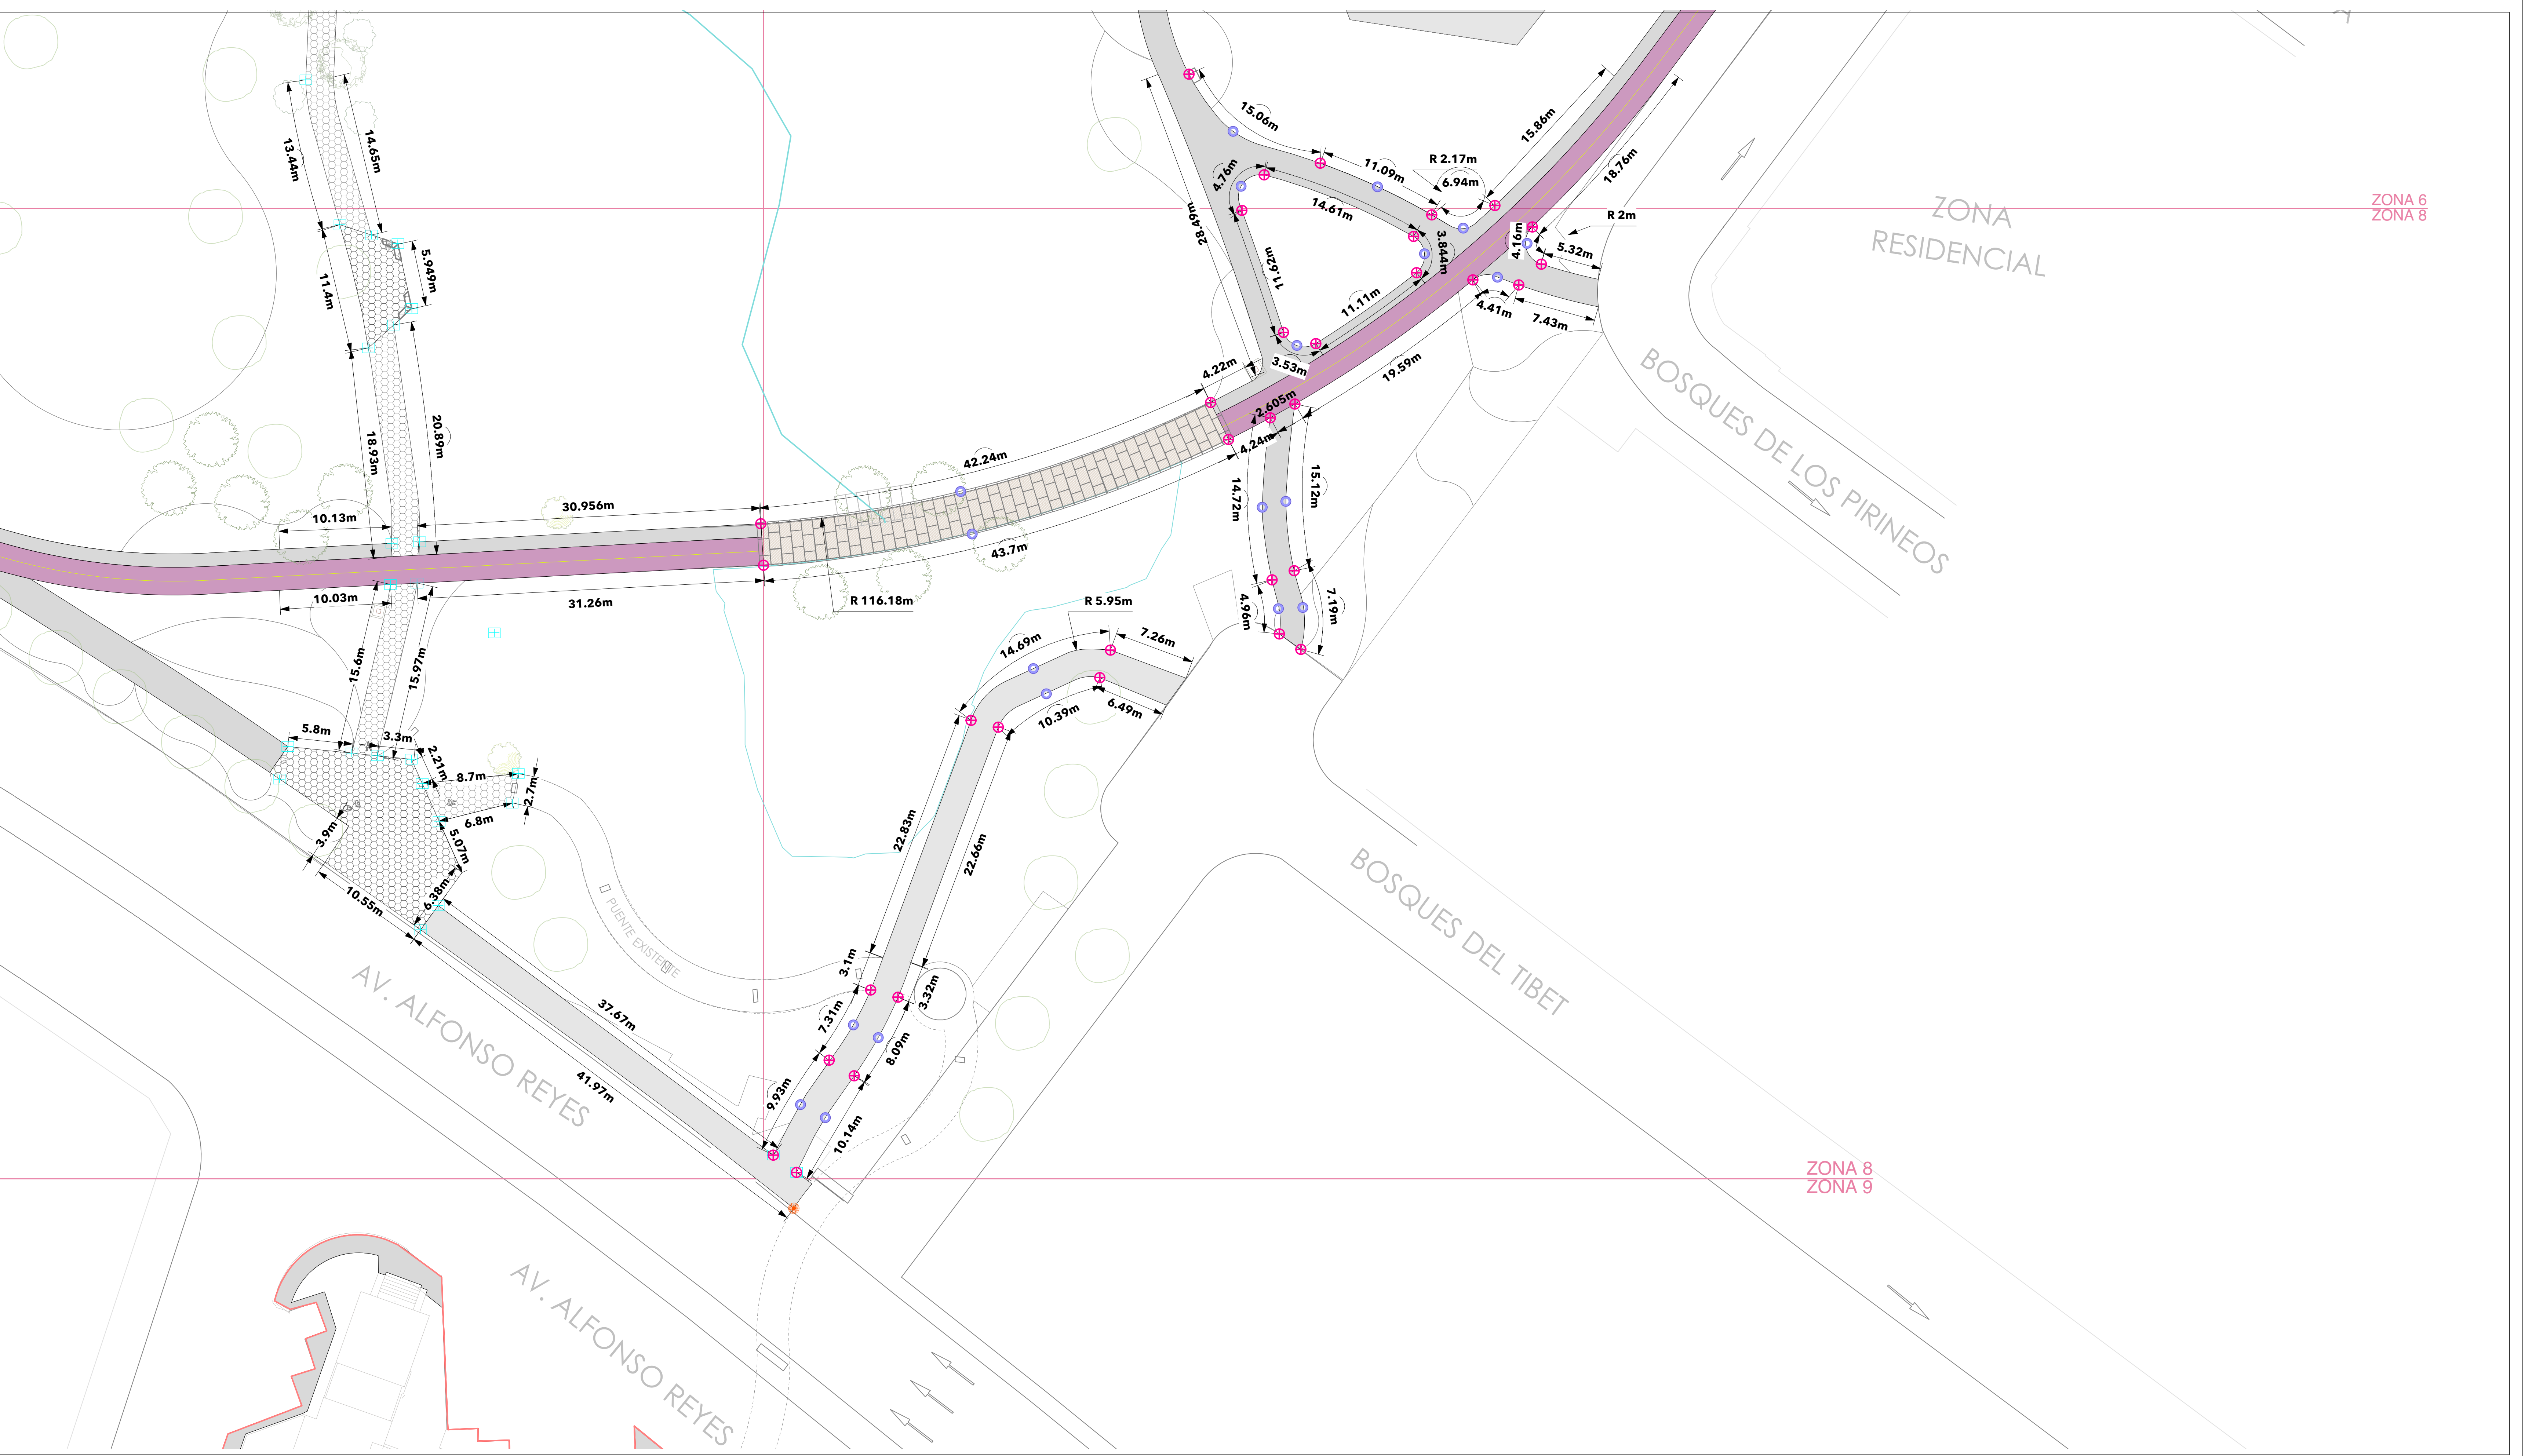

NOTAS GENERALES:
LAS IDEAS Y DISEÑOS REUNIDOS EN ESTE PLANO, INDICADOS O REPRESENTADOS POR MEDIO DE ESTE DIBUJO SON PROPIEDAD DE PROHABIT NATURALEZA URBANA S.C. ÉSTOS FUERON CREADOS ÚNICAMENTE PARA USO PROPIO CON RELACIÓN AL PROYECTO. ESTOS PLANOS NO PODRÁN SER USADOS POR OTRAS PERSONAS O FIRMAS, A MENOS QUE SEA AUTORIZADO POR PROHABIT.

PROHABIT EMITE EN SUS PROYECTOS UN DOCUMENTO DE ESPECIFICACIONES GENERALES, EL CUAL SE DEBERÁ CONSULTAR COMO COMPLEMENTO A LO REPRESENTADO EN CADA PLANO.

1. LOS PLANOS ARQUITECTÓNICOS RIGEN SOBRE LOS PLANOS ESTRUCTURALES, DE INSTALACIONES, ETC.
2. LAS DIMENSIONES Y COTAS REFERIDAS EN ESTE PLANO RIGEN SOBRE EL DIBUJO.
3. LOS CONTRATISTAS DEBERÁN REVISAR Y SER RESPONSABLES DE LAS DIMENSIONES INDICADAS EN ESTE PLANO.
5. EN EL CUADRO DE REVISIONES REGISTRAR LA FECHA MÁS RECIENTE.

PROHABIT ES RESPONSABLE DE LAS ESPECIFICACIONES Y DATOS INDICADOS EN ESTE PLANO. EL CONSTRUCTOR SERÁ EL RESPONSABLE DE LA INTERPRETACIÓN CORRECTA DE LOS PLANOS, ASÍ COMO DE LA CALIDAD Y CARACTERÍSTICAS DE LOS MATERIALES UTILIZADOS, TANTO POR EL PERSONAL, COMO POR LOS SUBCONTRATISTAS O DESTAJISTAS QUE INTERVIENGAN EN LA CONSTRUCCIÓN DE LA OBRA.

PROHABIT NO SERÁ RESPONSABLE POR COMO SE LLEVA A CABO LA EJECUCIÓN DE LOS TRABAJOS CONTENIDOS EN ESTE PLANO.

PROHABIT NO CONTRARÁ CON UNA SUPERVISIÓN TÉCNICA, NI ARQUITECTÓNICA EN LA OBRA, POR LO QUE NO SERÁ RESPONSABLE DE LA CALIDAD DE LOS MATERIALES QUE SEAN UTILIZADOS, NI LA FORMA EN QUE SE CONSTRUYA EL CONTENIDO DEL PROYECTO.

// SIMBOLOGÍA ACABADOS Y PAVIMENTOS

- ACB 1 // CONCRETO FLOTEADO**
FIRME DE CONCRETO CON DENTELLÓN DE ESPESOR 10 cm, JUNTAS DE DILATACIÓN @ 2.4m, ACABADO FLOTEADO
**NOTA: EN RAMPA CONCRETO BAYADO
- ACB 2 // CONCRETO PULIDO**
FIRME DE CONCRETO DE ESPESOR 10 cm, JUNTAS DE DILATACIÓN @ 2.4m, ACABADO PULIDO
- ACB 3 // ADOQUÍN TIPO A**
ADOQUÍN PREFABRICADO FORMATO HEXAGONAL DE 7cm DE ESPESOR.
MARCA: PREFABRICADO ROGUSA
MODELO: OCM #124
FORMATO: 34.6 x 40 cm
COLOR: GRIS CLARO

- ACB 4 // ADOQUÍN TIPO B**
ADOQUÍN PREFABRICADO FORMATO HEXAGONAL DE 7cm DE ESPESOR.
MARCA: PREFABRICADO ROGUSA
MODELO: OCM #126
FORMATO: 34.6 x 40 cm
COLOR: GRIS OSCURO
- ACB 5 // TARTÁN**
ANDADOR DEPORTIVO CON ACABADO DE TARTÁN TIPO "STRUCTURAL SPRAY COAT" DE 13-15mm.
MARCA: LIV SPORT O EQUIVALENTE
- ACB 6 // MULCH DE LLANTA TRITURADA**
COLOCAR CAPA DE 5cm SOBRE MALLA ANTIRRAZ.
MARCA: ECOMULCH
FORMATO: CHIP
COLOR: ROJO

- ACB 7 // DECK**
DECK DE MADERA COMPUESTA COLOCADA SOBRE BASTIDOR DE ALUMINIO.
MARCA: NEWTECHWOOD
COLOR: TEAK
*VER BDV-CD-DE PARA DESPIECE
- ACB 8 // PIEDRA TIPO REYNOSA**
COLOCAR CAPA DE 5cm SOBRE MALLA ANTIRRAZ.
*VER BDV-CD-DE

// SIMBOLOGÍA TRAZO DE PAVIMENTOS

- REFERENCIA DE TRAZO
- ⊕ CAMBIOS DE DIRECCIÓN LINEAL
- ⊕ CAMBIO DE CURVATURA
- CENTROS DE CURVA

PROYECTO:
PARQUE BOSQUES DEL VALLE

CLIENTE:
MUNICIPIO DE SAN PEDRO GARZA GARCIA, N.L.

ESPECIALIDAD & ETAPA:
DISEÑO DE PAISAJE DOCUMENTOS CONSTRUCTIVOS

TÍTULO DE PLANO:
TRAZO DE PAVIMENTOS ZONA 8

DIBUJO:
ARQ. CAROLINA HERNANDEZ

REVISION:
ARQ. ANNA GUZMAN / SITIOS AP

ARCHIVO:
BDV-CD-TRP.dwg

CLAVE DE PLANO:
BDV-CD-TRP-Z8

PLANO 1 DE 1

ESCALA: 1:250

N

ZONA RESIDENCIAL


RIO PILON

SIERRA LINDA

AV. ALFONSO REYES

ZONA 9
ZONA 10

ZONA 9
ZONA 10

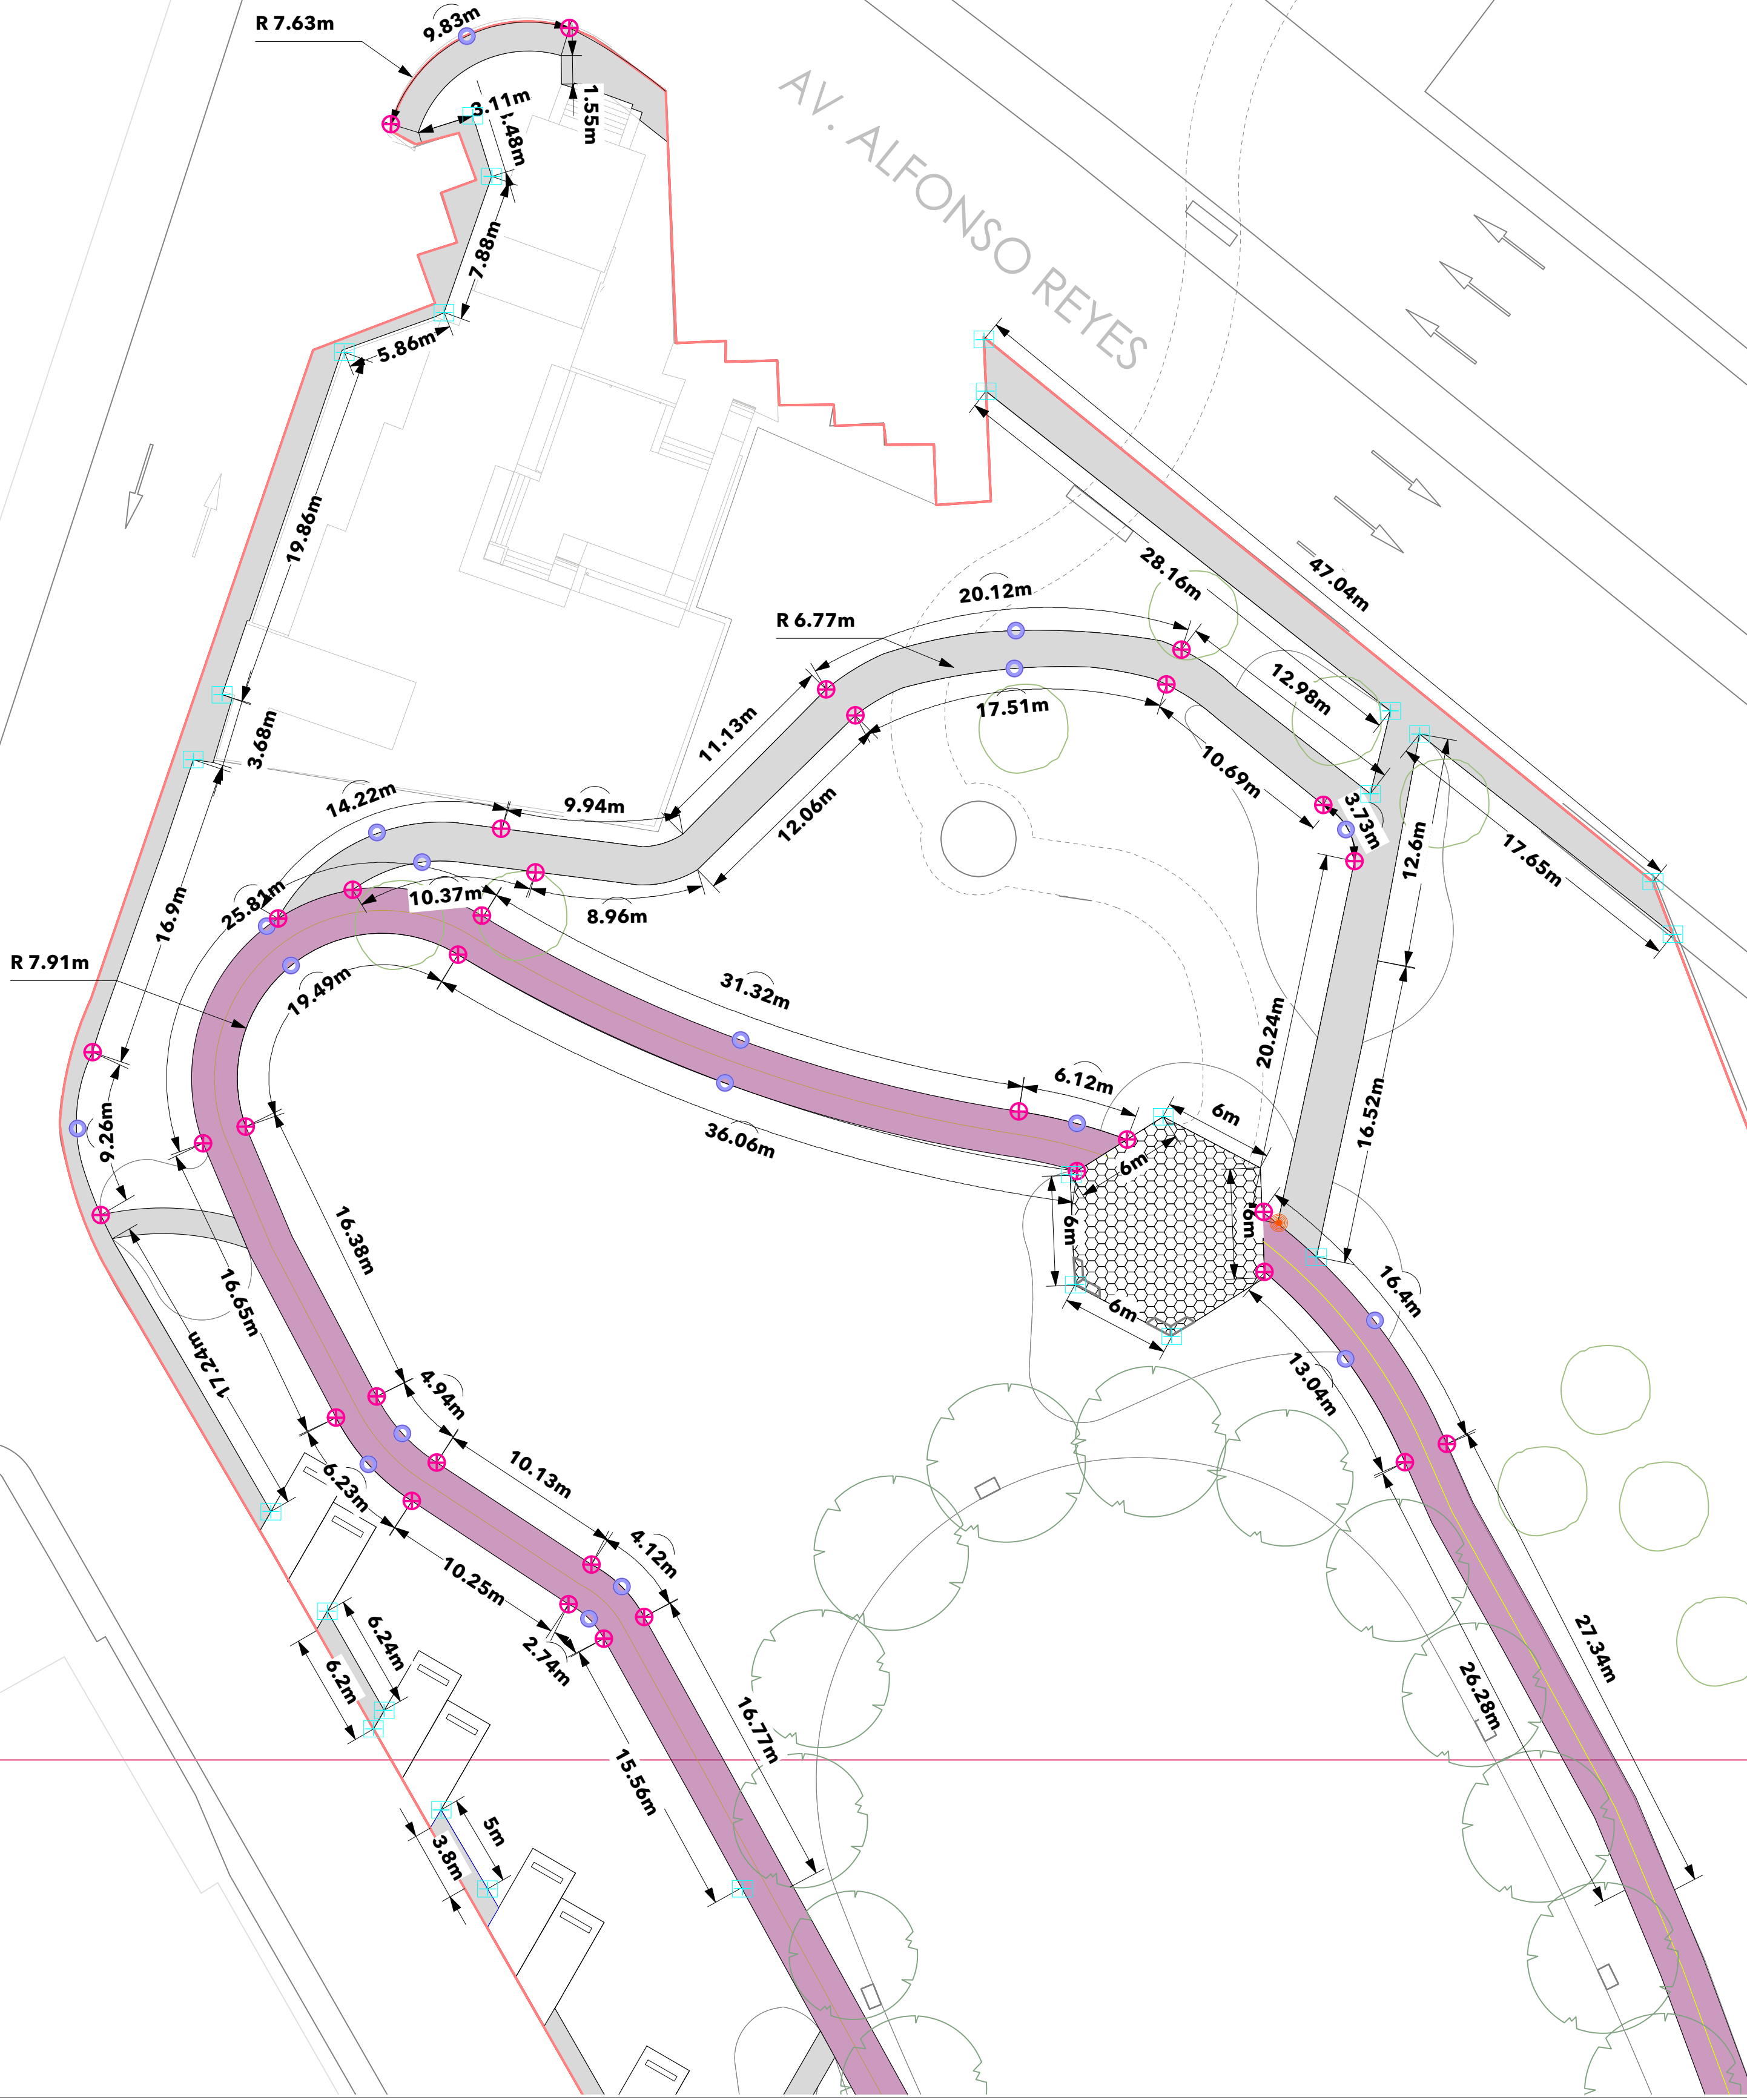

NOTAS GENERALES:
LAS IDEAS Y DISEÑOS REUNIDOS EN ESTE PLANO, INDICADOS O REPRESENTADOS POR MEDIO DE ESTE DIBUJO SON PROPIEDAD DE PROHABITAT NATURALEZA URBANA S.C. ÉSTOS FUERON CREADOS ÚNICAMENTE PARA USO PROPIO CON RELACIÓN AL PROYECTO. ESTOS PLANOS NO PODRÁN SER USADOS POR OTRAS PERSONAS O FIRMAS, A MENOS QUE SEA AUTORIZADO POR PROHABITAT.

PROHABITAT EMITE EN SUS PROYECTOS UN DOCUMENTO DE ESPECIFICACIONES GENERALES, EL CUAL SE DEBERÁ CONSULTAR COMO COMPLEMENTO A LO REPRESENTADO EN CADA PLANO.

1. LOS PLANOS ARQUITECTÓNICOS RIGEN SOBRE LOS PLANOS ESTRUCTURALES, DE INSTALACIONES, ETC.
2. LAS DIMENSIONES Y COTAS REFERIDAS EN ESTE PLANO RIGEN SOBRE EL DIBUJO.
3. LOS CONTRATISTAS DEBERÁN REVISAR Y SER RESPONSABLES DE LAS DIMENSIONES INDICADAS EN ESTE PLANO.
5. EN EL CUADRO DE REVISIONES REGISTRARÁ LA FECHA MÁS RECIENTE.

PROHABITAT ES RESPONSABLE DE LAS ESPECIFICACIONES Y DATOS INDICADOS EN ESTE PLANO. EL CONSTRUCTOR SERÁ EL RESPONSABLE DE LA INTERPRETACIÓN CORRECTA DE LOS PLANOS, ASÍ COMO DE LA CALIDAD Y CARACTERÍSTICAS DE LOS MATERIALES UTILIZADOS, TANTO POR EL PERSONAL, COMO POR LOS SUBCONTRATISTAS O DESTAJISTAS QUE INTERVENGAN EN LA CONSTRUCCIÓN DE LA OBRA.

PROHABITAT NO SERÁ RESPONSABLE POR COMO SE LLEVA A CABO LA EJECUCIÓN DE LOS TRABAJOS CONTENIDOS EN ESTE PLANO.

PROHABITAT NO CONTARÁ CON UNA SUPERVISIÓN TÉCNICA, NI ARQUITECTÓNICA EN LA OBRA, POR LO QUE NO SERÁ RESPONSABLE DE LA CALIDAD DE LOS MATERIALES QUE SEAN UTILIZADOS, NI LA FORMA EN QUE SE CONSTRUYA EL CONTENIDO DEL PROYECTO.

// SIMBOLOGÍA ACABADOS Y PAVIMENTOS

- ACB 1 // CONCRETO FLOTEADO**
FIRME DE CONCRETO CON DENTELLÓN DE ESPESOR 10 cm, JUNTAS DE DILATACIÓN @ 2.4m, ACABADO FLOTEADO
**NOTA: EN RAMPA CONCRETO BAYADO
- ACB 2 // CONCRETO PULIDO**
FIRME DE CONCRETO DE ESPESOR 10 cm, JUNTAS DE DILATACIÓN @ 2.4m, ACABADO PULIDO
- ACB 3 // ADOQUÍN TIPO A**
ADOQUÍN PREFABRICADO FORMATO HEXAGONAL DE 7cm DE ESPESOR.
MARCA: PREFABRICADO ROGUSA
MODELO: OCM #124
FORMATO: 34.6 x 40 cm
COLOR: GRIS CLARO

- ACB 4 // ADOQUÍN TIPO B**
ADOQUÍN PREFABRICADO FORMATO HEXAGONAL DE 7cm DE ESPESOR.
MARCA: PREFABRICADO ROGUSA
MODELO: OCM #126
FORMATO: 34.6 x 40 cm
COLOR: GRIS OSCURO
- ACB 5 // TARTÁN**
ANDADOR DEPORTIVO CON ACABADO DE TARTÁN TIPO "STRUCTURAL SPRAY COAT" DE 13-15mm.
MARCA: LIV SPORT O EQUIVALENTE
- ACB 6 // MULCH DE LLANTA TRITURADA**
COLOCAR CAPA DE 5cm SOBRE GEOTEXTIL O ANTIRRAZ.
MARCA: ECOMULCH
FORMATO: CHIP
COLOR: ROJO

- ACB 7 // DECK**
DECK DE MADERA COMPUESTA COLOCADA SOBRE BASTIDOR DE ALUMINIO.
MARCA: NEWTECHWOOD
COLOR: TEAK
*VER BDV-CD-DE PARA DESPIECE
- ACB 8 // PIEDRA TIPO REYNOSA**
COLOCAR CAPA DE 5cm SOBRE MALLA ANTIRRAZ.
*VER BDV-CD-DE

// SIMBOLOGÍA TRAZO DE PAVIMENTOS

- REFERENCIA DE TRAZO
- ⊕ CAMBIOS DE DIRECCIÓN LINEAL
- ⊕ CAMBIO DE CURVATURA
- CENTROS DE CURVA

PROYECTO:
PARQUE BOSQUES DEL VALLE

CLIENTE:
MUNICIPIO DE SAN PEDRO GARZA GARCIA, N.L.

ESPECIALIDAD & ETAPA:
DISEÑO DE PAISAJE DOCUMENTOS CONSTRUCTIVOS

TÍTULO DE PLANO:
TRAZO DE PAVIMENTOS ZONA 9

DIBUJO:
ARQ. CAROLINA HERNANDEZ

REVISION:
ARQ. ANNA GUZMAN / SITIOS AP


ARCHIVO: BDV-CD-TRP.dwg

CLAVE DE PLANO:
BDV-CD-TRP-Z9

PLANO 1 DE 1

ESCALA: 1:250

N

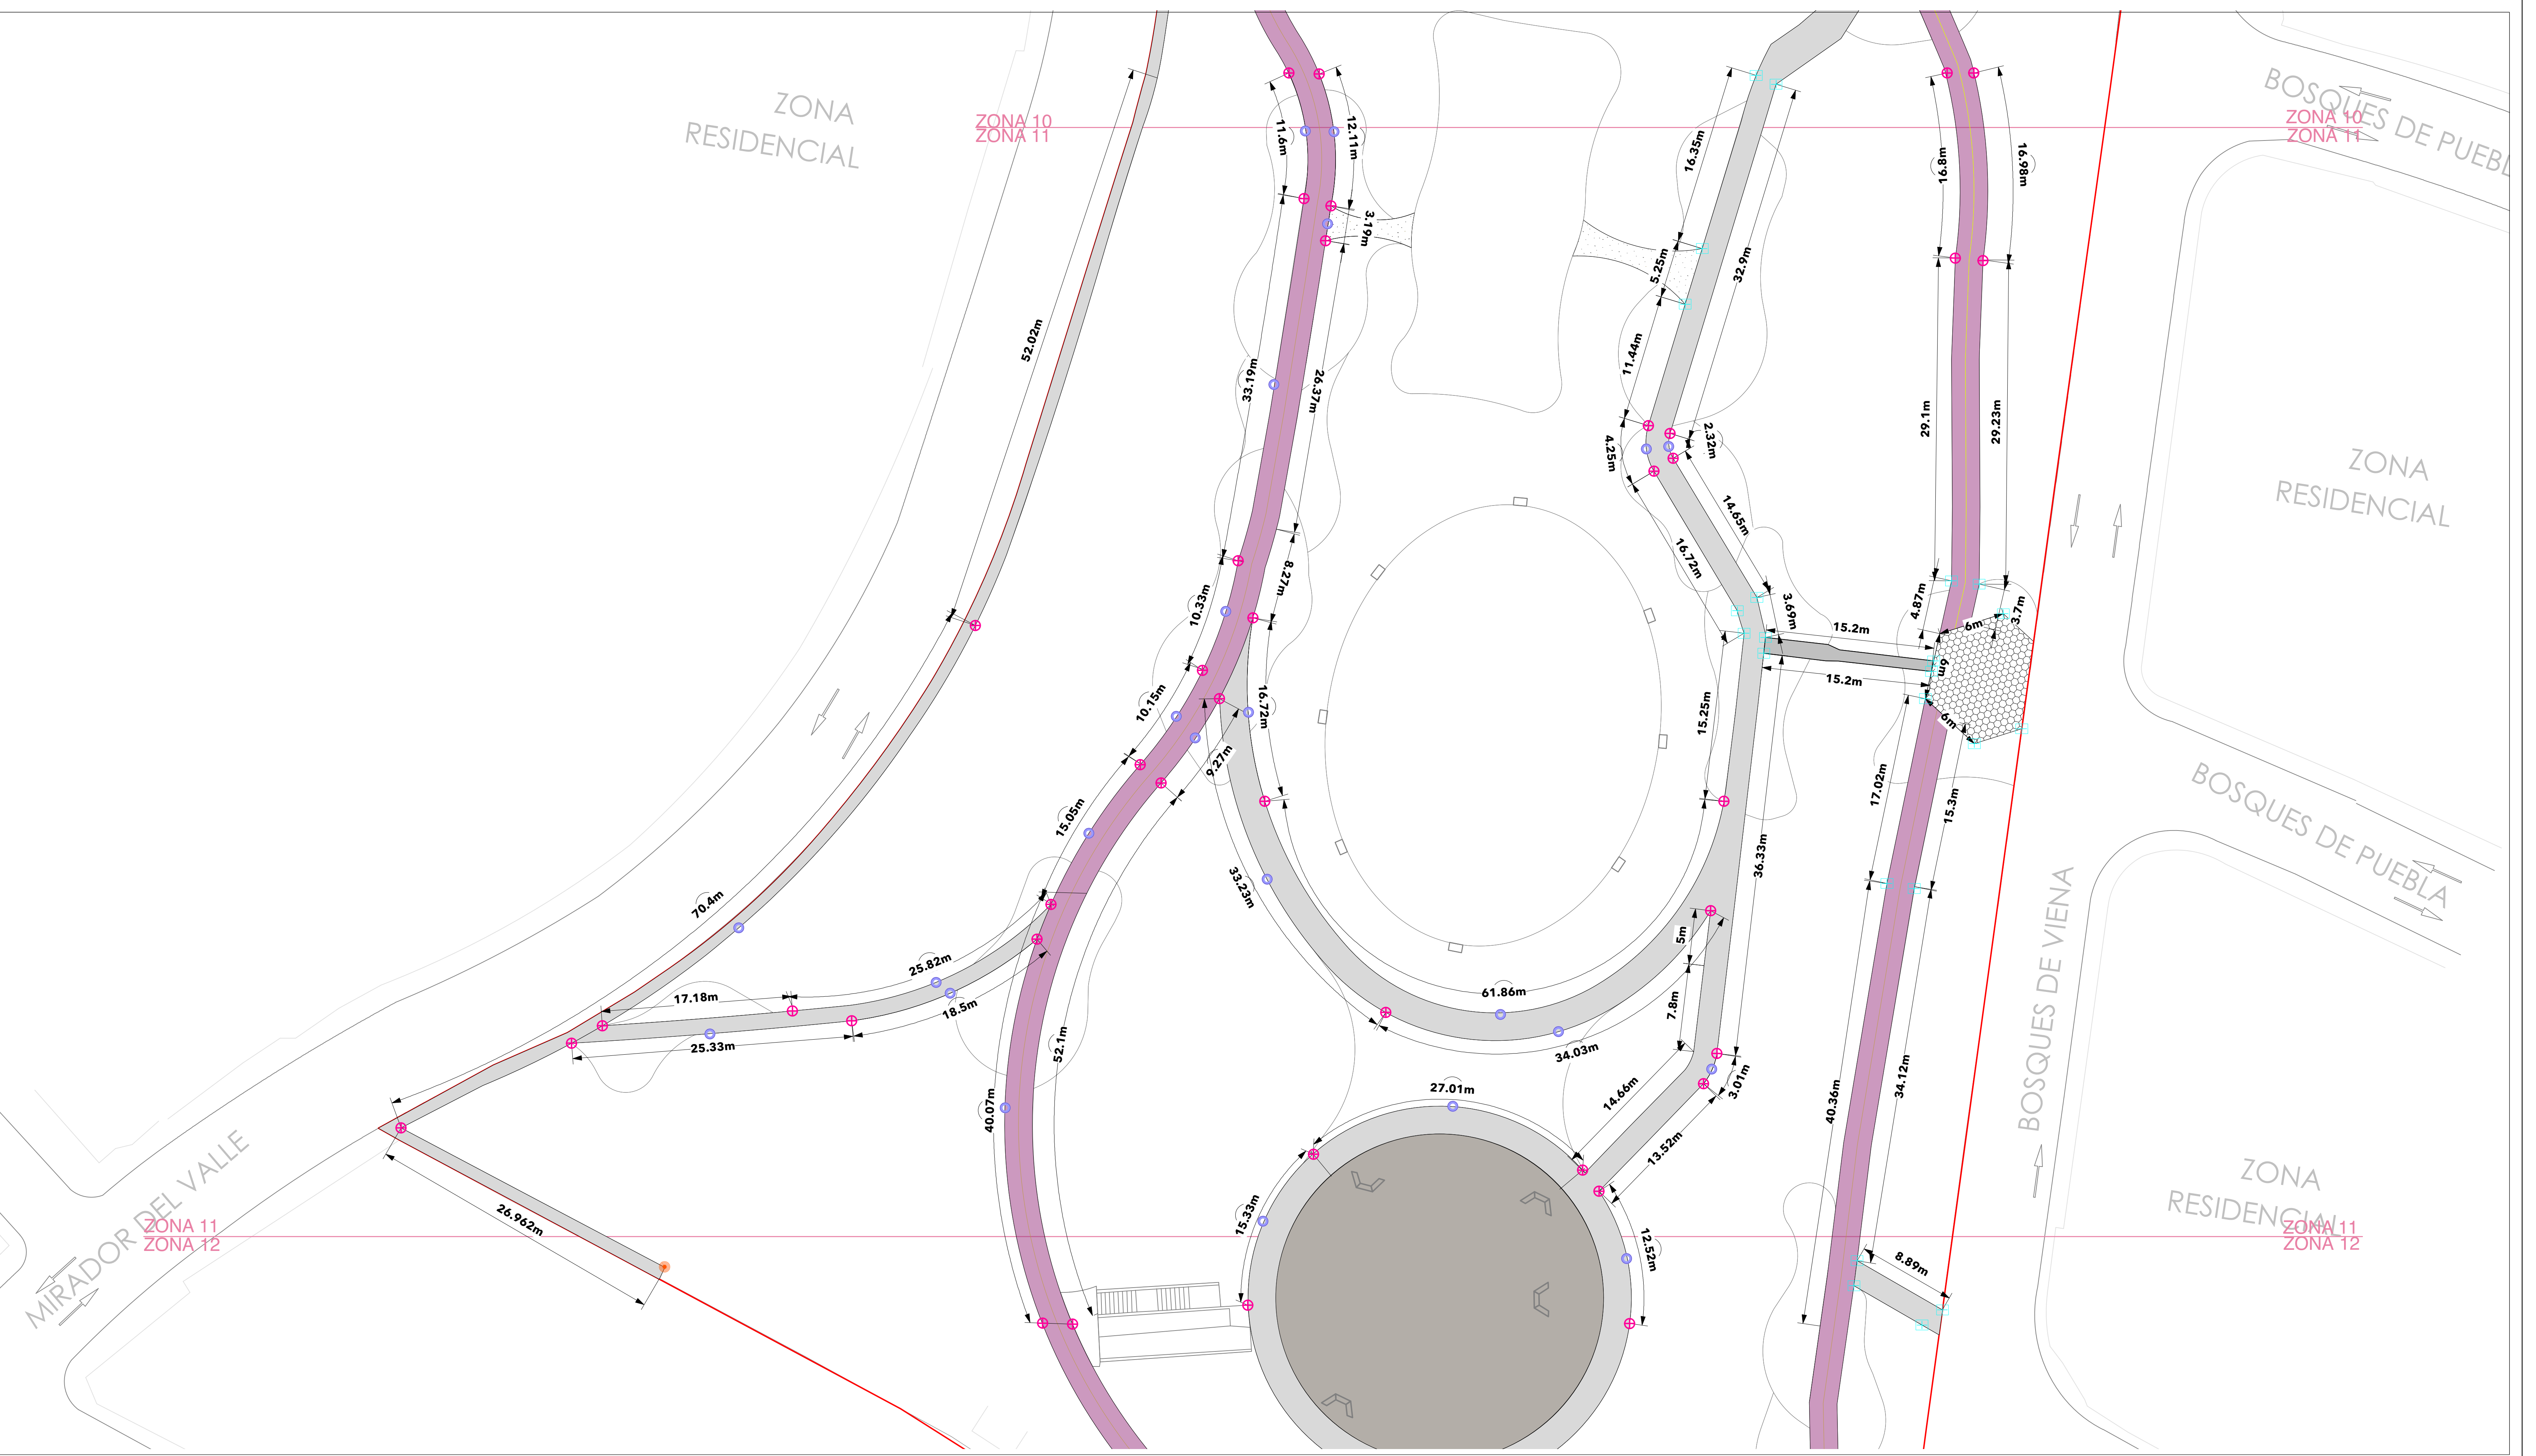

NOTAS GENERALES:
LAS IDEAS Y DISEÑOS REUNIDOS EN ESTE PLANO, INDICADOS O REPRESENTADOS POR MEDIO DE ESTE DIBUJO SON PROPIEDAD DE PROHABIT NATURALEZA URBANA S.C. ÉSTOS FUERON CREADOS ÚNICAMENTE PARA USO PROPIO CON RELACIÓN AL PROYECTO. ESTOS PLANOS NO PODRÁN SER USADOS POR OTRAS PERSONAS O FIRMAS, A MENOS QUE SEA AUTORIZADO POR PROHABIT.

PROHABIT EMITE EN SUS PROYECTOS UN DOCUMENTO DE ESPECIFICACIONES GENERALES, EL CUAL SE DEBERÁ CONSULTAR COMO COMPLEMENTO A LO REPRESENTADO EN CADA PLANO.

1. LOS PLANOS ARQUITECTÓNICOS RIGEN SOBRE LOS PLANOS ESTRUCTURALES, DE INSTALACIONES, ETC.
2. LAS DIMENSIONES Y COTAS REFERIDAS EN ESTE PLANO RIGEN SOBRE EL DIBUJO.
3. LOS CONTRATISTAS DEBERÁN REVISAR Y SER RESPONSABLES DE LAS DIMENSIONES INDICADAS EN ESTE PLANO.
5. EN EL CUADRO DE REVISIONES REGISTRARÁ LA FECHA MÁS RECIENTE.

PROHABIT ES RESPONSABLE DE LAS ESPECIFICACIONES Y DATOS INDICADOS EN ESTE PLANO. EL CONSTRUCTOR SERÁ EL RESPONSABLE DE LA INTERPRETACIÓN CORRECTA DE LOS PLANOS, ASÍ COMO DE LA CALIDAD Y CARACTERÍSTICAS DE LOS MATERIALES UTILIZADOS, TANTO POR EL PERSONAL, COMO POR LOS SUBCONTRATISTAS O DESTAJISTAS QUE INTERVIENGAN EN LA CONSTRUCCIÓN DE LA OBRA.

PROHABIT NO SERÁ RESPONSABLE POR COMO SE LLEVA A CABO LA EJECUCIÓN DE LOS TRABAJOS CONTENIDOS EN ESTE PLANO.

PROHABIT NO CONTARÁ CON UNA SUPERVISIÓN TÉCNICA, NI ARQUITECTÓNICA EN LA OBRA, POR LO QUE NO SERÁ RESPONSABLE DE LA CALIDAD DE LOS MATERIALES QUE SEAN UTILIZADOS, NI LA FORMA EN QUE SE CONSTRUYA EL CONTENIDO DEL PROYECTO.

// SIMBOLOGÍA ACABADOS Y PAVIMENTOS

- ACB 1 // CONCRETO FLOTEADO**
FIRME DE CONCRETO CON DENTELLÓN DE ESPESOR 10 cm, JUNTAS DE DILATACIÓN @ 2.4m, ACABADO FLOTEADO
- ACB 2 // CONCRETO PULIDO**
FIRME DE CONCRETO DE ESPESOR 10 cm, JUNTAS DE DILATACIÓN @ 2.4m, ACABADO PULIDO
- ACB 3 // ADOQUÍN TIPO A**
ADOQUÍN PREFABRICADO FORMATO HEXAGONAL DE 7cm DE ESPESOR.
MARCA: PREFABRICADO ROGUSA
MODELO: OCM #124
FORMATO: 34.6 x 40 cm
COLOR: GRIS CLARO
- ACB 4 // ADOQUÍN TIPO B**
ADOQUÍN PREFABRICADO FORMATO HEXAGONAL DE 7cm DE ESPESOR.
MARCA: PREFABRICADO ROGUSA
MODELO: OCM #126
FORMATO: 34.6 x 40 cm
COLOR: GRIS OSCURO
- ACB 5 // TARTÁN**
ANDADOR DEPORTIVO CON ACABADO DE TARTÁN TIPO DILATACIÓN @ 2.4m, ACABADO PULIDO
MARCA: LIV SPORT O EQUIVALENTE
- ACB 6 // MULCH DE LLANTA TRITURADA**
COLOCAR CAPA DE 5cm SOBRE GEOTEXTIL O ANTIRRAZ.
MARCA: ECOMULCH
FORMATO: CHIP
COLOR: ROJO
- ACB 7 // DECK**
DECK DE MADERA COMPUESTA COLOCADA SOBRE BASTIDOR DE ALUMINIO
MARCA: NEWTECHWOOD
COLOR: TEAK
* VER BDV-CD-DE PARA DESPRECE
- ACB 8 // PIEDRA TIPO REYNOSA**
COLOCAR CAPA DE 5cm SOBRE MALLA ANTIRRAZ.
* VER BDV-CD-DE

// SIMBOLOGÍA TRAZO DE PAVIMENTOS

- REFERENCIA DE TRAZO
- ⊕ CAMBIOS DE DIRECCIÓN LINEAL
- ⊕ CAMBIO DE CURVATURA
- CENTROS DE CURVA

PROYECTO:
PARQUE BOSQUES DEL VALLE

CLIENTE:
MUNICIPIO DE SAN PEDRO GARZA GARCIA, N.L.

ESPECIALIDAD & ETAPA:
DISEÑO DE PAISAJE DOCUMENTOS CONSTRUCTIVOS

TÍTULO DE PLANO:
TRAZO DE PAVIMENTOS ZONA 11

DIBUJO:
ARQ. CAROLINA HERNANDEZ


REVISION:
ARQ. ANNA GUZMAN / SITIOS AP

ARCHIVO:
BDV-CD-TRP.dwg

CLAVE DE PLANO:
BDV-CD-TRP-Z11

PLANO 1 DE 1

ESCALA: 1:250

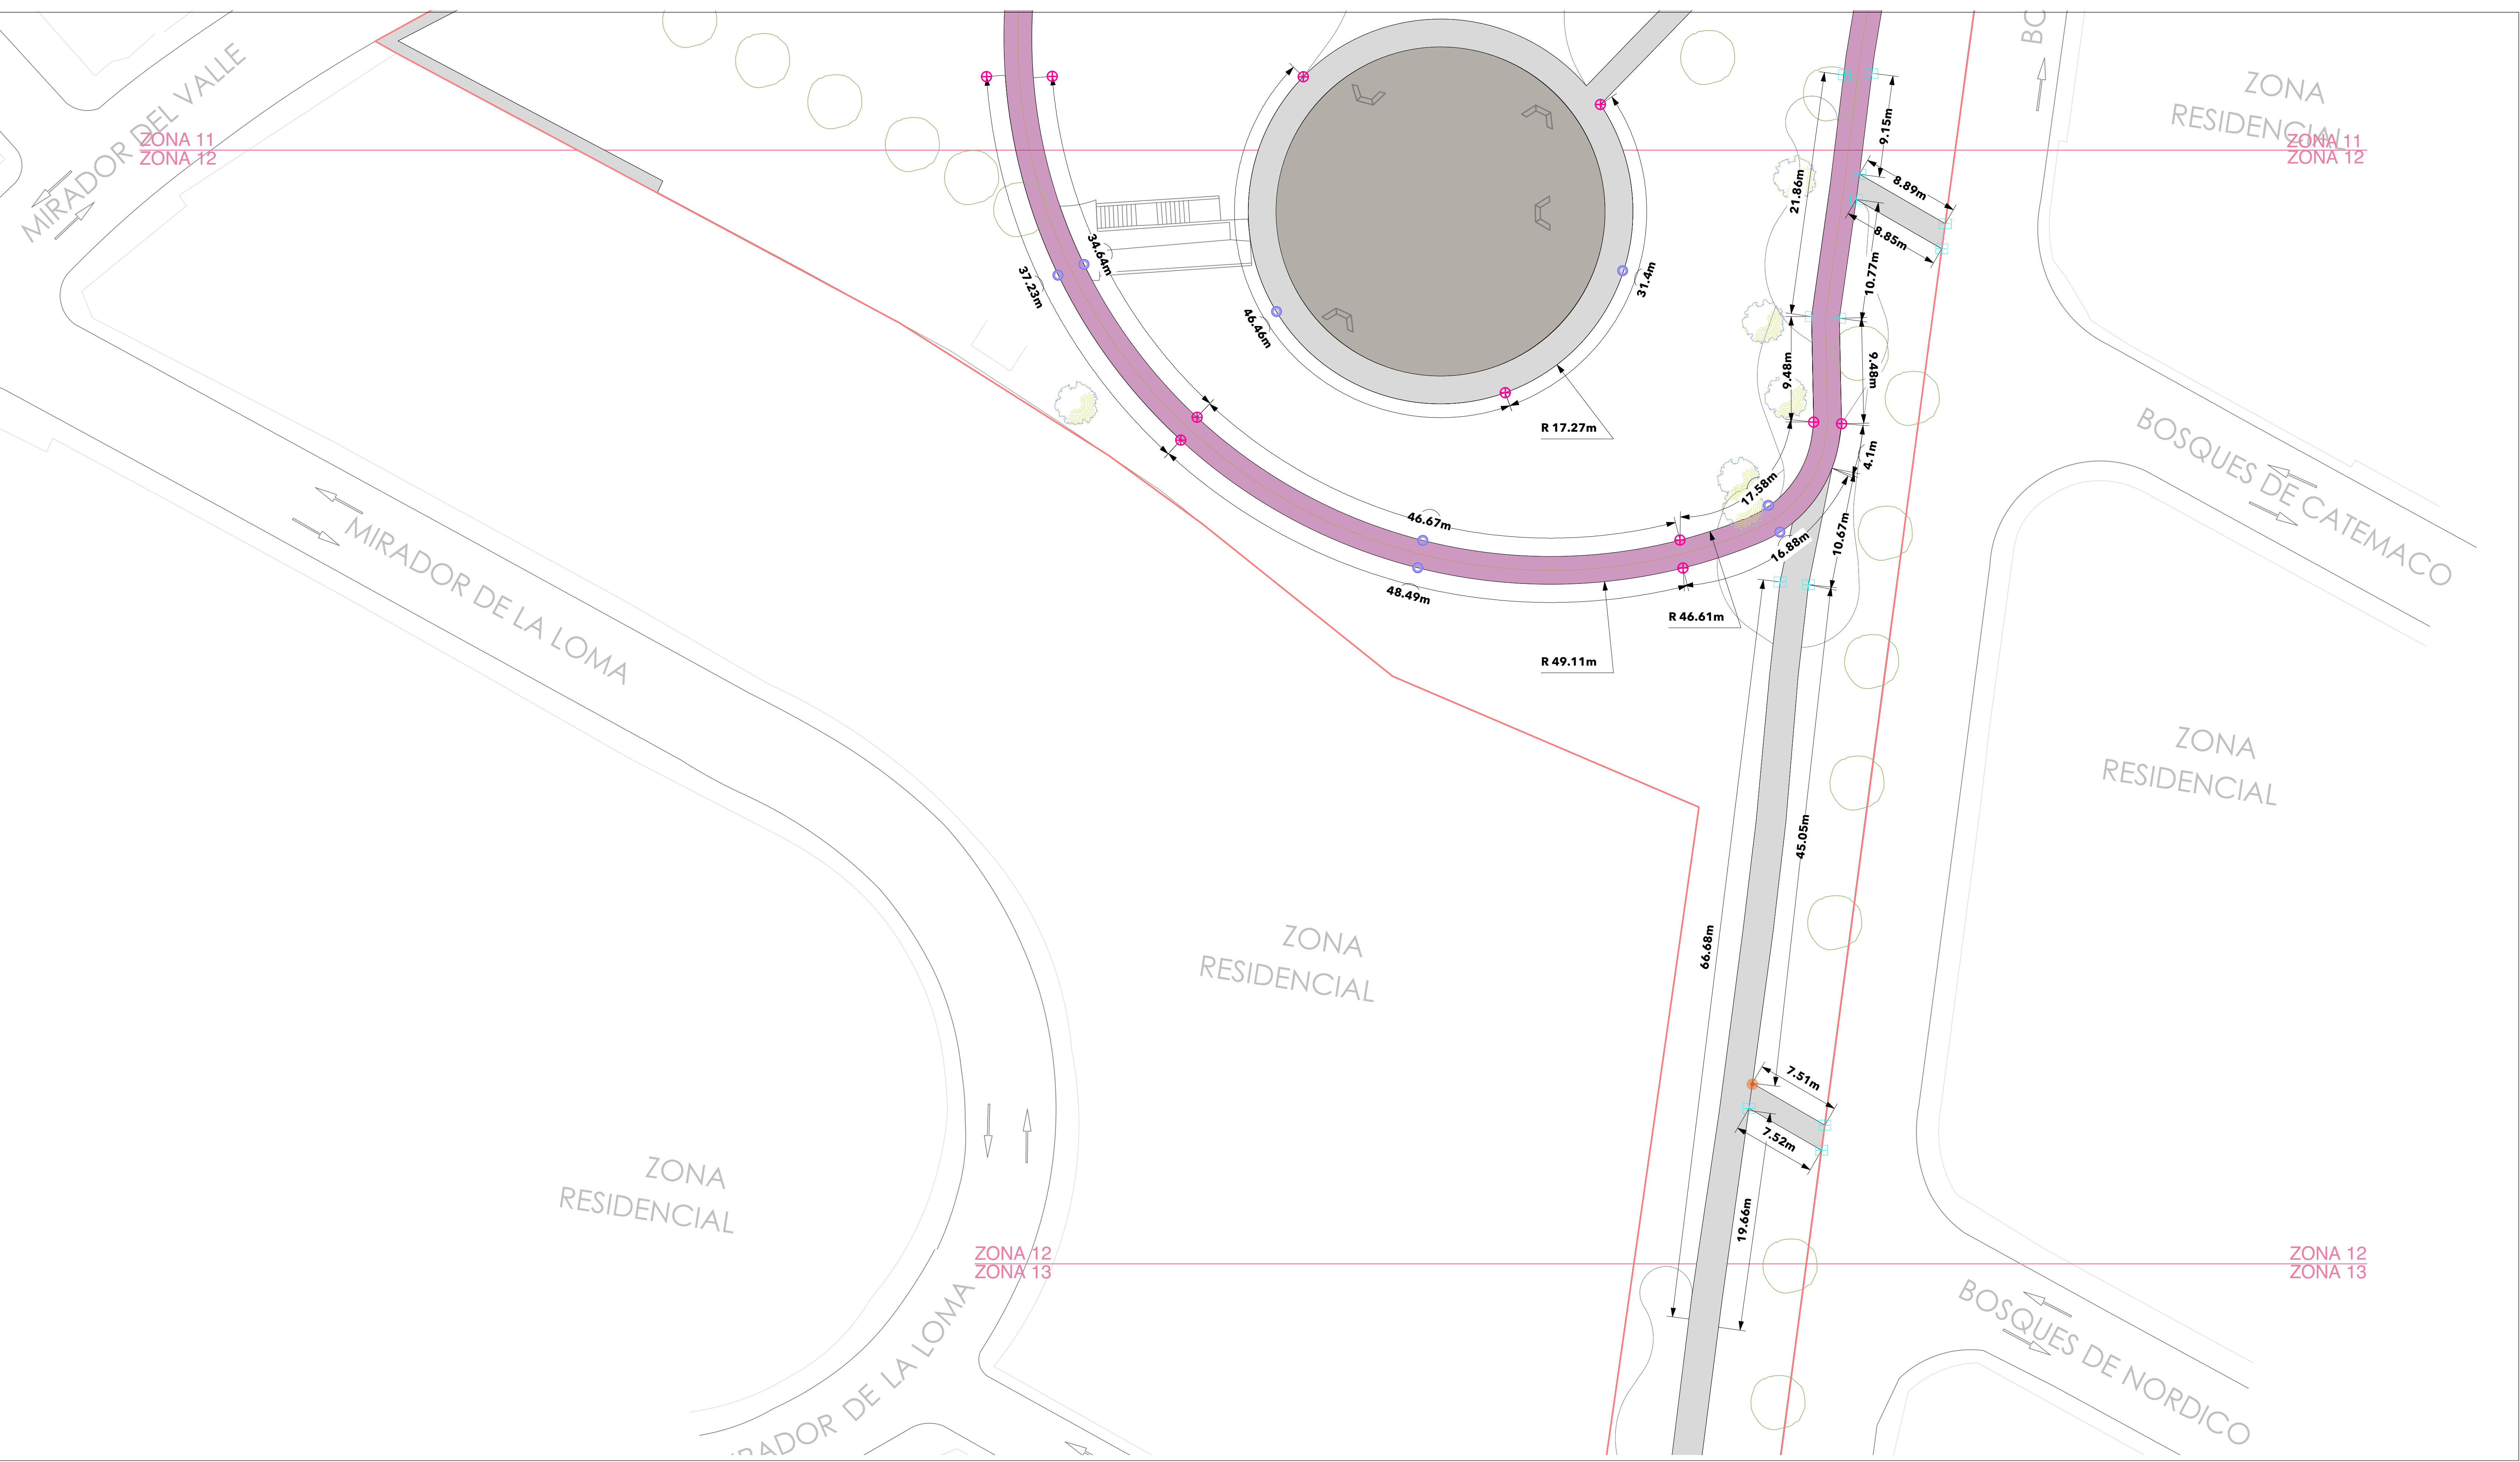

ZONA RESIDENCIAL

ZONA 12
ZONA 13

ZONA 12
ZONA 13

MIRADOR DE LA LOMA

BOSQUES DE NORDICO

ZONA RESIDENCIAL


ZONA RESIDENCIAL


BOSQUES DE NORUEGA

BOSQUES DE NORDICO

ZONA 13
ZONA 14

ZONA 13
ZONA 14

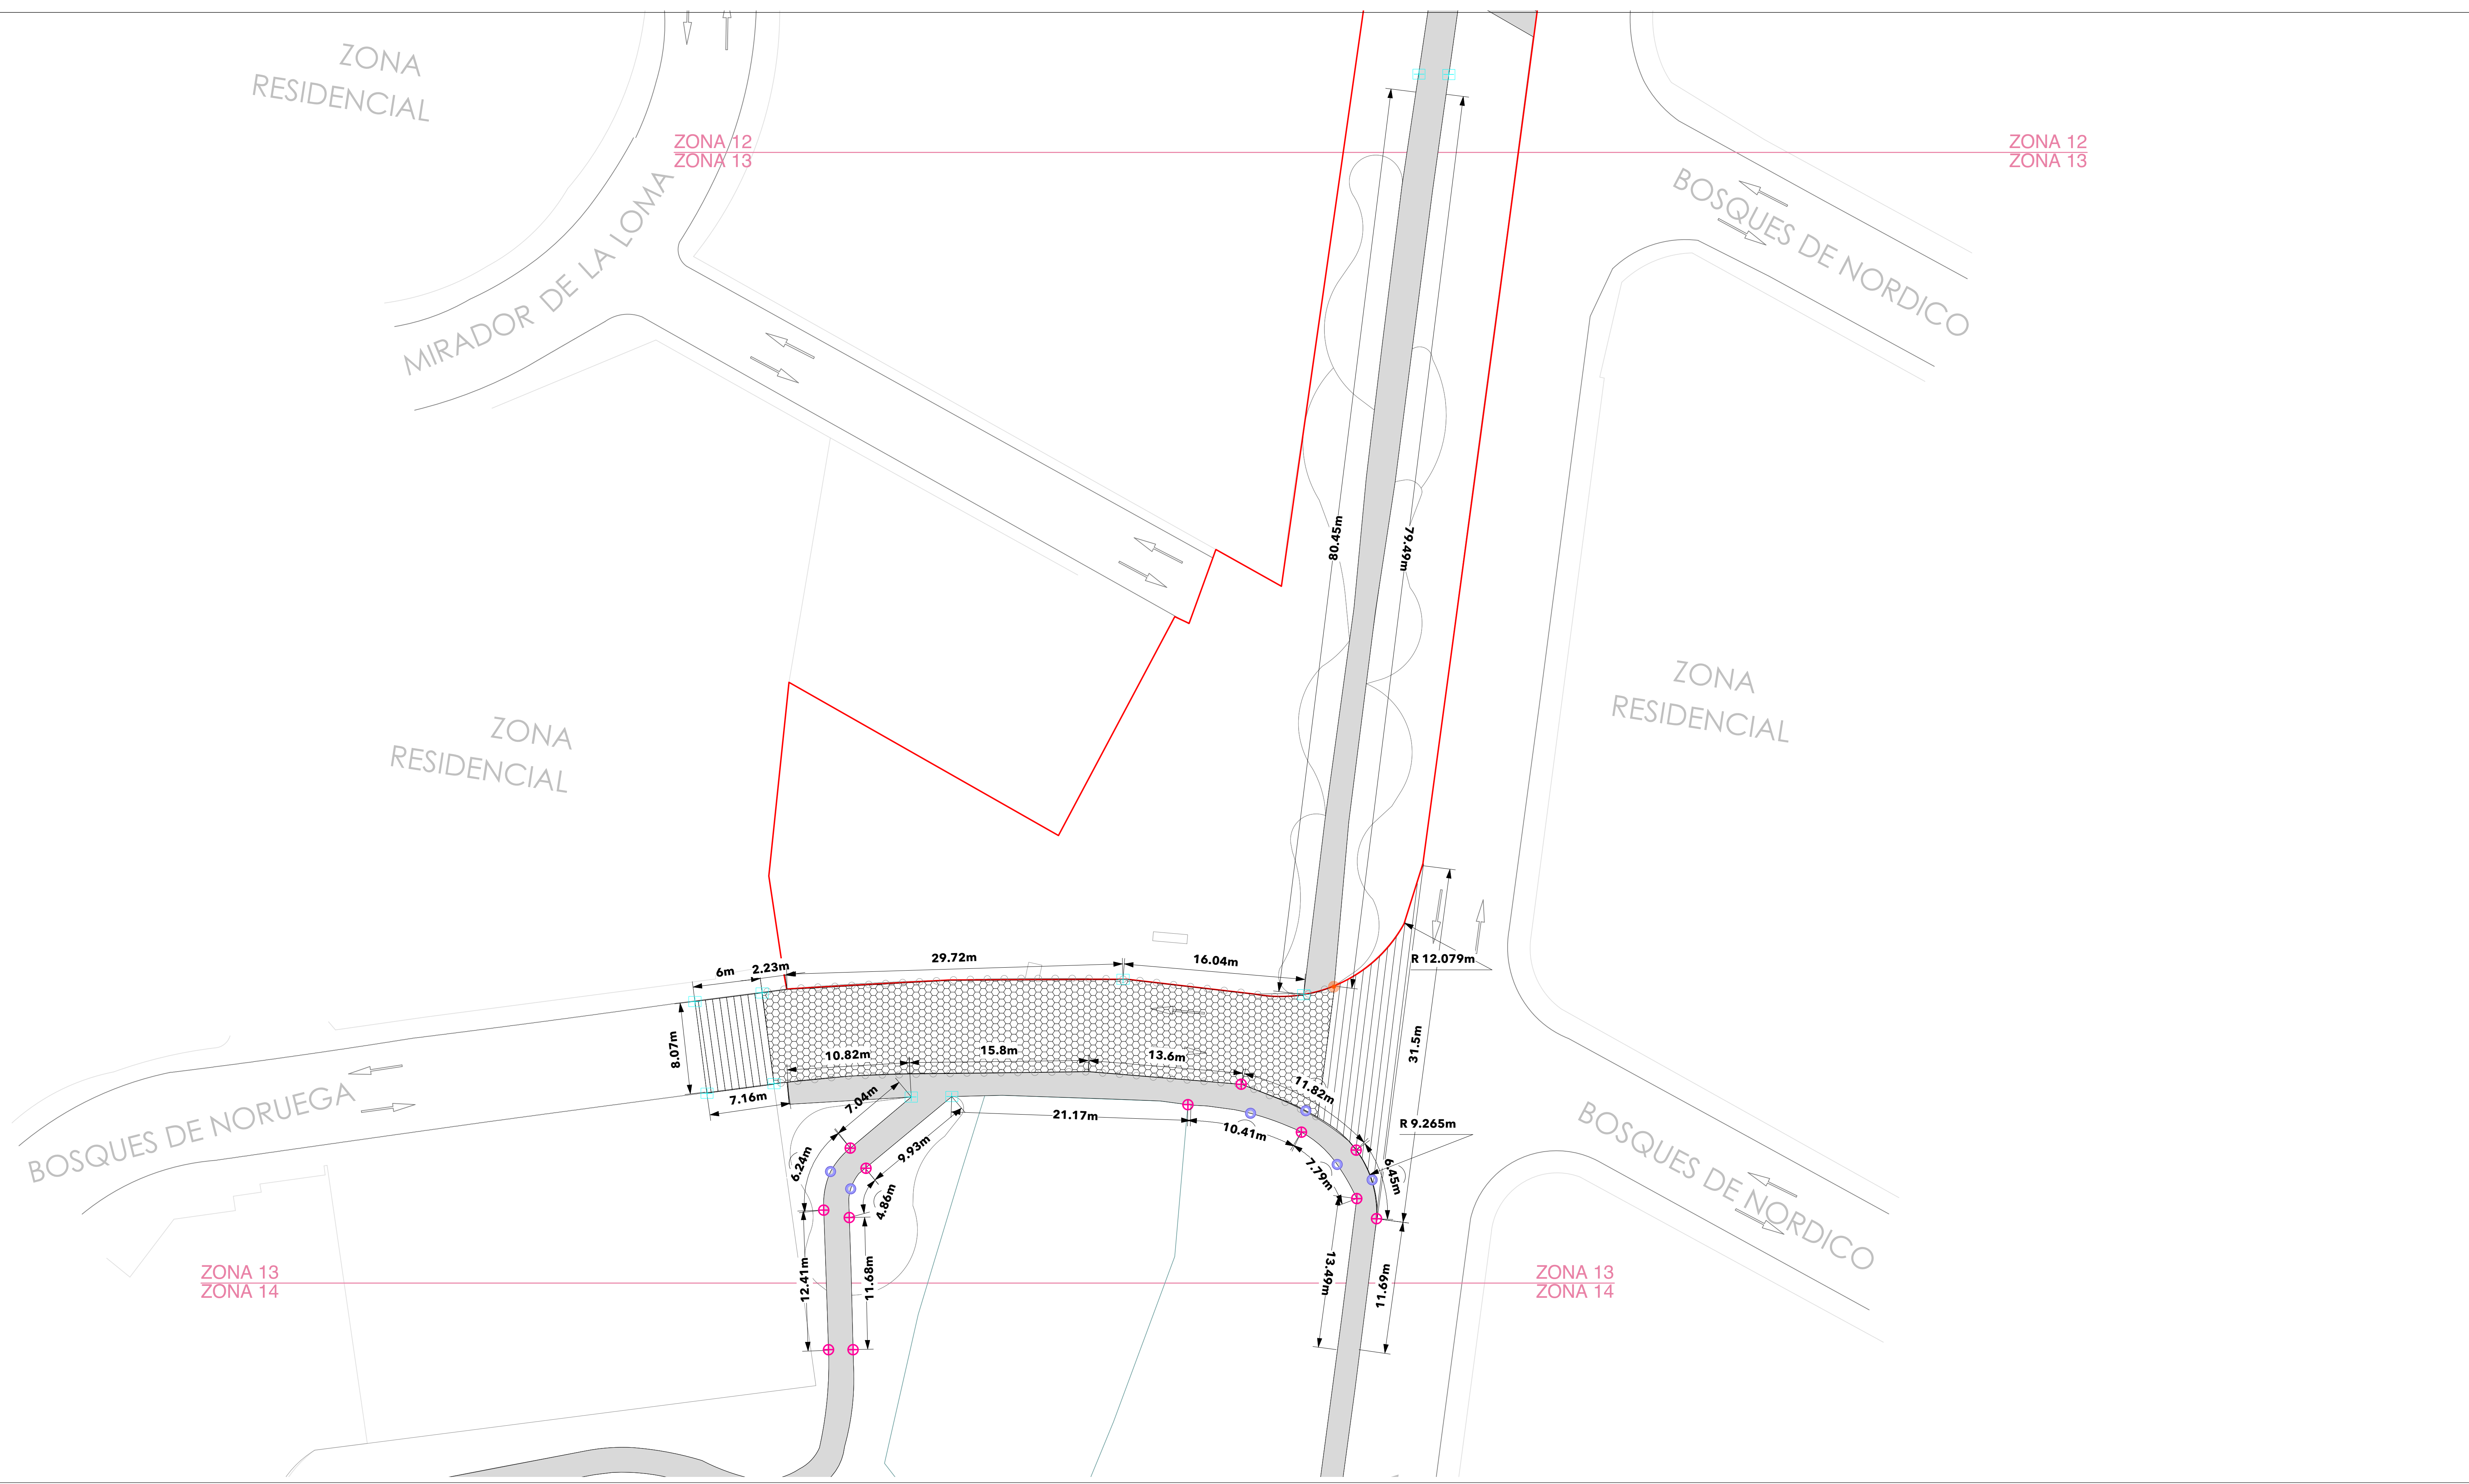

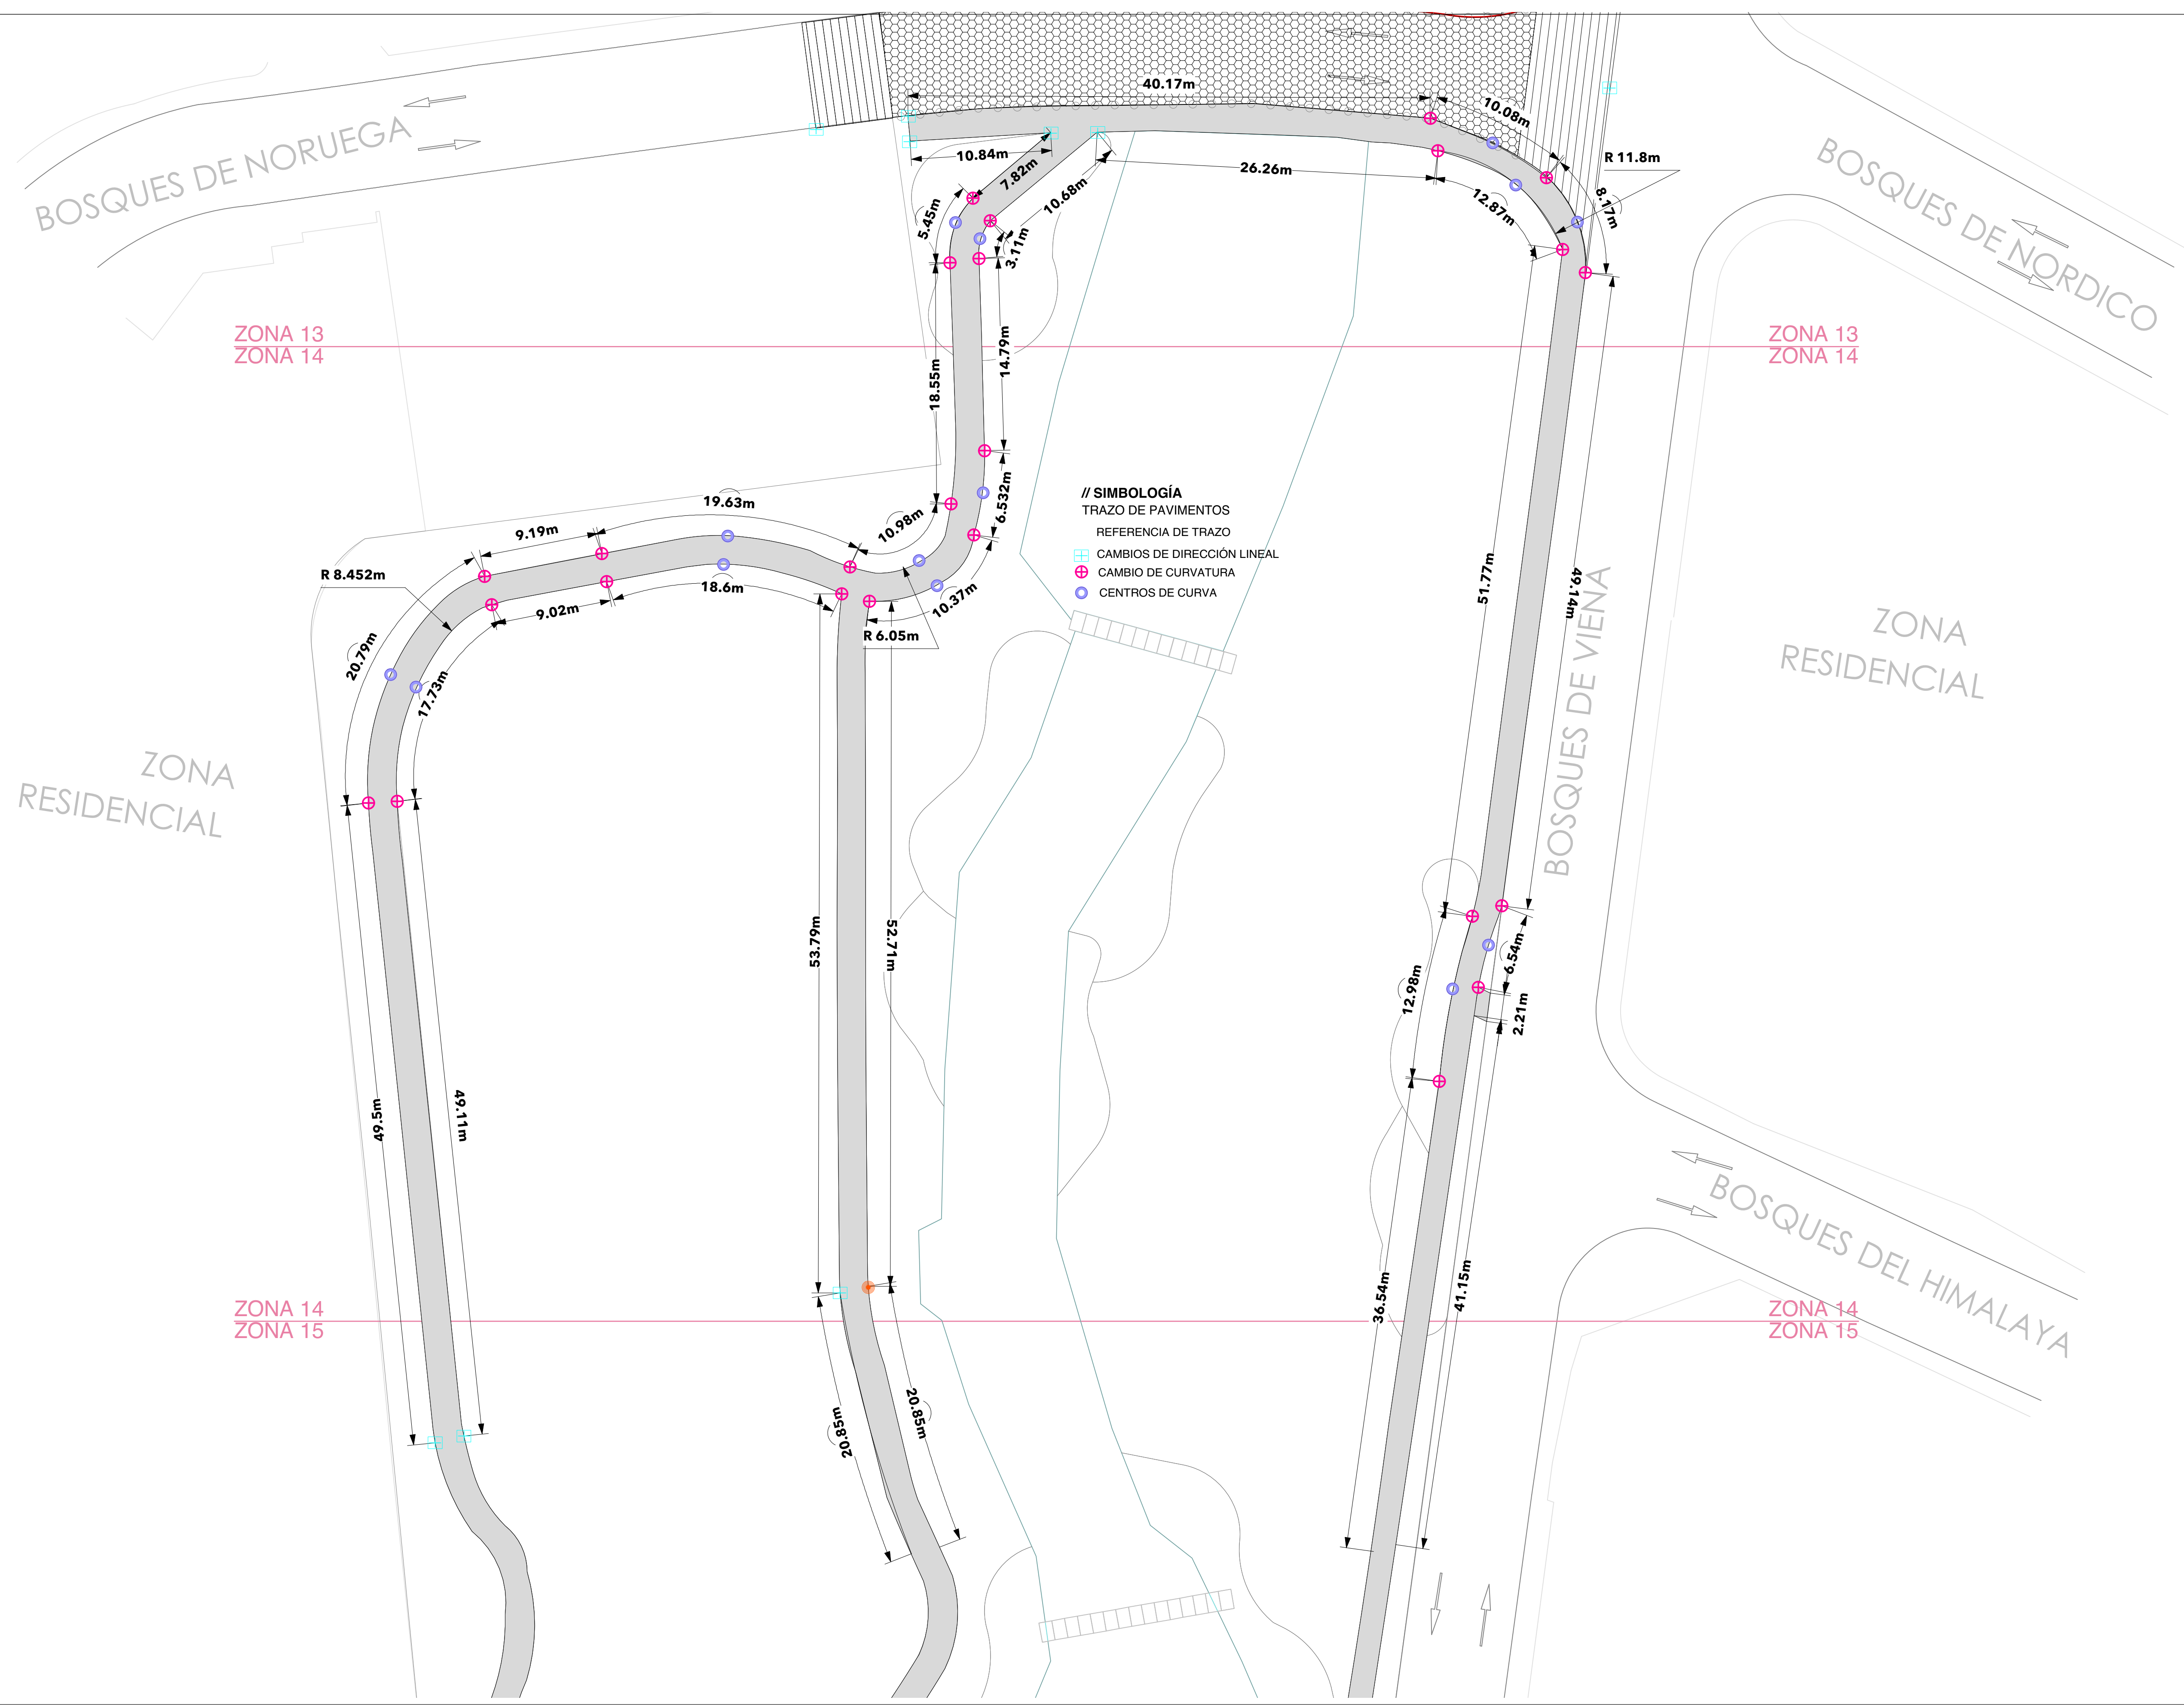

// SIMBOLOGÍA
TRAZO DE PAVIMENTOS
 REFERENCIA DE TRAZO
 CAMBIOS DE DIRECCIÓN LINEAL
 CAMBIO DE CURVATURA
 CENTROS DE CURVA

// SIMBOLOGÍA
ACABADOS Y PAVIMENTOS

- ACB 1 // CONCRETO FLOTEADO**
 FIRME DE CONCRETO CON DENTELLÓN DE ESPESOR 10 cm, JUNTAS DE DILATACIÓN @ 2.4m, ACABADO FLOTEADO
****NOTA: EN RAMPA CONCRETO BAYADO****
- ACB 2 // CONCRETO PULIDO**
 FIRME DE CONCRETO DE ESPESOR 10 cm, JUNTAS DE DILATACIÓN @ 2.4m, ACABADO PULIDO
- ACB 3 // ADOQUÍN TIPO A**
 ADOQUÍN PREFABRICADO FORMATO HEXAGONAL DE 7cm DE ESPESOR.
 MARCA: PREFABRICADO ROGUSA
 MODELO: OCM #124
 FORMATO: 34.6 x 40 cm
 COLOR: GRIS CLARO

- ACB 4 // ADOQUÍN TIPO B**
 ADOQUÍN PREFABRICADO FORMATO HEXAGONAL DE 7cm DE ESPESOR.
 MARCA: PREFABRICADO ROGUSA
 MODELO: OCM #126
 FORMATO: 34.6 x 40 cm
 COLOR: GRIS OSCURO
- ACB 5 // TARTÁN**
 ANDADOR DEPORTIVO CON ACABADO DE TARTÁN TIPO "STRUCTURAL SPRAY COAT" DE 13-15mm.
 MARCA: LIV SPORT O EQUIVALENTE
- ACB 6 // MULCH DE LLANTA TRITURADA**
 COLOCAR CAPA DE 5cm SOBRE GEOTEXTIL O ANTIRRAIZ.
 MARCA: ECOMULCH
 FORMATO: CHIP
 COLOR: ROJO

- ACB 7 // DECK**
 DECK DE MADERA COMPUESTA COLOCADA SOBRE BASTIDOR DE ALUMINIO.
 MARCA: NEWTECHWOOD
 COLOR: TEAK
 *VER BDV-CD-DE PARA DESPIECE
- ACB 8 // PIEDRA TIPO REYNOSA**
 COLOCAR CAPA DE 5cm SOBRE MALLA ANTIRRAIZ.
 *VER BDV-CD-DE

// SIMBOLOGÍA
TRAZO DE PAVIMENTOS

- REFERENCIA DE TRAZO
- CAMBIOS DE DIRECCIÓN LINEAL
- CAMBIO DE CURVATURA
- CENTROS DE CURVA

NOTAS GENERALES:
 LAS IDEAS Y DISEÑOS REUNIDOS EN ESTE PLANO, INDICADOS O REPRESENTADOS POR MEDIO DE ESTE DIBUJO SON PROPIEDAD DE PROHABITAT NATURALEZA URBANA S.C. ÉSTOS FUERON CREADOS ÚNICAMENTE PARA USO PROPIO CON RELACIÓN AL PROYECTO. ESTOS PLANOS NO PODRÁN SER USADOS POR OTRAS PERSONAS O FIRMAS, A MENOS QUE SEA AUTORIZADO POR PROHABITAT.


PROHABITAT EMITE EN SUS PROYECTOS UN DOCUMENTO DE ESPECIFICACIONES GENERALES, EL CUAL SE DEBERÁ CONSULTAR COMO COMPLEMENTO A LO REPRESENTADO EN CADA PLANO.

1. LOS PLANOS ARQUITECTÓNICOS RIGEN SOBRE LOS PLANOS ESTRUCTURALES, DE INSTALACIONES, ETC.
 2. LAS DIMENSIONES Y COTAS REFERIDAS EN ESTE PLANO RIGEN SOBRE EL DIBUJO.
 3. LOS CONTRATISTAS DEBERÁN REVISAR Y SER RESPONSABLES DE LAS DIMENSIONES INDICADAS EN ESTE PLANO.
 5. EN EL CUADRO DE REVISIONES REGISTRAR LA FECHA MÁS RECIENTE.

PROHABITAT ES RESPONSABLE DE LAS ESPECIFICACIONES Y DATOS INDICADOS EN ESTE PLANO. EL CONSTRUCTOR SERÁ EL RESPONSABLE DE LA INTERPRETACIÓN CORRECTA DE LOS PLANOS, ASÍ COMO DE LA CALIDAD Y CARACTERÍSTICAS DE LOS MATERIALES UTILIZADOS, TANTO POR EL PERSONAL, COMO POR LOS SUBCONTRATISTAS O DESTAJISTAS QUE INTERVIENGAN EN LA CONSTRUCCIÓN DE LA OBRA.

PROHABITAT NO SERÁ RESPONSABLE POR COMO SE LLEVA A CABO LA EJECUCIÓN DE LOS TRABAJOS CONTENIDOS EN ESTE PLANO.

PROHABITAT NO CONTARÁ CON UNA SUPERVISIÓN TÉCNICA, NI ARQUITECTÓNICA EN LA OBRA, POR LO QUE NO SERÁ RESPONSABLE DE LA CALIDAD DE LOS MATERIALES QUE SEAN UTILIZADOS, NI LA FORMA EN QUE SE CONSTRUYA EL CONTENIDO DEL PROYECTO.

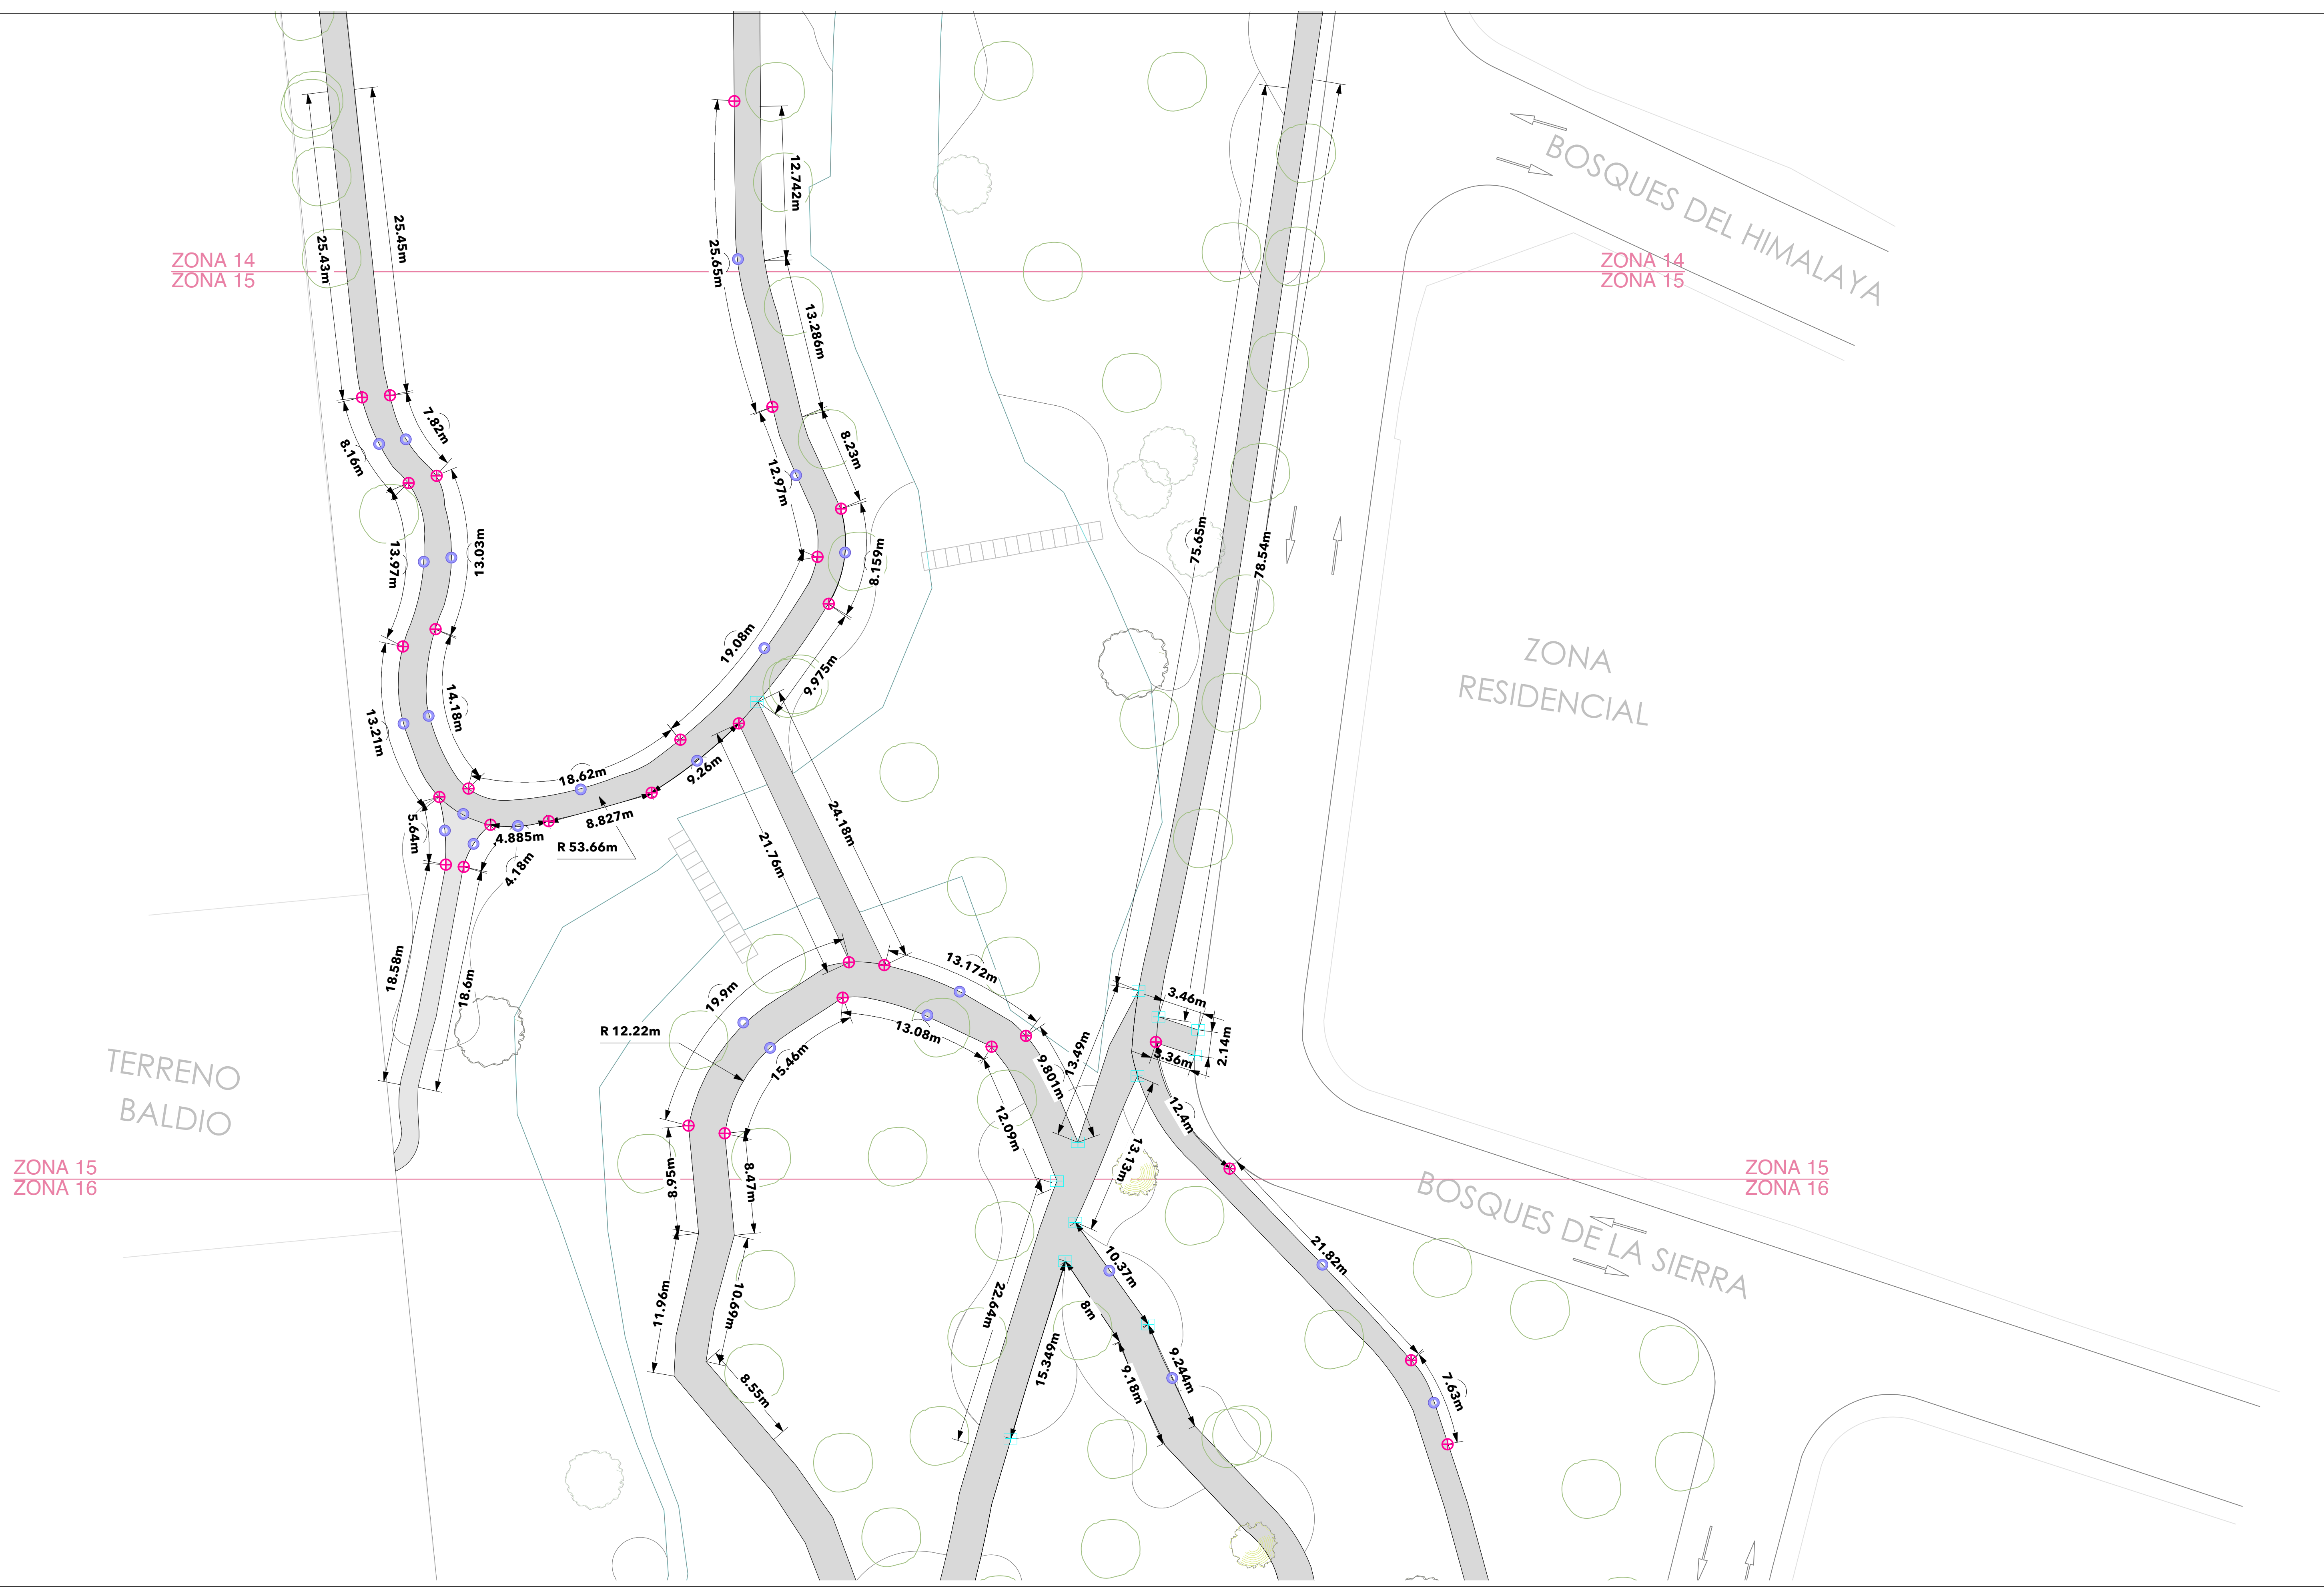

NOTAS GENERALES:
LAS IDEAS Y DISEÑOS REUNIDOS EN ESTE PLANO, INDICADOS O REPRESENTADOS POR MEDIO DE ESTE DIBUJO SON PROPIEDAD DE **PROHABITAT NATURALEZA URBANA S.C.** ÉSTOS FUERON CREADOS ÚNICAMENTE PARA USO PROPIO CON RELACIÓN AL PROYECTO. ESTOS PLANOS NO PODRÁN SER USADOS POR OTRAS PERSONAS O FIRMAS, A MENOS QUE SEA AUTORIZADO POR **PROHABITAT**.

PROHABITAT EMITE EN SUS PROYECTOS UN DOCUMENTO DE ESPECIFICACIONES GENERALES, EL CUAL SE DEBERÁ CONSULTAR COMO COMPLEMENTO A LO REPRESENTADO EN CADA PLANO.

1. LOS PLANOS ARQUITECTÓNICOS RIGEN SOBRE LOS PLANOS ESTRUCTURALES, DE INSTALACIONES, ETC.
2. LAS DIMENSIONES Y COTAS REFERIDAS EN ESTE PLANO RIGEN SOBRE EL DIBUJO.
3. LOS CONTRATISTAS DEBERÁN REVISAR Y SER RESPONSABLES DE LAS DIMENSIONES INDICADAS EN ESTE PLANO.
5. EN EL CUADRO DE REVISIONES REGISTRARÁ LA FECHA MÁS RECIENTE.

PROHABITAT ES RESPONSABLE DE LAS ESPECIFICACIONES Y DATOS INDICADOS EN ESTE PLANO. EL CONSTRUCTOR SERÁ EL RESPONSABLE DE LA INTERPRETACIÓN CORRECTA DE LOS PLANOS, ASÍ COMO DE LA CALIDAD Y CARACTERÍSTICAS DE LOS MATERIALES UTILIZADOS, TANTO POR EL PERSONAL, COMO POR LOS SUBCONTRATISTAS O DESTAJISTAS QUE INTERVIENGAN EN LA CONSTRUCCIÓN DE LA OBRA.

PROHABITAT NO SERÁ RESPONSABLE POR COMO SE LLEVA A CABO LA EJECUCIÓN DE LOS TRABAJOS CONTENIDOS EN ESTE PLANO.
PROHABITAT NO CONTRARÁ CON UNA SUPERVISIÓN TÉCNICA, NI ARQUITECTÓNICA EN LA OBRA, POR LO QUE NO SERÁ RESPONSABLE DE LA CALIDAD DE LOS MATERIALES QUE SEAN UTILIZADOS, NI LA FORMA EN QUE SE CONSTRUYA EL CONTENIDO DEL PROYECTO.

// SIMBOLOGÍA ACABADOS Y PAVIMENTOS

ACB 1 // CONCRETO FLOTEADO
FIRME DE CONCRETO CON DENTELLÓN DE ESPESOR 10 cm, JUNTAS DE DILATACIÓN @ 2.4m, ACABADO FLOTEADO
**NOTA: EN RAMAS CONCRETO BAYADO

ACB 2 // CONCRETO PULIDO
FIRME DE CONCRETO DE ESPESOR 10 cm, JUNTAS DE DILATACIÓN @ 2.4m, ACABADO PULIDO

ACB 3 // ADOQUÍN TIPO A
ADOQUÍN PREFABRICADO FORMATO HEXAGONAL DE 7cm DE ESPESOR.
MARCA: PREFABRICADO ROGUSA
MODELO: OCM #124
FORMATO: 34.6 x 40 cm
COLOR: GRIS CLARO

ACB 4 // ADOQUÍN TIPO B
ADOQUÍN PREFABRICADO FORMATO HEXAGONAL DE 7cm DE ESPESOR.
MARCA: PREFABRICADO ROGUSA
MODELO: OCM #126
FORMATO: 34.6 x 40 cm
COLOR: GRIS OSCURO

ACB 5 // TARTÁN
ANDADOR DEPORTIVO CON ACABADO DE TARTÁN TIPO "STRUCTURAL SPRAY COAT" DE 13-15mm.
MARCA: LIV SPORT O EQUIVALENTE

ACB 6 // MULCH DE LLANTA TRITURADA
COLOCAR CAPA DE 5cm SOBRE GEOTEXTIL O ANTIRRAZ.
MARCA: ECOMULCH
FORMATO: CHIP
COLOR: ROJO

ACB 7 // DECK
DECK DE MADERA COMPUESTA COLOCADA SOBRE BASTIDOR DE ALUMINIO.
MARCA: NEWTECHWOOD
COLOR: TEAK
*VER BDV-CD-DE PARA DESPIECE

ACB 8 // PIEDRA TIPO REYNOSA
COLOCAR CAPA DE 5cm SOBRE MALLA ANTIRRAZ.
*VER BDV-CD-DE

// SIMBOLOGÍA TRAZO DE PAVIMENTOS

● REFERENCIA DE TRAZO

⊕ CAMBIOS DE DIRECCIÓN LINEAL

⊕ CAMBIO DE CURVATURA

○ CENTROS DE CURVA

PROYECTO:
PARQUE BOSQUES DEL VALLE

CLIENTE:
MUNICIPIO DE SAN PEDRO GARZA GARCÍA, N.L.

ESPECIALIDAD & ETAPA:
DISEÑO DE PAISAJE DOCUMENTOS CONSTRUCTIVOS

TÍTULO DE PLANO:
TRAZO DE PAVIMENTOS ZONA 15

DIBUJO:
ARQ. CAROLINA HERNÁNDEZ

REVISION:
ARQ. ANNA GUZMAN / SITIOS AP

ARCHIVO:
BDV-CD-TRP.dwg

CLAVE DE PLANO:
BDV-CD-TRP-Z15

PLANO 1 DE 1

ESCALA: 1:250

N

ZONA 15
ZONA 16

ZONA 15
ZONA 16

TERRENO
BALDIO

BOSQUES DE LA SIERRA

ZONA
RESIDENCIAL

ZONA
RESIDENCIAL

ZONA 16
ZONA 17

ZONA 16
ZONA 17

TERRENO
BALDIO

BOSQUES DE LA SIERRA

**// SIMBOLOGÍA
ACABADOS Y PAVIMENTOS**

- ACB 1 // CONCRETO FLOTEADO**
FIRME DE CONCRETO CON DENTELLÓN DE ESPESOR 10 cm, JUNTAS DE DILATACIÓN @ 2.4m, ACABADO FLOTEADO
**NOTA: EN RAMPA CONCRETO BAYADO
- ACB 2 // CONCRETO PULIDO**
FIRME DE CONCRETO DE ESPESOR 10 cm, JUNTAS DE DILATACIÓN @ 2.4m, ACABADO PULIDO
- ACB 3 // ADOQUÍN TIPO A**
ADOQUÍN PREFABRICADO FORMATO HEXAGONAL DE 7cm DE ESPESOR.
MARCA: PREFABRICADO ROGUSA
MODELO: OCM #124
FORMATO: 34.6 x 40 cm
COLOR: GRIS CLARO

- ACB 4 // ADOQUÍN TIPO B**
ADOQUÍN PREFABRICADO FORMATO HEXAGONAL DE 7cm DE ESPESOR.
MARCA: PREFABRICADO ROGUSA
MODELO: OCM #126
FORMATO: 34.6 x 40 cm
COLOR: GRIS OSCURO
- ACB 5 // TARTÁN**
ANDADOR DEPORTIVO CON ACABADO DE TARTÁN TIPO "STRUCTURAL SPRAY COAT" DE 13-15mm.
MARCA: LIV SPORT O EQUIVALENTE
- ACB 6 // MULCH DE LLANTA TRITURADA**
COLOCAR CAPA DE 5cm SOBRE GEOTEXTIL O ANTIRRAZ.
MARCA: ECOMULCH
FORMATO: CHIP
COLOR: ROJO


- ACB 7 // DECK**
DECK DE MADERA COMPUESTA COLOCADA SOBRE BASTIDOR DE ALUMINIO.
MARCA: NEWTECHWOOD
COLOR: TEAK
*VER BDV-CD-DE PARA DESPIECE
- ACB 8 // PIEDRA TIPO REYNOSA**
COLOCAR CAPA DE 5cm SOBRE MALLA ANTIRRAZ.
*VER BDV-CD-DE

**// SIMBOLOGÍA
TRAZO DE PAVIMENTOS**

- REFERENCIA DE TRAZO
- CAMBIOS DE DIRECCIÓN LINEAL
- CAMBIO DE CURVATURA
- CENTROS DE CURVA



ZONA 16
ZONA 17

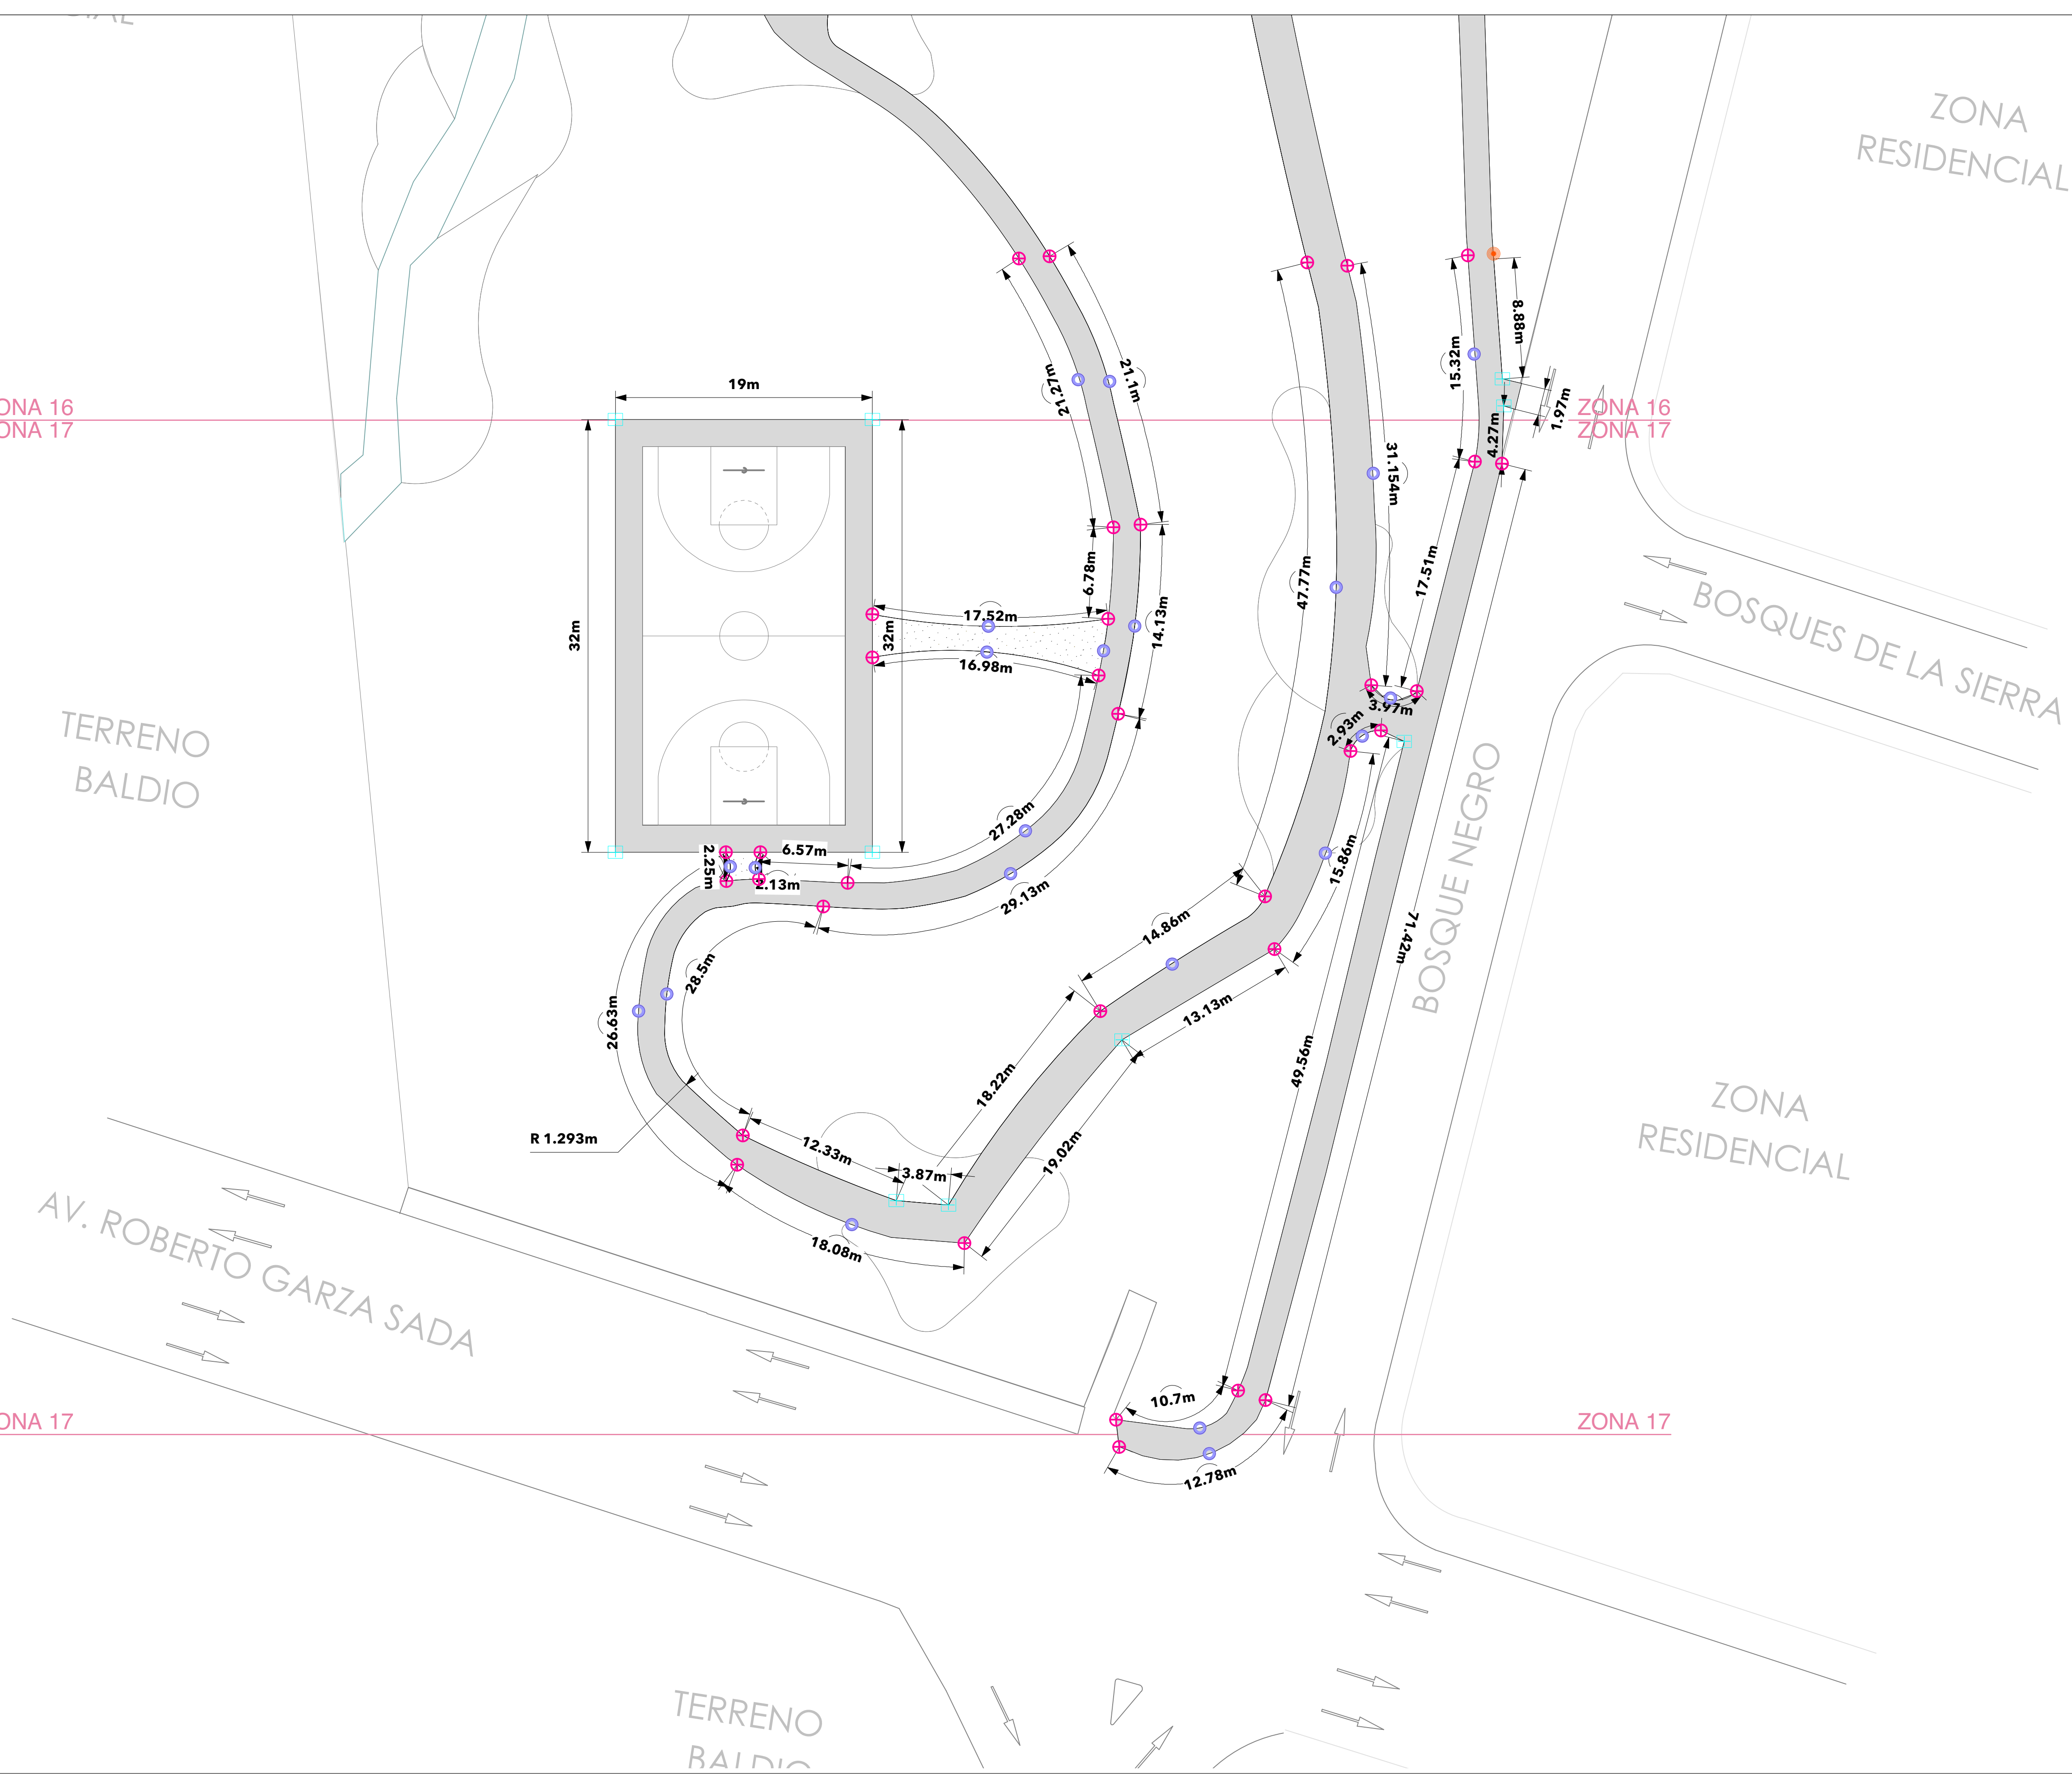

ZONA 17

ZONA 17

NOTAS GENERALES:
LAS IDEAS Y DISEÑOS REUNIDOS EN ESTE PLANO, INDICADOS O REPRESENTADOS POR MEDIO DE ESTE DIBUJO SON PROPIEDAD DE PROHABITAT NATURALEZA URBANA S.C. ÉSTOS FUERON CREADOS ÚNICAMENTE PARA USO PROPIO CON RELACIÓN AL PROYECTO. ESTOS PLANOS NO PODRÁN SER USADOS POR OTRAS PERSONAS O FIRMAS, A MENOS QUE SEA AUTORIZADO POR PROHABITAT.

PROHABITAT EMITE EN SUS PROYECTOS UN DOCUMENTO DE ESPECIFICACIONES GENERALES, EL CUAL SE DEBERÁ CONSULTAR COMO COMPLEMENTO A LO REPRESENTADO EN CADA PLANO.

1. LOS PLANOS ARQUITECTÓNICOS RIGEN SOBRE LOS PLANOS ESTRUCTURALES, DE INSTALACIONES, ETC.
2. LAS DIMENSIONES Y COTAS REFERIDAS EN ESTE PLANO RIGEN SOBRE EL DIBUJO.
3. LOS CONTRATISTAS DEBERÁN REVISAR Y SER RESPONSABLES DE LAS DIMENSIONES INDICADAS EN ESTE PLANO.
5. EN EL CUADRO DE REVISIONES REGISTRAR LA FECHA MÁS RECIENTE.

PROHABITAT ES RESPONSABLE DE LAS ESPECIFICACIONES Y DATOS INDICADOS EN ESTE PLANO. EL CONSTRUCTOR SERÁ EL RESPONSABLE DE LA INTERPRETACIÓN CORRECTA DE LOS PLANOS, ASÍ COMO DE LA CALIDAD Y CARACTERÍSTICAS DE LOS MATERIALES UTILIZADOS, TANTO POR EL PERSONAL, COMO POR LOS SUBCONTRATISTAS O DESTAJISTAS QUE INTERVENGAN EN LA CONSTRUCCIÓN DE LA OBRA.

PROHABITAT NO SERÁ RESPONSABLE POR COMO SE LLEVA A CABO LA EJECUCIÓN DE LOS TRABAJOS CONTENIDOS EN ESTE PLANO.
PROHABITAT NO CONTARÁ CON UNA SUPERVISIÓN TÉCNICA, NI ARQUITECTÓNICA EN LA OBRA, POR LO QUE NO SERÁ RESPONSABLE DE LA CALIDAD DE LOS MATERIALES QUE SEAN UTILIZADOS, NI LA FORMA EN QUE SE CONSTRUYA EL CONTENIDO DEL PROYECTO.

// SIMBOLOGÍA ACABADOS Y PAVIMENTOS

ACB 1 // CONCRETO FLOTEADO
FIRME DE CONCRETO CON DENTELLÓN DE ESPESOR 10 cm, JUNTAS DE DILATACIÓN @ 2.4m, ACABADO FLOTEADO
**NOTA: EN RAMPA CONCRETO BAYADO

ACB 2 // CONCRETO PULIDO
FIRME DE CONCRETO DE ESPESOR 10 cm, JUNTAS DE DILATACIÓN @ 2.4m, ACABADO PULIDO

ACB 3 // ADOQUÍN TIPO A
ADOQUÍN PREFABRICADO FORMATO HEXAGONAL DE 7cm DE ESPESOR.
MARCA: PREFABRICADO ROGUSA
MODELO: OCM #124
FORMATO: 34.6 x 40 cm
COLOR: GRIS CLARO

ACB 4 // ADOQUÍN TIPO B
ADOQUÍN PREFABRICADO FORMATO HEXAGONAL DE 7cm DE ESPESOR.
MARCA: PREFABRICADO ROGUSA
MODELO: OCM #126
FORMATO: 34.6 x 40 cm
COLOR: GRIS OSCURO

ACB 5 // TARTÁN
ANDADOR DEPORTIVO CON ACABADO DE TARTÁN TIPO "STRUCTURAL SPRAY COAT" DE 13-15mm.
MARCA: LIV SPORT O EQUIVALENTE

ACB 6 // MULCH DE LLANTA TRITURADA
COLOCAR CAPA DE 5cm SOBRE GEOTEXTIL O ANTIRRAZ.
MARCA: ECOMULCH
FORMATO: CHIP
COLOR: ROJO

ACB 7 // DECK
DECK DE MADERA COMPUESTA COLOCADA SOBRE BASTIDOR DE ALUMINIO.
MARCA: NEWTECHWOOD
COLOR: TEAK
*VER BDV-CD-DE PARA DESPIECE

ACB 8 // PIEDRA TIPO REYNOSA
COLOCAR CAPA DE 5cm SOBRE MALLA ANTIRRAZ.
*VER BDV-CD-DE

// SIMBOLOGÍA TRAZO DE PAVIMENTOS

● REFERENCIA DE TRAZO

⊕ CAMBIOS DE DIRECCIÓN LINEAL

⊕ CAMBIO DE CURVATURA

○ CENTROS DE CURVA

PROYECTO:
PARQUE BOSQUES DEL VALLE

CLIENTE:
MUNICIPIO DE SAN PEDRO GARZA GARCIA, N.L.

ESPECIALIDAD & ETAPA:
DISEÑO DE PAISAJE DOCUMENTOS CONSTRUCTIVOS

TÍTULO DE PLANO:
TRAZO DE PAVIMENTOS ZONA 17

DIBUJO:
ARQ. CAROLINA HERNANDEZ

REVISION:
ARQ. ANNA GUZMAN / SITIOS AP

ARCHIVO: BDV-CD-TRP.dwg

CLAVE DE PLANO:
BDV-CD-TRP-Z17

PLANO 1 DE 1

ESCALA: 1:250

N