

Características del Proyecto - Zona A

Superficie de intervención ZA:	30,000 m ² / 3 Ha	Longitud de trotacosta:	238 m
Superficie de aceras:	1,450 m ²	Longitud de ciclovía:	656 m
Superficie de trotopesto:	570 m ²	Sup. edificio de servicios:	229 m ²
Rehabilitación de banquetas:	1,870 m ²	Sup. parqueadero:	911 m ²
Sup. zona de juegos infantiles:	772 m ²		

SIMBOLOGÍA

NOTAS GENERALES

- Los niveles son referidos en metros, de acuerdo al banco de nivel existente.
- Las cotas rigen al dibujo; no se tomarán medidas a escala de este plano.
- Este plano deberá verificarse con los correspondientes de estructura e instalaciones, cualquier discrepancia deberá consultarse con el proyectista.
- El contratista radicará en el lugar de la obra, las dimensiones y niveles indicados en este plano, antes de ejecutar cualquier trabajo, debiendo someter a la dirección arquitectónica cualquier diferencia que hubiera, así como la interpretación del propio contratista a este dibujo.
- El plano con la última corrección cancela el anterior.
- Todos los acabados, especificaciones y detalles señalados en este plano deberán ejecutarse de acuerdo a las especificaciones correspondientes.
- Los ejes arquitectónicos rigen sobre los ejes estructurales.
- Las medidas dadas en los planos arquitectónicos y de acabados, las cuales deben coincidir con las cotas estructurales.
- Este proyecto está basado en la topografía realizada por la Secretaría de Obras del Municipio de San Pedro Garza García, recibido el 28 de Agosto de 2019.
- El proyecto deberá ser ejecutado en todas sus partes por la supervisión y la empresa constructora previo al inicio de los trabajos.

Cuadro de Revisiones

Fecha	REV.	Descripción	Dibujó	Revisó	Aprobó

Fase de Proyecto: PROYECTO EJECUTIVO

Responsables de Diseño, Arquitectura y Paisaje

Nombre: **Arq. Mario Schjetnan Garduño** **gdu**
Director General
Nombre: **Marco A. González** **gdu**
Coordinador Administrativo

Arq. Gustavo Rojas Paredes
Coordinador General de Proyecto Ejecutivo

Equipo de diseño y desarrollo de proyecto:
Arq. Paj. Jessica Navarrete Hernández
D.U. A. Pamela Salazar de Jesús
Arq. Carlos Rodríguez Carmona
Pasante Ing. Arq. Sergio Alejandro López Makita
Arq. Juan José Peña Bedoya
Arq. y Pl. Bethel Ruiz Ortiz

Responsables técnicos

Nombre	Cédula/No. de registro	Firma
Instalaciones e Infraestructura: NOLTE - Ing. Mario Villalán		
Trazo, nivelación: ARSUAM - Ing. Armando Guerrero F.		
Ingeniería de costos: ICARM - Ing. Jose M. Roldán P.		
Diseño y cálculo estructural: Grupo Clever - Ing. Enrique Clever		
Diseño de iluminación arq.: 333 Luxes - Elias Cisneros		

Municipio de San Pedro Garza García

Miguel Bernardo Treviño de Hoyos
Presidente Municipal

Ramona Yadira Medina Hernández
Secretaría de Obras Públicas


Arq. Héctor Librado Hinojosa Hernández
Director de Proyectos y Construcción

Ubicación:	Tipo de Obra:	Proyecto:
Ciudad de San Pedro Garza García	Rehabilitación	Parque Central San Pedro Garza García
Mód. San Pedro Garza García Monterrey N.L.		

Parque Central San Pedro Garza García
Zona A1. Mobiliario Urbano.
Sembrado y distribución general.

Escala:	Acotación:	Clave del plano:
1:250		ZA1-MB-01

Fecha de emisión de plano:
08 de Octubre del 2019

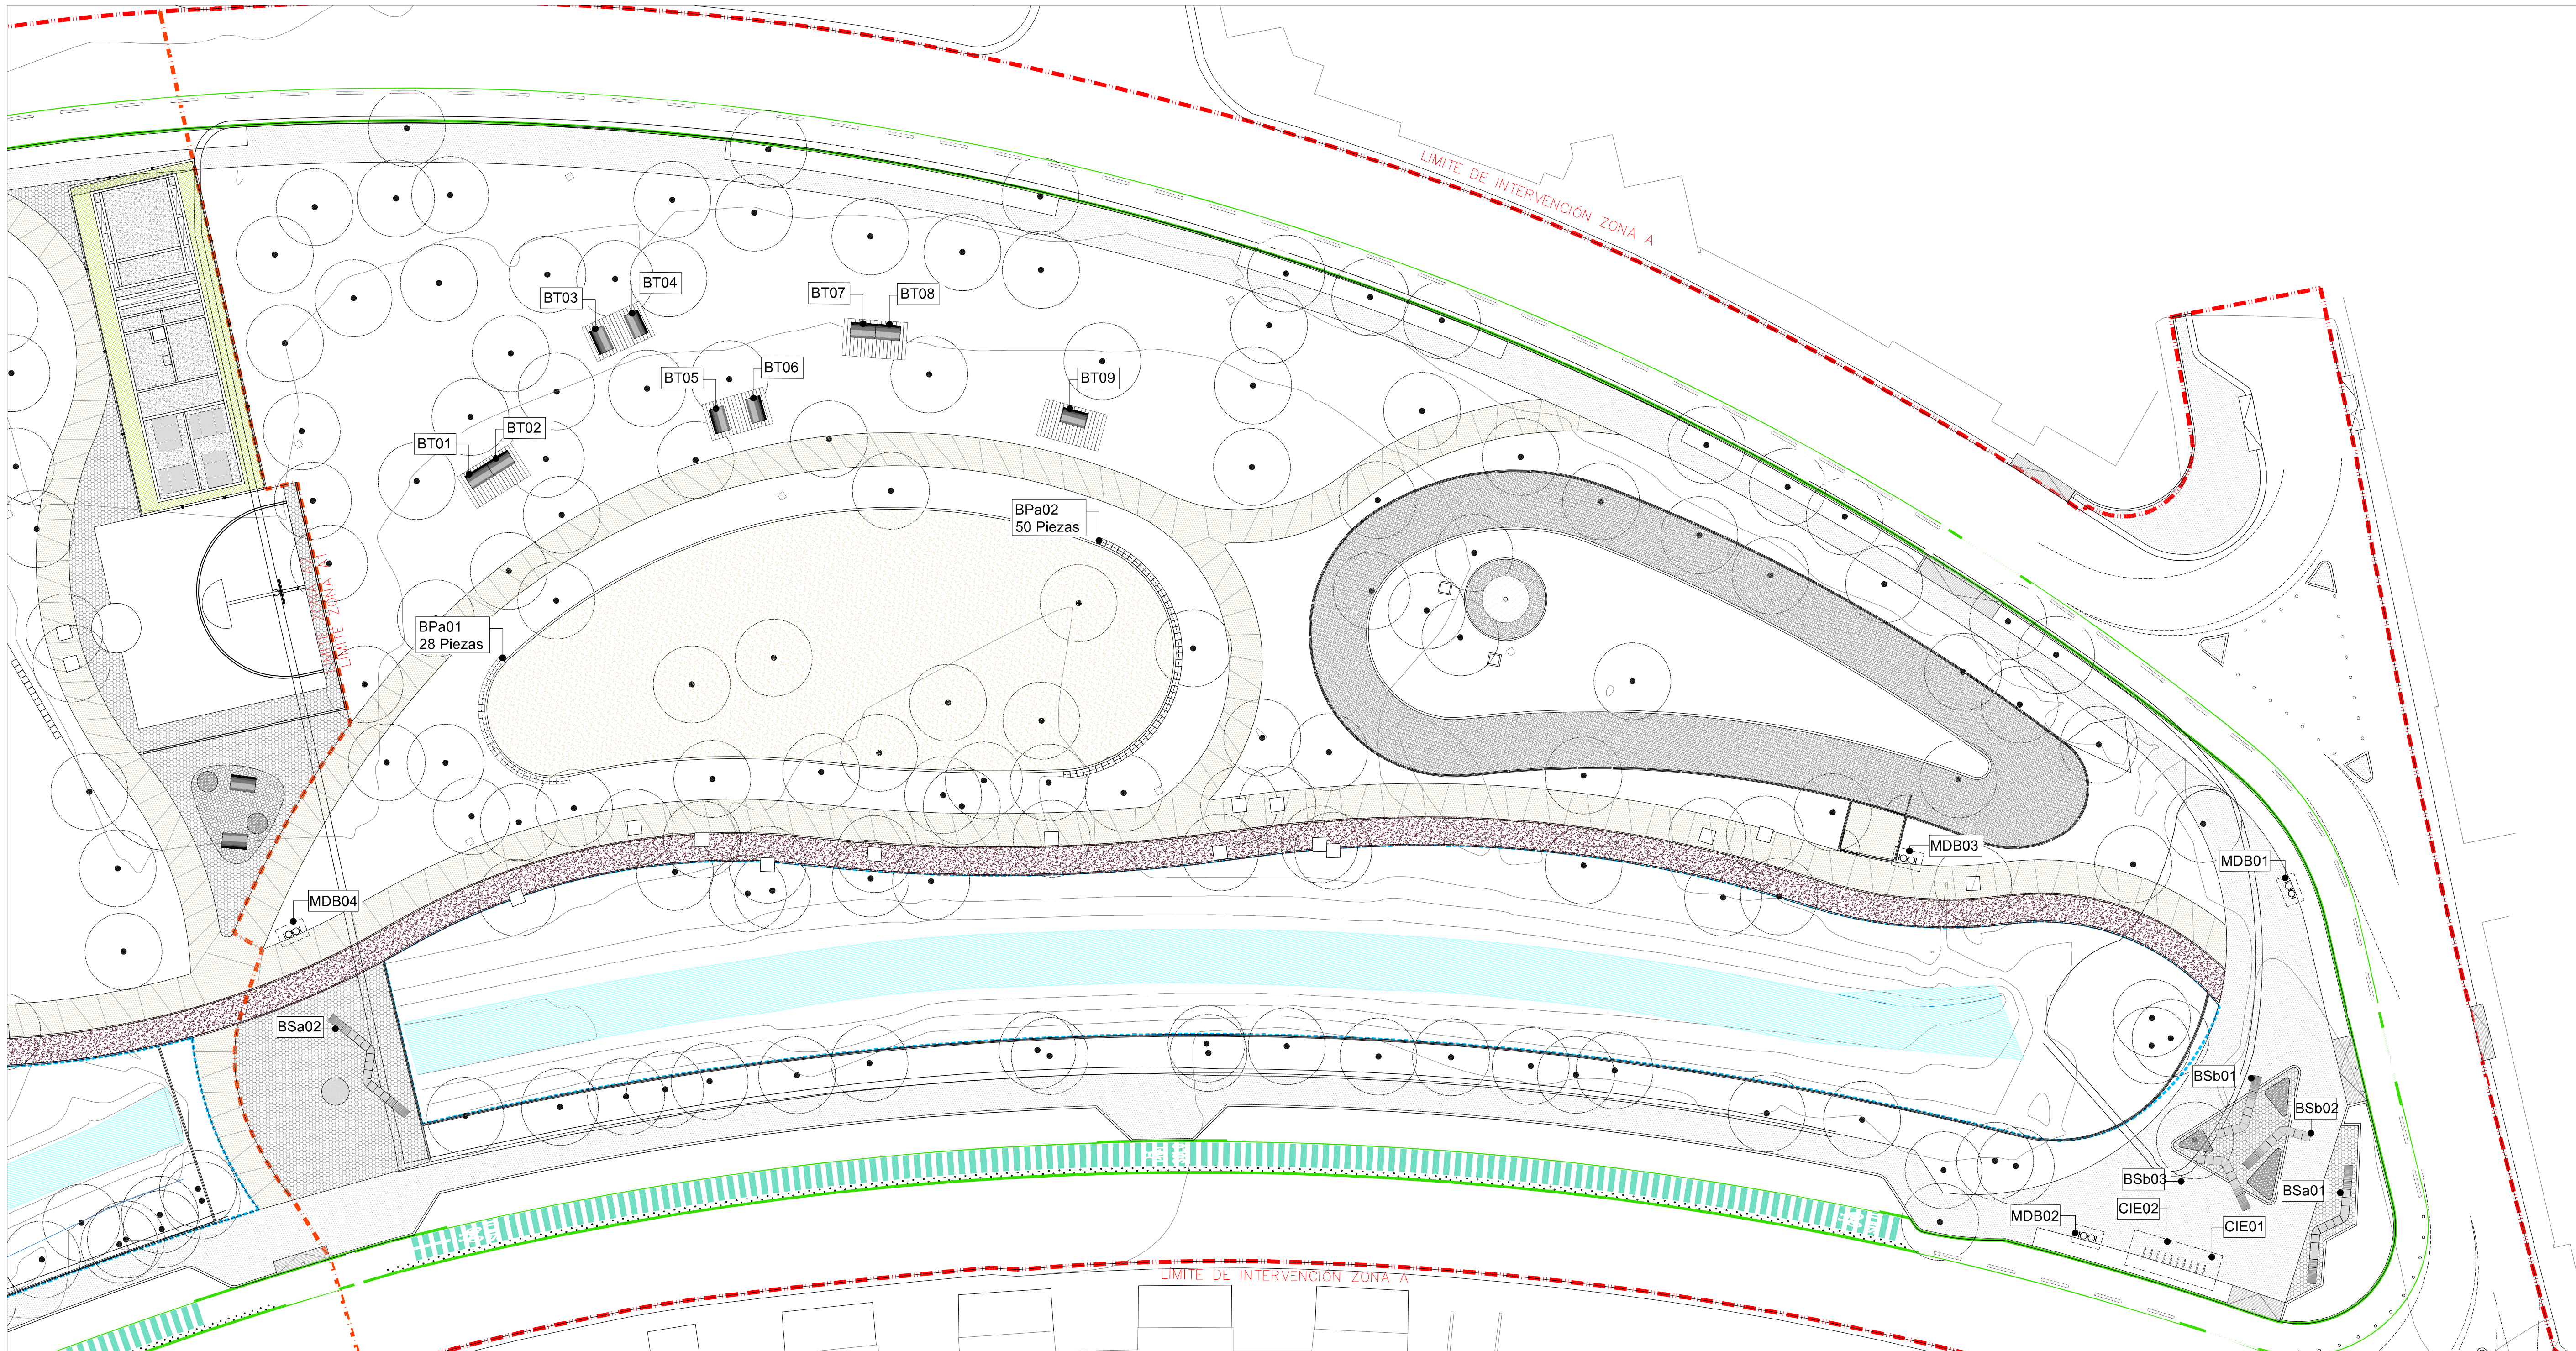

01 Ubicación de zonas de mobiliario
1 a 250

MOBILIARIO ZONA A1			
SIMBOLOGÍA	CLAVE	TIPO MB.	PZAS. /MODULO
	BBa#	Banca Ziczac tipo a	2
	BSb#	Banca Ziczac tipo b	3
	BT#	Banca tumbona	9
	BPa#	Banca precolado curva a	2 78 pzas.
	MDB#	Modulo de basura	4
	CIE#	Cicloestación	2

DESPIECE BANCA ZICZAC		
SIMBOLOGÍA	CLAVE	PZAS.
	Módulo 1	36
	Módulo 2	7
	Módulo 3	7
	Módulo 4	7