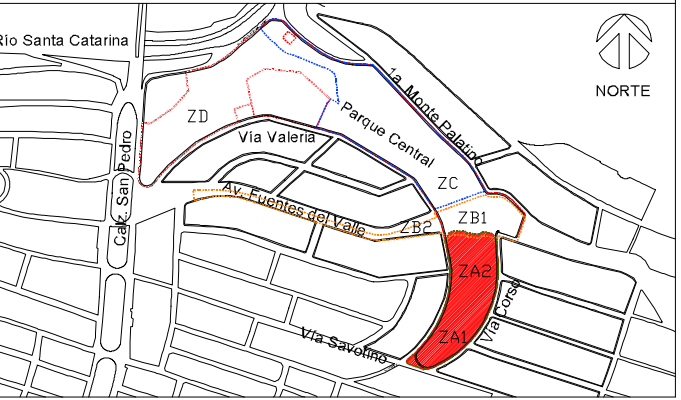


**UBICACIÓN GENERAL**



**Características del Proyecto - Zona A**

Superficie de intervención ZA: 30,000 m <sup>2</sup> / 3 ha	Longitud de trotacosta: 288 m
Superficie de arriales: 1,450 m <sup>2</sup>	Longitud de ciclovía: 656 m
Superficie de trotacosta: 570 m <sup>2</sup>	Sup. edificio de servicios: 220 m <sup>2</sup>
Rehabilitación de banquetas: 1,870 m <sup>2</sup>	Sup. parqueadero: 911 m <sup>2</sup>
Sup. zona de juegos infantiles: 772 m <sup>2</sup>	

**SIMBOLOGÍA**

**NOTAS GENERALES**

- Los niveles son referidos en metros, de acuerdo al banco de nivel existente.
- Las obras según el dibujo, no se tomarán medidas a escala de este plano.
- Este plano deberá verificarse con los correspondientes de estructura e instalaciones, cualquier discrepancia deberá consultarse con el proyectista.
- El contratista verificará en el lugar de la obra, las dimensiones y niveles indicados en este plano, antes de ejecutar cualquier trabajo, debiendo someter a la dirección arquitectónica cualquier diferencia que existiera, así como la interpretación del propio contratista a este dibujo.
- El plano con la última corrección cancela el anterior.
- Todos los acabados, especificaciones y detalles señalados en este plano deberán ejecutarse de acuerdo a las especificaciones correspondientes.
- Los ejes arquitectónicos rigen sobre los ejes estructurales.
- Las medidas dadas en los planos arquitectónicos y de acabados, las cuales deben coincidir con las obras estructurales.
- Este proyecto está basado en la topografía realizada por la Secretaría de Obras del Municipio de San Pedro Garza García, recibido el 28 de Agosto de 2019.
- El proyecto deberá ser estudiado en todas sus partes por la supervisión y la empresa constructora previo al inicio de los trabajos.

**Cuadro de Revisiones**

Fecha	REV.	Descripción	Dibujó	Revisó	Aprobó

**Fase de Proyecto: PROYECTO EJECUTIVO**

**Responsables de Diseño, Arquitectura y Paisaje**

Nombre: \_\_\_\_\_

Arq. Mario Schjetnan Garduño **gdu**  
Director General

Marco A. González  
Coordinador Administrativo gdu

Arq. Gustavo Rojas Paredes  
Coordinador General de Proyecto Ejecutivo

Equipo de diseño y desarrollo de proyecto:  
Arq. Paj. Jessica Navarrete Hernández  
Arq. Carlos Rodríguez Carmona  
Pasante Ing. Arq. Sergio Alejandro López Makita  
Arq. Juan José Peña Bedoya  
Arq. y Pl. Bethel Ruiz Ortiz

**Responsables técnicos**

Nombre: \_\_\_\_\_ Cédula/No. de registro: \_\_\_\_\_ Firma: \_\_\_\_\_

Instalaciones e Infraestructura:  
NOLTE - Ing. Mario Villalán

Trazo, nivelación:  
ARSUAM - Ing. Armando Guerrero F.

Ingeniería de costos:  
ICARM - Ing. Jose M. Roldán P.

Diseño y cálculo estructural:  
Grupo Clever - Ing. Enrique Clever

Diseño de iluminación arq.:  
333 Luxes - Elias Cisneros

**Municipio de San Pedro Garza García**

Miguel Bernardo Treviño de Hoyos  
Presidente Municipal

Ramona Yadira Medina Hernández  
Secretaria de Obras Públicas

Arq. Héctor Librado Hinojosa Hernández  
Director de Proyectos y Construcción

**Tipo de Obra: Rehabilitación**

Ubicación: \_\_\_\_\_ Proyecto: \_\_\_\_\_  
Cotona Fuertes del Valle Arq. Mario Schjetnan Garduño

Mun. San Pedro Garza García Montemey N.L. Dibujo: arq. Revisó: gdu

**Título del plano**

**Parque Central San Pedro Garza García**

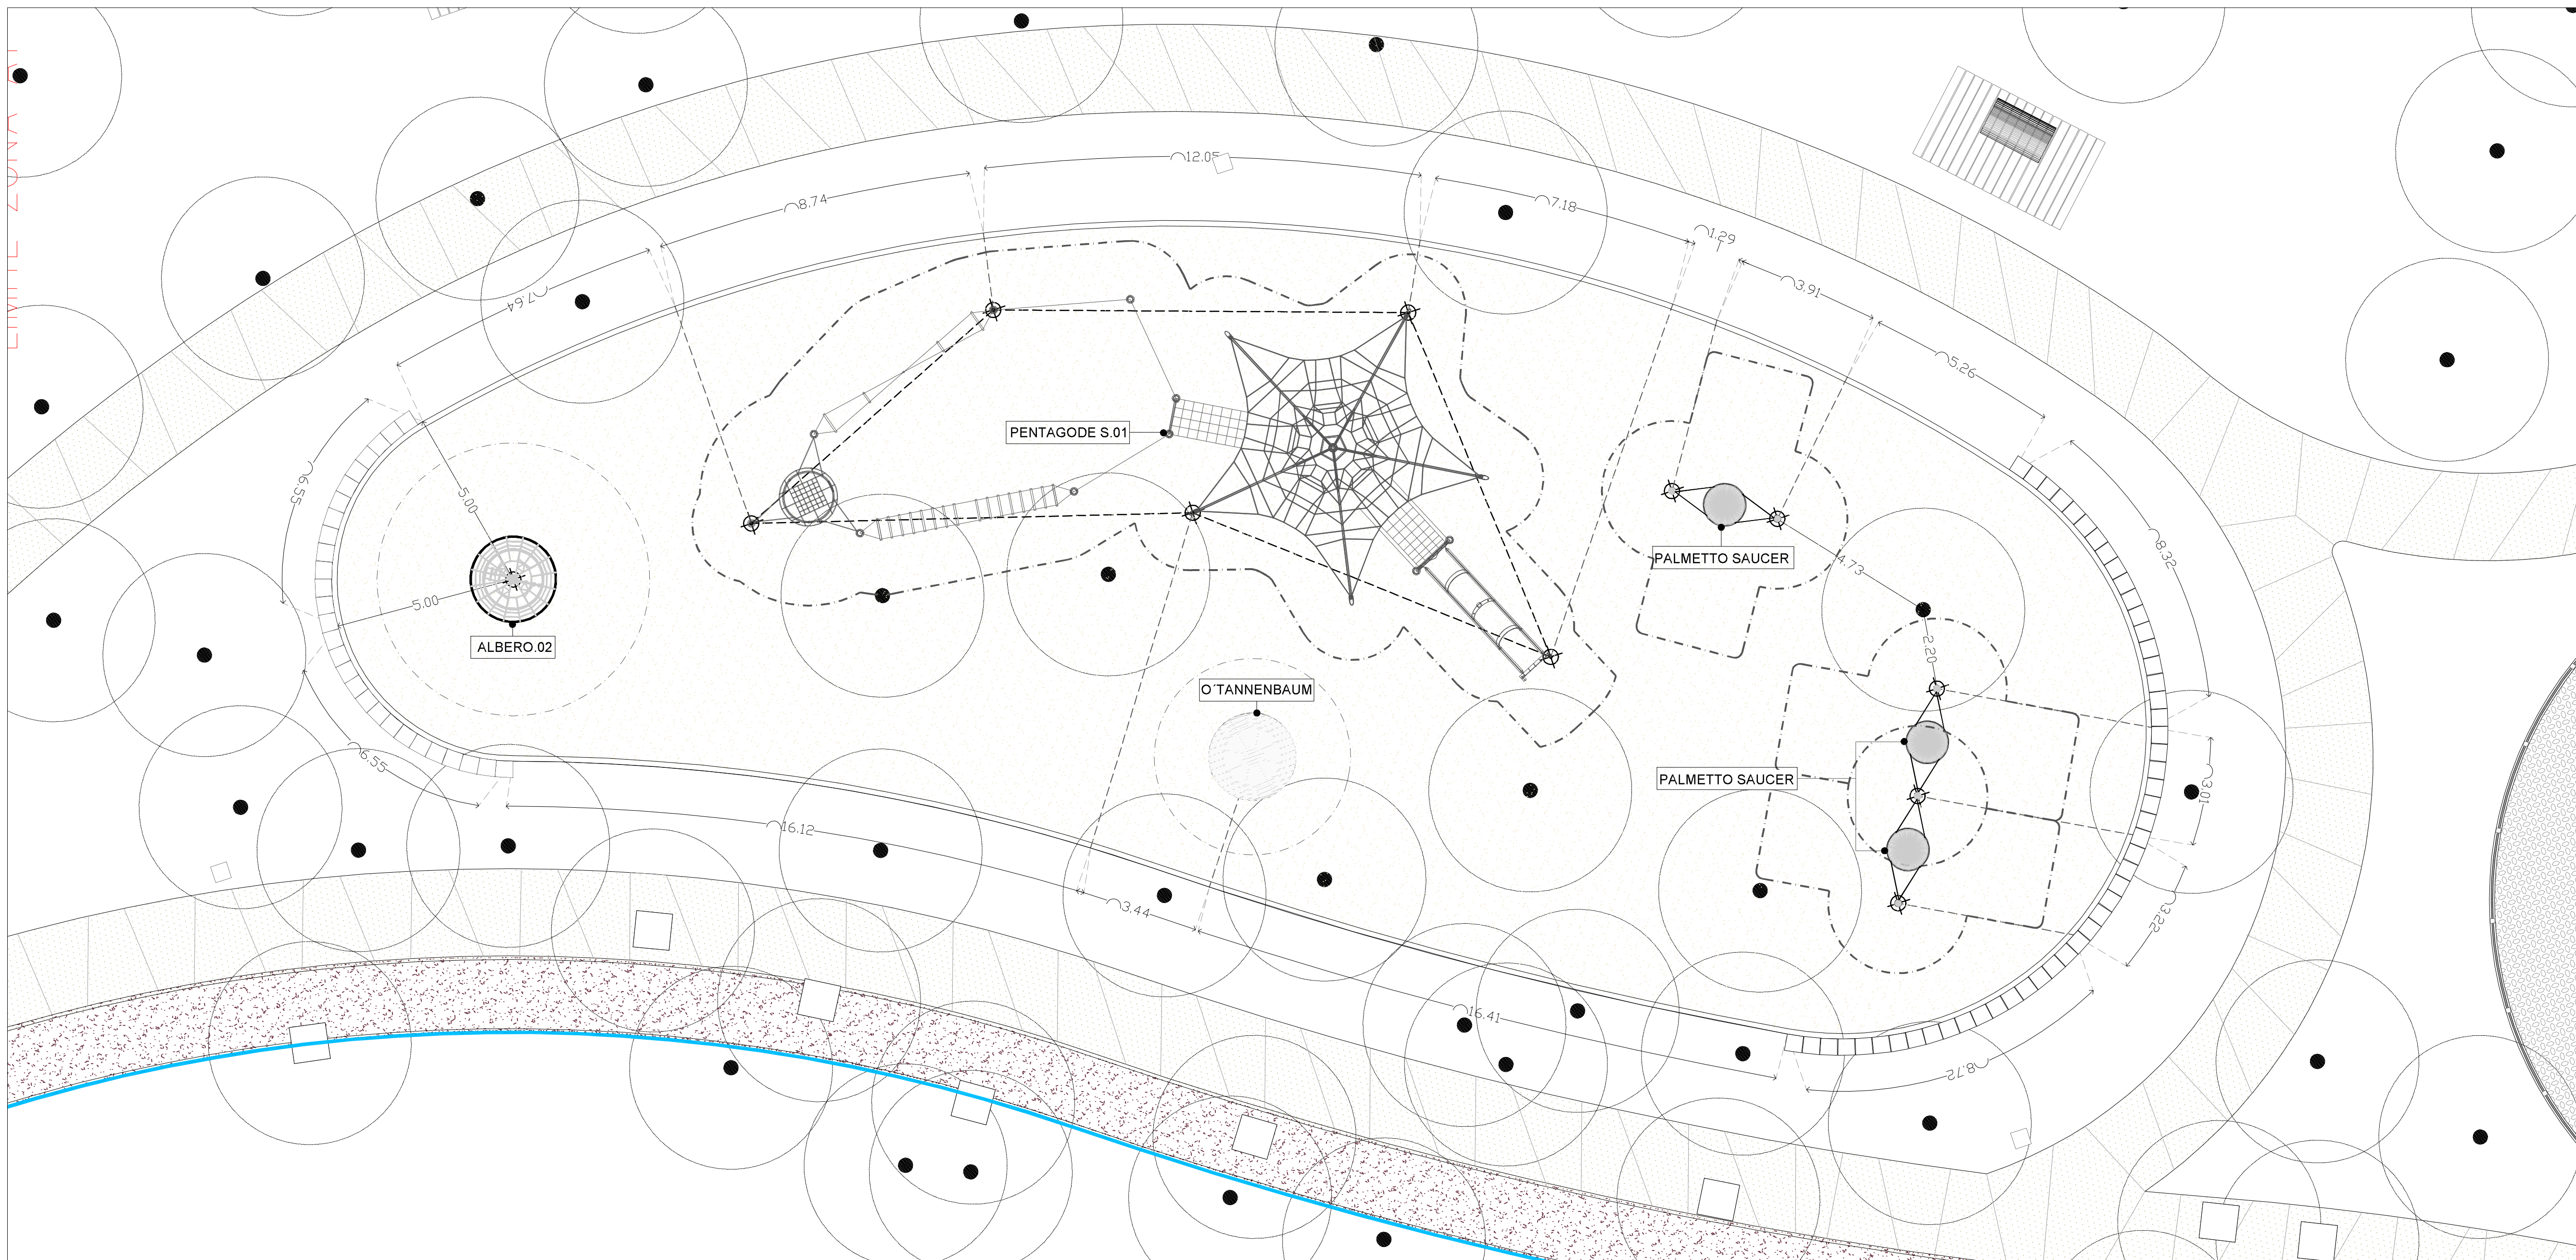
**Mobiliario Urbano. Sembrado y distribución de Juegos Infantiles**

Escala: \_\_\_\_\_ Acotación: \_\_\_\_\_ Clave del plano: \_\_\_\_\_

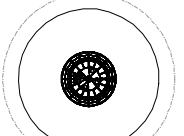
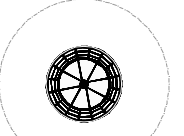
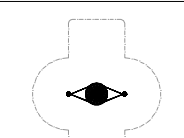
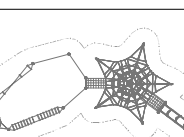
1:100 Metros

Fecha de emisión de plano: **ZA1-MB-02**

08 de Octubre del 2019



01 Sembrado y distribución de juegos infantiles  
1 a 100

JUEGOS INFANTILES						
SIMBOLOGÍA	CLAVE	NOMBRE MOB.	PZAS. / MÓDULO	COLOR DE BARRAS Y POSTES	COLORES DE CUERDAS	MARCA
	95.200.020	ALBERO.02	1	RAL 3002 Carmine Red	Red	BERLINER BERLINER SEILFABRIK
	95.200.080	O'TANNENBAUM	1	RAL 3002 Carmine Red	Red	BERLINER BERLINER SEILFABRIK
	95.190.578	PALMETTO SAUCER	3	RAL 3002 Carmine Red	Red	BERLINER BERLINER SEILFABRIK
	91.180.278	PENTAGODE S.01	1 pza.	RAL 3002 Carmine Red	Red	BERLINER BERLINER SEILFABRIK