


UBICACIÓN GENERAL

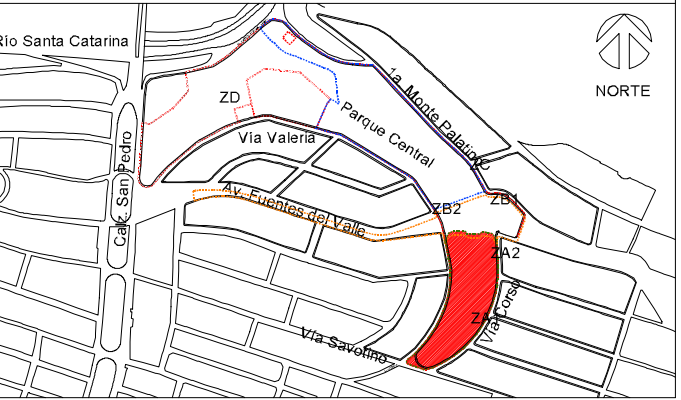

Características del Proyecto - Zona A

Superficie de intervención ZA:	30,000 m ² / 3 Ha	Longitud de trotacosta:	288 m
Superficie de arandones:	1,450 m ²	Longitud de ciclovía:	656 m
Superficie de trotacosta:	570 m ²	Sup. edificio de servicios:	229 m ²
Rehabilitación de banquetas:	1,870 m ²	Sup. parqueadero:	911 m ²
Sup. zona de juegos infantiles:	772 m ²		

SIMBOLOGÍA

NOTAS GENERALES

- Los niveles son referidos en metros, de acuerdo al banco de nivel existente.
- Las cotas rigen al dibujo; no se toman medidas a escala de este plano.
- Este plano deberá verificarse con los correspondientes de estructura e instalaciones, cualquier discrepancia deberá consultarse con el proyectista.
- El contratista ratificará en el lugar de la obra, las dimensiones y niveles indicados en este plano, antes de ejecutar cualquier trabajo, debiendo someter a la dirección arquitectónica cualquier diferencia que hubiera, así como la interpretación del propio contratista a este dibujo.
- El plano con la infraestructura cancela el anterior.
- Todos los acatados, especificaciones y detalles señalados en este plano deberán ejecutarse de acuerdo a las especificaciones correspondientes.
- Los ejes arquitectónicos rigen sobre los ejes estructurales.
- Los niveles deberán de tomarse de los planos arquitectónicos y de abalorios; las cotas deben coincidir con las cotas estructurales.
- Este proyecto está basado en la topografía realizada por la Secretaría de Obras del Municipio de San Pedro Garza García, recibido el 28 de Agosto de 2019.
- El proyecto deberá ser estudiado en todas sus partes por la supervisión y la empresa constructora previo al inicio de los trabajos.

Cuadro de Revisiones

Fecha	REV.	Descripción	Dibujó	Revisó	Aprobó

Fase de Proyecto: PROYECTO EJECUTIVO

Responsables de Diseño, Arquitectura y Paisaje

Nombre: **gdu**
 Arq. Mario Schjetnan Garduño
 Director General
 Marco A. González
 Coordinador Administrativo gdu

Arq. Gustavo Rojas Paredes
Coordinador General de Proyecto Ejecutivo

Equipo de diseño y desarrollo de proyecto:
 Arq. Paj. Jessica Navarrete Hernández
 D.U. A. Pamela Salazar de Jesús
 Arq. Carlos Rodríguez Carmona
 Pasante Ing. Arq. Sergio Alejandro López Makita
 Arq. Juan José Peña Bedoya
 Arq. y Pl. Bethel Ruiz Ortiz

Responsables técnicos

Nombre	Cadastral/No de registro	Firma
Instalaciones e Infraestructura: NOLTE - Ing. Mario Villalán		
Trazo, nivelación: ARSUAM - Ing. Armando Guerrero F.		
Ingeniería de costas: ICARM - Ing. Jose M. Roldán P.		
Diseño y cálculo estructural: Grupo Clever - Ing. Enrique Clever		
Diseño de iluminación arquitectónica: 333 Luxes - Elias Cisneros		


Municipio de San Pedro Garza García

Miguel Bernardo Treviño de Hoyos
 Presidente Municipal
 Ramona Yadira Medina Hernández
 Secretaria de Obras Públicas
 Arq. Héctor Librado Hinojosa Hernández
 Director de Proyectos y Construcción

Ubicación:	Tipo de Obra:	Proyecto:
Colonia Fuertes del Valle	Rehabilitación	Arq. Mario Schjetnan Garduño
Mun. San Pedro Garza García Monterrey N.L.		Dibujó: gdu Revisó: gdu

Título del plano
**Parque Central San Pedro Garza García
ZONA A1: Distribución de señalización**

Escala:	Acotación:	Clave del plano:
1:250		ZA1-SÑ-01
Fecha de emisión de plano:		
08 de Octubre del 2019		

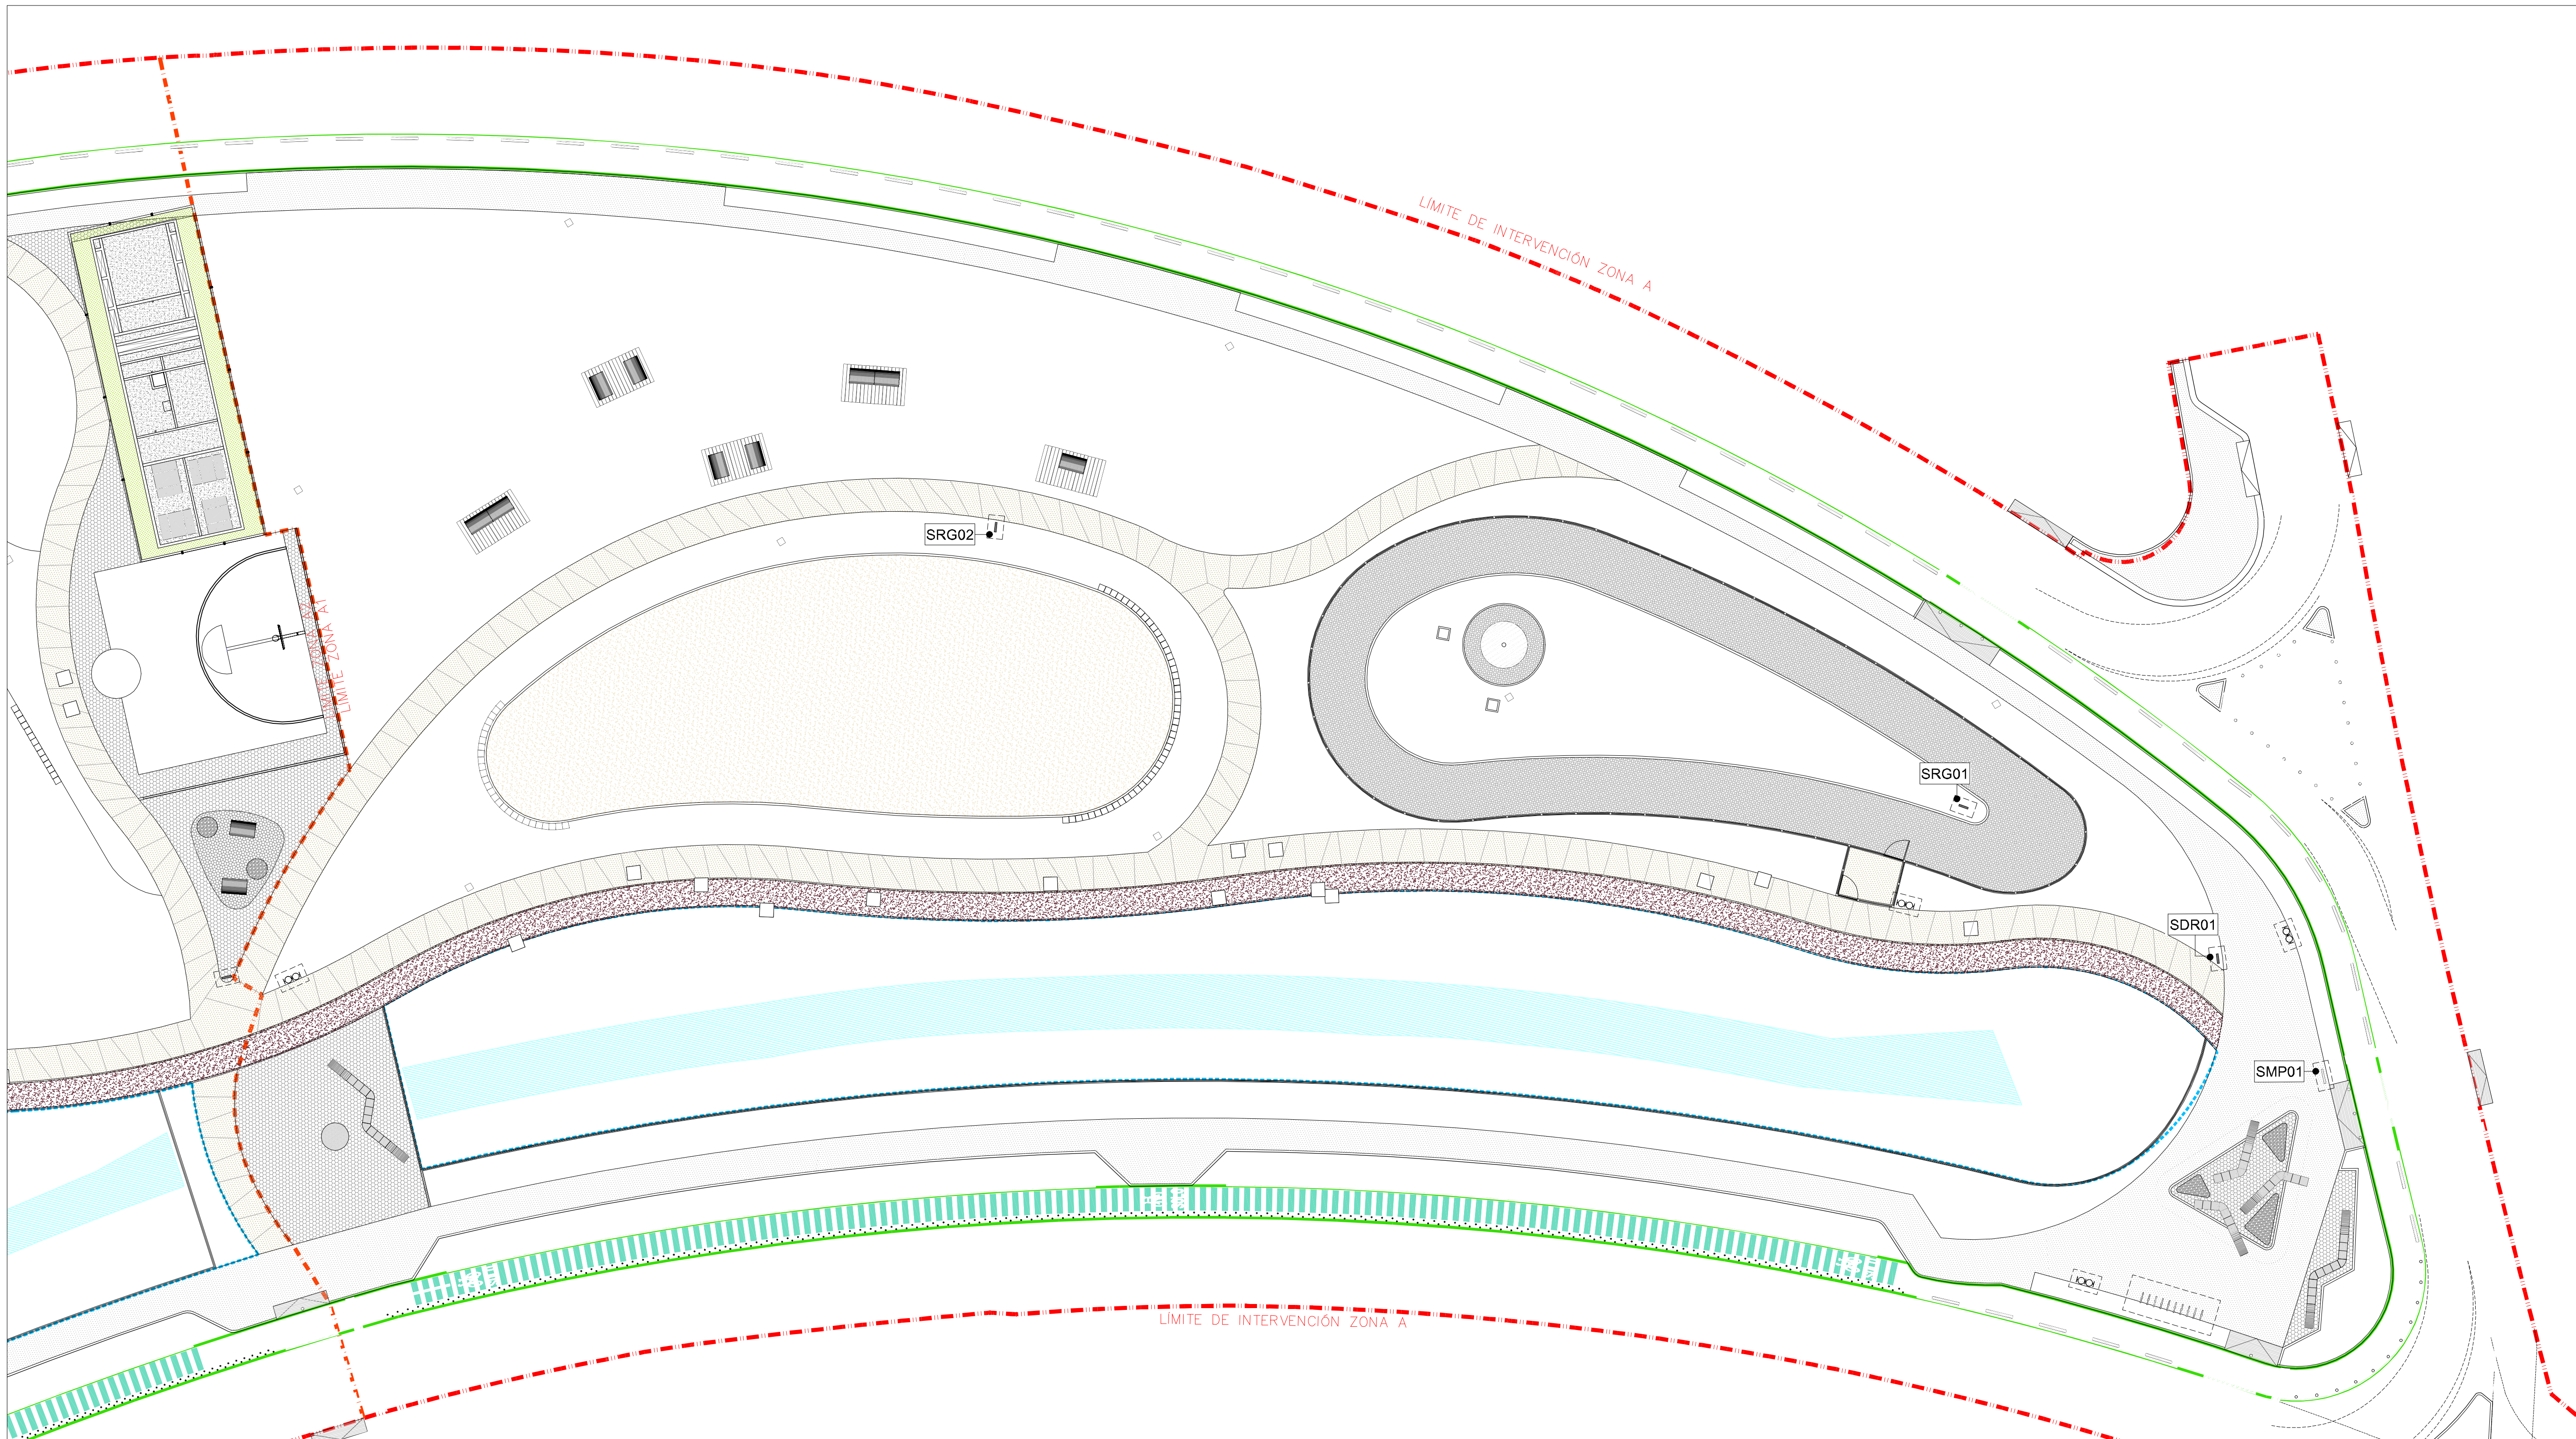

01 Ubicación de señalización
1 a 250

SEÑALIZACIÓN ZONA A1			
SIMBOLOGÍA	CLAVE	TIPO	PZAS. /MODULO
	SMP#	Mapa	1
	SRG#	Reglamento	2
	SDR#	Direccional	1