



Características del Proyecto - Zona A

Superficie de intervención ZA:	30,000 m ² ± 3 Ha
Superficie de análisis:	1,400 m ²
Superficie de topografía:	370 m ²
Rehabilitación de banquetas:	1,870 m ²
Sup. obra de servicios:	228 m ²
Sup. obra de juegos infantiles:	173 m ²
Sup. obra de alumbrado:	611 m ²

Simbología

NOTAS GENERALES

- Los niveles son reflejados en metros de acuerdo al banco de nivel existente.
- Las cotas rigen al dibujo, no se toman en medida a escala de este plano.
- Este plano deberá verificarse con los correspondientes de estructura e instalaciones, cualquier discrepancia deberá consultarse con el proyectista.
- El contratista verificará en el lugar de la obra, las dimensiones y niveles indicados en esta planta, antes de iniciar cualquier trabajo; debiendo señalar a la dirección arquitectónica cualquier diferencia que hubiere, así como la interpretación del propio contratista a este dibujo.
- El plano con la última corrección cancela al anterior.
- Indice los acabados, especificaciones y detalles indicados en este plano deberán ejecutarse de acuerdo a las especificaciones correspondientes.
- Los detalles arquitectónicos que no estén en este plano deberán ser elaborados por el contratista.
- Las medidas debidas de turnos de los planos arquitectónicos y de instalaciones, los cuales deben concordar con los datos establecidos.
- Este proyecto está basado en la topografía realizada por la Secretaría de Obras del Municipio de San Pedro Garza García, realizada el 26 de Agosto de 2019.
- El proyecto deberá ser estudiado en todos sus puntos por la supervisión y la empresa constructora previo al inicio de los trabajos.

Cuadro de Revisiones

REV.	Fecha	Dibujo	Revisó	Aprobó

Fase de Proyecto: PROYECTO EJECUTIVO

Responsables de Diseño, Arquitectura y Paisaje

Nombre: **Mario Schjetnan Garduño** **gdu**
Director General

Marco A. González
Coordinador Administrativo gdu

Arq. Gustavo Rojas Paredes
Coordinador General de Proyecto Ejecutivo

Equipo de diseño y desarrollo de proyecto:
Arq. Pj. Jessica Navarrete Hernández
D.U.A. Pamela Salazar de Jesús
Arq. Carlos Rodríguez Calmona
Pasante Ing. Arq. Sergio Alejandro López Morka
Arq. Juan José Peña Bodoya
Arq. y Pl. Bethel Ruiz Ortiz

Responsables técnicos

Nombre	Cédula No. de registro	Firma
Instalaciones e Infraestructura: NOLTE - Ing. Mario Villalón		
Trazo, nivelación: ARSUAM - Ing. Armando Guerrero F.		
Ingeniería de costos: ICARM - Ing. Jose M. Roldán P.		
Diseño y cálculo estructural: Grupo Clever - Ing. Enrique Clever		
Diseño de iluminación arq: 333 Luxes - Elias Cisneros		

Municipio de San Pedro Garza García

Miguel Barranto Treviño de Hoyos
Presidente Municipal

Ramona Yadira Medina Hernández
Secretaria de Obras Públicas

Arq. Héctor Libardo Hinojosa Hernández
Director de Proyectos y Construcción

Tipo de Obra: Rehabilitación

Ubicación: Cobiza Fuentes del Valle
Mun. San Pedro Garza García, Monterrey NL.


Proyecto: Parque Central San Pedro Garza García
Dibujo de: Arq. Mario Schjetnan Garduño
Revisó: gdu

Título del plano: Parque Central San Pedro Garza García
Plano de Perfiles 1, 2 y 3

Escala: 1:1000
Acotación: Metros


Fecha de emisión de plano: 08 de Octubre del 2019

Clave del plano: ZA-PE-04-01

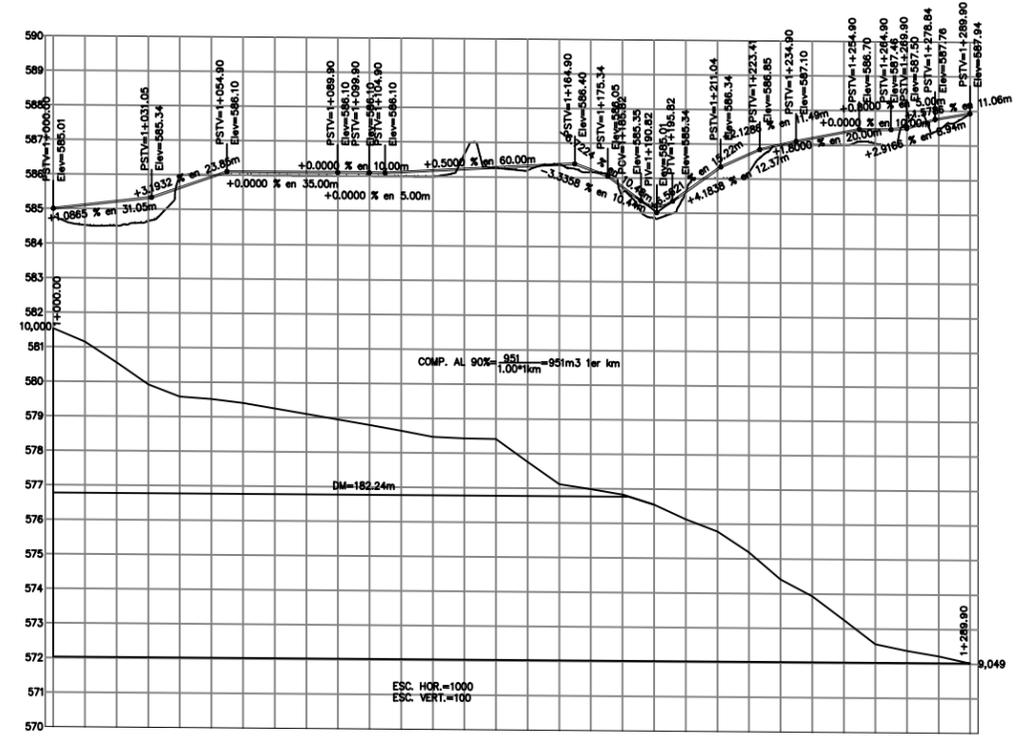



PERFIL 1
ESCALA HORIZONTAL 1 : 1000
ESCALA VERTICAL 1 : 100

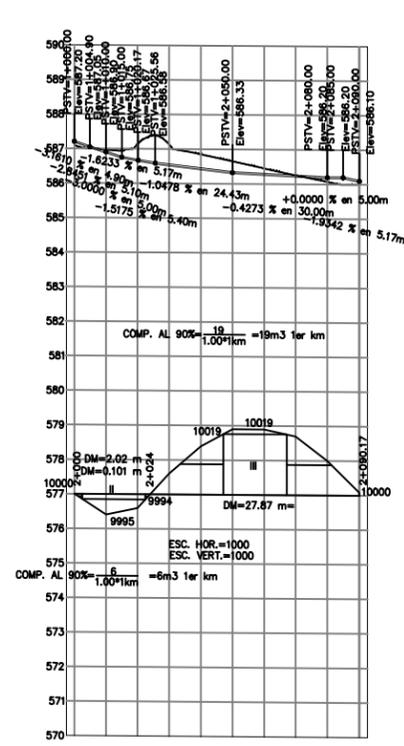


PERFIL 2
ESCALA HORIZONTAL 1 : 1000
ESCALA VERTICAL 1 : 100

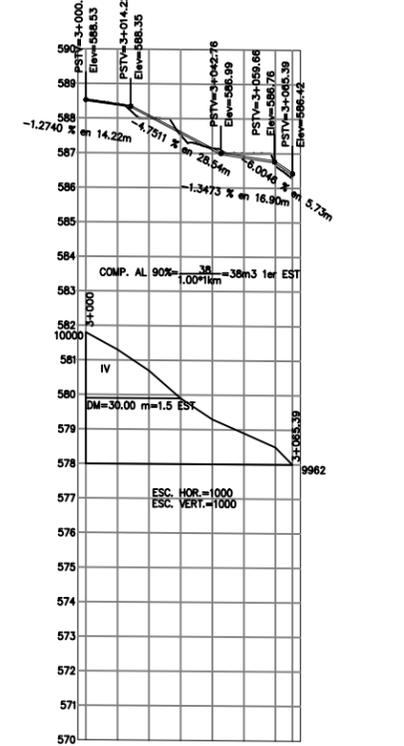


PERFIL 3
ESCALA HORIZONTAL 1 : 1000
ESCALA VERTICAL 1 : 100