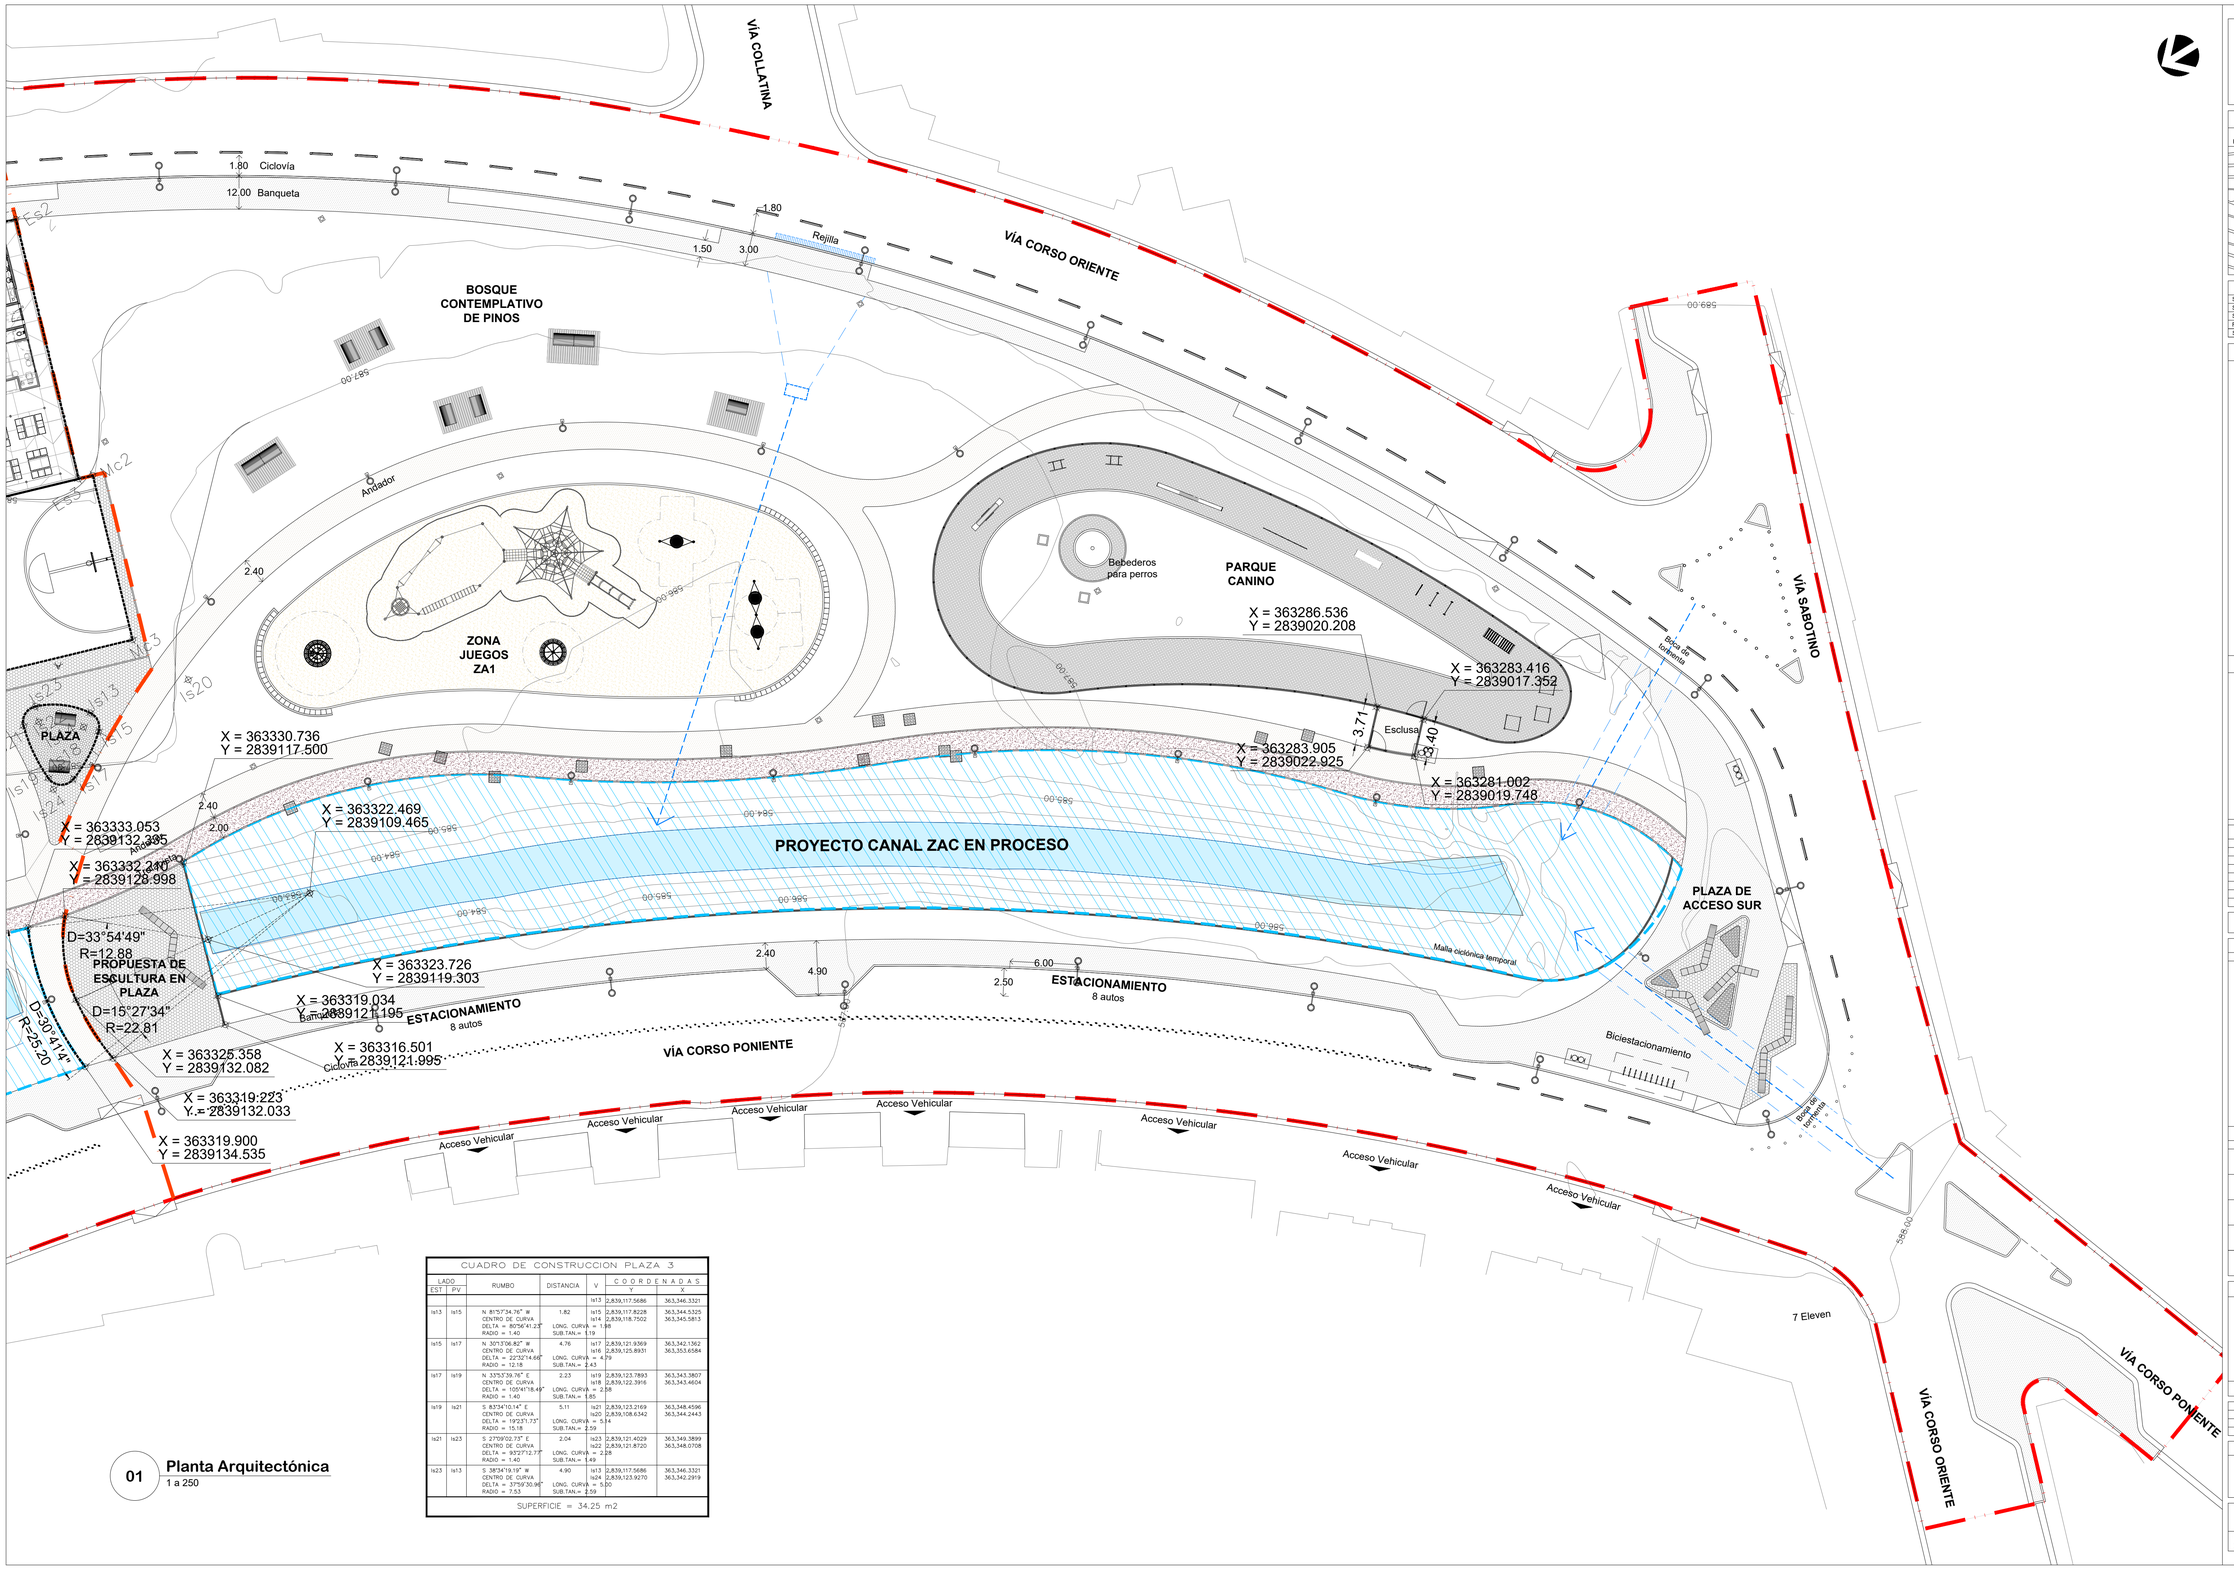


| CUADRO DE CONSTRUCCION PLAZA 3 | | | | | | |
|---|---|---|---|---|---|---|
| LADO | | RUMBO | DISTANCIA | V | COORDENADAS | |
| EST | PV | | | | Y | X |
| | | | | ls13 | 2,839,117.5686 | 363,346.3321 |
| ls13 | ls15 | N 81°57'34.76" W<br>CENTRO DE CURVA<br>DELTA = 80°56'41.23"<br>RADIO = 1.40 | 1.82<br>LONG. CURVA = 1.98<br>SUB.TAN.= 1.19 | ls15<br>ls14 | 2,839,117.8228<br>2,839,118.7502 | 363,344.5325<br>363,345.5813 |
| ls15 | ls17 | N 30°37'06.82" W<br>CENTRO DE CURVA<br>DELTA = 22°52'14.68"<br>RADIO = 12.18 | 4.76<br>LONG. CURVA = 4.79<br>SUB.TAN.= 2.43 | ls17<br>ls16 | 2,839,121.9369<br>2,839,125.8931 | 363,342.1362<br>363,353.6584 |
| ls17 | ls19 | N 33°53'39.76" E<br>CENTRO DE CURVA<br>DELTA = 105°41'18.49"<br>RADIO = 1.40 | 2.23<br>LONG. CURVA = 2.58<br>SUB.TAN.= 1.65 | ls19<br>ls18 | 2,839,123.7893<br>2,839,122.3916 | 363,343.3807<br>363,343.4604 |
| ls19 | ls21 | S 83°34'10.14" E<br>CENTRO DE CURVA<br>DELTA = 19°23'1.73"<br>RADIO = 15.18 | 5.11<br>LONG. CURVA = 5.14<br>SUB.TAN.= 2.59 | ls21<br>ls20 | 2,839,123.2169<br>2,839,108.6342 | 363,348.4596<br>363,344.2443 |
| ls21 | ls23 | S 27°09'02.75" E<br>CENTRO DE CURVA<br>DELTA = 93°27'12.77"<br>RADIO = 1.40 | 2.04<br>LONG. CURVA = 2.28<br>SUB.TAN.= 1.49 | ls23<br>ls22 | 2,839,121.4029<br>2,839,121.8720 | 363,349.3899<br>363,348.0708 |
| ls23 | ls13 | S 38°34'19.19" W<br>CENTRO DE CURVA<br>DELTA = 37°59'30.96"<br>RADIO = 7.53 | 4.90<br>LONG. CURVA = 5.00<br>SUB.TAN.= 2.59 | ls13<br>ls24 | 2,839,117.5686<br>2,839,123.9270 | 363,346.3321<br>363,342.2919 |
| SUPERFICIE = 34.25 m2 | | | | | | |

**01 Planta Arquitectónica**
1 a 250

San Pedro Garza García
GOBIERNO MUNICIPAL

**SECRETARÍA DE OBRAS PÚBLICAS**
Dirección de Proyectos y Construcción

UBICACIÓN GENERAL

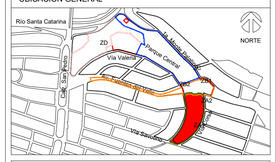
Río Santa Catarina
NORTE
ZD
Plaza Fundidora
Av. Alfredo Bonfil
Vía Vallejo
Av. Lincoln
Av. Ruiz Cortines
Av. Eloy Cavazos
Av. Gral. Bernardo Reyes
Av. Gral. Ignacio Morones Prieto
Av. Sabotino
Av. Gral. Pedro J. Méndez
Av. Gral. Ignacio Zaragoza
Av. Gral. Francisco Villa
Av. Gral. Lázaro Cárdenas
Av. Gral. Manuel Ávila Camacho
Av. Gral. Ignacio Pesqueira
Av. Gral. Ignacio Pesqueira
Av. Gral. Ignacio Pesqueira