


UBICACIÓN GENERAL

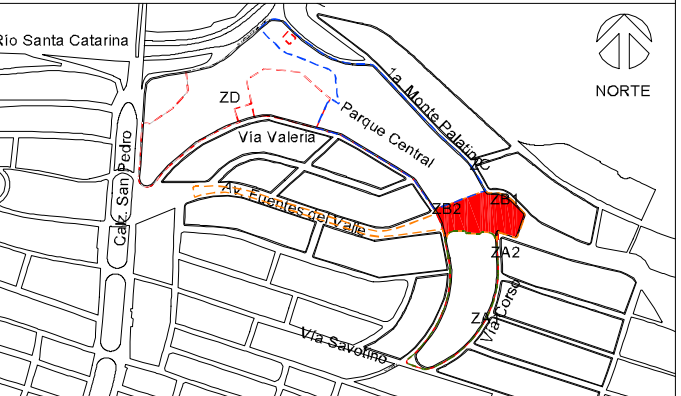

Características del Proyecto - Zona B1
 Superficie de intervención ZB1: 7,480m² / 7.4Ha
 Superficie de banqueta afectada: 975.56m²

SIMBOLOGÍA

1. Los niveles son referidos en metros, de acuerdo al banco de nivel existente.
 2. Las cotas rigen al dibujo; no se toman medidas a escala de este plano.
 3. Este plano deberá verificarse con los correspondientes de estructura e instalaciones, cualquier discrepancia deberá consultarse con el proyectista.
 4. El contratista rectificará en el lugar de la obra, las dimensiones y niveles indicados en este plano, antes de ejecutar cualquier trabajo, debiendo someter a la dirección arquitectónica cualquier diferencia que hubiera, así como la interpretación del propio contratista a este dibujo.
 5. El plano con la última corrección cancela el anterior.
 6. Todos los acabados, especificaciones y detalles señalados en este plano deberán ejecutarse de acuerdo a las especificaciones correspondientes.
 7. Los ejes arquitectónicos rigen sobre los ejes estructurales.
 8. Las medidas dadas en los planos arquitectónicos y de acabados, las cuales deben coincidir con las cotas estructurales.
 9. Este proyecto está basado en la topografía realizada por la Secretaría de Obras del Municipio de San Pedro Garza García, recibido el 28 de Agosto de 2019.
 10. El proyecto deberá ser estudiado en todos sus partes por la supervisión y la empresa constructora previo al inicio de los trabajos.

NOTAS GENERALES

- Los niveles son referidos en metros, de acuerdo al banco de nivel existente.
- Las cotas rigen al dibujo; no se toman medidas a escala de este plano.
- Este plano deberá verificarse con los correspondientes de estructura e instalaciones, cualquier discrepancia deberá consultarse con el proyectista.
- El contratista rectificará en el lugar de la obra, las dimensiones y niveles indicados en este plano, antes de ejecutar cualquier trabajo, debiendo someter a la dirección arquitectónica cualquier diferencia que hubiera, así como la interpretación del propio contratista a este dibujo.
- El plano con la última corrección cancela el anterior.
- Todos los acabados, especificaciones y detalles señalados en este plano deberán ejecutarse de acuerdo a las especificaciones correspondientes.
- Los ejes arquitectónicos rigen sobre los ejes estructurales.
- Las medidas dadas en los planos arquitectónicos y de acabados, las cuales deben coincidir con las cotas estructurales.
- Este proyecto está basado en la topografía realizada por la Secretaría de Obras del Municipio de San Pedro Garza García, recibido el 28 de Agosto de 2019.
- El proyecto deberá ser estudiado en todos sus partes por la supervisión y la empresa constructora previo al inicio de los trabajos.

Cuadro de Revisiones

REV.	Fecha	Dibujó	Revisó	Aprobó

Fase de Proyecto: PROYECTO EJECUTIVO

Responsables de Diseño, Arquitectura y Paisaje

Nombre: **gdu**

Arq. Mario Schjetnan Garduño
Director General

Marco A. González
Coordinador Administrativo gdu

Arq. Gustavo Rojas Paredes
Coordinador General de Proyecto Ejecutivo

Equipo de diseño y desarrollo de proyecto:
 Arq. Paj. Jessica Navarrete Hernández
 D.U. A. Pamela Salazar de Jesús
 Arq. Carlos Rodríguez Carmona
 Pasante Ing. Arq. Sergio Alejandro López Makita
 Arq. Juan José Peña Bedoya
 Arq. y PT. Bethel Ruiz Ortiz

Responsables técnicos

Nombre	Cédula/Nº de registro	Firma
Instalaciones e Infraestructura: NOLTE - Ing. Mario Villalón		
Trazo, nivelación: ARSUAM - Ing. Armando Guerrero F.		
Ingeniería de costos: ICARM - Ing. Jose M. Roldán P.		
Diseño y cálculo estructural: Grupo Clever - Ing. Enrique Clever		
Diseño de iluminación arq.: 333 Luxes - Elias Cisneros		

Municipio de San Pedro Garza García

Miguel Benarido Treviño de Hoyos
Presidente Municipal

Ramona Yadira Medina Hernández
Secretaria de Obras Públicas

Arq. Héctor Librado Hinojosa Hernández
Director de Proyectos y Construcción

Tipo de Obra: **Rehabilitación**


Ubicación: **Proyecto:**
Colonia Puercos del Valle
Mun. San Pedro Garza García Monterrey N.L.

Arq. Mario Schjetnan Garduño
Dibujó: gdu Revisó: gdu

Título del plano

Parque Central San Pedro Garza García
Zona B1. Sembrado y distribución de Mobiliario Urbano

Escala: **1:250** Acotación: Clave del plano:
 Fecha de emisión de plano: **23 de Octubre del 2019** **ZB1-MB-01**

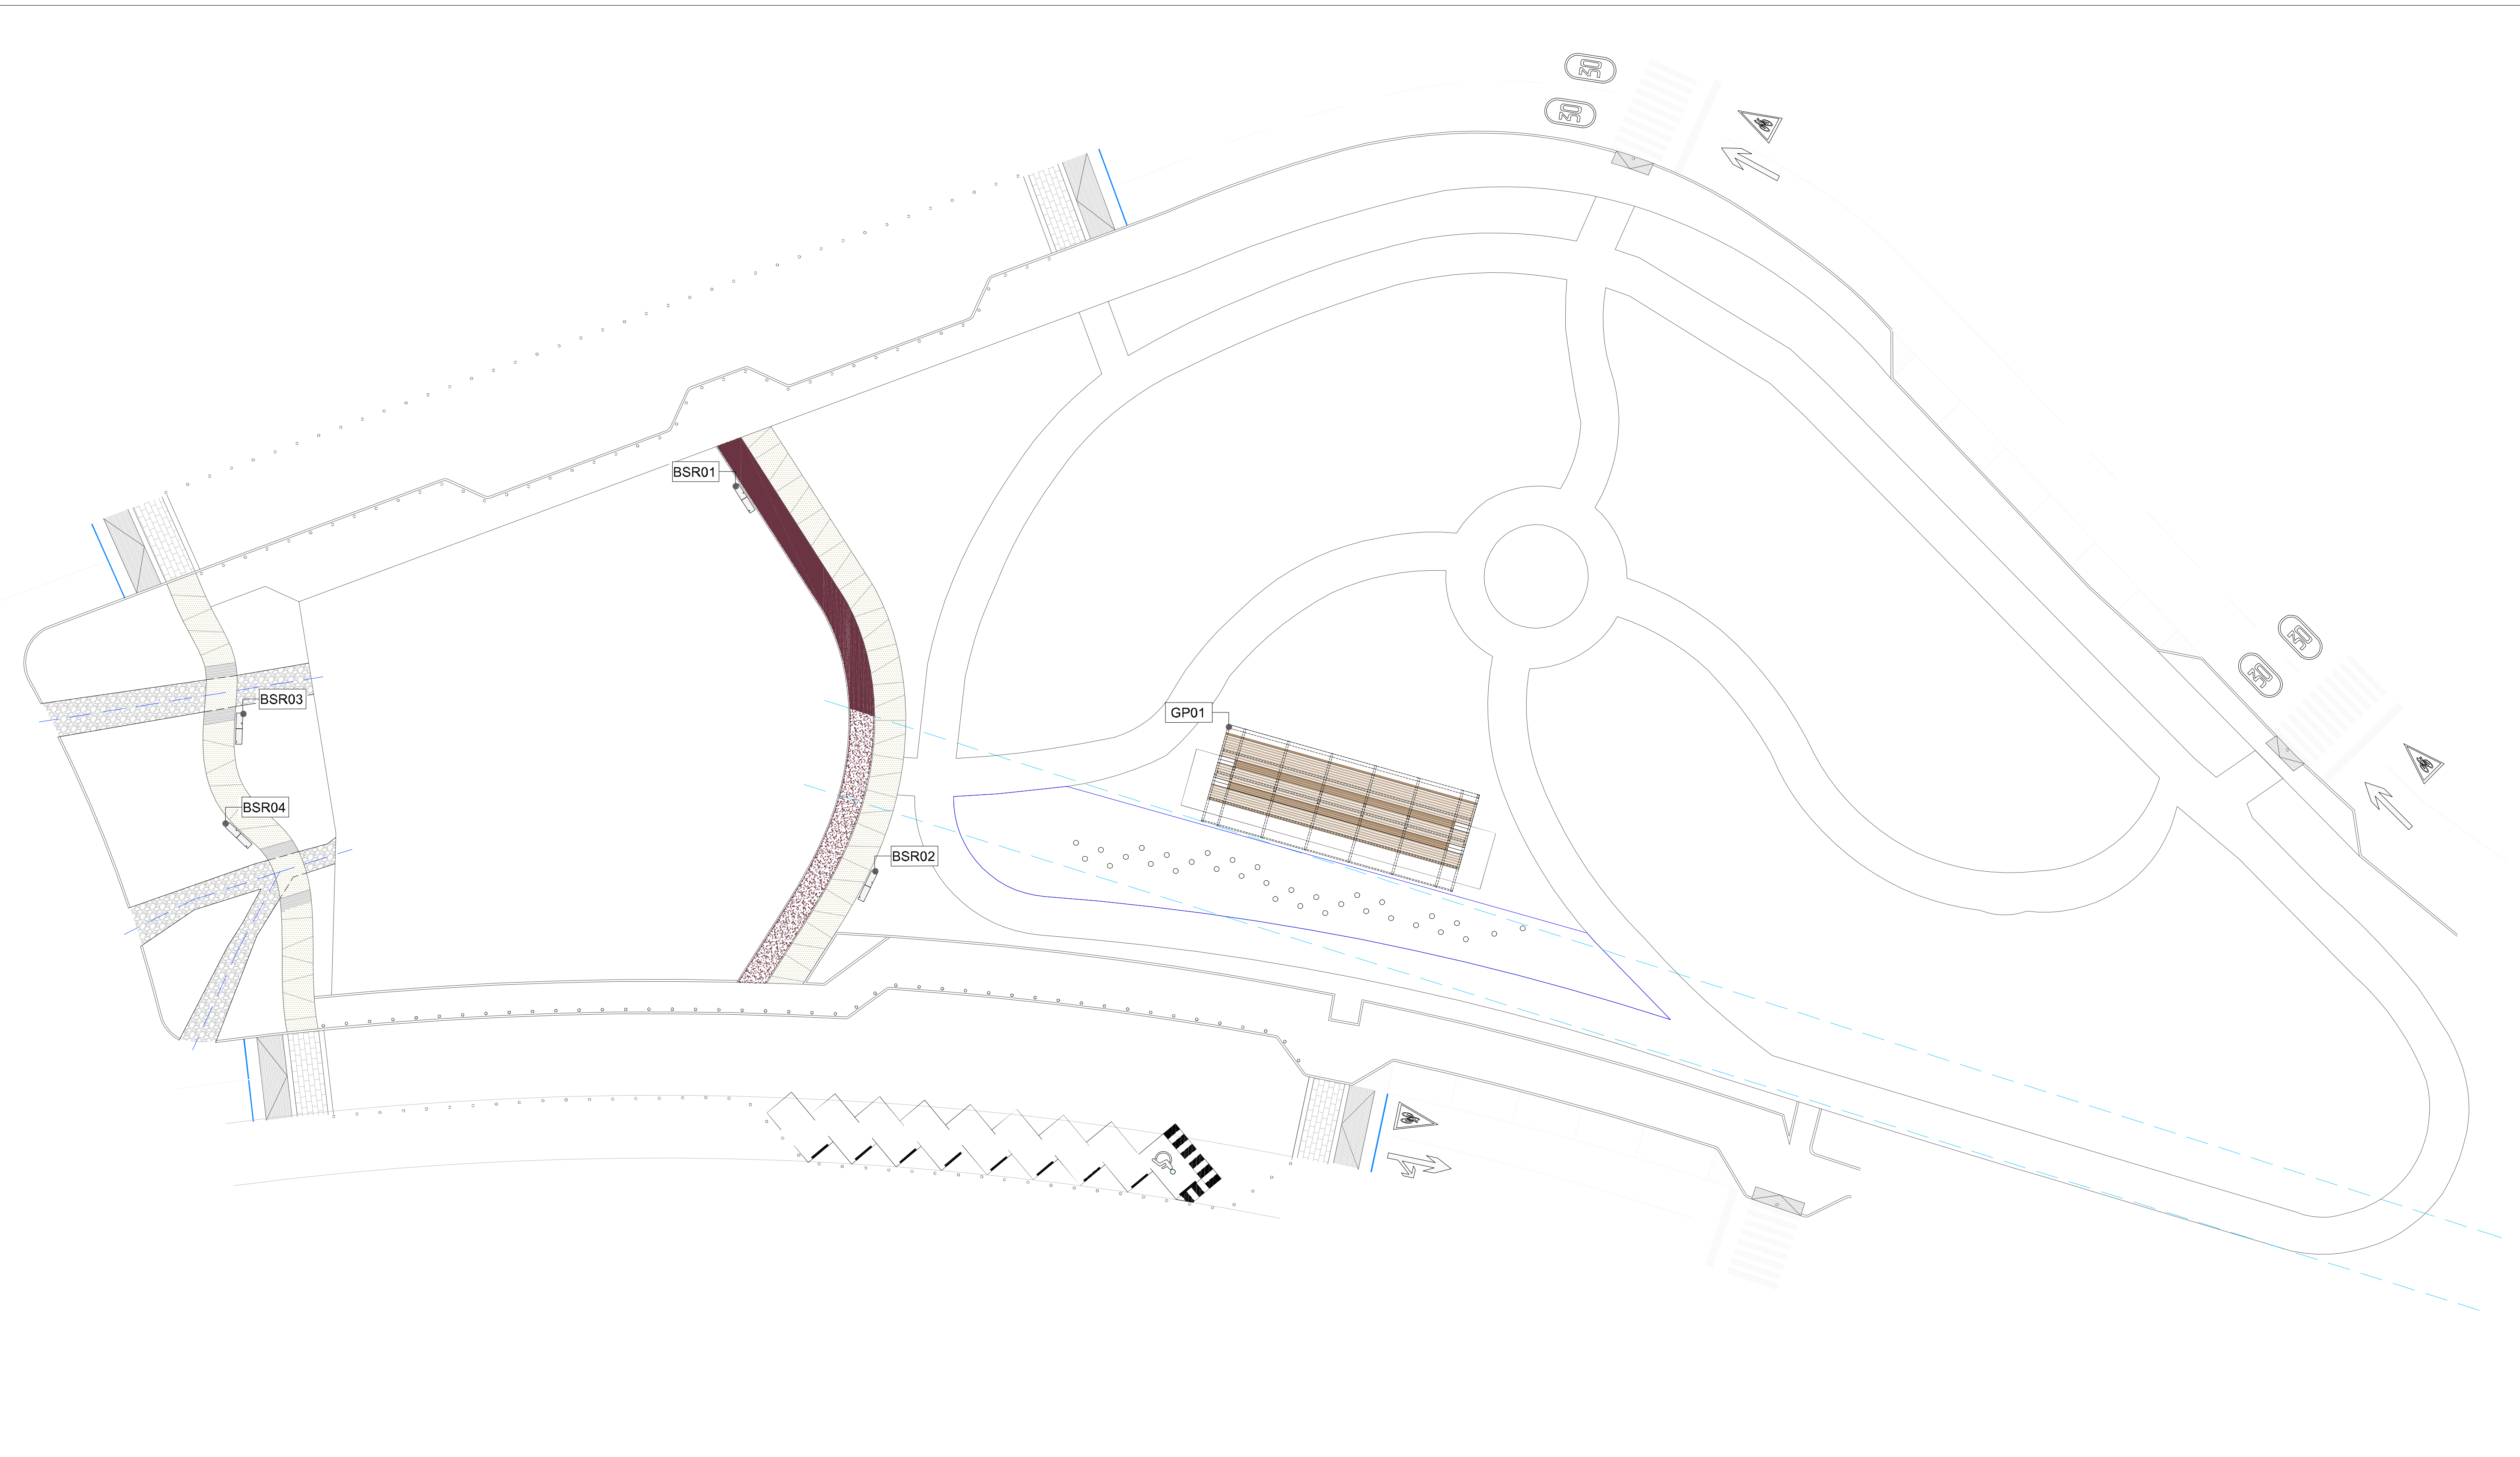

1 Ubicación de Mobiliario Urbano
1 a 250

MOBILIARIO ZONA A1

SIMBOLOGÍA	CLAVE	TIPO MB.	PZAS. MODULO
	BSR#	Banca sin respaldo	4
	GP#	Grada pergolada	1