


UBICACIÓN GENERAL

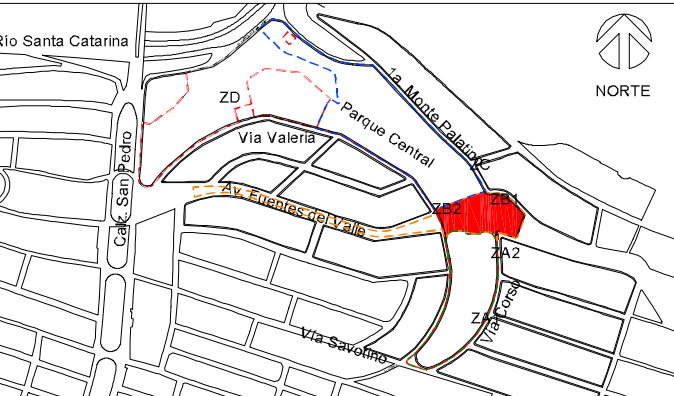

Características del Proyecto - Zona B1

Superficie de intervención ZB1: 7.480m ² / 7.41ha
Superficie de tarquetta afilada: 975.56m ²

SIMBOLOGÍA

NOTAS GENERALES

- Los niveles son referidos en metros, de acuerdo al banco de nivel existente.
- Las cotas rigen al dibujo; no se toman medidas a escala de este plano.
- Este plano deberá verificarse con los correspondientes de estructura e instalaciones, cualquier discrepancia deberá consultarse con el proyectista.
- El contratista rectificará en el lugar de la obra, las dimensiones y niveles indicados en este plano, antes de ejecutar cualquier trabajo, debiendo someter a la dirección arquitectónica cualquier diferencia que hubiera, así como la interpretación del propio contratista a este dibujo.
- El plano con la última corrección cancela el anterior.
- Todos los acabados, especificaciones y detalles señalados en este plano deberán ejecutarse de acuerdo a las especificaciones correspondientes.
- Los ejes arquitectónicos rigen sobre los ejes estructurales.
- Las medidas deberán de tomarse de los planos arquitectónicos y de abanillos; las cuales deben coincidir con las cotas estructurales.
- Este proyecto está basado en la topografía realizada por la Secretaría de Obras del Municipio de San Pedro Garza García, recibido el 28 de Agosto de 2019.
- El proyecto deberá ser estudiado en todas sus partes por la supervisión y la empresa constructora previo al inicio de los trabajos.

Cuadro de Revisiones

REV.	Fecha	Dibujó	Revisó	Aprobó

Fase de Proyecto: PROYECTO EJECUTIVO

Nombre	Responsables de Diseño, Arquitectura y Paisaje
Arq. Mario Schjetnan Garduño Director General	gdu Mario Schjetnan Arquitecto
Marco A. González Coordinador Administrativo gdu	
Arq. Gustavo Rojas Paredes Coordinador General de Proyecto Ejecutivo	

Equipo de diseño y desarrollo de proyecto:

Arq. Paj. Jessica Navarrete Hernández
 Arq. Carlos Rodríguez Carmona
 Pasante Ing. Arq. Sergio Alejandro López Makita
 Arq. Juan José Peña Bedoya
 Arq. y PT. Bethel Ruiz Ortiz

Responsables técnicos

Nombre	Cédula/no. de registro	Firma
Instalaciones e Infraestructura: NCLTE - Ing. Mario Villalón		
Trazo, nivelación: ARSUAM - Ing. Armando Guerrero F.		
Ingeniería de costos: ICARM - Ing. Jose M. Roldán P.		
Diseño y cálculo estructural: Grupo Clever - Ing. Enrique Clever		
Diseño de iluminación arq.: 333 Luxes - Elias Cisneros		


Municipio de San Pedro Garza García

Miguel Benardo Treviño de Hoyos Presidente Municipal	Ramona Yadira Medina Hernández Secretaría de Obras Públicas
Arq. Héctor Librado Hinojosa Hernández Director de Proyectos y Construcción	

Título del plano

Parque Central San Pedro Garza García
Sembrado y distribución de Señalización

Escala: 1:250	Acotación: Metros	Clave del plano: ZB1-SÑ-01
Fecha de emisión de plano: 23 de Octubre del 2019		

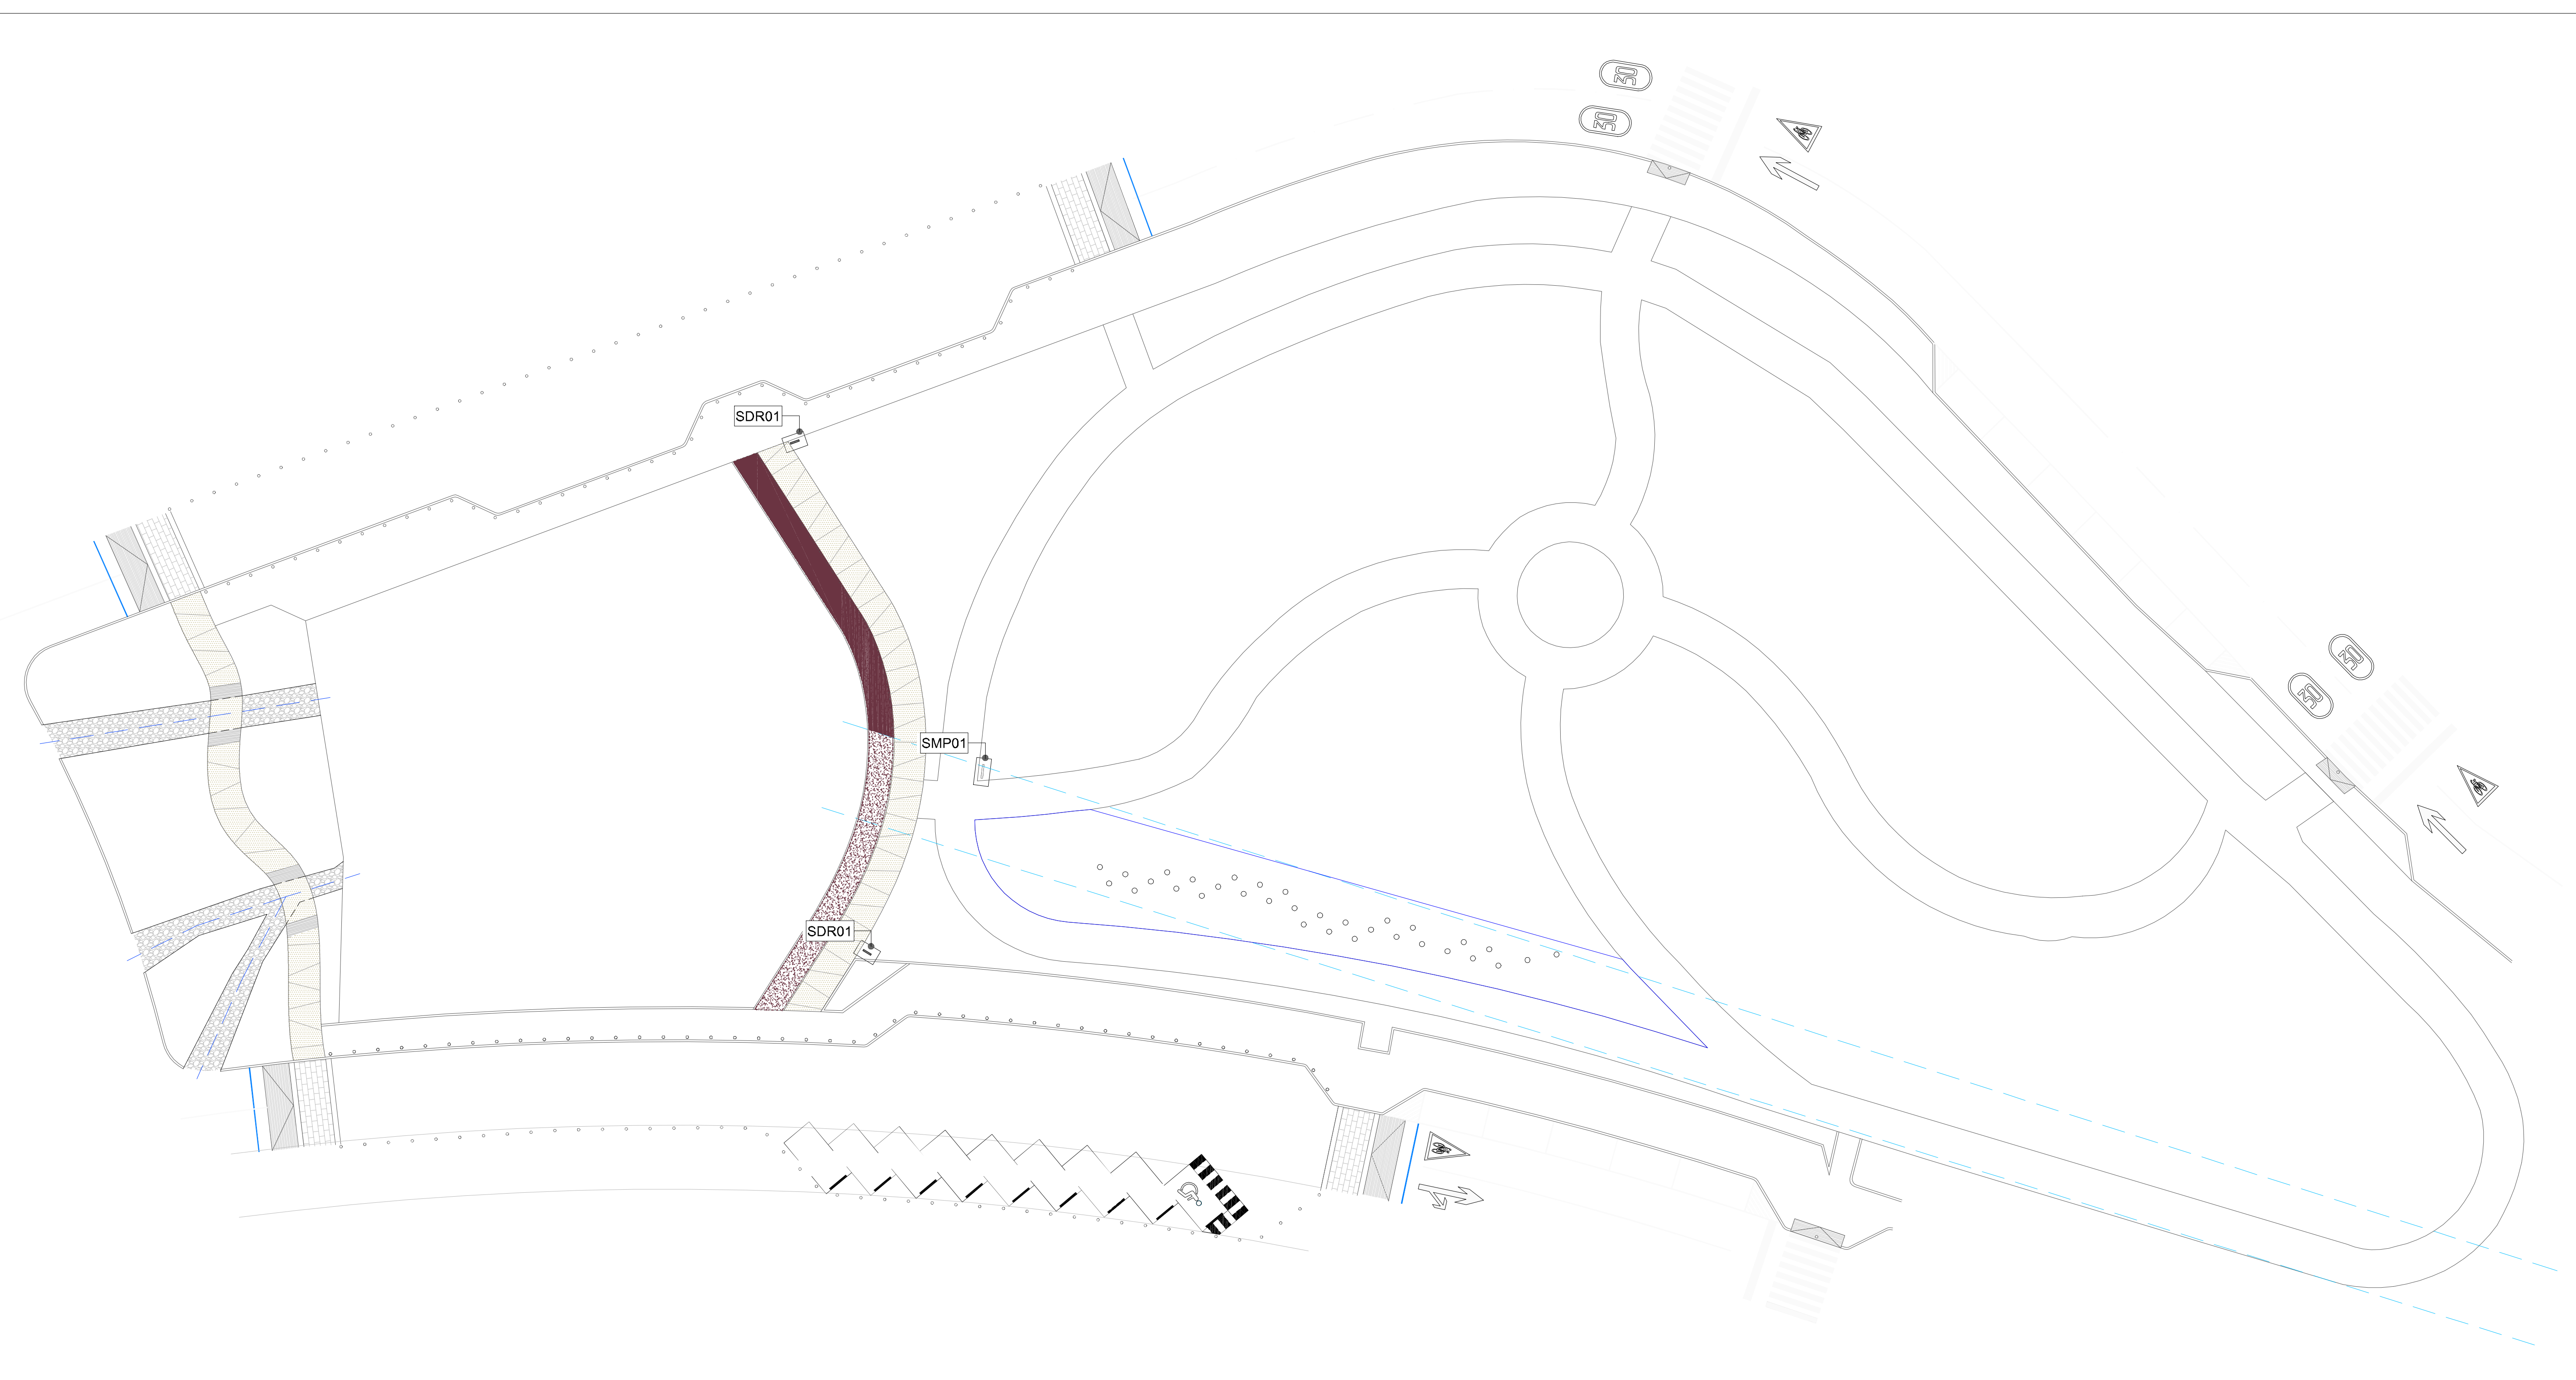

01 Ubicación de señalización
1 a 250

SEÑALIZACIÓN ZONA A1

SIMBOLOGÍA	CLAVE	TIPO	PZAS. /MODULO
	SMP#	Mapa	1
	SDR#	Direccional	2