

Características del Proyecto - Zona A

Superficie de intervención ZA:	30.000 m ² / 73 Ha	Longitud de trotapisos:	288 m
Superficie de andadores:	1.450 m ²	Superficie de banquetas:	470 m ²
Superficie de terraplen:	1.870 m ²	Sup. edificios de servicios:	229 m ²
Sup. zona de juegos infantiles:	272 m ²	Sup. parque canino:	911 m ²

SIEMBOLOGÍA

- NOTAS GENERALES**
- Los niveles son referidos en metros, de acuerdo al banco de nivel existente.
 - Las cotas rigen el plano; no se tomarán medidas a escala de este plano.
 - Este plano deberá verificarse con los componentes de estructura e instalaciones, cualquier discrepancia deberá considerarse con el proyectista.
 - El contratista verificará en el lugar de la obra, las dimensiones y niveles indicados en este plano, antes de ejecutar cualquier trabajo, debiendo señalar a la dirección arquitectónica cualquier diferencia que hubiera, así como la interpretación del propio contratista a este dibujo.
 - El plano con la última corrección cancela al anterior.
 - Todos los acabados, especificaciones y detalles señalados en este plano deberán ejecutarse de acuerdo a las especificaciones correspondientes.
 - Los señalamientos referidos sobre los que se estructurales.
 - Las medidas dadas de terreno de los planos arquitectónicos y de abalorios; las cuales deben coincidir con las cotas estructurales.
 - Este proyecto está basado en la topografía realizada por la Secretaría de Obras del Municipio de San Pedro Garza García, recibido el 28 de Agosto de 2019.
 - El proyecto deberá ser estudiado en todos sus partes por la supervisión y la empresa constructora previo al inicio de los trabajos.

Cuadro de Revisiones

REV.	Fecha	Dibujó	Revisó	Aprobó

Fase de Proyecto: PROYECTO EJECUTIVO

Responsables de Diseño, Arquitectura y Paisaje

Nombre: **Arq. Mario Schjetnan Garduño** Director General **gdu**
 Director General **Mario Schjetnan / Arquitecto**

Marco A. González
 Coordinador Administrativo **gdu**

Arq. Gustavo Rojas Paredes
 Coordinador General de Proyecto Ejecutivo

Equipo de diseño y desarrollo de proyecto:
 Arq. Paj. Jessica Navarrete Hernández
 D.I.A. Pamela Salazar de Jesús
 Arq. Carlos Rodríguez Carmona
 Pasante Ing. Arq. Sergio Alejandro López Makita
 Arq. Juan José Peña Bedoya
 Arq. y Pl. Bethel Ruiz Ortiz

Responsables técnicos

Nombre	Cédula/No. de registro	Firma
Instalaciones e Infraestructura: NOLTE - Ing. Mario Villafán		
Trazo, nivelación: ARSUAM - Ing. Armando Guerrero F.		
Ingeniería de costos: ICARM - Ing. Jose M. Roldán P.		
Diseño y cálculo estructural: Grupo Clever - Ing. Enrique Clever		
Diseño de iluminación arq.: 333 Luxes - Elias Cisneros		

Municipio de San Pedro Garza García

Miguel Bernardo Treviño de Hoyos
 Presidente Municipal

Ramona Yedra Medina Hernández
 Secretaria de Obras Públicas





















Arq. Héctor Labrador Hinojosa Hernández
 Director de Proyectos y Construcción

Título del plano

Parque Central San Pedro Garza García
Plano de secciones: 21+000.00 al 21+046.92
Plano de secciones: 22+000.00 al 22+037.68
Plano de secciones: 23+000.00 al 23+020.00

Escala: **1:100** Asistido: **Mario** Clave del plano: **ZB1-SC-01**

Fecha de emisión de plano: **08 de Octubre del 2019**

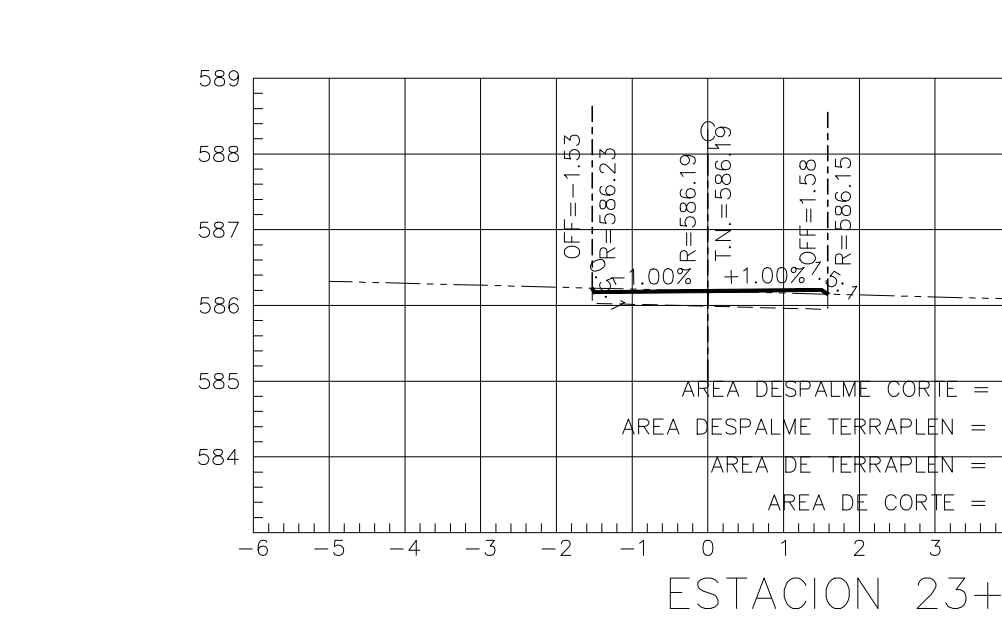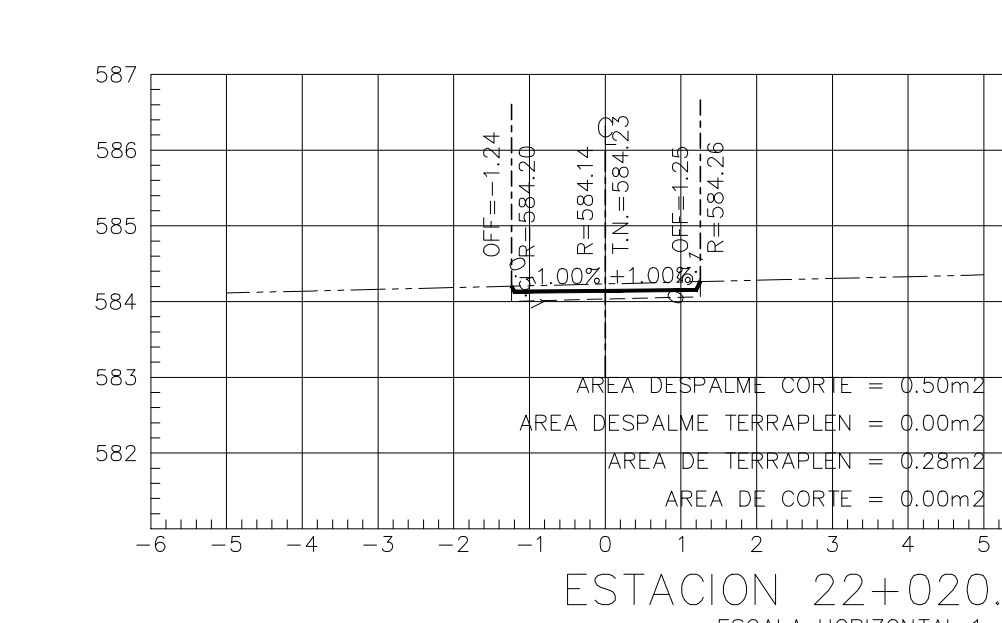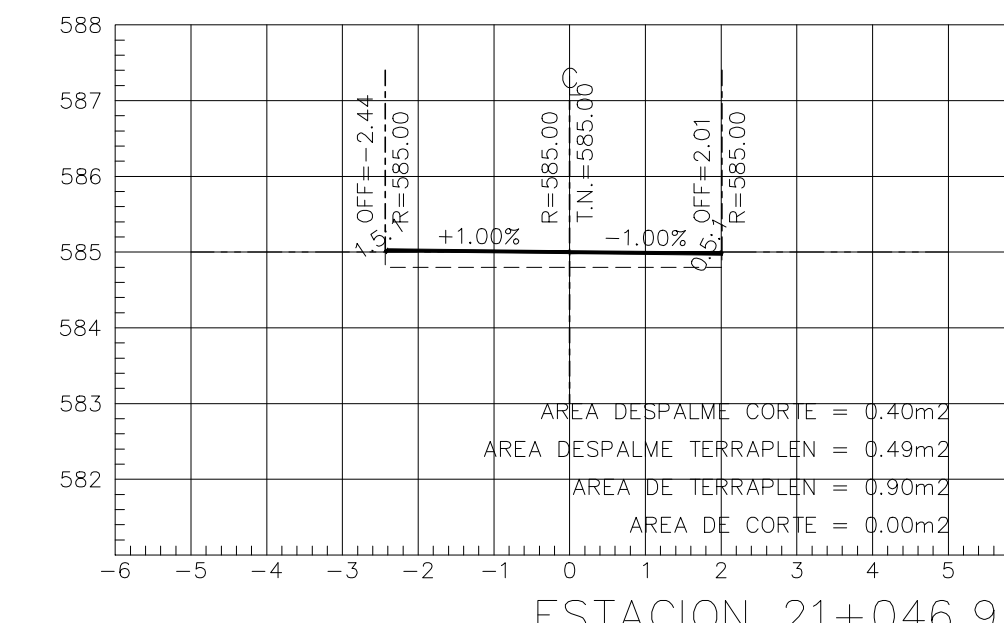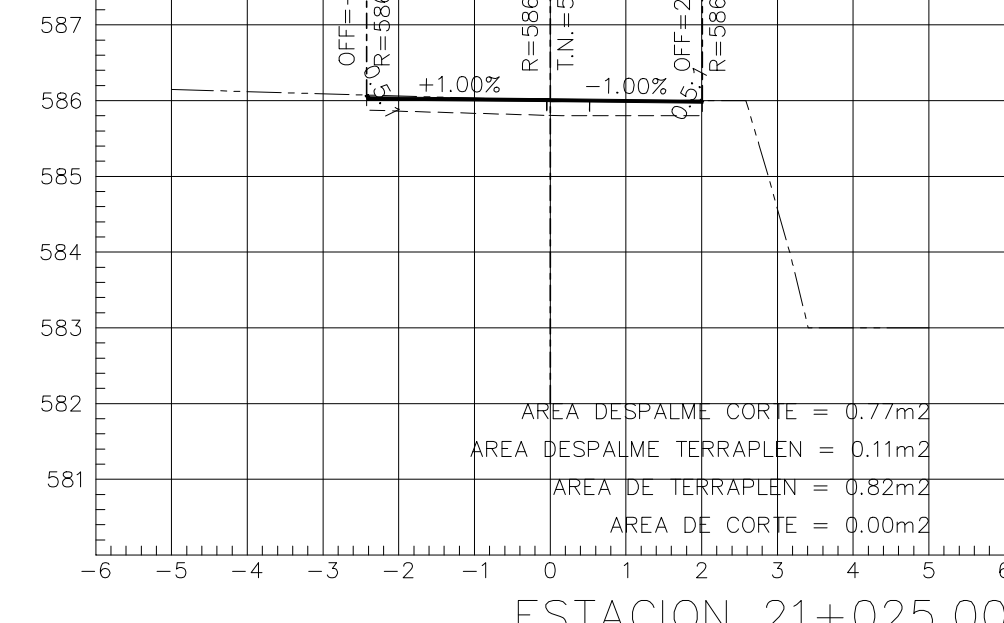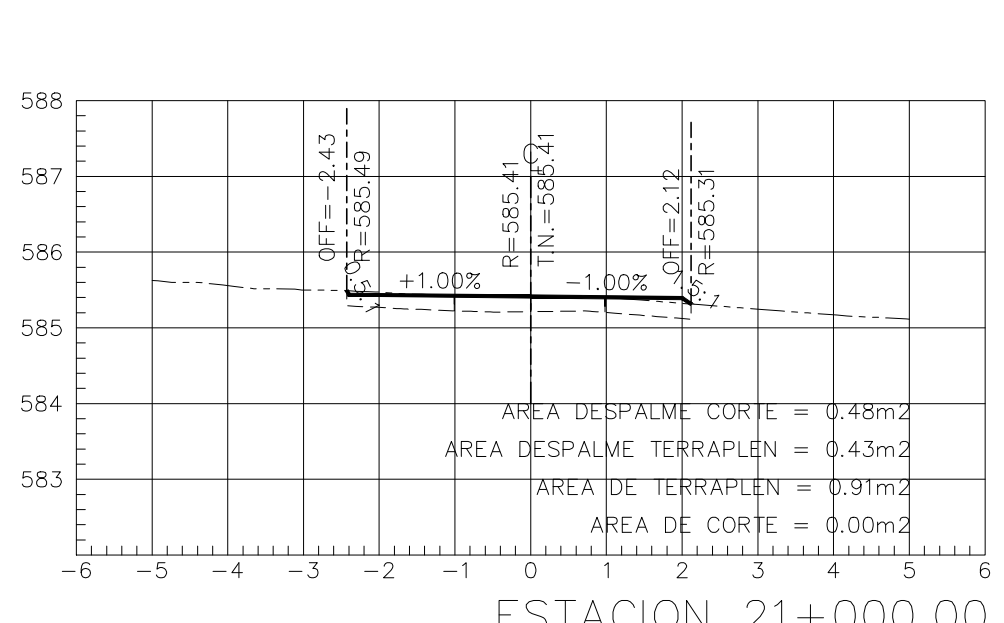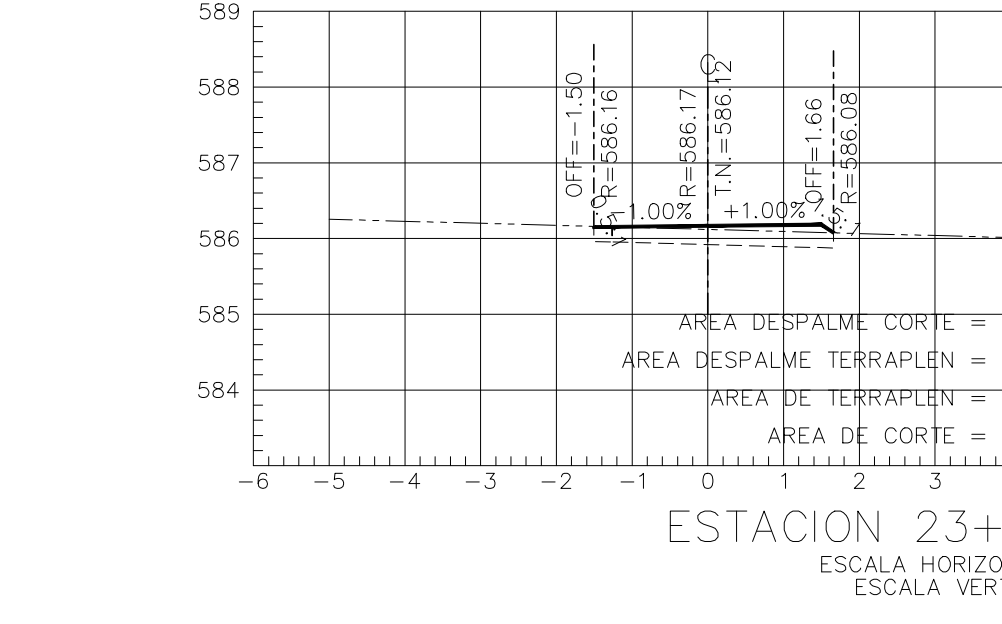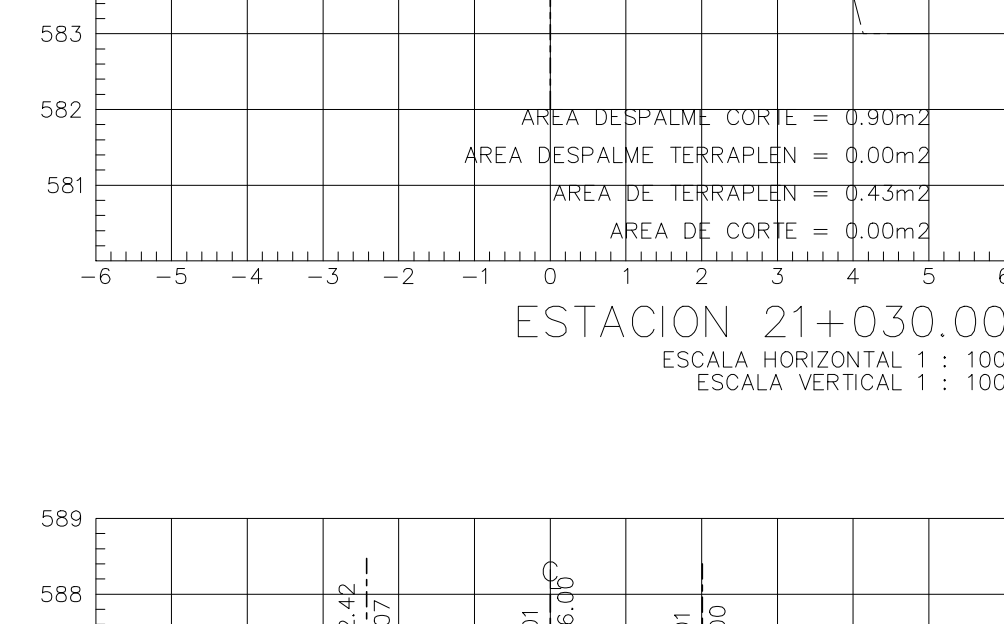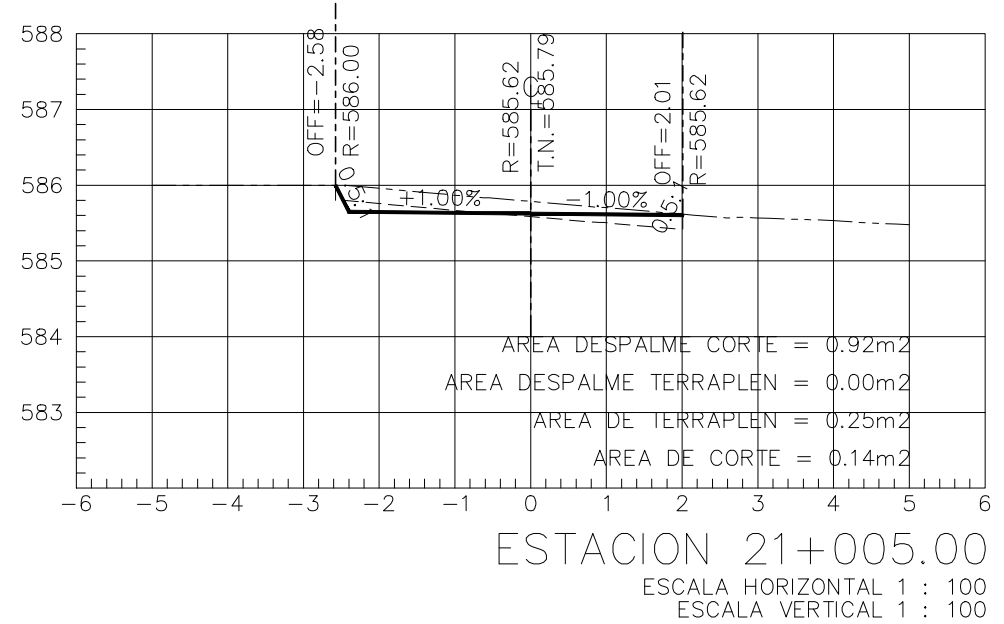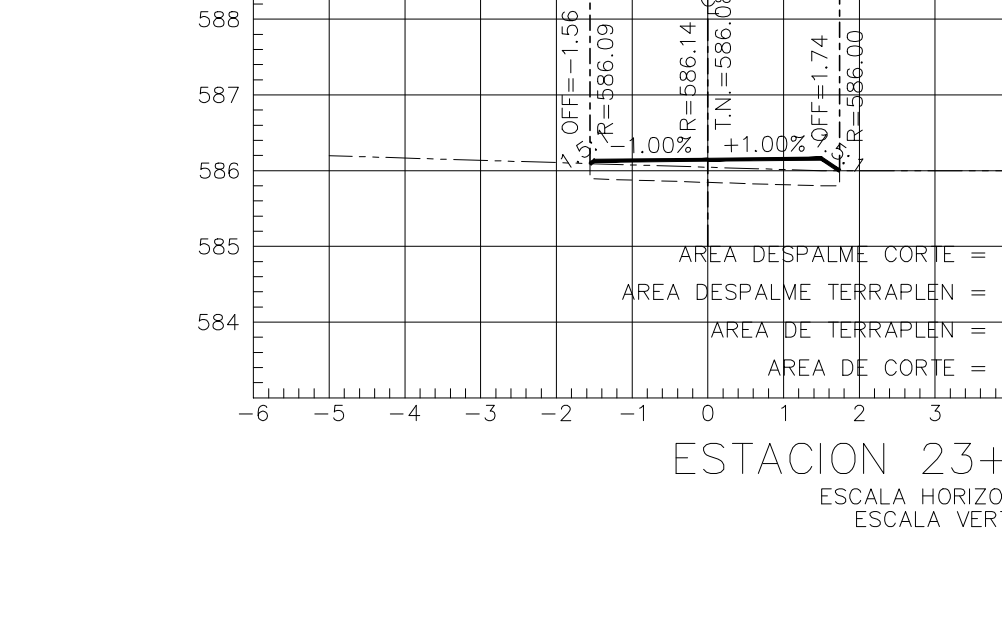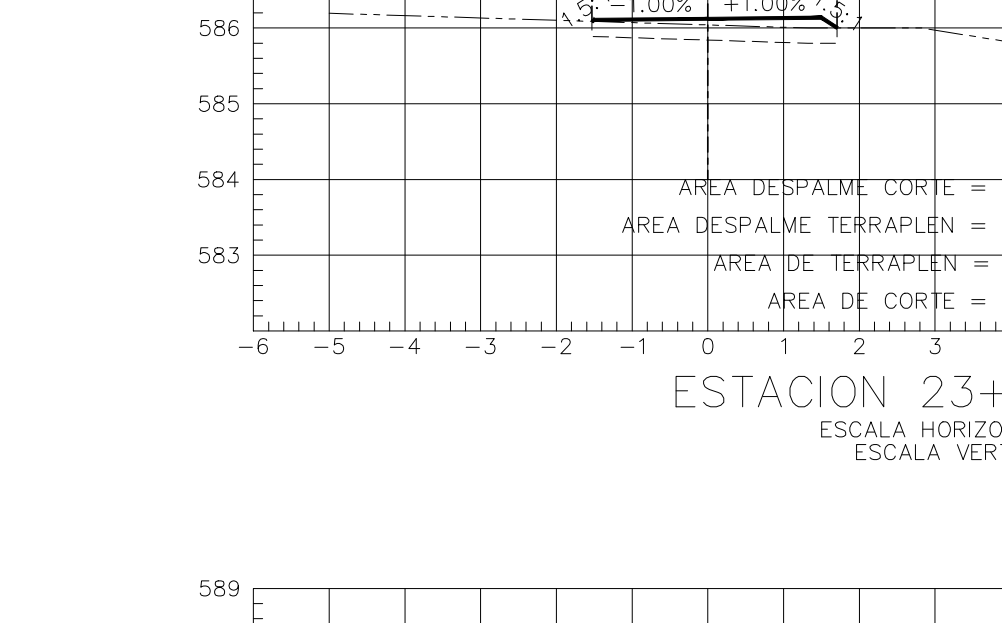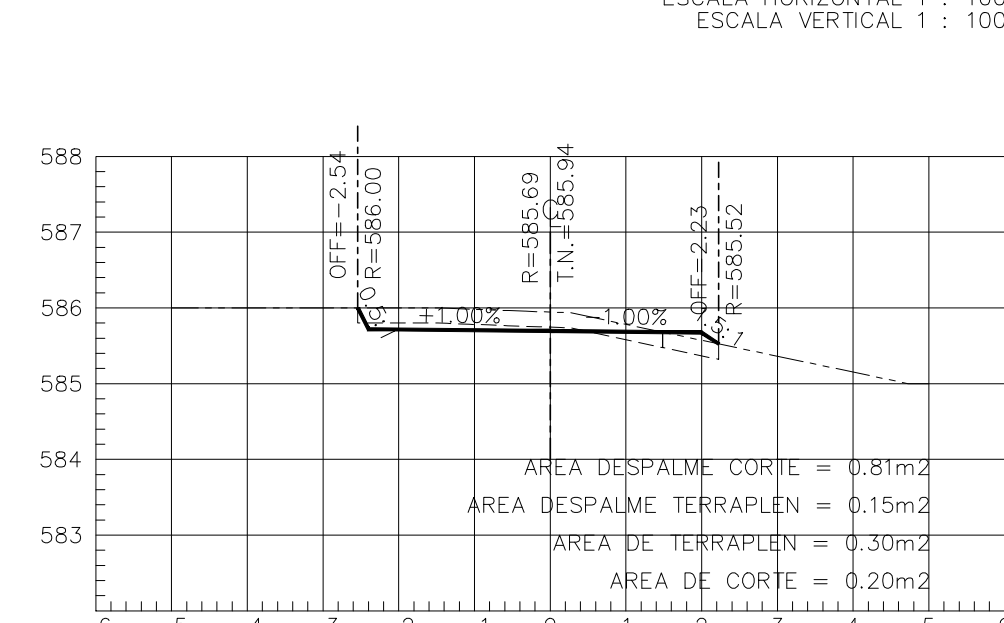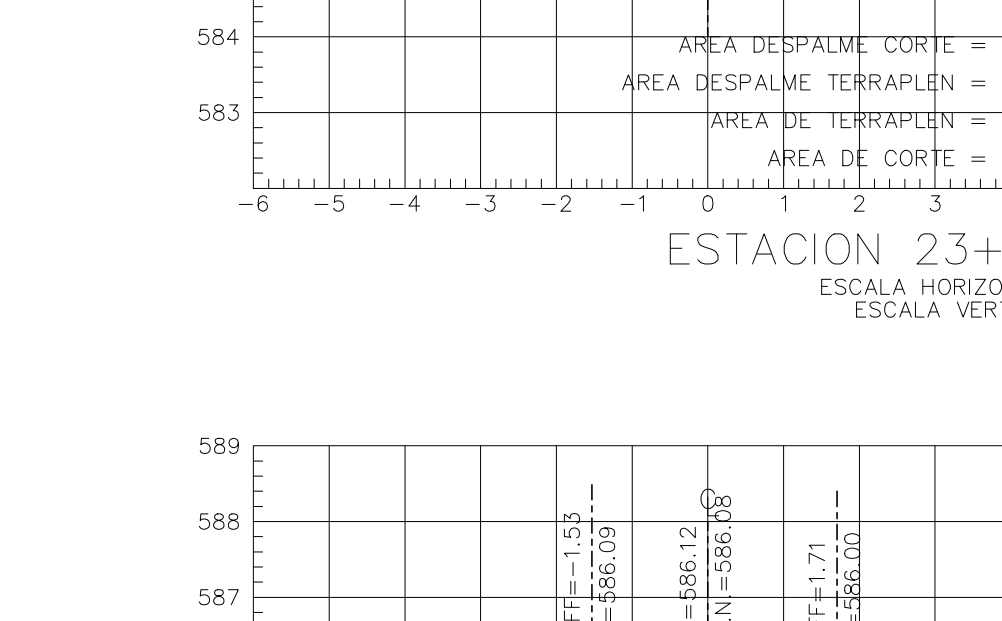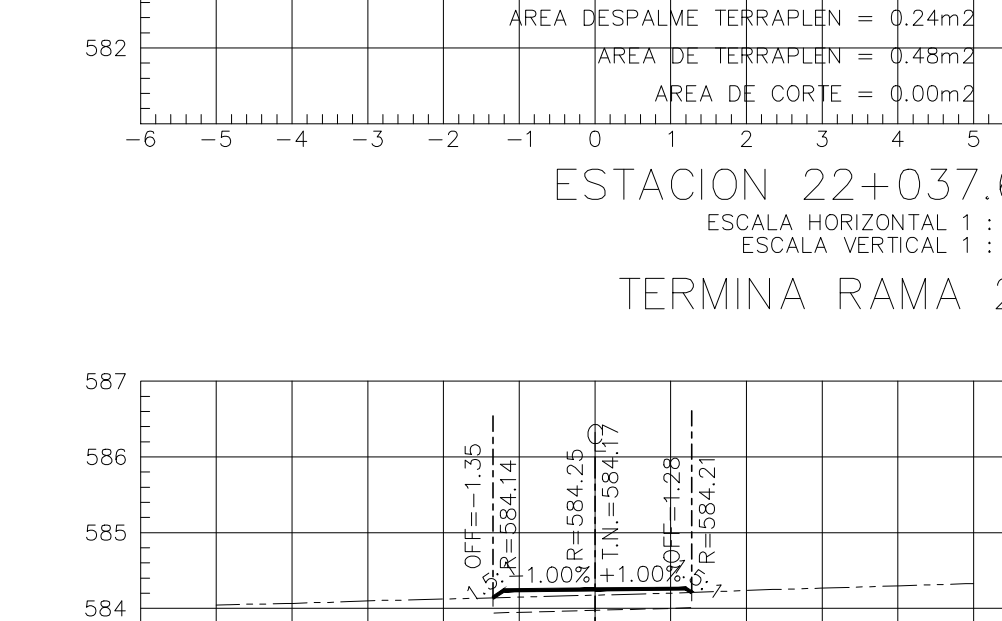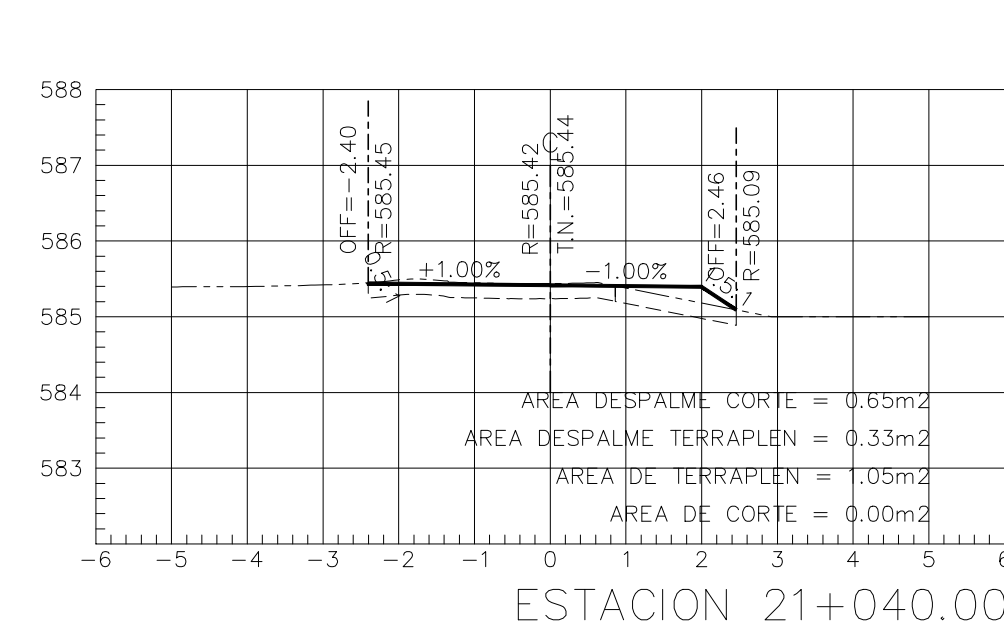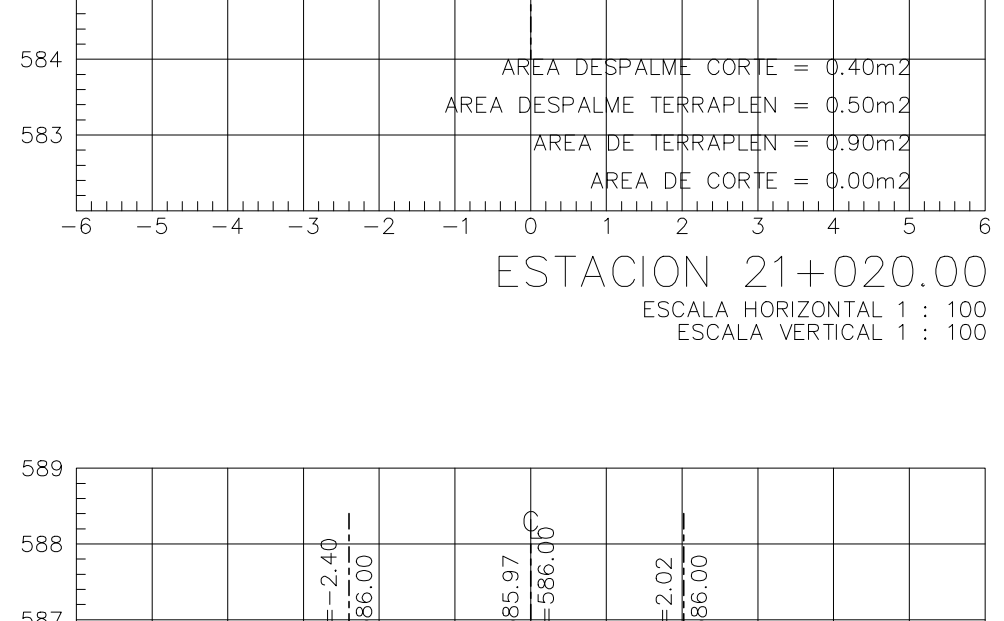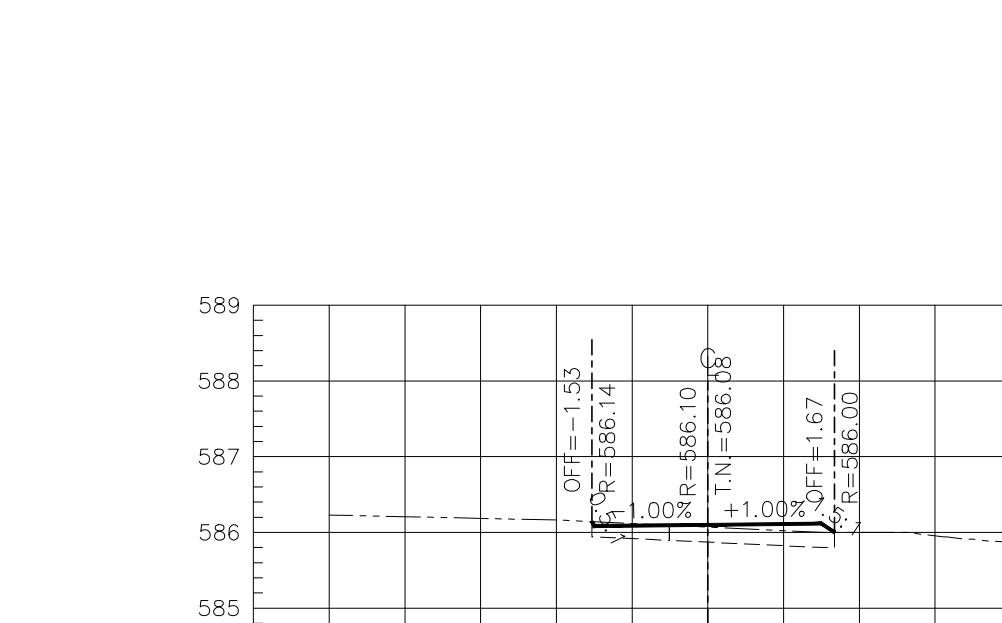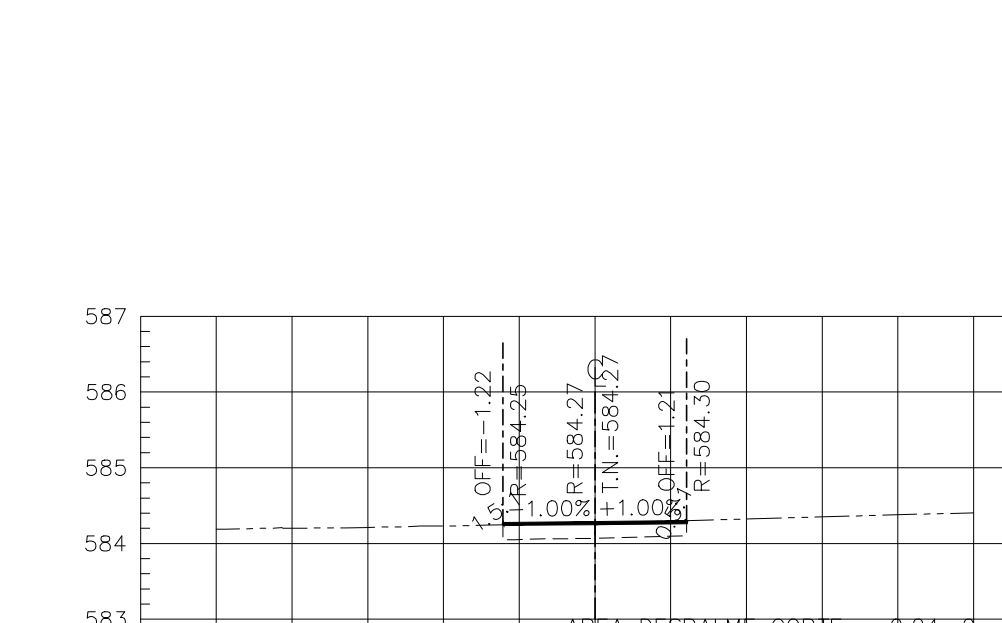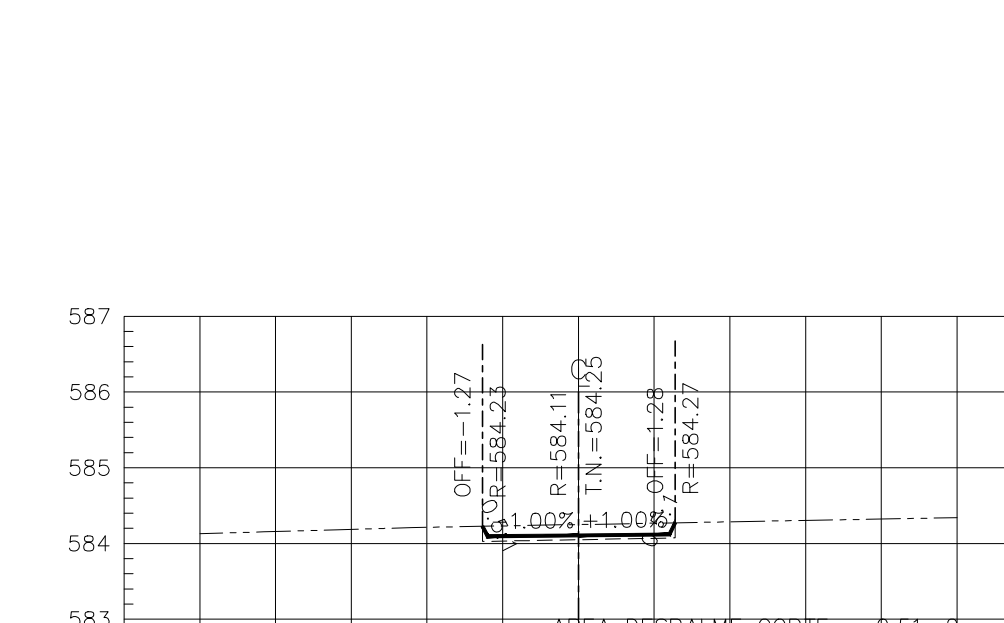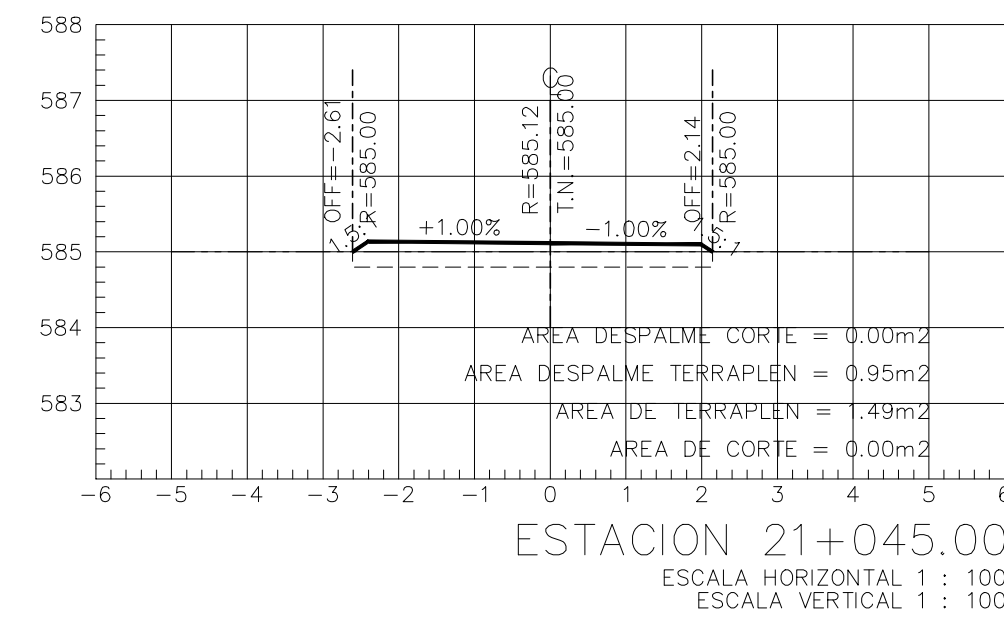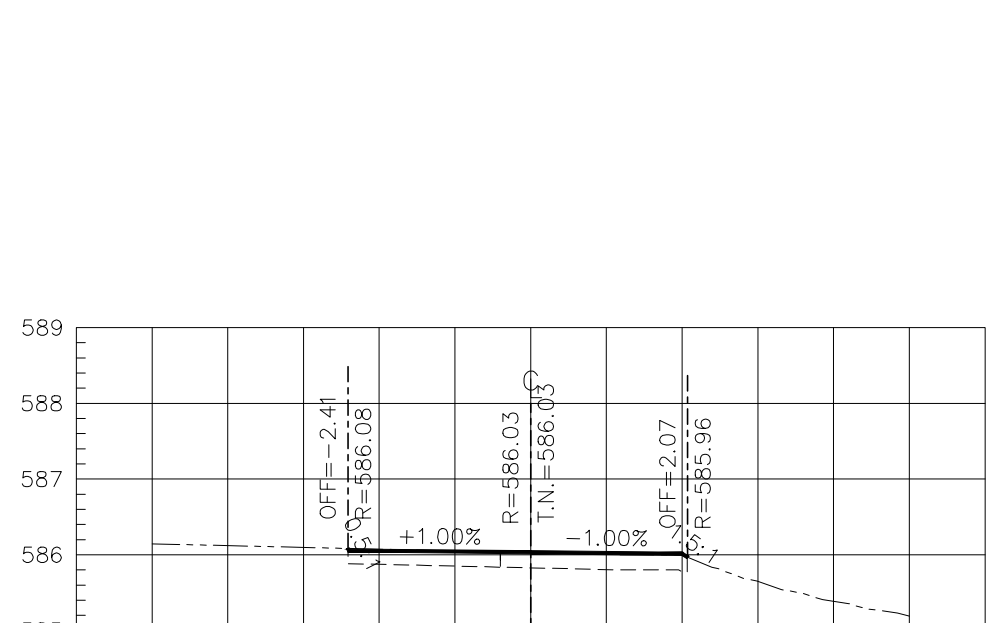

INICIA RAMA 21

TERMINA RAMA 21

INICIA RAMA 23