


SIMBOLOGÍA

- SIN RECUPERACIÓN**
- Retiro de piedras delimitadoras
 - Retiro de pasto sintético
 - Demolición de guarnición/delimitación de concreto
 - Demolición de banquetea o firme de concreto
 - Demolición de firme de empedrado
 - Demolición de carpeta asfáltica
 - Demolición de muro de block de 20 cm
 - Demolición de puente
 - Demolición de adoquillo
 - Demolición de andador de concreto
 - Demolición de banquetea de concreto
 - Demolición de canal de concreto
 - Demolición de construcción
 - Retiro de reja de nylon
 - Retiro de reja de malla ciclónica
 - Retiro de reja en subestaciones y postes
 - Picado de concreto
 - Rehabilitación de mallasombra
- M-4** Banqueta
M-9 Bóvedas
M-10 Alar
M-11 Placa conmemorativa
M-12 Bancas de concreto armado
- CON RECUPERACIÓN**
- Retiro de barandal PIR
 - Retiro de barandal PIR + rejilla tipo "Dececar"
 - Retiro de mallasombra
 - Retiro de luminarias
 - Retiro de arbolantes
 - Retiro de luminarias tipo poste
- M-1** Banca metálica color verde tipo plaza
M-2 Parada de autobús de estructura metálica
M-3 Canchales
M-4 Forjeto
M-5 Isobanco
M-7 Pista peatonal metálica
M-8 Protección guardachoques
M-13 Postes de acero
M-14 Aparatos de gimnasio
M-15 Bancas publicitarias
J-1 Sube y baja
J-2 Set de juegos
J-3 Resbaladilla
J-4 Columpios c/A asientos
J-5 Pasamanos
J-6 Columpios c/A asientos

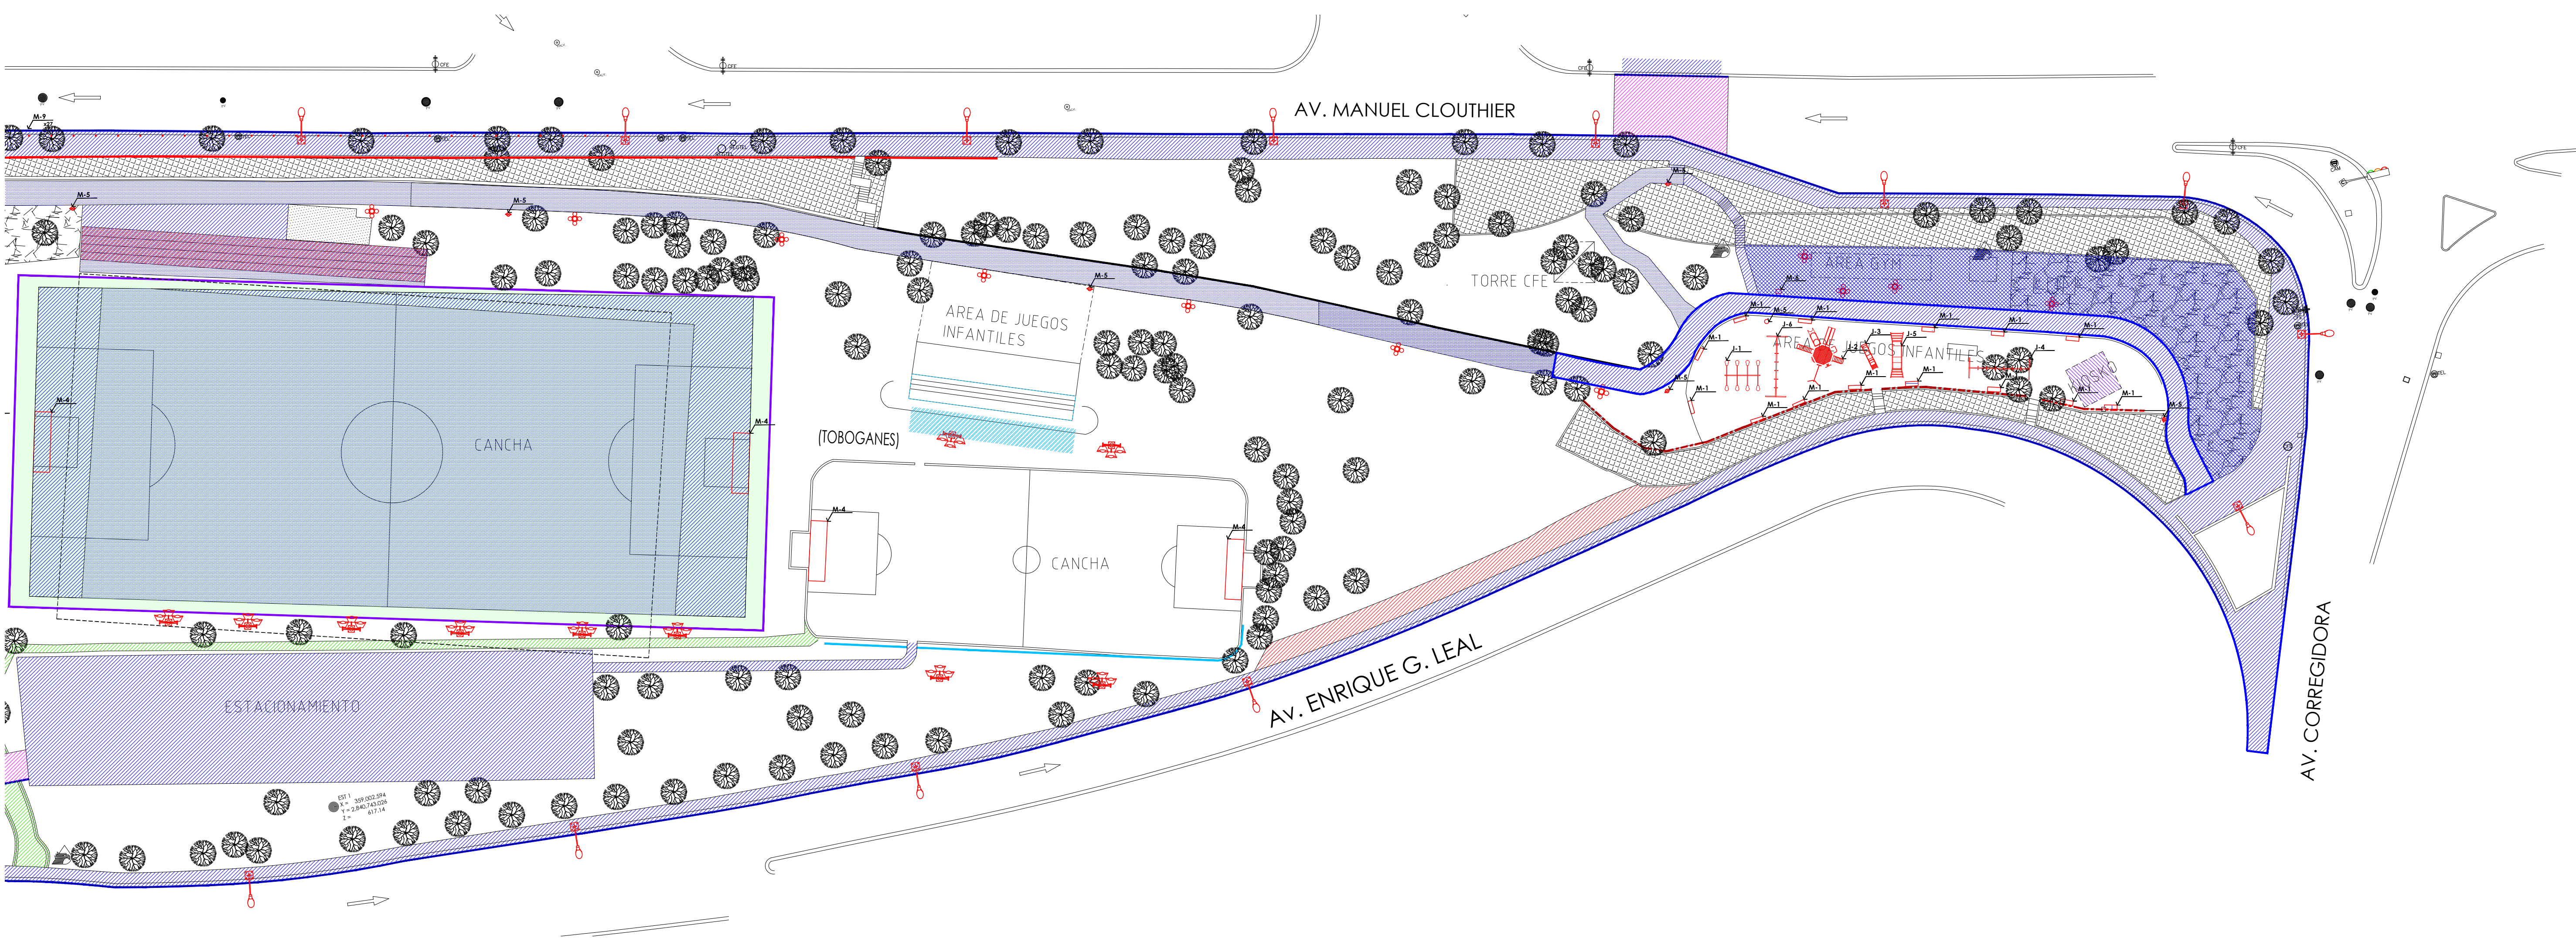

PLANO SITIO UT1


ESC. 1:400

CUADRANTE UT1A

Asfalto 9.92 m²
Canal 143.38 m²
Firme 1,133.64 m²
Banqueta 707.64 m²
Picado 3,774.67 m²
Cordón 324.97 m

CUADRANTE UT1B


Asfalto 109.61 m²
Firme 853.11 m²
Banqueta 760.80 m²
Picado 148.63 m²
Cordón 340.33 m

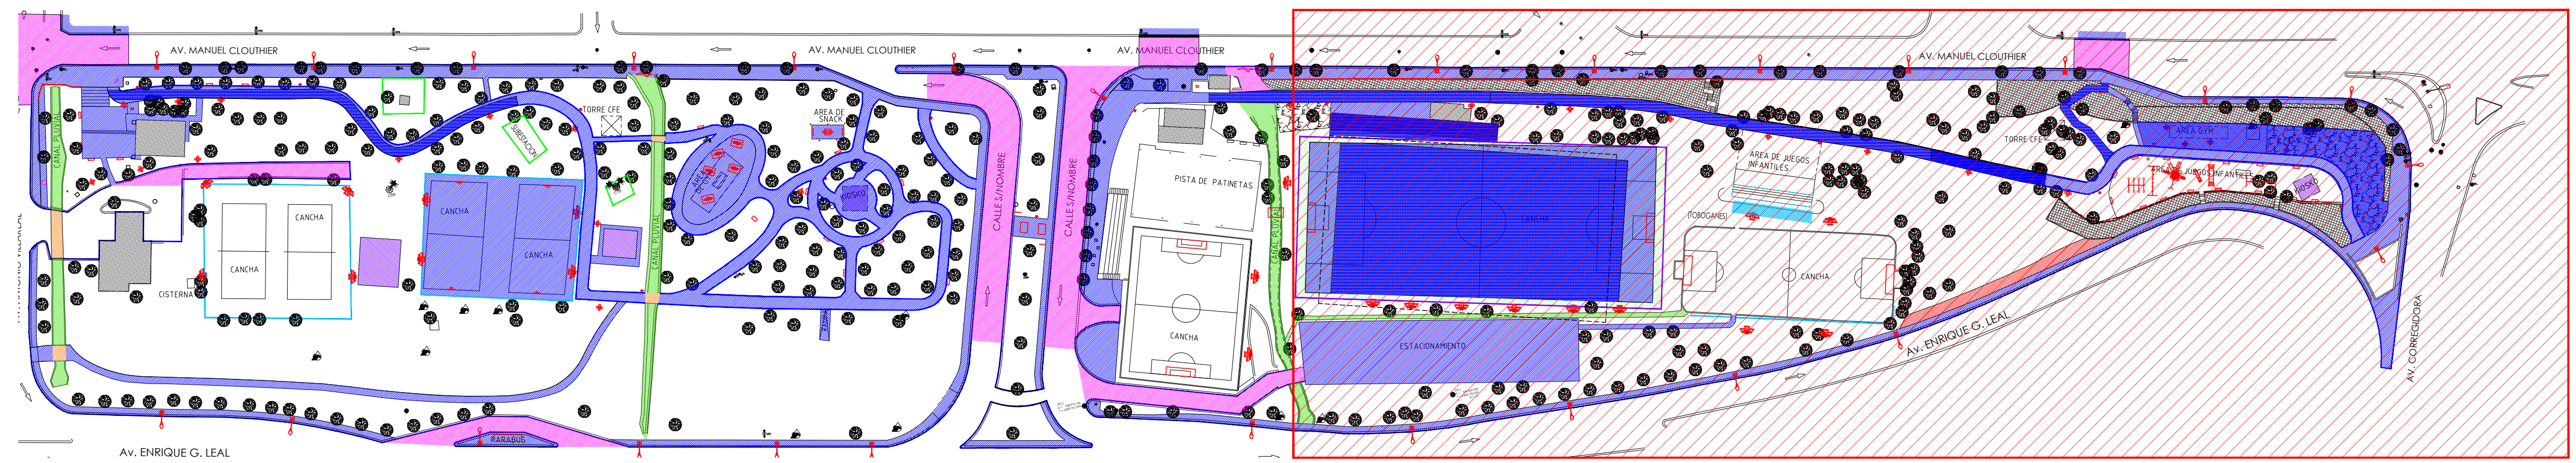

PLANO LLAVE FASE 1


ESC. 1:1000

LOCALIZACIÓN

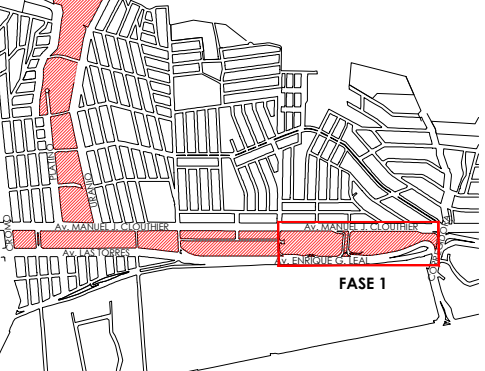

DIRECCIÓN
Ave. Clouthier entre las calles Ave. Coregidora y Cromo, San Pedro Garza García

PLANO LLAVE (FASE 1)

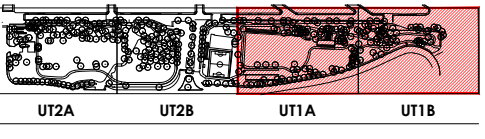

REVISÓ
Ing. Mauricio Mendo Vargas
Gerente de Proyecto

APROBÓ
Arq. Héctor Hinojosa
Dirección de Construcción de Obras Públicas San Pedro

PROYECTÓ
Arq. Teresa María de la Garza
PV paisajismo

PLANO
RETIRO Y DEMOLICIÓN
UT1

ESPECIALIDAD
PRELIMINARES

FECHA
NOVIEMBRE 2019

ESCALA
1:400



CLAVE
PR-01-111