

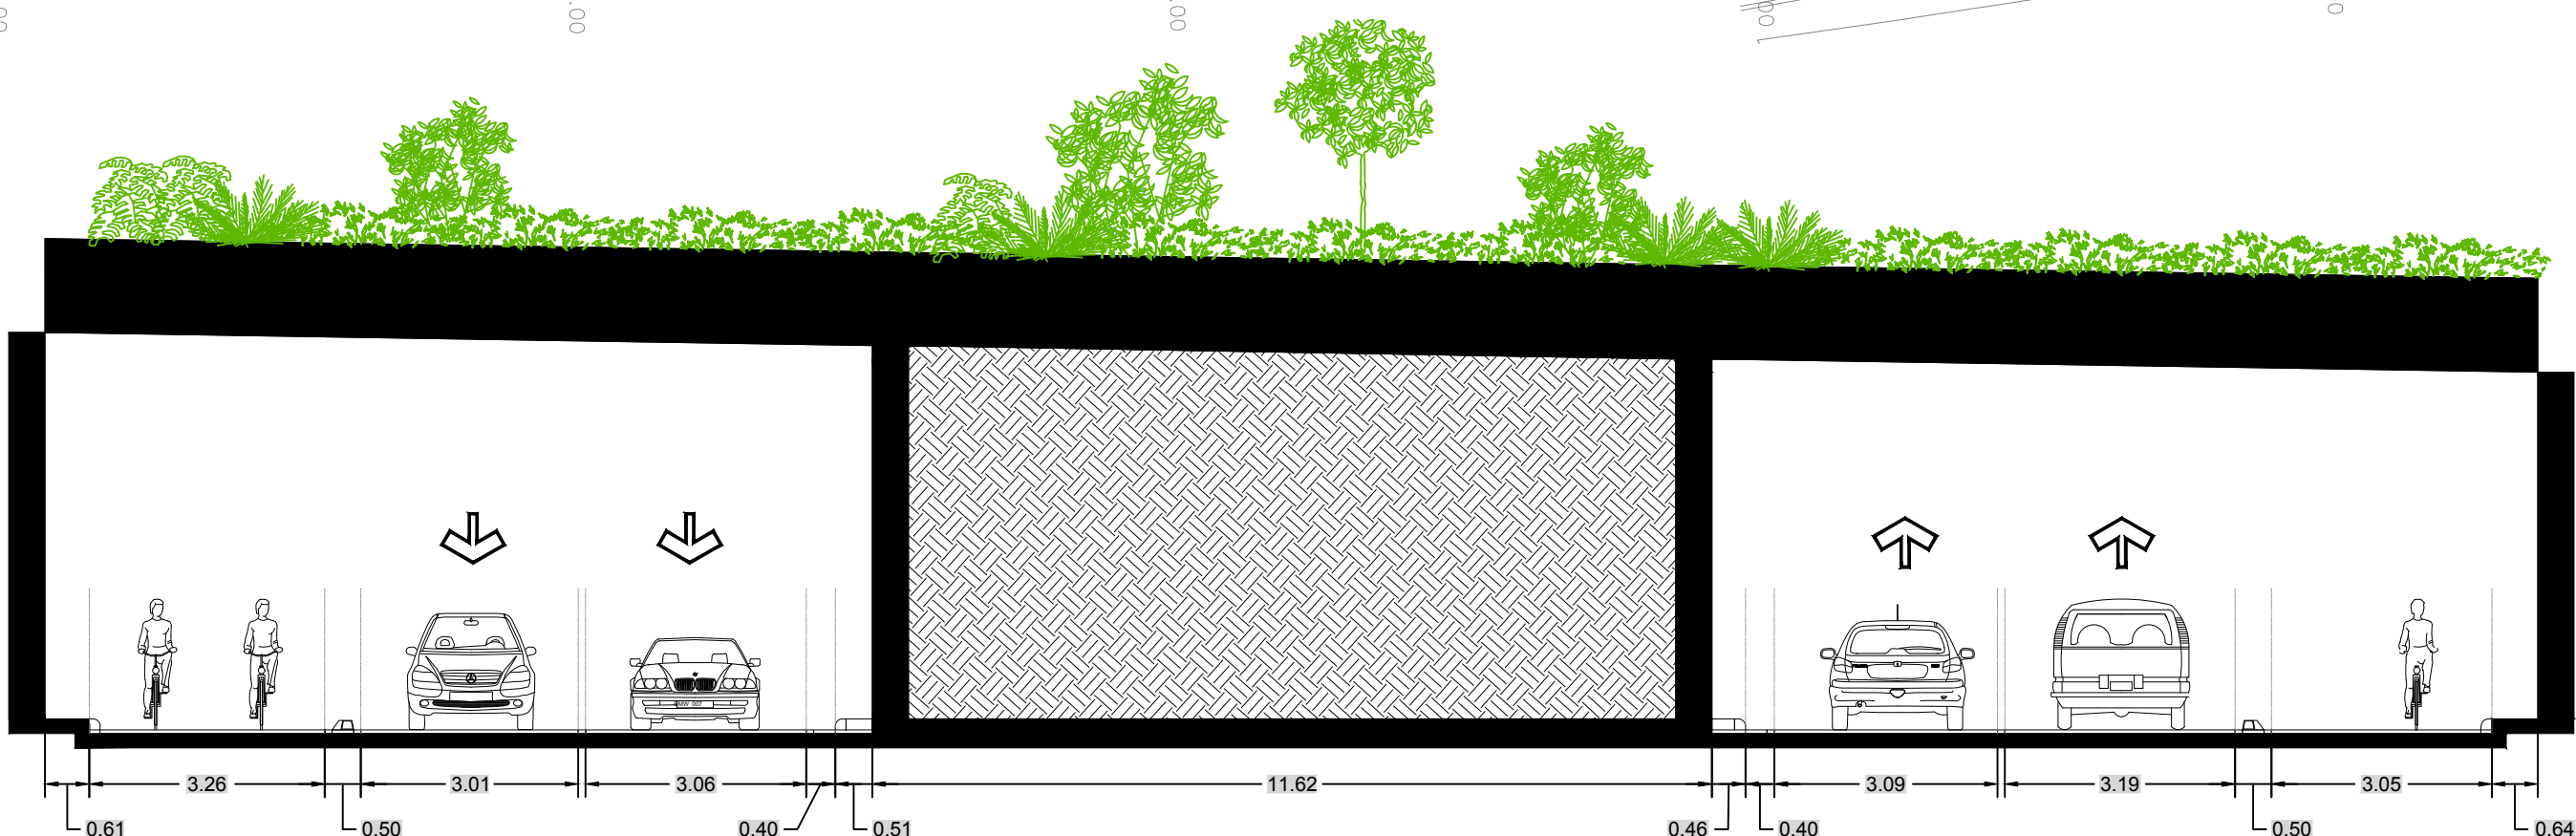
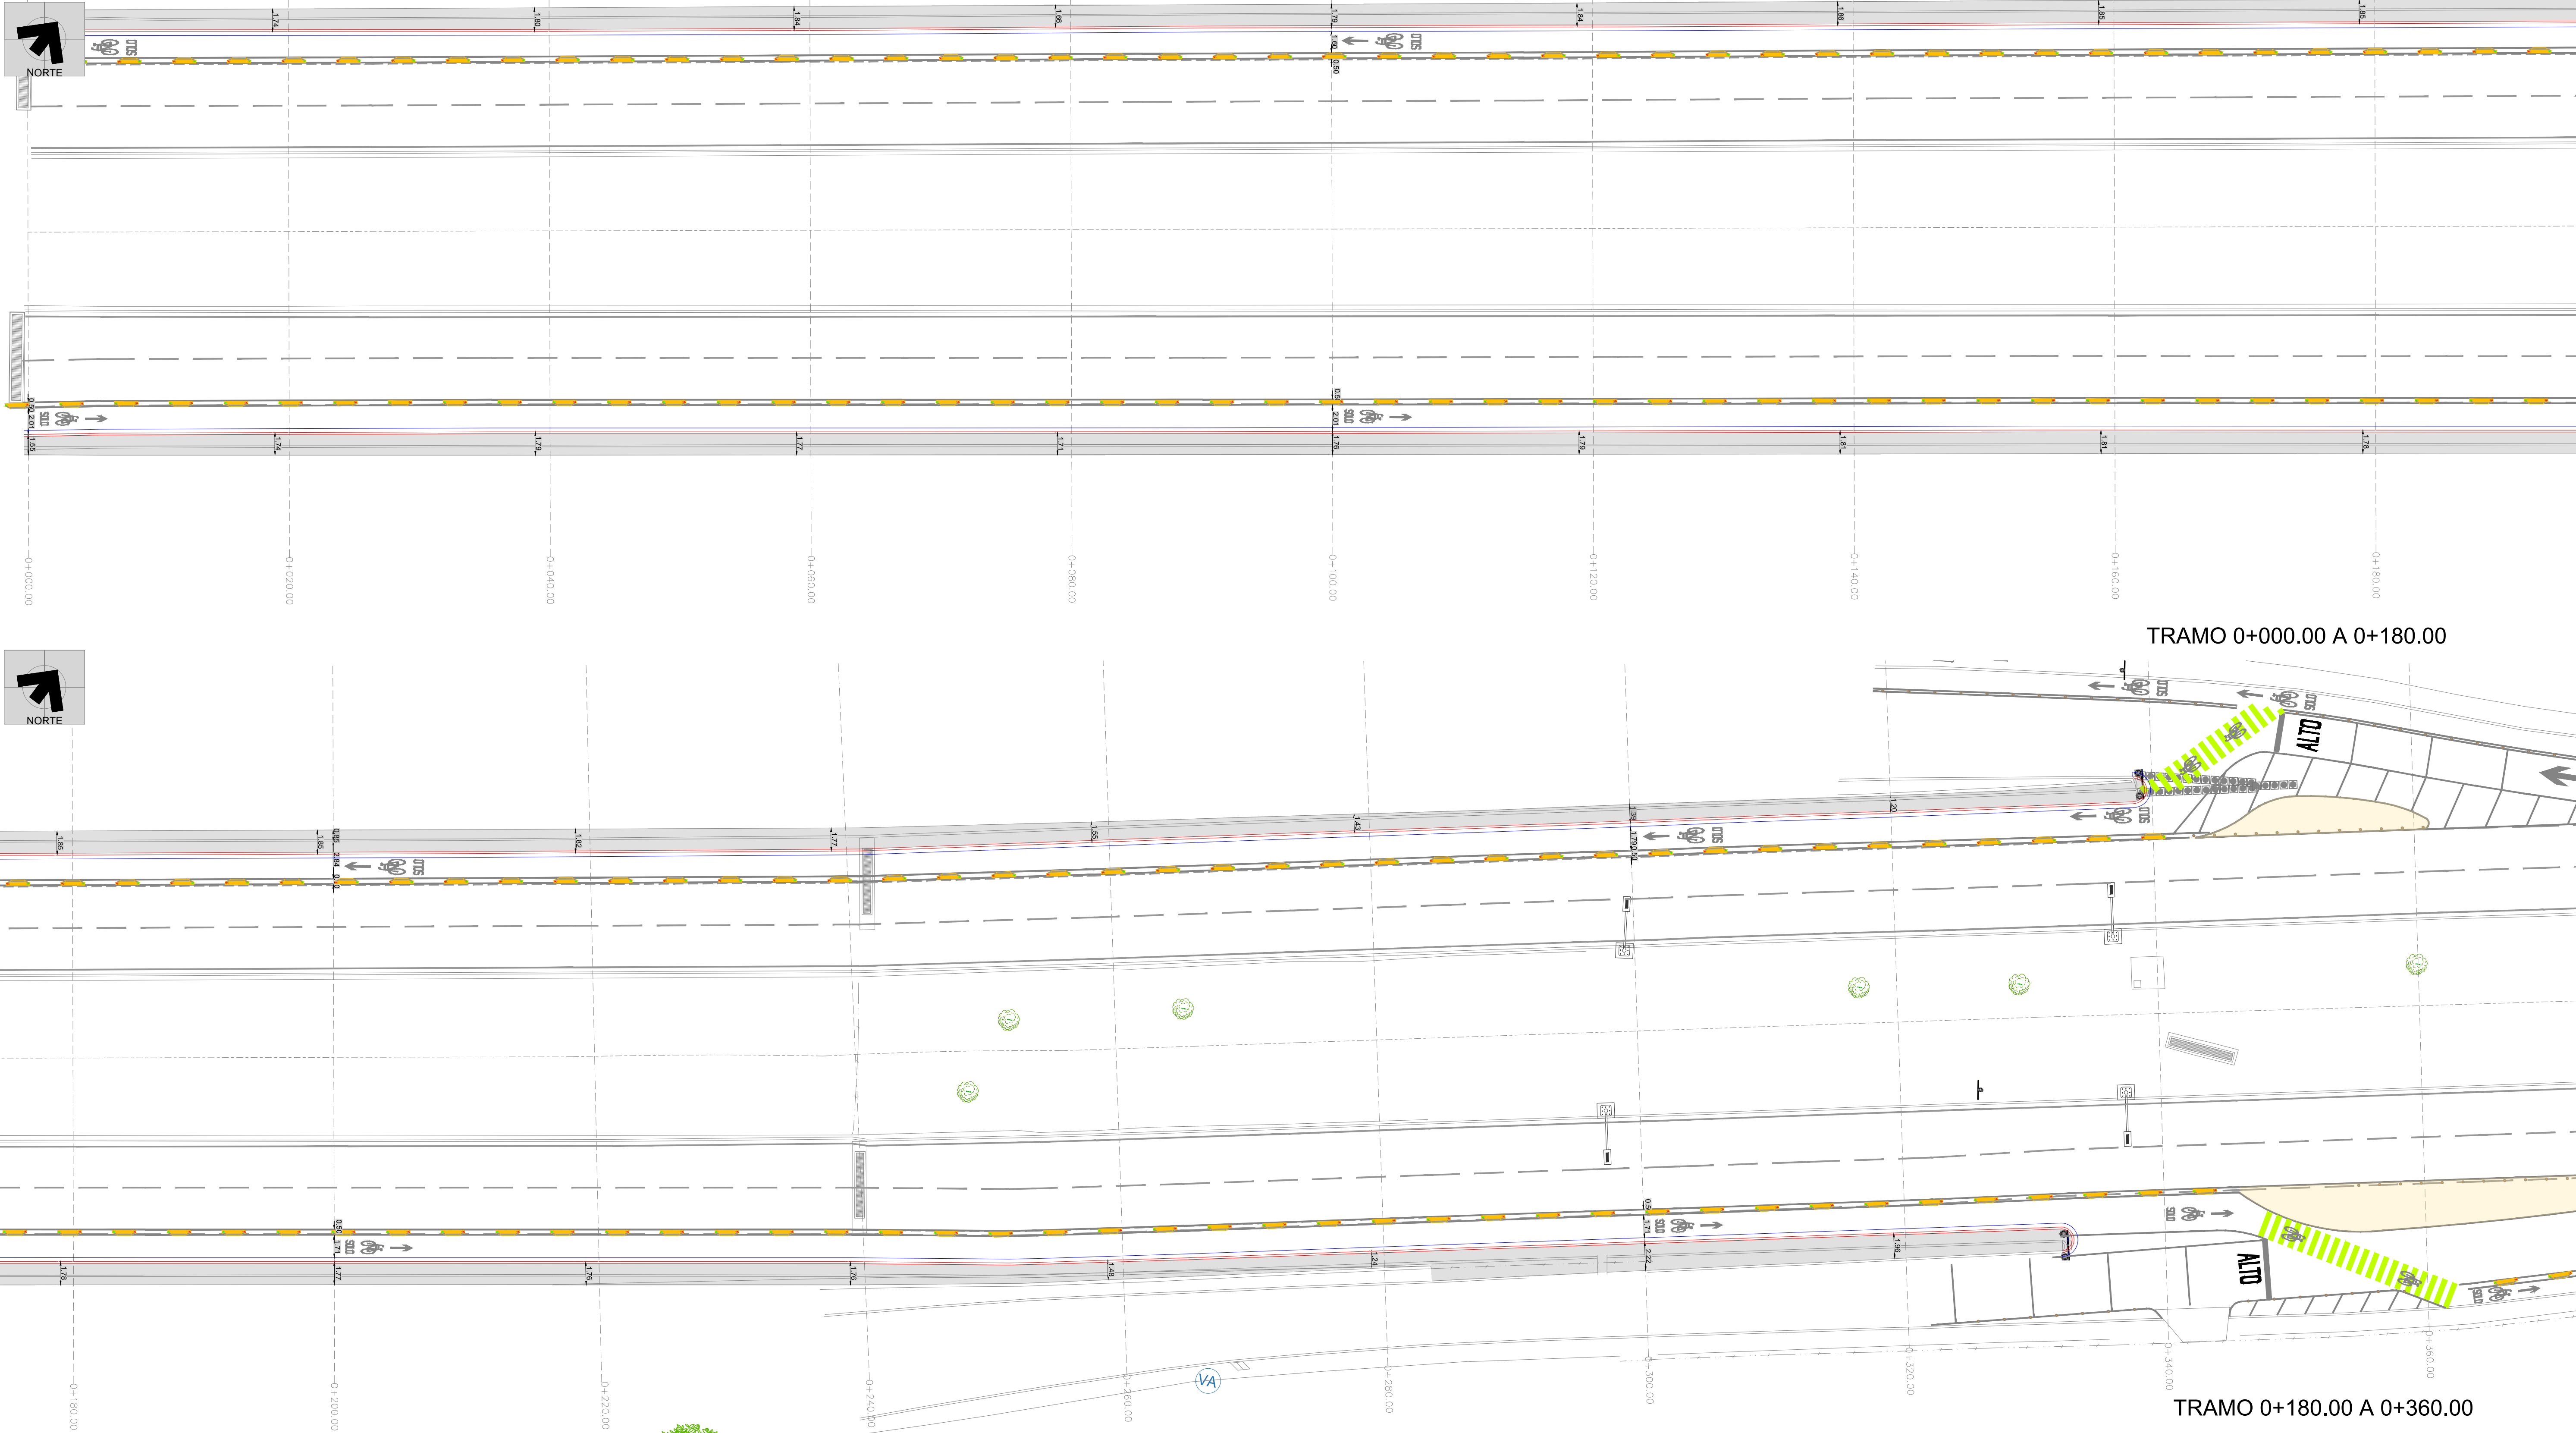
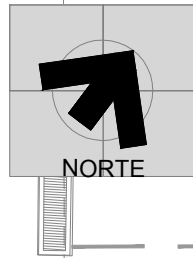


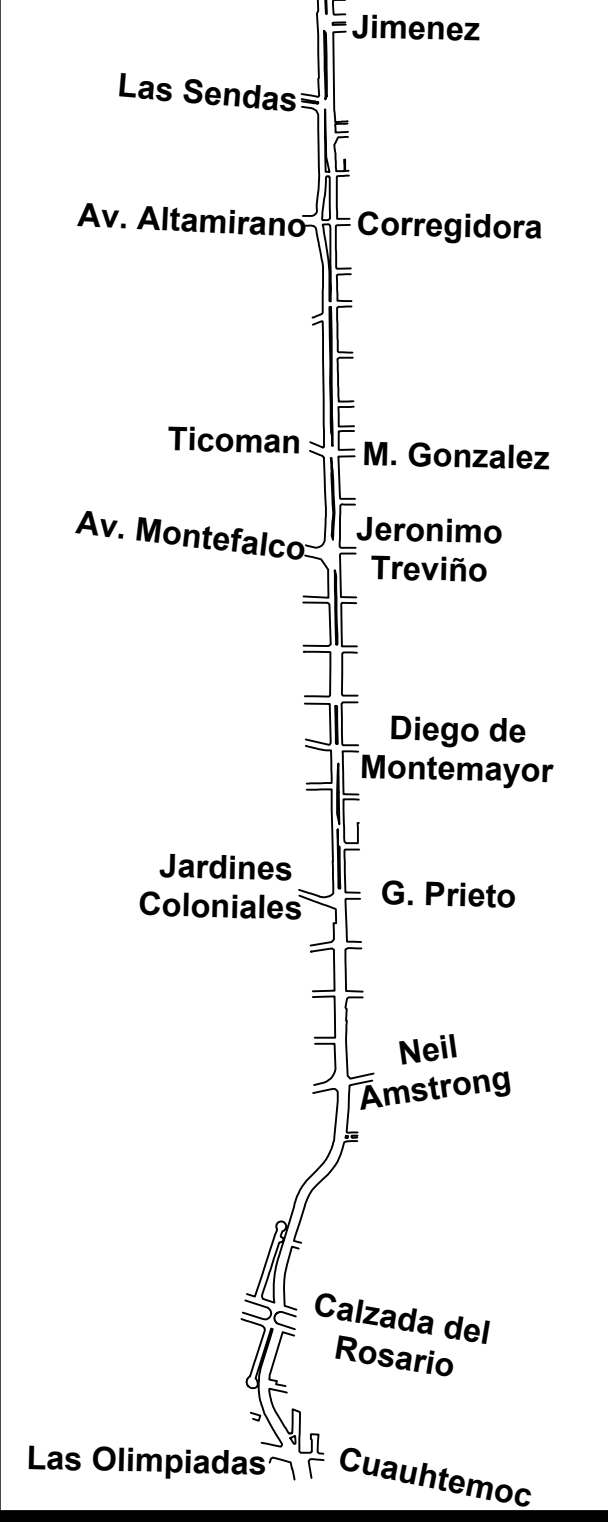

SECCIÓN DE CADENAMIENTO 1+100.00

NOMENCLATURA	
	NIVEL DE BANQUETA EXISTENTE
	NIVEL DE CARPETA ASFÁLTICA EXISTENTE
	NIVEL SUPERIOR DE CORDÓN PROYECTO
	NIVEL DE CORDÓN PROYECTO
	NIVEL DE CARPETA ASFÁLTICA PROYECTO
	NIVEL DE PISO TERMINADO

TABLA DE SIMBOLOGÍA			
	ÁREA VERDE		GUÍA TACTIL
	RAMPA PEATONAL		ARBUSTOS
	FLECHA RECTA		BOYAS
	FLECHA VUELTA		TRIANGULO CICLISTA
	ÁRBOL PROPUESTA		SIMBOLO DE BICI PINTURA TERMOPLASTICA
	ÁRBOL EXISTENTE		MARCA "SOLO BICI" PINTURA TERMOPLASTICA
	ÁRBOL DE TRANSPLANTE		BICIRACK BKT CP 010
	BOLARDO		CONFINAMIENTO CICLISTA
	DELINEADOR DE ADVERTENCIA EMPOTRADO		FLECHA INDICADORA % DE PENDIENTE
	REUBICACIÓN DE LUMINARIA		BANQUETA DE CONCRETO EN INTERSECCIONES

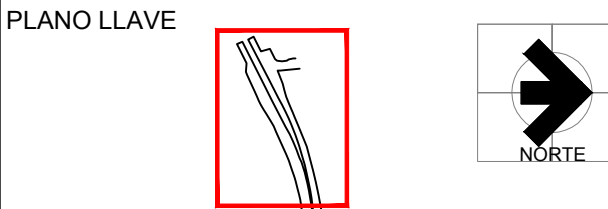

FECHA 05-NOVIEMBRE-2021

Instituto Municipal de Planeación y Gestión Urbana.
Dirección de Proyectos.
Secretaría de Ordenamiento y Desarrollo Urbano.



REVISIÓN	FECHA
1 AJUSTES AL PROYECTO DEL CAD 2+140 AL 2+760	01/10/2021
2 AJUSTES AL PROYECTO DEL CAD 0+900 AL 1+000	08/11/2021
2 AJUSTES AL PROYECTO DEL CAD 1+580 AL 1+600	08/11/2021
2 AJUSTES AL PROYECTO DEL CAD 3+080 AL 3+160	08/11/2021
2 PLANOS PARA SERVICIOS PÚBLICOS	08/11/2021

AUTORIZÓ	FECHA

PROYECTO CONEXIÓN DE MOVILIDAD SEGURA ALFONSO REYES



PLANO PROYECTO GEOMÉTRICO

CLAVE PLANO AR-ARQ-01
NOMBRE DEL ARCHIVO AR-ARQ.dwg
ESCALA 1:250

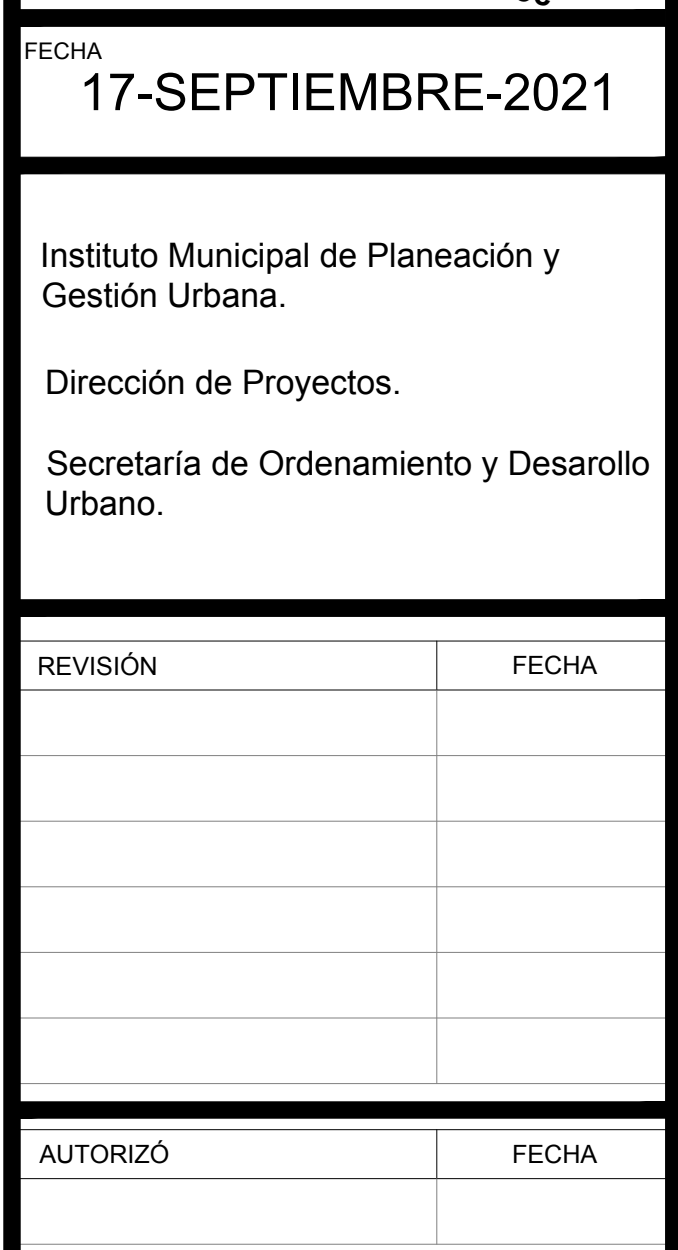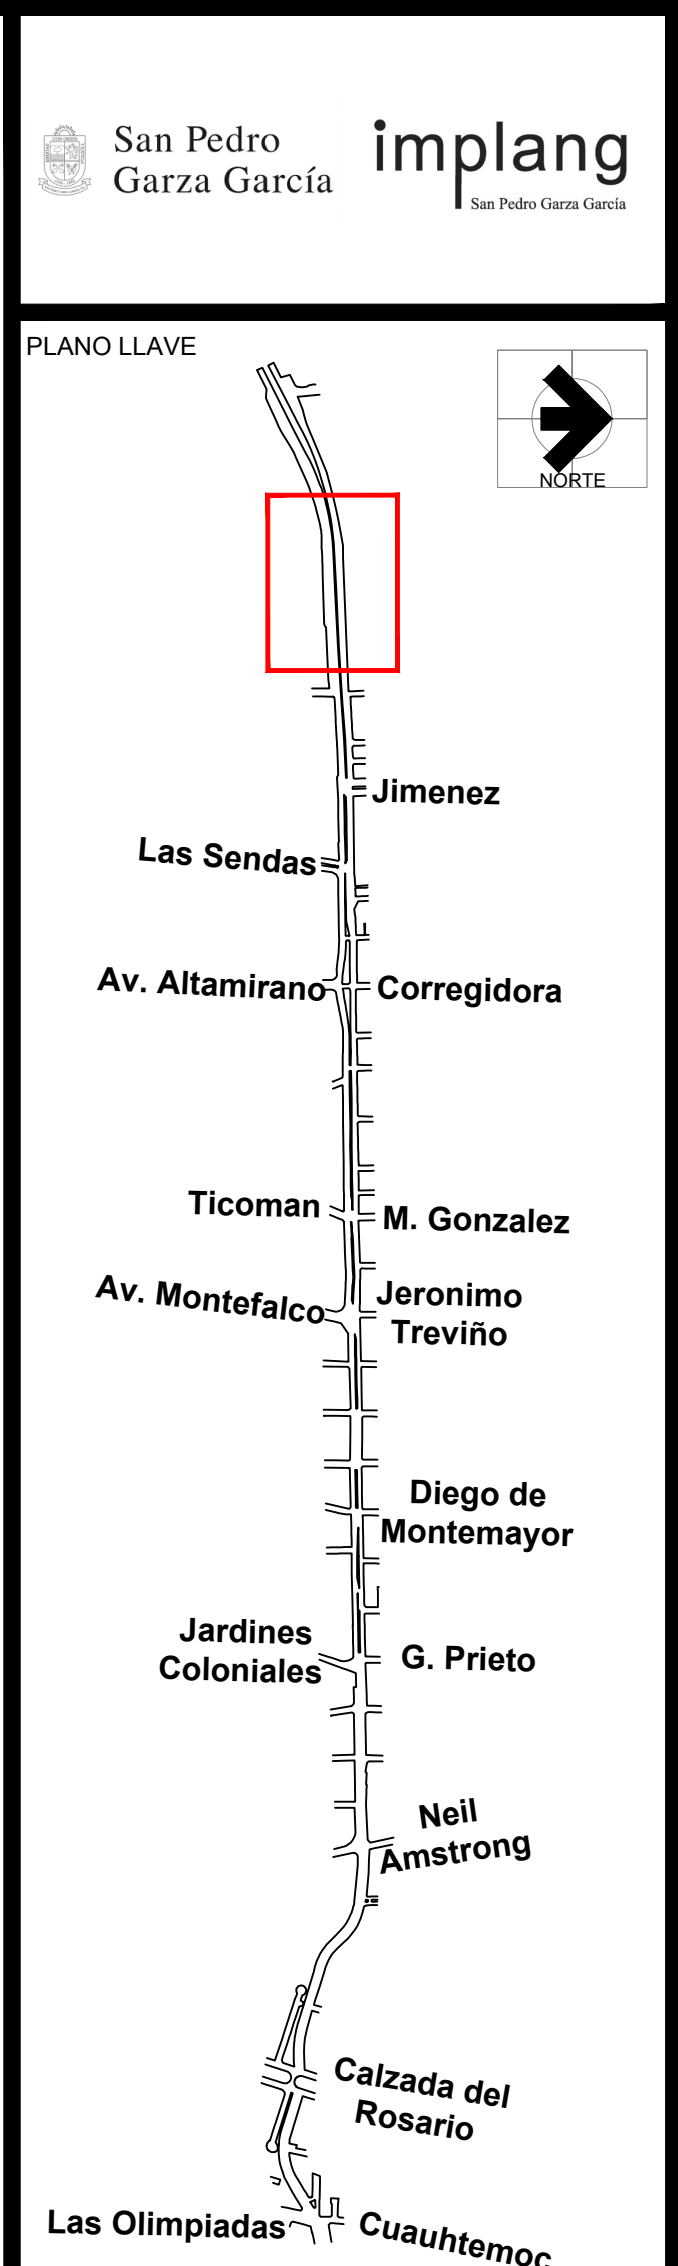

	ÁREA VERDE		GUÍA TÁCTIL
	RAMPA PEATONAL		ARBUSTOS
	FLECHA RECTA		BOYAS
	FLECHA VUELTA		TRIANGULO CICLISTA
	ÁRBOL PROPUESTA		SIMBOLO DE BICI PINTURA TERMOPLASTICA
	ÁRBOL EXISTENTE		MARCA "SOLO BICI" PINTURA TERMOPLASTICA
	ÁRBOL DE TRANSPLANTE		BICIRACK BKT CP 010
	BOLARDEO		CONFINAMIENTO CICLISTA
	DELINEADOR DE ADVERTENCIA EMPOTRADO		FLECHA INDICADORA % DE PENDIENTE
	REUBICACIÓN DE LUMINARIA		BANQUETA DE CONCRETO EN INTERSECCIONES

PROYECTO	CONEXIÓN DE MOVILIDAD SEGURA ALFONSO REYES
PLANO	PROYECTO GEÓMETRICO
CLAVE PLANO	AR-ARQ-02
NOMBRE DEL ARCHIVO	ESCALA

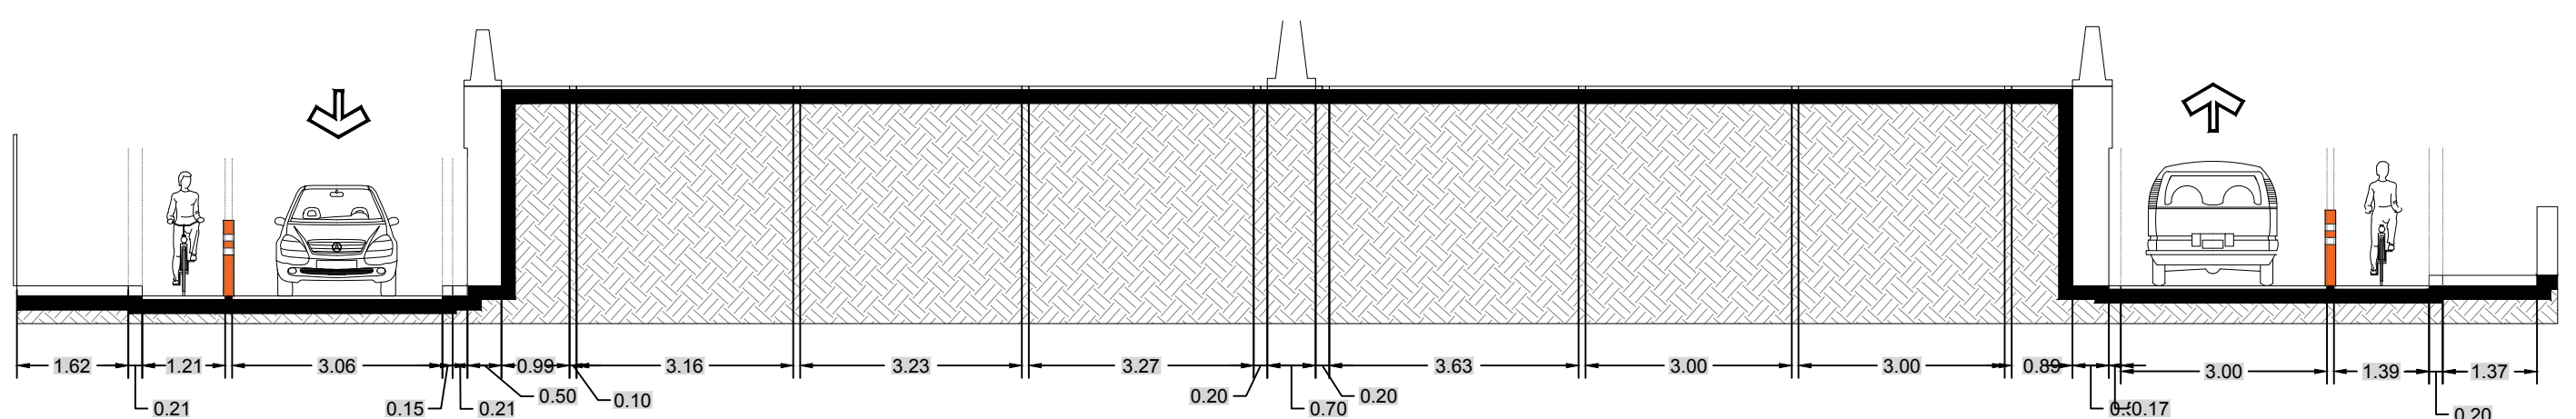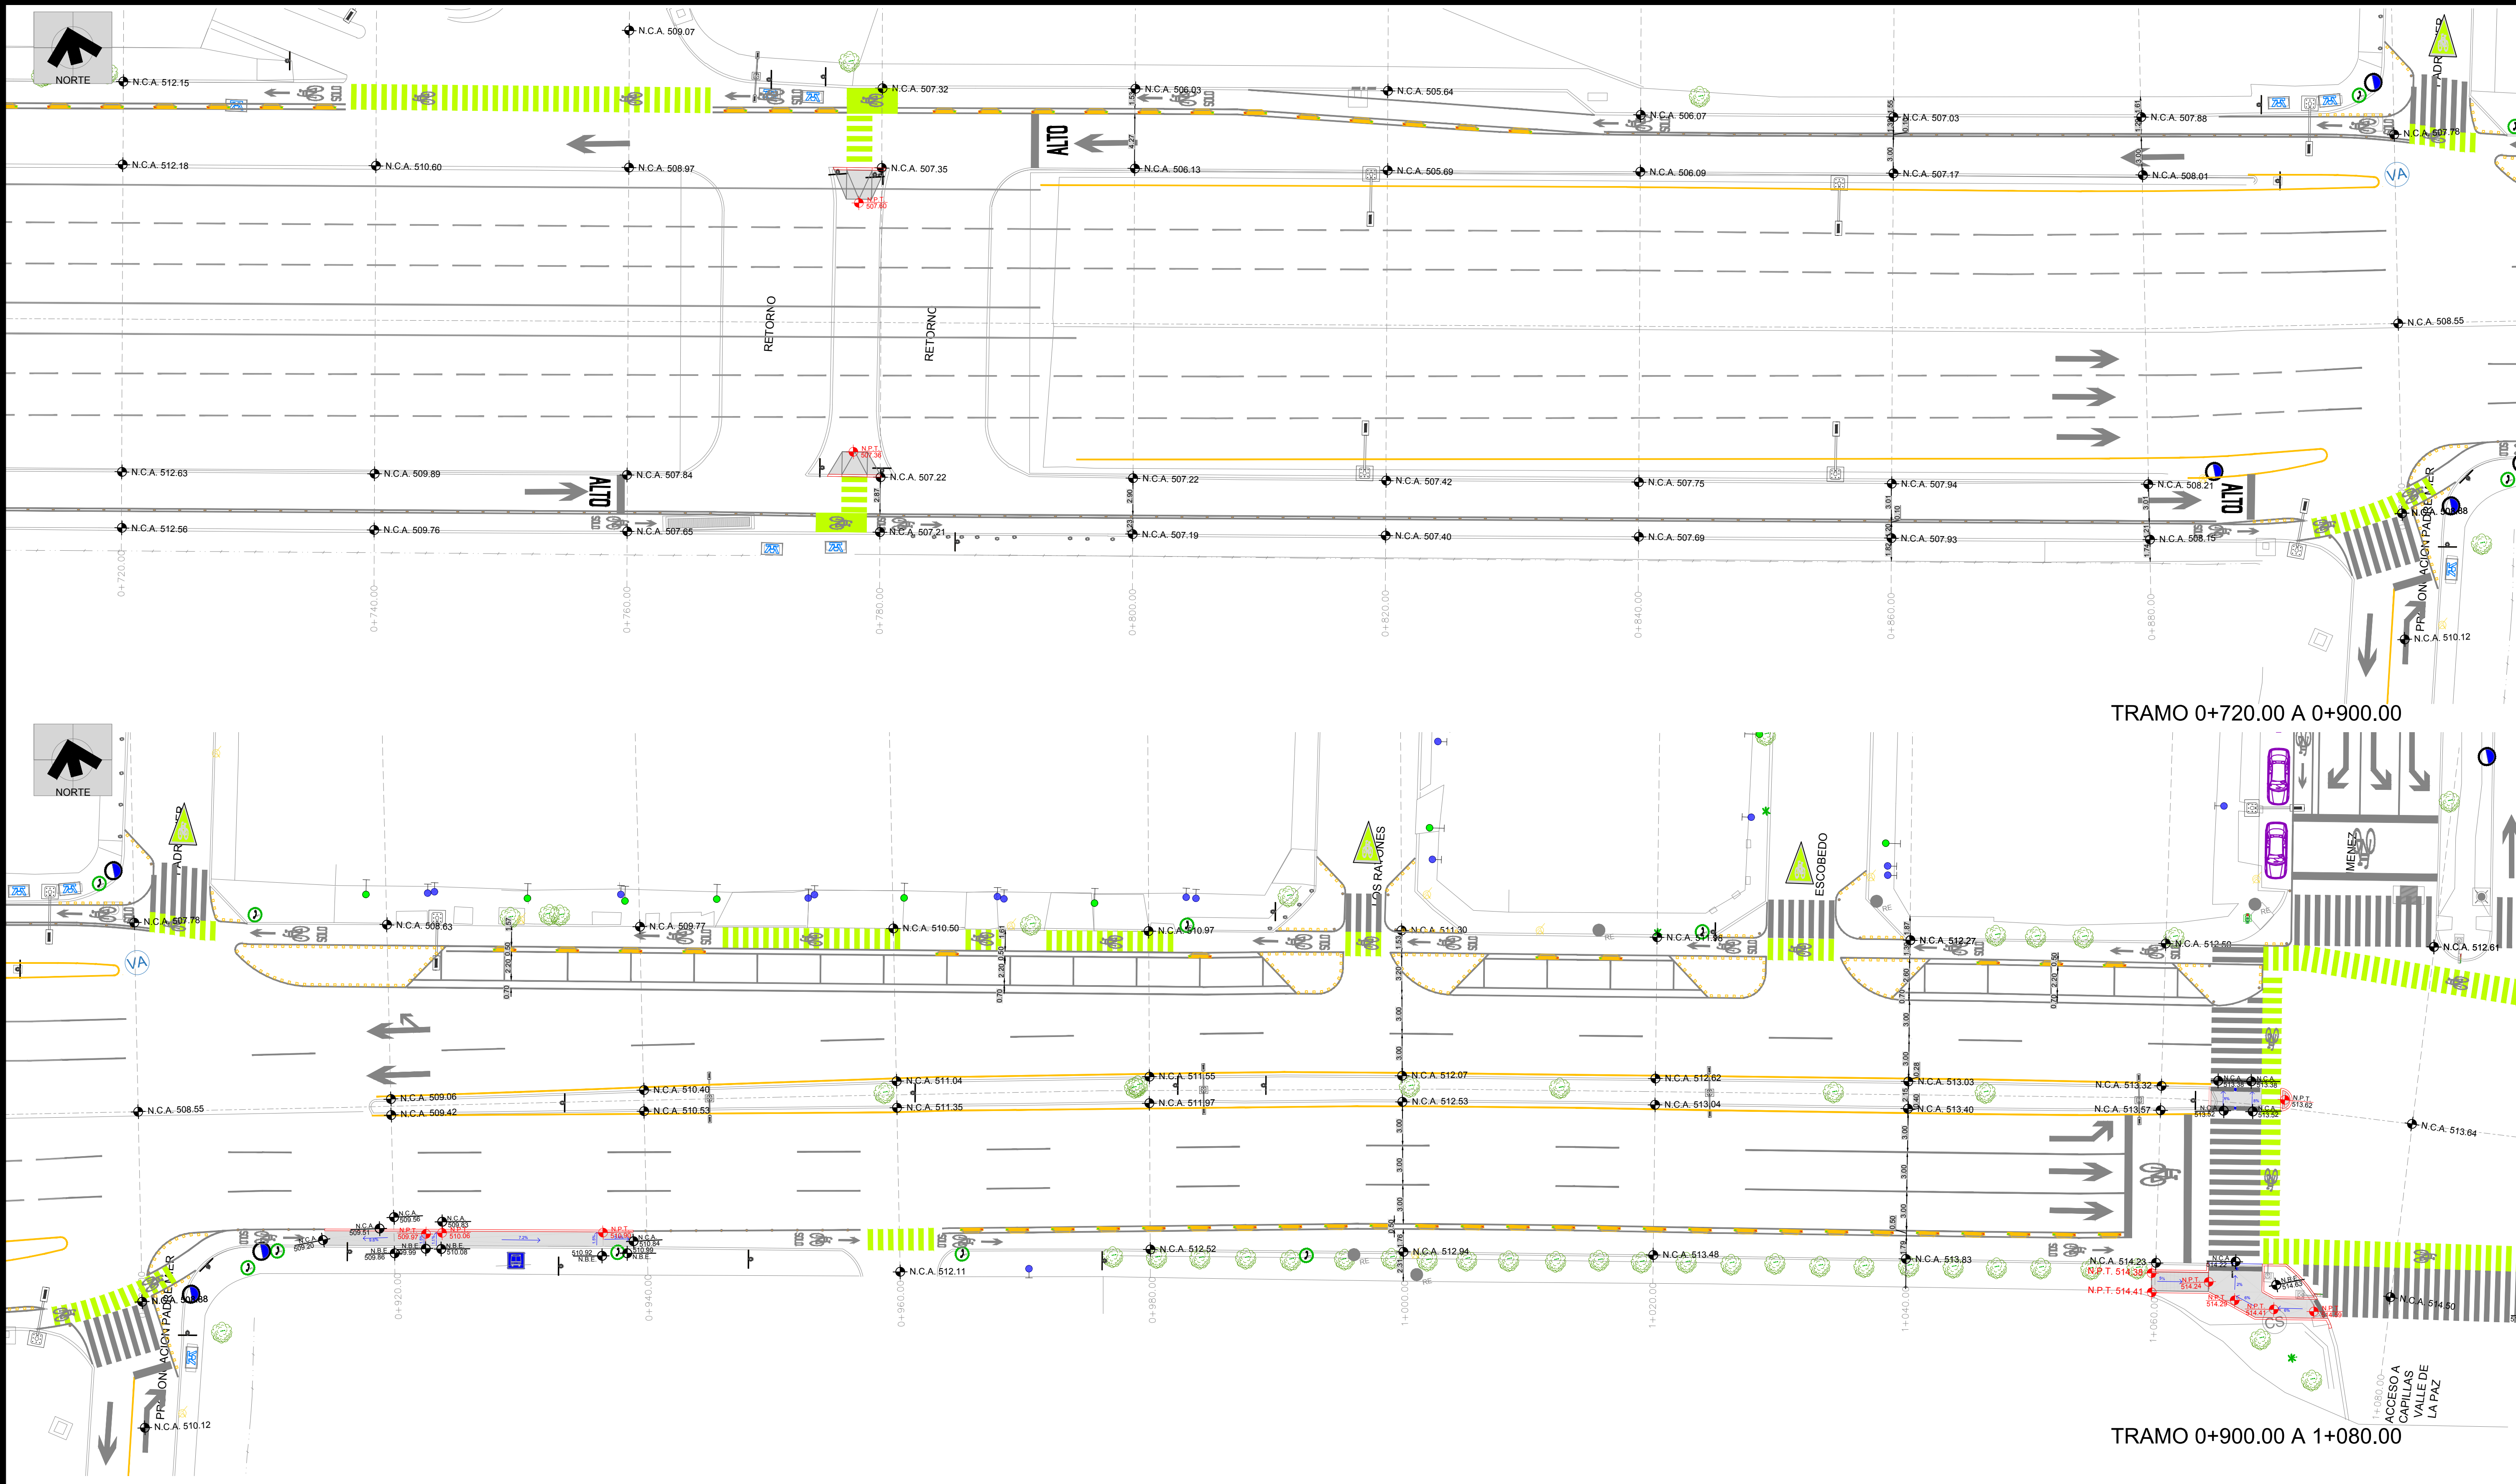

SECCIÓN DE CADENAMIENTO 1+860.00

NOMENCLATURA	
	NIVEL DE BANQUETA EXISTENTE
	NIVEL DE CARPETA ASFÁLTICA EXISTENTE
	NIVEL SUPERIOR DE CORDÓN PROYECTO
	NIVEL DE CORDÓN PROYECTO
	NIVEL DE CARPETA ASFÁLTICA PROYECTO
	NIVEL DE PISO TERMINADO

TABLA DE SIMBOLOGÍA			
	ÁREA VERDE		GUÍA TÁCTIL
	RAMPA PEATONAL		ARBUSTOS
	FLECHA RECTA		BOYAS
	FLECHA VUELTA		TRIANGULO CICLISTA
	ÁRBOL PROPUESTA		SIMBOLO DE BICI PINTURA TERMOPLASTICA
	ÁRBOL EXISTENTE		MARCA "SOLO BICI" PINTURA TERMOPLASTICA
	ÁRBOL DE TRANSPLANTE		BICIRACK BKT CP 010
	BOLARDO		CONFINAMIENTO CICLISTA
	DELINEADOR DE ADVERTENCIA EMPOTRADO		FLECHA INDICADORA % DE PENDIENTE
	REUBICACIÓN DE LUMINARIA		BANQUETA DE CONCRETO EN INTERSECCIONES

PLANO LLAVE

San Pedro Garza García

Las Sendas

Av. Altamirano

Ticomán

Av. Montefalco

Jardines Coloniales

Las Olimpiadas

Corregidora

M. Gonzalez

Jerónimo Treviño

Diego de Montemayor

G. Prieto

Neil Armstrong

Calzada del Rosario

Cuauhtémoc

FECHA

11-NOVIEMBRE-2021

Instituto Municipal de Planeación y Gestión Urbana.

Dirección de Proyectos.

Secretaría de Ordenamiento y Desarrollo Urbano.

REVISIÓN	FECHA
1 AJUSTES AL PROYECTO DEL CAD 2+140 AL 2+760	01/10/2021
2 AJUSTES AL PROYECTO DEL CAD 0+900 AL 1+080	11/11/2021
2 AJUSTES AL PROYECTO DEL CAD 1+580 AL 1+600	11/11/2021
2 AJUSTES AL PROYECTO DEL CAD 3+080 AL 3+160	11/11/2021
2 PLANOS PARA SERVICIOS PÚBLICOS	11/11/2021

AUTORIZÓ	FECHA

PROYECTO

CONEXIÓN DE MOVILIDAD SEGURA ALFONSO REYES

PLANO

PROYECTO GEOMÉTRICO

CLAVE PLANO

AR-ARQ-03

NOMBRE DEL ARCHIVO


AR-ARQ.dwg

ESCALA


1:250




TRAMO 1+080.00 A 1+260.00

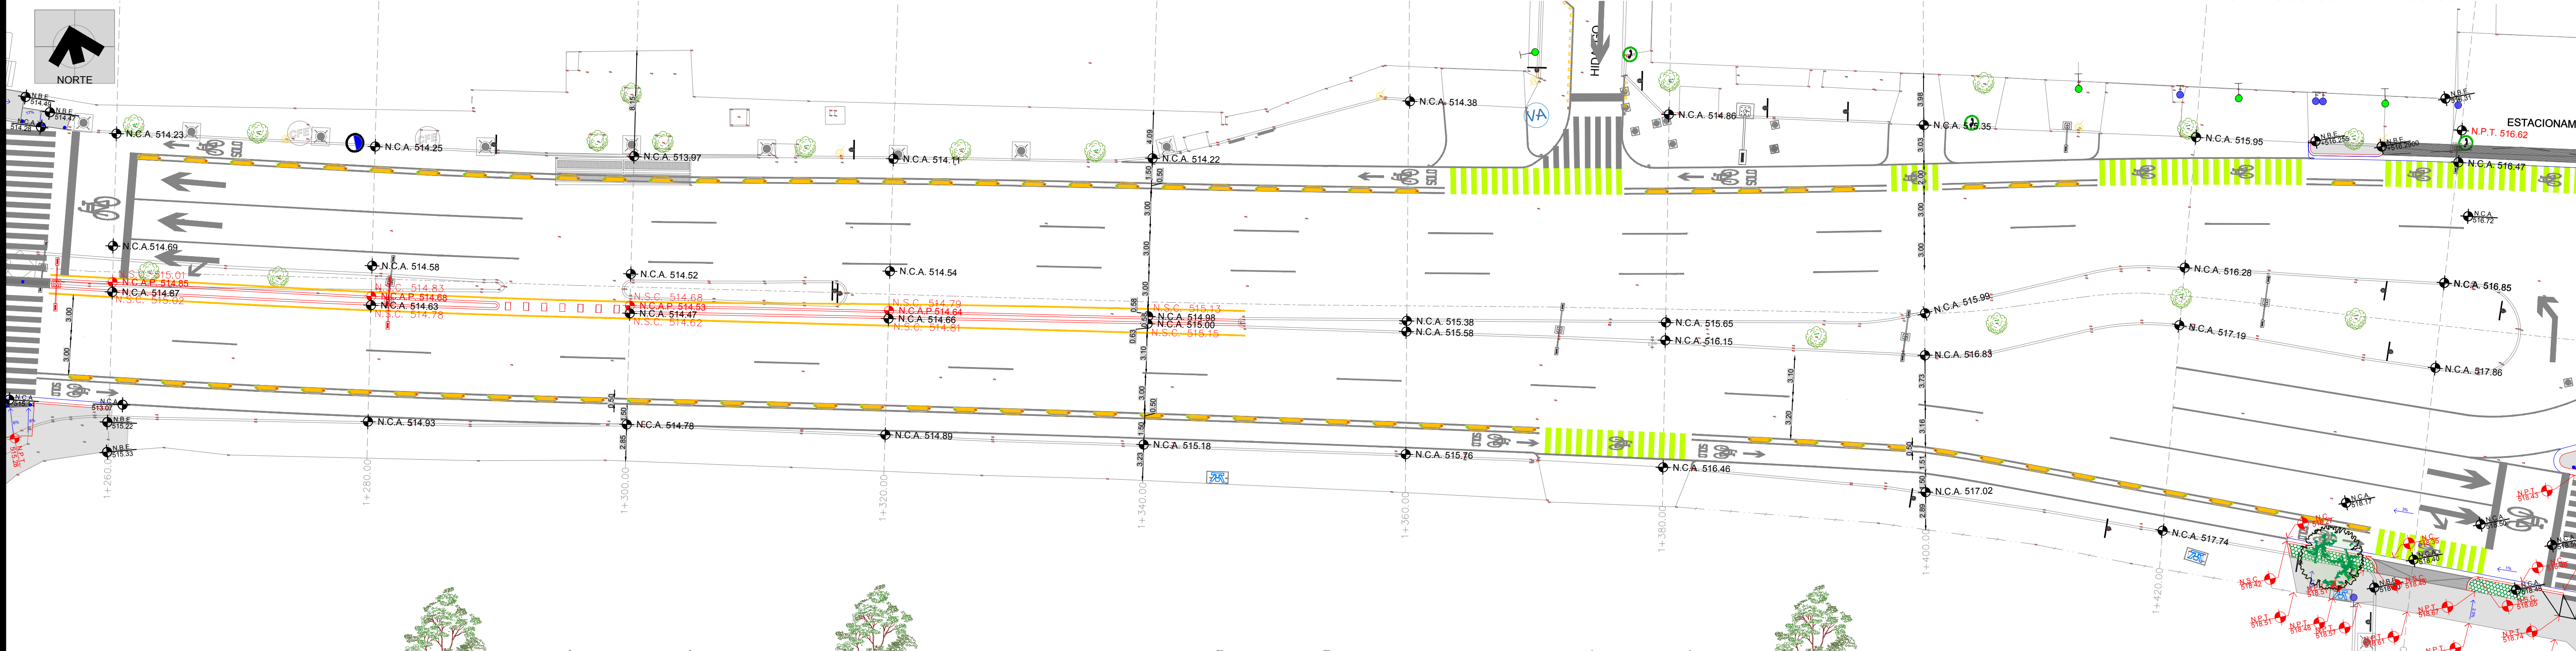

TRAMO 1+260.00 A 1+440.00

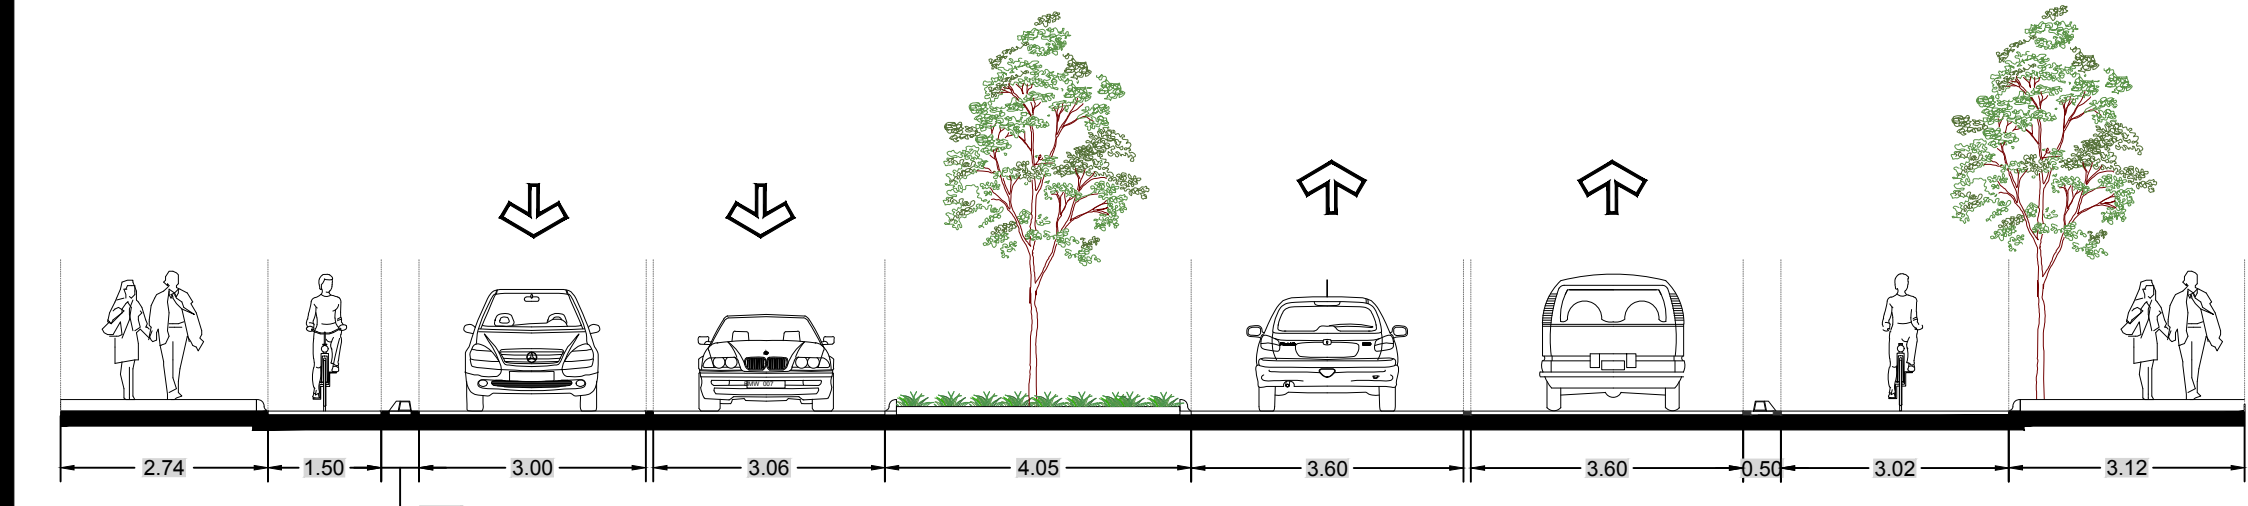

SECCIÓN DE CADENAMIENTO 1+200.00

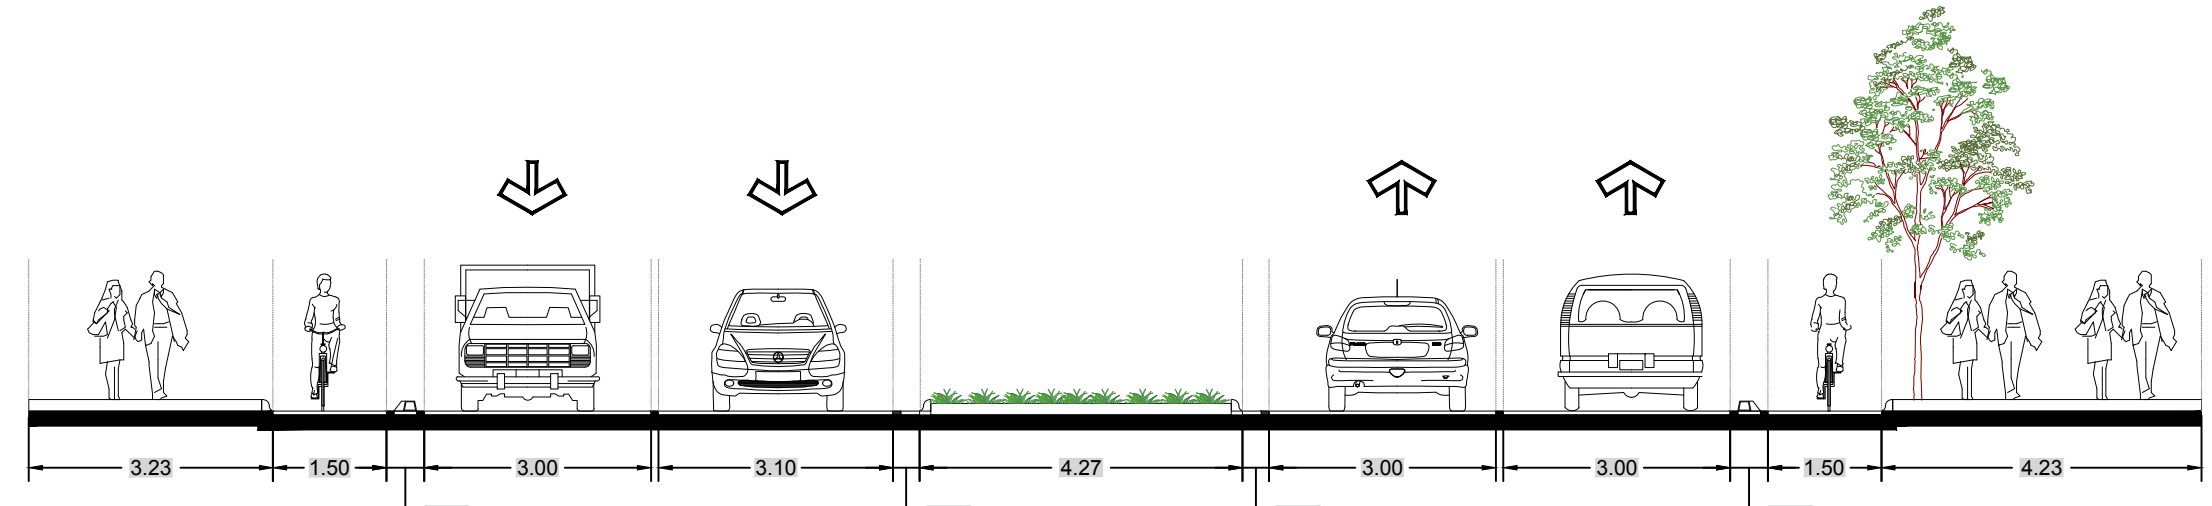

SECCIÓN DE CADENAMIENTO 1+340.00

NOMENCLATURA	
	NIVEL DE BANQUETA EXISTENTE
	NIVEL DE CARPETA ASFÁLTICA EXISTENTE
	NIVEL SUPERIOR DE CORDÓN PROYECTO
	NIVEL DE CORDÓN PROYECTO
	NIVEL DE CARPETA ASFÁLTICA PROYECTO
	NIVEL DE PISO TERMINADO

TABLA DE SIMBOLOGÍA			
	ÁREA VERDE		GUÍA TACTIL
	RAMPA PEATONAL		ARBUSTOS
	FLECHA RECTA		BOYAS
	FLECHA VUELTA		TRIANGULO CICLISTA
	ÁRBOL PROPUESTA		SIMBOLO DE BICI PINTURA TERMOPLASTICA
	ÁRBOL EXISTENTE		MARCA "SOLO BICI" PINTURA TERMOPLASTICA
	ÁRBOL DE TRANSPLANTE		BICIRACK BKT CP 010
	BOLARDO		CONFINAMIENTO CICLISTA
	DELINEADOR DE ADVERTENCIA EMPOTRADO		FLECHA INDICADORA % DE PENDIENTE
	REUBICACIÓN DE LUMINARIA		BANQUETA DE CONCRETO EN INTERSECCIONES

San Pedro Garza García
San Pedro Garza García

PLANO LLAVE

San Pedro Garza García

Las Sendas

Av. Altamirano

Ticomán

Av. Montefalco

Jardines Coloniales

Las Olimpiadas

Corregidora

M. Gonzalez

Jeronimo Treviño

Diego de Montemayor

G. Prieto

Neil Armstrong

Calzada del Rosario

Cuauhtemoc

FECHA

11-NOVIEMBRE-2021

Instituto Municipal de Planeación y Gestión Urbana.

Dirección de Proyectos.

Secretaría de Ordenamiento y Desarrollo Urbano.

REVISIÓN	FECHA
1 AJUSTES AL PROYECTO DEL CAD 2+140 AL 2+760	01/10/2021
2 AJUSTES AL PROYECTO DEL CAD 0+900 AL 1+080	11/11/2021
2 AJUSTES AL PROYECTO DEL CAD 1+580 AL 1+600	11/11/2021
2 AJUSTES AL PROYECTO DEL CAD 3+080 AL 3+160	11/11/2021
2 PLANOS PARA SERVICIOS PÚBLICOS	11/11/2021

AUTORIZÓ	FECHA

PROYECTO

CONEXIÓN DE MOVILIDAD SEGURA ALFONSO REYES

PLANO

PROYECTO GEOMÉTRICO

CLAVE PLANO


AR-ARQ-04

NOMBRE DEL ARCHIVO


AR-ARQ.dwg

ESCALA


1:250

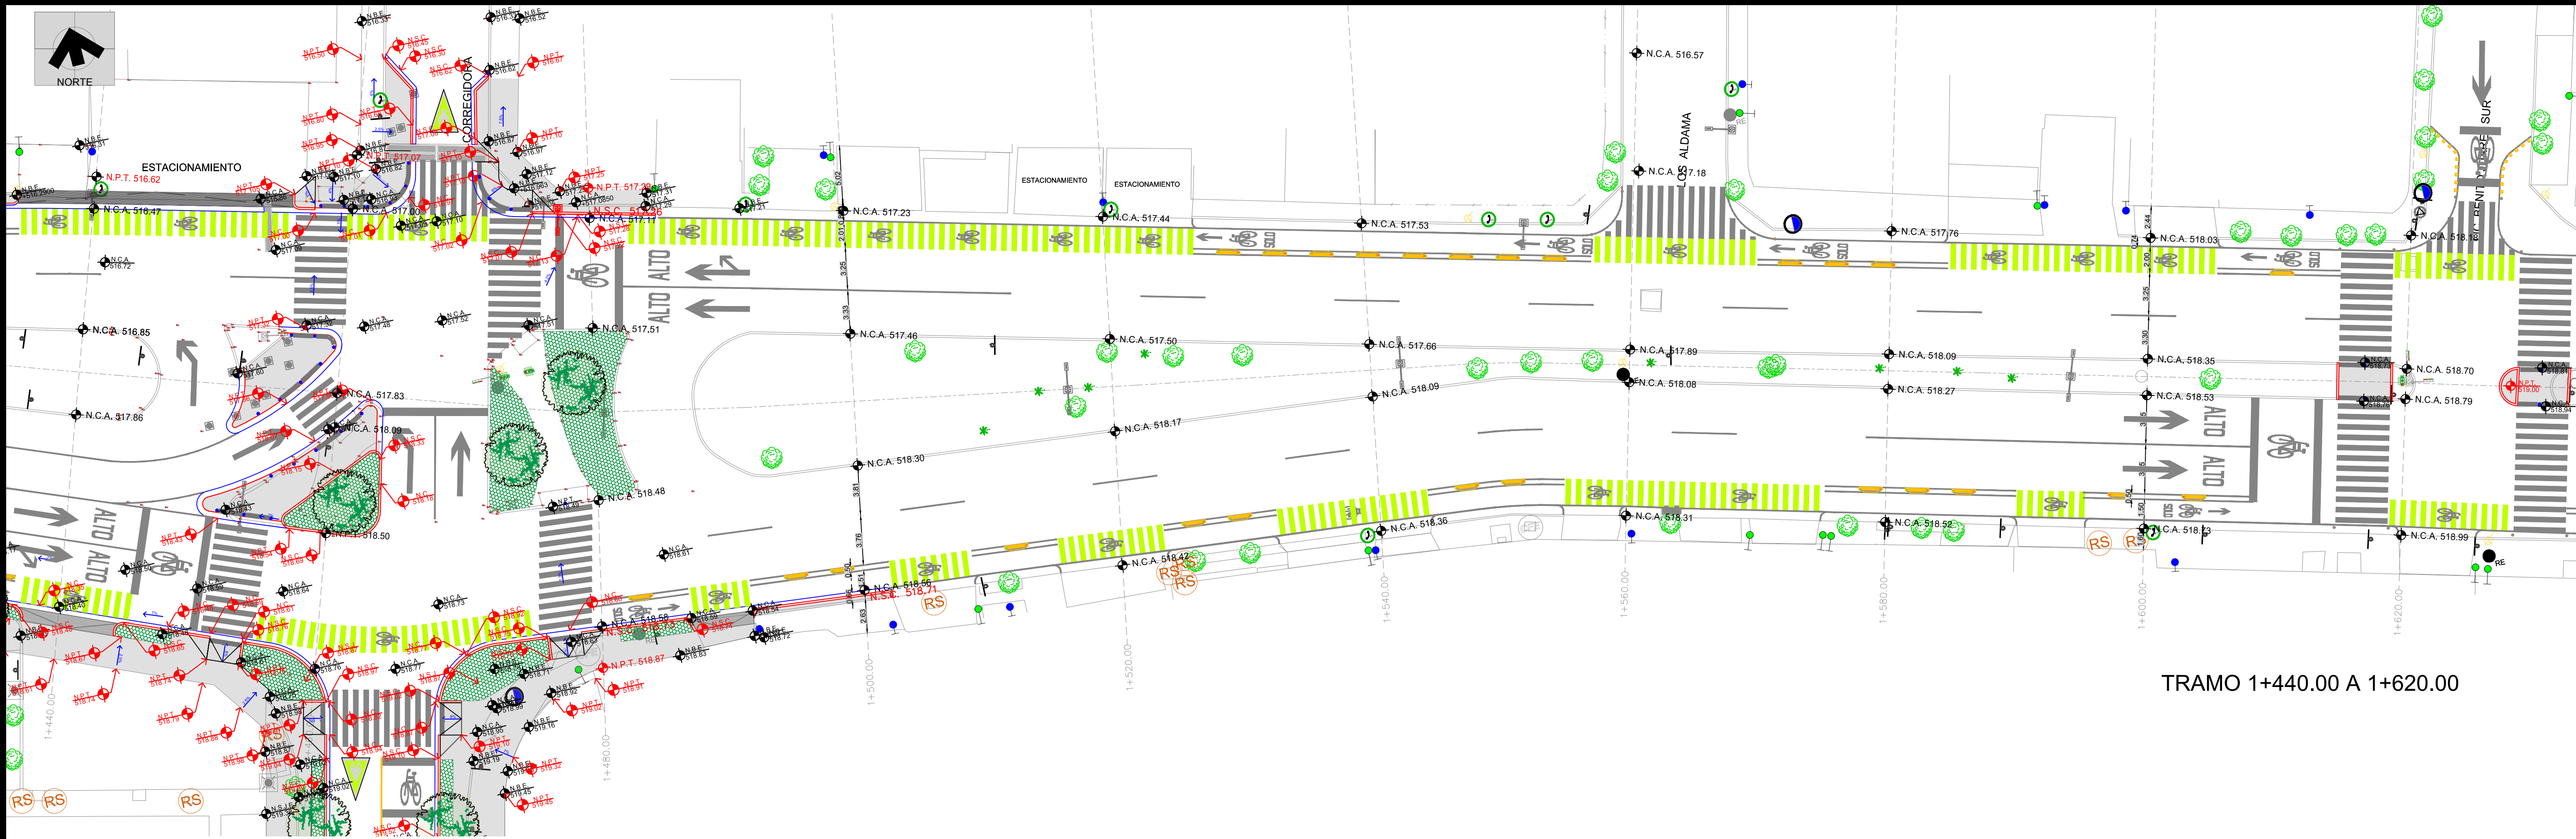

TRAMO 1+440.00 A 1+620.00

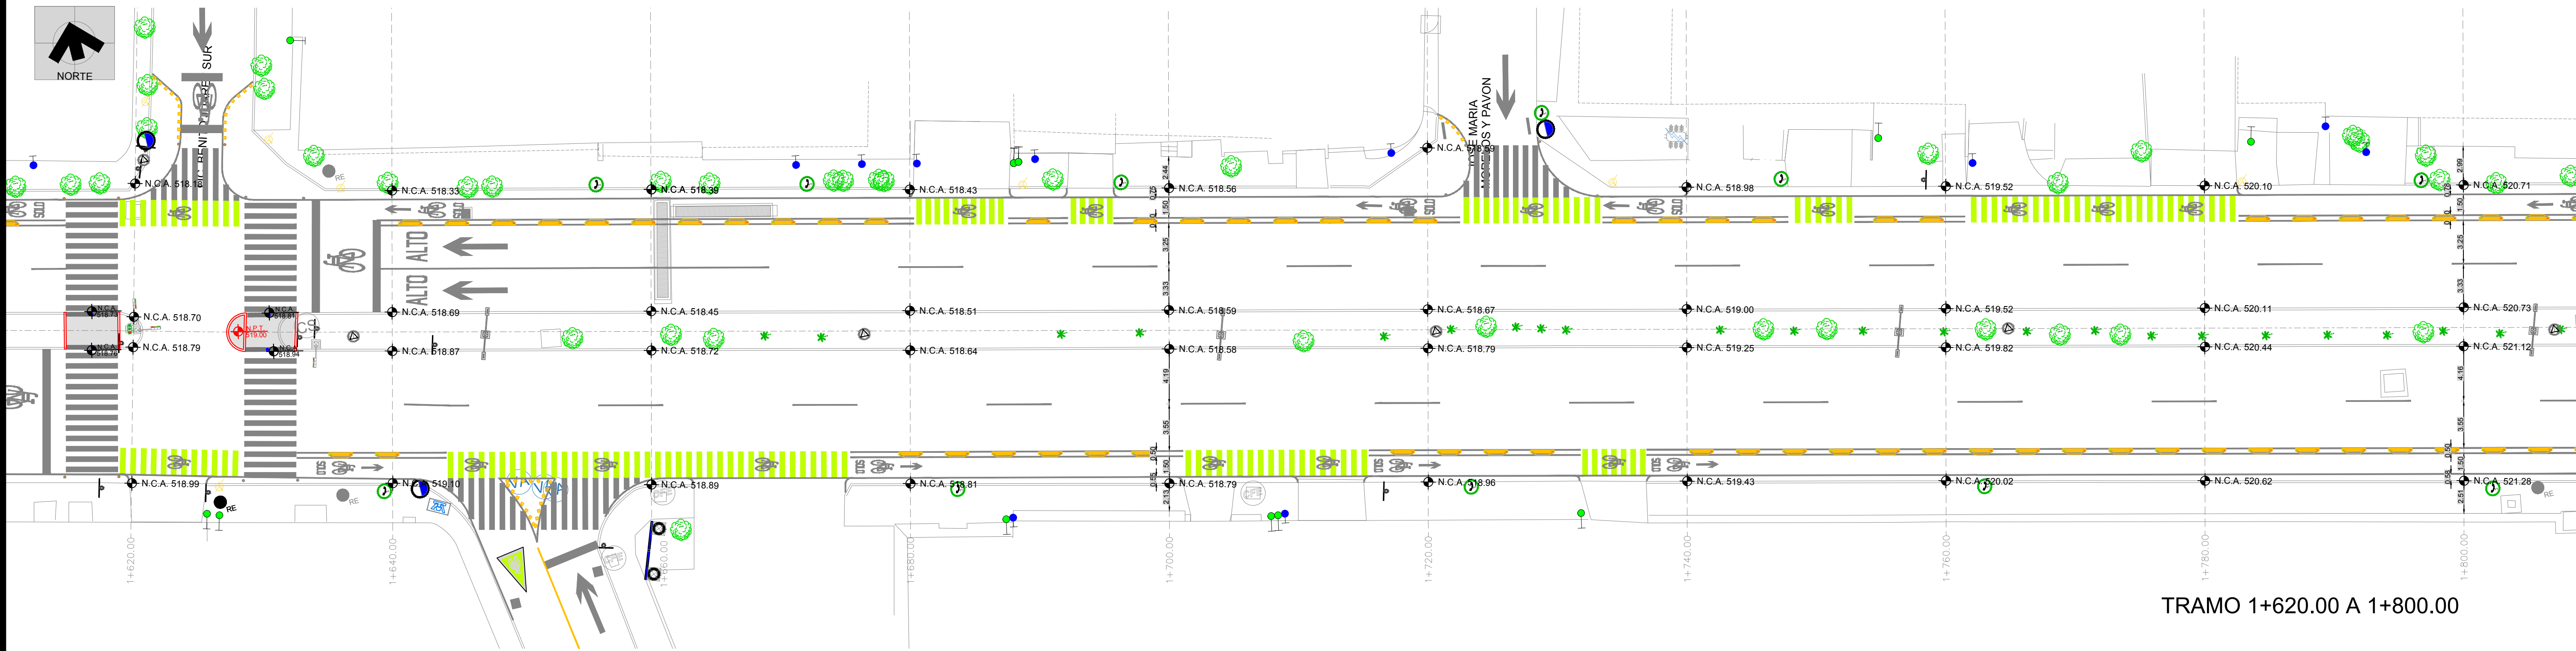

TRAMO 1+620.00 A 1+800.00

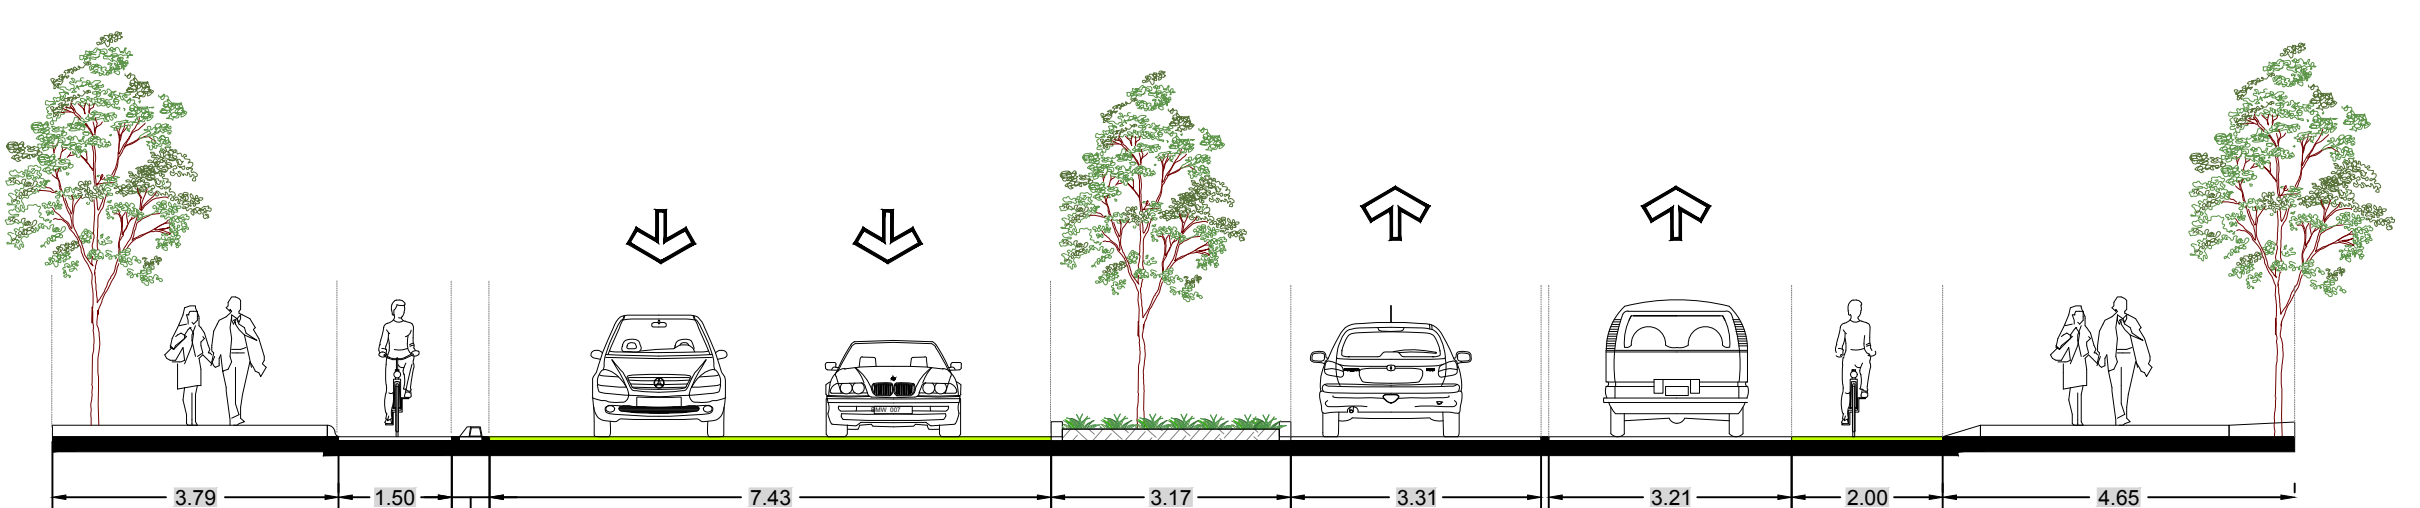

SECCIÓN DE CADENAMIENTO 1+900.00

NOMENCLATURA	
	NIVEL DE BANQUETA EXISTENTE
	NIVEL DE CARPETA ASFÁLTICA EXISTENTE
	NIVEL SUPERIOR DE CORDÓN PROYECTO
	NIVEL DE CORDÓN PROYECTO
	NIVEL DE CARPETA ASFÁLTICA PROYECTO
	NIVEL DE PISO TERMINADO

TABLA DE SIMBOLOGÍA			
	ÁREA VERDE		GUÍA TÁCTIL
	RAMPA PEATONAL		ARBUSTOS
	FLECHA RECTA		BOYAS
	FLECHA VUELTA		TRIANGULO CICLISTA
	ÁRBOL PROPUESTA		SIMBOLO DE BICI PINTURA TERMOPLASTICA
	ÁRBOL EXISTENTE		MARCA "SOLO BICI" PINTURA TERMOPLASTICA
	ÁRBOL DE TRANSPLANTE		BICIRACK BKT CP 010
	BOLARDO		CONFINAMIENTO CICLISTA
	DELINEADOR DE ADVERTENCIA EMPOTRADO		FLECHA INDICADORA % DE PENDIENTE
	REUBICACIÓN DE LUMINARIA		BANQUETA DE CONCRETO EN INTERSECCIONES

PLANO LLAVE

San Pedro Garza García

implang

San Pedro Garza García

PLANO LLAVE

NORTE

Jimenez

Las Sendas

Av. Altamirano

Corregidora

Ticomán

M. Gonzalez

Av. Montefalco

Jeronimo Treviño

Diego de Montemayor

Jardines Coloniales

G. Prieto

Neil Armstrong

Calzada del Rosario

Las Olimpiadas

Cuauhtémoc

FECHA

17-SEPTIEMBRE-2021

Instituto Municipal de Planeación y Gestión Urbana.

Dirección de Proyectos.

Secretaría de Ordenamiento y Desarrollo Urbano.

REVISIÓN	FECHA

AUTORIZÓ	FECHA

PROYECTO

CONEXIÓN DE MOVILIDAD SEGURA ALFONSO REYES

PLANO

PROYECTO GEOMÉTRICO

CLAVE PLANO


AR-ARQ-05

NOMBRE DEL ARCHIVO

AR-ARQ.dwg

ESCALA

1:250

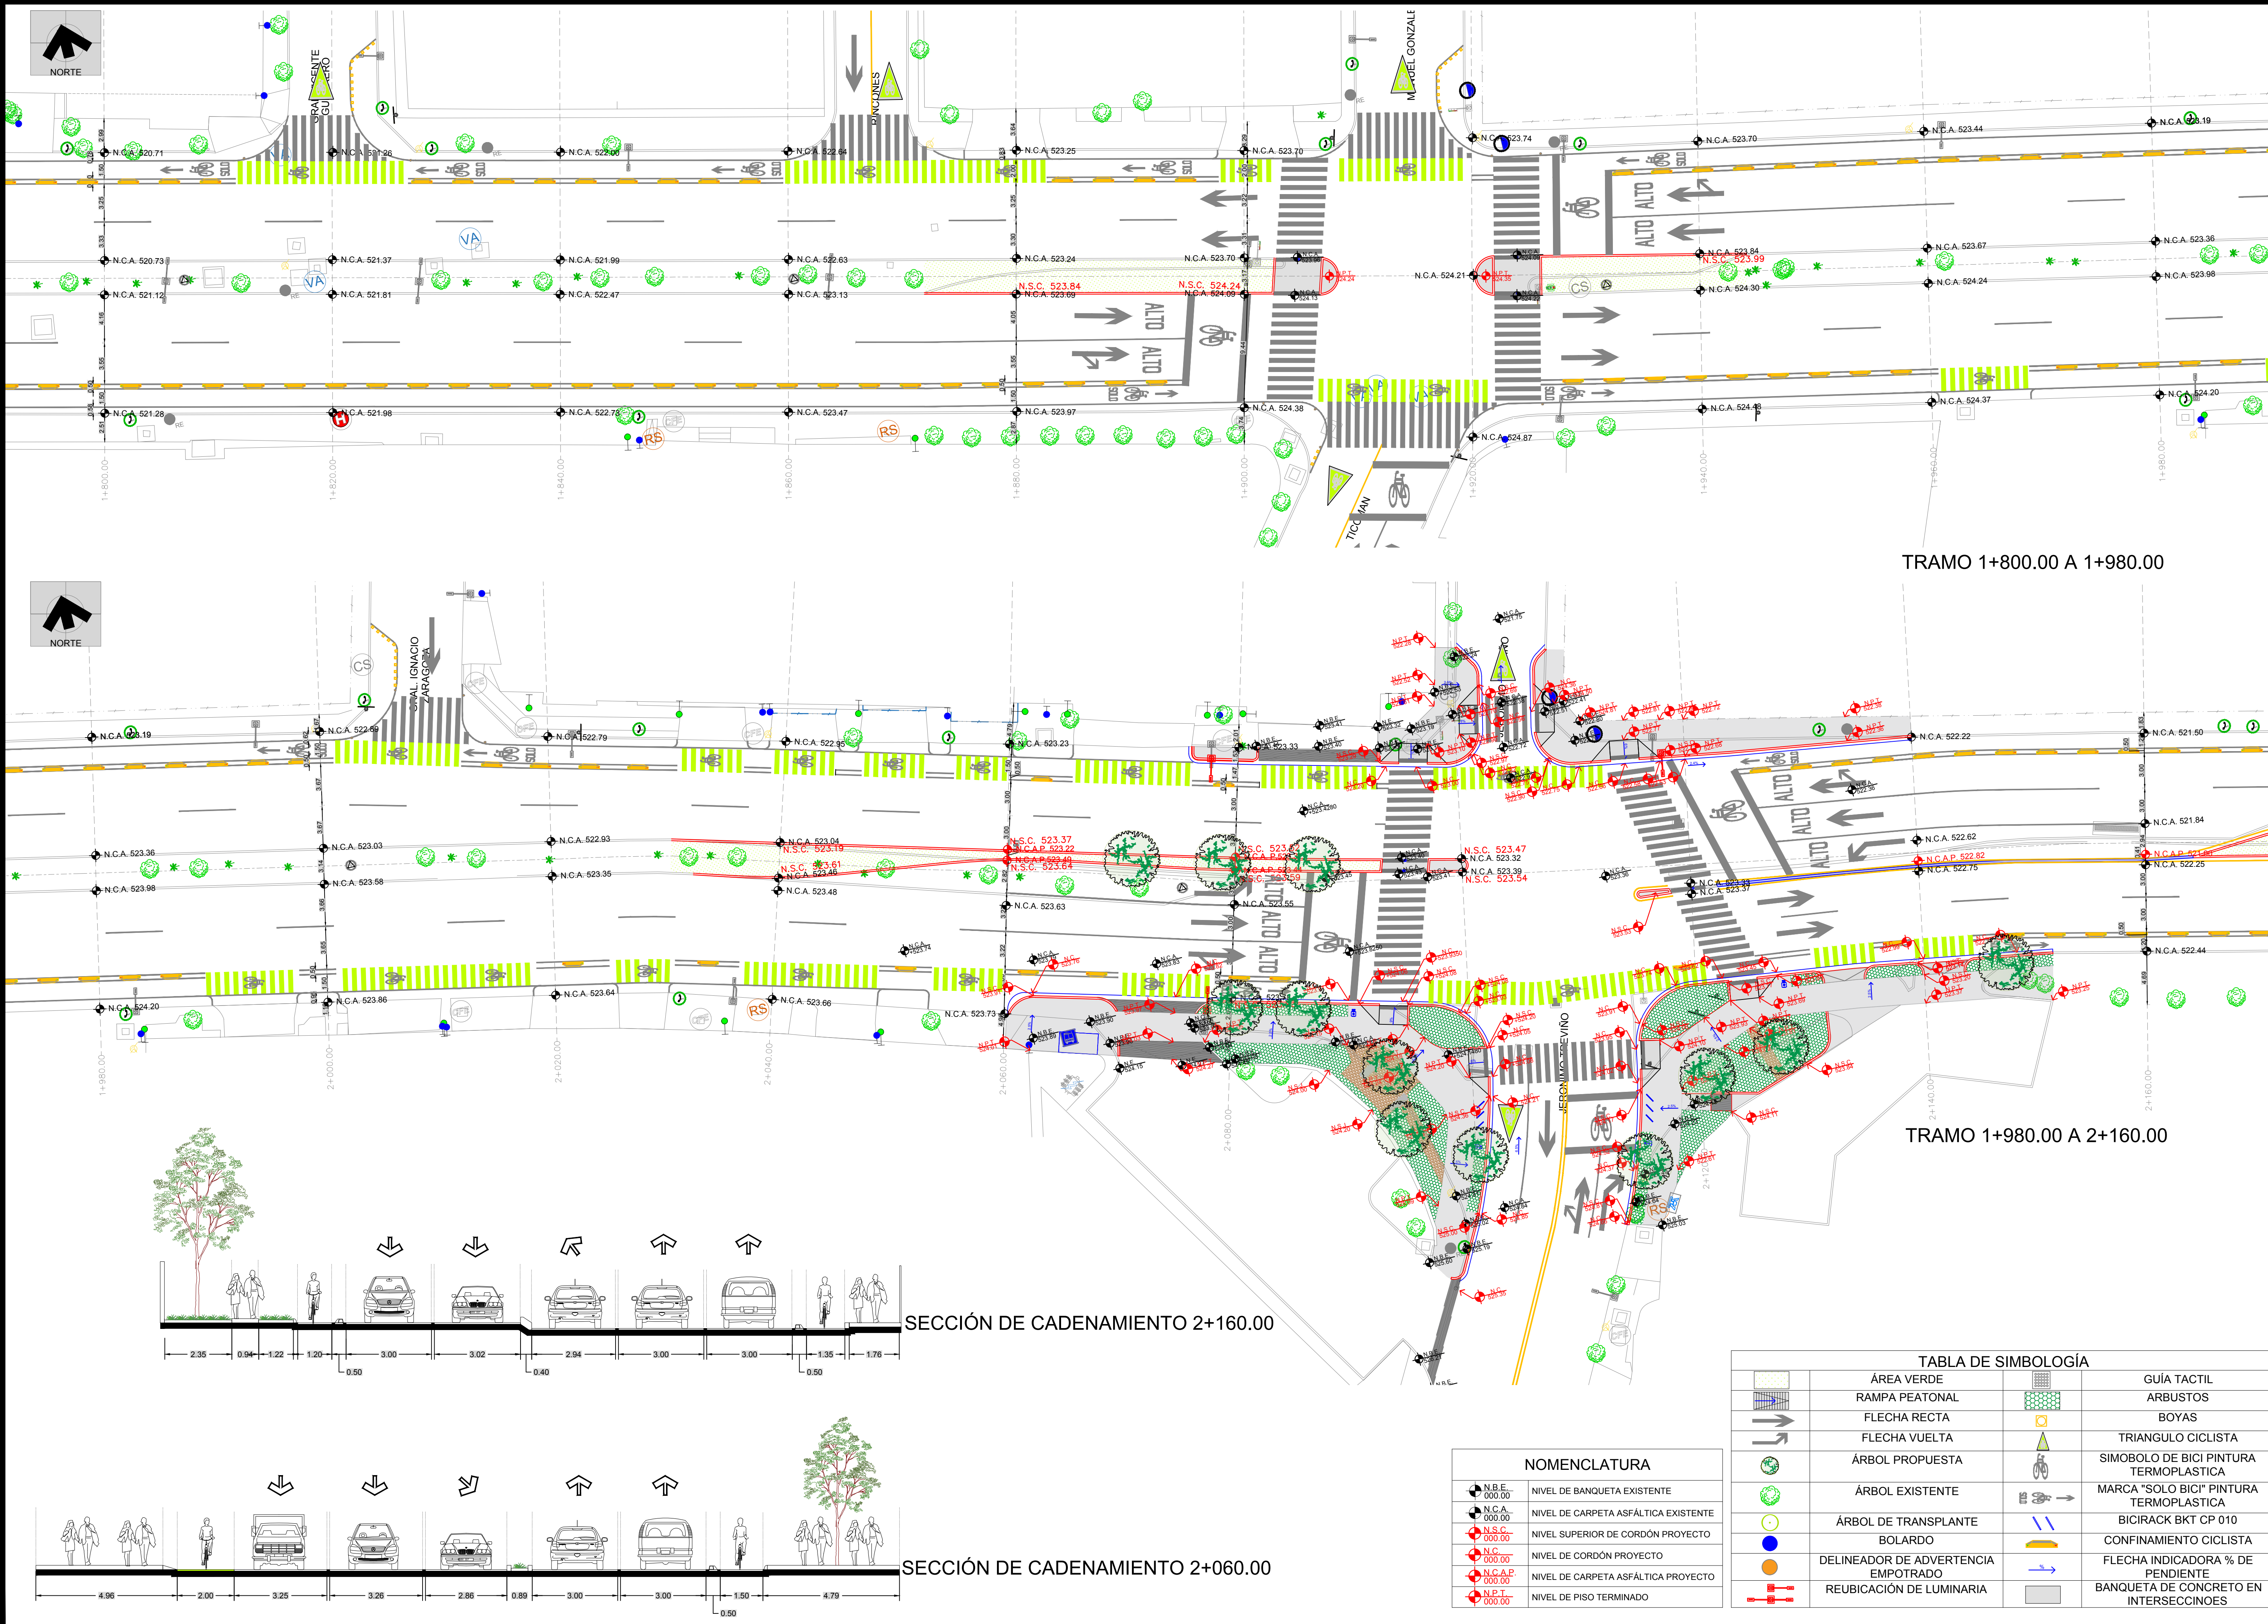

PLANO LLAVE

FECHA

17-SEPTIEMBRE-2021

Instituto Municipal de Planeación y Gestión Urbana.

Dirección de Proyectos.

Secretaría de Ordenamiento y Desarrollo Urbano.

REVISIÓN	FECHA

AUTORIZÓ	FECHA

PROYECTO

CONEXIÓN DE MOVILIDAD SEGURA ALFONSO REYES

PLANO

PROYECTO GEOMÉTRICO

CLAVE PLANO

AR-ARQ-06

NOMBRE DEL ARCHIVO



AR-ARQ.dwg

ESCALA



1:250

TABLA DE SIMBOLOGÍA			
	ÁREA VERDE		GUÍA TÁCTIL
	RAMPA PEATONAL		ARBUSTOS
	FLECHA RECTA		BOYAS
	FLECHA VUELTA		TRIANGULO CICLISTA
	ÁRBOL PROPUESTA		SÍMBOLO DE BICI PINTURA TERMOPLÁSTICA
	ÁRBOL EXISTENTE		MARCA "SOLO BICI" PINTURA TERMOPLÁSTICA
	ÁRBOL DE TRANSPLANTE		BICIRACK BKT CP 010
	BOLARDO		CONFINAMIENTO CICLISTA
	DELINEADOR DE ADVERTENCIA EMPOTRADO		FLECHA INDICADORA % DE PENDIENTE
	REUBICACIÓN DE LUMINARIA		BANQUETA DE CONCRETO EN INTERSECCIONES


NOMENCLATURA	
	NIVEL DE BANQUETA EXISTENTE
	NIVEL DE CARPETA ASFÁLTICA EXISTENTE
	NIVEL SUPERIOR DE CORDÓN PROYECTO
	NIVEL DE CORDÓN PROYECTO
	NIVEL DE CARPETA ASFÁLTICA PROYECTO
	NIVEL DE PISO TERMINADO

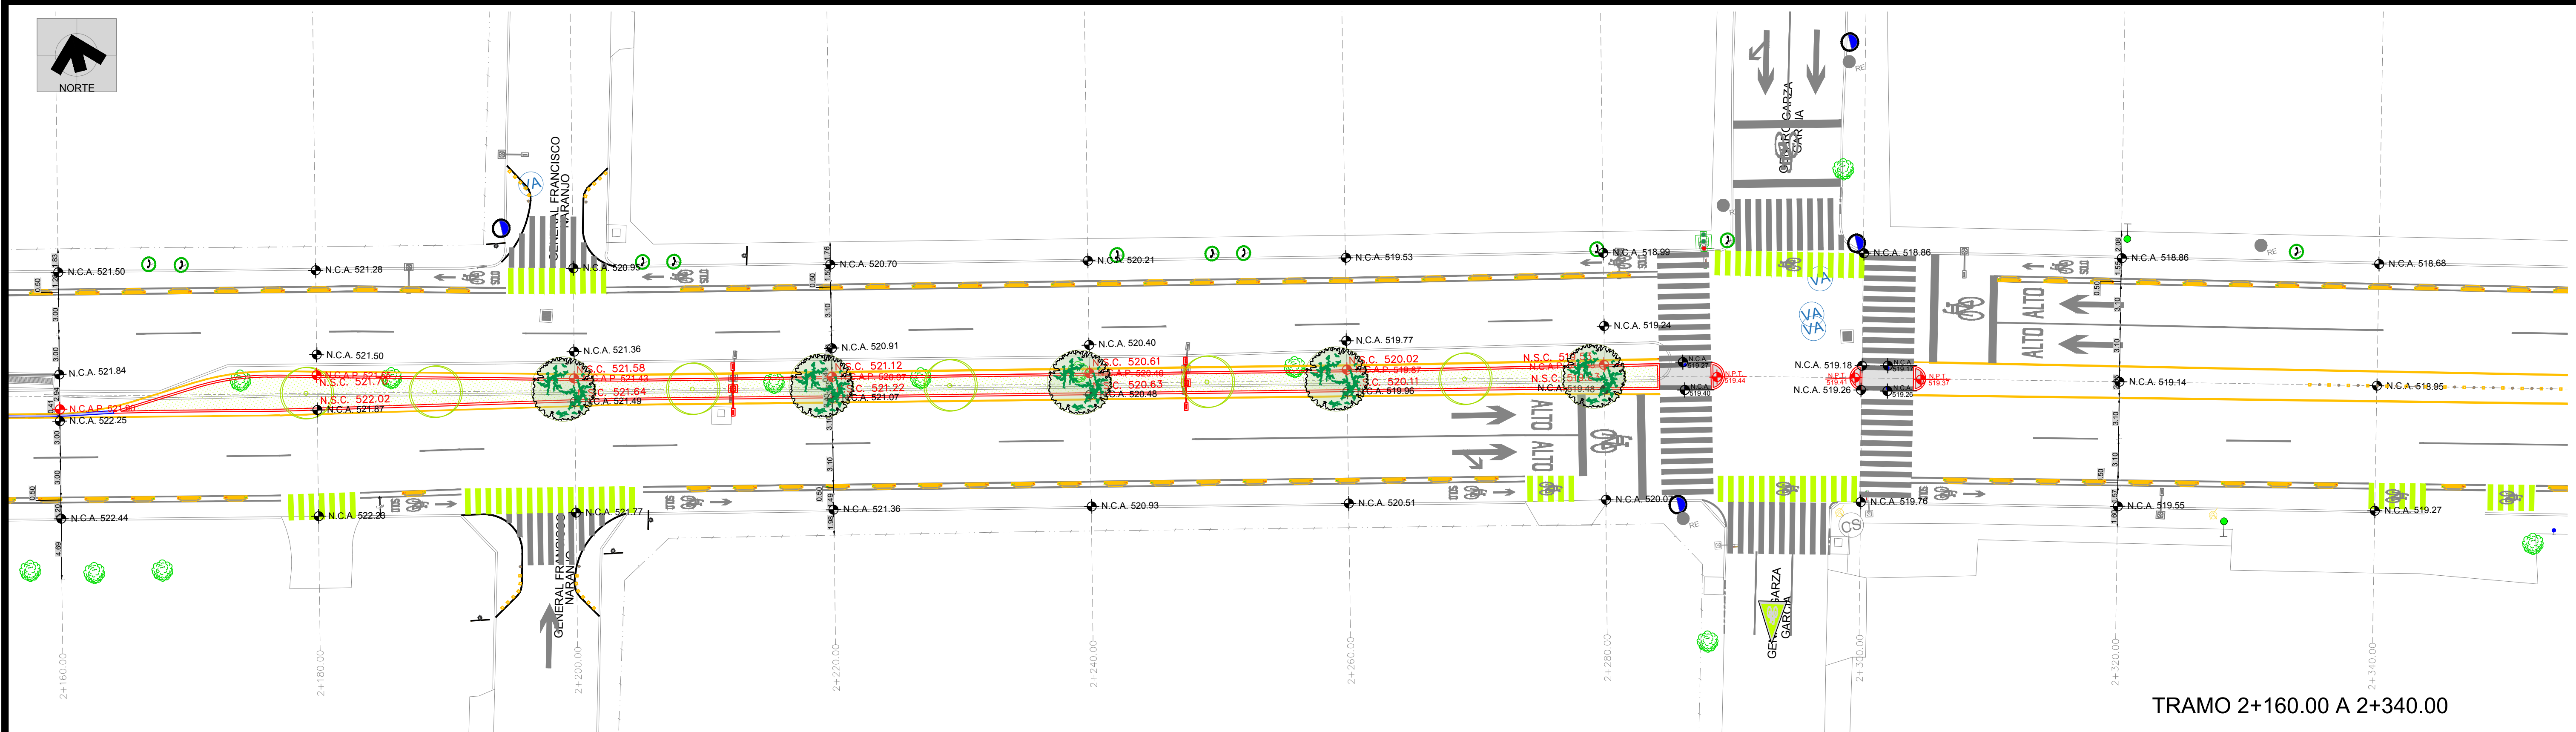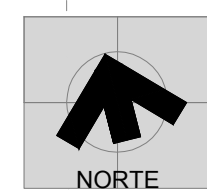


TRAMO 2+160.00 A 2+340.00

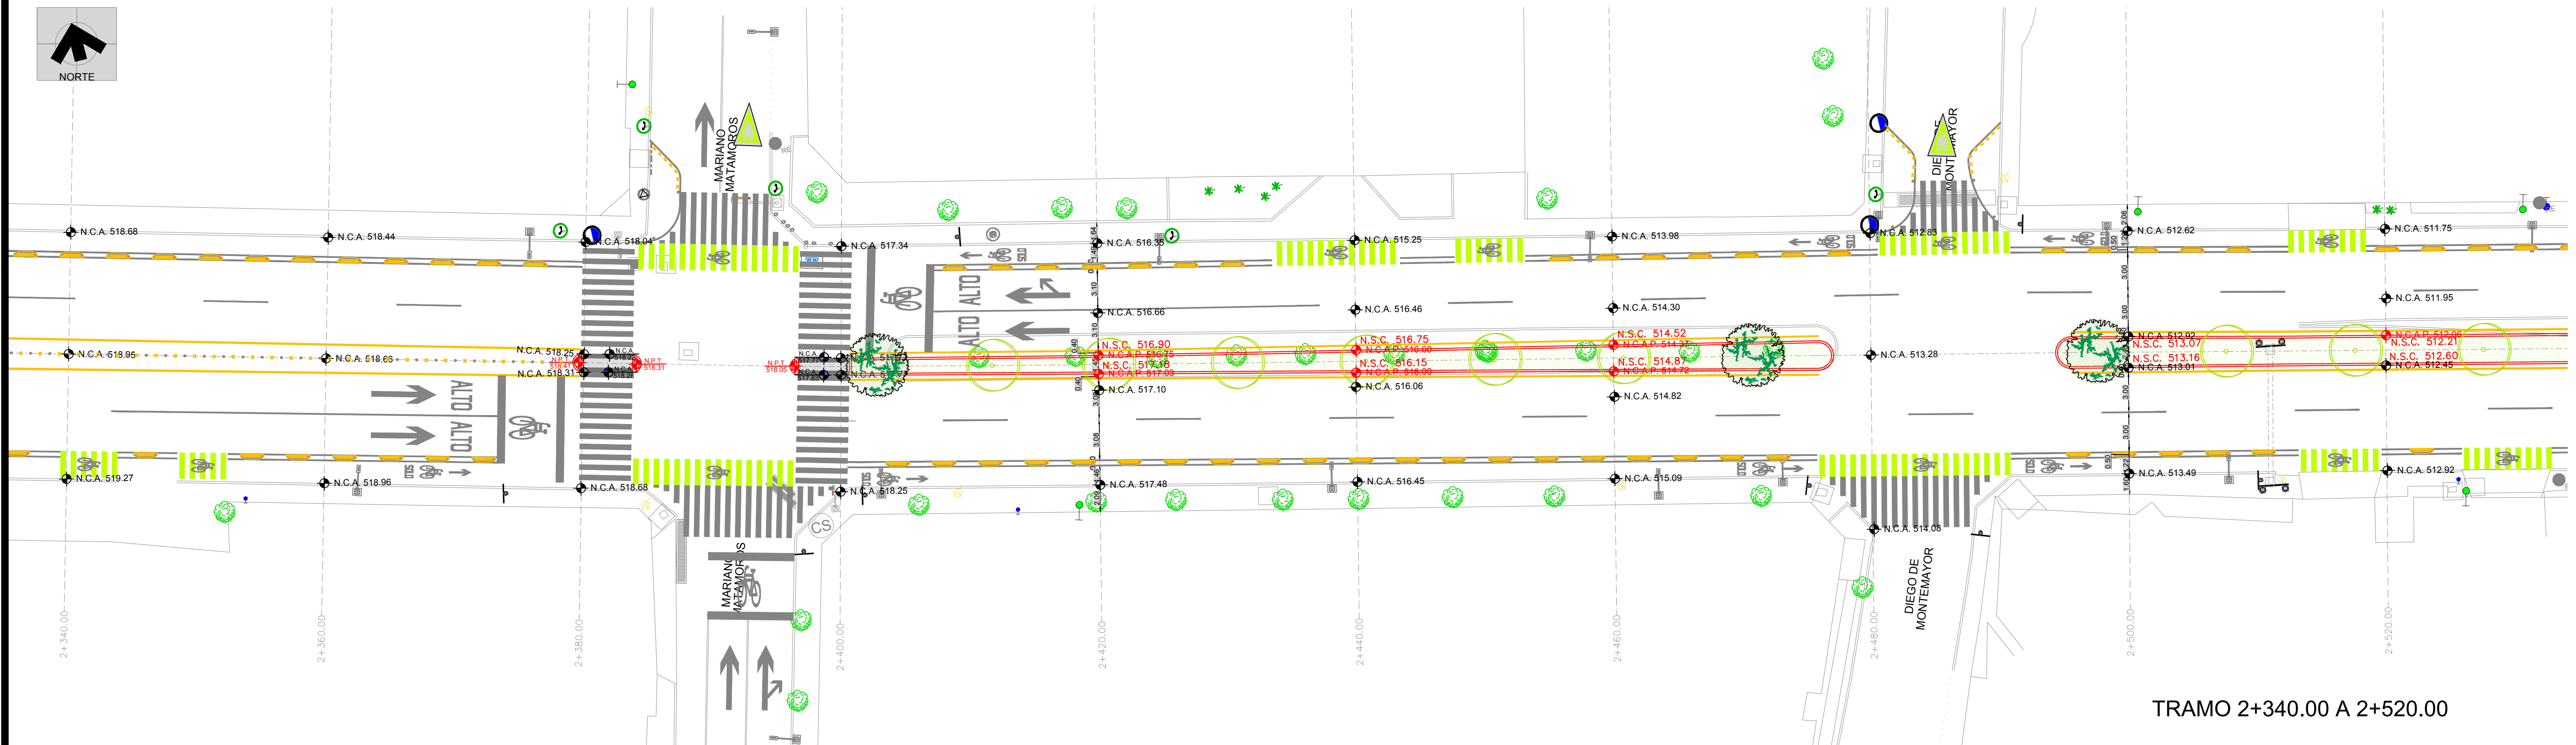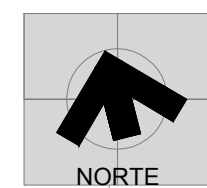

TRAMO 2+340.00 A 2+520.00

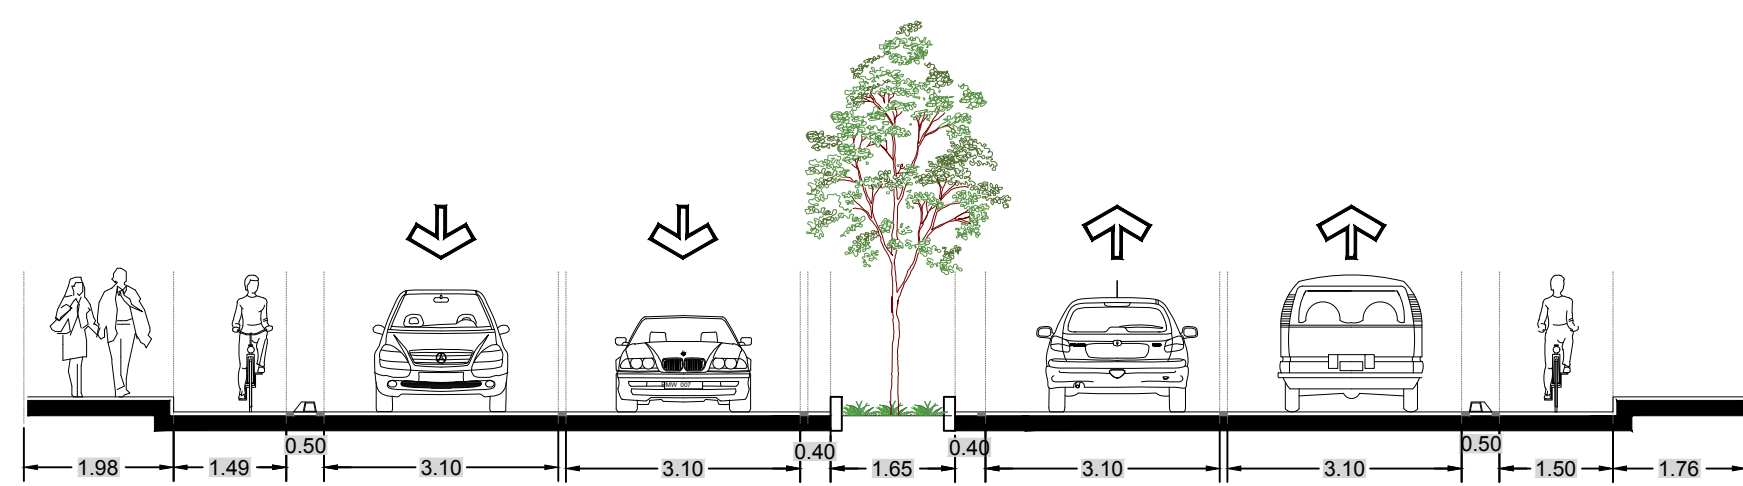


SECCIÓN DE CADENAMIENTO 2+220.00

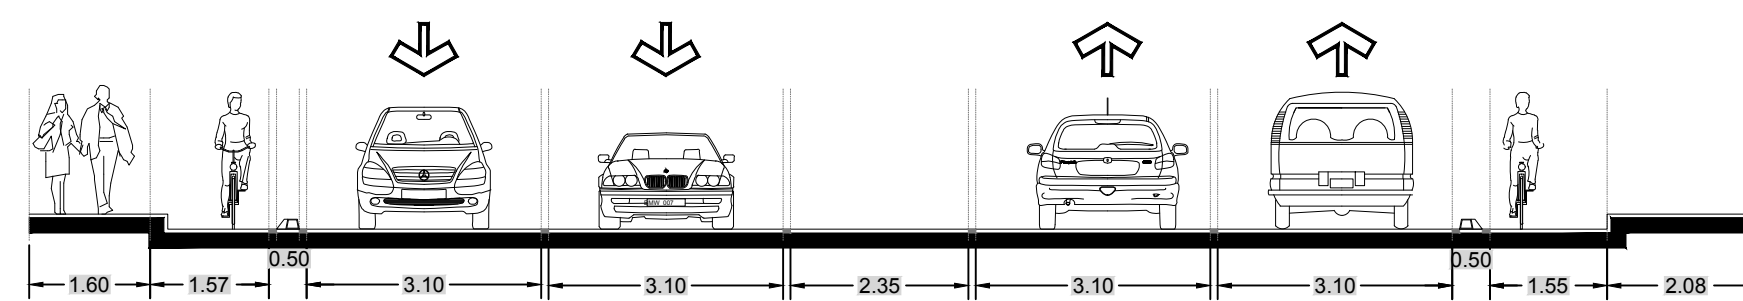


SECCIÓN DE CADENAMIENTO 2+320.00

NOMENCLATURA	
 N.B.E. 000.00	NIVEL DE BANQUETA EXISTENTE
 N.C.A. 000.00	NIVEL DE CARPETA ASFÁLTICA EXISTENTE
 N.S.C. 000.00	NIVEL SUPERIOR DE CORDÓN PROYECTO
 N.C. 000.00	NIVEL DE CORDÓN PROYECTO
 N.C.A.P. 000.00	NIVEL DE CARPETA ASFÁLTICA PROYECTO
 N.P.T. 000.00	NIVEL DE PISO TERMINADO

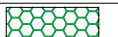TABLA DE SIMBOLOGÍA			
	ÁREA VERDE		GUÍA TACTIL
	RAMPA PEATONAL		ARBUSTOS
	FLECHA RECTA		BOYAS
	FLECHA VUELTA		TRIANGULO CICLISTA
	ÁRBOL PROPUESTA		SIMBOLO DE BICI PINTURA TERMOPLASTICA
	ÁRBOL EXISTENTE		MARCA "SOLO BICI" PINTURA TERMOPLASTICA
	ÁRBOL DE TRANSPLANTE		BICIRACK BKT CP 010
	BOLARDO		CONFINAMIENTO CICLISTA
	DELINEADOR DE ADVERTENCIA EMPOTRADO		FLECHA INDICADORA % DE PENDIENTE
	REUBICACIÓN DE LUMINARIA		BANQUETA DE CONCRETO EN INTERSECCIONES



PLANO LLAVE

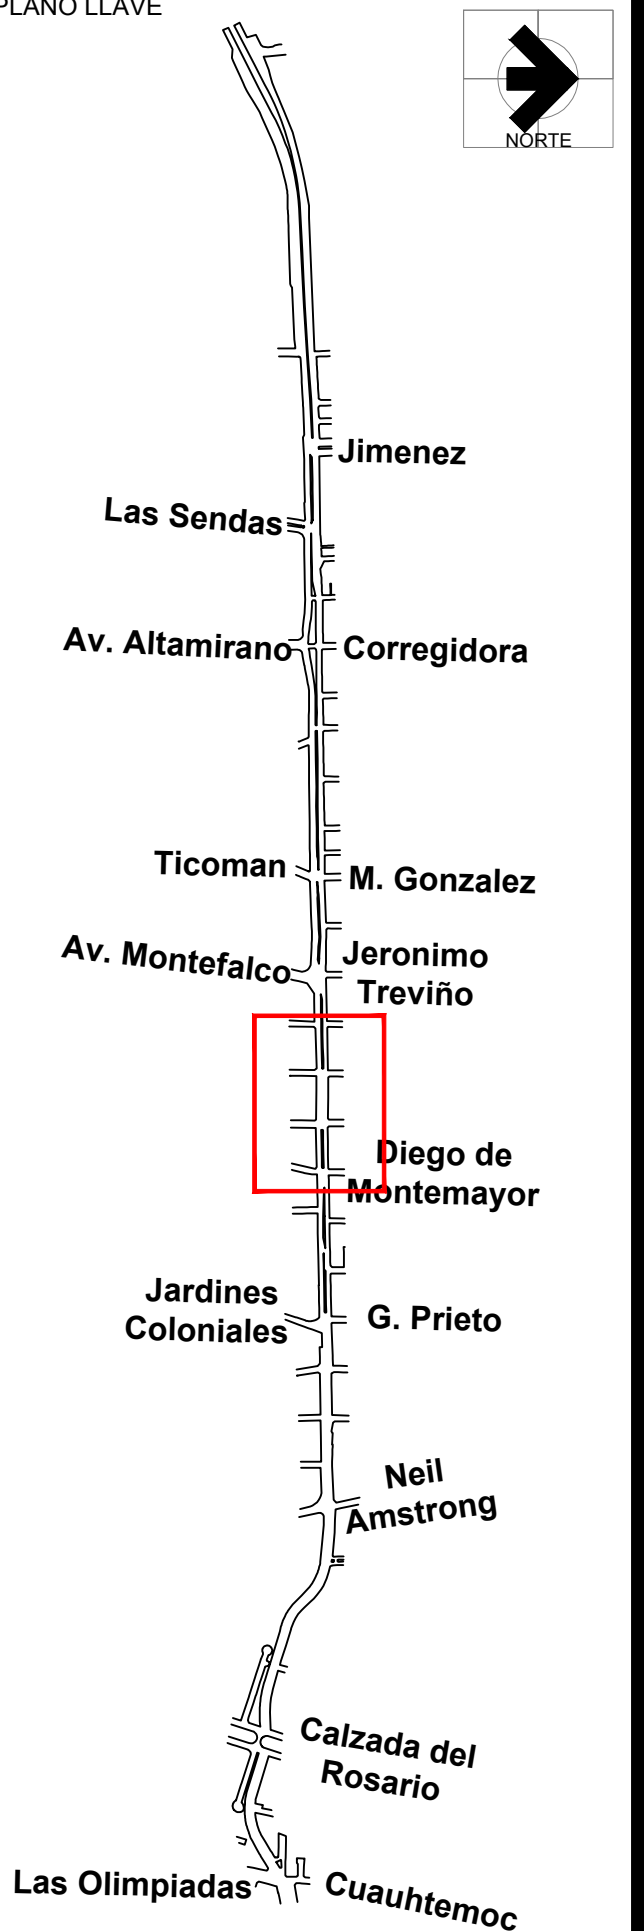

FECHA
17-SEPTIEMBRE-2021

Instituto Municipal de Planeación y
Gestión Urbana.

Dirección de Proyectos.

Secretaría de Ordenamiento y Desarrollo Urbano.

REVISIÓN	FECHA

AUTORIZÓ	FECHA

PROYECTO CONEXIÓN DE MOVILIDAD SEGURA


ALFONSO REYES

PLANO

PROYECTO GEÓMETRICO

CLAVE PLANO
AR-ARQ-07

NOMBRE DEL ARCHIVO	ESCALA
AR-ARQ.dwg	1:250

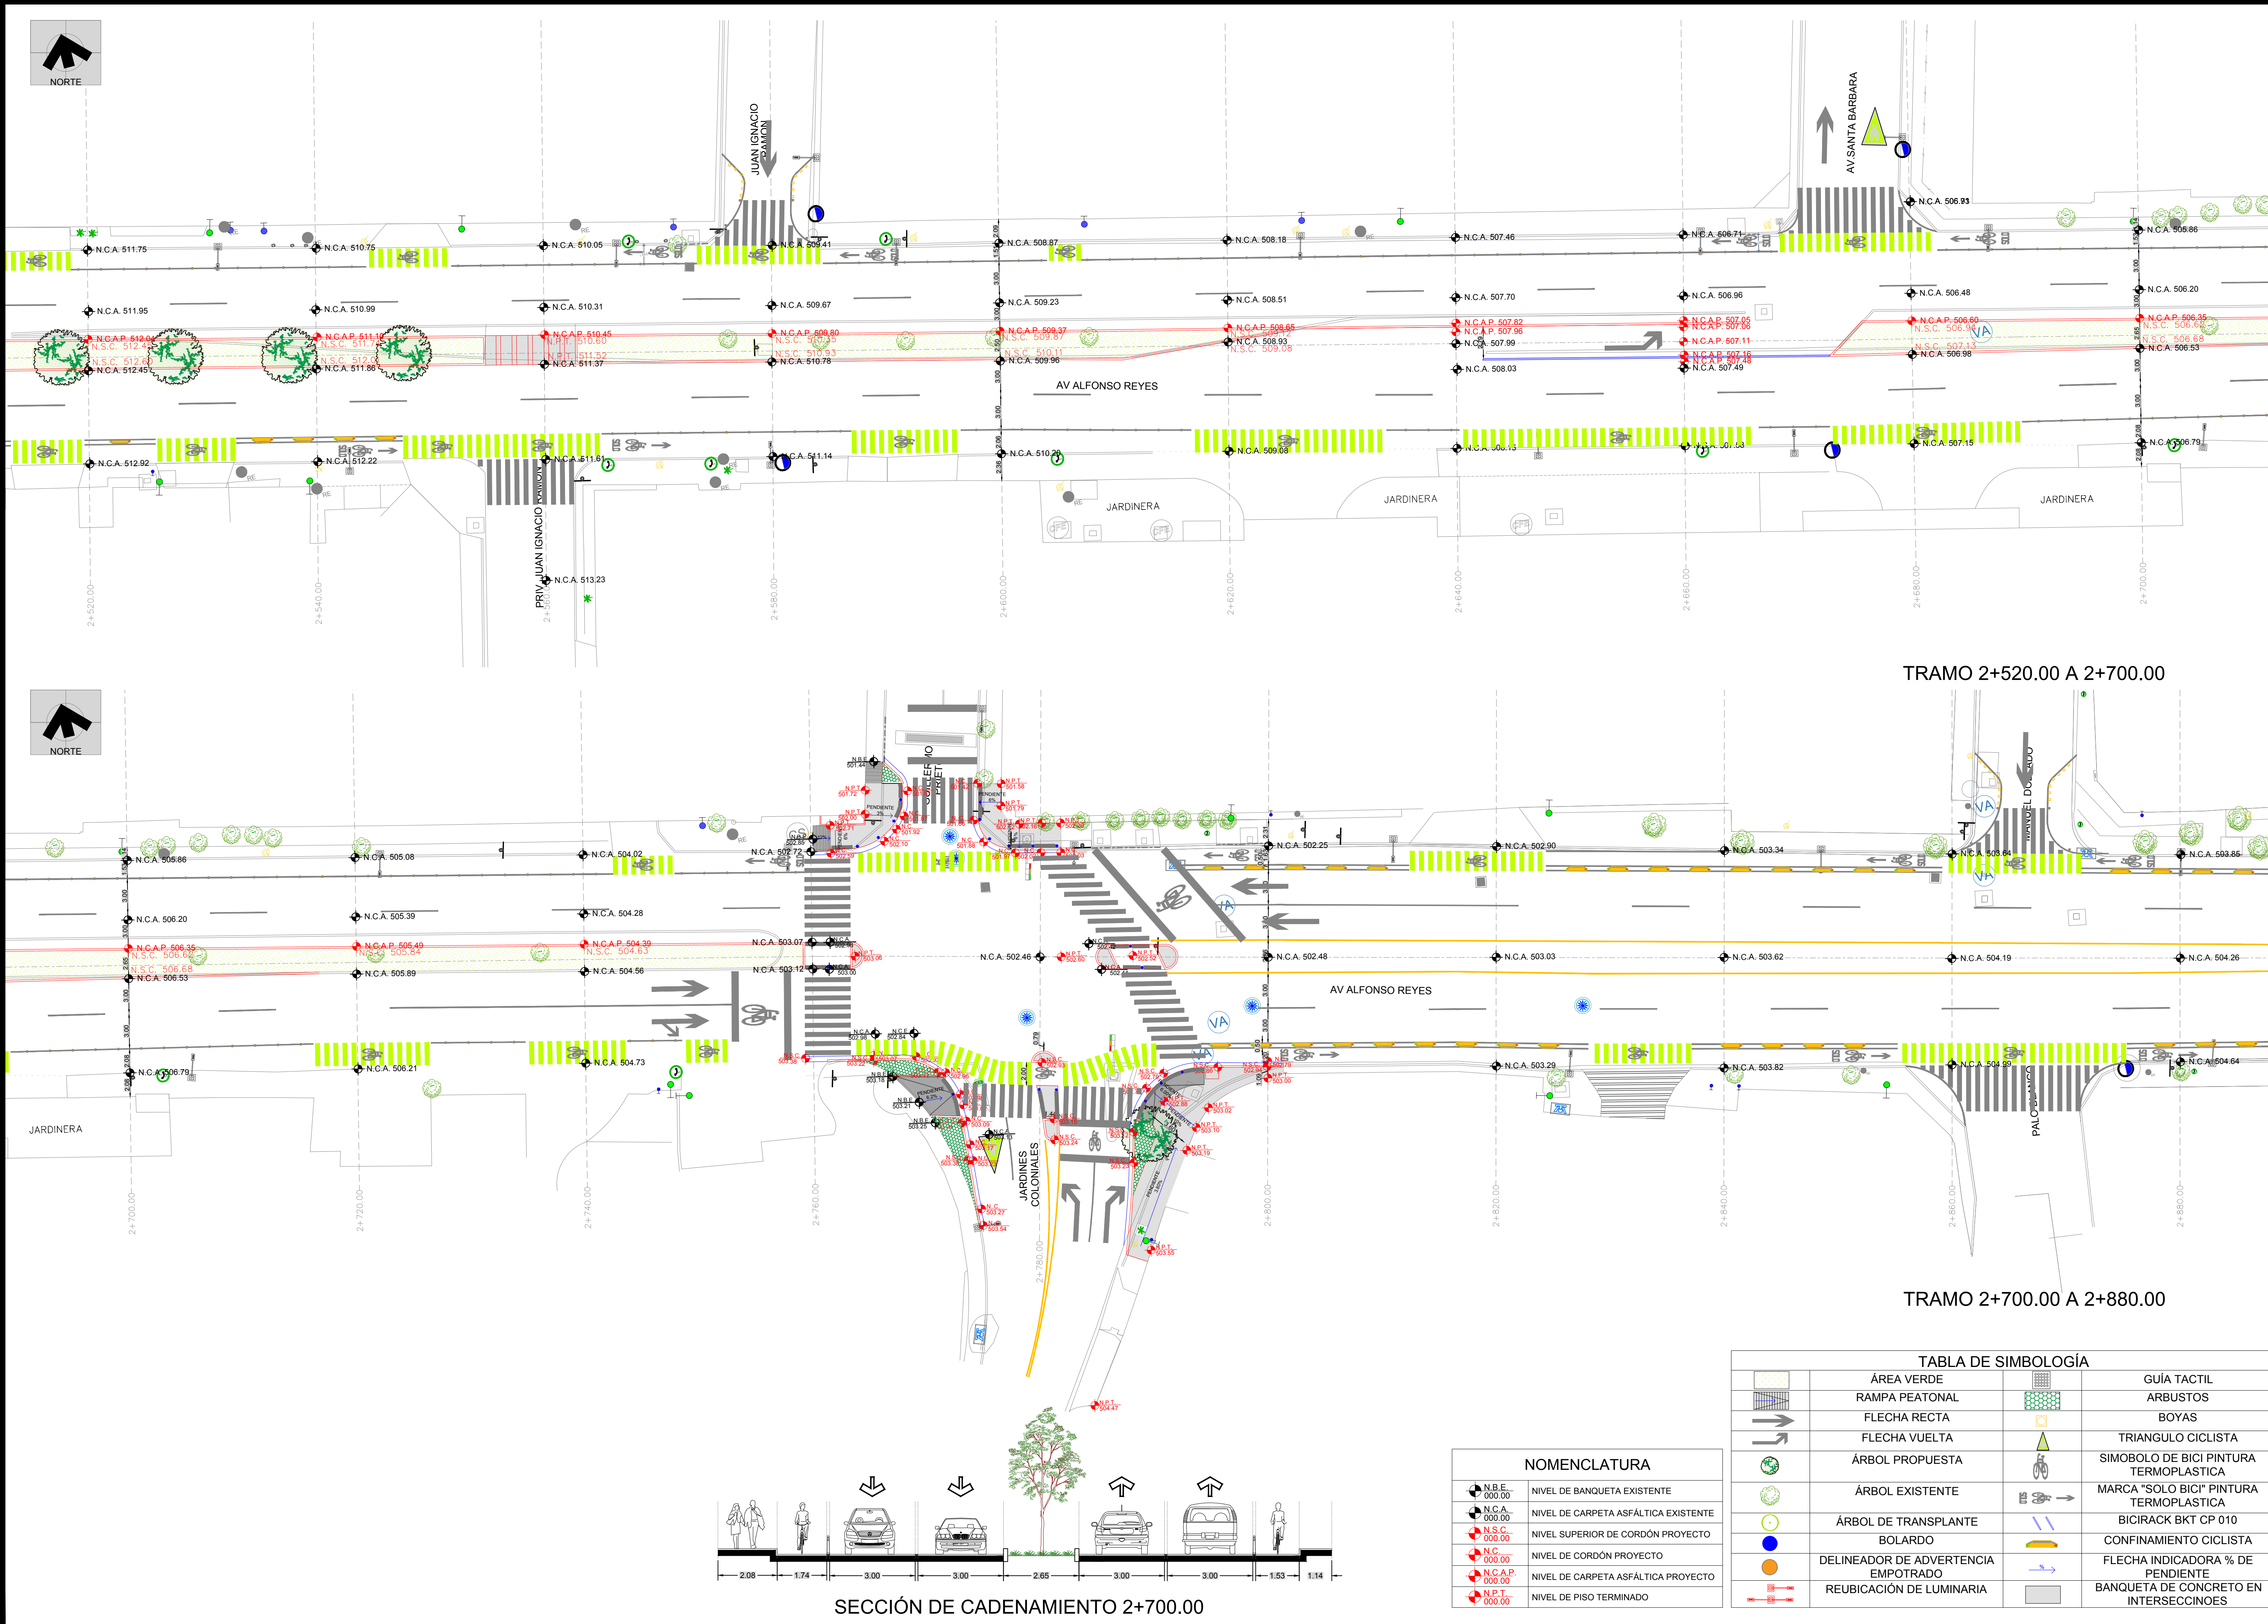

San Pedro Garza García

implang

San Pedro Garza García

PLANO LLAVE

FECHA

11-NOVIEMBRE-2021

Instituto Municipal de Planeación y Gestión Urbana.

Dirección de Proyectos.

Secretaría de Ordenamiento y Desarrollo Urbano.

REVISIÓN	FECHA
1 AJUSTES AL PROYECTO DEL CAD 2+140 AL 2+760	01/10/2021
2 AJUSTES AL PROYECTO DEL CAD 0+900 AL 1+080	11/11/2021
2 AJUSTES AL PROYECTO DEL CAD 1+580 AL 1+600	11/11/2021
2 AJUSTES AL PROYECTO DEL CAD 3+080 AL 3+160	11/11/2021
2 PLANOS PARA SERVICIOS PÚBLICOS	11/11/2021

AUTORIZÓ	FECHA

PROYECTO

CONEXIÓN DE MOVILIDAD SEGURA ALFONSO REYES

PLANO

PROYECTO GEOMÉTRICO

CLAVE PLANO


AR-ARQ-08

NOMBRE DEL ARCHIVO



AR-ARQ.dwg



ESCALA

1:250

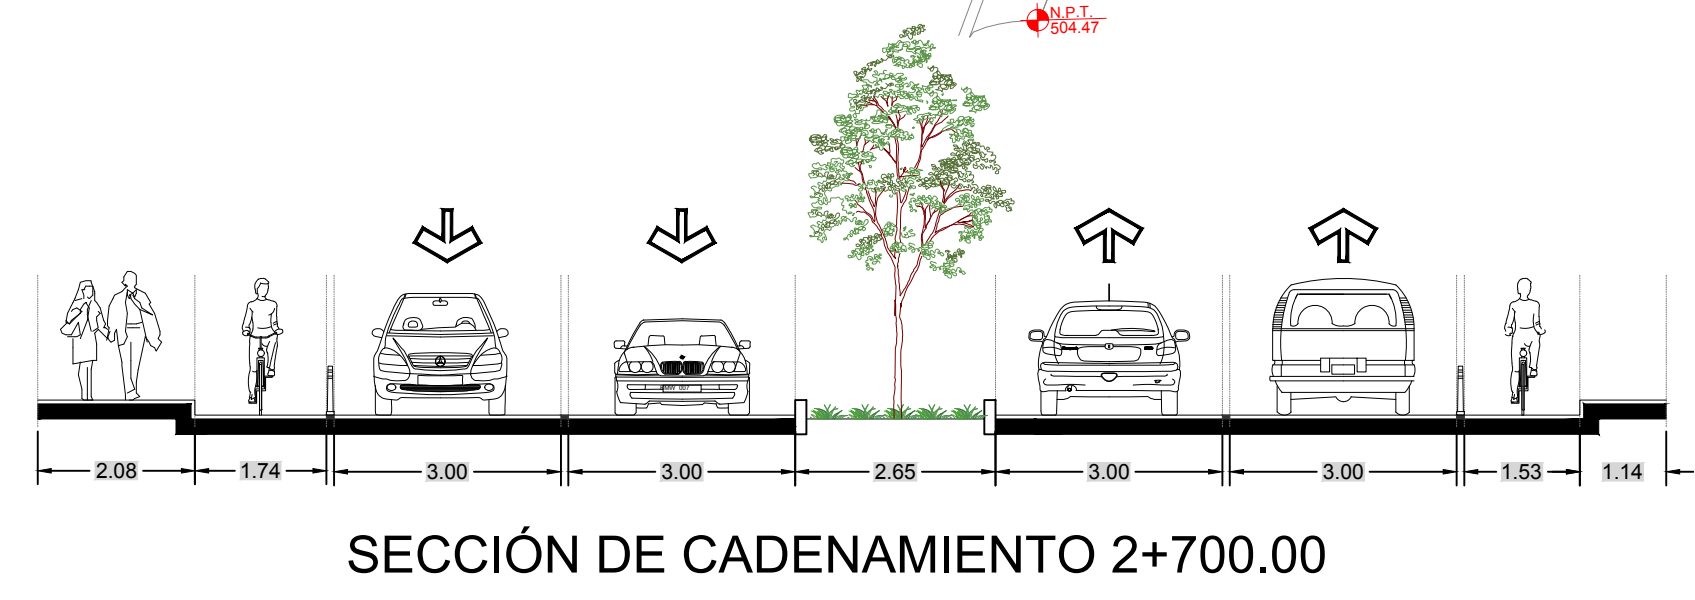

NOMENCLATURA	
	NIVEL DE BANQUETA EXISTENTE
	NIVEL DE CARPETA ASFÁLTICA EXISTENTE
	NIVEL SUPERIOR DE CORDÓN PROYECTO
	NIVEL DE CORDÓN PROYECTO
	NIVEL DE CARPETA ASFÁLTICA PROYECTO
	NIVEL DE PISO TERMINADO

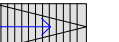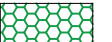TABLA DE SIMBOLOGÍA			
	ÁREA VERDE		GUÍA TÁCTIL
	RAMPA PEATONAL		ARBUSTOS
	FLECHA RECTA		BOYAS
	FLECHA VUELTA		TRIANGULO CICLISTA
	ÁRBOL PROPUESTA		SIEMBOLO DE BICI PINTURA TERMOPLASTICA
	ÁRBOL EXISTENTE		MARCA "SOLO BICI" PINTURA TERMOPLASTICA
	ÁRBOL DE TRANSPLANTE		BICIRACK BKT CP 010
	BOLARDO		CONFINAMIENTO CICLISTA
	DELINEADOR DE ADVERTENCIA EMPOTRADO		FLECHA INDICADORA % DE PENDIENTE
	REUBICACIÓN DE LUMINARIA		BANQUETA DE CONCRETO EN INTERSECCIONES

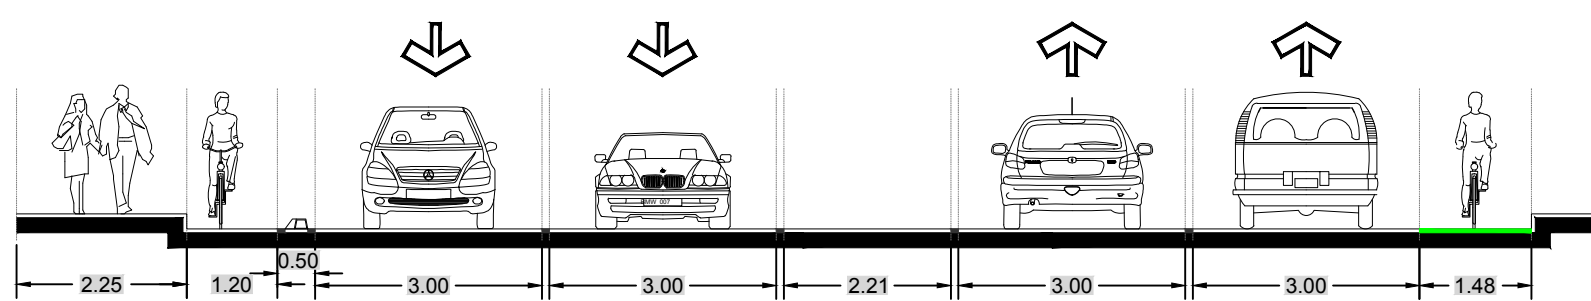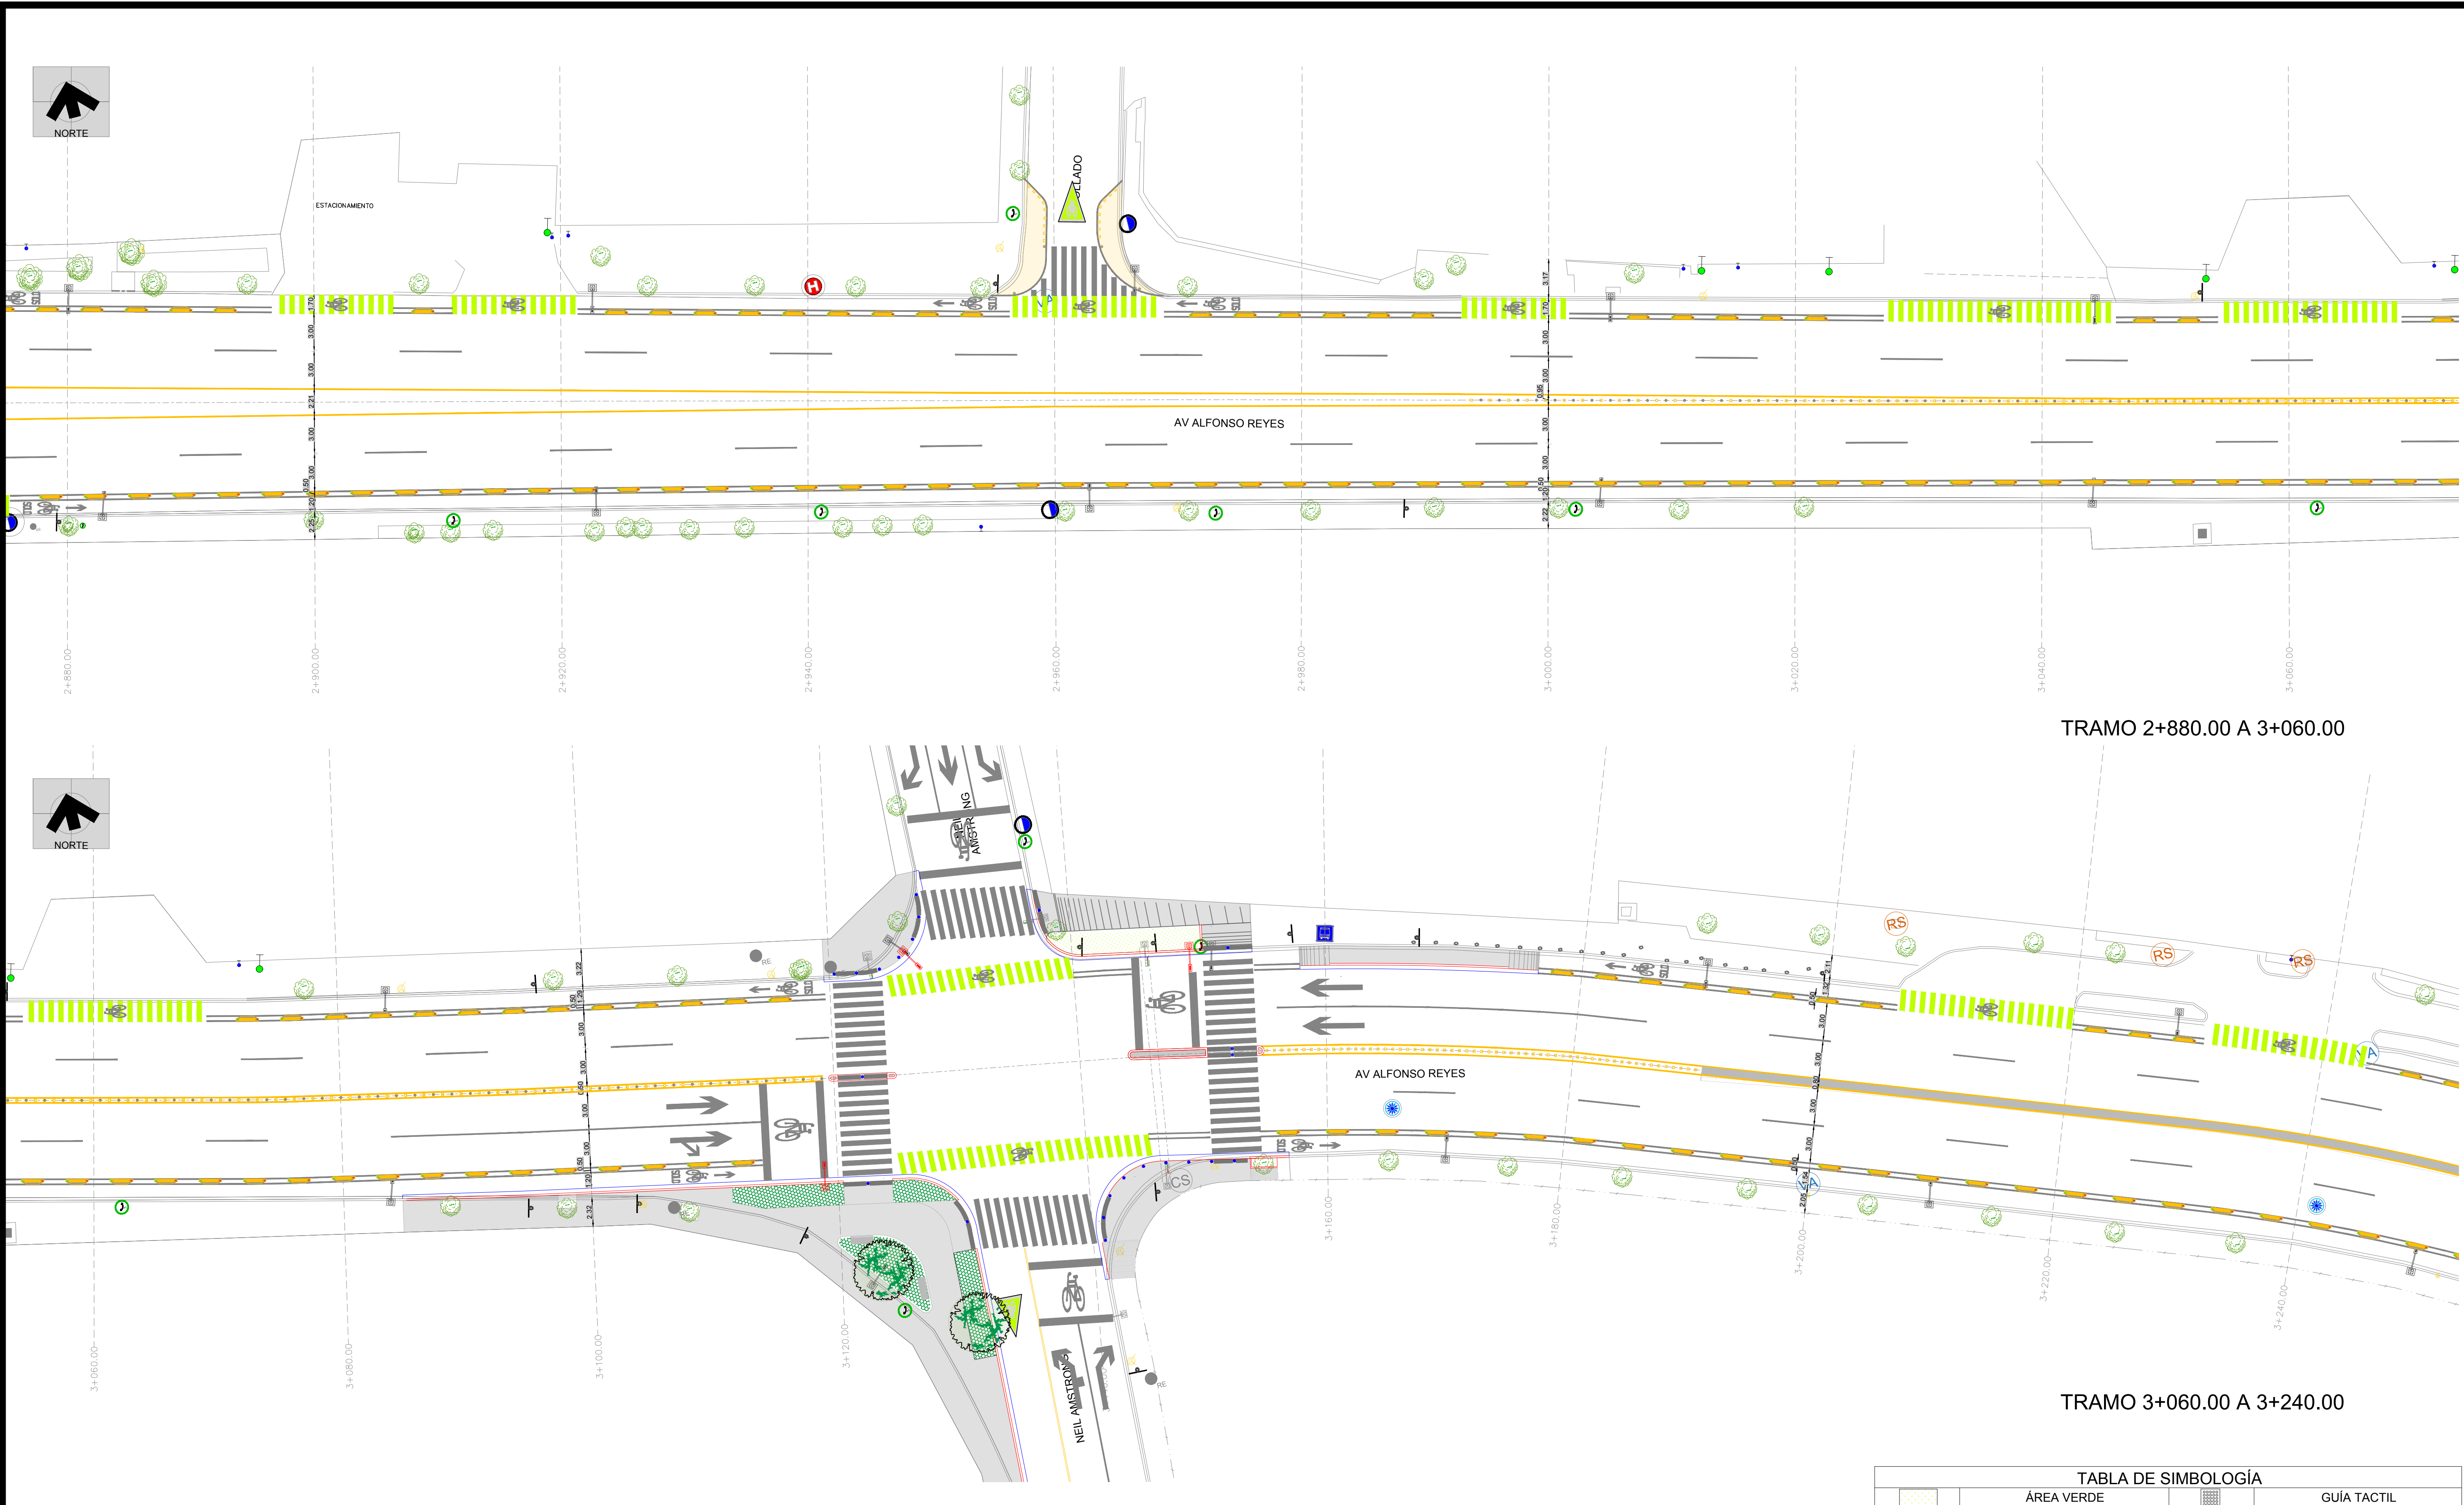

SECCIÓN DE CADENAMIENTO 2+900.00

NOMENCLATURA	
	NIVEL DE BANQUETA EXISTENTE
	NIVEL DE CARPETA ASFÁLTICA EXISTENTE
	NIVEL SUPERIOR DE CORDÓN PROYECTO
	NIVEL DE CORDÓN PROYECTO
	NIVEL DE CARPETA ASFÁLTICA PROYECTO
	NIVEL DE PISO TERMINADO

TABLA DE SIMBOLOGÍA			
	ÁREA VERDE		GUÍA TÁCTIL
	RAMPA PEATONAL		ARBUSTOS
	FLECHA RECTA		BOYAS
	FLECHA VUELTA		TRIANGULO CICLISTA
	ÁRBOL PROPUESTA		SIMBOLO DE BICI PINTURA TERMOPLASTICA
	ÁRBOL EXISTENTE		MARCA "SOLO BICI" PINTURA TERMOPLASTICA
	ÁRBOL DE TRANSPLANTE		BICIRACK BKT CP 010
	BOLARDO		CONFINAMIENTO CICLISTA
	DELINEADOR DE ADVERTENCIA EMPOTRADO		FLECHA INDICADORA % DE PENDIENTE
	REUBICACIÓN DE LUMINARIA		BANQUETA DE CONCRETO EN INTERSECCIONES

PLANO LLAVE

FECHA

05-NOVIEMBRE-2021

Instituto Municipal de Planeación y Gestión Urbana.

Dirección de Proyectos.

Secretaría de Ordenamiento y Desarrollo Urbano.

REVISIÓN	FECHA
1 AJUSTES AL PROYECTO DEL CAD 2+140 AL 2+760	01/10/2021
2 AJUSTES AL PROYECTO DEL CAD 0+900 AL 1+080	08/11/2021
2 AJUSTES AL PROYECTO DEL CAD 1+580 AL 1+600	08/11/2021
2 AJUSTES AL PROYECTO DEL CAD 3+080 AL 3+160	08/11/2021
2 PLANOS PARA SERVICIOS PÚBLICOS	08/11/2021

AUTORIZÓ	FECHA

PROYECTO

CONEXIÓN DE MOVILIDAD SEGURA ALFONSO REYES

PLANO

PROYECTO GEOMÉTRICO

CLAVE PLANO


AR-ARQ-09

NOMBRE DEL ARCHIVO

AR-ARQ.dwg

ESCALA

1:250

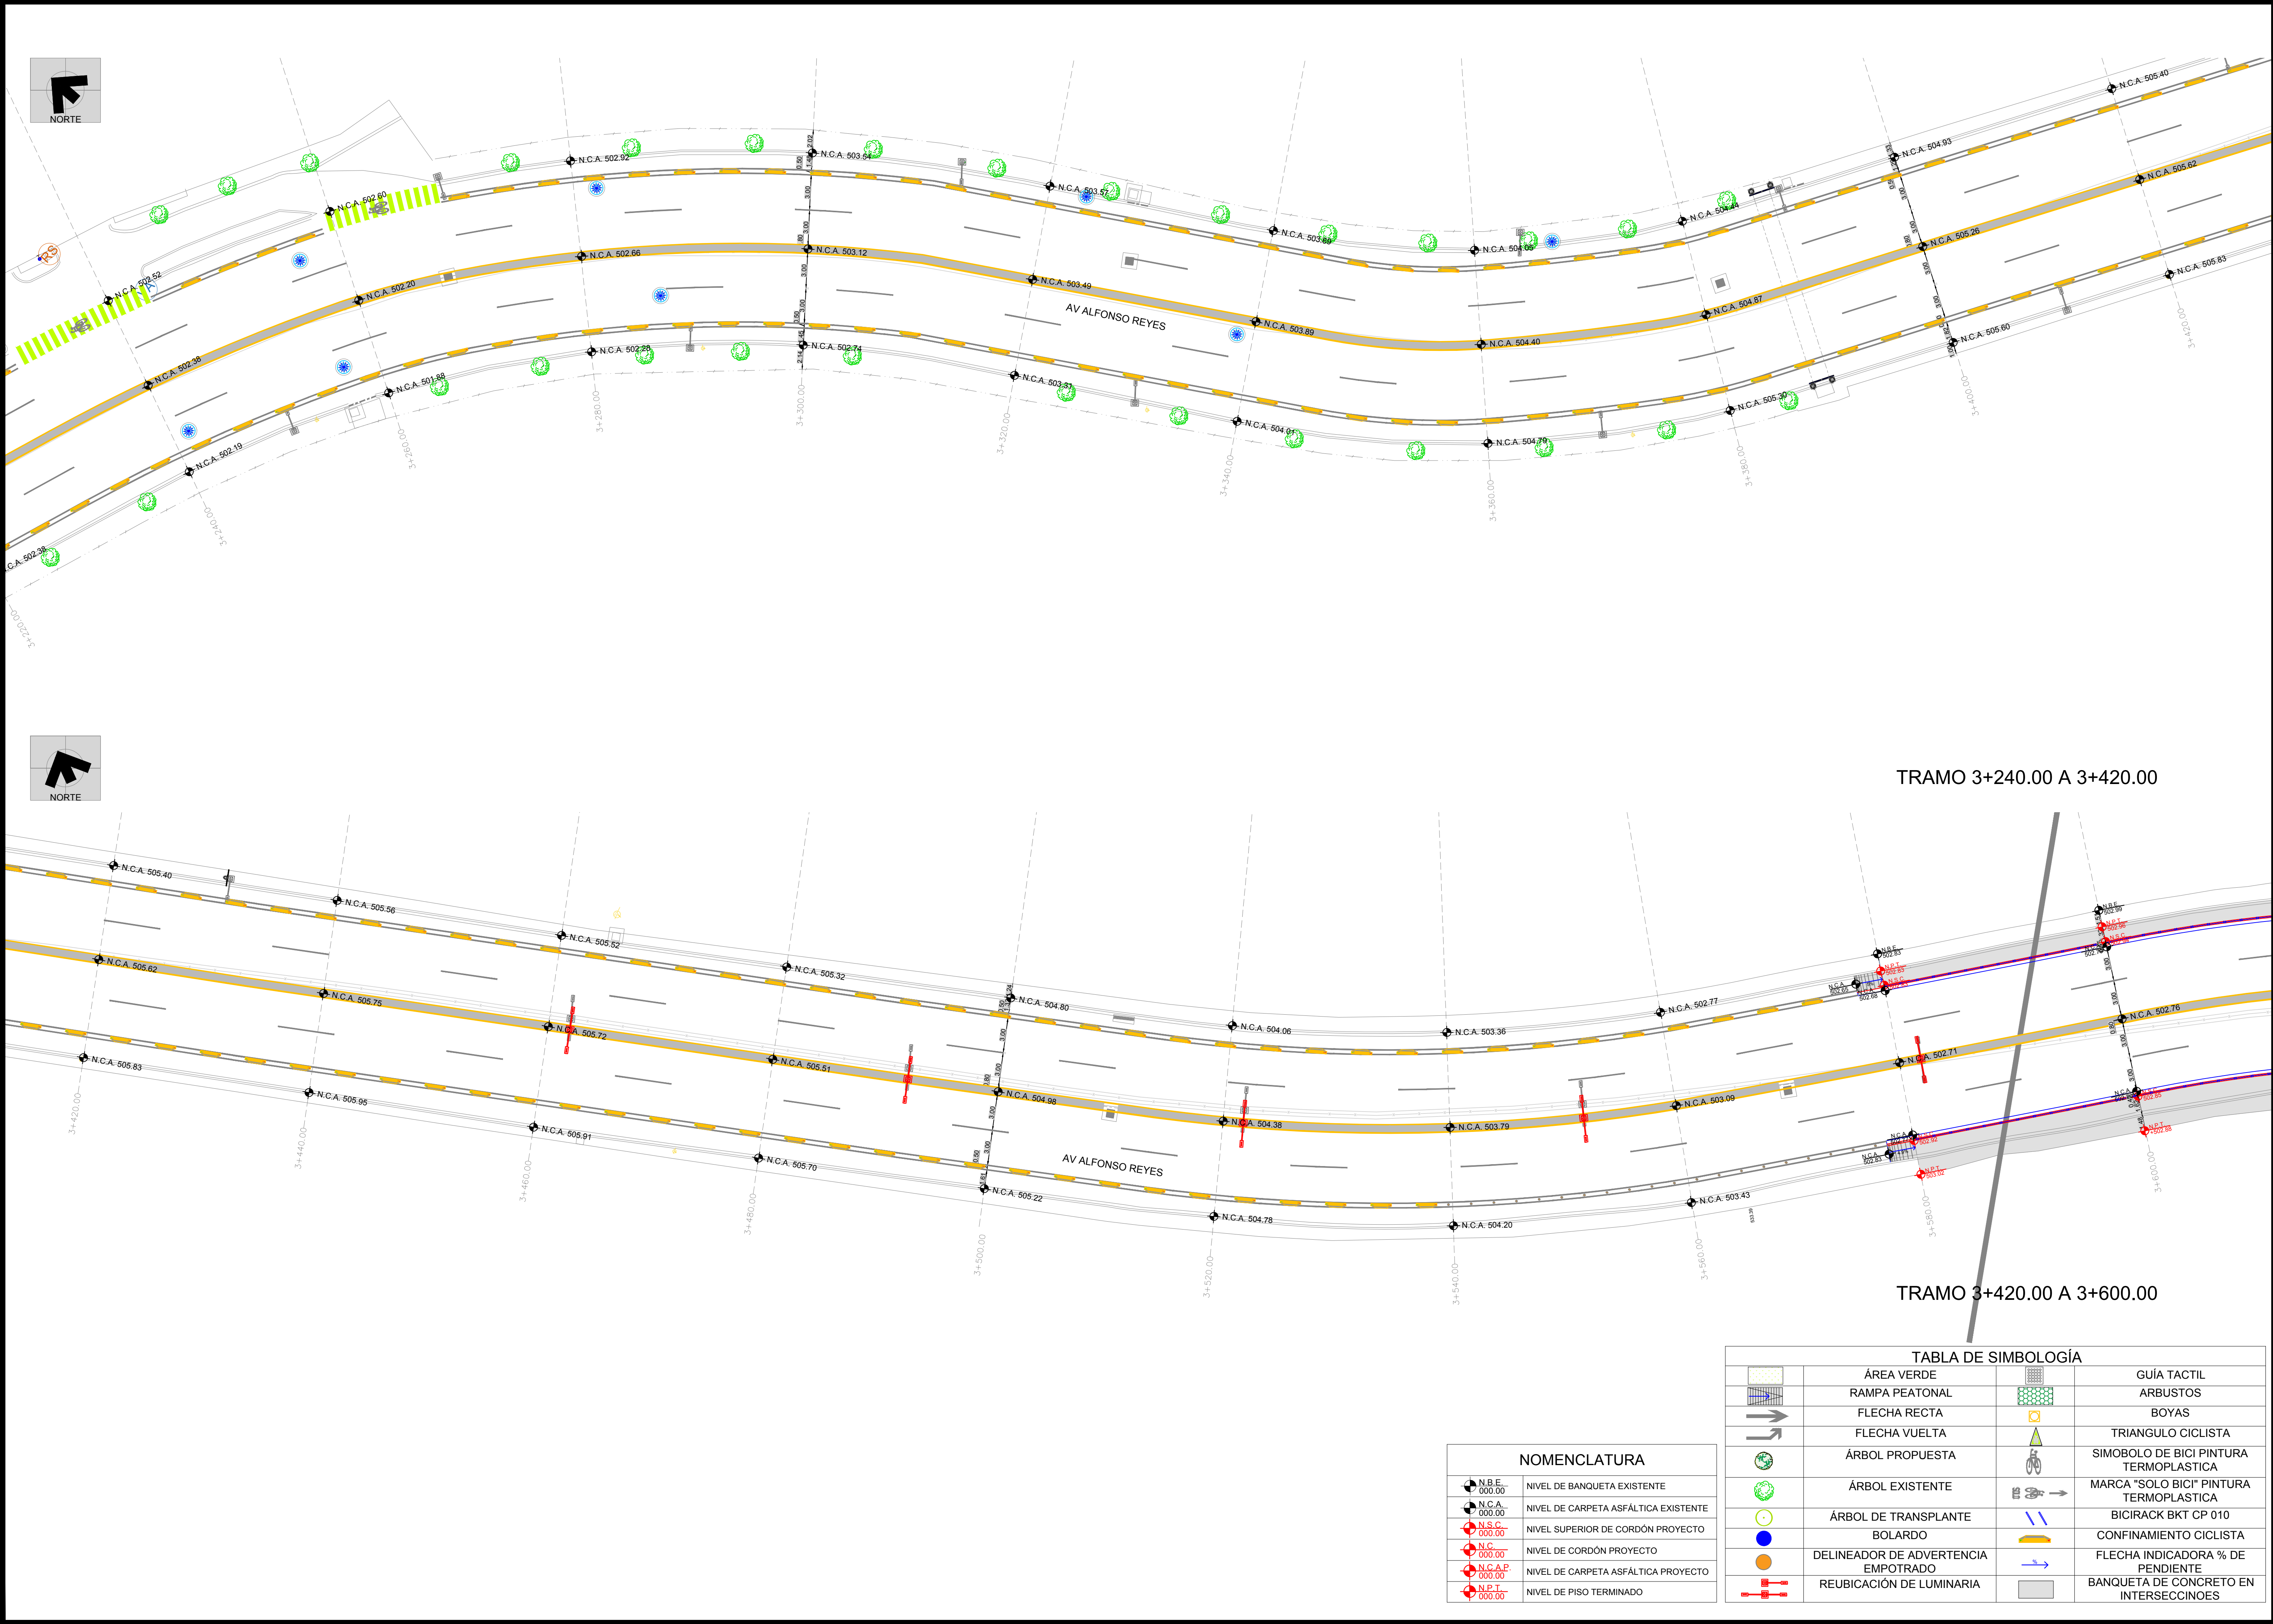

San Pedro Garza García

implang

San Pedro Garza García

PLANO LLAVE

FECHA

17-SEPTIEMBRE-2021

Instituto Municipal de Planeación y Gestión Urbana.

Dirección de Proyectos.

Secretaría de Ordenamiento y Desarrollo Urbano.

REVISIÓN	FECHA

AUTORIZÓ

FECHA

PROYECTO

CONEXIÓN DE MOVILIDAD SEGURA ALFONSO REYES

PLANO

PROYECTO GEOMÉTRICO

CLAVE PLANO

AR-ARQ-10

NOMBRE DEL ARCHIVO


AR-ARQ.dwg

ESCALA

1:250

NOMENCLATURA	
	NIVEL DE BANQUETA EXISTENTE
	NIVEL DE CARPETA ASFÁLTICA EXISTENTE
	NIVEL SUPERIOR DE CORDÓN PROYECTO
	NIVEL DE CORDÓN PROYECTO
	NIVEL DE CARPETA ASFÁLTICA PROYECTO
	NIVEL DE PISO TERMINADO

TABLA DE SIMBOLOGÍA			
	ÁREA VERDE		GUÍA TÁCTIL
	RAMPA PEATONAL		ARBUSTOS
	FLECHA RECTA		BOYAS
	FLECHA VUELTA		TRIANGULO CICLISTA
	ÁRBOL PROPUESTA		SIMBOLO DE BICI PINTURA TERMOPLASTICA
	ÁRBOL EXISTENTE		MARCA "SOLO BICI" PINTURA TERMOPLASTICA
	ÁRBOL DE TRANSPLANTE		BICIRACK BKT CP 010
	BOLARDO		CONFINAMIENTO CICLISTA
	DELINEADOR DE ADVERTENCIA EMPOTRADO		FLECHA INDICADORA % DE PENDIENTE
	REUBICACIÓN DE LUMINARIA		BANQUETA DE CONCRETO EN INTERSECCIONES

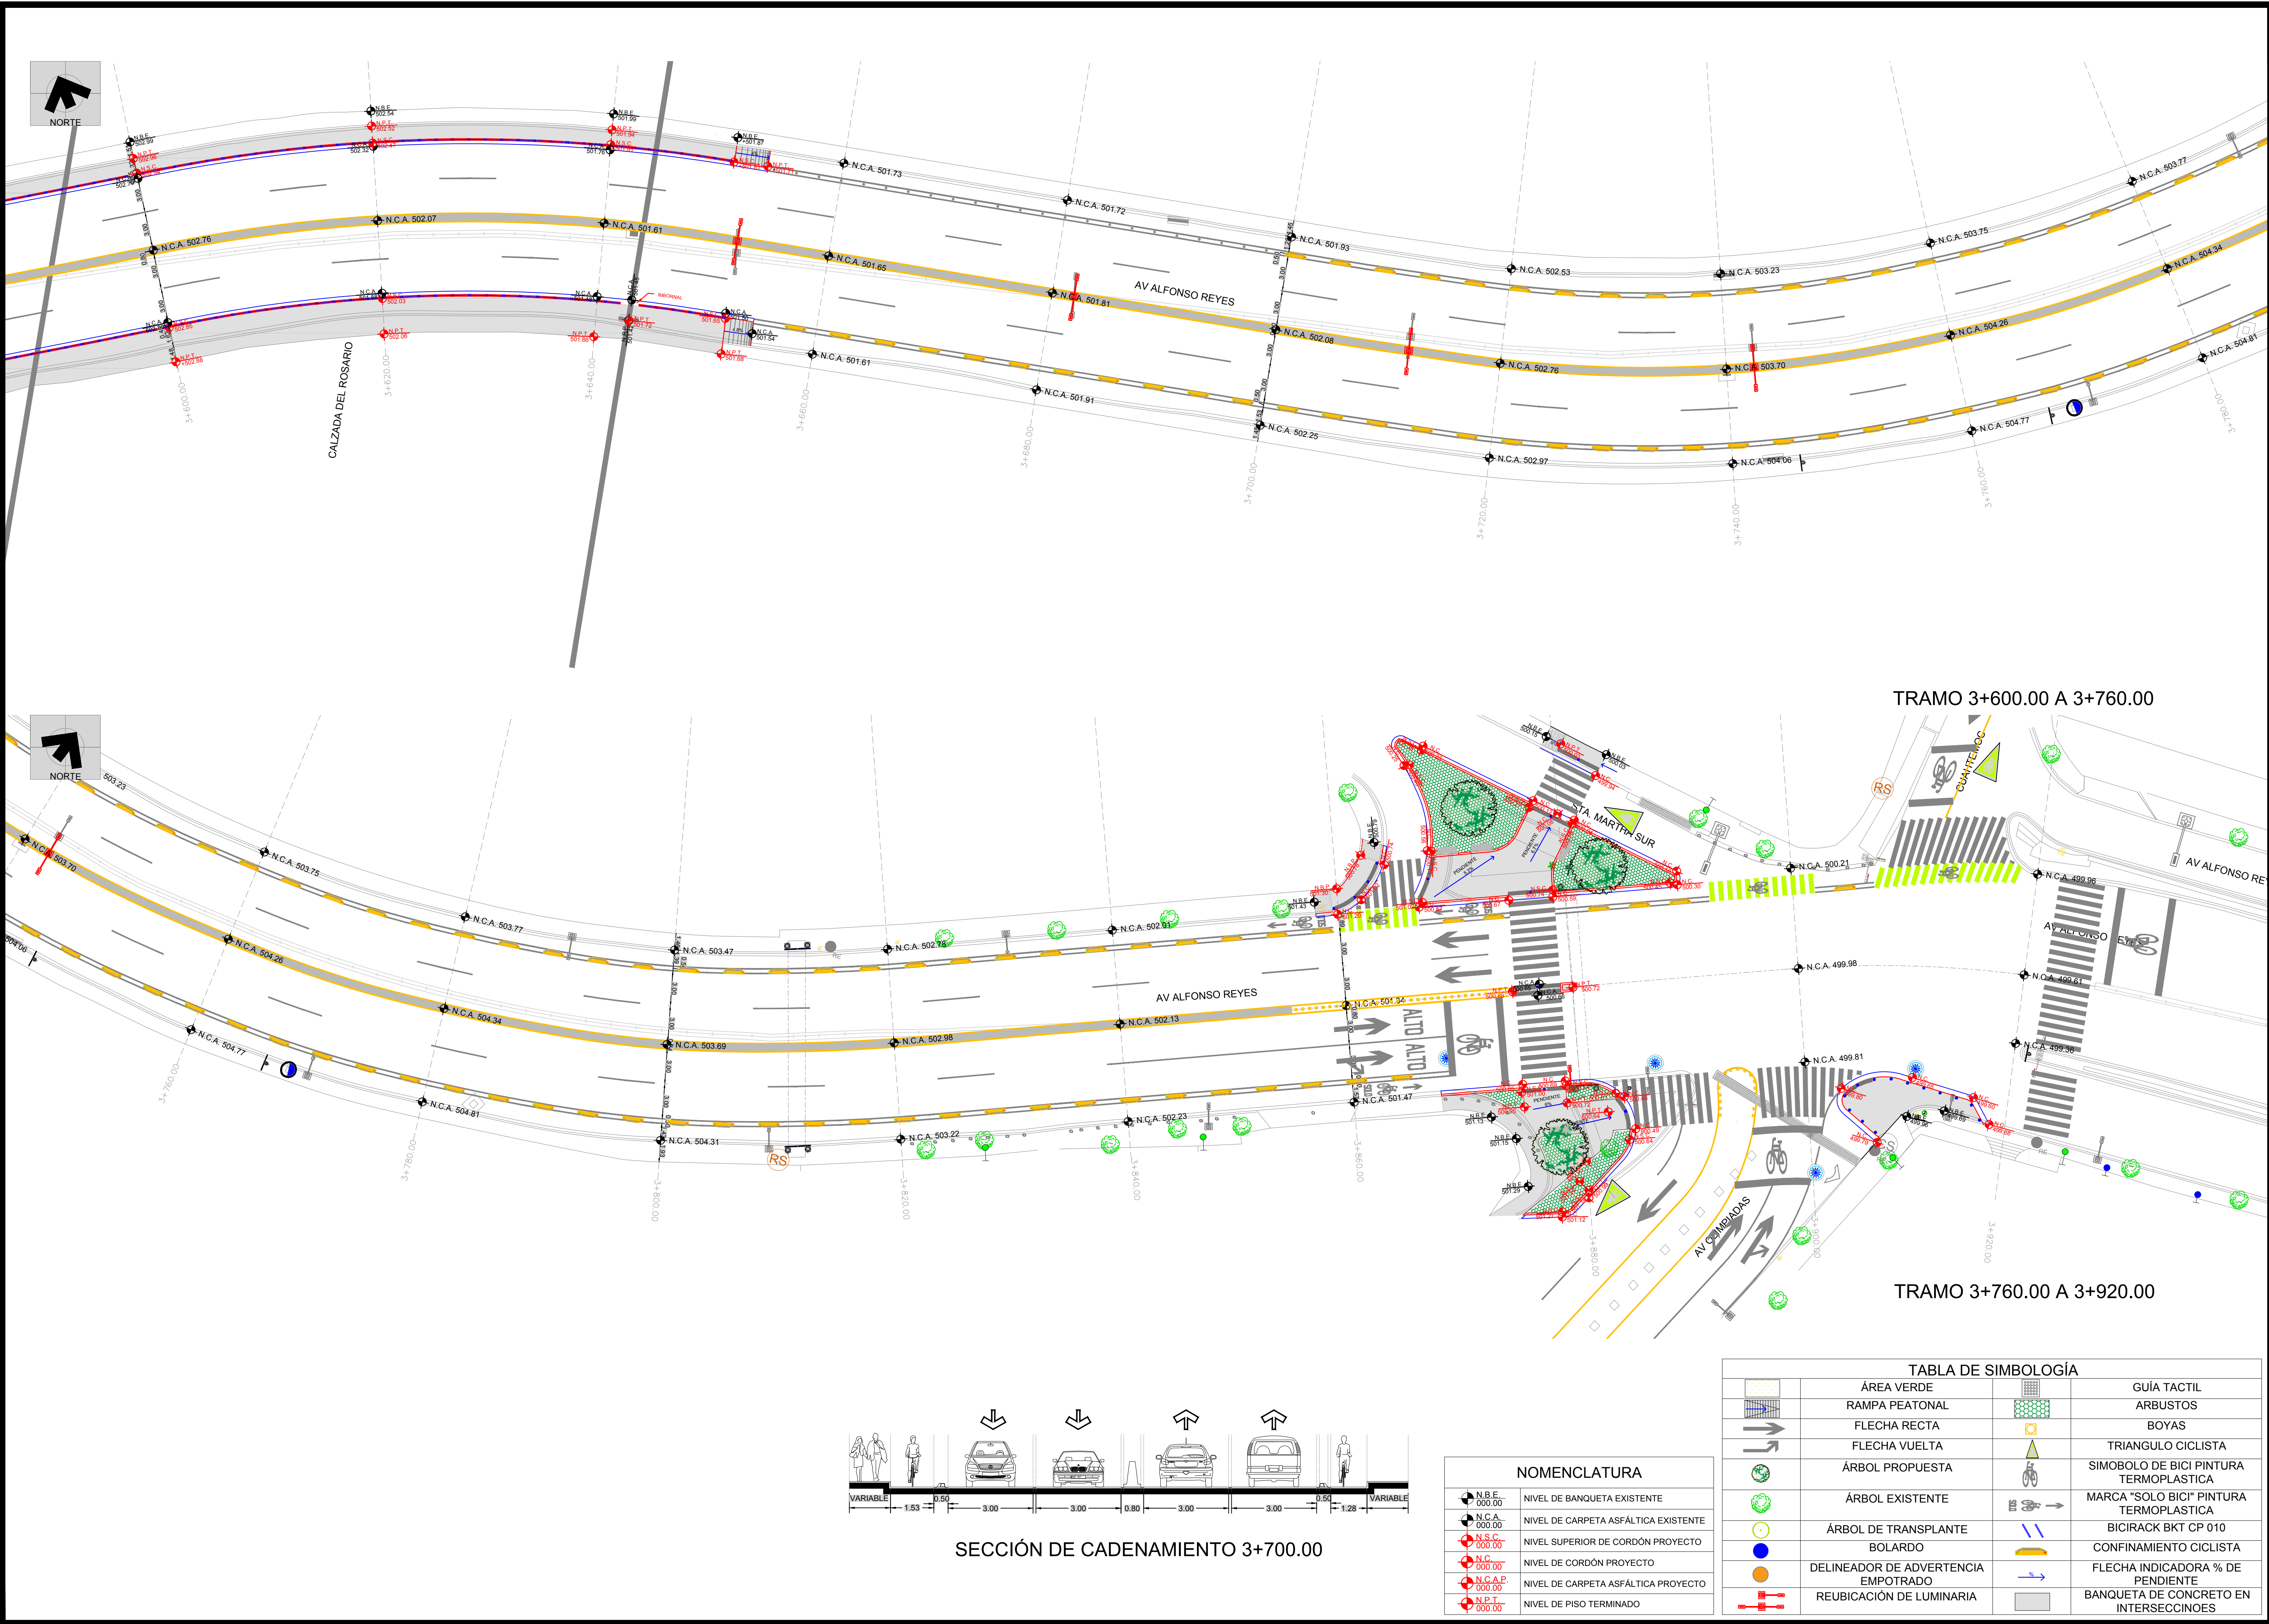

PLANO LLAVE

San Pedro Garza García

San Pedro Garza García

Jimenez

Las Sendas

Av. Altamirano

Ticomán

Av. Montefalco

Jardines Coloniales

Las Olimpiadas

Corregidora

M. Gonzalez

Jeronimo Treviño

Diego de Montemayor

G. Prieto

Neil Armstrong

Calzada del Rosario

Quauhtemoc

FECHA

17-SEPTIEMBRE-2021

Instituto Municipal de Planeación y Gestión Urbana.

Dirección de Proyectos.

Secretaría de Ordenamiento y Desarrollo Urbano.

REVISIÓN	FECHA

AUTORIZÓ	FECHA

PROYECTO

CONEXIÓN DE MOVILIDAD SEGURA ALFONSO REYES

PLANO

PROYECTO GEOMÉTRICO

CLAVE PLANO

AR-ARQ-11

NOMBRE DEL ARCHIVO

AR-ARQ.dwg

ESCALA

1:250