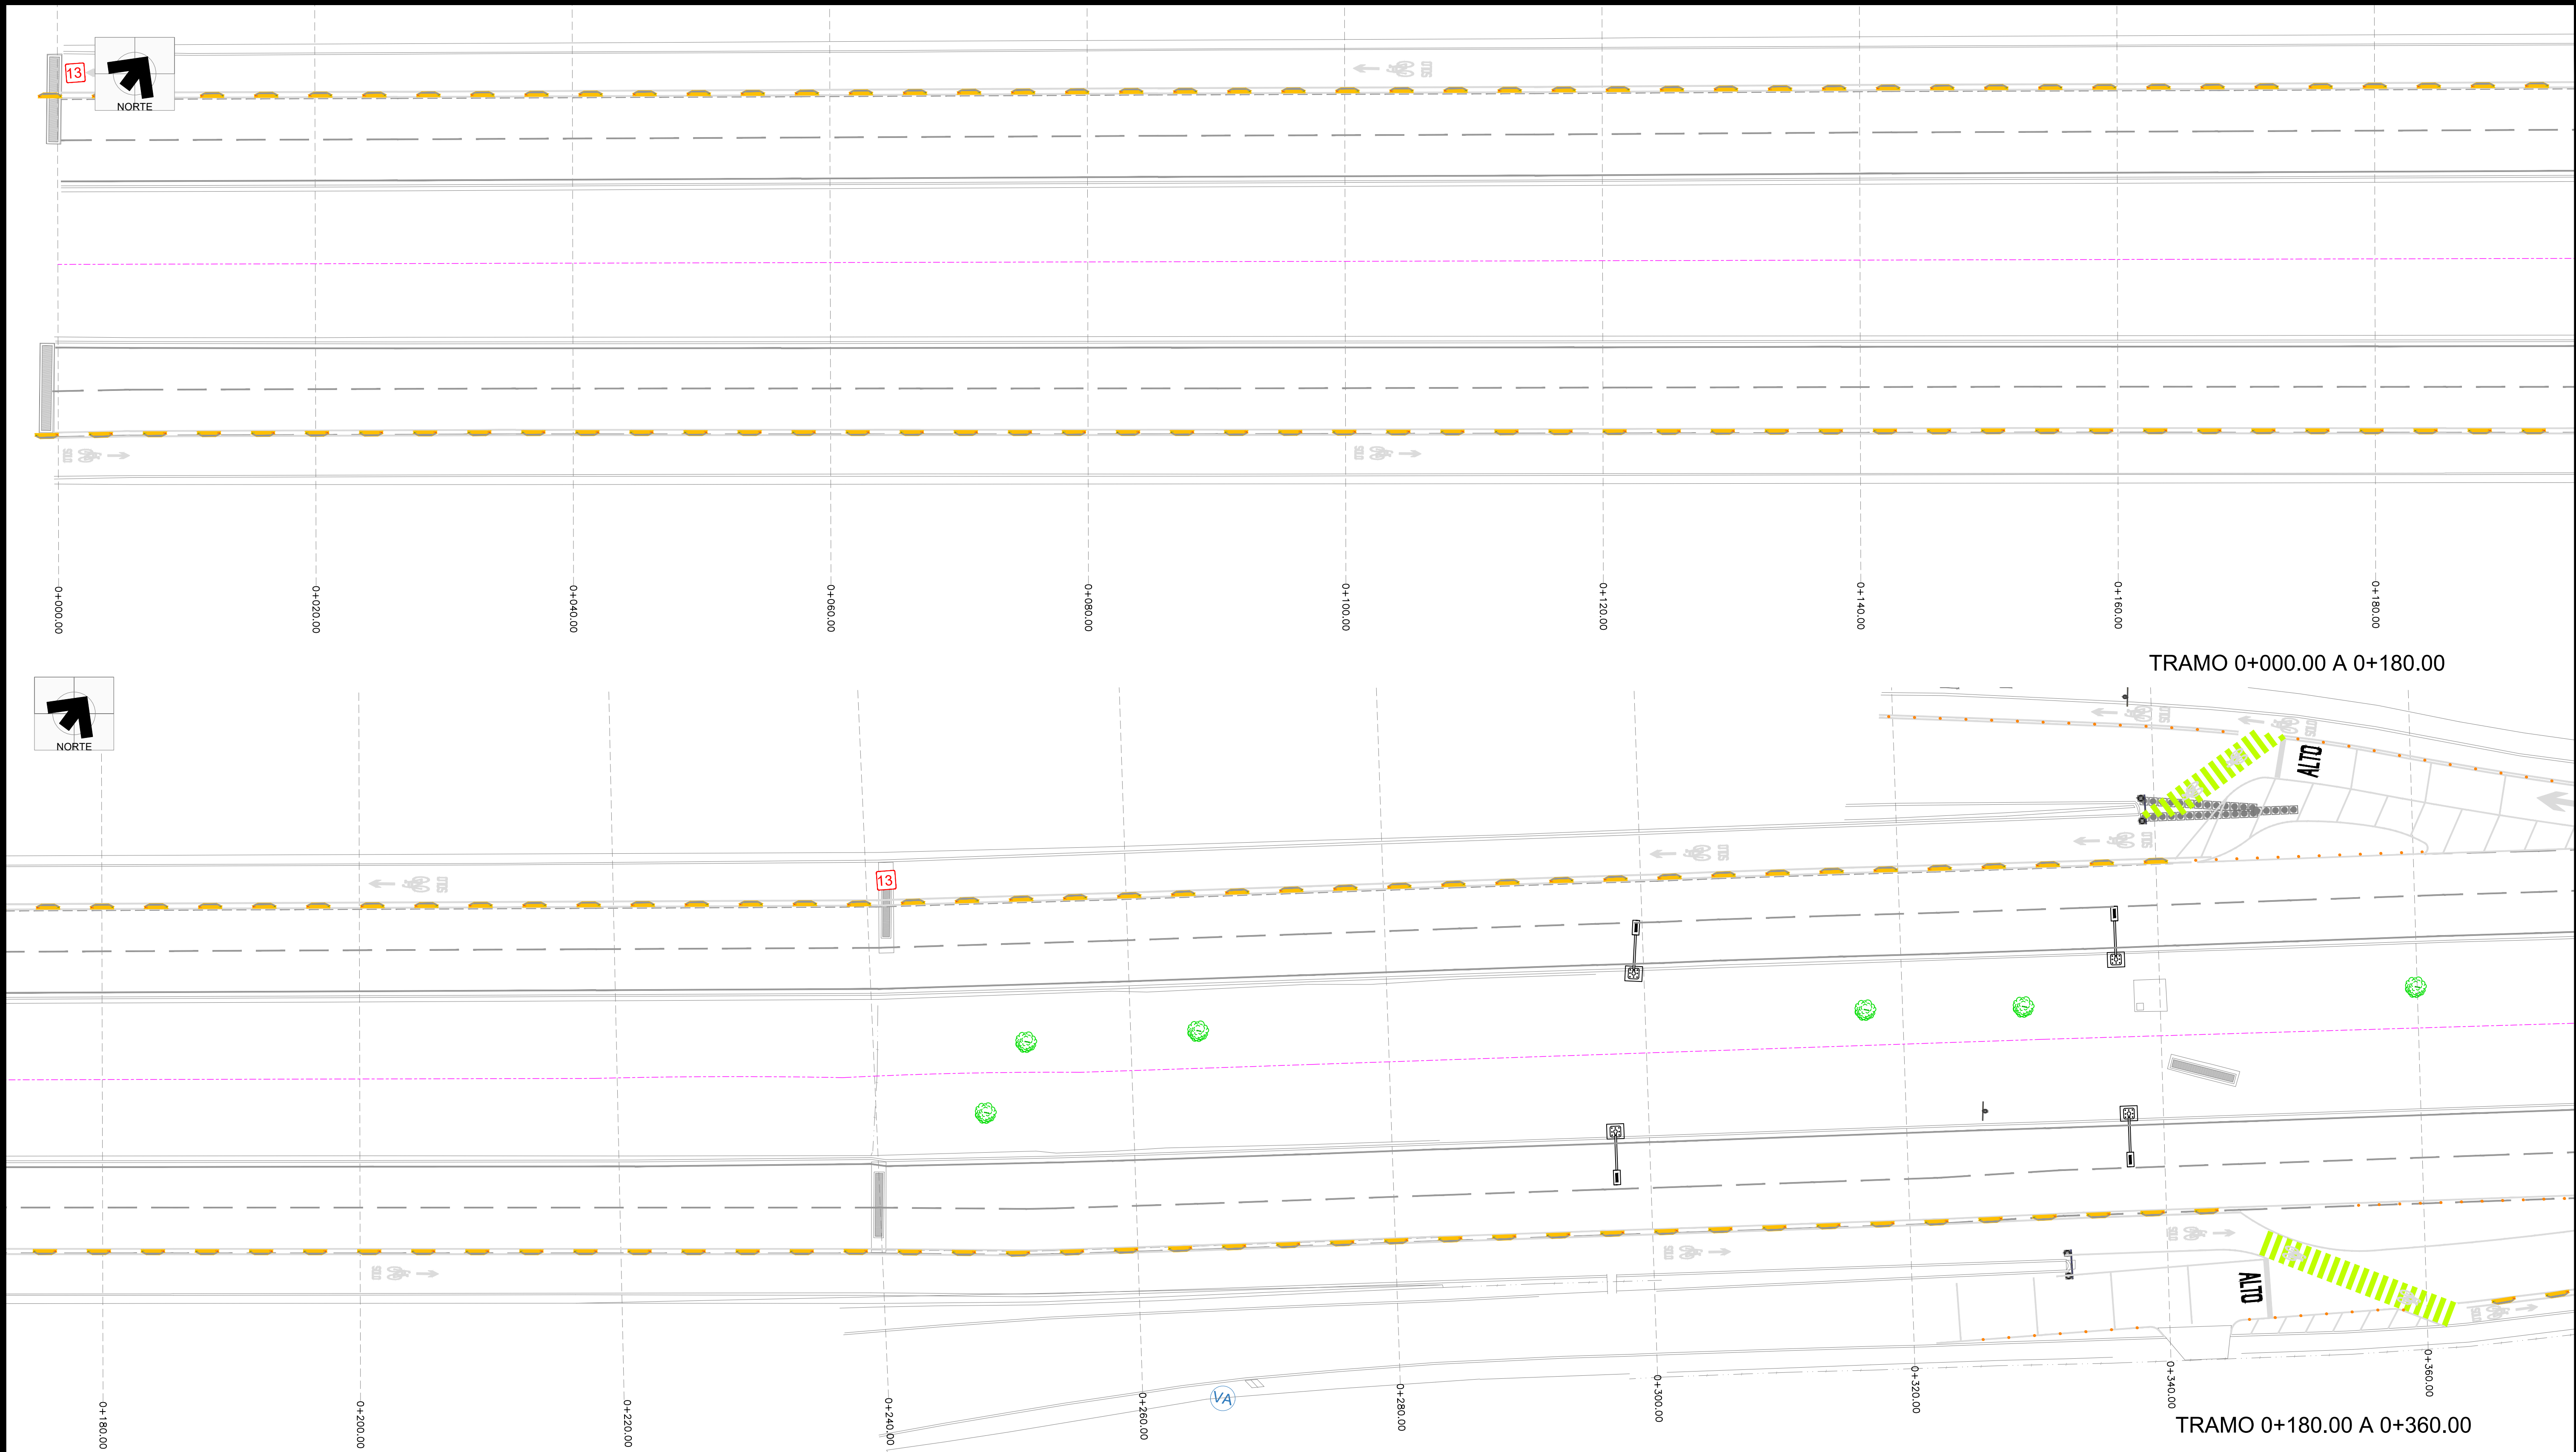


PLANO LLAVE

Las Sendas

Av. Altamirano

Ticomán

Av. Montefalco

Jardines Coloniales

Las Olimpiadas

Jimenez

Corregidora

M. Gonzalez

Jeronimo Treviño

Diego de Montemayor

G. Prieto

Neil Armstrong

Calzada del Rosario

Cuauhtémoc

FECHA

1-OCTUBRE-2021

Instituto Municipal de Planeación y Gestión Urbana.

Dirección de Proyectos.

Secretaría de Ordenamiento y Desarrollo Urbano.

REVISIÓN	FECHA
1 AJUSTES AL PROYECTO DEL CAD 2+140 AL 2+760	1/10/2021

AUTORIZÓ	FECHA

PROYECTO

CONEXIÓN DE MOVILIDAD SEGURA ALFONSO REYES

PLANO

ACABADOS

CLAVE PLANO

AR-ACABADOS-01




NOMBRE DEL ARCHIVO

AR-RASANTES.DWG

ESCALA

1:250

S Í M B O L O G Í A					
CONCEPTO		CANTIDAD	CONCEPTO		CANTIDAD
1	Guarnición en camellón de concreto simple f'c=250 kg/cm2 hecho en obra acabado aparente, sección rectangular de 0.15 m. de ancho y 0.40 m. de altura. Ver detalle 01.3 del plano AR-DET-01.	991.32 ml	5	Rampa en accesos vehiculares y peatonales con acabado estriado de 1" a base de concreto clase 2, resistencia f'c=250 kg/cm2 de 10 cms de espesor, reforzada con acero de 3/8 " de diámetro a cada 25 cms en ambos sentidos. Ver detalle 01.5 del plano AR-DET-01.	370.34 m2
2	Guarnición en banqueta de concreto simple f'c=250 kg/cm2 hecho en obra acabado aparente, sección rectangular de 0.15 m. de ancho y 0.45 m. de altura. Ver detalle 01.1 del plano AR-DET-01.	788.94ml	6	Loseta guía táctil prefabricada tipo Opticretos de 30 x 30 x 5 cms , color gris de advertencia (puntos), asentada con mortero cemento - arena proporcion 1:4, espesor de 2.5 cm y emboquillado cemento arena de 2 mm. Ver plano de Detalles Constructivos AR-DET-01.	336.60 ml
3	Guarnición para acceso a nivel en rampas de acceso peatonal y vehicular , de concreto simple f'c=250 kg/cm2 hecho en obra acabado aparente, sección rectangular de 0.45 m. de ancho y 0.30 m. de altura. Ver detalle 01.3 del plano AR-DET-01.	337.55 ml	7	Vegetación tipo pasto bermuda. Revisar planos de Paisajismo AR-PSJ-00 al AR-PSJ-10.	445.08 m2
4	Banqueta colado en sitio de concreto f'c=250kg/cm2 acabado rebosado de 10 cms de espesor, armado con malla electrosoldada 6-6-10/10 cms. cortes para juntas. Ver detalle 01.4 del plano AR-DET-01.	2,415.19 m2	8	Vegetación tipo arbustos. Revisar planos de Paisajismo AR-PSJ-00 al AR-PSJ-10.	610.53m2
			9	Muro de Contención de concreto premezclado f'c= 250 kg/cm2 y acero de refuerzo f'y= 4,200 kg/cm2. Ver plano de Detalles Constructivos AR-DET-02..	73.27 ml
CONCEPTO		CANTIDAD	CONCEPTO		CANTIDAD
10	Lloraderos de concreto. Ver plano de Detalles Constructivos AR-DET-02.	52.86 m2	11	Reubicación de barrera existente de concreto tipo New Jersey de trafico de 0.60 x 3.00 x 0.80 m.	221 pzas
12	Imbornal de concreto.Ver plano de Detalles Constructivos AR-DET-02.	1 pza	13	Reforzamiento de rejilla pluvial para proteger al ciclista, con solera de 1/2 " x 2 1/2 " a cada 10 cm. Ver plano de Detalles Constructivos AR-DET-01.	22 pzas
14	Muro de enlace de concreto sobre el camellon central. Ver plano de Detalles Constructivos AR-DET-03.	465.30 ml			

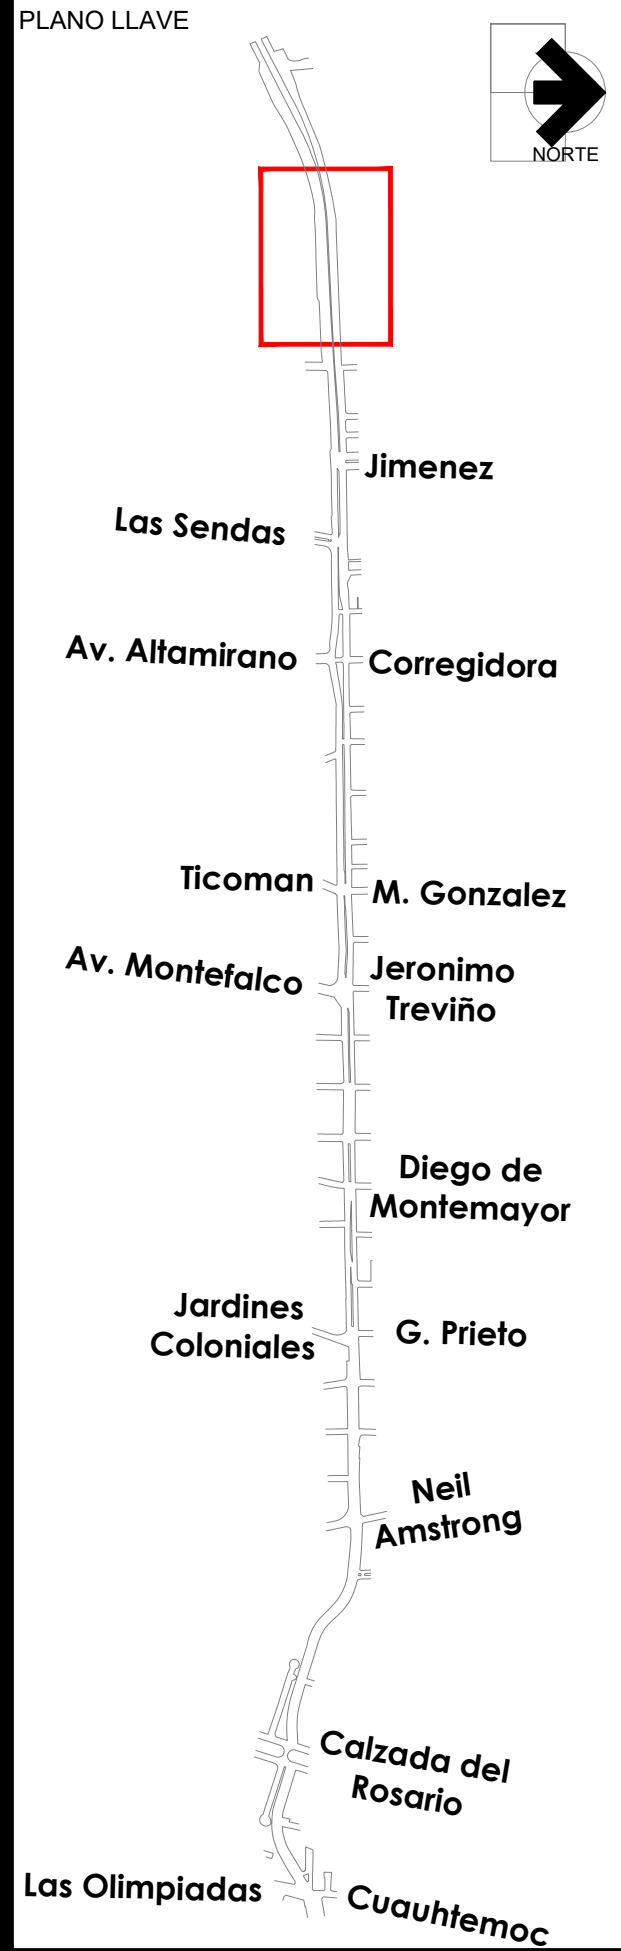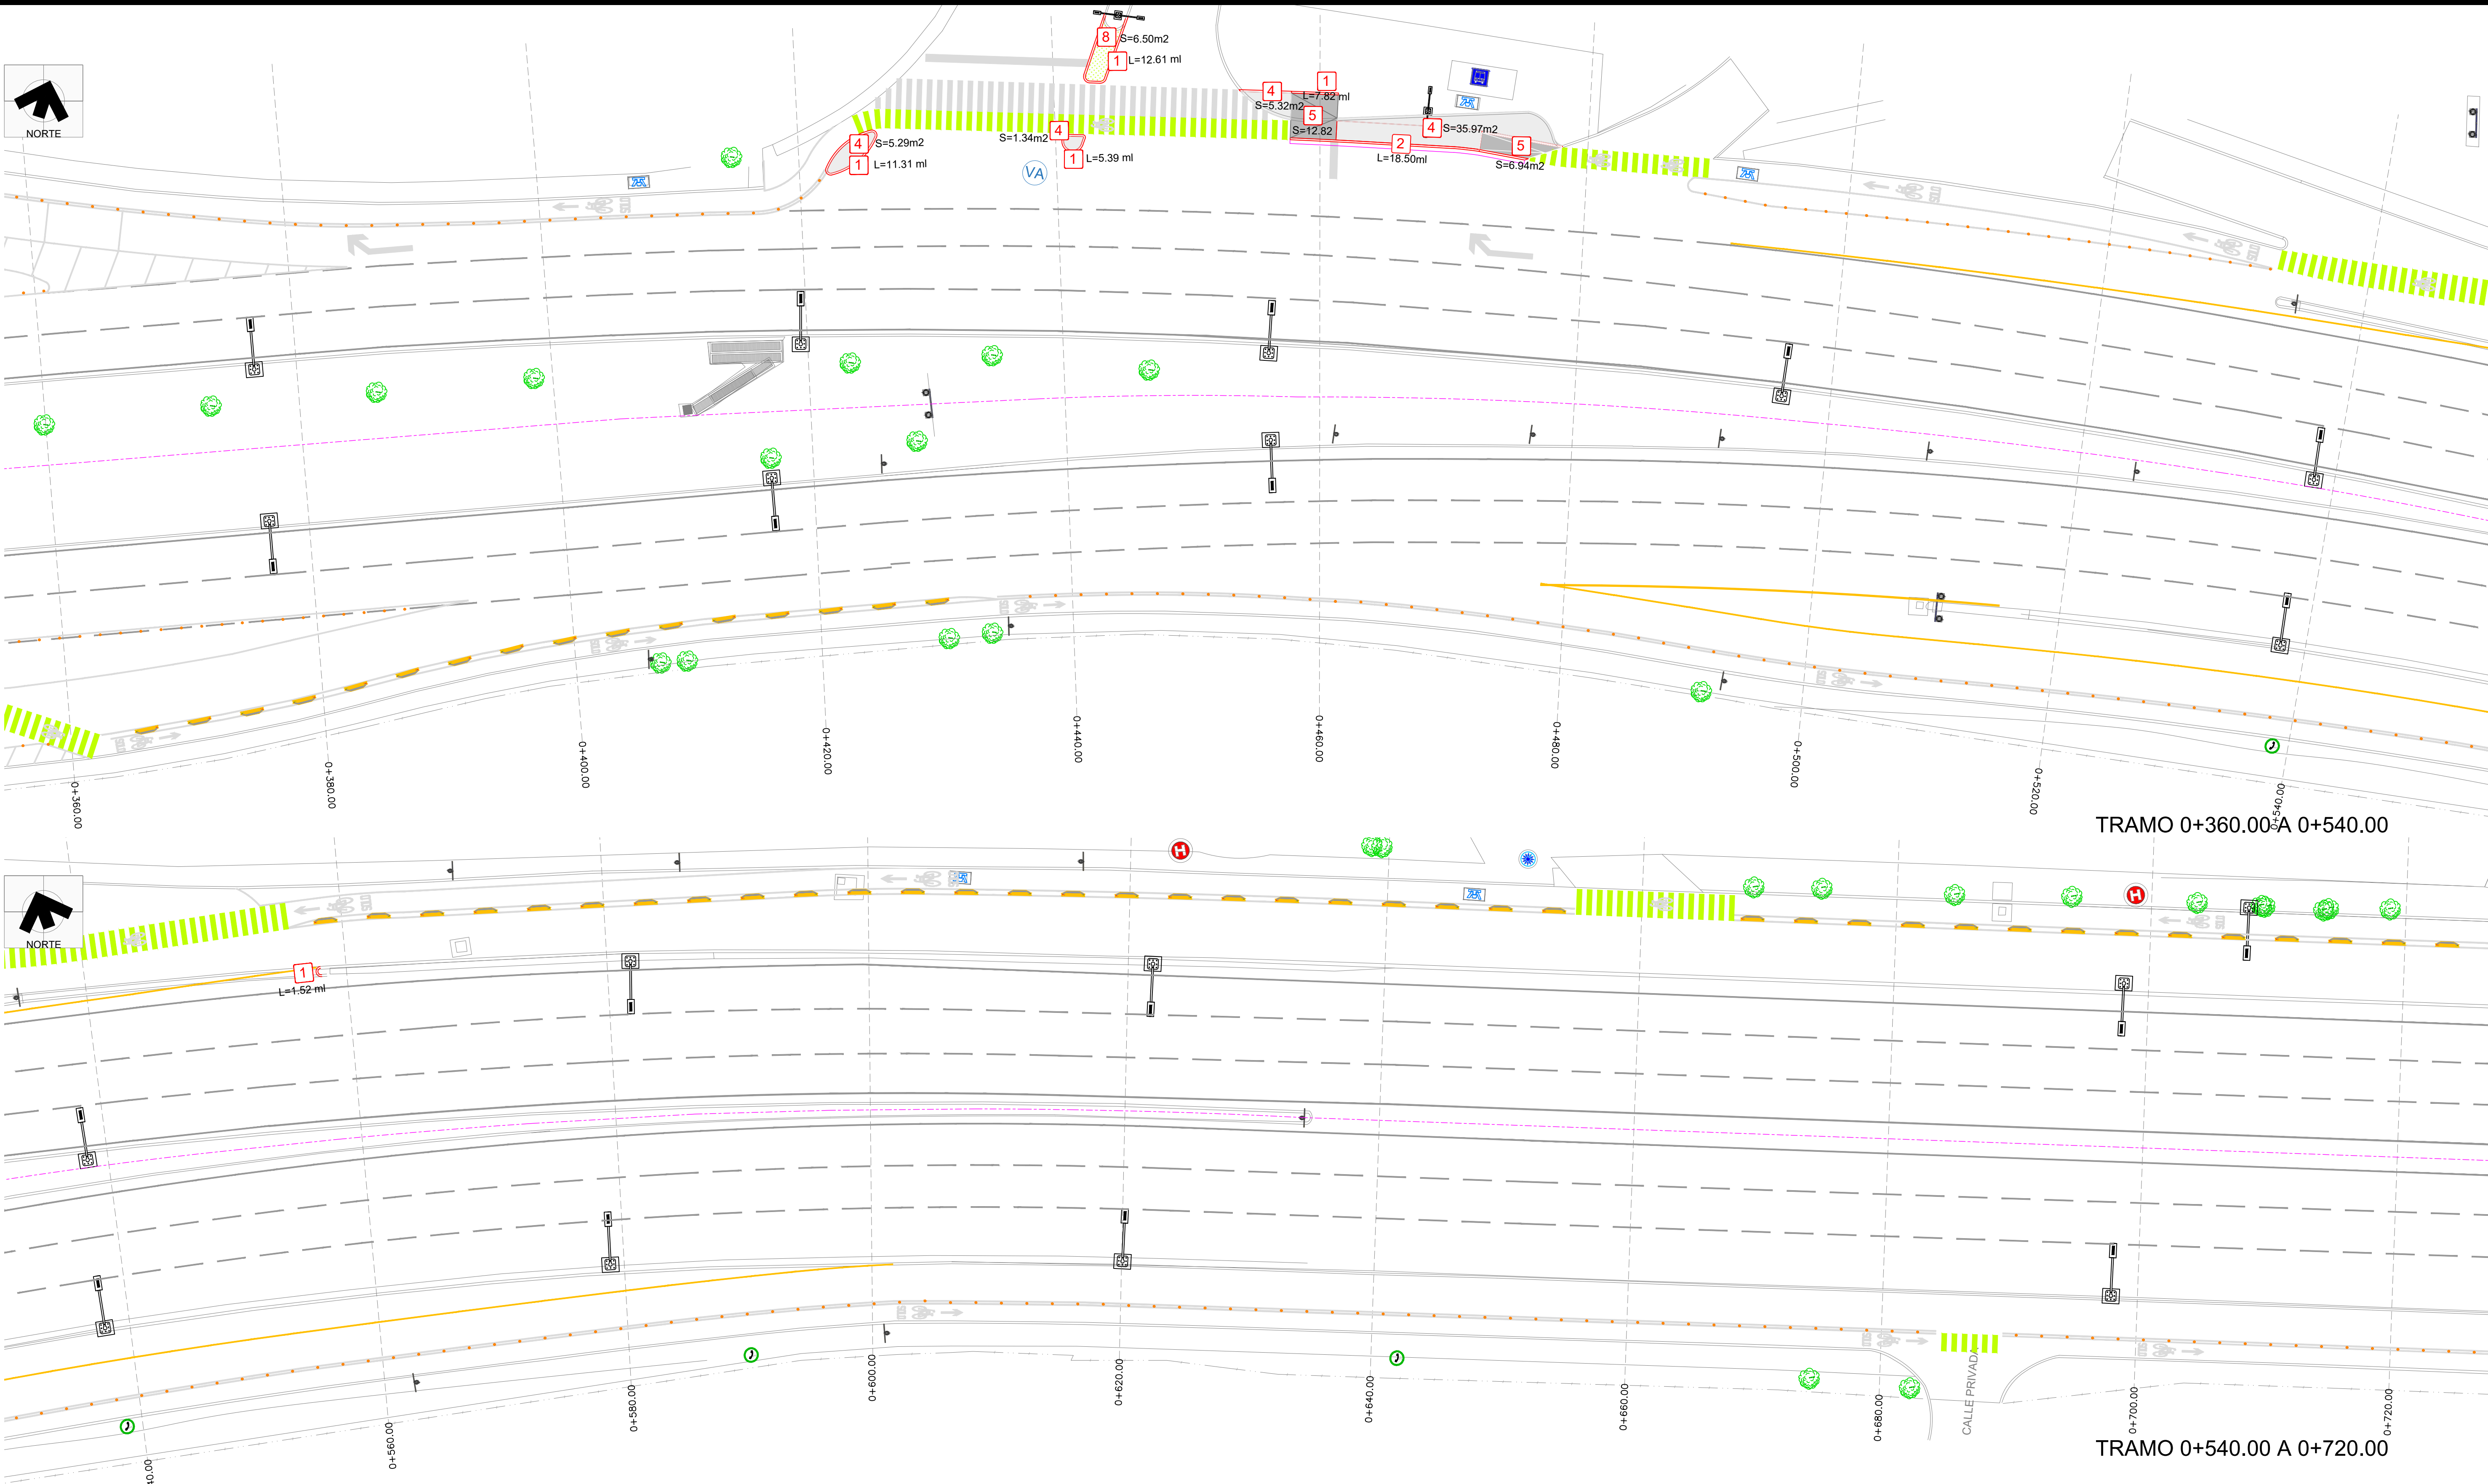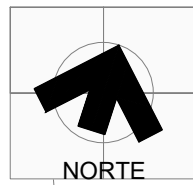

FECHA
1-OCTUBRE-2021

Instituto Municipal de Planeación y
Gestión Urbana.

Dirección de Proyectos.

Secretaría de Ordenamiento y Desarrollo
Urbano.

REVISIÓN	FECHA
1 AJUSTES AL PROYECTO DEL CAD 2+140 AL 2+760	1/10/2021

AUTORIZÓ	FECHA
----------	-------

PROYECTO
**CONEXIÓN DE
MOVILIDAD SEGURA
ALFONSO REYES**


PLANO
ACABADOS

CLAVE PLANO
AR-ACABADOS-02

NOMBRE DEL ARCHIVO AR-RASANTES.DWG	ESCALA 1:250
---------------------------------------	-----------------

SIMBOLOGÍA

CONCEPTO	CANTIDAD	CONCEPTO	CANTIDAD	CONCEPTO	CANTIDAD
1 Guarnición en camellón de concreto simple $f'c=250$ kg/cm ² hecho en obra acabado aparente, sección rectangular de 0.15 m. de ancho y 0.40 m. de altura. Ver detalle 01.3 del plano AR-DET-01.	991.32 ml	5 Rampa en accesos vehiculares y peatonales con acabado estriado de 1" a base de concreto clase 2, resistencia $f'c=250$ kg/cm ² de 10 cms de espesor, reforzada con acero de 3/8 " de diámetro a cada 25 cms en ambos sentidos. Ver detalle 01.5 del plano AR-DET-01.	370.34 m ²	10 Lloraderos de concreto. Ver plano de Detalles Constructivos AR-DET-02.	52.86 m ²
2 Guarnición en banqueta de concreto simple $f'c=250$ kg/cm ² hecho en obra acabado aparente, sección rectangular de 0.15 m. de ancho y 0.45 m. de altura. Ver detalle 01.1 del plano AR-DET-01.	788.94ml	6 Loseta guía táctil prefabricada tipo Opticretos de 30 x 30 x 5 cms , color gris de advertencia (puntos), asentada con mortero cemento - arena proporción 1:4, espesor de 2.5 cm y emboquillado cemento arena de 2 mm. Ver plano de Detalles Constructivos AR-DET-01.	336.60 ml	11 Reubicación de barrera existente de concreto tipo New Jersey de trafico de 0.60 x 3.00 x 0.80 m.	221 pzas
3 Guarnición para acceso a nivel en rampas de acceso peatonal y vehicular , de concreto simple $f'c=250$ kg/cm ² hecho en obra acabado aparente, sección rectangular de 0.45 m. de ancho y 0.30 m. de altura. Ver detalle 01.3 del plano AR-DET-01.	337.55 ml	7 Vegetación tipo pasto bermuda. Revisar planos de Paisajismo AR-PSJ-00 al AR-PSJ-10.	445.08 m ²	12 Imbornal de concreto.Ver plano de Detalles Constructivos AR-DET-02.	1 pza
4 Banqueta colado in situ de concreto $f'c=250$ kg/cm ² acabado rebosado de 10 cms de espesor, armado con malla electrosoldada 6-6-10/10 cms. cortes para juntas. Ver detalle 01.4 del plano AR-DET-01.	2,415.19 m ²	8 Vegetación tipo arbustos. Revisar planos de Paisajismo AR-PSJ-00 al AR-PSJ-10.	610.53m ²	13 Reforzamiento de rejilla pluvial para proteger al ciclista, con solera de 1/2 " x 2 1/2 " a cada 10 cm. Ver plano de Detalles Constructivos AR-DET-01.	22 pzas
		9 Muro de Contención de concreto premezclado $f'c= 250$ kg/cm ² y acero de refuerzo $F_y= 4,200$ kg/cm ² . Ver plano de Detalles Constructivos AR-DET-02..	73.27 ml	14 Muro de enrase de concreto sobre el camellon central. Ver plano de Detalles Constructivos AR-DET-03.	465.30 ml

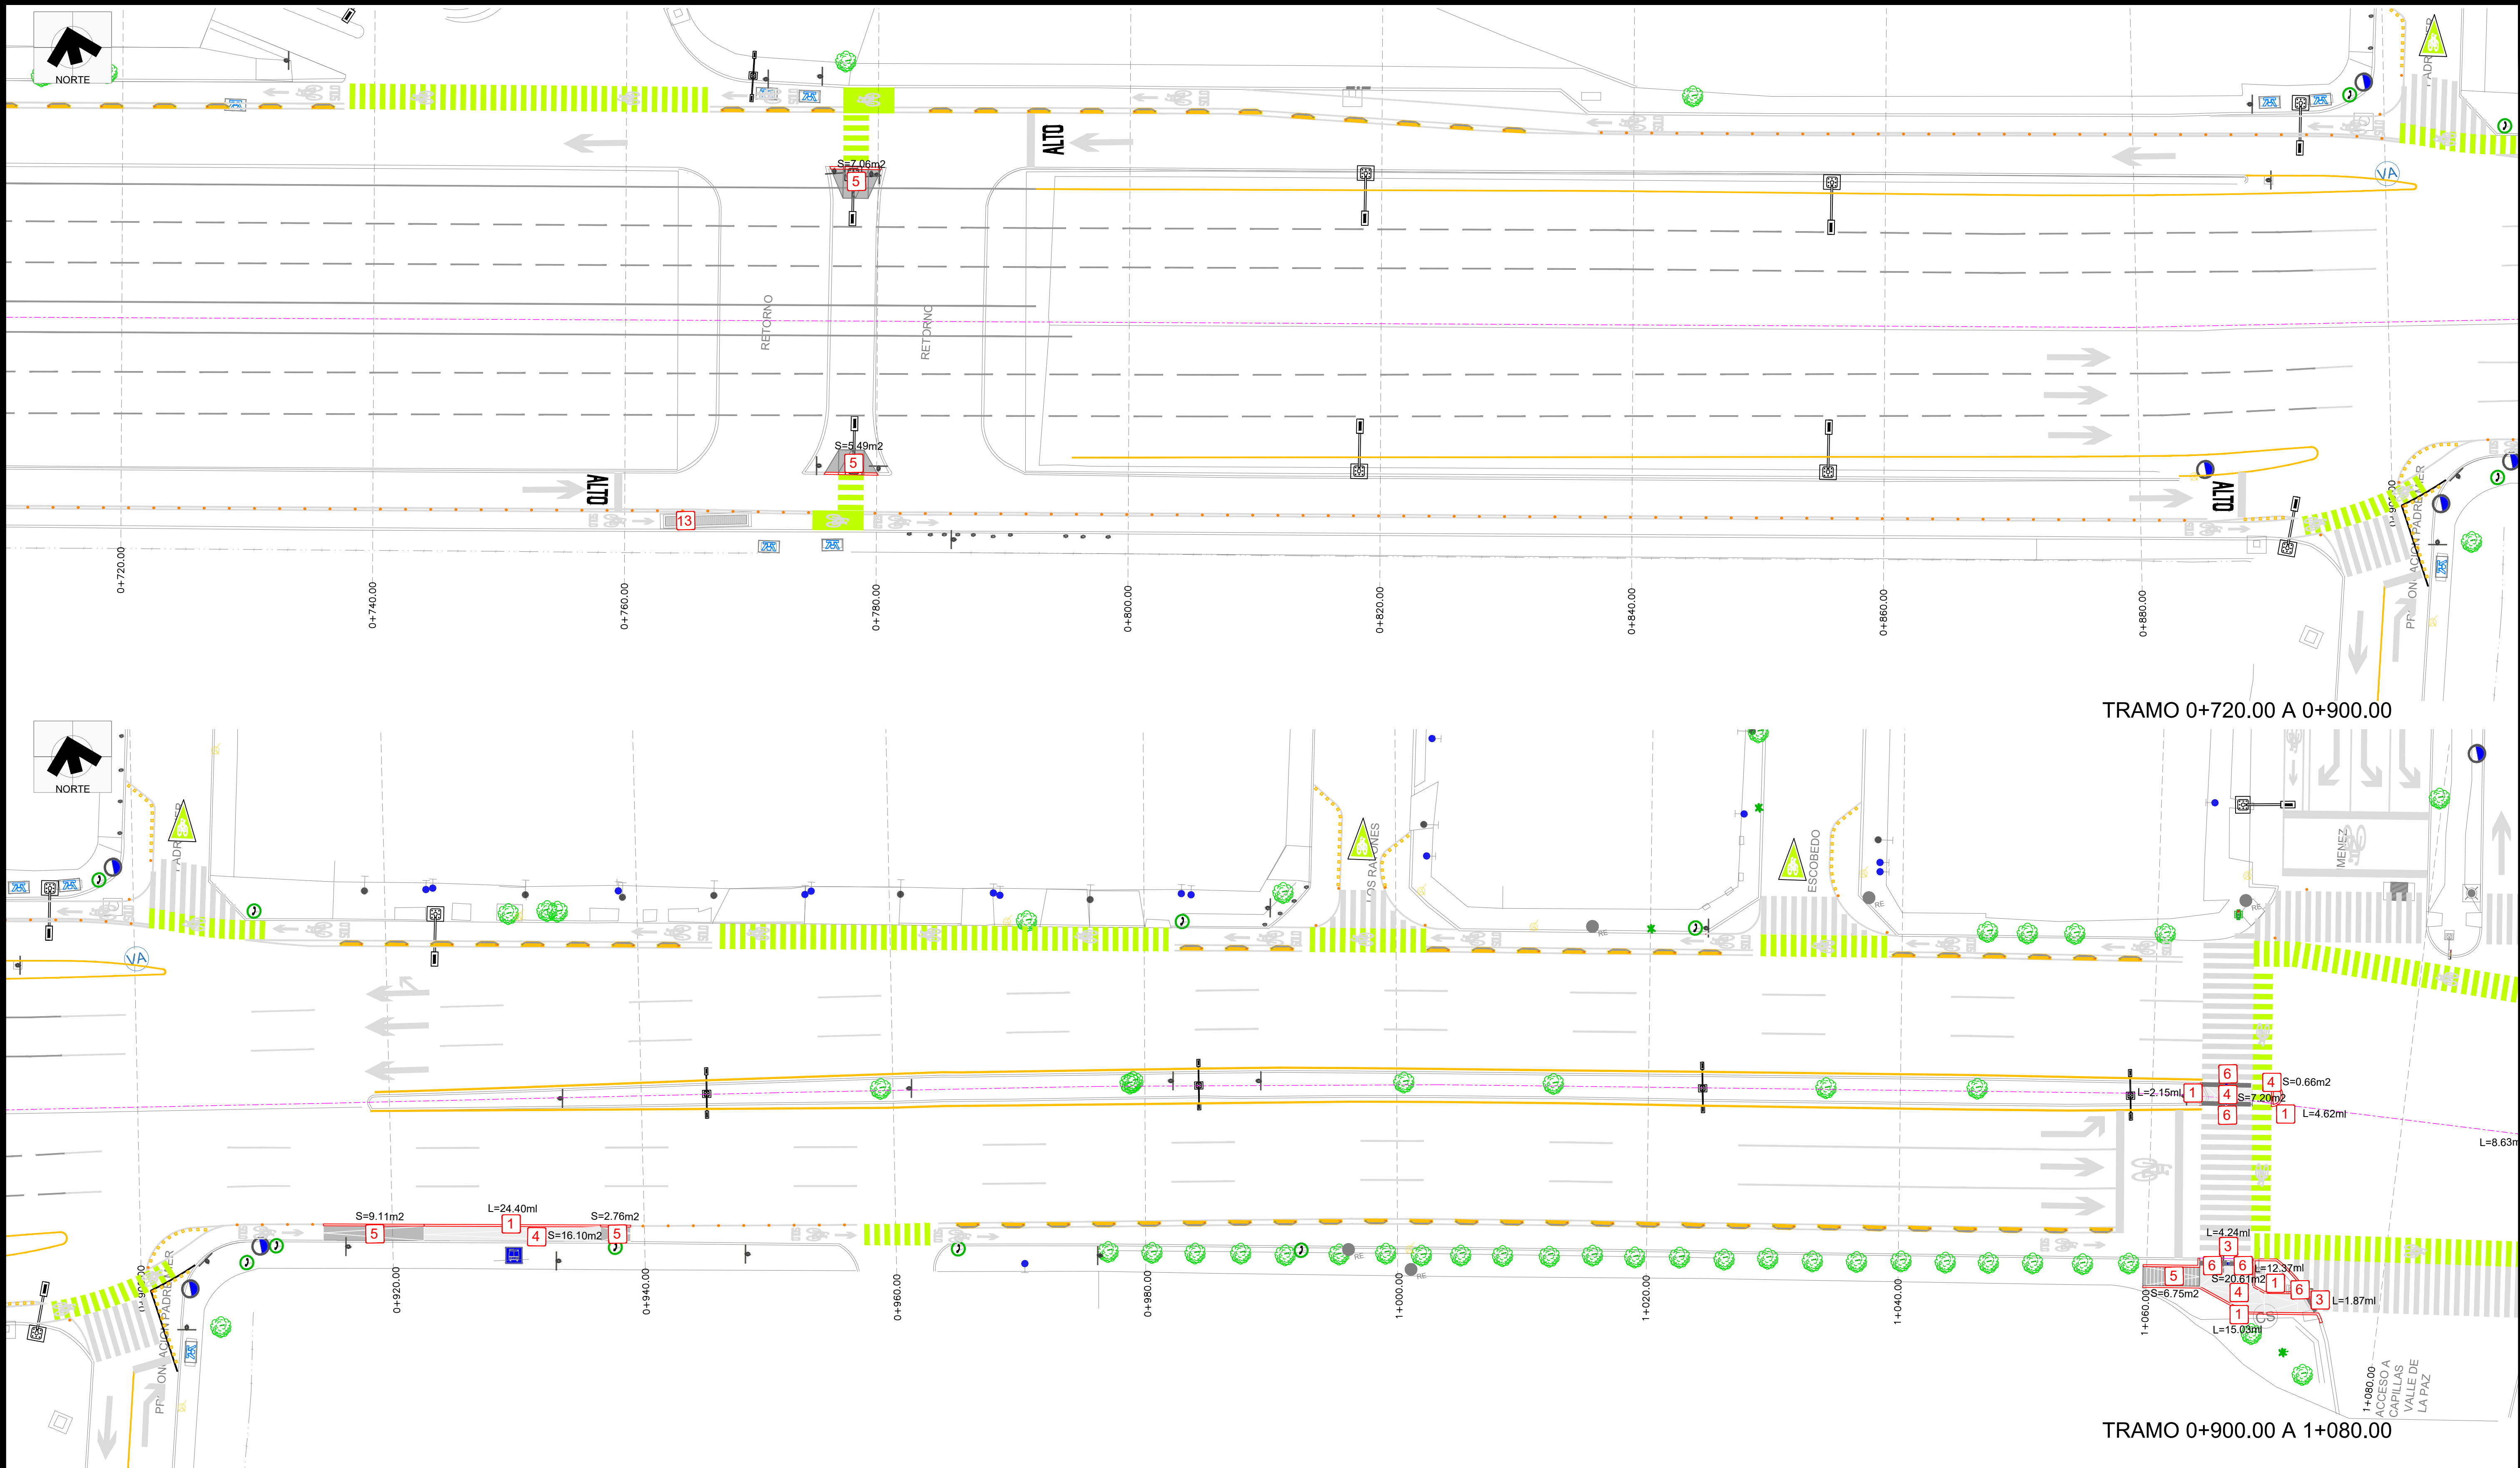

PLANO LLAVE

FECHA

1-OCTUBRE-2021

Instituto Municipal de Planeación y Gestión Urbana.

Dirección de Proyectos.

Secretaría de Ordenamiento y Desarrollo Urbano.

REVISIÓN	FECHA
1 AJUSTES AL PROYECTO DEL CAD 2+140 AL 2+760	1/10/2021

AUTORIZÓ	FECHA

PROYECTO

CONEXIÓN DE MOVILIDAD SEGURA ALFONSO REYES

PLANO

ACABADOS

CLAVE PLANO

AR-ACABADOS-03



NOMBRE DEL ARCHIVO

AR-RASANTES.DWG

ESCALA

1:250

SIMBOLOGÍA					
CONCEPTO		CANTIDAD	CONCEPTO		CANTIDAD
1	Guarnición en camellón de concreto simple $f'c=250$ kg/cm ² hecho en obra acabado aparente, sección rectangular de 0.15 m. de ancho y 0.40 m. de altura. Ver detalle 01.3 del plano AR-DET-01.	991.32 ml	5	Rampa en accesos vehiculares y peatonales con acabado estriado de 1" a base de concreto clase 2, resistencia $f'c=250$ kg/cm ² de 10 cms de espesor, reforzada con acero de 3/8 " de diámetro a cada 25 cms en ambos sentidos. Ver detalle 01.5 del plano AR-DET-01.	370.34 m2
2	Guarnición en banqueta de concreto simple $f'c=250$ kg/cm ² hecho en obra acabado aparente, sección rectangular de 0.45 m. de ancho y 0.30 m. de altura. Ver detalle 01.1 del plano AR-DET-01.	788.94ml	6	Loseta guía táctil prefabricada tipo Opticretos de 30 x 30 x 5 cms , color gris de advertencia (puntos), asentada con mortero cemento - arena proporción 1:4, espesor de 2.5 cm y emboquillado cemento arena de 2 mm. Ver plano de Detalles Constructivos AR-DET-01.	336.60 ml
3	Guarnición para acceso a nivel en rampas de acceso peatonal y vehicular , de concreto simple $f'c=250$ kg/cm ² hecho en obra acabado aparente, sección rectangular de 0.45 m. de ancho y 0.30 m. de altura. Ver detalle 01.3 del plano AR-DET-01.	337.55 ml	7	Vegetación tipo pasto bermuda. Revisar planos de Paisajismo AR-PSJ-00 al AR-PSJ-10.	445.08 m2
4	Banqueta colado in sitio de concreto $f'c=250$ kg/cm ² acabado rebosado de 10 cms de espesor, armado con malla electrosoldada 6-6-10/10 cms. cortes para juntas. Ver detalle 01.4 del plano AR-DET-01.	2,415.19 m2	8	Vegetación tipo arbustos. Revisar planos de Paisajismo AR-PSJ-00 al AR-PSJ-10.	610.53m2
			9	Muro de Contención de concreto premezclado $f'c= 250$ kg/cm ² y acero de refuerzo $f_y= 4,200$ kg/cm ² . Ver plano de Detalles Constructivos AR-DET-02..	73.27 ml
CONCEPTO		CANTIDAD	CONCEPTO		CANTIDAD
10	Lloraderos de concreto. Ver plano de Detalles Constructivos AR-DET-02.	52.86 m2	11	Reubicación de barrera existente de concreto tipo New Jersey de trafico de 0.60 x 3.00 x 0.80 m.	221 pzas
12	Imbornal de concreto.Ver plano de Detalles Constructivos AR-DET-02.	1 pza	13	Reforzamiento de rejilla pluvial para proteger al ciclista, con solera de 1/2 " x 2 1/2 " a cada 10 cm. Ver plano de Detalles Constructivos AR-DET-01.	22 pzas
14	Muro de enrase de concreto sobre el camellon central. Ver plano de Detalles Constructivos AR-DET-03.	465.30 ml			

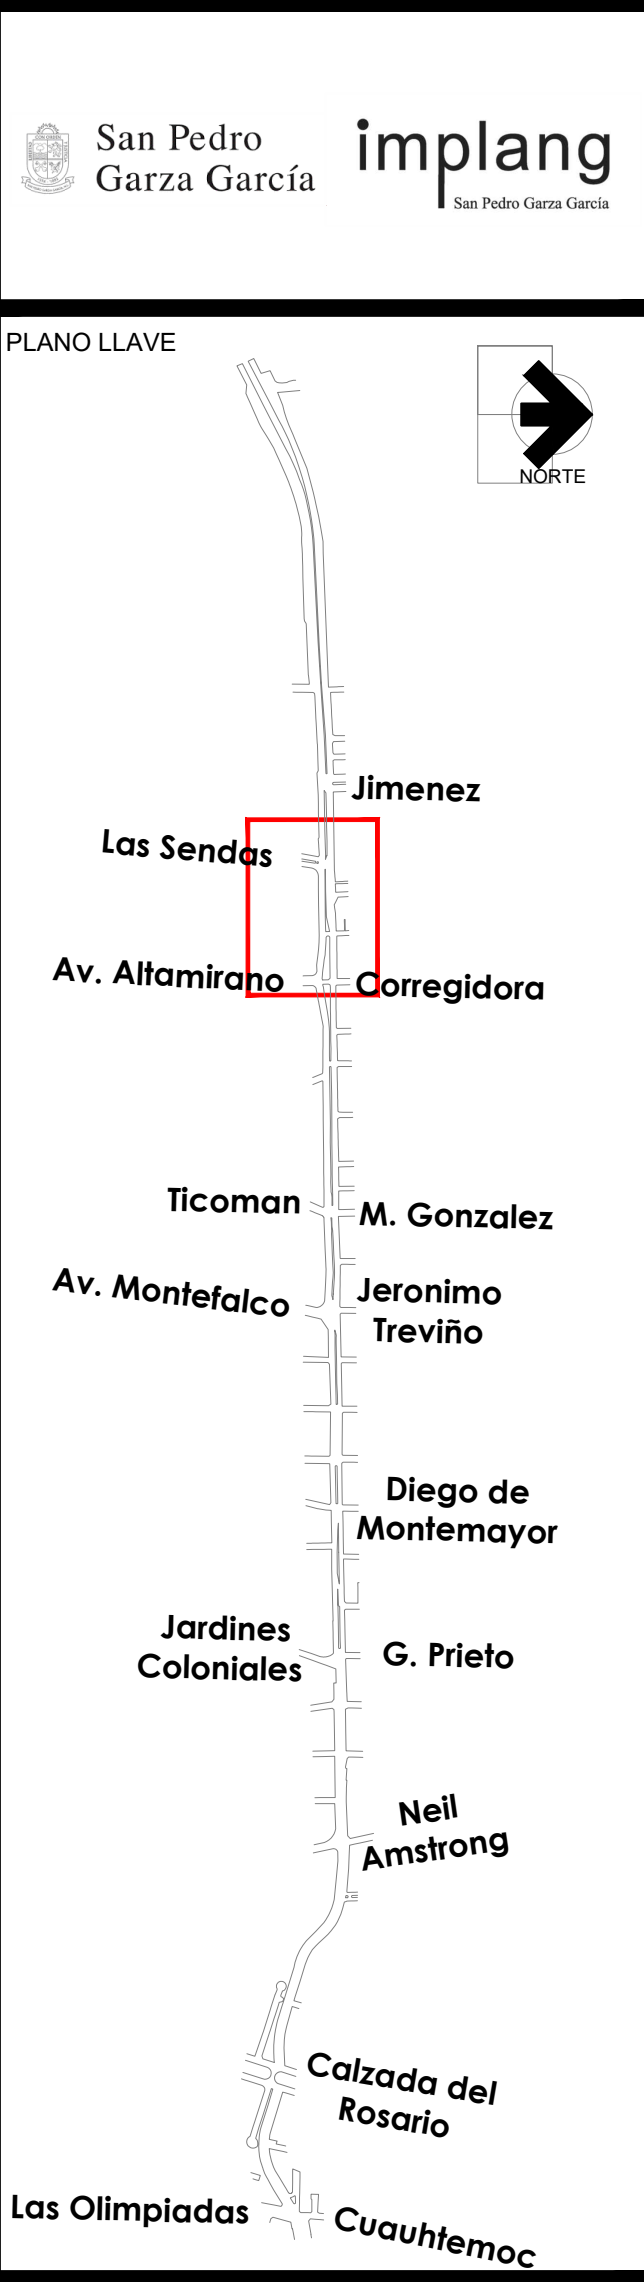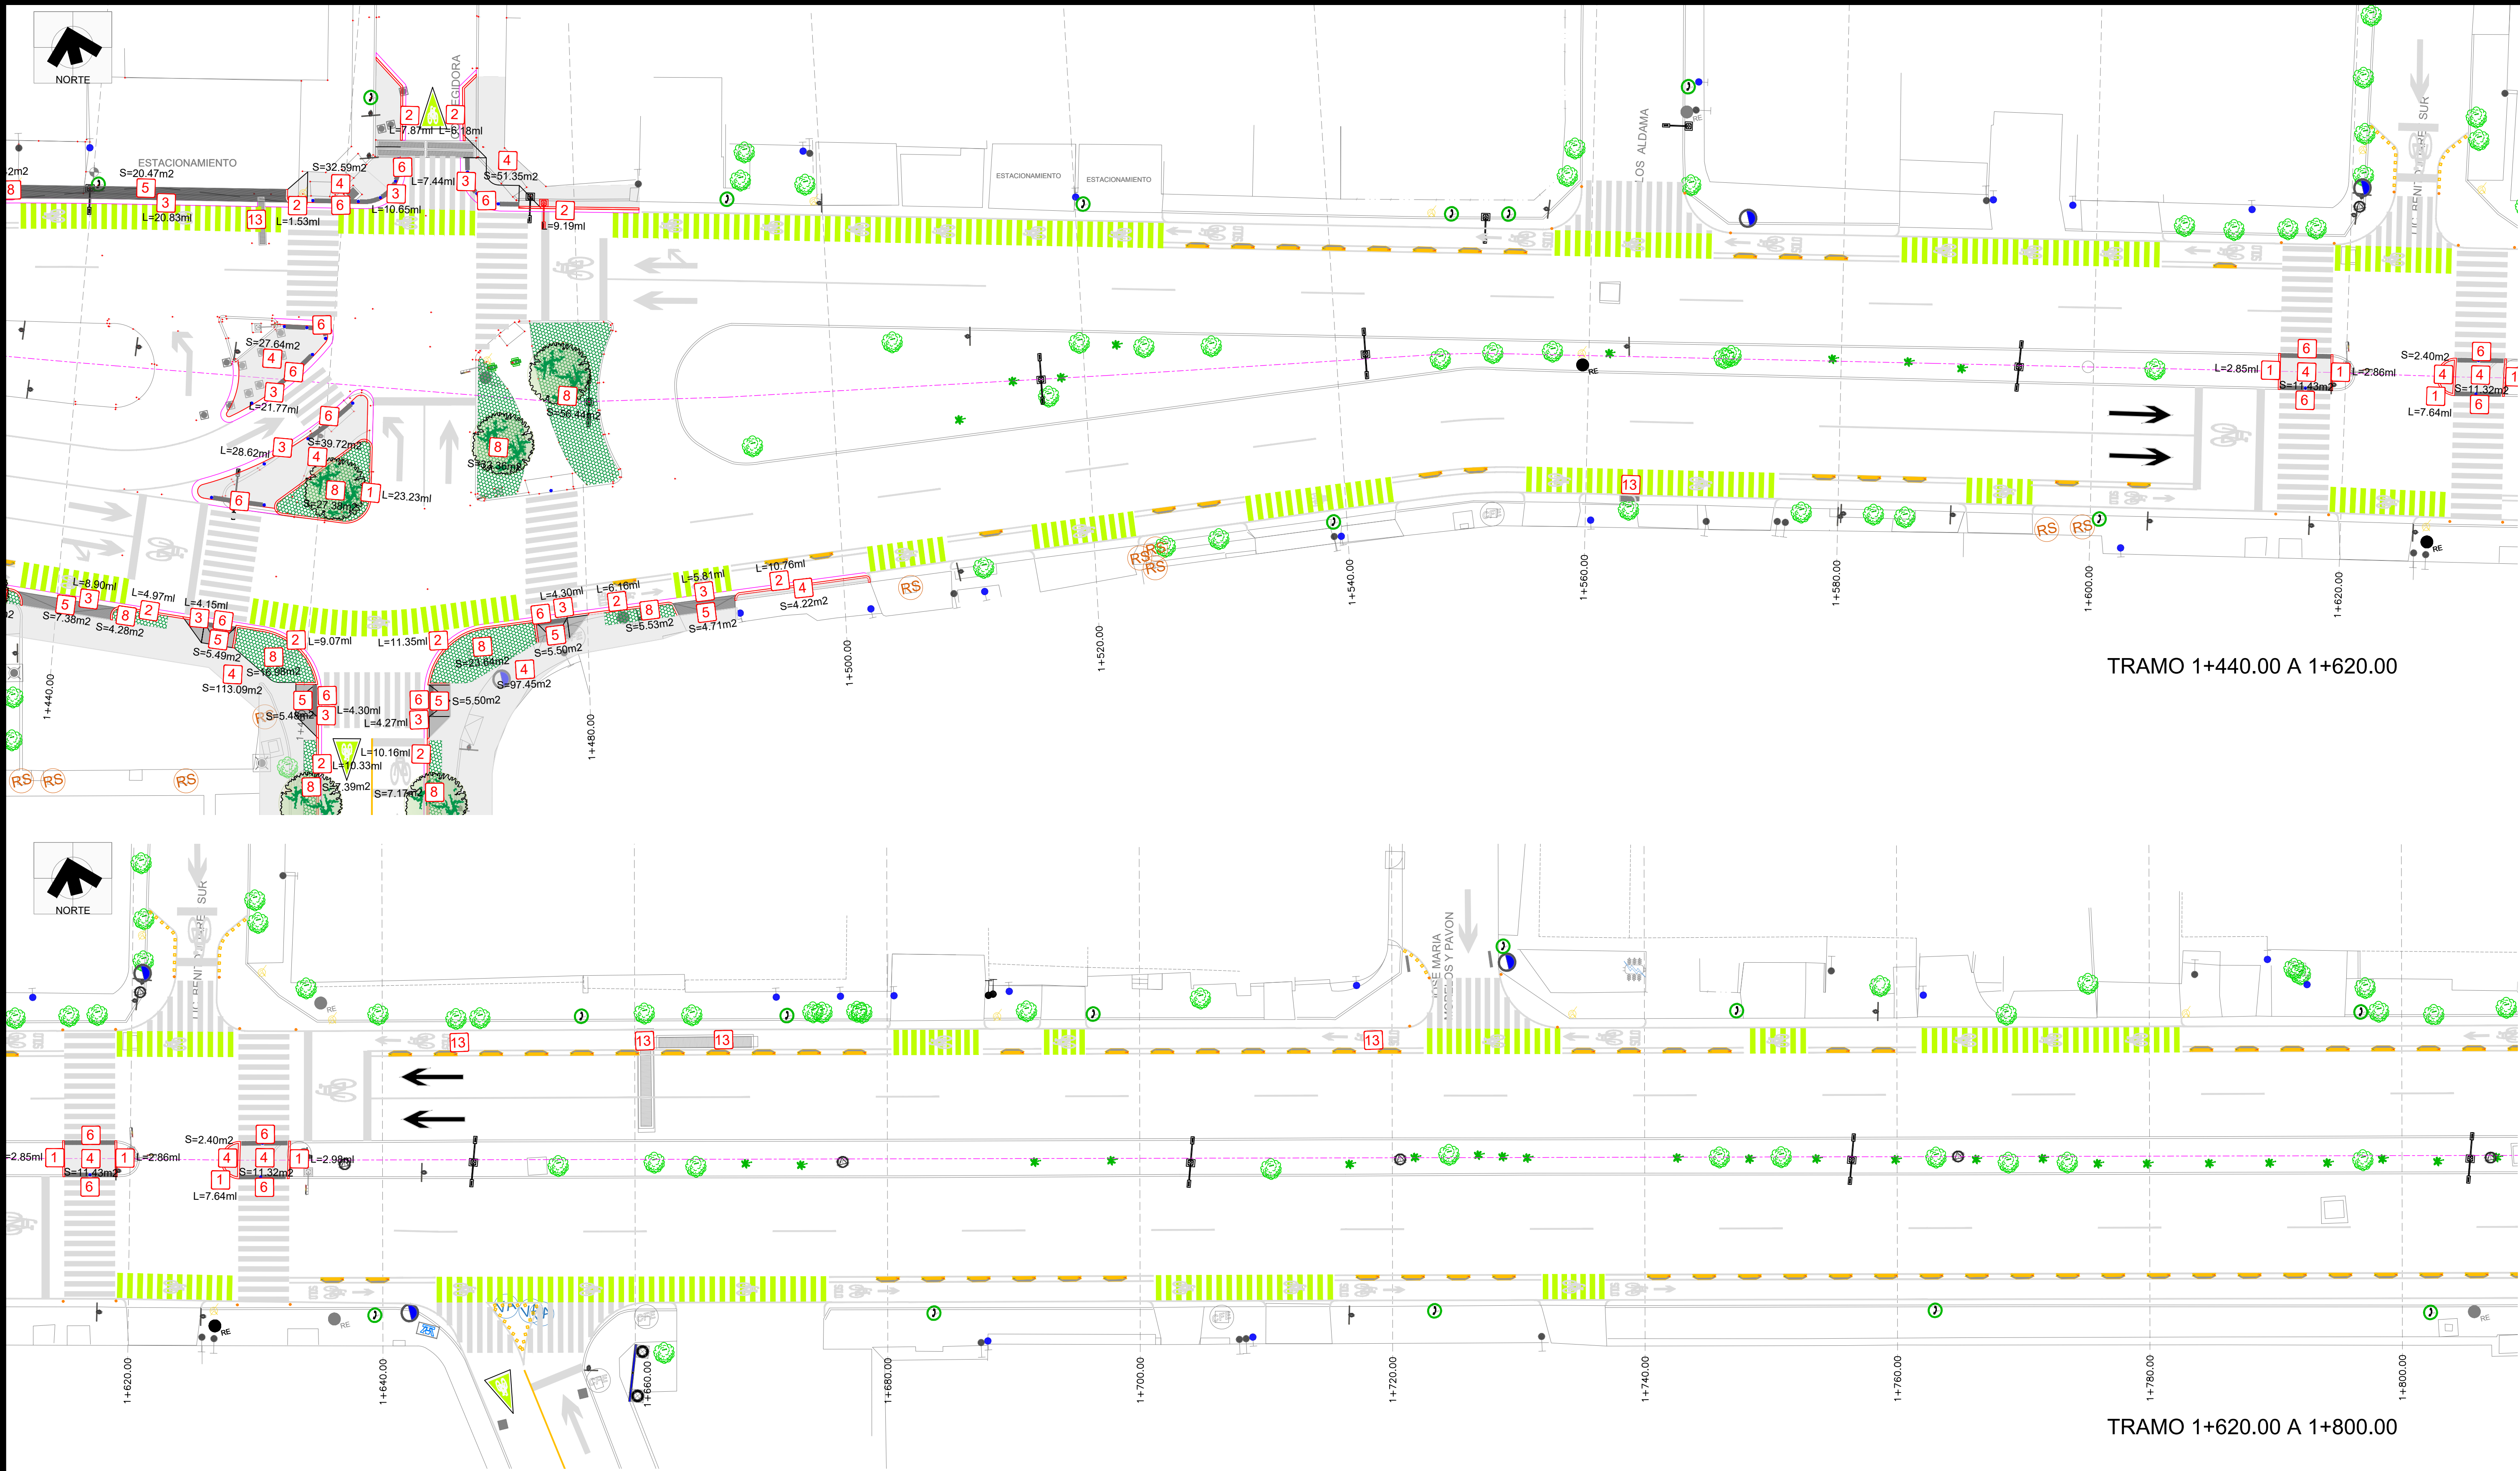

FECHA
1-OCTUBRE-2021

Instituto Municipal de Planeación y
Gestión Urbana.

Dirección de Proyectos.

Secretaría de Ordenamiento y Desarrollo
Urbano.

REVISIÓN	FECHA
1 AJUSTES AL PROYECTO DEL CAD 2+140 AL 2+760	1/10/2021

AUTORIZÓ	FECHA

PROYECTO
CONEXIÓN DE
MOVILIDAD SEGURA
ALFONSO REYES


PLANO
ACABADOS

CLAVE PLANO
AR-ACABADOS-05

NOMBRE DEL ARCHIVO
AR-RASANTES.DWG

ESCALA
1:250

SIMBOLOGÍA					
CONCEPTO		CANTIDAD	CONCEPTO		CANTIDAD
1	Guarnición en camellón de concreto simple $f'c=250$ kg/cm ² hecho en obra acabado aparente, sección rectangular de 0.15 m. de ancho y 0.40 m. de altura. Ver detalle 01.3 del plano AR-DET-01.	991.32 ml	5	Rampa en accesos vehiculares y peatonales con acabado estriado de 1" a base de concreto clase 2, resistencia $f'c=250$ kg/cm ² de 10 cms de espesor, reforzada con acero de 3/8 " de diámetro a cada 25 cms en ambos sentidos. Ver detalle 01.5 del plano AR-DET-01.	370.34 m ²
2	Guarnición en banqueta de concreto simple $f'c=250$ kg/cm ² hecho en obra acabado aparente, sección rectangular de 0.15 m. de ancho y 0.45 m. de altura. Ver detalle 01.1 del plano AR-DET-01.	788.94ml	6	Loseta guía táctil prefabricada tipo Opticretos de 30 x 30 x 5 cms , color gris de advertencia (puntos), asentada con mortero cemento - arena proporción 1:4, espesor de 2.5 cm y emboquillado cemento arena de 2 mm. Ver plano de Detalles Constructivos AR-DET-01.	336.60 ml
3	Guarnición para acceso a nivel en rampas de acceso peatonal y vehicular , de concreto simple $f'c=250$ kg/cm ² hecho en obra acabado aparente, sección rectangular de 0.45 m. de ancho y 0.30 m. de altura. Ver detalle 01.3 del plano AR-DET-01.	337.55 ml	7	Vegetación tipo pasto bermuda. Revisar planos de Paisajismo AR-PSJ-00 al AR-PSJ-10.	445.08 m ²
4	Banqueta colado in sitio de concreto $f'c=250$ kg/cm ² acabado rebosado de 10 cms de espesor, armado con malla electrosoldada 6-6-10/10 cms. cortes para juntas. Ver detalle 01.4 del plano AR-DET-01.	2,415.19 m ²	8	Vegetación tipo arbustos. Revisar planos de Paisajismo AR-PSJ-00 al AR-PSJ-10.	610.53m ²
			9	Muro de Contención de concreto premezclado $f'c= 250$ kg/cm ² y acero de refuerzo $f_y= 4,200$ kg/cm ² . Ver plano de Detalles Constructivos AR-DET-02..	73.27 ml
CONCEPTO		CANTIDAD	CONCEPTO		CANTIDAD
10		Lloraderos de concreto. Ver plano de Detalles Constructivos AR-DET-02.	10		52.86 m ²
11		Reubicación de barrera existente de concreto tipo New Jersey de trafico de 0.60 x 3.00 x 0.80 m.	11		221 pzas
12		Imbornal de concreto.Ver plano de Detalles Constructivos AR-DET-02.	12		1 pza
13		Reforzamiento de rejilla pluvial para proteger al ciclista, con solera de 1/2 " x 2 1/2 " a cada 10 cm. Ver plano de Detalles Constructivos AR-DET-01.	13		22 pzas
14		Muro de enrase de concreto sobre el camellon central. Ver plano de Detalles Constructivos AR-DET-03.	14		465.30 ml

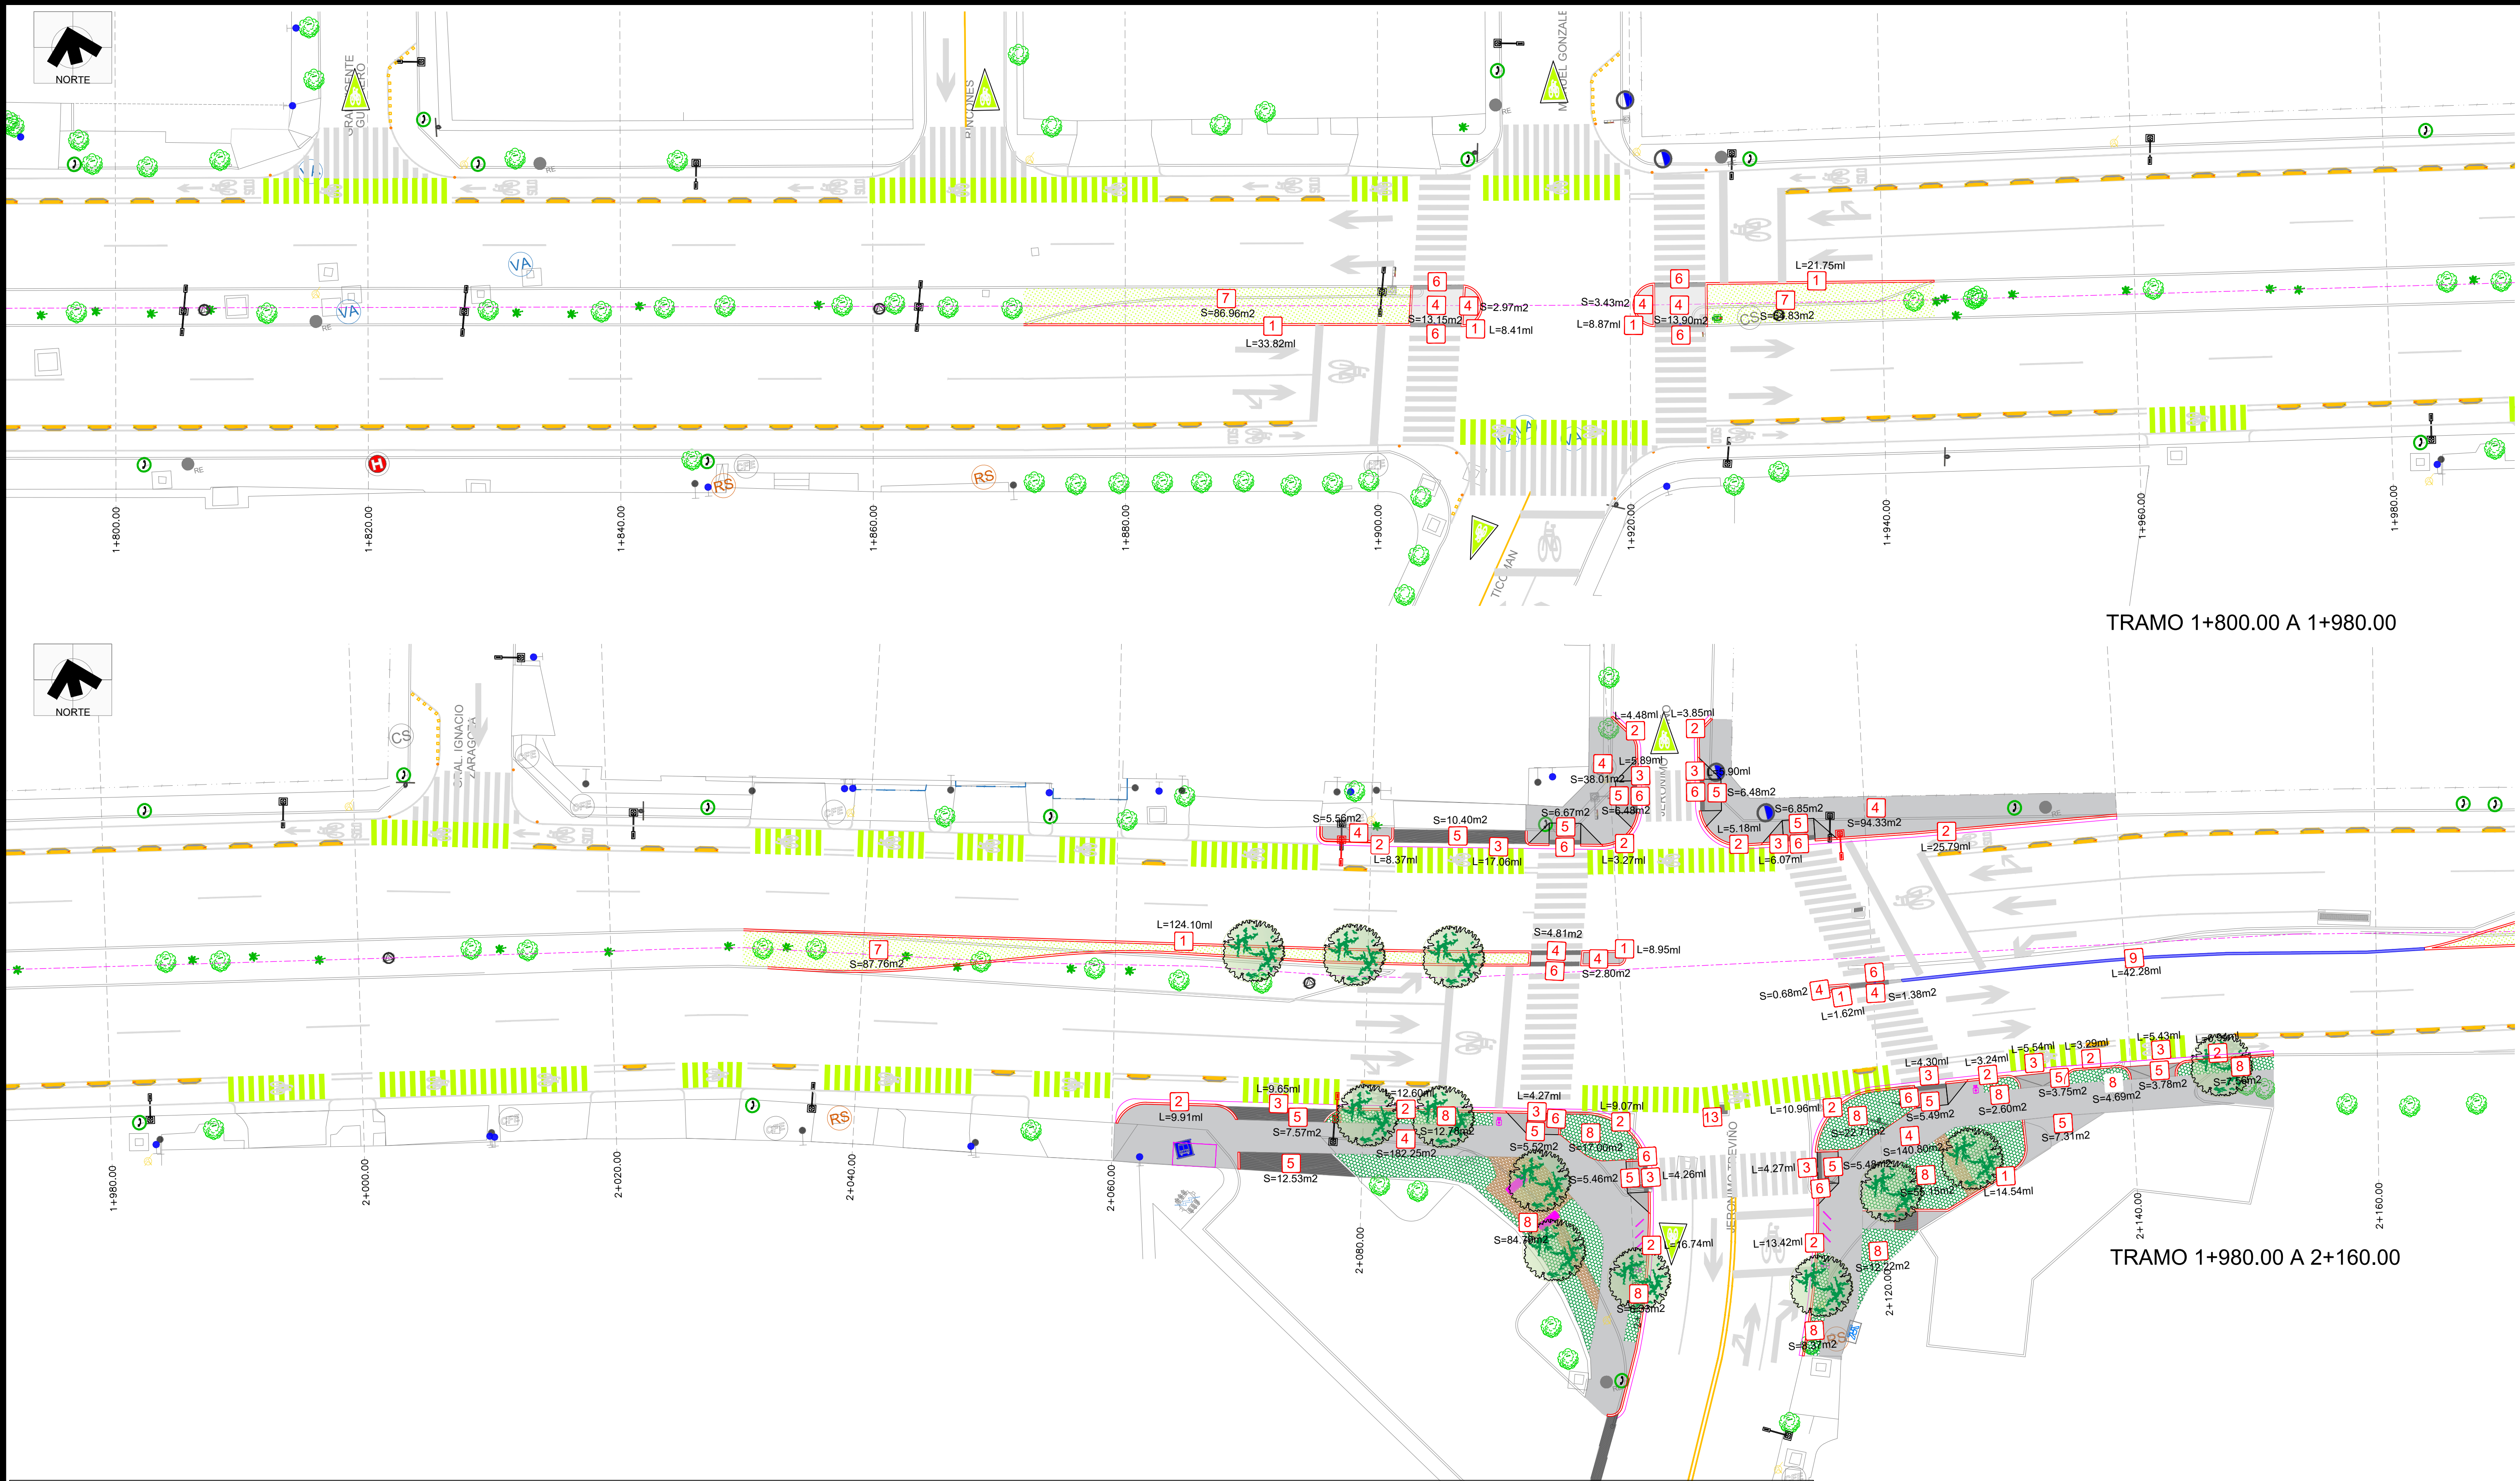

SIMBOLOGÍA			
CONCEPTO	CANTIDAD	CONCEPTO	CANTIDAD
1 Guarnición en camellón de concreto simple $f'c=250$ kg/cm ² hecho en obra acabado aparente, sección rectangular de 0.15 m. de ancho y 0.40 m. de altura. Ver detalle 01.3 del plano AR-DET-01.	991.32 ml	5 Rampa en accesos vehiculares y peatonales con acabado estriado de 1" a base de concreto clase 2, resistencia $f'c=250$ kg/cm ² de 10 cms de espesor, reforzada con acero de 3/8 " de diámetro a cada 25 cms en ambos sentidos. Ver detalle 01.5 del plano AR-DET-01.	370.34 m2
2 Guarnición en banqueta de concreto simple $f'c=250$ kg/cm ² hecho en obra acabado aparente, sección rectangular de 0.15 m. de ancho y 0.45 m. de altura. Ver detalle 01.1 del plano AR-DET-01.	788.94ml	6 Loseta guía táctil prefabricada tipo Opticretos de 30 x 30 x 5 cms , color gris de advertencia (puntos), asentada con mortero cemento - arena proporción 1:4, espesor de 2.5 cm y emboquillado cemento arena de 2 mm. Ver plano de Detalles Constructivos AR-DET-01.	336.60 ml
3 Guarnición para acceso a nivel en rampas de acceso peatonal y vehicular , de concreto simple $f'c=250$ kg/cm ² hecho en obra acabado aparente, sección rectangular de 0.45 m. de ancho y 0.30 m. de altura. Ver detalle 01.3 del plano AR-DET-01.	337.55 ml	7 Vegetación tipo pasto bermuda. Revisar planos de Paisajismo AR-PSJ-00 al AR-PSJ-10.	445.08 m2
4 Banqueta colado in situ de concreto $f'c=250$ kg/cm ² acabado rebosado de 10 cms de espesor, armado con malla electrosoldada 6-6-10/10 cms. cortes para juntas. Ver detalle 01.4 del plano AR-DET-01.	2,415.19 m2	8 Vegetación tipo arbustos. Revisar planos de Paisajismo AR-PSJ-00 al AR-PSJ-10.	610.53m2
		9 Muro de Contención de concreto premezclado $f'c= 250$ kg/cm ² y acero de refuerzo $f_y= 4,200$ kg/cm ² . Ver plano de Detalles Constructivos AR-DET-02..	73.27 ml
CONCEPTO	CANTIDAD	CONCEPTO	CANTIDAD
10 Lloraderos de concreto. Ver plano de Detalles Constructivos AR-DET-02.	52.86 m2	11 Reubicación de barrera existente de concreto tipo New Jersey de trafico de 0.60 x 3.00 x 0.80 m.	221 pzas
11		12 Imbornal de concreto.Ver plano de Detalles Constructivos AR-DET-02.	1 pza
12		13 Reforzamiento de rejilla pluvial para proteger al ciclista, con solera de 1/2 " x 2 1/2 " a cada 10 cm. Ver plano de Detalles Constructivos AR-DET-01.	22 pzas
13		14 Muro de enrase de concreto sobre el camellon central. Ver plano de Detalles Constructivos AR-DET-03.	465.30 ml

PLANO LLAVE

FECHA

1-OCTUBRE-2021

Instituto Municipal de Planeación y Gestión Urbana.

Dirección de Proyectos.

Secretaría de Ordenamiento y Desarrollo Urbano.

REVISIÓN	FECHA
1 AJUSTES AL PROYECTO DEL CAD 2+140 AL 2+760	1/10/2021

AUTORIZÓ	FECHA

PROYECTO

CONEXIÓN DE MOVILIDAD SEGURA ALFONSO REYES

PLANO

ACABADOS

CLAVE PLANO


AR-ACABADOS-06

NOMBRE DEL ARCHIVO

AR-RASANTES.DWG

ESCALA

1:250

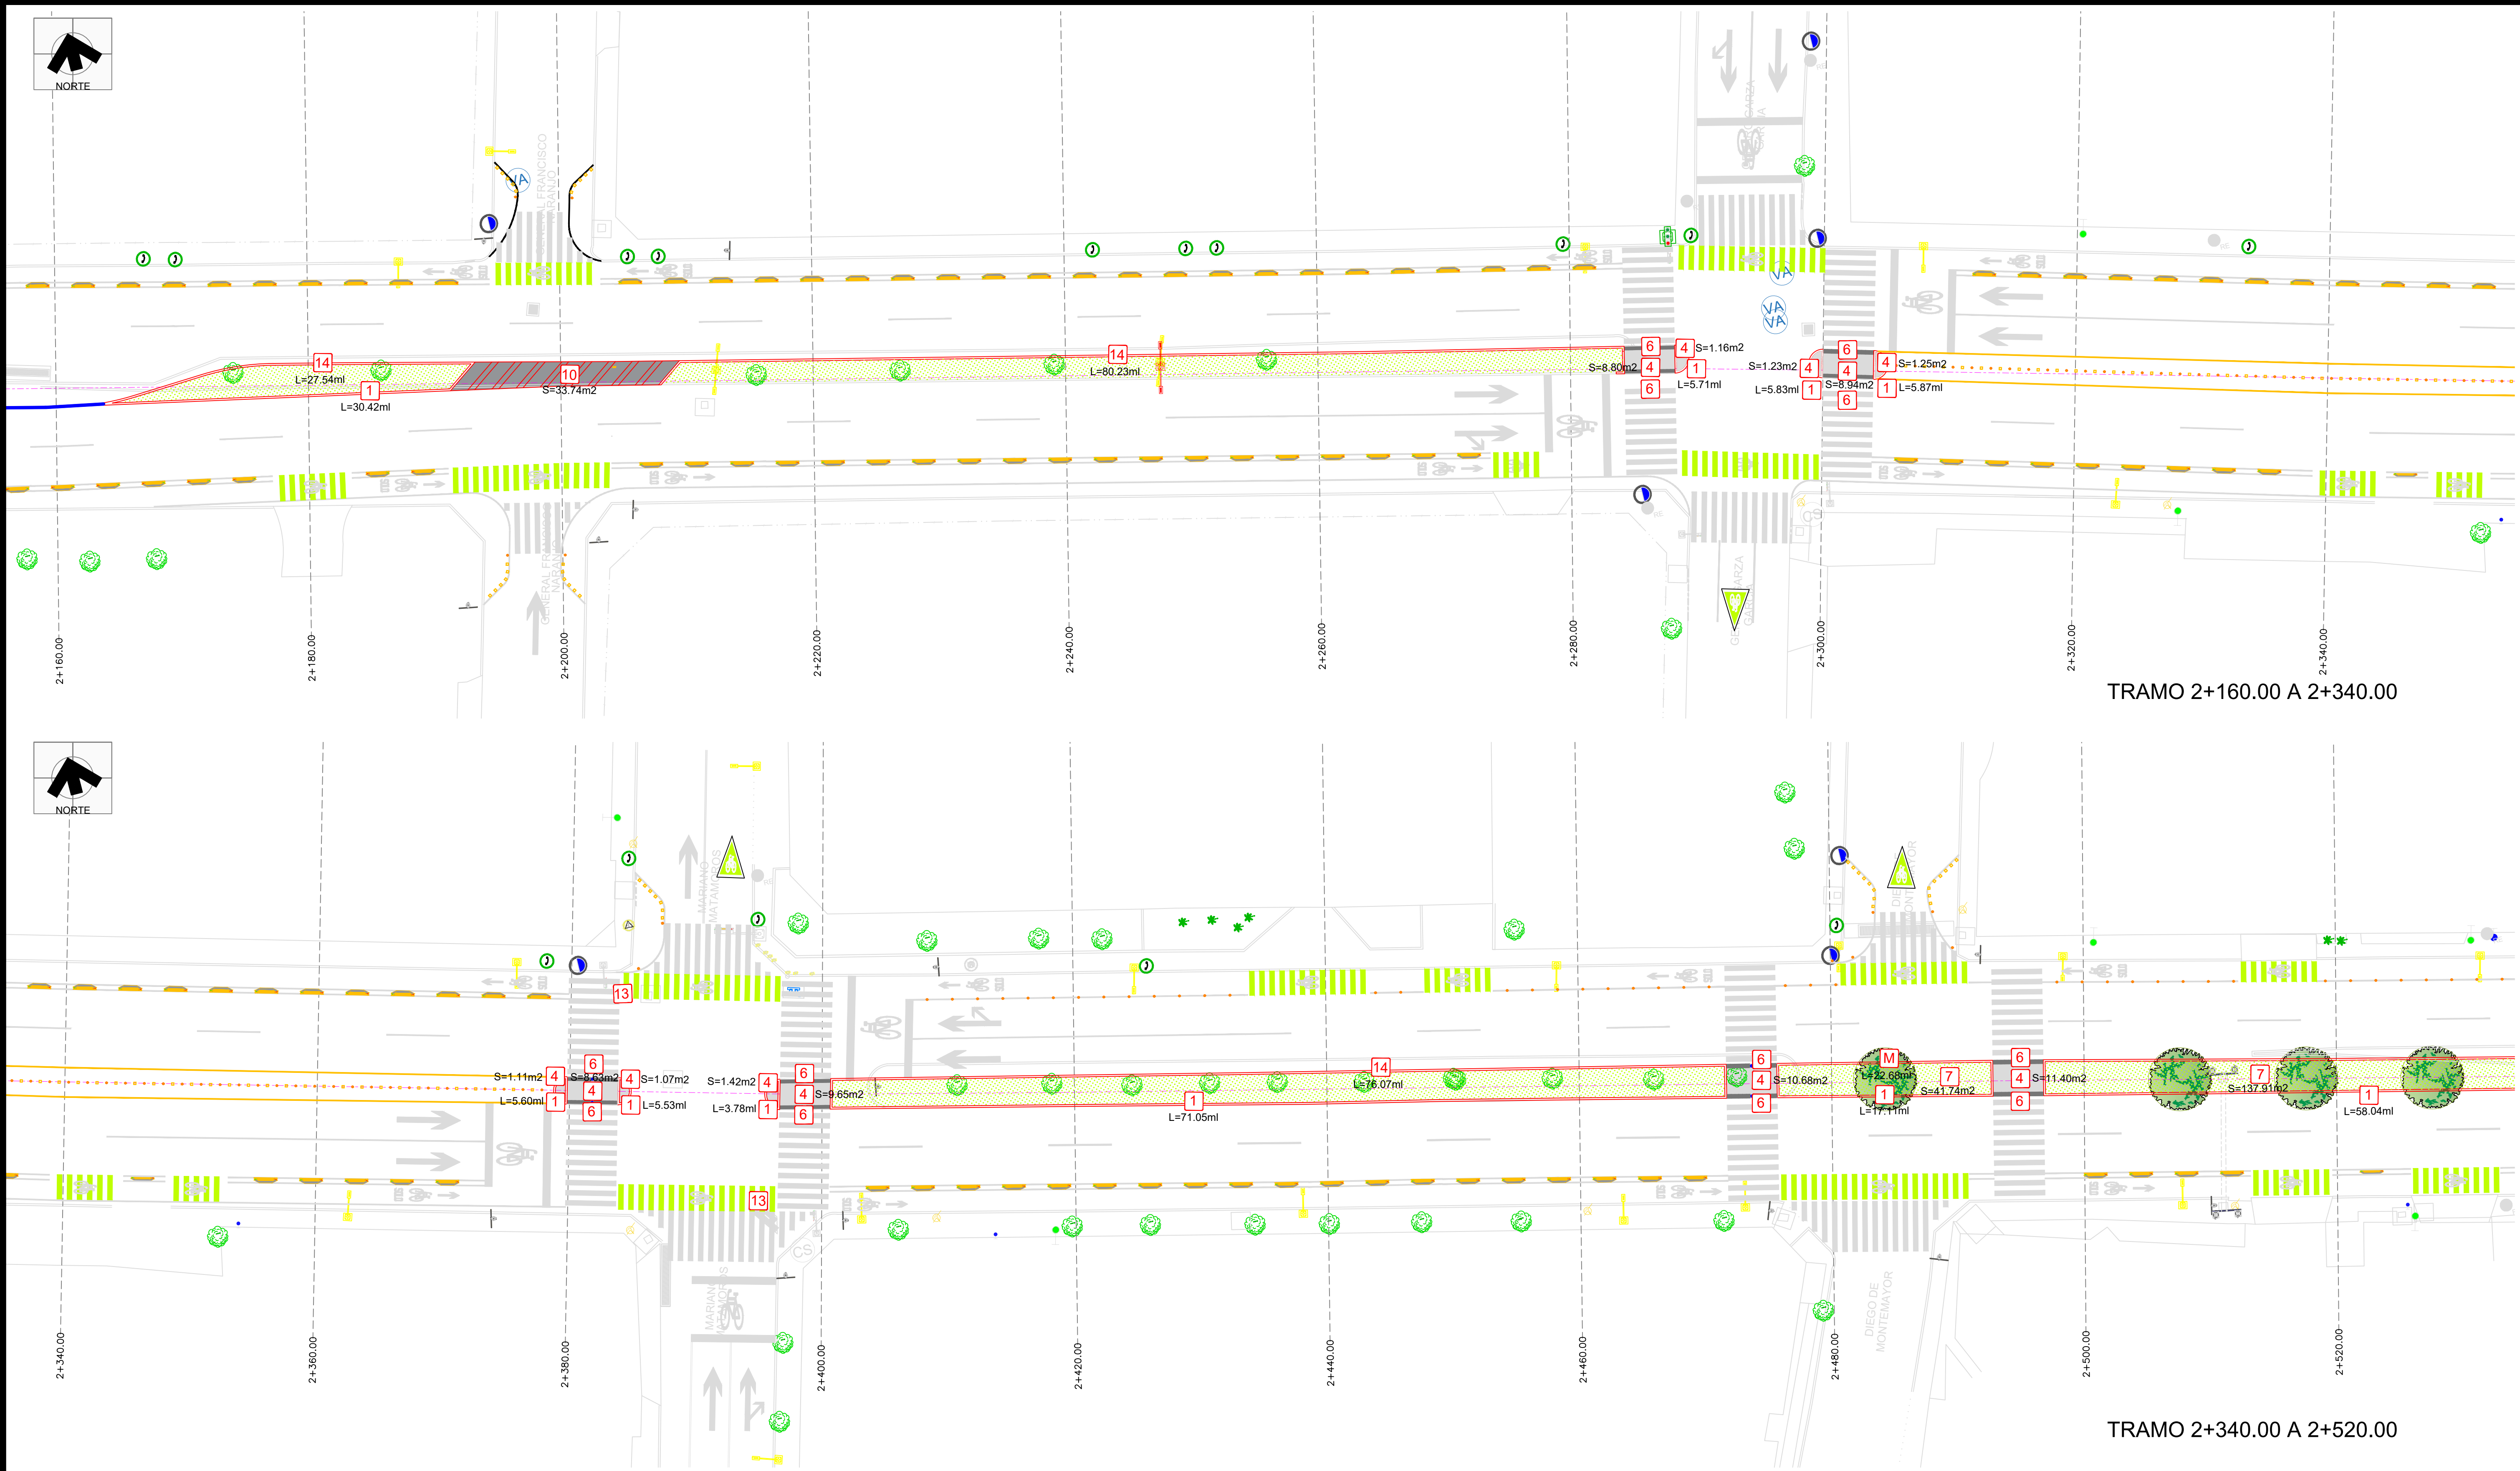

S I M B O L O G Í A					
CONCEPTO		CANTIDAD	CONCEPTO		CANTIDAD
1	Guarnición en camellón de concreto simple $f'c=250$ kg/cm2 hecho en obra acabado aparente, sección rectangular de 0.15 m. de ancho y 0.40 m. de altura. Ver detalle 01.3 del plano AR-DET-01.	991.32 ml	5	Rampa en accesos vehiculares y peatonales con acabado estriado de 1" a base de concreto clase 2, resistencia $f'c=250$ kg/cm2 de 10 cms de espesor, reforzada con acero de 3/8 " de diámetro a cada 25 cms en ambos sentidos. Ver detalle 01.5 del plano AR-DET-01.	370.34 m2
2	Guarnición en banqueta de concreto simple $f'c=250$ kg/cm2 hecho en obra acabado aparente, sección rectangular de 0.15 m. de ancho y 0.45 m. de altura. Ver detalle 01.1 del plano AR-DET-01.	788.94ml	6	Loseta guía táctil prefabricada tipo Opticretos de 30 x 30 x 5 cms , color gris de advertencia (puntos), asentada con mortero cemento - arena proporción 1:4, espesor de 2.5 cm y emboquillado cemento arena de 2 mm. Ver plano de Detalles Constructivos AR-DET-01.	336.60 ml
3	Guarnición para acceso a nivel en rampas de acceso peatonal y vehicular , de concreto simple $f'c=250$ kg/cm2 hecho en obra acabado aparente, sección rectangular de 0.45 m. de ancho y 0.30 m. de altura. Ver detalle 01.3 del plano AR-DET-01.	337.55 ml	7	Vegetación tipo pasto bermuda. Revisar planos de Paisajismo AR-PSJ-00 al AR-PSJ-10.	445.08 m2
4	Banqueta colado in sitio de concreto $f'c=250$ kg/cm2 acabado rebosado de 10 cms de espesor, armado con malla electrosoldada 6-6-10/10 cms. cortes para juntas. Ver detalle 01.4 del plano AR-DET-01.	2,415.19 m2	8	Vegetación tipo arbustos. Revisar planos de Paisajismo AR-PSJ-00 al AR-PSJ-10.	610.53m2
			9	Muro de Contención de concreto premezclado $f'c= 250$ kg/cm2 y acero de refuerzo $f_y= 4,200$ kg/cm2. Ver plano de Detalles Constructivos AR-DET-02..	73.27 ml
CONCEPTO		CANTIDAD	CONCEPTO		CANTIDAD
10	Lloraderos de concreto. Ver plano de Detalles Constructivos AR-DET-02.	52.86 m2	11	Reubicación de barrera existente de concreto tipo New Jersey de trafico de 0.60 x 3.00 x 0.80 m.	221 pzas
11			12	Imbornal de concreto.Ver plano de Detalles Constructivos AR-DET-02.	1 pza
12			13	Reforzamiento de rejilla pluvial para proteger al ciclista, con solera de 1/2 " x 2 1/2 " a cada 10 cm. Ver plano de Detalles Constructivos AR-DET-01.	22 pzas
13			14	Muro de enrase de concreto sobre el camellon central. Ver plano de Detalles Constructivos AR-DET-03.	465.30 ml

PLANO LLAVE

FECHA
1-OCTUBRE-2021

Instituto Municipal de Planeación y Gestión Urbana.

Dirección de Proyectos.

Secretaría de Ordenamiento y Desarrollo Urbano.

REVISIÓN	FECHA
1 AJUSTES AL PROYECTO DEL CAD 2+140 AL 2+760	1/10/2021


AUTORIZÓ	FECHA

PROYECTO
CONEXIÓN DE MOVILIDAD SEGURA ALFONSO REYES

PLANO
ACABADOS

CLAVE PLANO
AR-ACABADOS-07

NOMBRE DEL ARCHIVO AR-RASANTES.DWG	ESCALA 1:250
---------------------------------------	-----------------

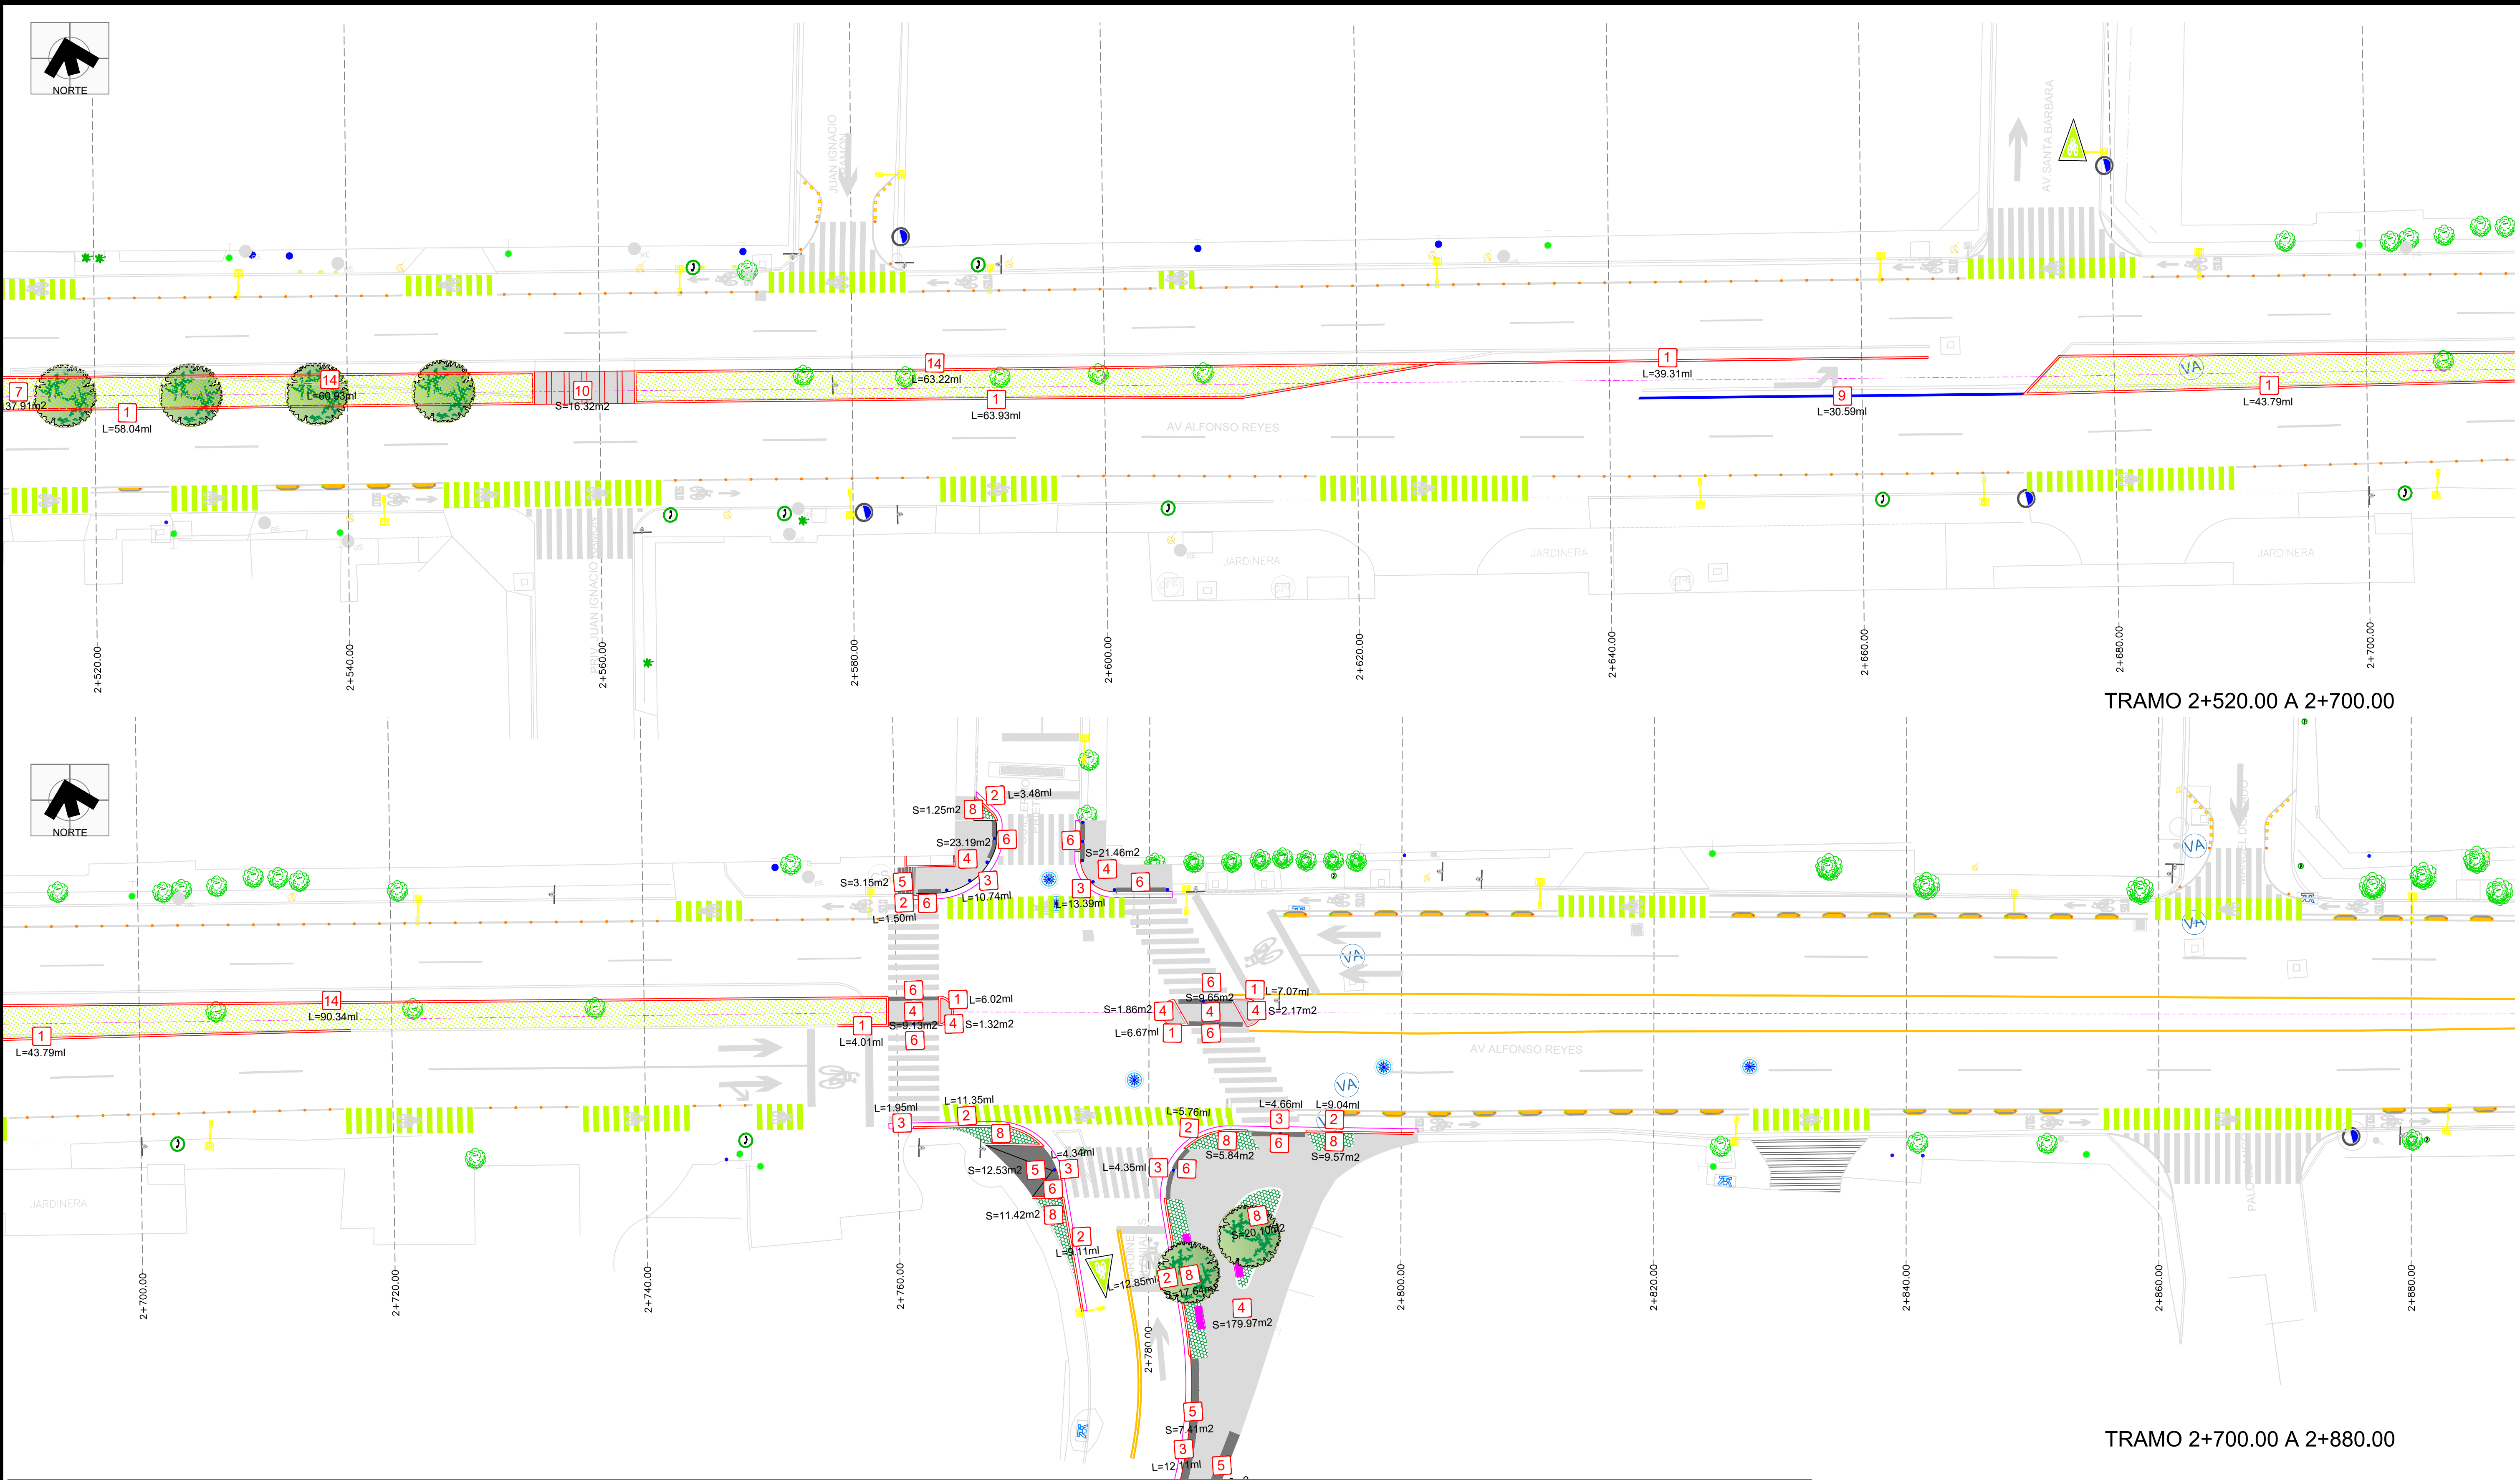

S I M B O L O G Í A			
CONCEPTO	CANTIDAD	CONCEPTO	CANTIDAD
1 Guarnición en camellón de concreto simple $f'c=250$ kg/cm ² hecho en obra acabado aparente, sección rectangular de 0.15 m. de ancho y 0.40 m. de altura. Ver detalle 01.3 del plano AR-DET-01.	991.32 ml	5 Rampa en accesos vehiculares y peatonales con acabado estriado de 1" a base de concreto clase 2, resistencia $f'c=250$ kg/cm ² de 10 cms de espesor, reforzada con acero de 3/8 " de diámetro a cada 25 cms en ambos sentidos. Ver detalle 01.5 del plano AR-DET-01.	370.34 m ²
2 Guarnición en banqueta de concreto simple $f'c=250$ kg/cm ² hecho en obra acabado aparente, sección rectangular de 0.15 m. de ancho y 0.45 m. de altura. Ver detalle 01.1 del plano AR-DET-01.	788.94ml	6 Loseta guía táctil prefabricada tipo Opticretos de 30 x 30 x 5 cms , color gris de advertencia (puntos), asentada con mortero cemento - arena proporción 1:4, espesor de 2.5 cm y emboquillado cemento arena de 2 mm. Ver plano de Detalles Constructivos AR-DET-01.	336.60 ml
3 Guarnición para acceso a nivel en rampas de acceso peatonal y vehicular , de concreto simple $f'c=250$ kg/cm ² hecho en obra acabado aparente, sección rectangular de 0.45 m. de ancho y 0.30 m. de altura. Ver detalle 01.3 del plano AR-DET-01.	337.55 ml	7 Vegetación tipo pasto bermuda. Revisar planos de Paisajismo AR-PSJ-00 al AR-PSJ-10.	445.08 m ²
4 Banqueta colado in sitio de concreto $f'c=250$ kg/cm ² acabado rebosado de 10 cms de espesor, armado con malla electrosoldada 6-6-10/10 cms. cortes para juntas. Ver detalle 01.4 del plano AR-DET-01.	2,415.19 m ²	8 Vegetación tipo arbustos. Revisar planos de Paisajismo AR-PSJ-00 al AR-PSJ-10.	610.53m ²
		9 Muro de Contención de concreto premezclado $f'c= 250$ kg/cm ² y acero de refuerzo $f_y= 4,200$ kg/cm ² . Ver plano de Detalles Constructivos AR-DET-02..	73.27 ml
CONCEPTO	CANTIDAD	CONCEPTO	CANTIDAD
10 Lloraderos de concreto. Ver plano de Detalles Constructivos AR-DET-02.	52.86 m ²	11 Reubicación de barrera existente de concreto tipo New Jersey de trafico de 0.60 x 3.00 x 0.80 m.	221 pzas
11		12 Imbornal de concreto.Ver plano de Detalles Constructivos AR-DET-02.	1 pza
12		13 Reforzamiento de rejilla pluvial para proteger al ciclista, con solera de 1/2 " x 2 1/2 " a cada 10 cm. Ver plano de Detalles Constructivos AR-DET-01.	22 pzas
13		14 Muro de enrase de concreto sobre el camellon central. Ver plano de Detalles Constructivos AR-DET-03.	465.30 ml
14			

PLANO LLAVE

FECHA
1-OCTUBRE-2021

Instituto Municipal de Planeación y Gestión Urbana.

Dirección de Proyectos.

Secretaría de Ordenamiento y Desarrollo Urbano.

REVISIÓN	FECHA
1 AJUSTES AL PROYECTO DEL CAD 2+140 AL 2+760	1/10/2021

AUTORIZÓ	FECHA

PROYECTO
CONEXIÓN DE MOVILIDAD SEGURA ALFONSO REYES

PLANO
ACABADOS


CLAVE PLANO
AR-ACABADOS-08

NOMBRE DEL ARCHIVO
AR-RASANTES.DWG

ESCALA
1:250



SIMBOLOGÍA					
CONCEPTO		CANTIDAD	CONCEPTO		CANTIDAD
1	Guarnición en camellón de concreto simple $f'c=250$ kg/cm2 hecho en obra acabado aparente, sección rectangular de 0.15 m. de ancho y 0.40 m. de altura. Ver detalle 01.3 del plano AR-DET-01.	991.32 ml	5	Rampa en accesos vehiculares y peatonales con acabado estriado de 1" a base de concreto clase 2, resistencia $f'c=250$ kg/cm2 de 10 cms de espesor, reforzada con acero de 3/8 " de diámetro a cada 25 cms en ambos sentidos. Ver detalle 01.5 del plano AR-DET-01.	370.34 m2
2	Guarnición en banqueta de concreto simple $f'c=250$ kg/cm2 hecho en obra acabado aparente, sección rectangular de 0.15 m. de ancho y 0.45 m. de altura. Ver detalle 01.1 del plano AR-DET-01.	788.94ml	6	Loseta guía táctil prefabricada tipo Opticretos de 30 x 30 x 5 cms , color gris de advertencia (puntos), asentada con mortero cemento - arena proporción 1:4, espesor de 2.5 cm y emboquillado cemento arena de 2 mm. Ver plano de Detalles Constructivos AR-DET-01.	336.60 ml
3	Guarnición para acceso a nivel en rampas de acceso peatonal y vehicular , de concreto simple $f'c=250$ kg/cm2 hecho en obra acabado aparente, sección rectangular de 0.45 m. de ancho y 0.30 m. de altura. Ver detalle 01.3 del plano AR-DET-01.	337.55 ml	7	Vegetación tipo pasto bermuda. Revisar planos de Paisajismo AR-PSJ-00 al AR-PSJ-10.	445.08 m2
4	Banqueta colado en sitio de concreto $f'c=250$ kg/cm2 acabado rebosado de 10 cms de espesor, armado con malla electrosoldada 6-6-10/10 cms. cortes para juntas. Ver detalle 01.4 del plano AR-DET-01.	2,415.19 m2	8	Vegetación tipo arbustos. Revisar planos de Paisajismo AR-PSJ-00 al AR-PSJ-10.	610.53m2
			9	Muro de Contención de concreto premezclado $f'c= 250$ kg/cm2 y acero de refuerzo $f_y= 4,200$ kg/cm2. Ver plano de Detalles Constructivos AR-DET-02..	73.27 ml
CONCEPTO		CANTIDAD	CONCEPTO		CANTIDAD
10	Lloraderos de concreto. Ver plano de Detalles Constructivos AR-DET-02.	52.86 m2	11	Reubicación de barrera existente de concreto tipo New Jersey de trafico de 0.60 x 3.00 x 0.80 m.	221 pzas
12	Imbornal de concreto.Ver plano de Detalles Constructivos AR-DET-02.	1 pza	13	Reforzamiento de rejilla pluvial para proteger al ciclista, con solera de 1/2 " x 2 1/2 " a cada 10 cm. Ver plano de Detalles Constructivos AR-DET-01.	22 pzas
14	Muro de enrase de concreto sobre el camellon central. Ver plano de Detalles Constructivos AR-DET-03.	465.30 ml			

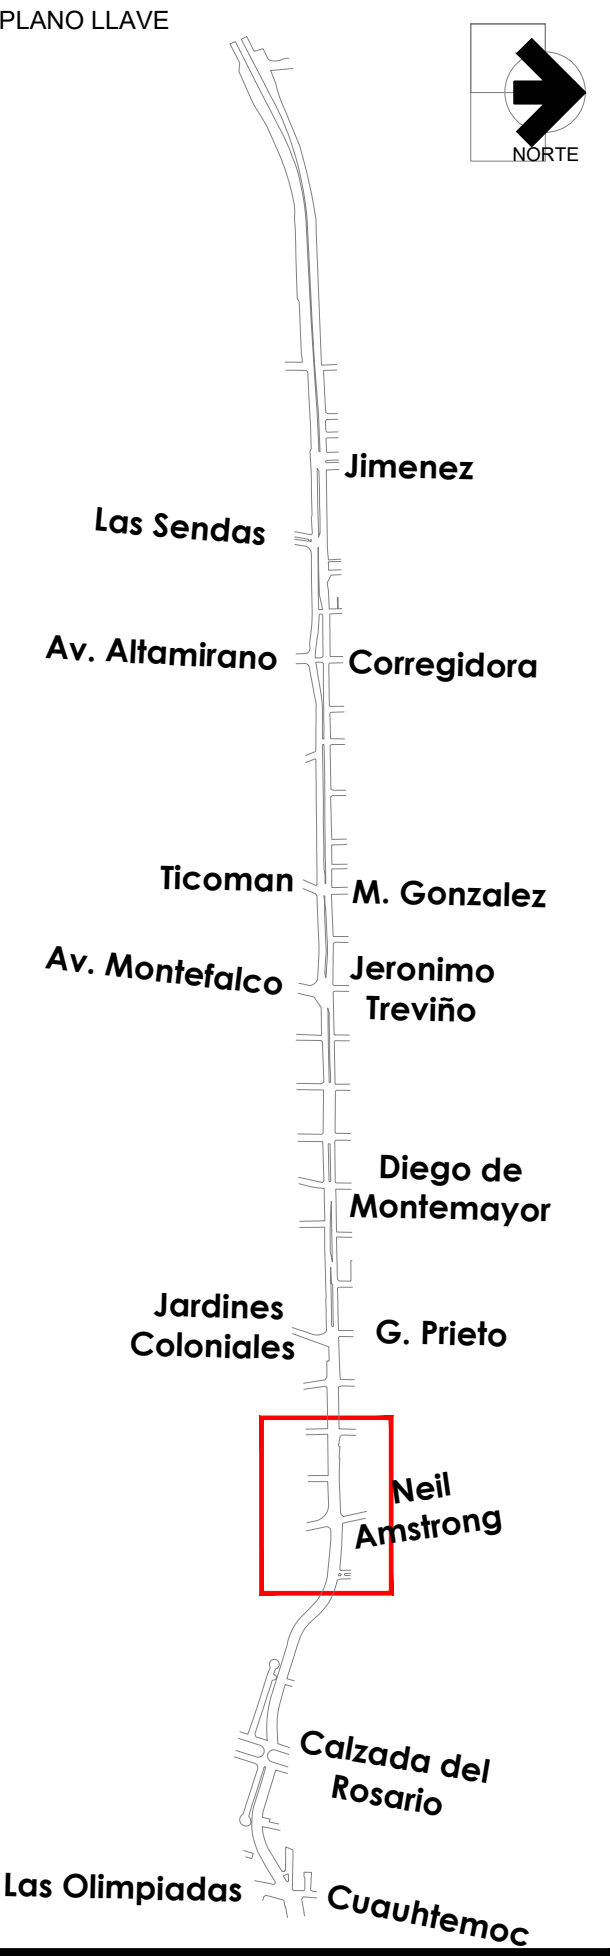

FECHA

1-OCTUBRE-2021

Instituto Municipal de Planeación y
Gestión Urbana.

Dirección de Proyectos.

Secretaría de Ordenamiento y Desarrollo
Urbano.

REVISIÓN	FECHA
1 AJUSTES AL PROYECTO DEL CAD 2+140 AL 2+760	1/10/2021

AUTORIZÓ	FECHA

PROYECTO

CONEXIÓN DE
MOVILIDAD SEGURA
ALFONSO REYES


PLANO

ACABADOS

CLAVE PLANO

AR-ACABADOS-09

NOMBRE DEL ARCHIVO AR-RASANTES.DWG	ESCALA 1:250
---------------------------------------	-----------------

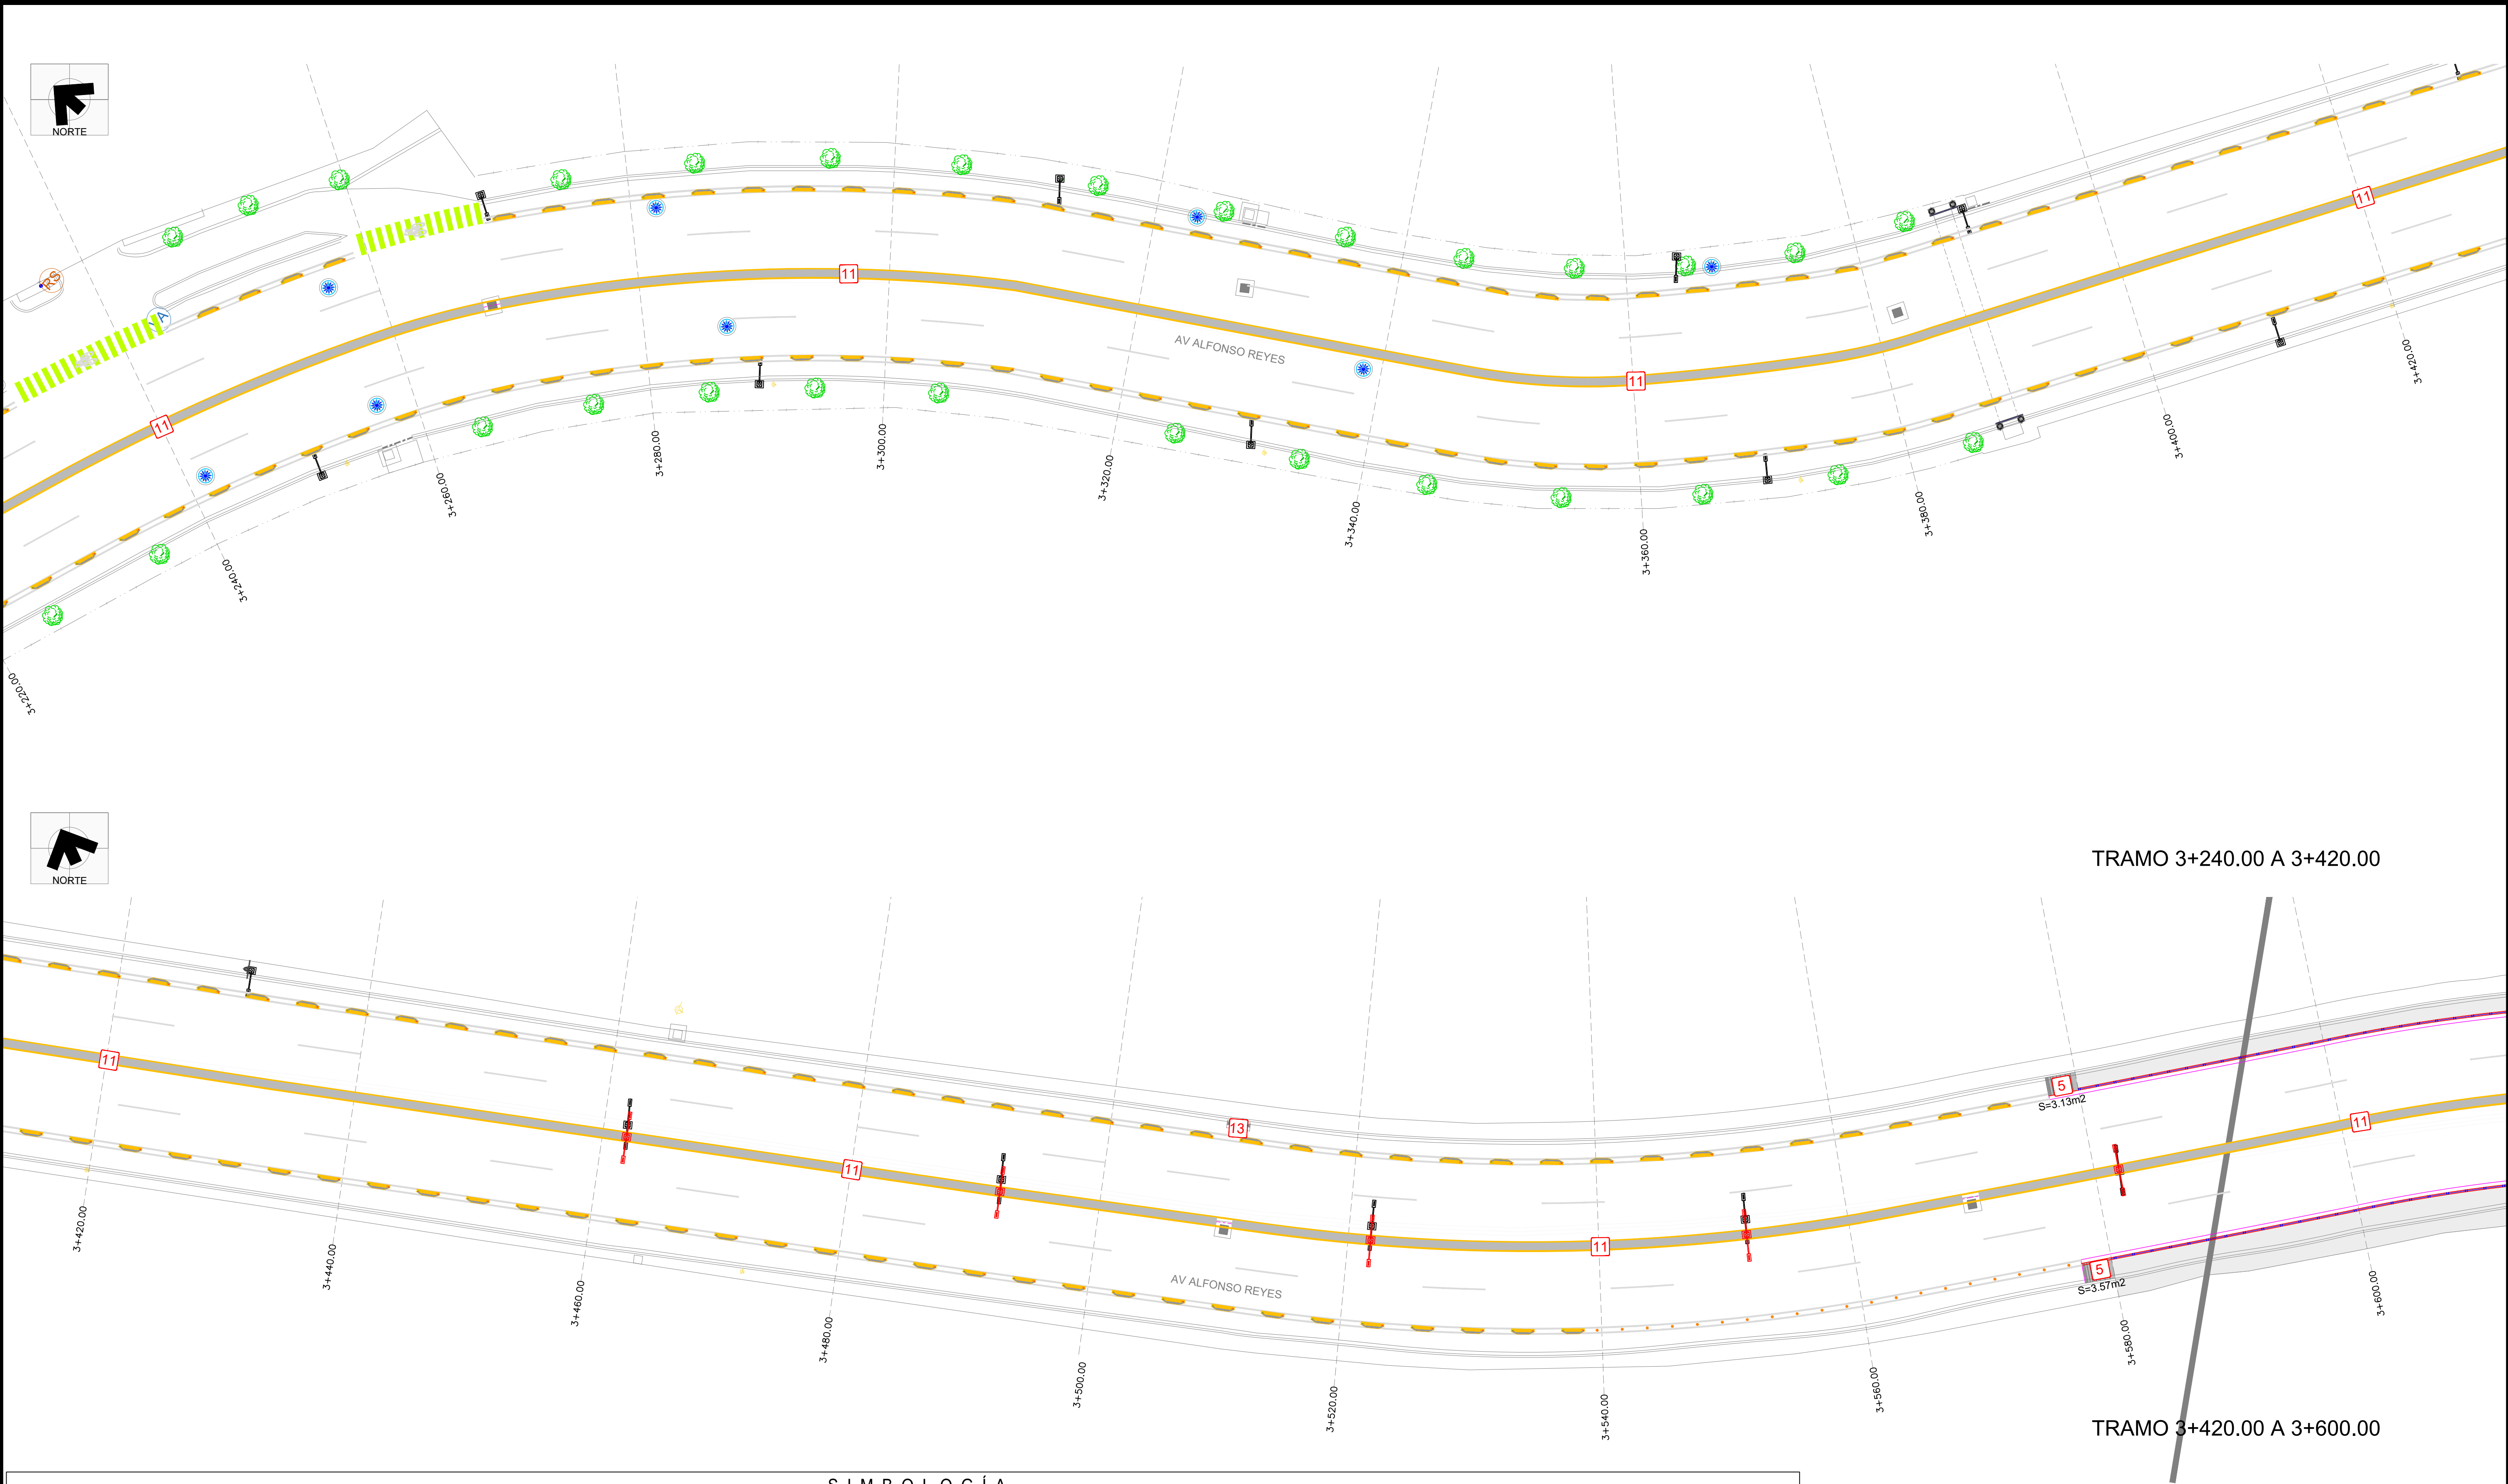

S I M B O L O G Í A					
CONCEPTO		CANTIDAD	CONCEPTO		CANTIDAD
1	Guarnición en camellón de concreto simple f'c=250 kg/cm2 hecho en obra acabado aparente, sección rectangular de 0.15 m. de ancho y 0.40 m. de altura. Ver detalle 01.3 del plano AR-DET-01.	991.32 ml	5	Rampa en accesos vehiculares y peatonales con acabado estriado de 1" a base de concreto clase 2, resistencia f'c=250 kg/cm2 de 10 cms de espesor, reforzada con acero de 3/8 " de diámetro a cada 25 cms en ambos sentidos. Ver detalle 01.5 del plano AR-DET-01.	370.34 m2
2	Guarnición en banqueta de concreto simple f'c=250 kg/cm2 hecho en obra acabado aparente, sección rectangular de 0.15 m. de ancho y 0.45 m. de altura. Ver detalle 01.1 del plano AR-DET-01.	788.94ml	6	Loseta guía táctil prefabricada tipo Opticretos de 30 x 30 x 5 cms , color gris de advertencia (puntos), asentada con mortero cemento - arena proporción 1:4, espesor de 2.5 cm y emboquillado cemento arena de 2 mm. Ver plano de Detalles Constructivos AR-DET-01.	336.60 ml
3	Guarnición para acceso a nivel en rampas de acceso peatonal y vehicular , de concreto simple f'c=250 kg/cm2 hecho en obra acabado aparente, sección rectangular de 0.45 m. de ancho y 0.30 m. de altura. Ver detalle 01.3 del plano AR-DET-01.	337.55 ml	7	Vegetación tipo pasto bermuda. Revisar planos de Paisajismo AR-PSJ-00 al AR-PSJ-10.	445.08 m2
4	Banqueta colado in sitio de concreto f'c=250kg/cm2 acabado rebosado de 10 cms de espesor, armado con mallla electrosoldada 6-6-10/10 cms. cortes para juntas. Ver detalle 01.4 del plano AR-DET-01.	2,415.19 m2	8	Vegetación tipo arbustos. Revisar planos de Paisajismo AR-PSJ-00 al AR-PSJ-10.	610.53m2
			9	Muro de Contención de concreto premezclado f'c= 250 kg/cm2 y acero de refuerzo fy= 4,200 kg/cm2. Ver plano de Detalles Constructivos AR-DET-02..	73.27 ml
CONCEPTO		CANTIDAD	CONCEPTO		CANTIDAD
10	Lloraderos de concreto. Ver plano de Detalles Constructivos AR-DET-02.	52.86 m2	11	Reubicación de barrera existente de concreto tipo New Jersey de trafico de 0.60 x 3.00 x 0.80 m.	221 pzas
12	Imbornal de concreto.Ver plano de Detalles Constructivos AR-DET-02.	1 pza	13	Reforzamiento de rejilla pluvial para proteger al ciclista, con solera de 1/2 " x 2 1/2 " a cada 10 cm. Ver plano de Detalles Constructivos AR-DET-01.	22 pzas
14	Muro de enrase de concreto sobre el camellon central. Ver plano de Detalles Constructivos AR-DET-03.	465.30 ml			

PLANO LLAVE

FECHA

1-OCTUBRE-2021

Instituto Municipal de Planeación y Gestión Urbana.

Dirección de Proyectos.

Secretaría de Ordenamiento y Desarrollo Urbano.

REVISIÓN	FECHA
1 AJUSTES AL PROYECTO DEL CAD 2+140 AL 2+760	1/10/2021

AUTORIZÓ	FECHA

PROYECTO

CONEXIÓN DE MOVILIDAD SEGURA ALFONSO REYES

PLANO

ACABADOS

CLAVE PLANO


AR-ACABADOS-10

NOMBRE DEL ARCHIVO

AR-RASANTES.DWG

ESCALA

1:250

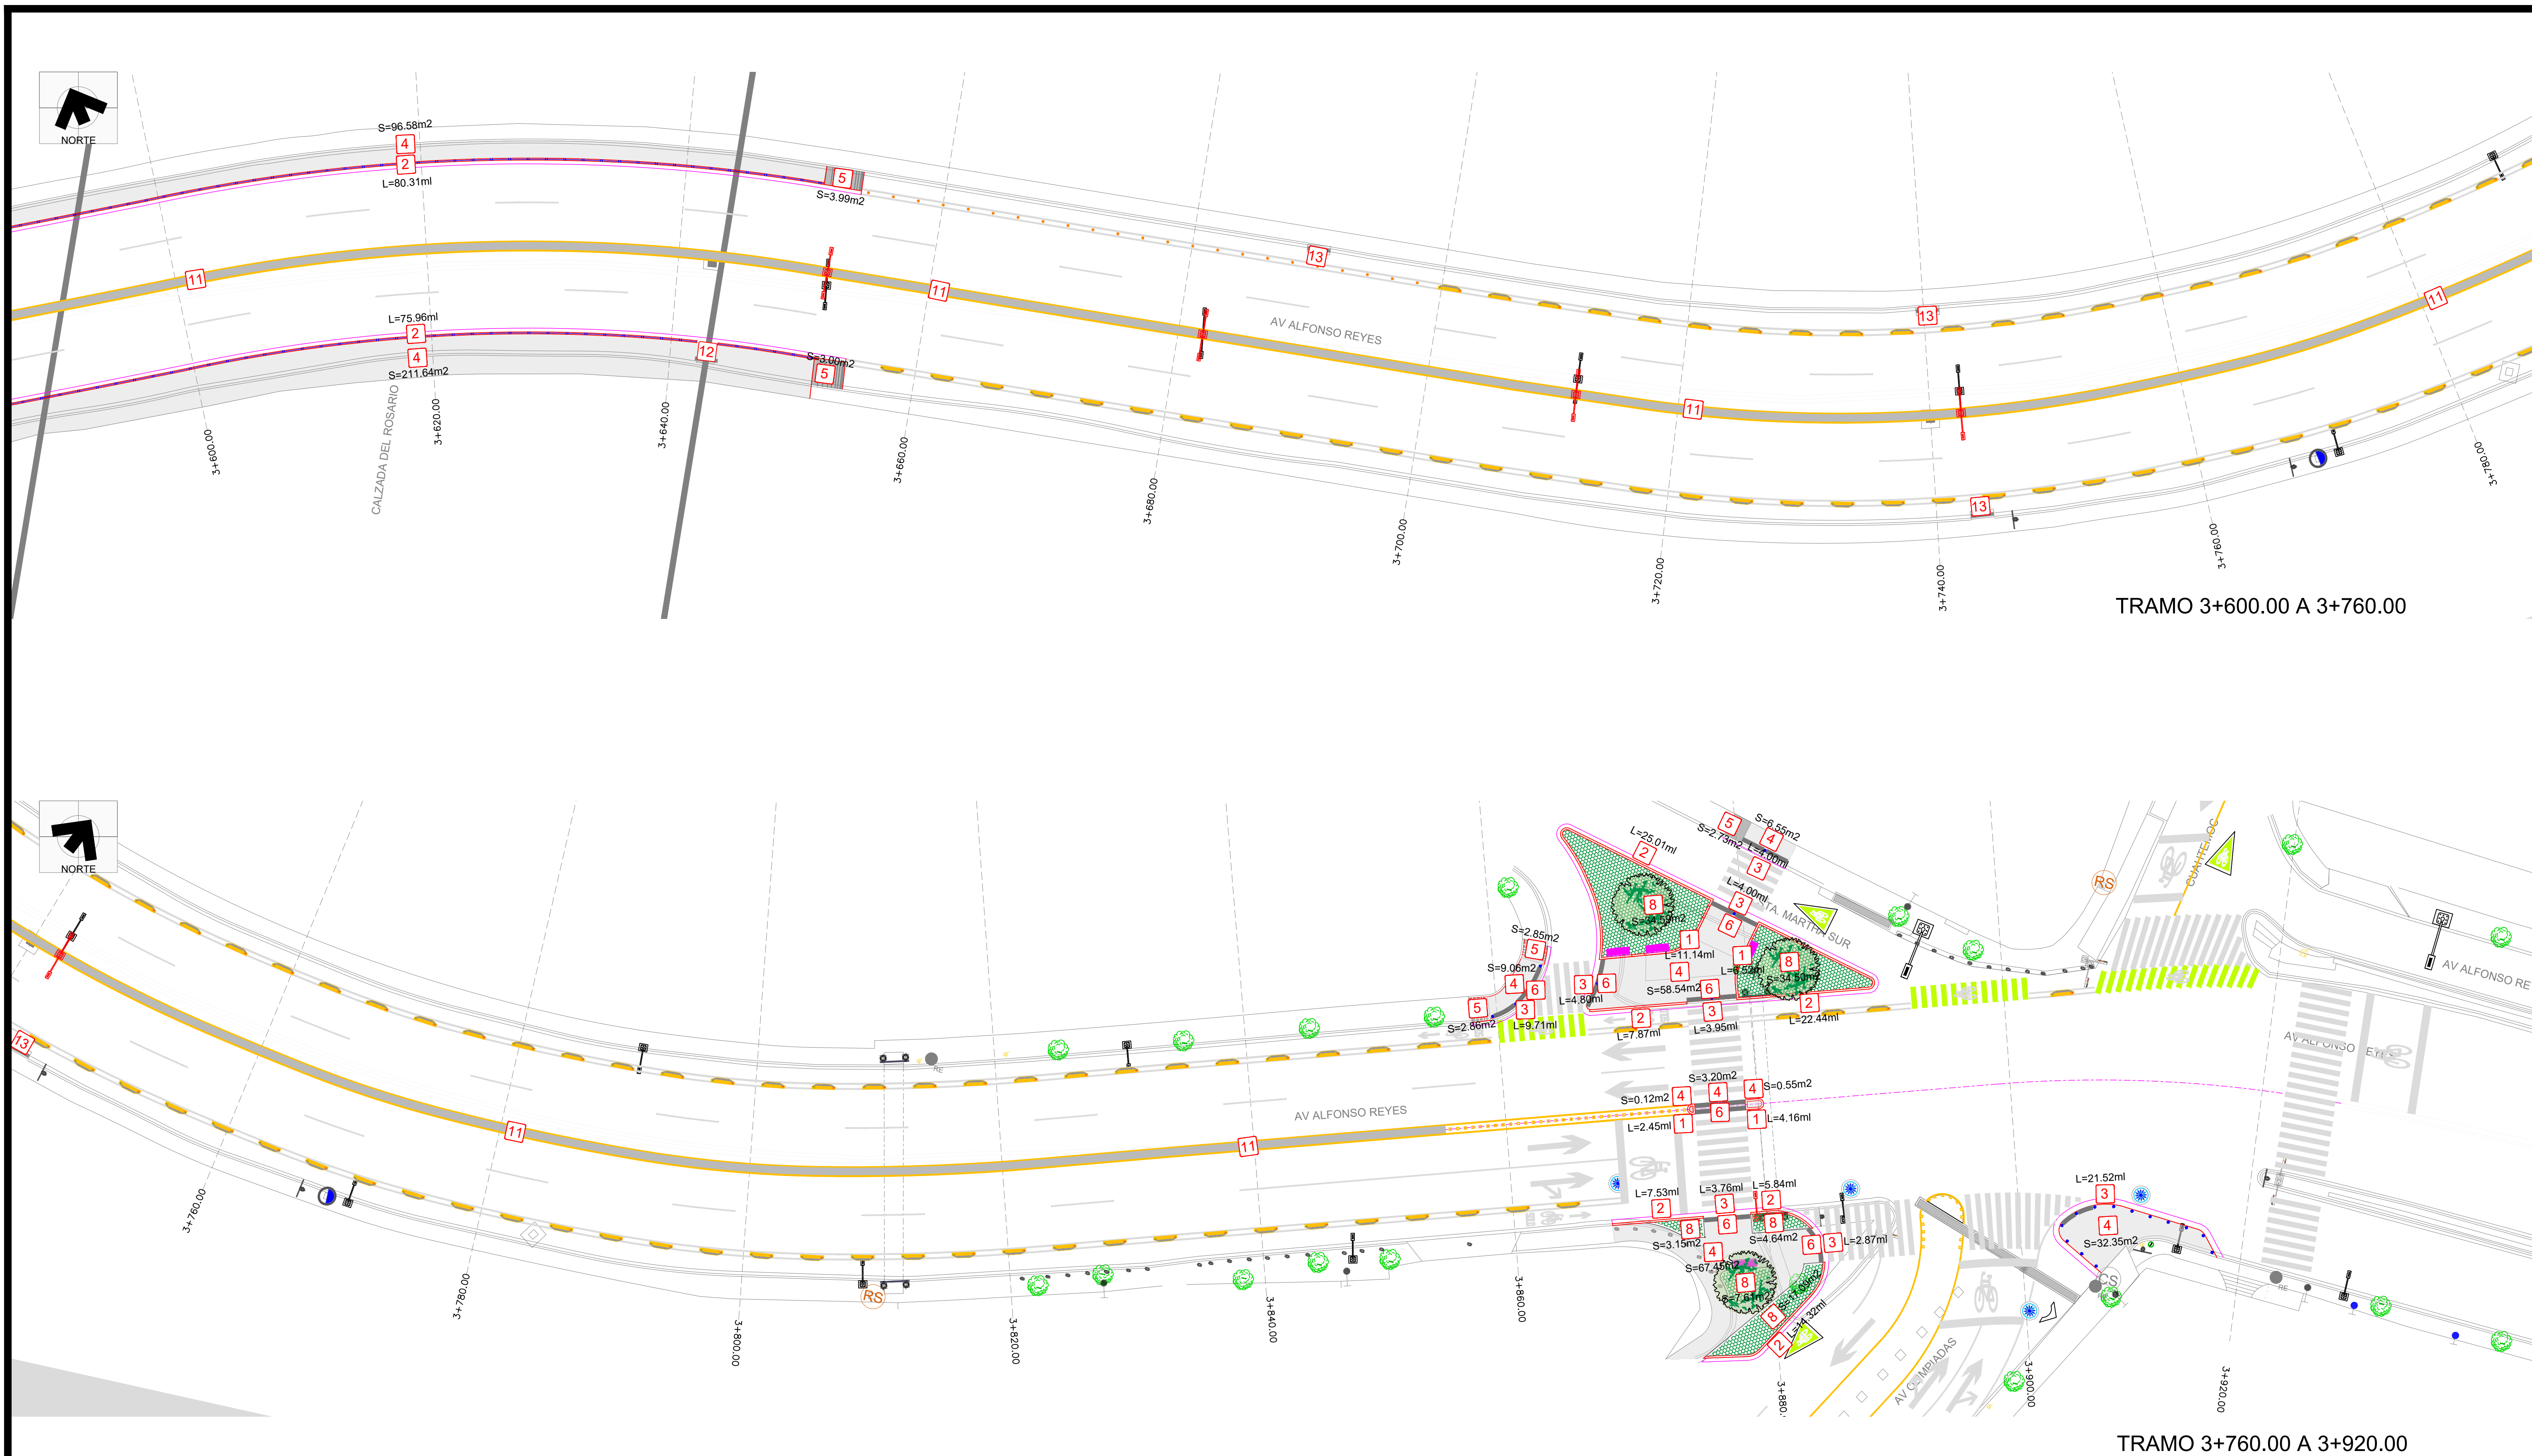

S Í M B O L O G Í A											
CONCEPTO			CANTIDAD	CONCEPTO			CANTIDAD	CONCEPTO			CANTIDAD
1	Guarnición en camellón de concreto simple f'c=250 kg/cm2 hecho en obra acabado aparente, sección rectangular de 0.15 m. de ancho y 0.40 m. de altura. Ver detalle 01.3 del plano AR-DET-01.	991.32 ml	5	Rampa en accesos vehiculares y peatonales con acabado estriado de 1" a base de concreto clase 2, resistencia f'c=250 kg/cm2 de 10 cms de espesor, reforzada con acero de 3/8 " de diámetro a cada 25 cms en ambos sentidos. Ver detalle 01.5 del plano AR-DET-01.	370.34 m2	10	Lloraderos de concreto. Ver plano de Detalles Constructivos AR-DET-02.	52.86 m2			
2	Guarnición en banqueta de concreto simple f'c=250 kg/cm2 hecho en obra acabado aparente, sección rectangular de 0.15 m. de ancho y 0.45 m. de altura. Ver detalle 01.1 del plano AR-DET-01.	788.94ml	6	Loseta guía táctil prefabricada tipo Opticretos de 30 x 30 x 5 cms , color gris de advertencia (puntos), asentada con mortero cemento - arena proporción 1:4, espesor de 2.5 cm y emboquillado cemento arena de 2 mm. Ver plano de Detalles Constructivos AR-DET-01.	336.60 ml	11	Reubicación de barrera existente de concreto tipo New Jersey de trafico de 0.60 x 3.00 x 0.80 m.	221 pzas			
3	Guarnición para acceso a nivel en rampas de acceso peatonal y vehicular , de concreto simple f'c=250 kg/cm2 hecho en obra acabado aparente, sección rectangular de 0.45 m. de ancho y 0.30 m. de altura. Ver detalle 01.3 del plano AR-DET-01.	337.55 ml	7	Vegetación tipo pasto bermuda. Revisar planos de Paisajismo AR-PSJ-00 al AR-PSJ-10.	445.08 m2	12	Imbornal de concreto.Ver plano de Detalles Constructivos AR-DET-02.	1 pza			
4	Banqueta colado en sitio de concreto f'c=250kg/cm2 acabado rebosado de 10 cms de espesor, armado con malla electrosoldada 6-6-10/10 cms. cortes para juntas. Ver detalle 01.4 del plano AR-DET-01.	2,415.19 m2	8	Vegetación tipo arbustos. Revisar planos de Paisajismo AR-PSJ-00 al AR-PSJ-10.	610.53m2	13	Reforzamiento de rejilla pluvial para proteger al ciclista, con solera de 1/2 " x 2 1/2 " a cada 10 cm. Ver plano de Detalles Constructivos AR-DET-01.	22 pzas			
			9	Muro de Contención de concreto premezclado f'c= 250 kg/cm2 y acero de refuerzo fy= 4,200 kg/cm2. Ver plano de Detalles Constructivos AR-DET-02..	73.27 ml	14	Muro de enraice de concreto sobre el camellon central. Ver plano de Detalles Constructivos AR-DET-03.	465.30 ml			