


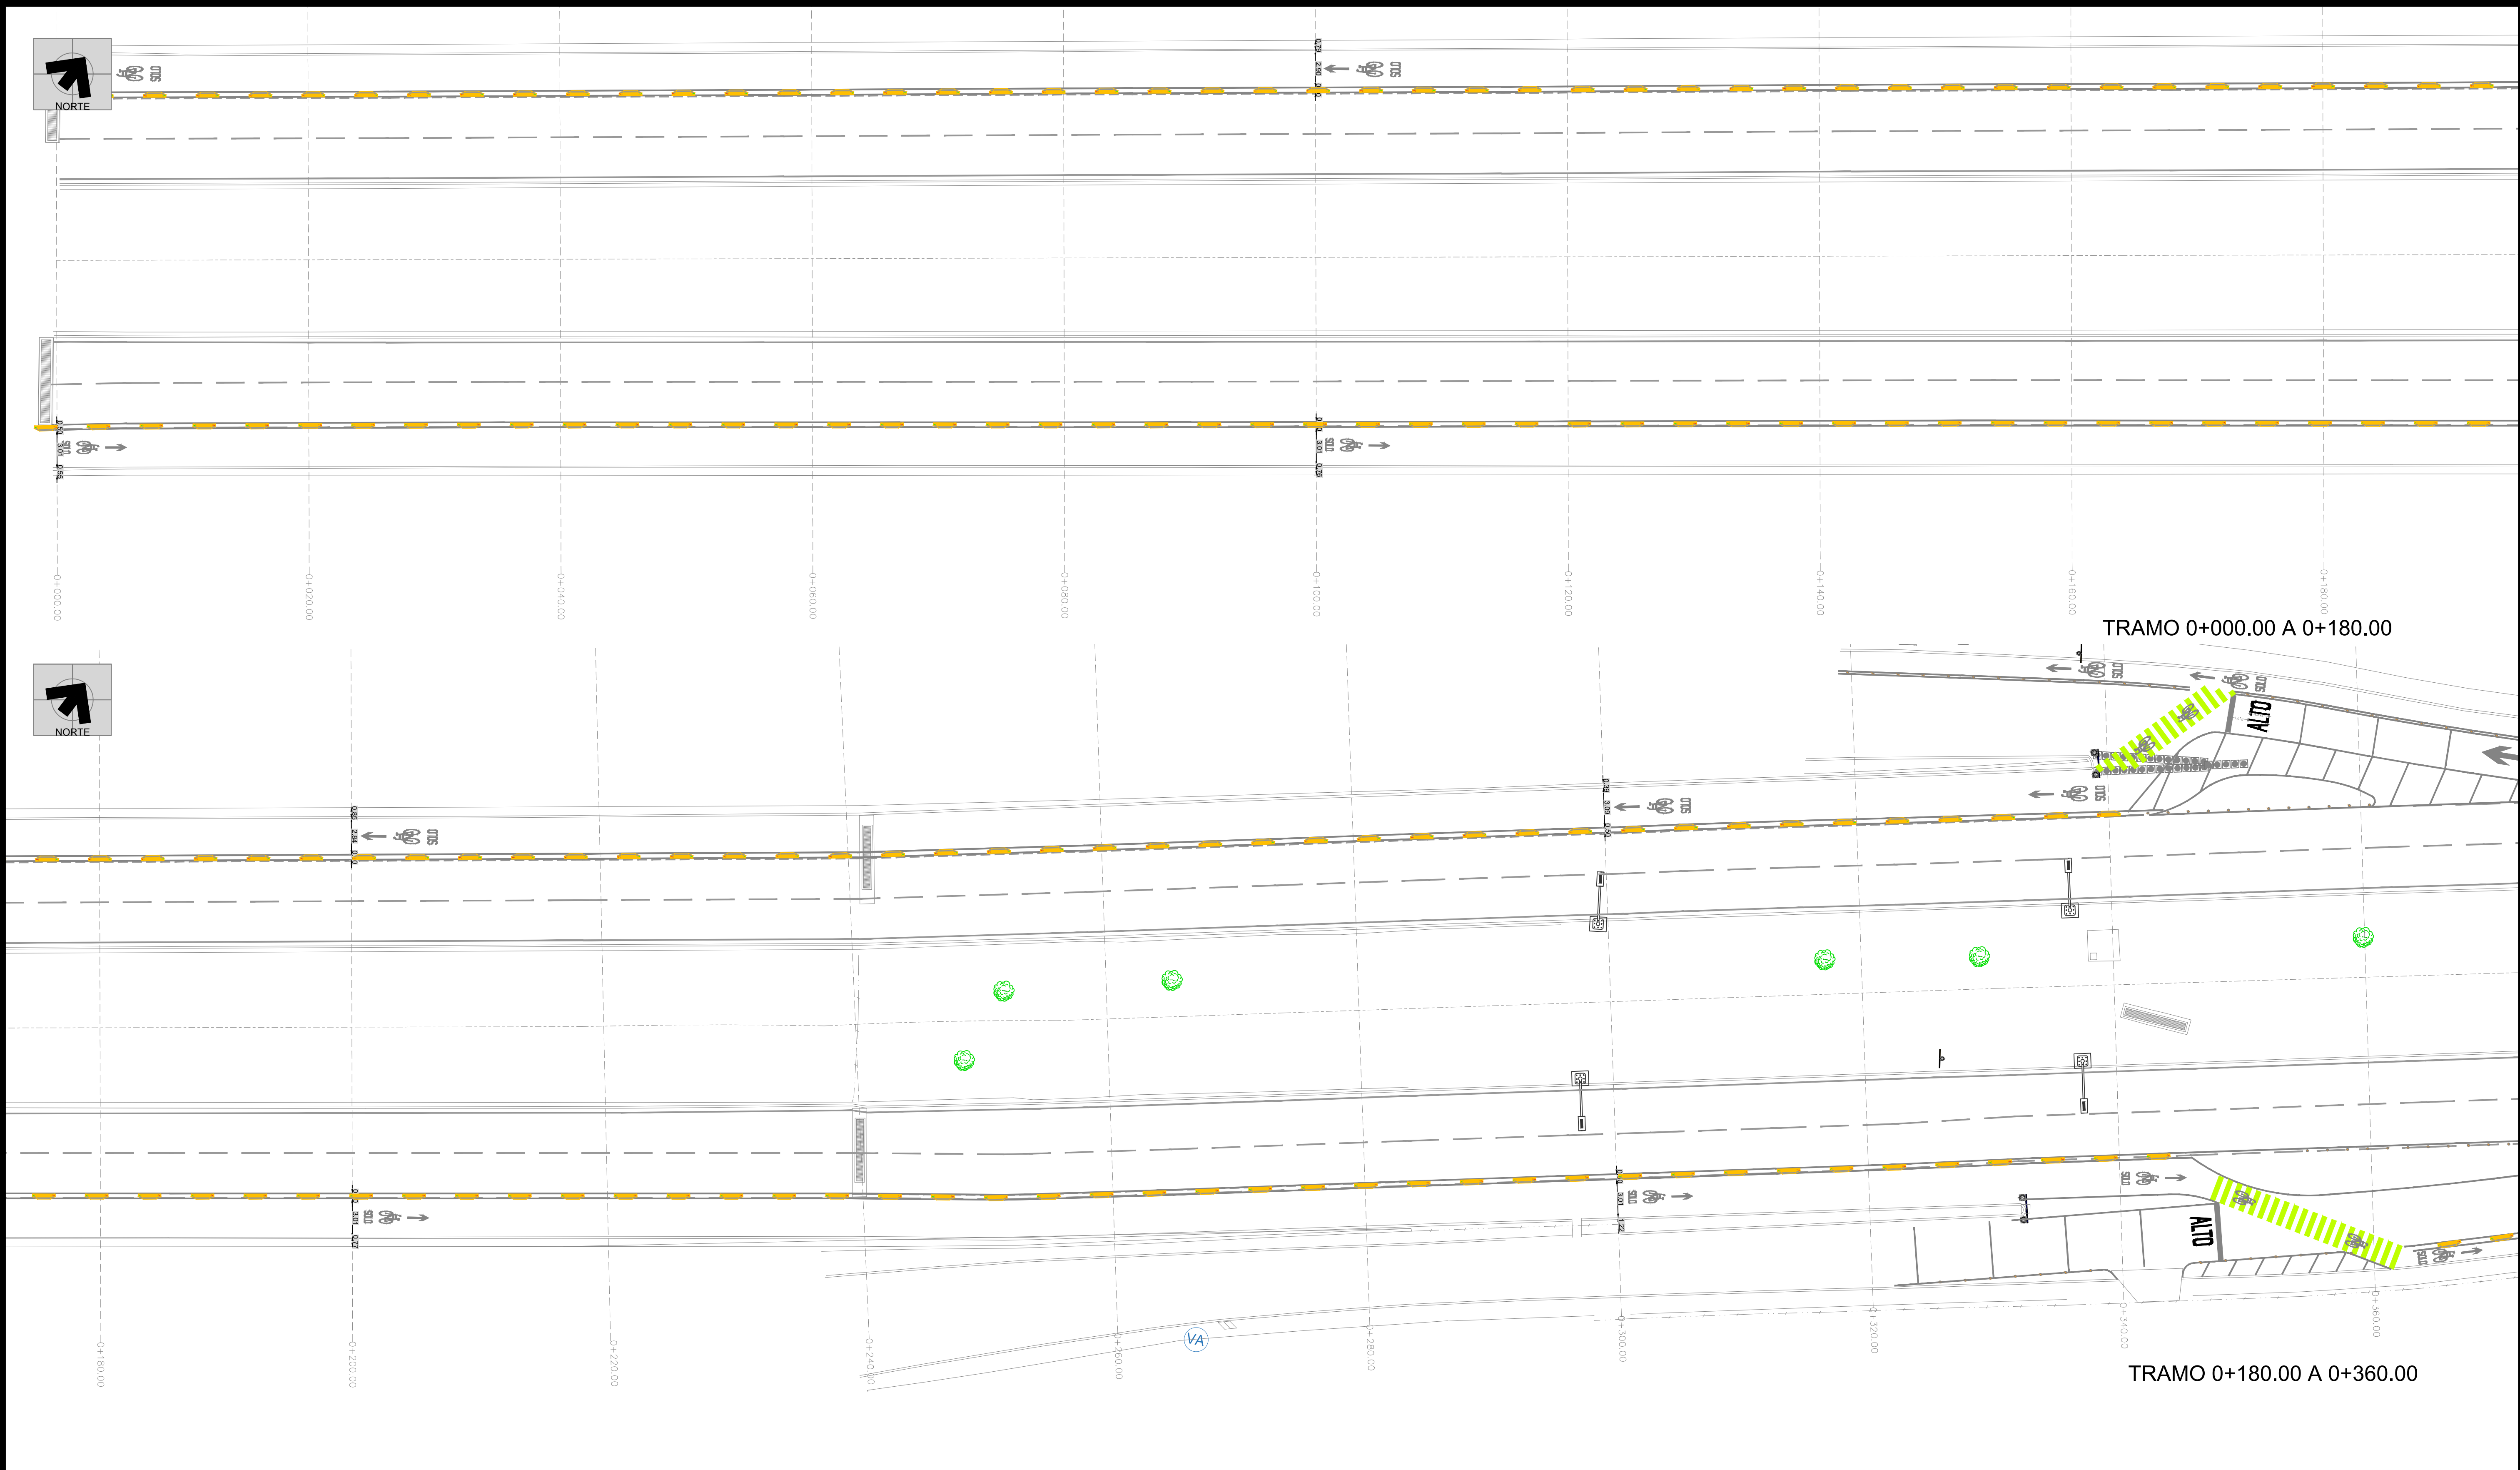

San Pedro Garza García

PLANO LLAVE

Jimenez

Las Sendas

Av. Altamirano

Ticomán

Av. Montefalco

Jeronimo Treviño

Diego de Montemayor

Jardines Coloniales

G. Prieto

Neil Armstrong

Calzada del Rosario

Las Olimpiadas

Cuauhtemoc

FECHA

22-SEPTIEMBRE-2021

Instituto Municipal de Planeación y Gestión Urbana.

Dirección de Proyectos.

Secretaría de Ordenamiento y Desarrollo Urbano.

REVISIÓN	FECHA

AUTORIZÓ

FECHA

PROYECTO

CONEXIÓN DE MOVILIDAD SEGURA ALFONSO REYES

PLANO

MOBILIARIO

CLAVE PLANO

AR-MOB-01

NOMBRE DEL ARCHIVO


AR-MOB.dwg

ESCALA

1:250


NOTA: REVISAR CATÁLOGO PARA CANTIDADES APROBADAS

SIMBOLOGÍA				
	DESCRIPCIÓN	SIMBOLOGÍA	UNIDAD	CANTIDAD
	PROTECCIÓN PEATONAL TIPO BOLARDO. REVISAR PLANO DE DETALLES AR-DET-01.8		PZA	147
	CICLOPUERTO MARCA BKT O EQUIVALENTE MODELO BKAT-CP-010 DE 84. REVISAR PLANO DE DETALLES AR-DET-01.7		PZA	5
	LOSETA TACTIL PREFABRICADA TIPO OPTICRETOS DE 0.30X0.30X0.05 MTS. COLOR GRIS. REVISAR PLANO DE DETALLES AR-DET-01.6		ML	288
	BARANDAL METÁLICO. REVISAR PLANO DE DETALLES AR-DET-02.12		ML	133

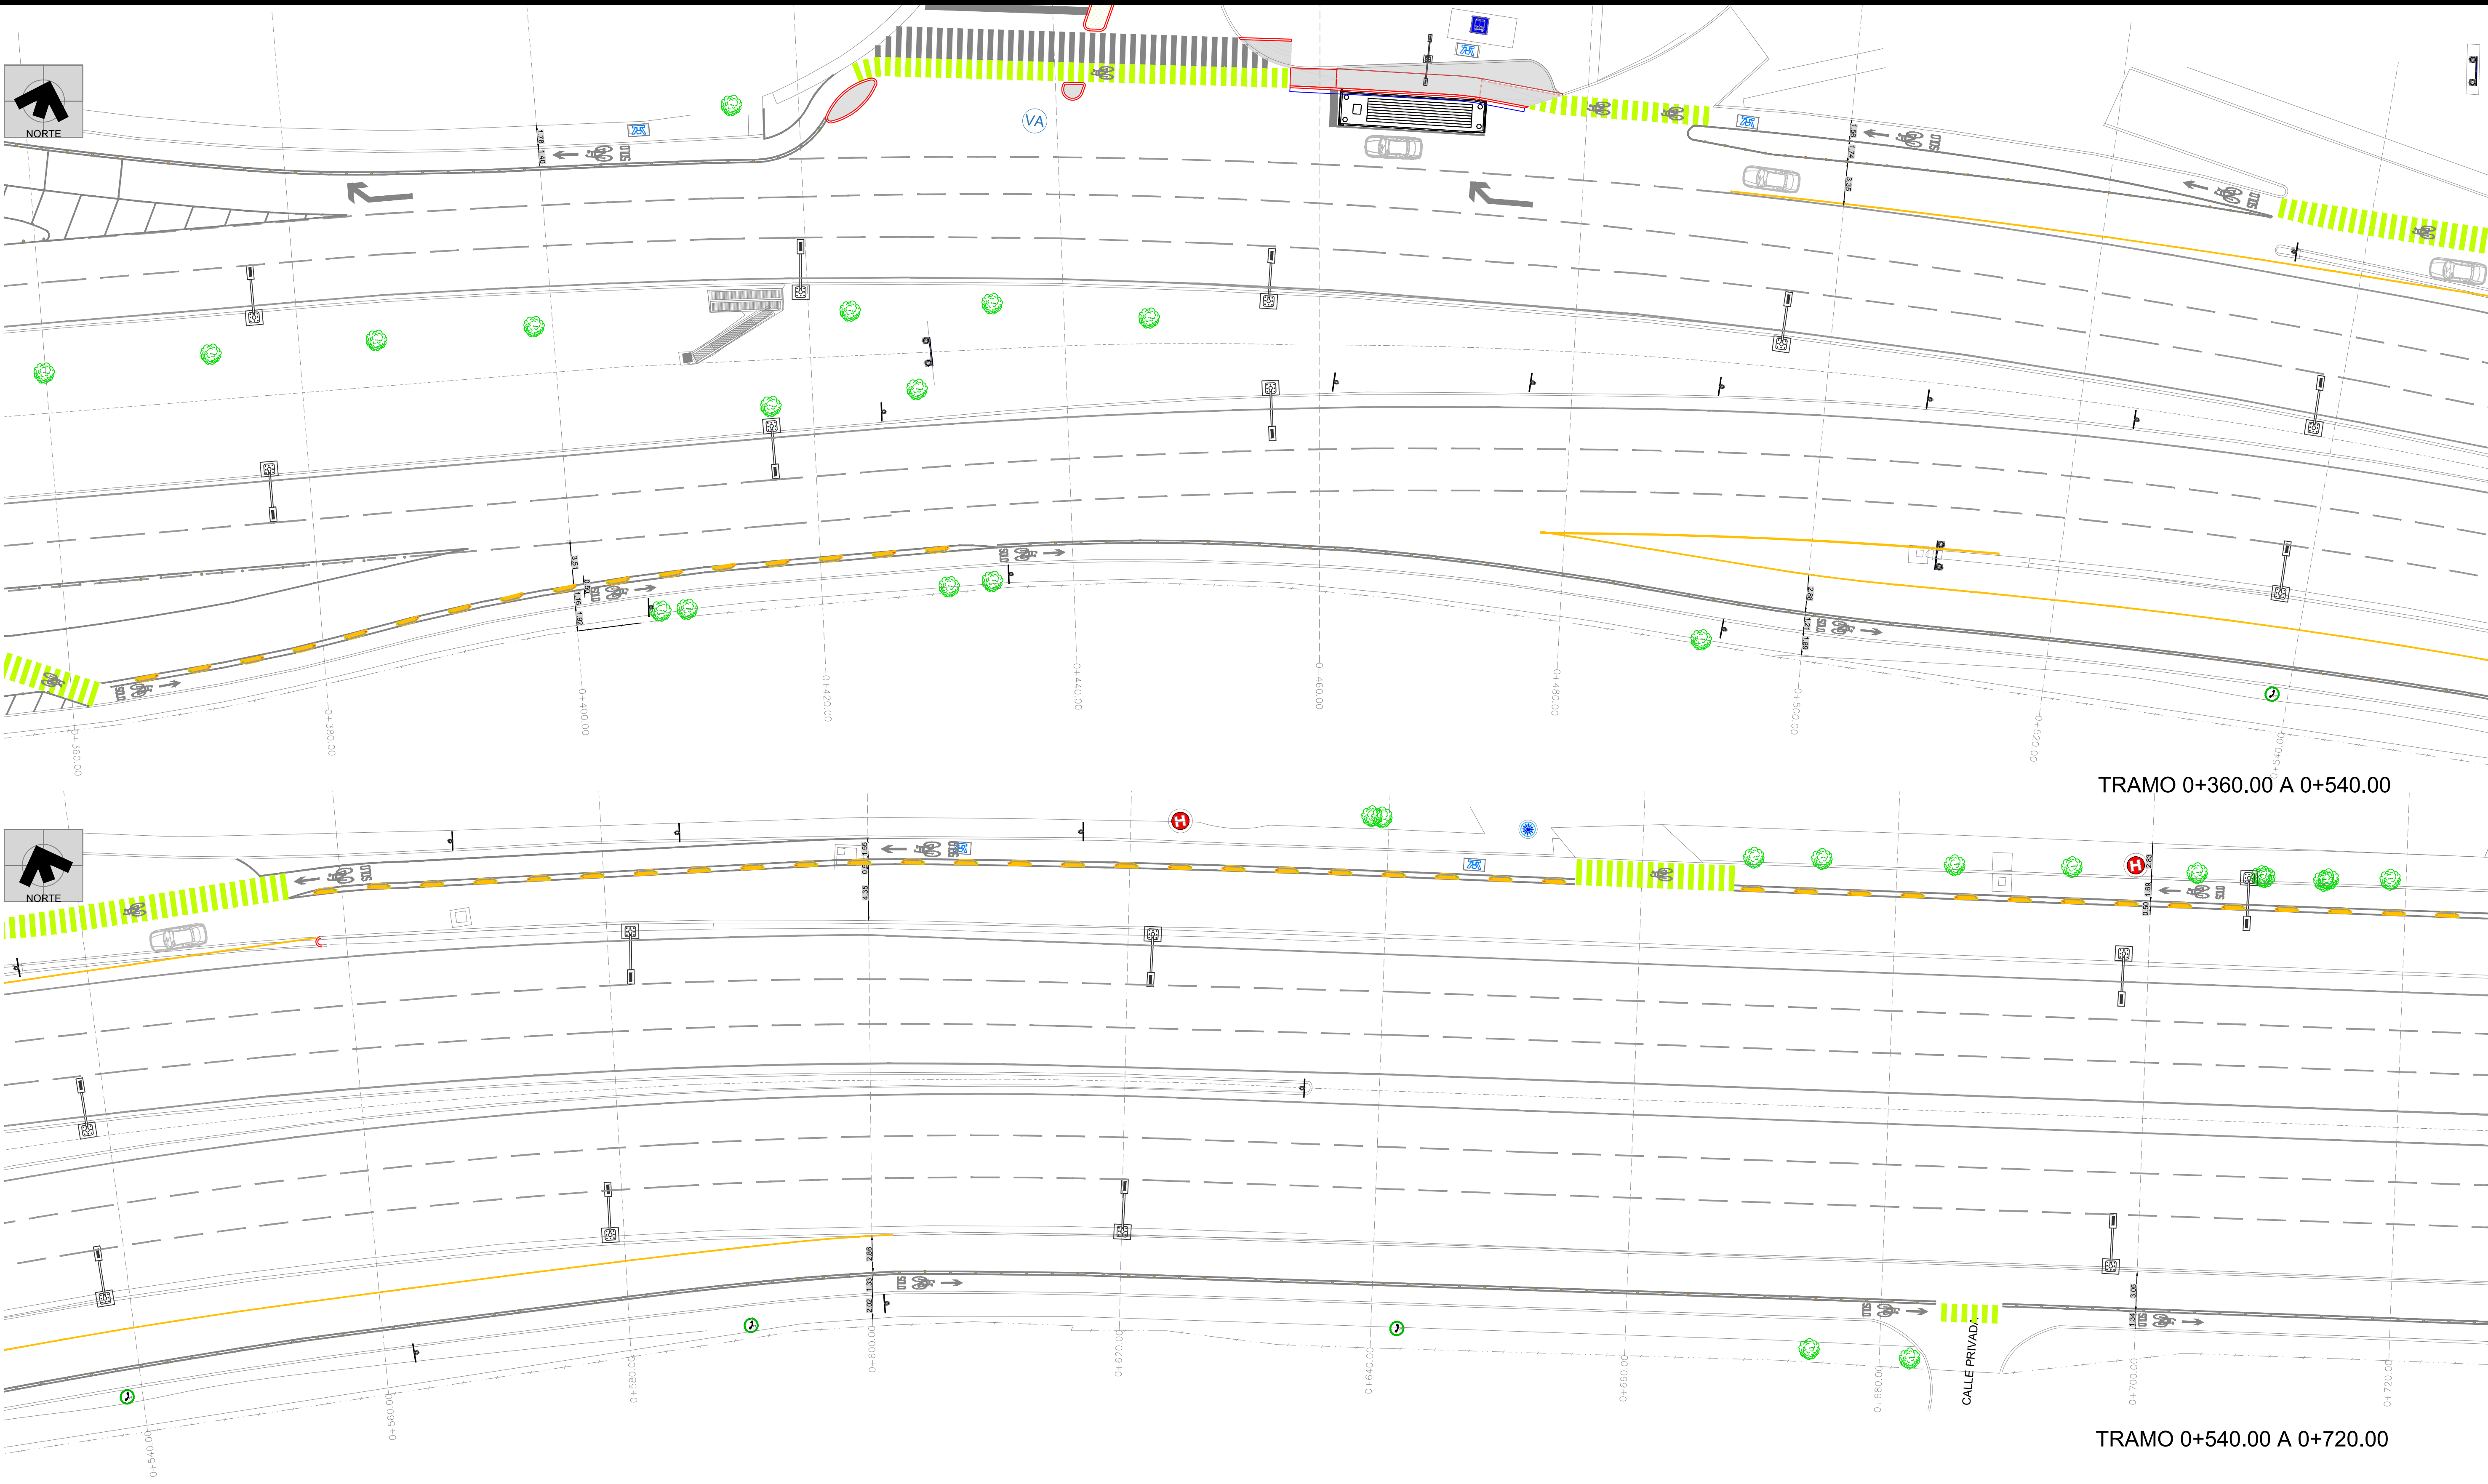

NOTA: REVISAR CATÁLOGO PARA CANTIDADES APROBADAS

SIMBOLOGÍA				
	DESCRIPCIÓN	SIMBOLOGÍA	UNIDAD	CANTIDAD
●	PROTECCIÓN PEATONAL TIPO BOLARDO. REVISAR PLANO DE DETALLES AR-DET-01.8	ⓑ	PZA	147
//	CICLOPUERTO MARCA BKT O EQUIVALENTE MODELO BKAT-CP-010 DE 84. REVISAR PLANO DE DETALLES AR-DET-01.7	⚠	PZA	5
■	LOSETA TACTIL PREFABRICADA TIPO OPTICRETOS DE 0.30X0.30X0.05 MTS. COLOR GRIS. REVISAR PLANO DE DETALLES AR-DET-01.6	Ⓛ	ML	288
— — —	BARANDAL METÁLICO. REVISAR PLANO DE DETALLES AR-DET-02.12	Ⓜ	ML	133

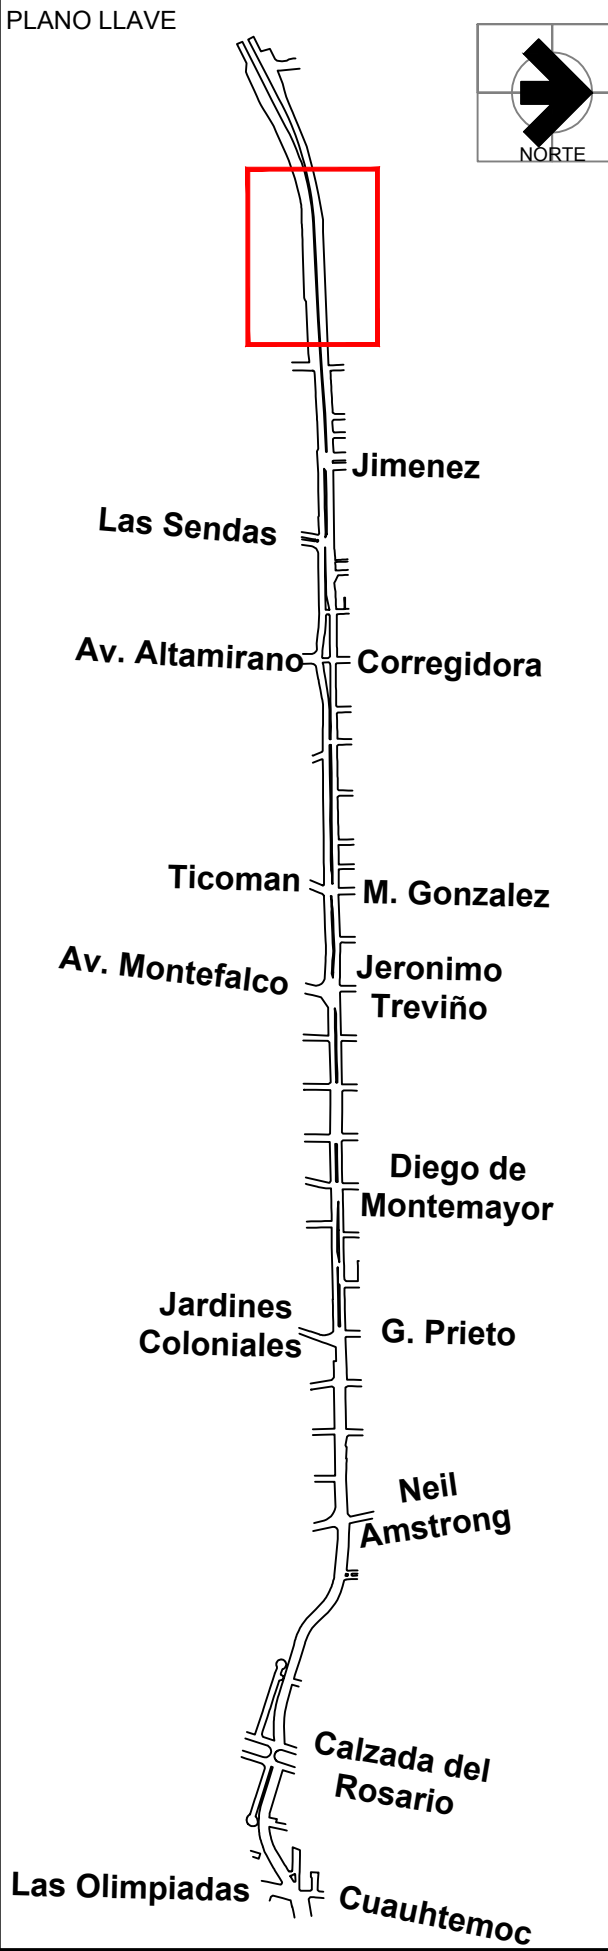

FECHA
22-SEPTIEMBRE-2021

Instituto Municipal de Planeación y
Gestión Urbana.

Dirección de Proyectos.

Secretaría de Ordenamiento y Desarrollo
Urbano.

REVISIÓN	FECHA

AUTORIZÓ	FECHA

PROYECTO
**CONEXIÓN DE
MOVILIDAD SEGURA
ALFONSO REYES**


PLANO

MOBILIARIO

CLAVE PLANO
AR-MOB-02

NOMBRE DEL ARCHIVO
AR-MOB.dwg

ESCALA
1:250

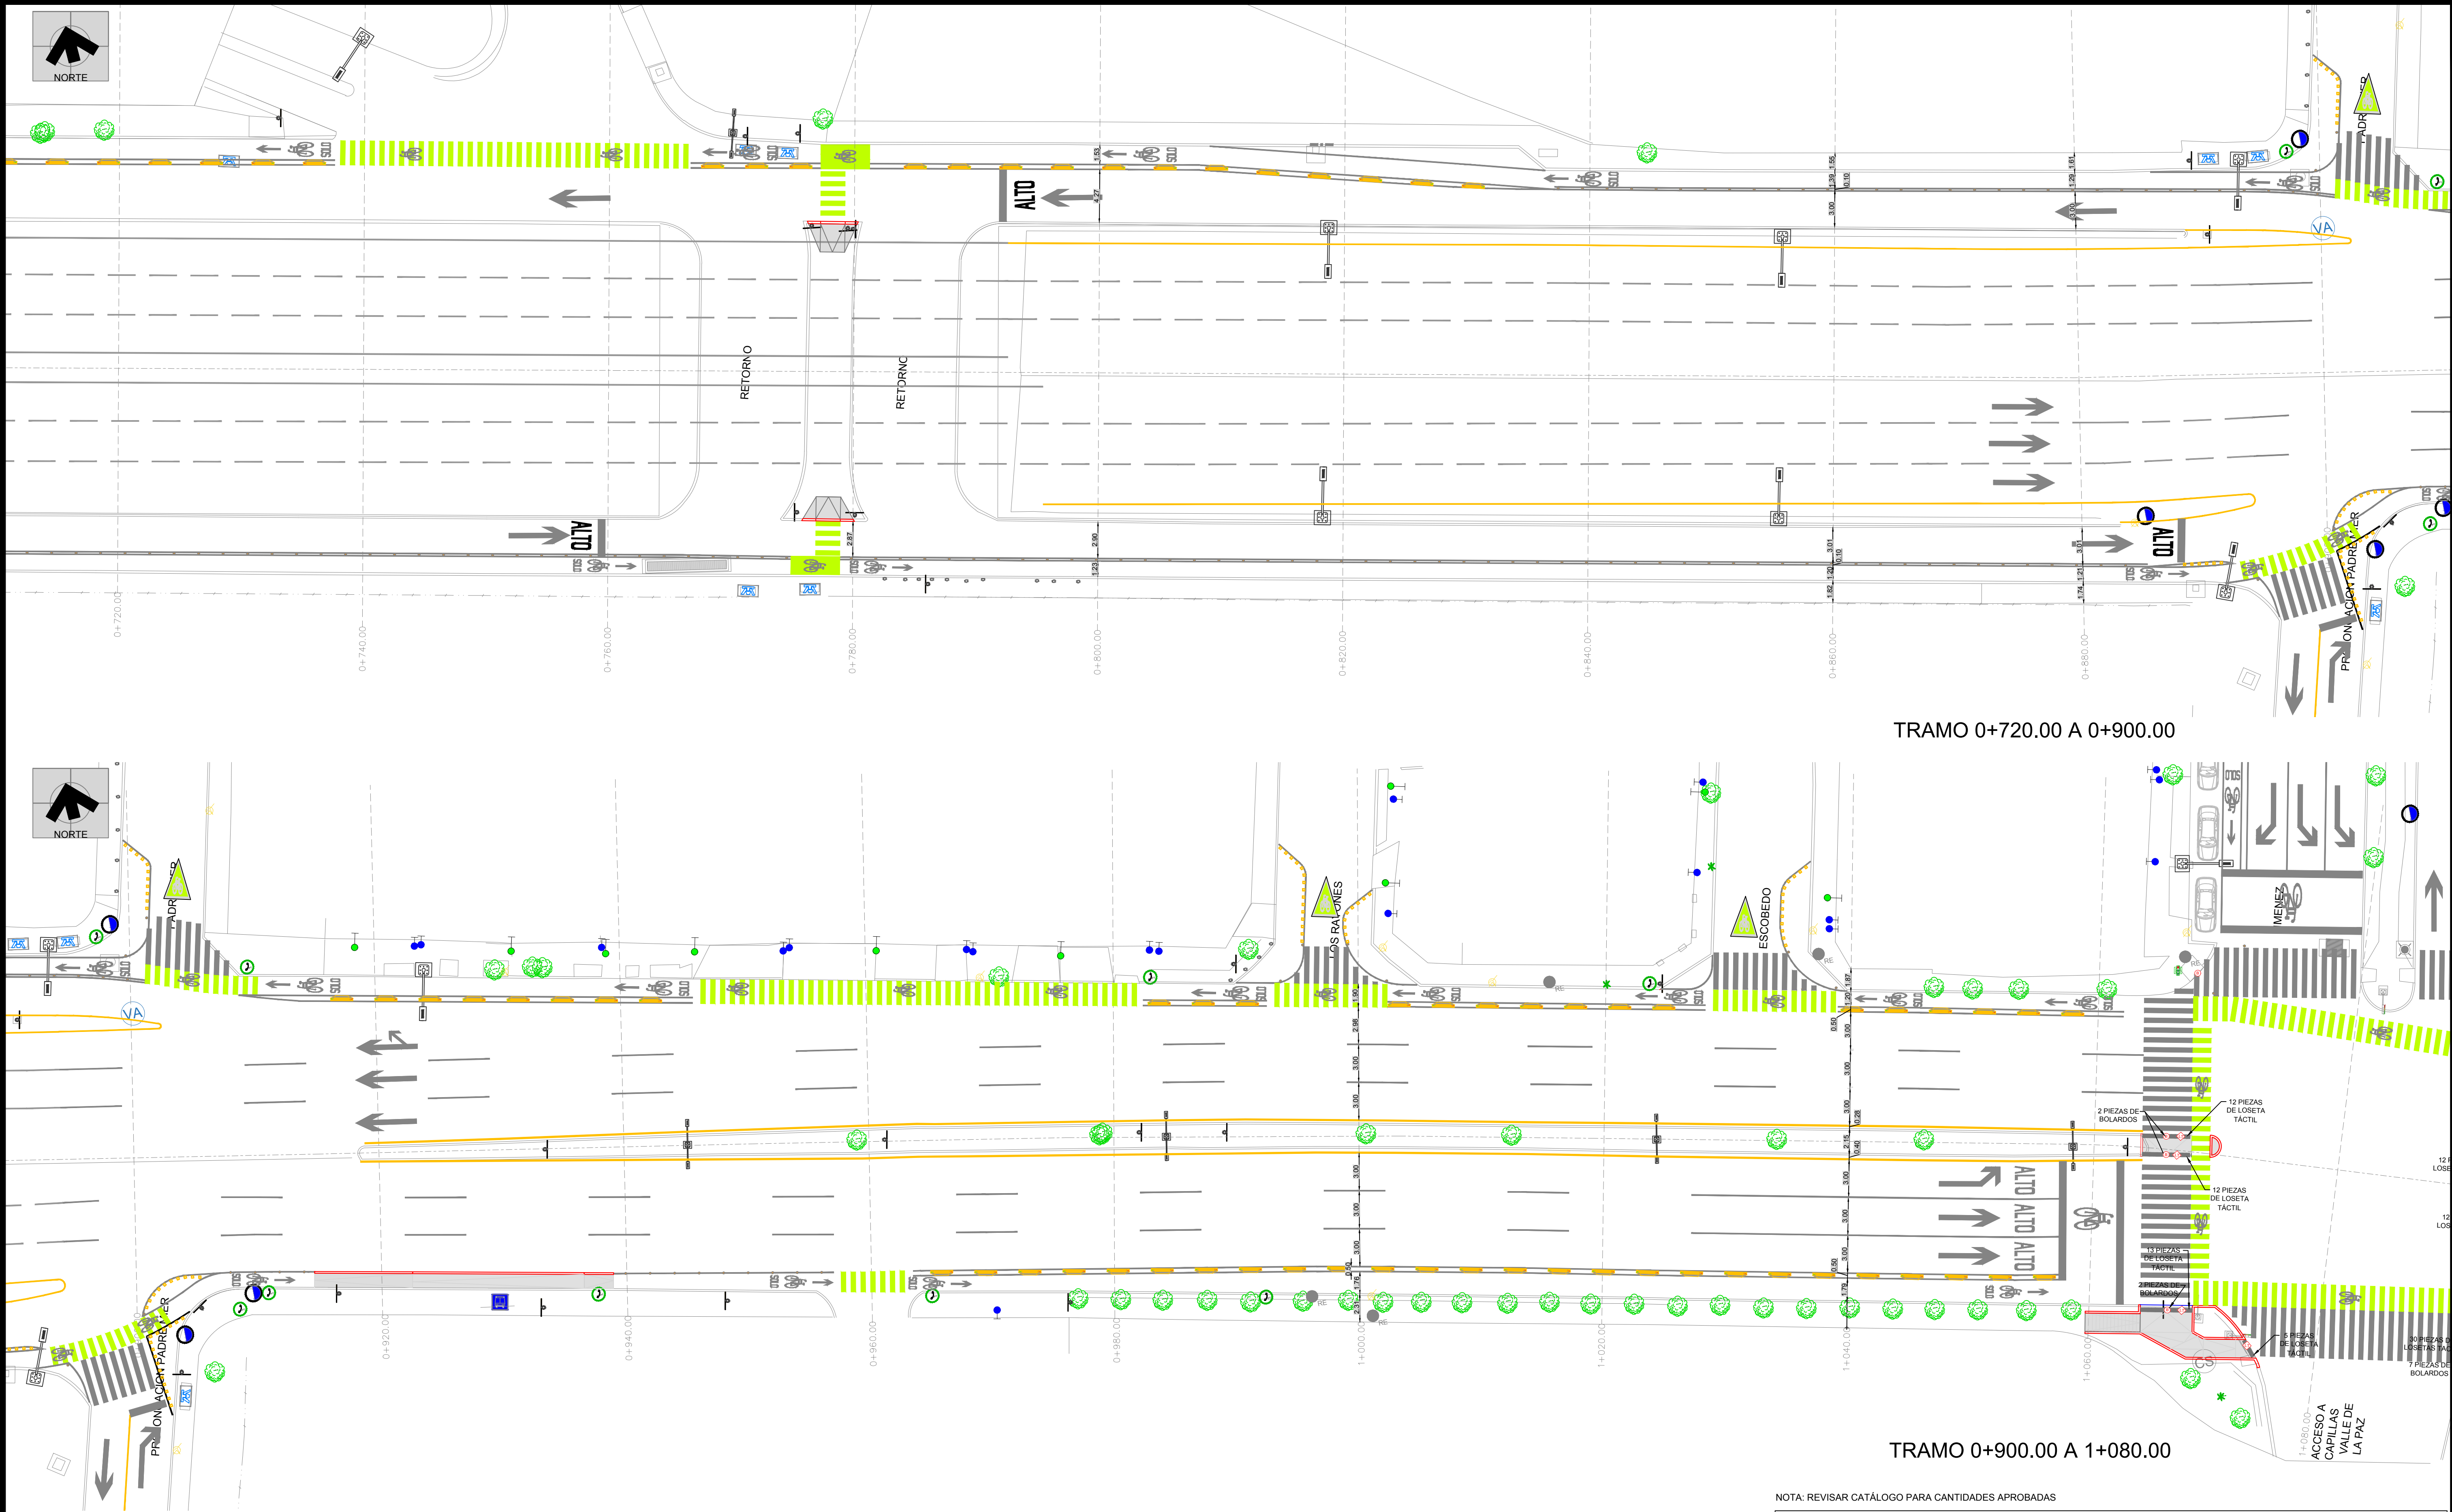

PLANO LLAVE

San Pedro Garza García

Las Sendas

Av. Altamirano

Ticomán

Av. Montefalco

Jardines Coloniales

Las Olimpiadas

Corregidora

M. Gonzalez

Jeronimo Treviño

Diego de Montemayor

G. Prieto

Neil Armstrong

Calzada del Rosario

Cuauhtémoc

FECHA

22-SEPTIEMBRE-2021

Instituto Municipal de Planeación y Gestión Urbana.

Dirección de Proyectos.

Secretaría de Ordenamiento y Desarrollo Urbano.

REVISIÓN	FECHA

AUTORIZÓ	FECHA

PROYECTO

CONEXIÓN DE MOVILIDAD SEGURA ALFONSO REYES

PLANO

MOBILIARIO

CLAVE PLANO

AR-MOB-03

NOMBRE DEL ARCHIVO


AR-MOB.dwg

ESCALA

1:250


NOTA: REVISAR CATÁLOGO PARA CANTIDADES APROBADAS

SIMBOLOGÍA				
	DESCRIPCIÓN	SIMBOLOGÍA	UNIDAD	CANTIDAD
	PROTECCIÓN PEATONAL TIPO BOLARDO. REVISAR PLANO DE DETALLES AR-DET-01.8		PZA	147
	CICLOPUERTO MARCA BKT O EQUIVALENTE MODELO BKAT-CP-010 DE 84. REVISAR PLANO DE DETALLES AR-DET-01.7		PZA	5
	LOSETA TACTIL PREFABRICADA TIPO OPTICRETOS DE 0.30X0.30X0.05 MTS. COLOR GRIS. REVISAR PLANO DE DETALLES AR-DET-01.6		ML	288
	BARANDAL METÁLICO. REVISAR PLANO DE DETALLES AR-DET-02.12		ML	133

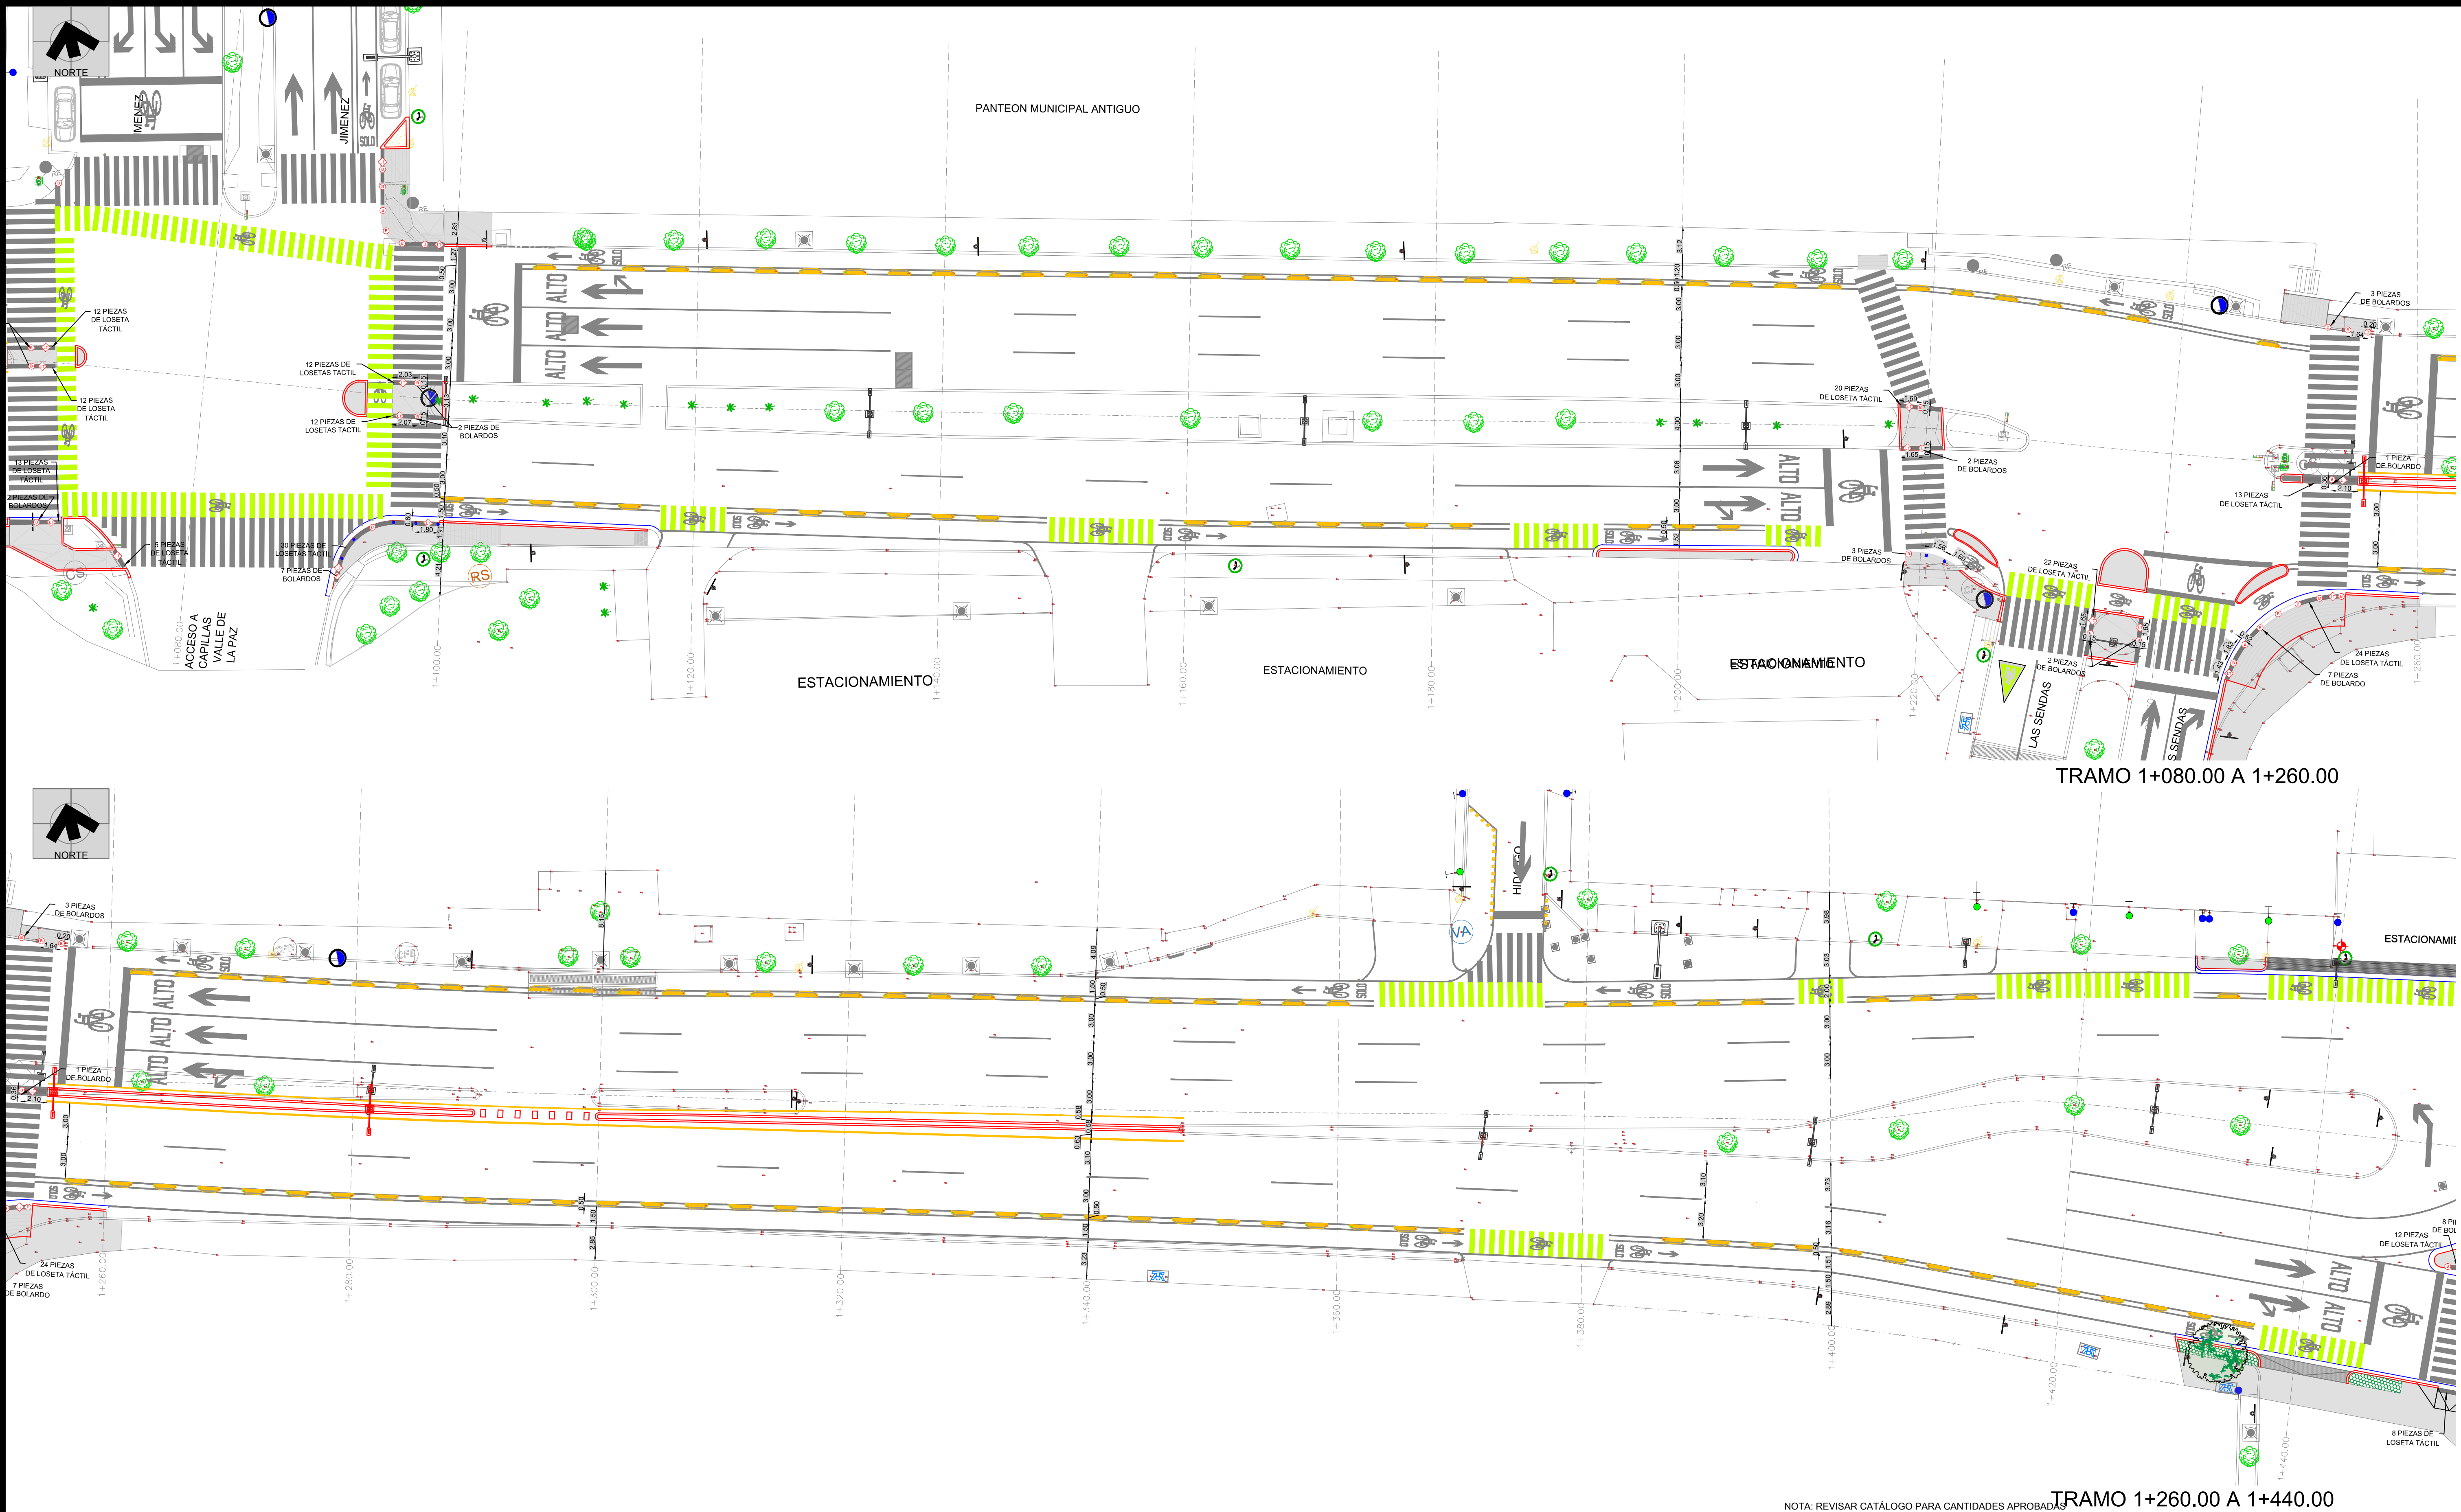

NOTA: REVISAR CATÁLOGO PARA CANTIDADES APROBADAS

SIMBOLOGÍA				
	DESCRIPCIÓN	SIMBOLOGÍA	UNIDAD	CANTIDAD
	PROTECCIÓN PEATONAL TIPO BOLLARDO. REVISAR PLANO DE DETALLES AR-DET-01.8		PZA	147
	CICLOPUERTO MARCA BKT O EQUIVALENTE MODELO BKAT-CP-010 DE 84. REVISAR PLANO DE DETALLES AR-DET-01.7		PZA	5
	LOSETA TACTIL PREFABRICADA TIPO OPTICRETOS DE 0.30X0.30X0.05 MTS. COLOR GRIS. REVISAR PLANO DE DETALLES AR-DET-01.6		ML	288
	BARANDAL METÁLICO. REVISAR PLANO DE DETALLES AR-DET-02.12		ML	133

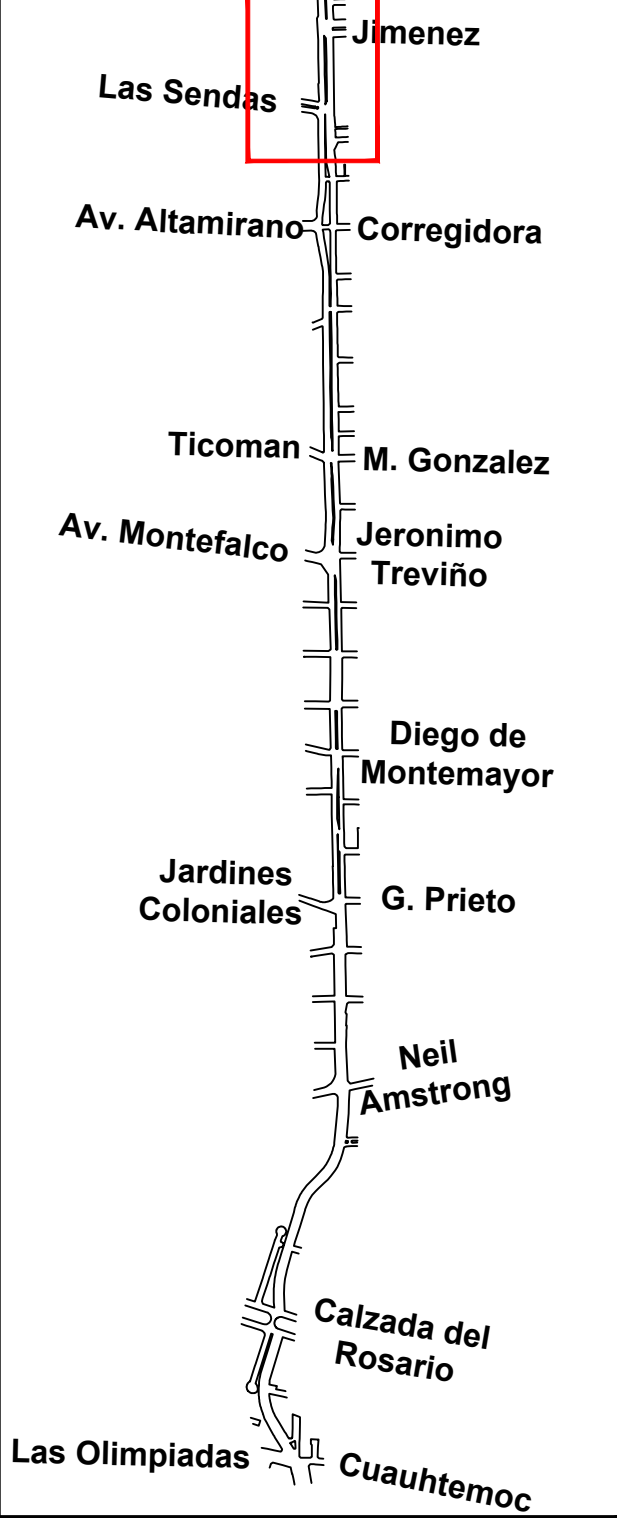

FECHA
22-SEPTIEMBRE-2021

Instituto Municipal de Planeación y Gestión Urbana.
Dirección de Proyectos.
Secretaría de Ordenamiento y Desarrollo Urbano.

REVISIÓN	FECHA



AUTORIZÓ	FECHA

PROYECTO
CONEXIÓN DE MOVILIDAD SEGURA ALFONSO REYES

PLANO
MOBILIARIO


CLAVE PLANO
AR-MOB-04

NOMBRE DEL ARCHIVO
AR-MOB.dwg
ESCALA
1:250

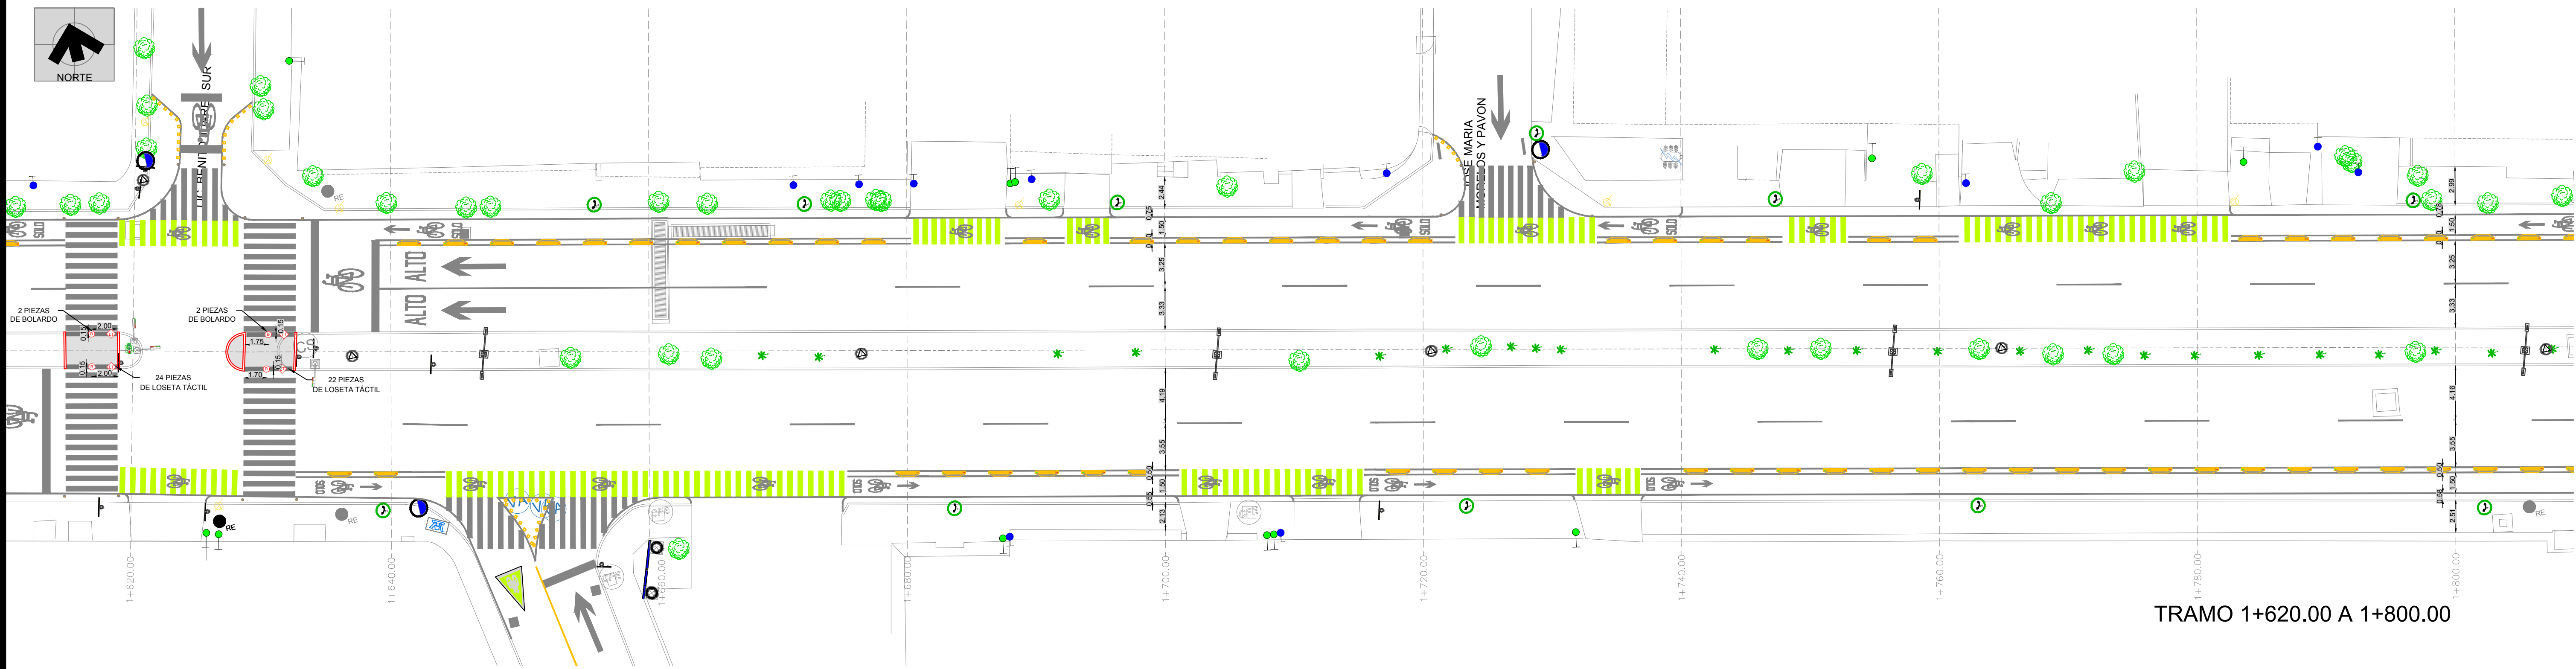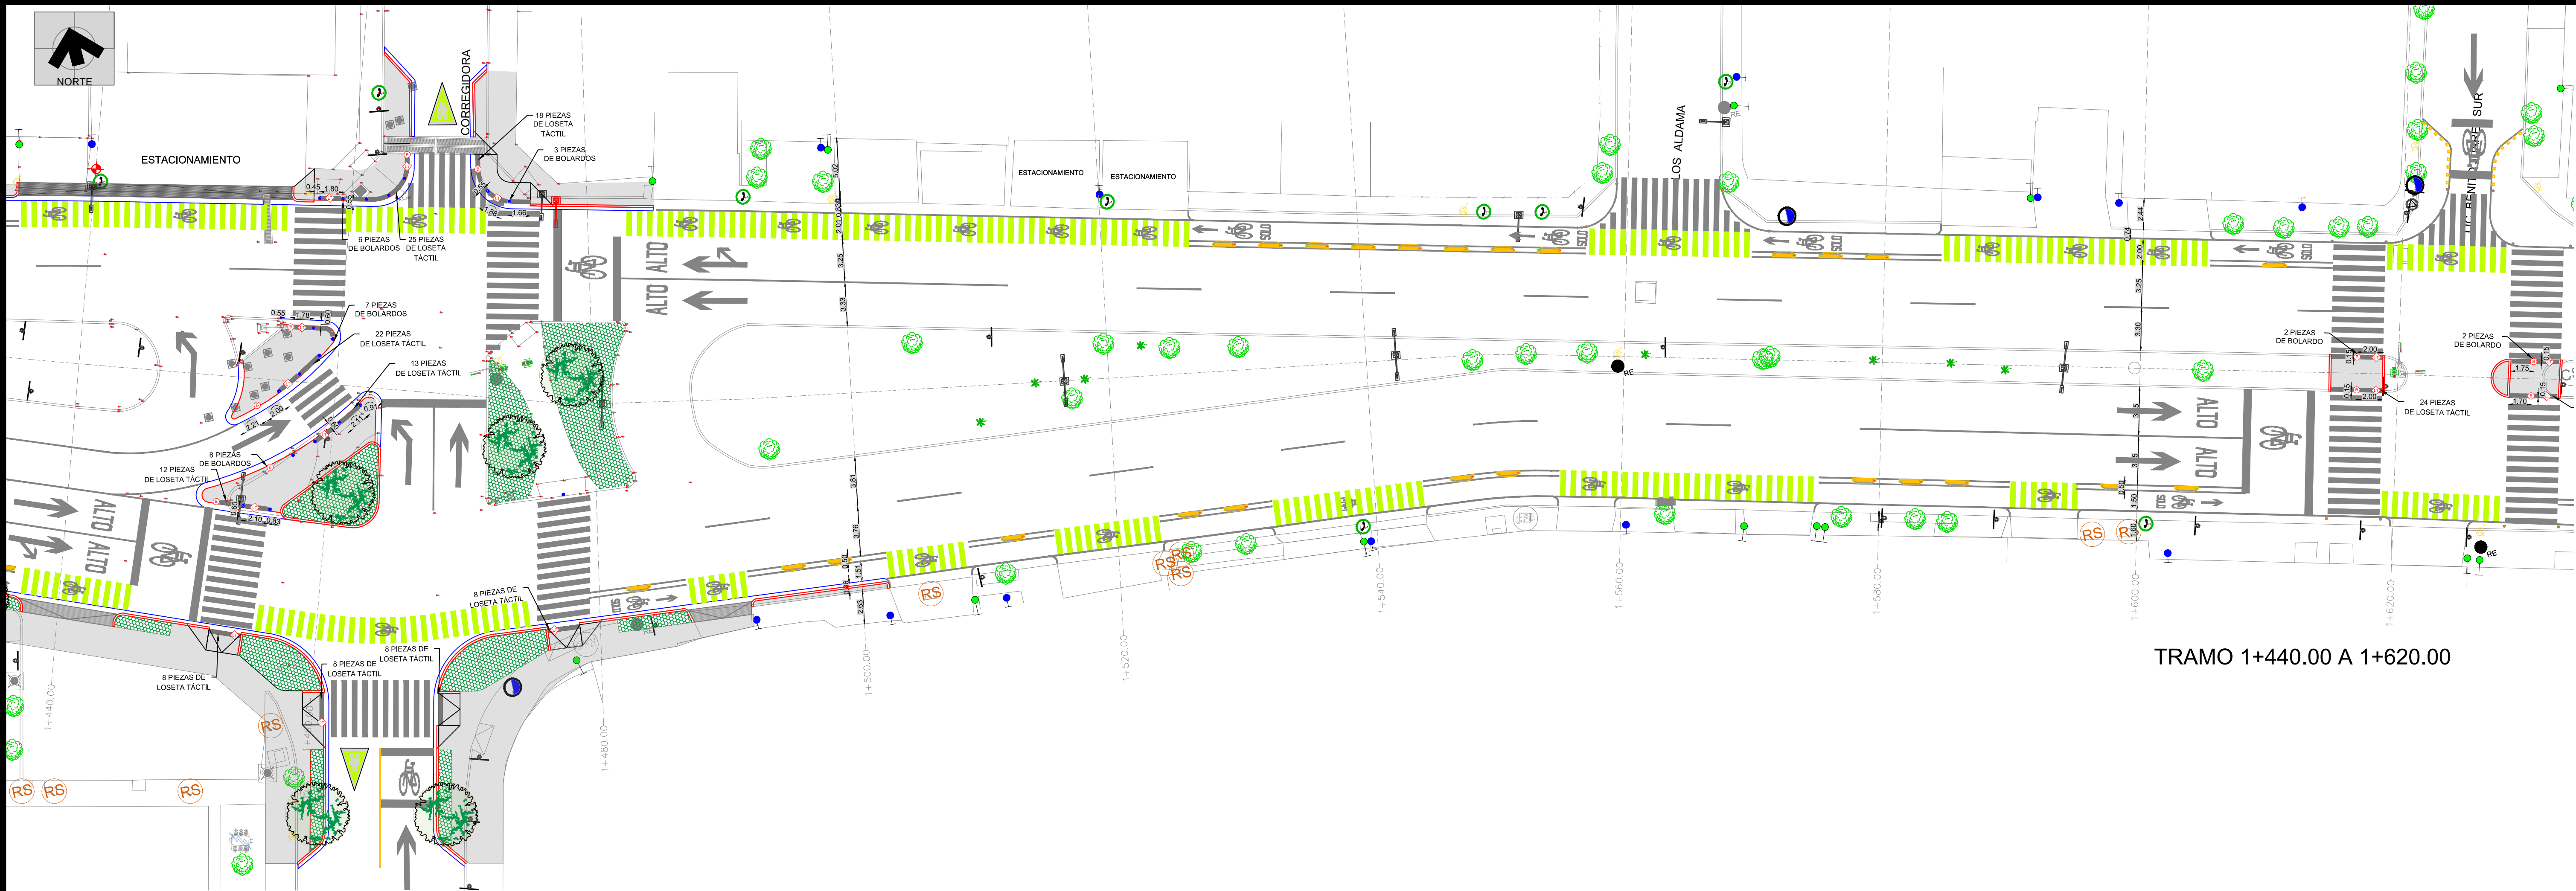

NOTA: REVISAR CATÁLOGO PARA CANTIDADES APROBADAS

SIMBOLOGÍA				
	DESCRIPCIÓN	SIMBOLOGÍA	UNIDAD	CANTIDAD
●	PROTECCIÓN PEATONAL TIPO BOLLARDO. REVISAR PLANO DE DETALLES AR-DET-01.8	ⓑ	PZA	147
//	CICLOPUERTO MARCA BKT O EQUIVALENTE MODELO BKAT-CP-010 DE 84. REVISAR PLANO DE DETALLES AR-DET-01.7	ⓐ	PZA	5
■	LOSETA TÁCTIL PREFABRICADA TIPO OPTICRETOS DE 0.30X0.30X0.05 MTS. COLOR GRIS. REVISAR PLANO DE DETALLES AR-DET-01.6	ⓓ	ML	288
— — —	BARANDAL METÁLICO. REVISAR PLANO DE DETALLES AR-DET-02.12	Ⓜ	ML	133

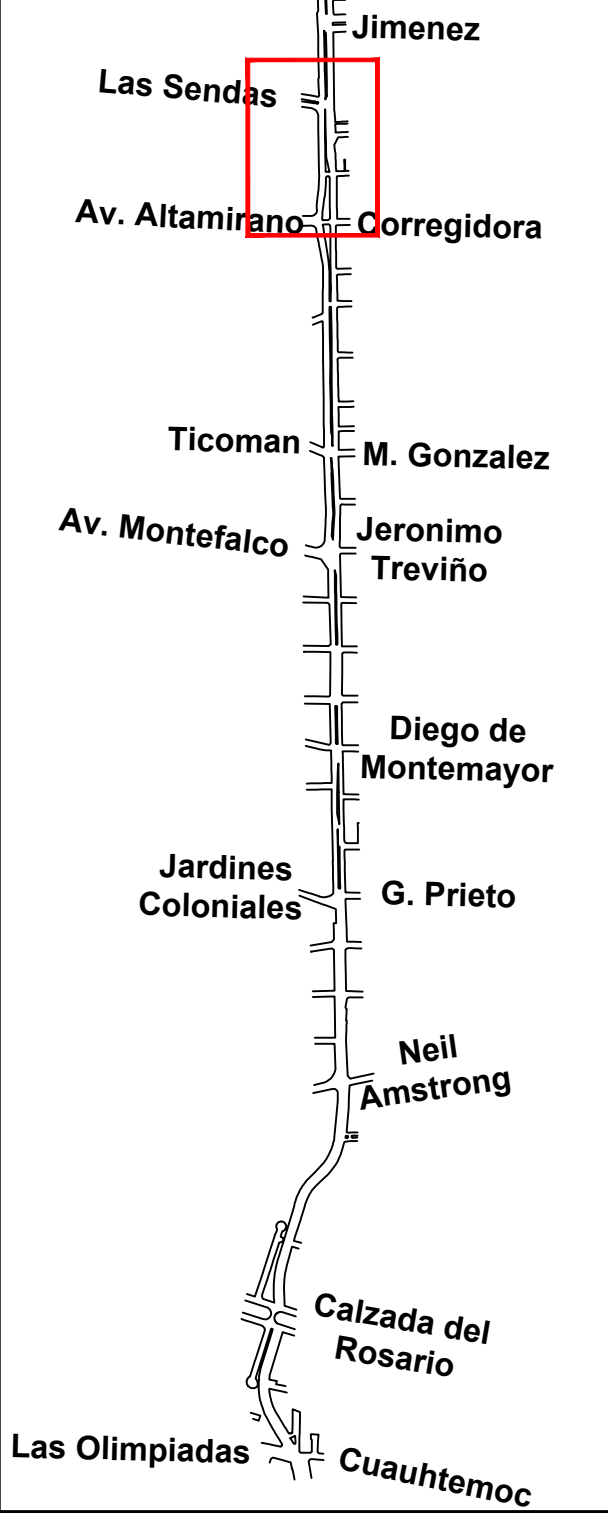

FECHA
22-SEPTIEMBRE-2021

Instituto Municipal de Planeación y
Gestión Urbana.

Dirección de Proyectos.

Secretaría de Ordenamiento y Desarrollo
Urbano.

REVISIÓN	FECHA

AUTORIZÓ	FECHA


PROYECTO
**CONEXIÓN DE
MOVILIDAD SEGURA
ALFONSO REYES**

PLANO
MOBILIARIO

CLAVE PLANO
AR-MOB-05


NOMBRE DEL ARCHIVO
AR-MOB.dwg

ESCALA
1:250

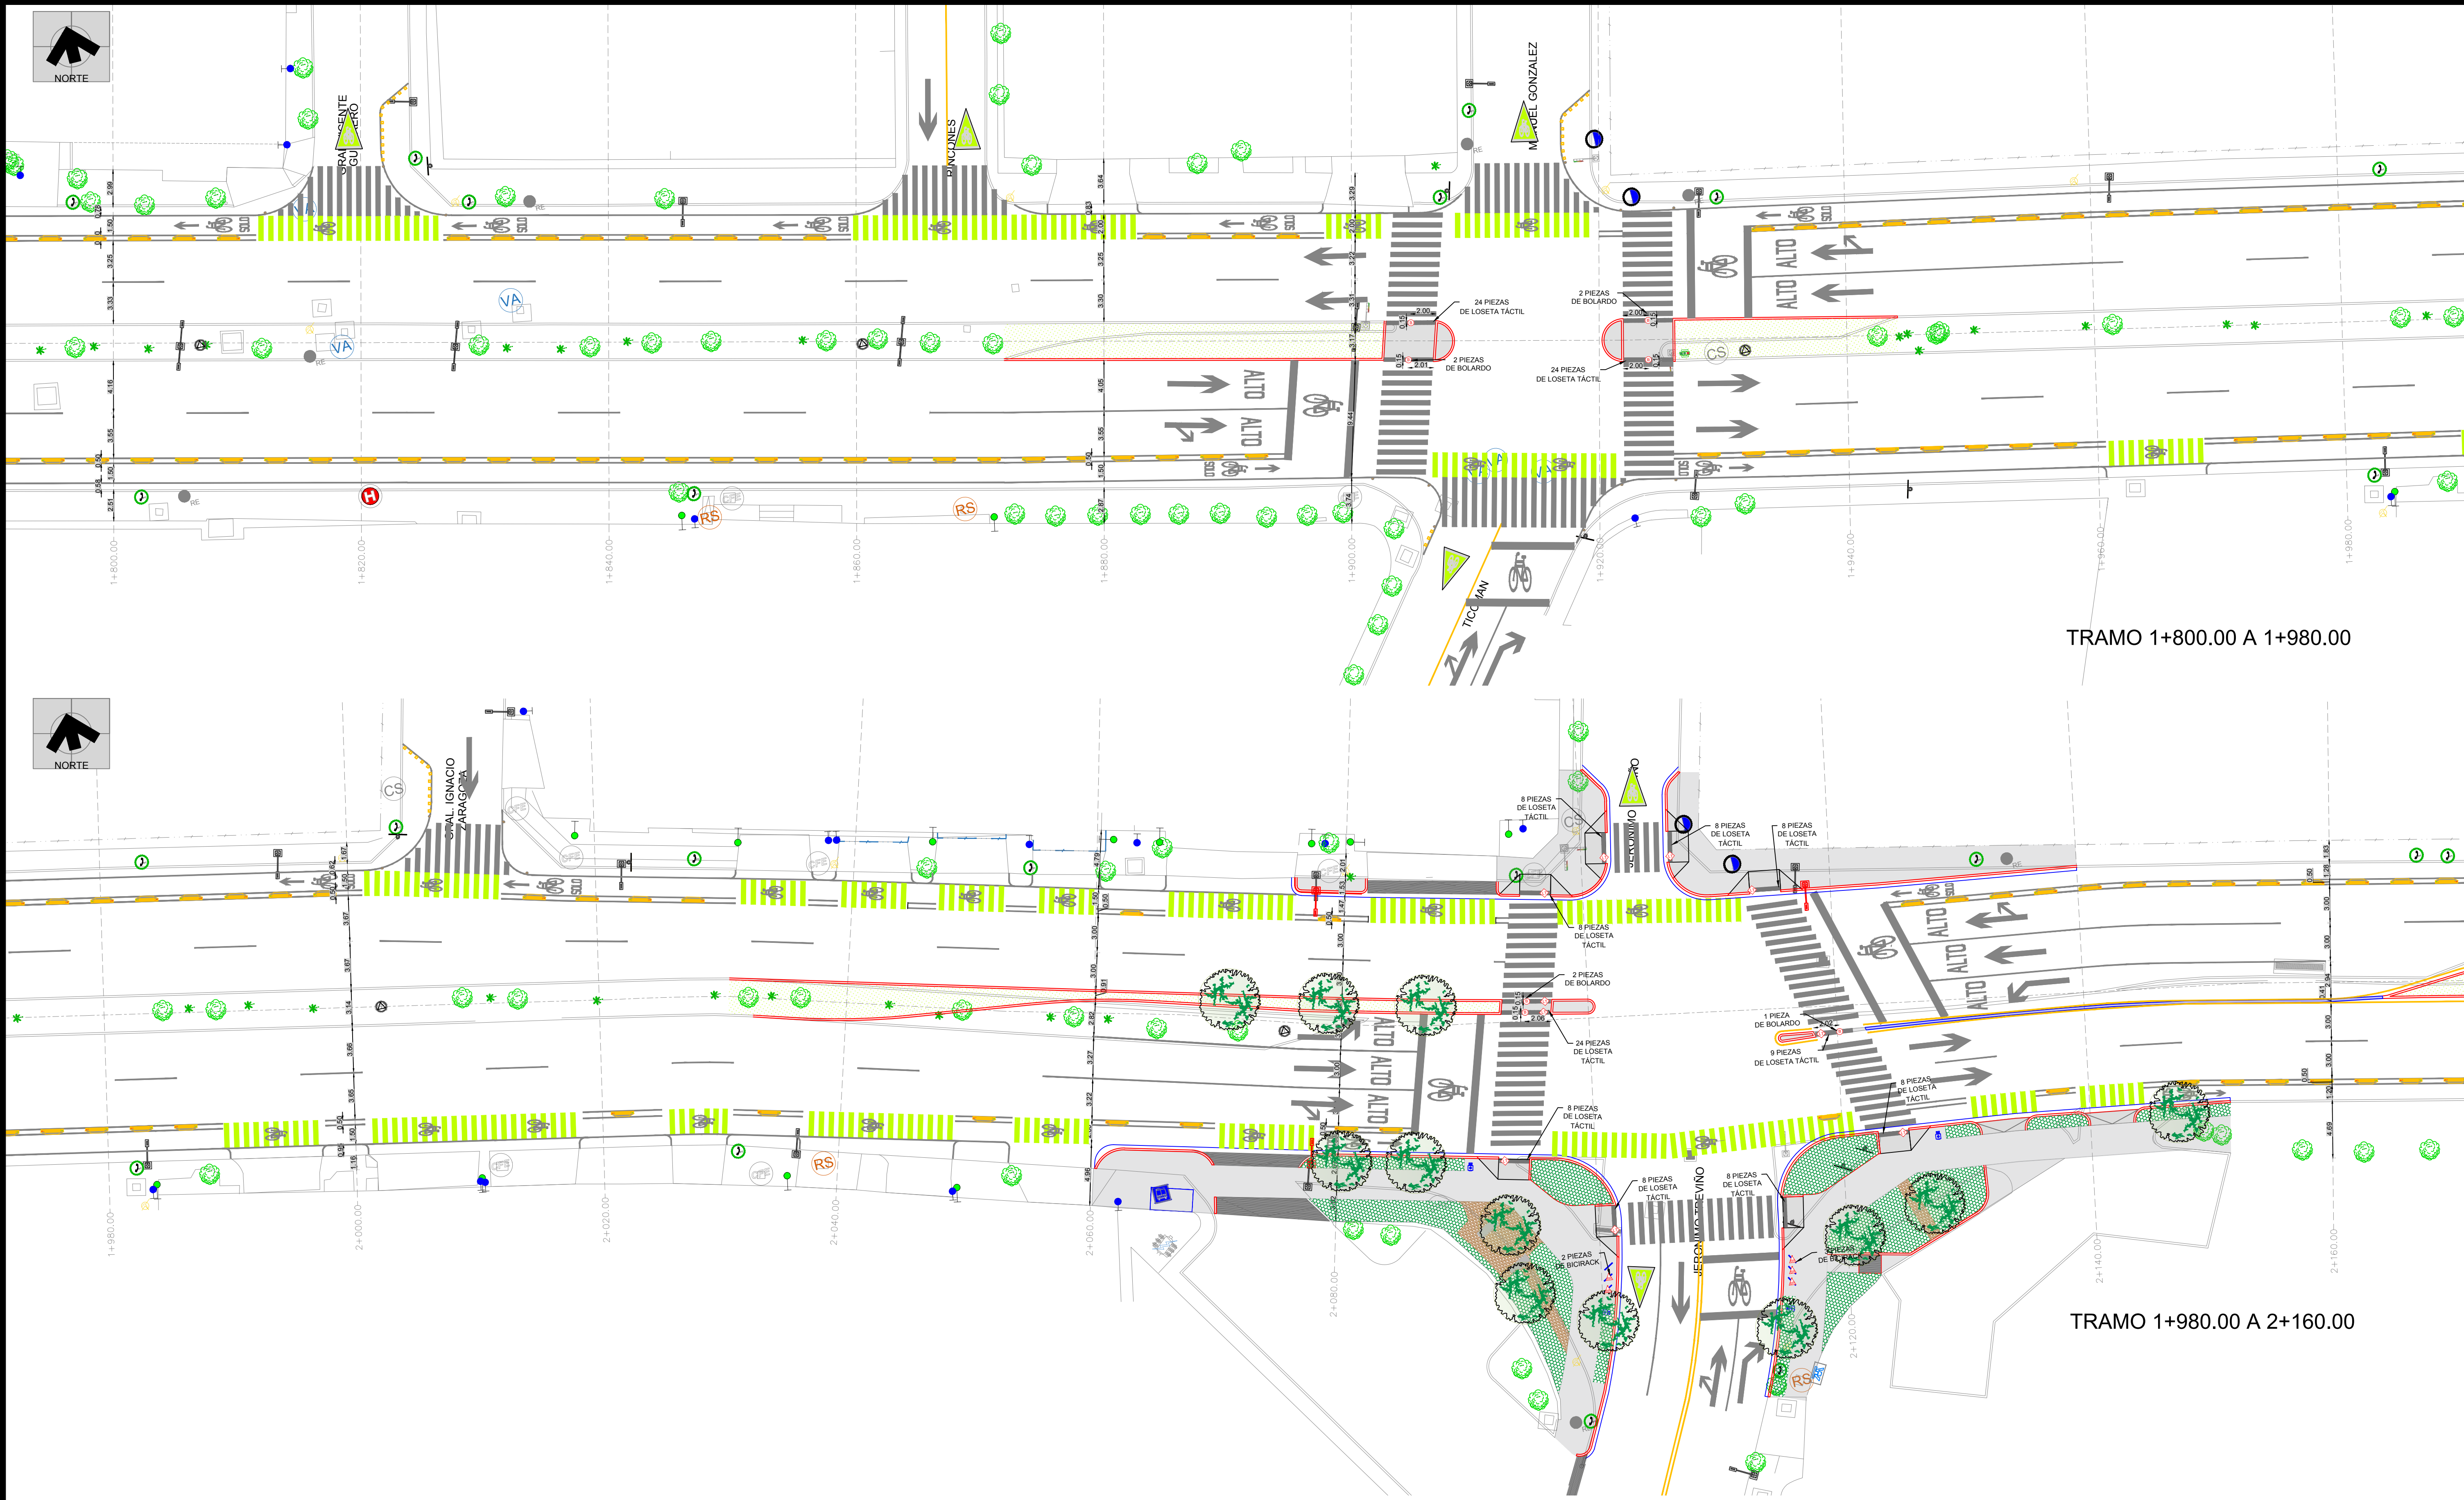

NOTA: REVISAR CATÁLOGO PARA CANTIDADES APROBADAS

SIMBOLOGÍA				
	DESCRIPCIÓN	SIMBOLOGÍA	UNIDAD	CANTIDAD
	PROTECCIÓN PEATONAL TIPO BOLLARDO. REVISAR PLANO DE DETALLES AR-DET-01.8		PZA	147
	CICLOPUERTO MARCA BKT O EQUIVALENTE MODELO BKAT-CP-010 DE 84. REVISAR PLANO DE DETALLES AR-DET-01.7		PZA	5
	LOSETA TACTIL PREFABRICADA TIPO OPTICRETOS DE 0.30X0.30X0.05 MTS. COLOR GRIS. REVISAR PLANO DE DETALLES AR-DET-01.6		ML	288
	BARANDAL METÁLICO. REVISAR PLANO DE DETALLES AR-DET-02.12		ML	133

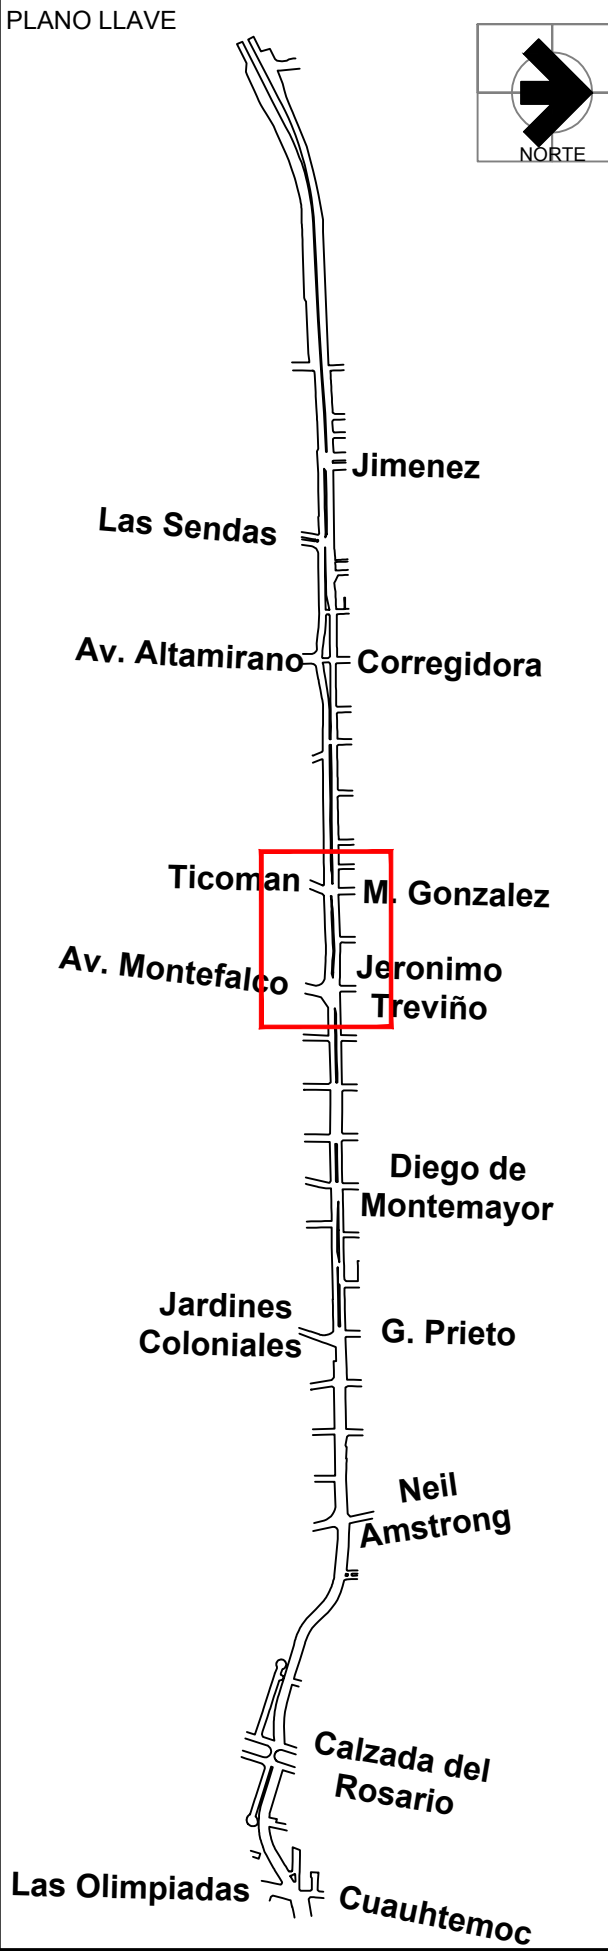

FECHA
22-SEPTIEMBRE-2021

Instituto Municipal de Planeación y Gestión Urbana.
Dirección de Proyectos.
Secretaría de Ordenamiento y Desarrollo Urbano.


REVISIÓN	FECHA

AUTORIZÓ	FECHA


PROYECTO
CONEXIÓN DE MOVILIDAD SEGURA ALFONSO REYES

PLANO
MOBILIARIO

CLAVE PLANO
AR-MOB-06
NOMBRE DEL ARCHIVO
AR-MOB.dwg
ESCALA
1:250

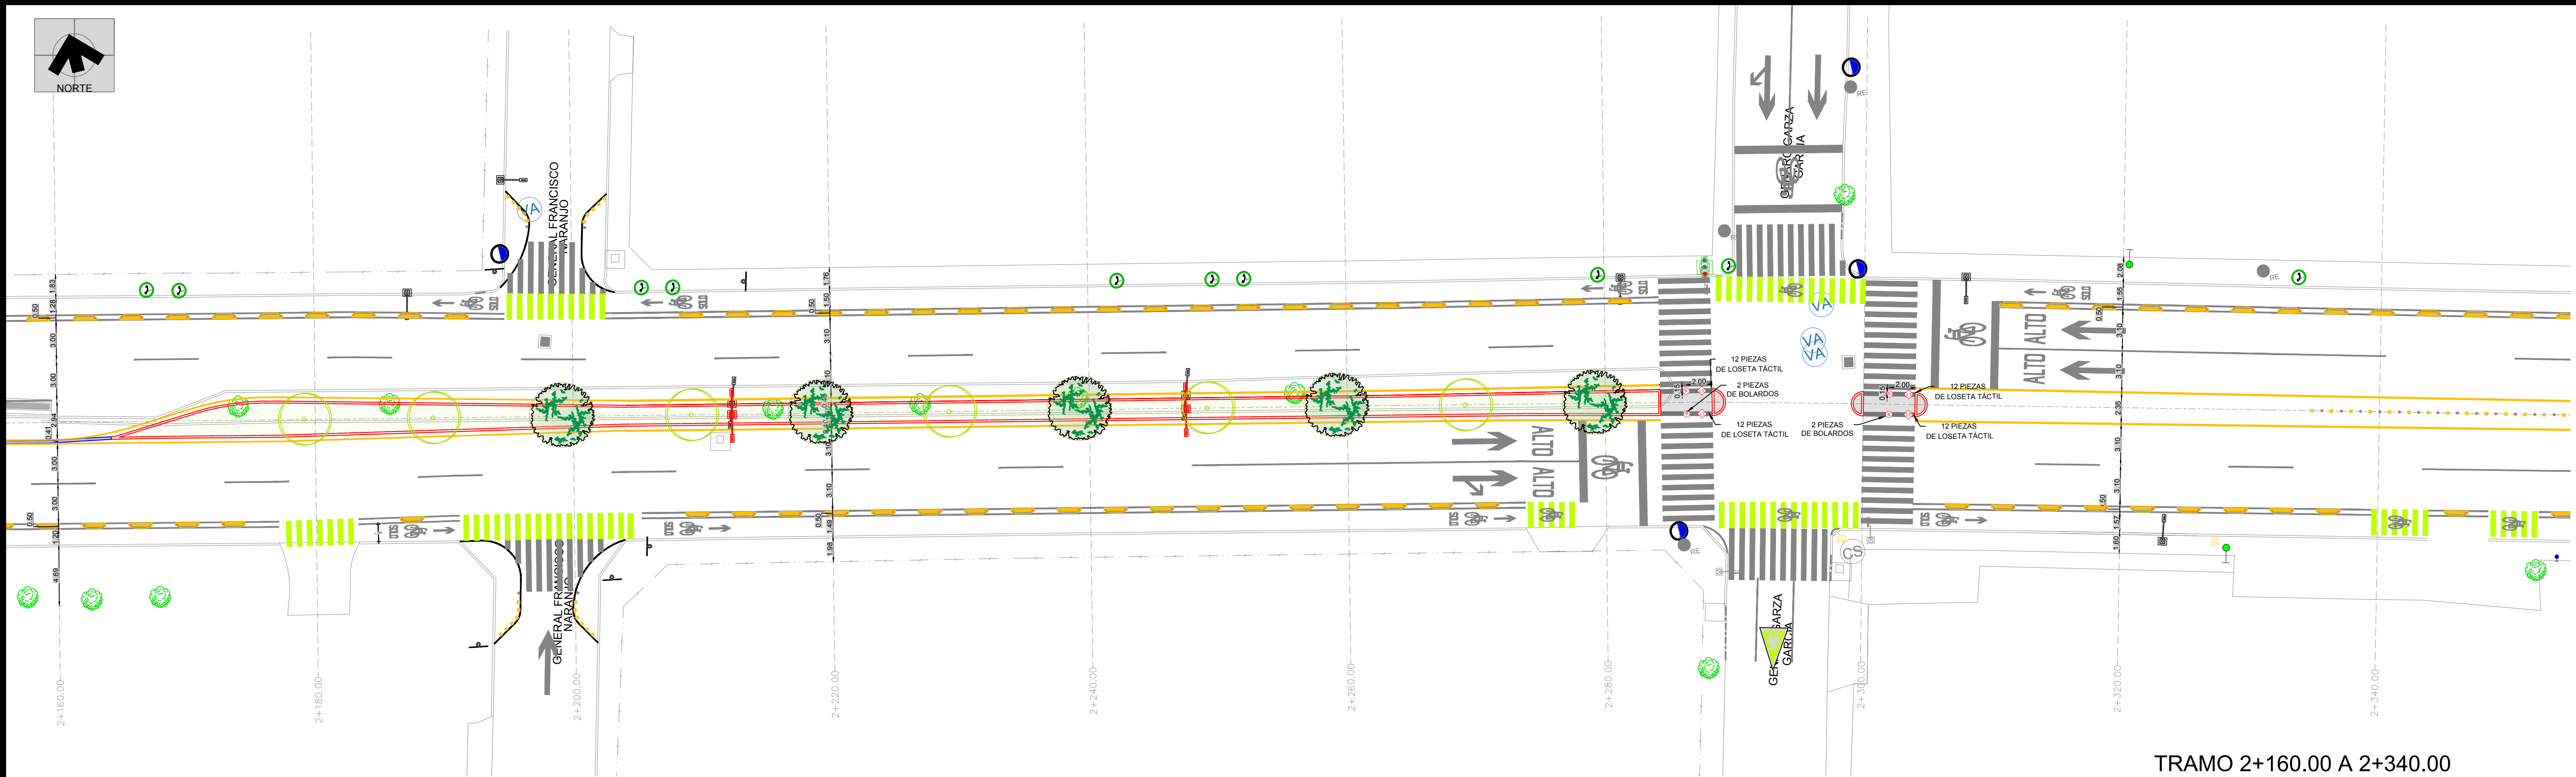


TRAMO 2+160.00 A 2+340.00

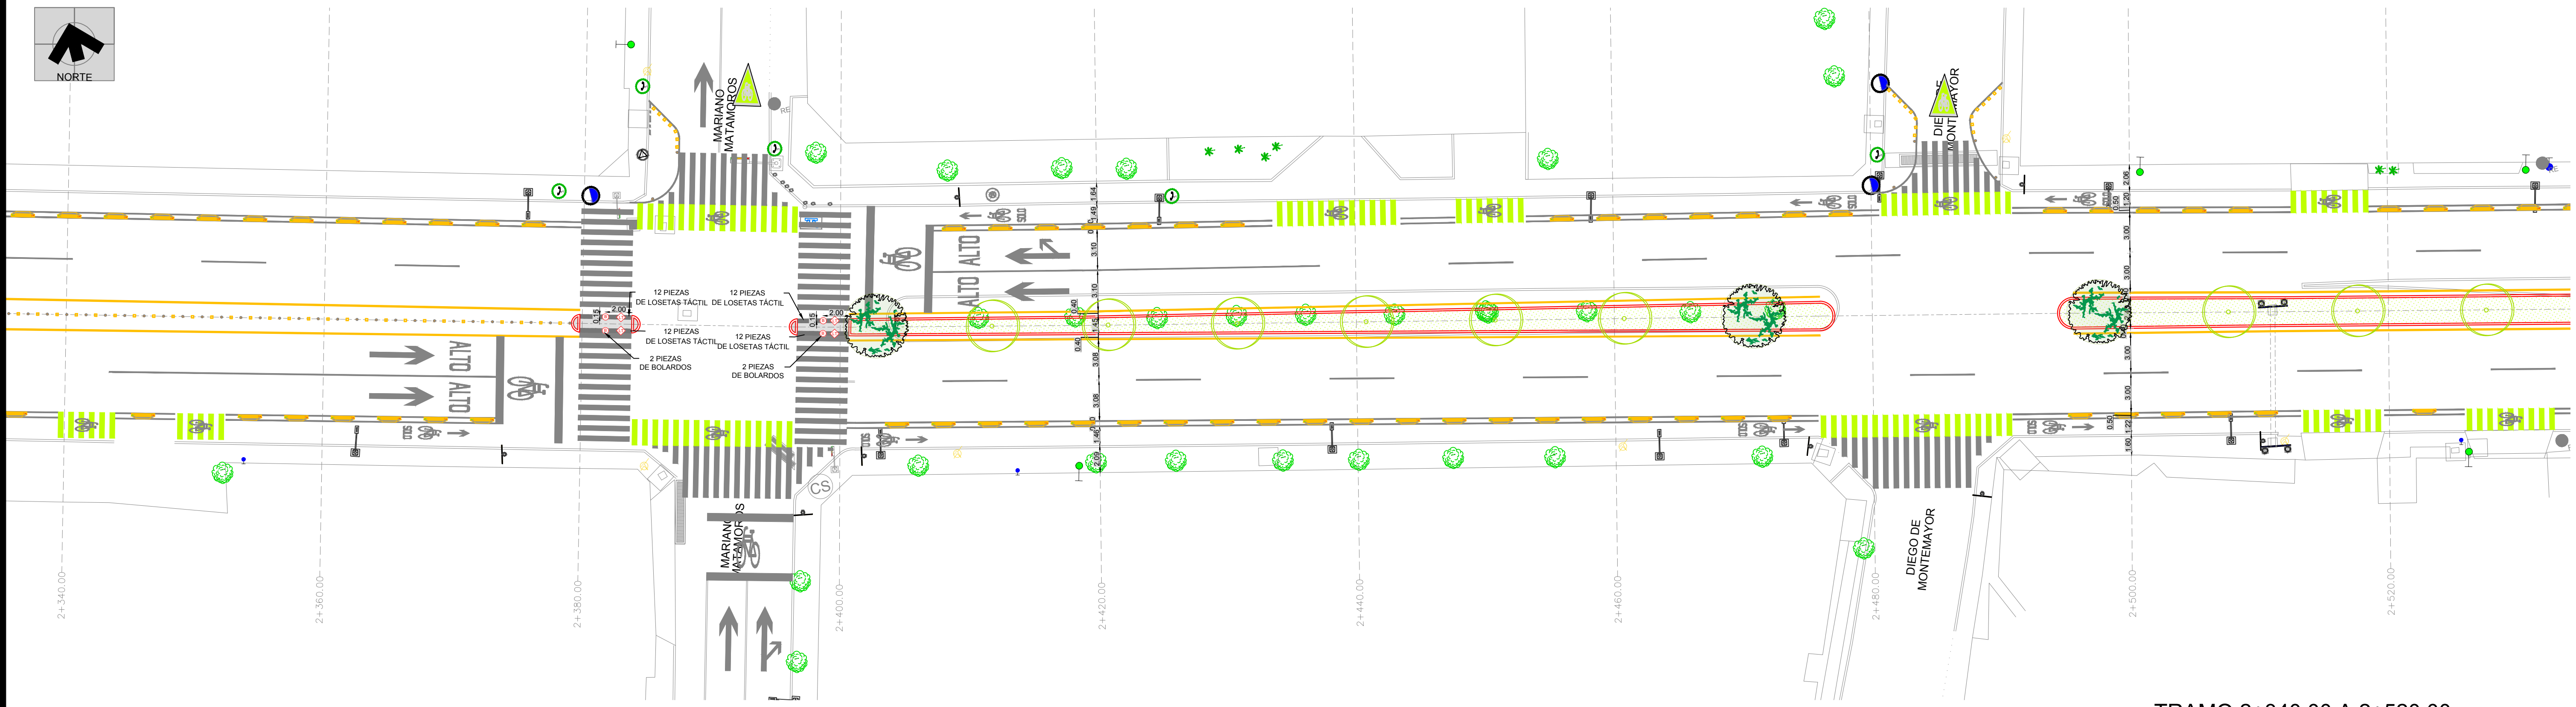

TRAMO 2+340.00 A 2+520.00

NOTA: REVISAR CATÁLOGO PARA CANTIDADES APROBADAS

SIMBOLOGÍA				
	DESCRIPCIÓN	SIMBOLOGÍA	UNIDAD	CANTIDAD
●	PROTECCIÓN PEATONAL TIPO BOLLARDO. REVISAR PLANO DE DETALLES AR-DET-01.8	ⓑ	PZA	147
//	CICLOPUERTO MARCA BKT O EQUIVALENTE MODELO BKAT-CP-010 DE 84. REVISAR PLANO DE DETALLES AR-DET-01.7	⚠	PZA	5
■	LOSETA TACTIL PREFABRICADA TIPO OPTICRETOS DE 0.30X0.30X0.05 MTS. COLOR GRIS. REVISAR PLANO DE DETALLES AR-DET-01.6	Ⓛ	ML	288
— — —	BARANDAL METÁLICO. REVISAR PLANO DE DETALLES AR-DET-02.12	Ⓜ	ML	133

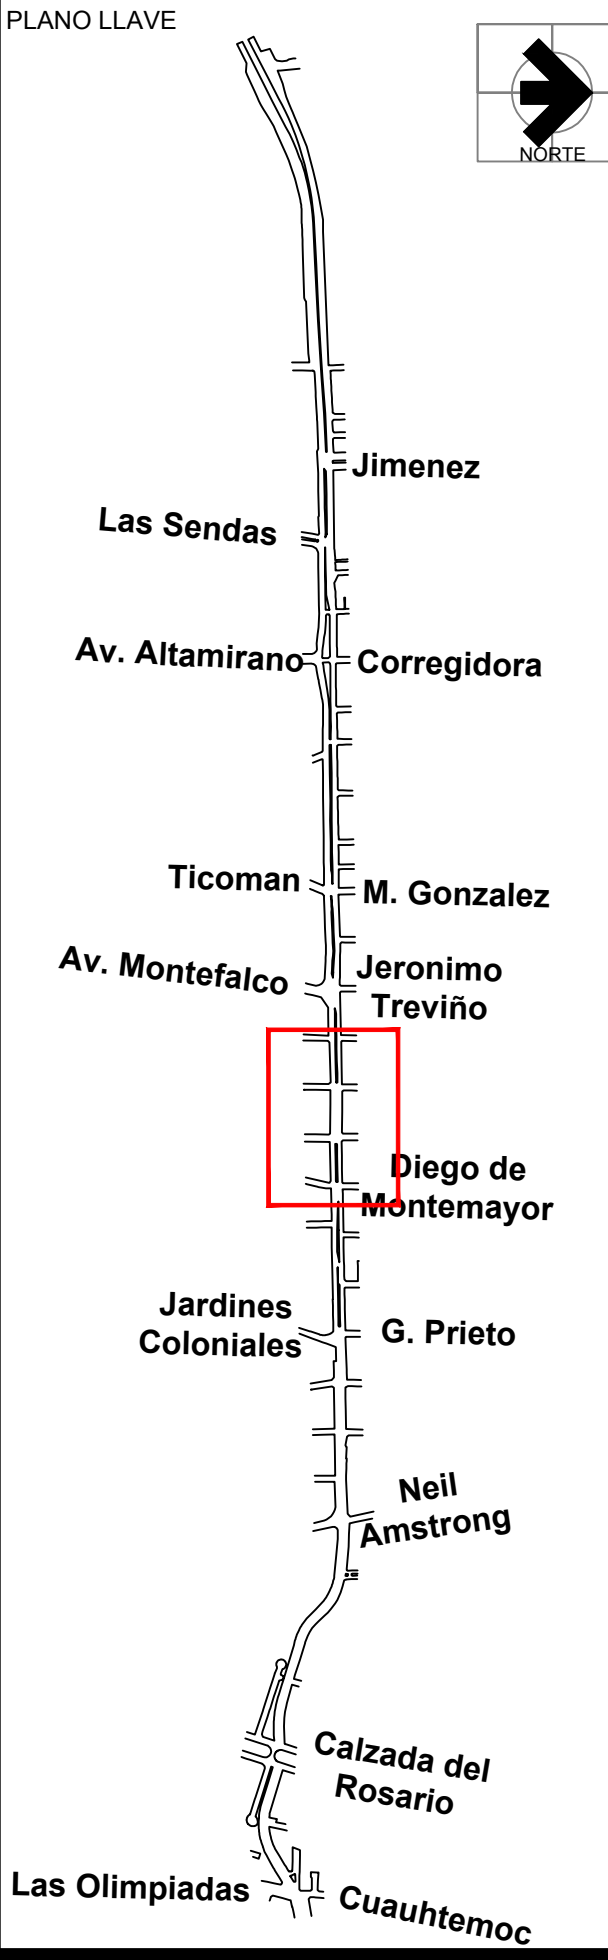

FECHA 22-SEPTIEMBRE-2021

Instituto Municipal de Planeación y Gestión Urbana.
Dirección de Proyectos.
Secretaría de Ordenamiento y Desarrollo Urbano.


REVISIÓN	FECHA

AUTORIZÓ	FECHA

PROYECTO CONEXIÓN DE MOVILIDAD SEGURA ALFONSO REYES

PLANO MOBILIARIO

CLAVE PLANO AR-MOB-07
NOMBRE DEL ARCHIVO AR-MOB.dwg
ESCALA 1:250

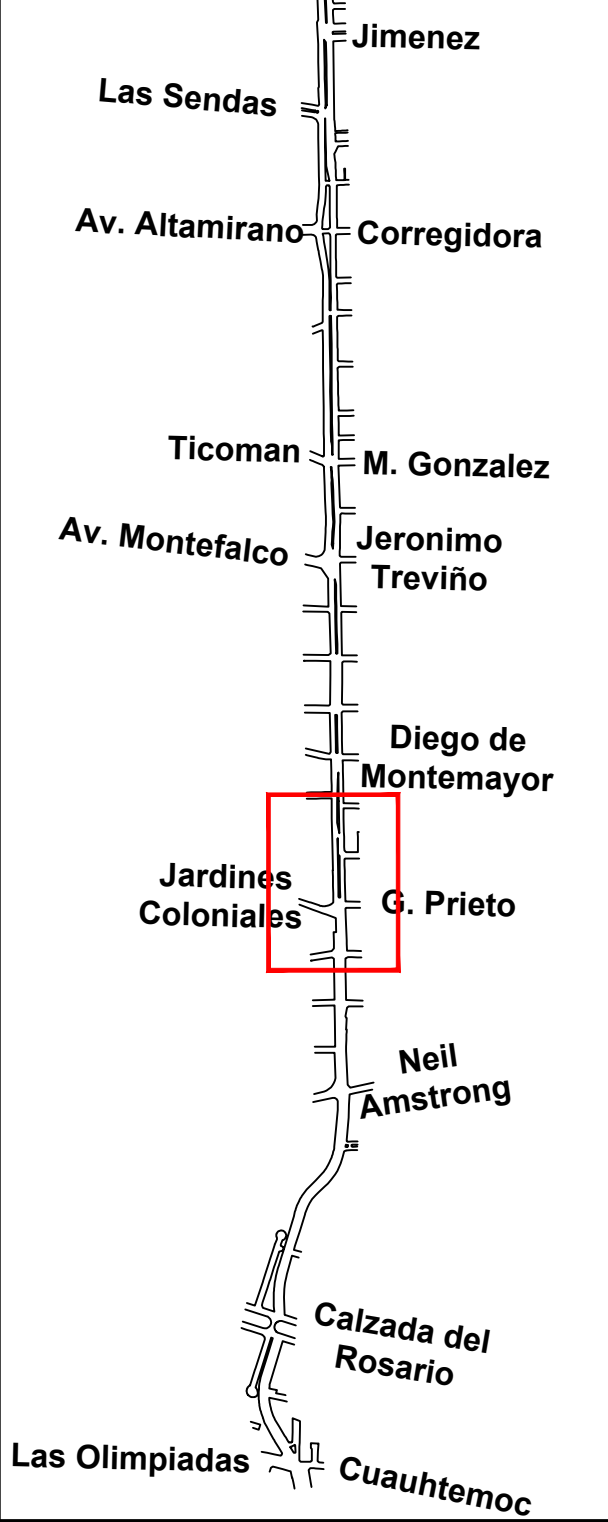

FECHA
22-SEPTIEMBRE-2021

Instituto Municipal de Planeación y
Gestión Urbana.

Dirección de Proyectos.

Secretaría de Ordenamiento y Desarrollo
Urbano.

REVISIÓN	FECHA

AUTORIZÓ	FECHA

PROYECTO
**CONEXIÓN DE
MOVILIDAD SEGURA
ALFONSO REYES**

PLANO
MOBILIARIO

CLAVE PLANO
AR-MOB-08

NOMBRE DEL ARCHIVO
AR-MOB.dwg

ESCALA
1:250

NOTA: REVISAR CATÁLOGO PARA CANTIDADES APROBADAS

SIMBOLOGÍA				
	DESCRIPCIÓN	SIMBOLOGÍA	UNIDAD	CANTIDAD
●	PROTECCIÓN PEATONAL TIPO BOLLARDO. REVISAR PLANO DE DETALLES AR-DET-01.8	ⓑ	PZA	147
//	CICLOPUERTO MARCA BKT O EQUIVALENTE MODELO BKAT-CP-010 DE 84. REVISAR PLANO DE DETALLES AR-DET-01.7	⚠	PZA	5
■	LOSETA TACTIL PREFABRICADA TIPO OPTICRETOS DE 0.30X0.30X0.05 MTS. COLOR GRIS. REVISAR PLANO DE DETALLES AR-DET-01.6	Ⓛ	ML	288
— — —	BARANDAL METÁLICO. REVISAR PLANO DE DETALLES AR-DET-02.12	Ⓜ	ML	133




TRAMO 2+880.00 A 3+060.00

TRAMO 3+060.00 A 3+240.00

NOTA: REVISAR CATÁLOGO PARA CANTIDADES APROBADAS

SIMBOLOGÍA				
	DESCRIPCIÓN	SIMBOLOGÍA	UNIDAD	CANTIDAD
●	PROTECCIÓN PEATONAL TIPO BOLLARDO. REVISAR PLANO DE DETALLES AR-DET-01.8	ⓑ	PZA	147
//	CICLOPUERTO MARCA BKT O EQUIVALENTE MODELO BKAT-CP-010 DE 84. REVISAR PLANO DE DETALLES AR-DET-01.7	⚠	PZA	5
■	LOSETA TACTIL PREFABRICADA TIPO OPTICRETOS DE 0.30X0.30X0.05 MTS. COLOR GRIS. REVISAR PLANO DE DETALLES AR-DET-01.6	Ⓛ	ML	288
— — —	BARANDAL METÁLICO. REVISAR PLANO DE DETALLES AR-DET-02.12	Ⓜ	ML	133

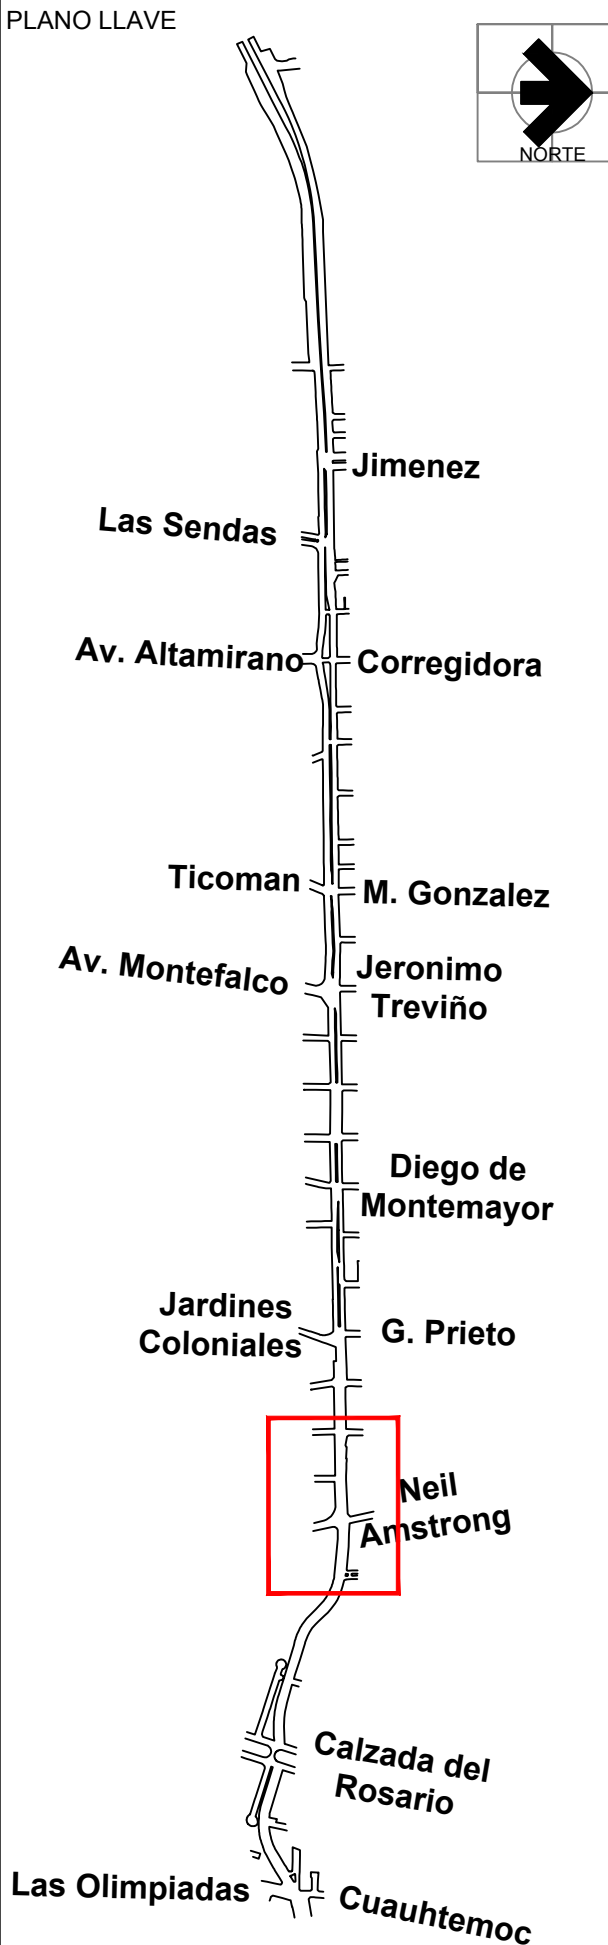

FECHA
22-SEPTIEMBRE-2021

Instituto Municipal de Planeación y
Gestión Urbana.

Dirección de Proyectos.

Secretaría de Ordenamiento y Desarrollo
Urbano.

REVISIÓN	FECHA

AUTORIZÓ	FECHA


PROYECTO
**CONEXIÓN DE
MOVILIDAD SEGURA
ALFONSO REYES**

PLANO
MOBILIARIO

CLAVE PLANO
AR-MOB-09

NOMBRE DEL ARCHIVO
AR-MOB.dwg

ESCALA
1:250

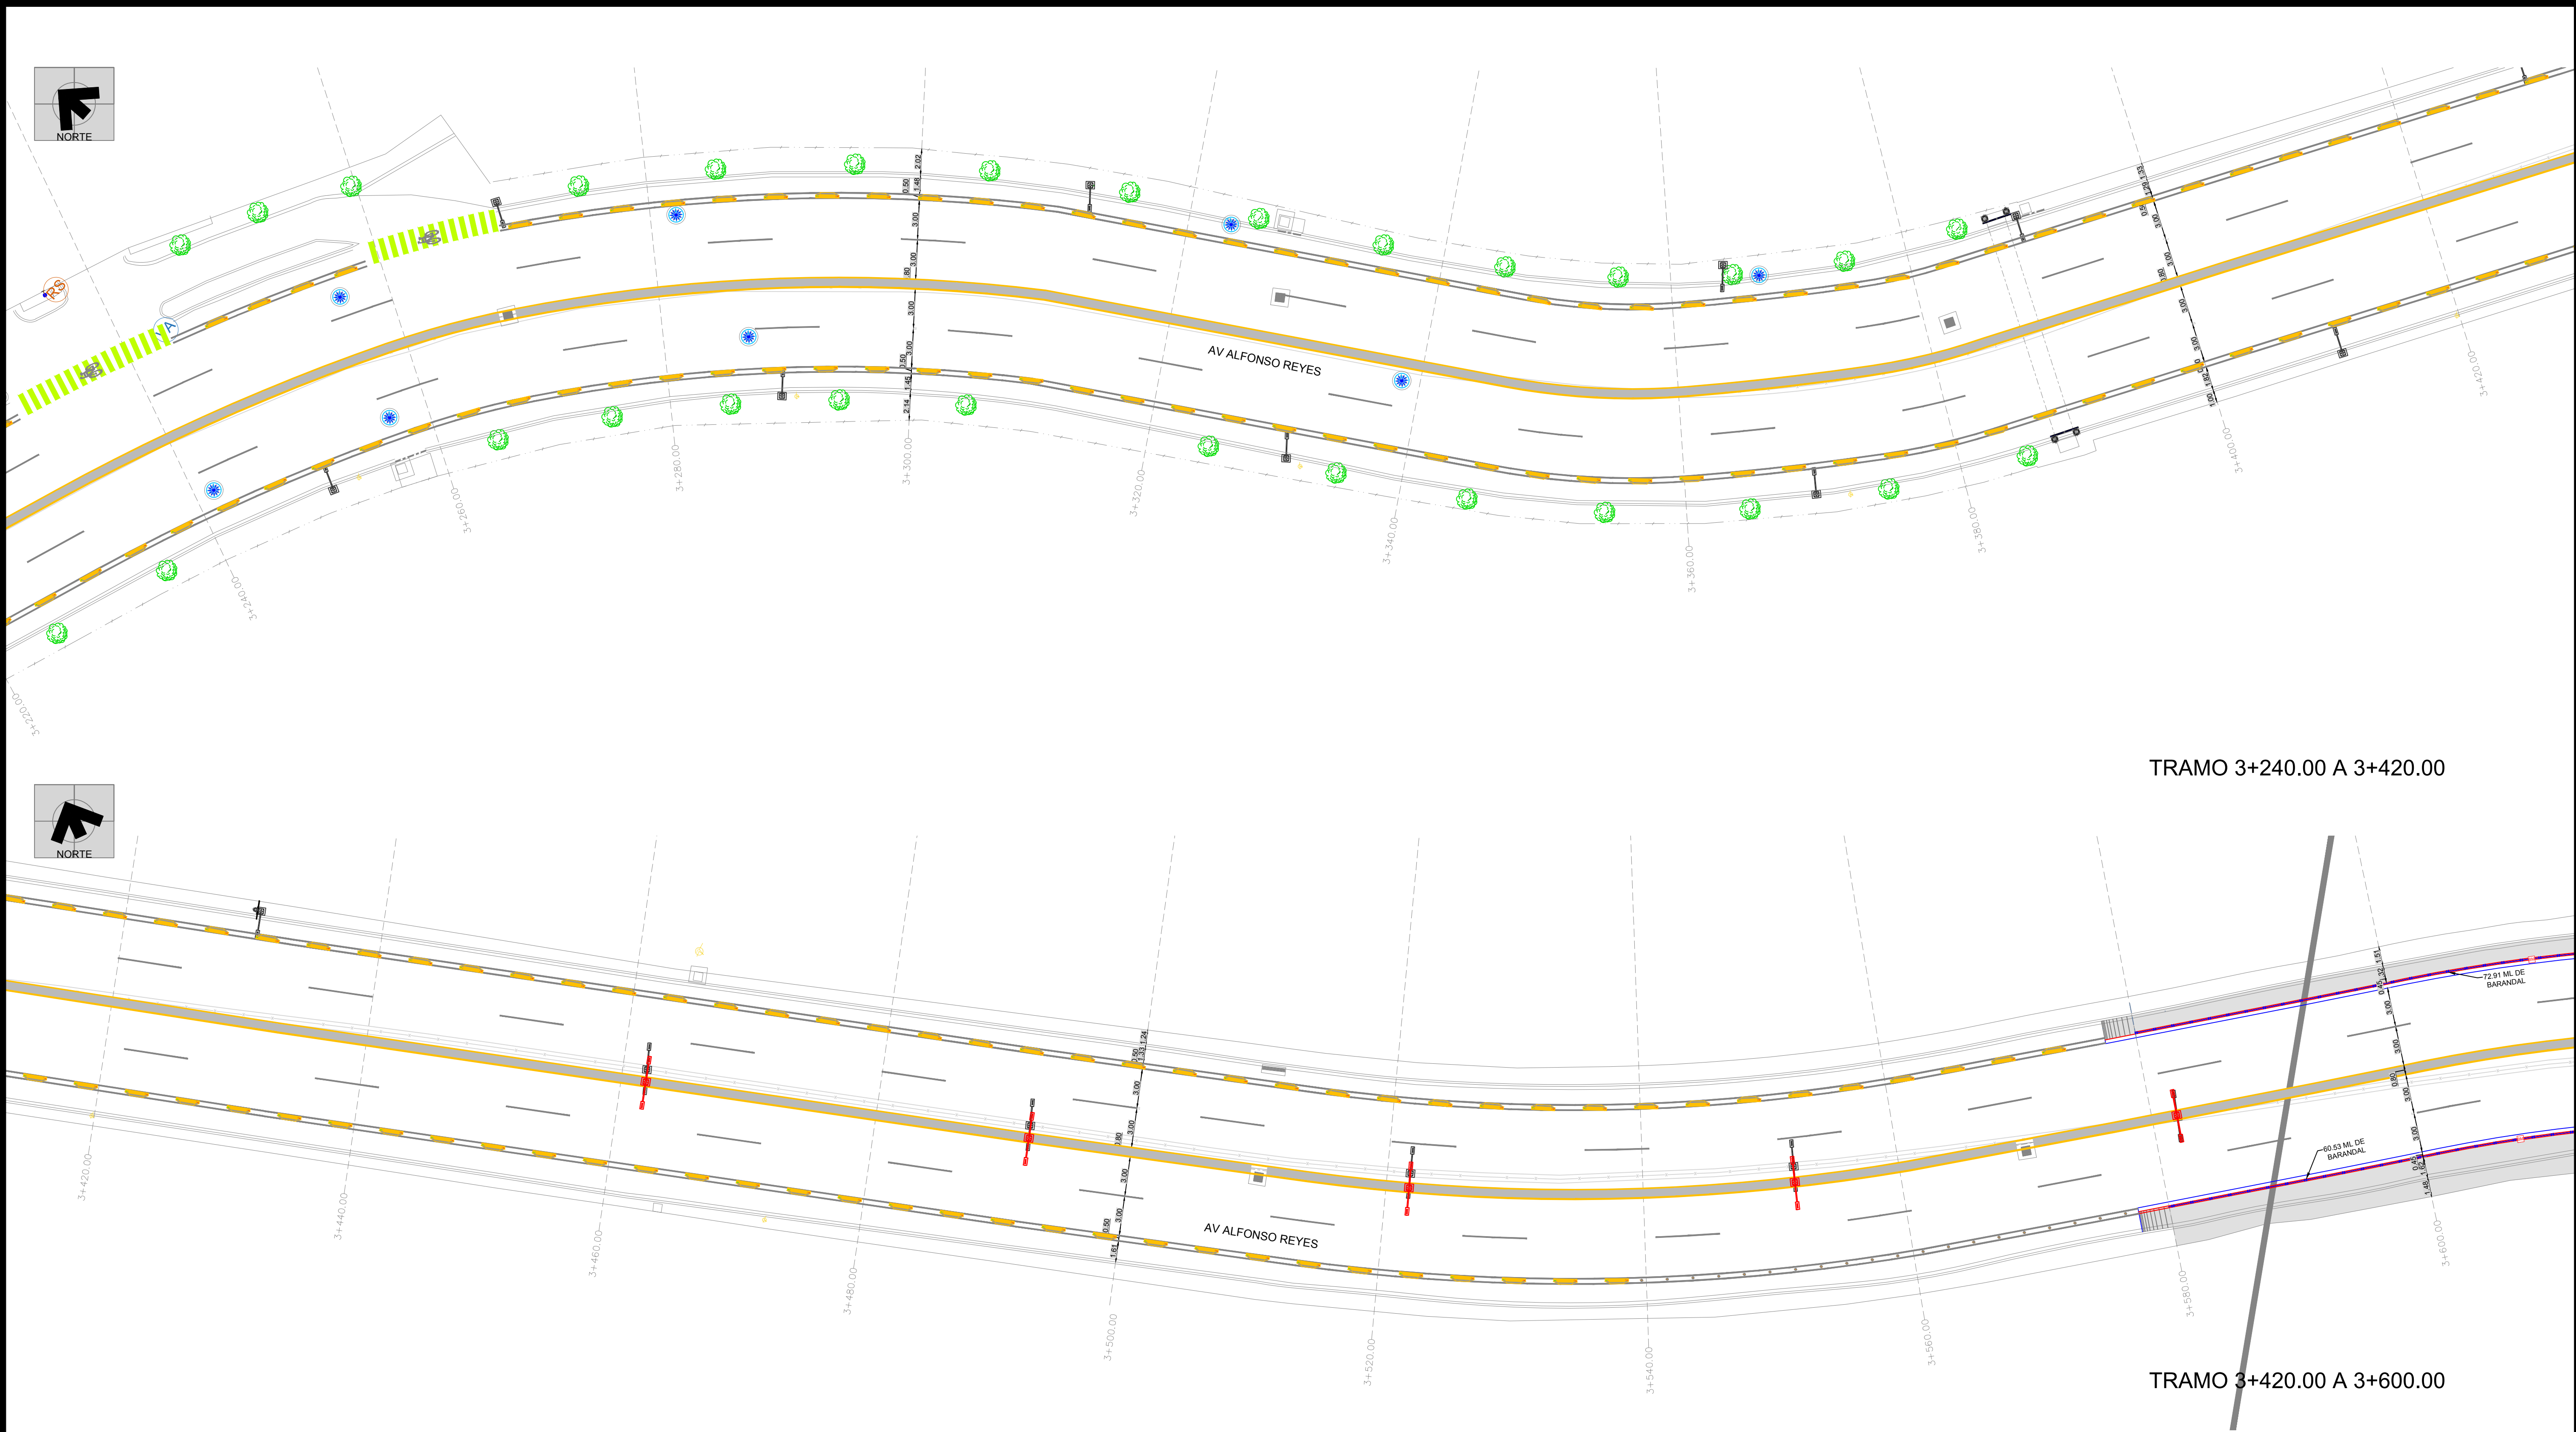

PLANO LLAVE

FECHA

22-SEPTIEMBRE-2021

Instituto Municipal de Planeación y Gestión Urbana.

Dirección de Proyectos.

Secretaría de Ordenamiento y Desarrollo Urbano.

REVISIÓN	FECHA

AUTORIZÓ

FECHA

PROYECTO

CONEXIÓN DE MOVILIDAD SEGURA ALFONSO REYES

PLANO

MOBILIARIO

CLAVE PLANO

AR-MOB-10

NOMBRE DEL ARCHIVO


AR-MOB.dwg

ESCALA

1:250

NOTA: REVISAR CATÁLOGO PARA CANTIDADES APROBADAS

SIMBOLOGÍA				
	DESCRIPCIÓN	SIMBOLOGÍA	UNIDAD	CANTIDAD
	PROTECCIÓN PEATONAL TIPO BOLARDO. REVISAR PLANO DE DETALLES AR-DET-01.8		PZA	147
	CICLOPUERTO MARCA BKT O EQUIVALENTE MODELO BKAT-CP-010 DE 84. REVISAR PLANO DE DETALLES AR-DET-01.7		PZA	5
	LOSETA TACTIL PREFABRICADA TIPO OPTICRETOS DE 0.30X0.30X0.05 MTS. COLOR GRIS. REVISAR PLANO DE DETALLES AR-DET-01.6		ML	288
	BARANDAL METÁLICO. REVISAR PLANO DE DETALLES AR-DET-02.12		ML	133

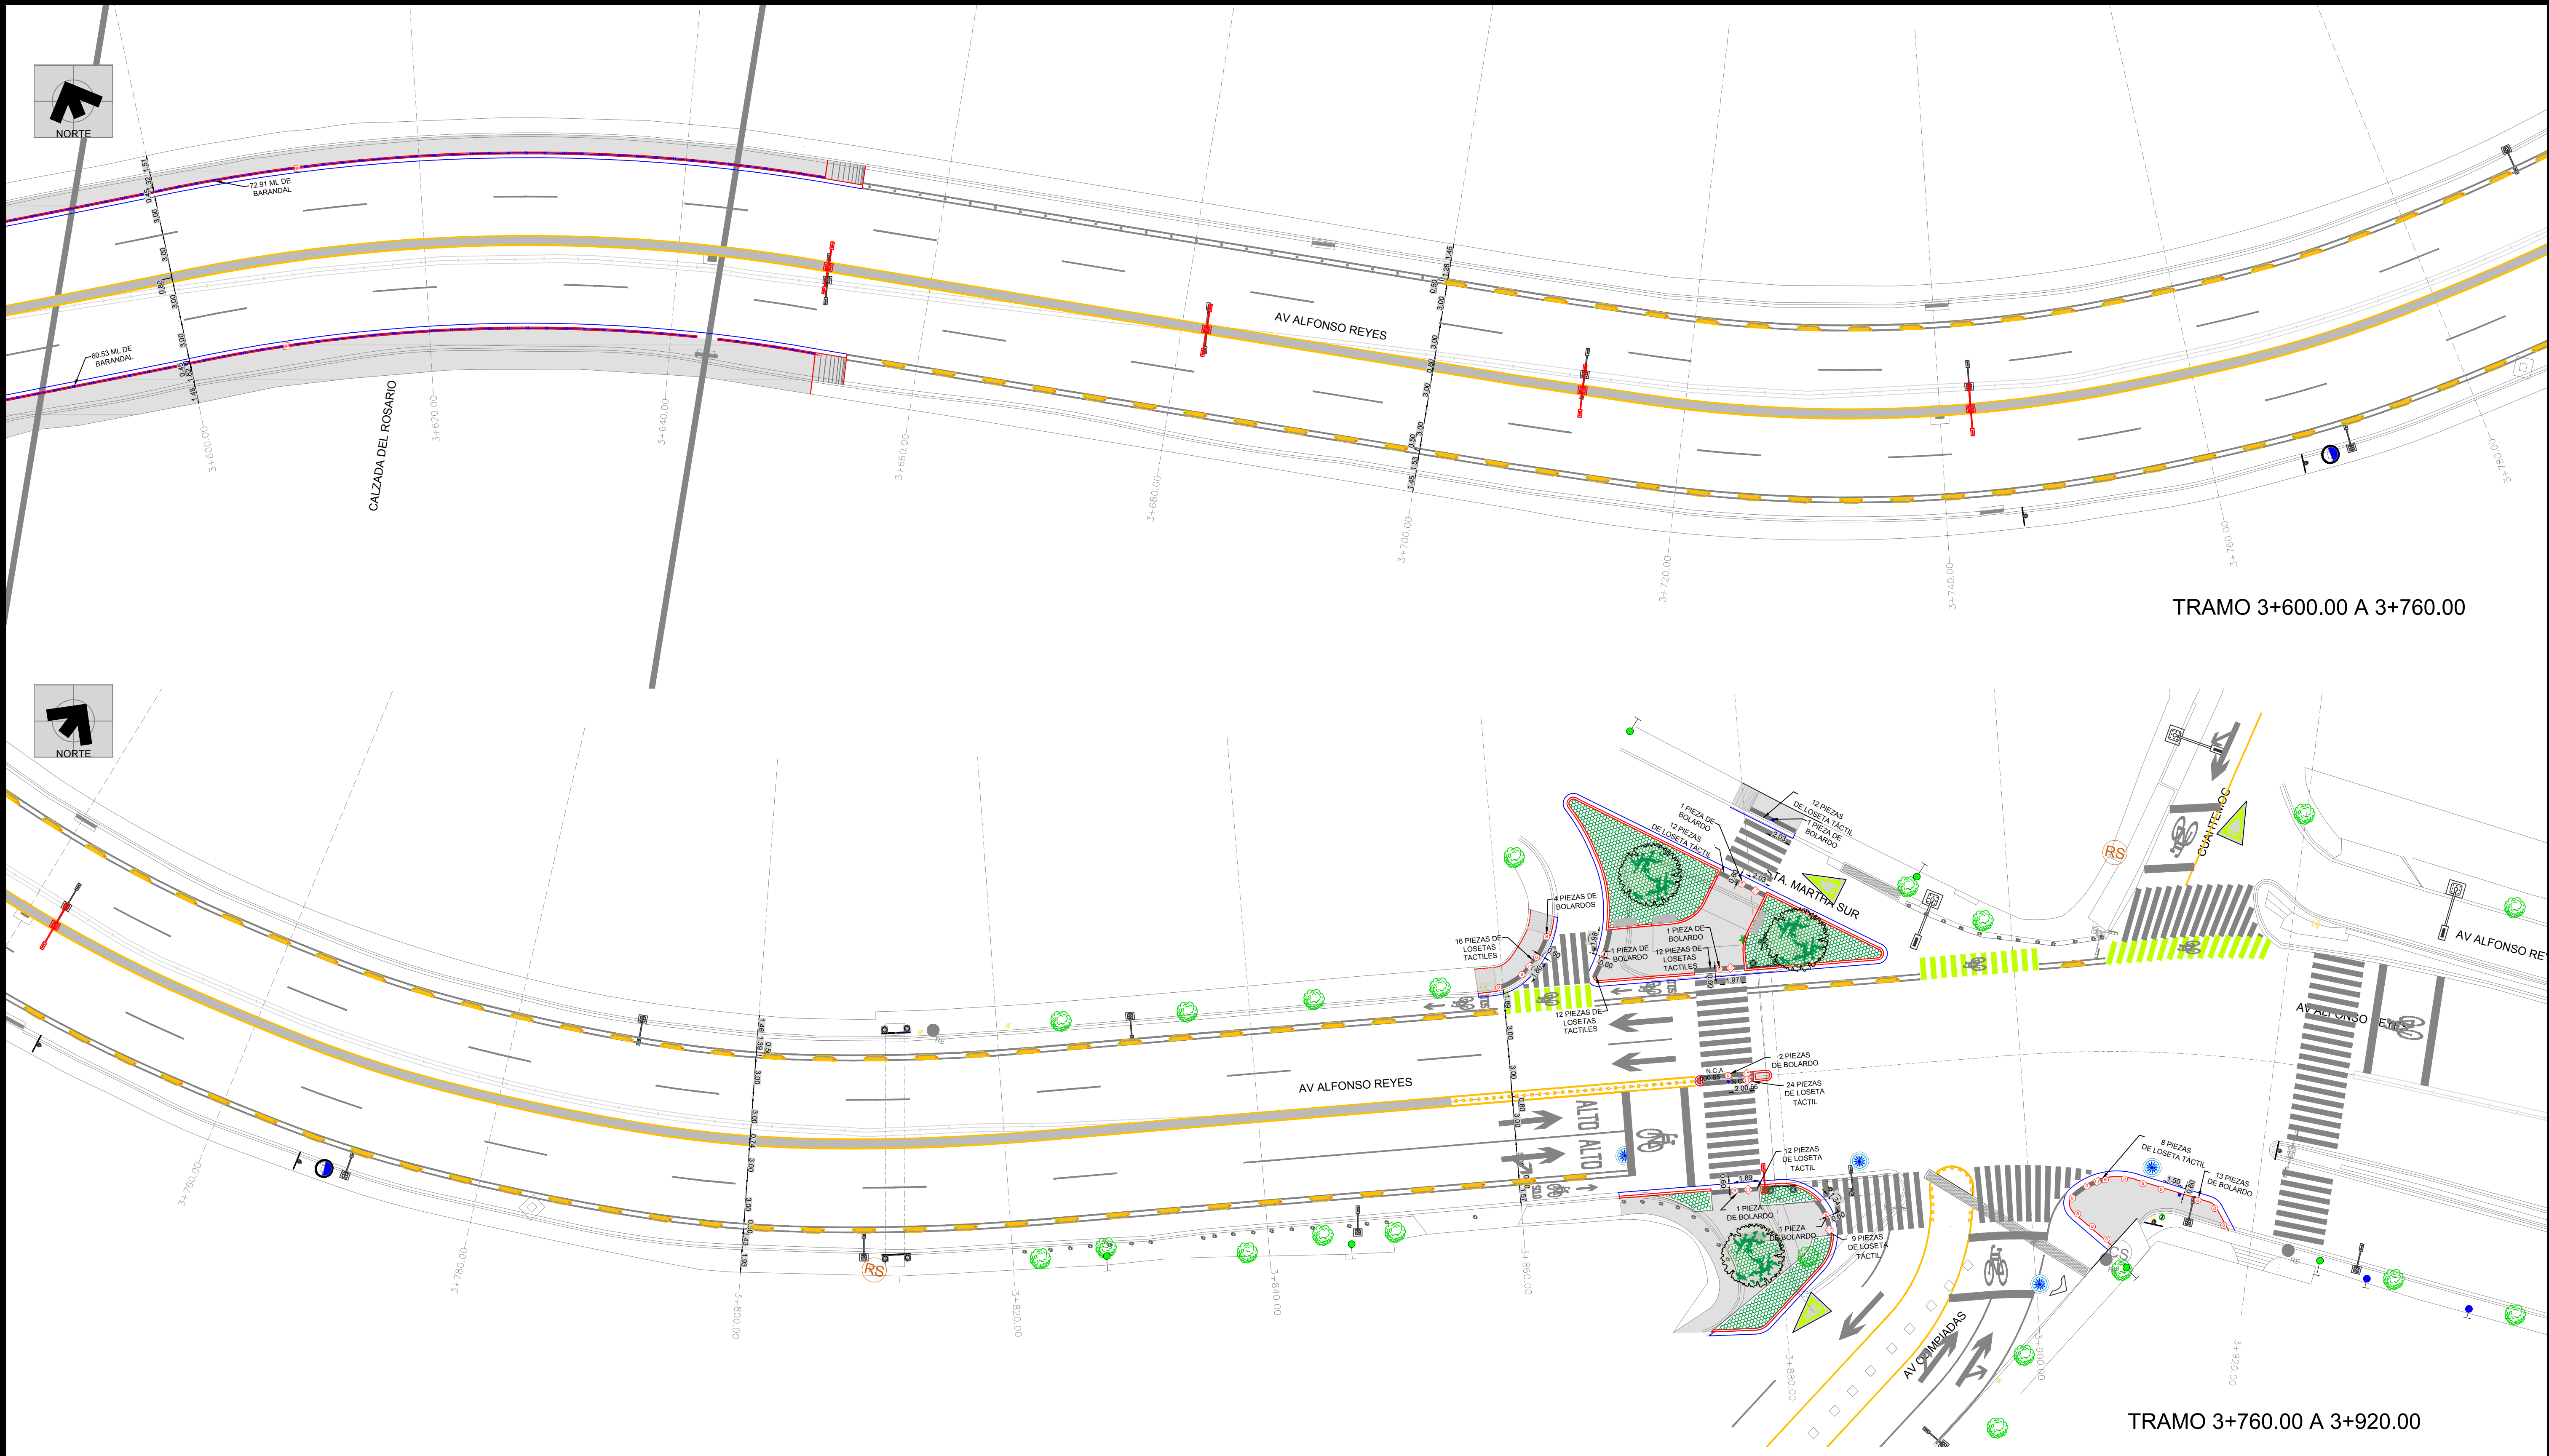

TRAMO 3+600.00 A 3+760.00

TRAMO 3+760.00 A 3+920.00

NOTA: REVISAR CATÁLOGO PARA CANTIDADES APROBADAS

SIMBOLOGÍA				
	DESCRIPCIÓN	SIMBOLOGÍA	UNIDAD	CANTIDAD
	PROTECCIÓN PEATONAL TIPO BOLARDO. REVISAR PLANO DE DETALLES AR-DET-01.8		PZA	147
	CICLOPUERTO MARCA BKT O EQUIVALENTE MODELO BKAT-CP-010 DE 84. REVISAR PLANO DE DETALLES AR-DET-01.7		PZA	5
	LOSETA TACTIL PREFABRICADA TIPO OPTICRETOS DE 0.30X0.30X0.05 MTS. COLOR GRIS. REVISAR PLANO DE DETALLES AR-DET-01.6		ML	288
	BARANDAL METÁLICO. REVISAR PLANO DE DETALLES AR-DET-02.12		ML	133

PLANO LLAVE

FECHA

22-SEPTIEMBRE-2021

Instituto Municipal de Planeación y
Gestión Urbana.

Dirección de Proyectos.

Secretaría de Ordenamiento y Desarrollo
Urbano.

REVISIÓN	FECHA

AUTORIZÓ	FECHA

PROYECTO

**CONEXIÓN DE
MOVILIDAD SEGURA
ALFONSO REYES**

PLANO

MOBILIARIO

CLAVE PLANO

AR-MOB-11

NOMBRE DEL ARCHIVO

AR-MOB.dwg

ESCALA

1:250