

CATÁLOGO DE ESPECIES - ÁRBOLES Y ARBUSTOS



CB ANACAHUITA
Cordia boissieri



UC OLMO
Ulmus crassifolia



QP ENCINO ROBLE
Quercus polymorpha



VF HUIZACHE
Vachelia farnesiana



BG PASTO NAVAJITA
Bouteloua gracilis



RO ROMERO
Rosmarinus oficinalis



SG SALVIA MORADA
Salvia greggii



ST PASTO 'TRIGUILLO'
Stipa tenuissima



RB RUELIA MORADA
Ruelia brittoniana



LA LAVANDA
Lavandula angustifolia



CD PASTO BERMUDA
Cynodon dactylon



LM MIX LANTANA MORADA Y BLANCA
Lantana montevidensis




LJ MADRESELVA
Lonicera japonica

TABLA DE ÁRBOLES EN PROYECTO							
SIMBOLOGÍA	CLAVE	NOMBRE	NOMBRE CIENTÍFICO	UNIDAD	CANTIDAD	Ø DE TRONCO	ALTURA TRONCO LIBRE
	CB	ANACAHUITA	<i>Cordia boissieri</i>	PZA	1	3"	1.80
	UC	OLMO	<i>Ulmus crassifolia</i>	PZA	6	6"	2.20
	QP	ENCINO ROBLE	<i>Quercus polymorpha</i>	PZA	51	6"	2.20
	VF	HUIZACHE	<i>Vachelia farnesiana</i>	PZA	3	4"	1.80
	TP	ÁRBOL DE TRASPLANTE	-	PZA	11	-	-
	R	ÁRBOL A RETIRAR	-	PZA	5	-	-

TABLA DE ARBUSTOS Y PLANTAS RASTRERAS								
SIMBOLOGÍA	CLAVE	NOMBRE	NOMBRE CIENTÍFICO	M2	DENSIDAD	CANTIDAD	TAMAÑO	SEMBRADO
	BG	PASTO NAVAJITA	<i>Bouteloua gracilis</i>	73.00	6	438.000000	1.00 LT	TRESBOLILLO
	RO	ROMERO	<i>Rosmarinus oficinalis</i>	99.59	5	498	1.00 LT	TRESBOLILLO
	SG	SALVIA MORADA	<i>Salvia greggii</i>	135.18	4	541	1.00 LT	TRESBOLILLO
	LA	LAVANDA	<i>Lavandula angustifolia</i>	35.57	5	178	1.00 LT	TRESBOLILLO
	RB	RUELIA MORADA	<i>Ruelia brittoniana</i>	112.96	4	452	1.00 LT	TRESBOLILLO
	LM	MIX LANTANA MORADA Y BLANCA	<i>Lantana montevidensis</i>	42.43	6	255	1.00 LT	TRESBOLILLO
	LJ	MADRESELVA	<i>Lonicera japonica</i>	10.28	2	21	1.00 LT	1@50CM
	CD	PASTO BERMUDA	<i>Cynodon dactylon</i>	1084.36	-	732.53	rollo	ROLLO
	ST	PASTO TRIGUILLO	<i>Stipa tenuissima</i>	95.06	4	380	1.00 LT	TRESBOLILLO

TABLA DE UBICACIÓN PARA ÁRBOLES DE REPOSICIÓN								
	A48	ENCINO ROBLE	<i>Quercus polymorpha</i>	7887.6848, 10582.0466	4	0.90	2.70	AR-PSJ-07
	A49	ENCINO ROBLE	<i>Quercus polymorpha</i>	7895.4556, 10580.1760	4	0.90	2.70	AR-PSJ-07
	A50	ENCINO ROBLE	<i>Quercus polymorpha</i>	7918.7882, 10574.5584	4	0.90	2.70	AR-PSJ-07
	A51	ENCINO ROBLE	<i>Quercus polymorpha</i>	8083.5357, 10534.8602	4	0.90	2.70	AR-PSJ-08
	A52	ENCINO ROBLE	<i>Quercus polymorpha</i>	8091.3096, 10532.9805	4	0.90	2.70	AR-PSJ-08
	A53	ENCINO ROBLE	<i>Quercus polymorpha</i>	8229.3207, 10502.5312	4	0.90	2.70	AR-PSJ-03
	A54	ENCINO ROBLE	<i>Quercus polymorpha</i>	8237.0030, 10500.2960	4	0.90	2.70	AR-PSJ-03
	A55	ENCINO ROBLE	<i>Quercus polymorpha</i>	8244.8259, 10498.5174	4	0.90	2.70	AR-PSJ-03
	A56	ENCINO ROBLE	<i>Quercus polymorpha</i>	8270.0894, 10492.2144	4	0.90	2.70	AR-PSJ-03
	A57	ENCINO ROBLE	<i>Quercus polymorpha</i>	8672.8795, 10396.9388	4	0.90	2.70	AR-PSJ-09
	A58	ENCINO ROBLE	<i>Quercus polymorpha</i>	8696.2466, 10391.4725	4	0.90	2.70	AR-PSJ-09
	A59	ENCINO ROBLE	<i>Quercus polymorpha</i>	8711.8326, 10387.8450	4	0.90	2.70	AR-PSJ-09
	A60	ENCINO ROBLE	<i>Quercus polymorpha</i>	8727.4206, 10384.2370	4	0.90	2.70	AR-PSJ-10
	A61	ENCINO ROBLE	<i>Quercus polymorpha</i>	8735.2146, 10382.4330	4	0.90	2.70	AR-PSJ-10

TABLA PARA UBICACIÓN DE ÁRBOLES NUEVOS								
SIMBOLOGÍA	CLAVE	NOMBRE	NOMBRE CIENTÍFICO	COORDENADAS (X,Y)	Ø DE TRONCO (m)	Ø DE CEPELLÓN (m)	Ø DE CEPA (m)	PLANO
	A1	ANACAHUITA	<i>Cordia boissieri</i>	7885.4923, 10621.9874	3	0.70	2.10	AR-PSJ-02
	A2	OLMO	<i>Ulmus crassifolia</i>	7691.0756, 10626.4502	6	0.90	2.70	AR-PSJ-02
	A3	OLMO	<i>Ulmus crassifolia</i>	8285.8730, 10469.6696	6	0.90	2.70	AR-PSJ-03
	A4	OLMO	<i>Ulmus crassifolia</i>	8319.5938, 10463.2573	6	0.90	2.70	AR-PSJ-03
	A5	OLMO	<i>Ulmus crassifolia</i>	8961.7228, 10311.2192	6	0.90	2.70	AR-PSJ-04
	A6	OLMO	<i>Ulmus crassifolia</i>	9289.2196, 10235.7323	6	0.90	2.70	AR-PSJ-05
	A7	OLMO	<i>Ulmus crassifolia</i>	9956.3703, 9990.8950	6	0.90	2.70	AR-PSJ-06
	A8	HUIZACHE	<i>Vachelia farnesiana</i>	9944.041, 9993.386	4	0.70	2.10	AR-PSJ-06
	A9	HUIZACHE	<i>Vachelia farnesiana</i>	7671.769, 10621.356	4	0.70	2.10	AR-PSJ-02
	A10	HUIZACHE	<i>Vachelia farnesiana</i>	8285.743, 10464.042	4	0.70	2.10	AR-PSJ-03
	A11	ENCINO ROBLE	<i>Quercus polymorpha</i>	7642.3871, 10619.5416	6	0.90	2.70	AR-PSJ-02
	A12	ENCINO ROBLE	<i>Quercus polymorpha</i>	7664.5248, 10597.4443	6	0.90	2.70	AR-PSJ-02
	A13	ENCINO ROBLE	<i>Quercus polymorpha</i>	7674.2119, 10595.2894	6	0.90	2.70	AR-PSJ-02
	A14	ENCINO ROBLE	<i>Quercus polymorpha</i>	8273.8663, 10477.9181	6	0.90	2.70	AR-PSJ-03
	A15	ENCINO ROBLE	<i>Quercus polymorpha</i>	8279.8693, 10478.3930	6	0.90	2.70	AR-PSJ-03
	A16	ENCINO ROBLE	<i>Quercus polymorpha</i>	8291.7540, 10460.2640	6	0.90	2.70	AR-PSJ-03
	A17	ENCINO ROBLE	<i>Quercus polymorpha</i>	8305.6232, 10456.2909	6	0.90	2.70	AR-PSJ-03
	A18	ENCINO ROBLE	<i>Quercus polymorpha</i>	8340.5578, 10465.7979	6	0.90	2.70	AR-PSJ-03
	A19	ENCINO ROBLE	<i>Quercus polymorpha</i>	8956.3757, 10309.5600	6	0.90	2.70	AR-PSJ-04
	A20	ENCINO ROBLE	<i>Quercus polymorpha</i>	9282.7278, 10243.4630	6	0.90	2.70	AR-PSJ-05
	A21	ENCINO ROBLE	<i>Quercus polymorpha</i>	9295.8192, 10229.7515	6	0.90	2.70	AR-PSJ-05
	A22	ENCINO ROBLE	<i>Quercus polymorpha</i>	9958.3440, 9965.9399	6	0.90	2.70	AR-PSJ-06
	A23	ENCINO ROBLE	<i>Quercus polymorpha</i>	7820.3050, 10598.4492	6	0.90	2.70	AR-PSJ-07
	A24	ENCINO ROBLE	<i>Quercus polymorpha</i>	7848.7857, 10591.3728	6	0.90	2.70	AR-PSJ-07
	A25	ENCINO ROBLE	<i>Quercus polymorpha</i>	8099.0893, 10531.1133	6	0.90	2.70	AR-PSJ-08
	A26	ENCINO ROBLE	<i>Quercus polymorpha</i>	8136.2610, 10522.3694	6	0.90	2.70	AR-PSJ-08
	A27	ENCINO ROBLE	<i>Quercus polymorpha</i>	8277.7878, 10490.0131	6	0.90	2.70	AR-PSJ-03
	A28	ENCINO ROBLE	<i>Quercus polymorpha</i>	8285.3870, 10488.0408	6	0.90	2.70	AR-PSJ-03
	A29	ENCINO ROBLE	<i>Quercus polymorpha</i>	8372.0864, 10469.6287	6	0.90	2.70	AR-PSJ-09
	A30	ENCINO ROBLE	<i>Quercus polymorpha</i>	8414.7244, 10460.0700	6	0.90	2.70	AR-PSJ-09
	A31	ENCINO ROBLE	<i>Quercus polymorpha</i>	8426.1737, 10457.4289	6	0.90	2.70	AR-PSJ-09
	A32	ENCINO ROBLE	<i>Quercus polymorpha</i>	8440.7922, 10454.0672	6	0.90	2.70	AR-PSJ-09
	A33	ENCINO ROBLE	<i>Quercus polymorpha</i>	8456.3880, 10450.4826	6	0.90	2.70	AR-PSJ-09
	A34	ENCINO ROBLE	<i>Quercus polymorpha</i>	8464.1946, 10448.7193	6	0.90	2.70	AR-PSJ-09
	A35	ENCINO ROBLE	<i>Quercus polymorpha</i>	8471.9968, 10446.9672	6	0.90	2.70	AR-PSJ-09
	A36	ENCINO ROBLE	<i>Quercus polymorpha</i>	8590.7873, 10415.6777	6	0.90	2.70	AR-PSJ-09
	A37	ENCINO ROBLE	<i>Quercus polymorpha</i>	8688.4653, 10393.3123	6	0.90	2.70	AR-PSJ-09
	A38	ENCINO ROBLE	<i>Quercus polymorpha</i>	8704.0449, 10389.6762	6	0.90	2.70	AR-PSJ-09
	A39	ENCINO ROBLE	<i>Quercus polymorpha</i>	8719.6266, 10386.0410	6	0.90	2.70	AR-PSJ-10
	A40	ENCINO ROBLE	<i>Quercus polymorpha</i>	8751.9811, 10378.5531	6	0.90	2.70	AR-PSJ-10
	A41	ENCINO ROBLE	<i>Quercus polymorpha</i>	8862.9585, 10352.6351	6	0.90	2.70	AR-PSJ-10
	A42	ENCINO ROBLE	<i>Quercus polymorpha</i>	8870.7514, 10350.8737	6	0.90	2.70	AR-PSJ-10
	A43	ENCINO ROBLE	<i>Quercus polymorpha</i>	8878.5675, 10349.1289	6	0.90	2.70	AR-PSJ-10
	A44	ENCINO ROBLE	<i>Quercus polymorpha</i>	8893.9989, 10345.6646	6	0.90	2.70	AR-PSJ-10
	A45	ENCINO ROBLE	<i>Quercus polymorpha</i>	8908.5740, 10342.2797	6	0.90	2.70	AR-PSJ-10
	A46	ENCINO ROBLE	<i>Quercus polymorpha</i>	8923.4074, 10338.8234	6	0.90	2.70	AR-PSJ-10
	A47	ENCINO ROBLE	<i>Quercus polymorpha</i>	8931.1995, 10337.0025	6	0.90	2.70	AR-PSJ-10

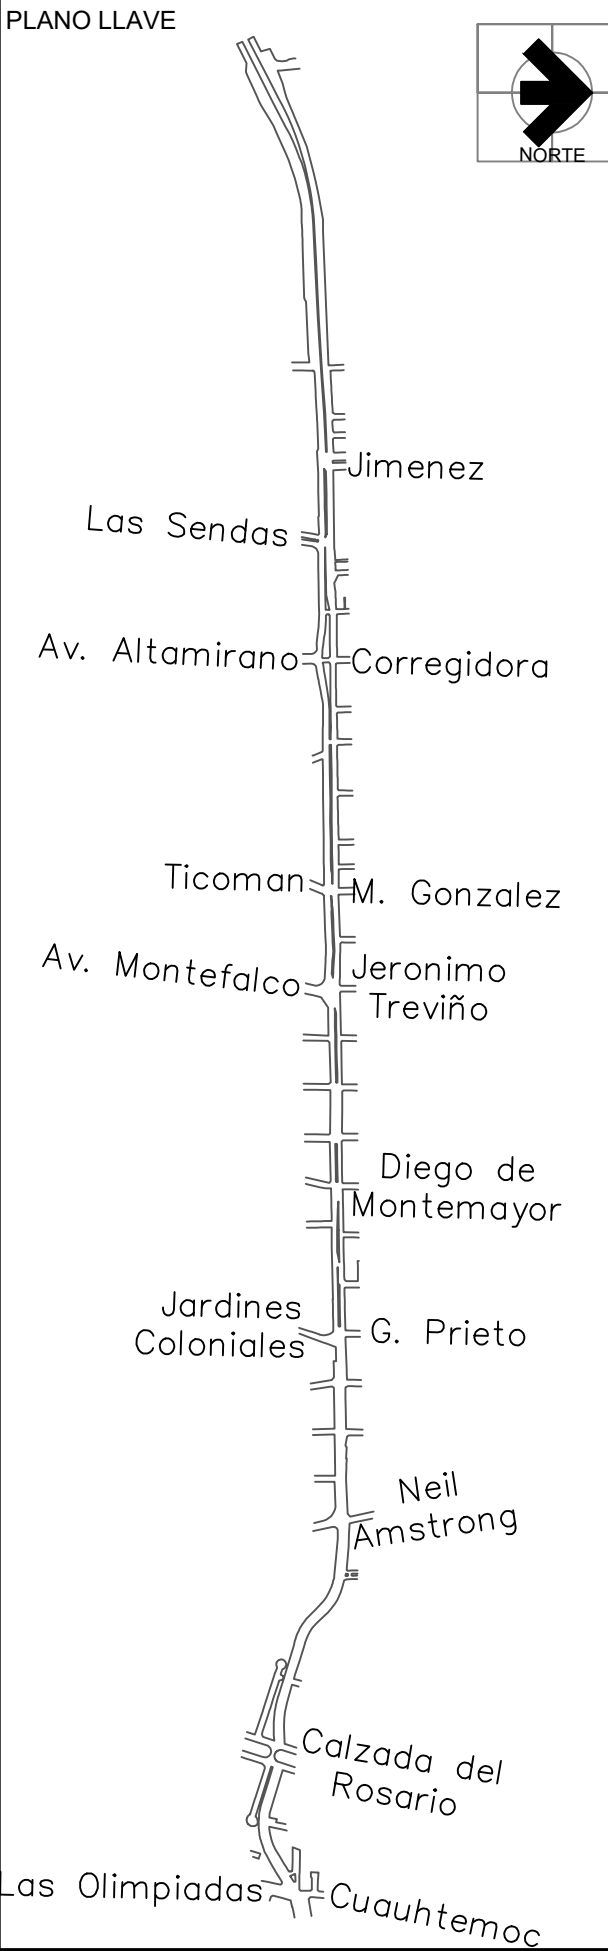

FECHA
05–NOVIEMBRE–2021

Instituto Municipal de Planeación y Gestión Urbana.

Dirección de Proyectos.

Secretaría de Ordenamiento y Desarrollo Urbano.

REVISIÓN	FECHA
REV.02	21–11–05

AÑO
2021

PROYECTO
CONEXIÓN DE MOVILIDAD SEGURA ALFONSO REYES

PLANO
CATÁLOGO DE ESPECIES ÁRBOLES Y ARBUSTOS

CLAVE PLANO
AR–PSJ– 00

NOMBRE DEL ARCHIVO
AR–PSJ–CATÁLOGO DE ESPECIES

ESCALA
S/E

TP - ÁRBOLES DE TRASPLANTE

TP01ENCINO ROBLE
Quercus polymorpha

TP02ENCINO ROBLE
Quercus polymorpha

TP03ANACUA
Ehretia anacua

TP04ANACAHUITA
Cordia boissieri

TP05ANACAHUITA
Cordia boissieri

TP06ENCINO S. VERDE
Quercus virginiana

TP07P. WASHINGTONIA
Washingtonia robusta

TP08P. WASHINGTONIA
Washingtonia robusta

TP09P. WASHINGTONIA
Washingtonia robusta

TP10P. WASHINGTONIA
Washingtonia robusta

TP11P. WASHINGTONIA
Washingtonia robusta

R - ÁRBOLES A RETIRAR

R01JACARANDA
Jacaranda mimosifolia


R02FRESNO
Fraxinus udhei

R03FRESNO
Fraxinus udhei

R04FRESNO
Fraxinus udhei

R05FRESNO
Fraxinus udhei

TABLA DE ÁRBOLES DE TRASPLANTE											
SIMBOLOGÍA	CLAVE	NOMBRE	NOMBRE CIENTÍFICO	ID MUNICIPIO	COORDENADAS (X,Y)	Ø DE TRONCO (m)	Ø DE CEPELLÓN* (m)	Ø DE CEPA (m)	PLANO	UBICACIÓN	EJECUCIÓN
⊙	TP01	ENCINO ROBLE	<i>Quercus polymorpha</i>	471.317	7704.0914, 10621.8146	7.0	0.8000	1.200000	AR-PSJ-07	A. REYES / SENDAS	TRASPLANTE
⊙	TP02	ENCINO ROBLE	<i>Quercus polymorpha</i>	471.318	7711.9903, 10620.5484	5.0	0.8000	1.200000	AR-PSJ-07	A. REYES / SENDAS	TRASPLANTE
⊙	TP03	ANACUA	<i>Ehretia anacua</i>	475.876	8281.5704, 10471.6929	8.0	1.5000	2.250000	AR-PSJ-09	TREVIÑO / NARANJO	TRASPLANTE
⊙	TP04	ANACAHUITA	<i>Cordia boissieri</i>	27.621	9654.1656, 20366.5563	5.0	1.0000	1.500000	AR-PSJ-03	ALFONSO REYES / MONTEFALCO	TRASPLANTE
⊙	TP05	ANACAHUITA	<i>Cordia boissieri</i>	27.622	8314.2228, 10462.4089	4.0	1.0000	1.500000	AR-PSJ-03	ALFONSO REYES / MONTEFALCO	TRASPLANTE
⊙	TP06	ENCINO SIEMPREVERDE	<i>Quercus virginiana</i>	Sin ID	8665.0883, 10398.7457	2.0	1.5000	2.250000	AR-PSJ-10	MATAMOROS / DIEGO DE MONTEMAYOR	TRASPLANTE
⊙	TP07	PALMA WASHINGTONIA	<i>Washingtonia robusta</i>	476.056	8258.300, 10493.578	15	-	-	AR-PSJ-08	ZARAGOZA / TREVIÑO	TRASPLANTE
⊙	TP08	PALMA WASHINGTONIA	<i>Washingtonia robusta</i>	sin ID	8253.840, 10494.841	20	-	-	AR-PSJ-08	ZARAGOZA / TREVIÑO	TRASPLANTE
⊙	TP09	PALMA WASHINGTONIA	<i>Washingtonia robusta</i>	476.055	8245.134, 10497.117	23	-	-	AR-PSJ-08	ZARAGOZA / TREVIÑO	TRASPLANTE
⊙	TP10	PALMA WASHINGTONIA	<i>Washingtonia robusta</i>	Sin ID	8241.401, 10498.890	29	-	-	AR-PSJ-08	ZARAGOZA / TREVIÑO	TRASPLANTE
⊙	TP11	PALMA WASHINGTONIA	<i>Washingtonia robusta</i>	476.054	8232.375, 10501.815	26	-	-	AR-PSJ-08	ZARAGOZA / TREVIÑO	TRASPLANTE
TABLA DE ÁRBOLES DE RETIRO											
⊙	R01	JACARANDA	<i>Jacaranda mimosifolia</i>	476.053	8268.3516, 10490.2816	10.0	-	-	AR-PSJ-08	ZARAGOZA / TREVIÑO	TALA
⊙	R02	FRESNO	<i>Fraxinus udhei</i>	683	8230.4943, 10502.0737	5.0	-	-	AR-PSJ-08	ZARAGOZA / TREVIÑO	TALA
⊙	R03	FRESNO	<i>Fraxinus udhei</i>	684	8234.666, 10501.145	6.0	-	-	AR-PSJ-08	ZARAGOZA / TREVIÑO	TALA
⊙	R04	FRESNO	<i>Fraxinus udhei</i>	685	8247.030, 10497.107	6.0	-	-	AR-PSJ-08	ZARAGOZA / TREVIÑO	TALA
⊙	R05	FRESNO	<i>Fraxinus udhei</i>	691	8255.668, 10494.455	6.0	-	-	AR-PSJ-08	ZARAGOZA / TREVIÑO	TALA
*Nota: Árboles de trasplante y retiro según diagnóstico emitido por la Dirección de Medio Ambiente											

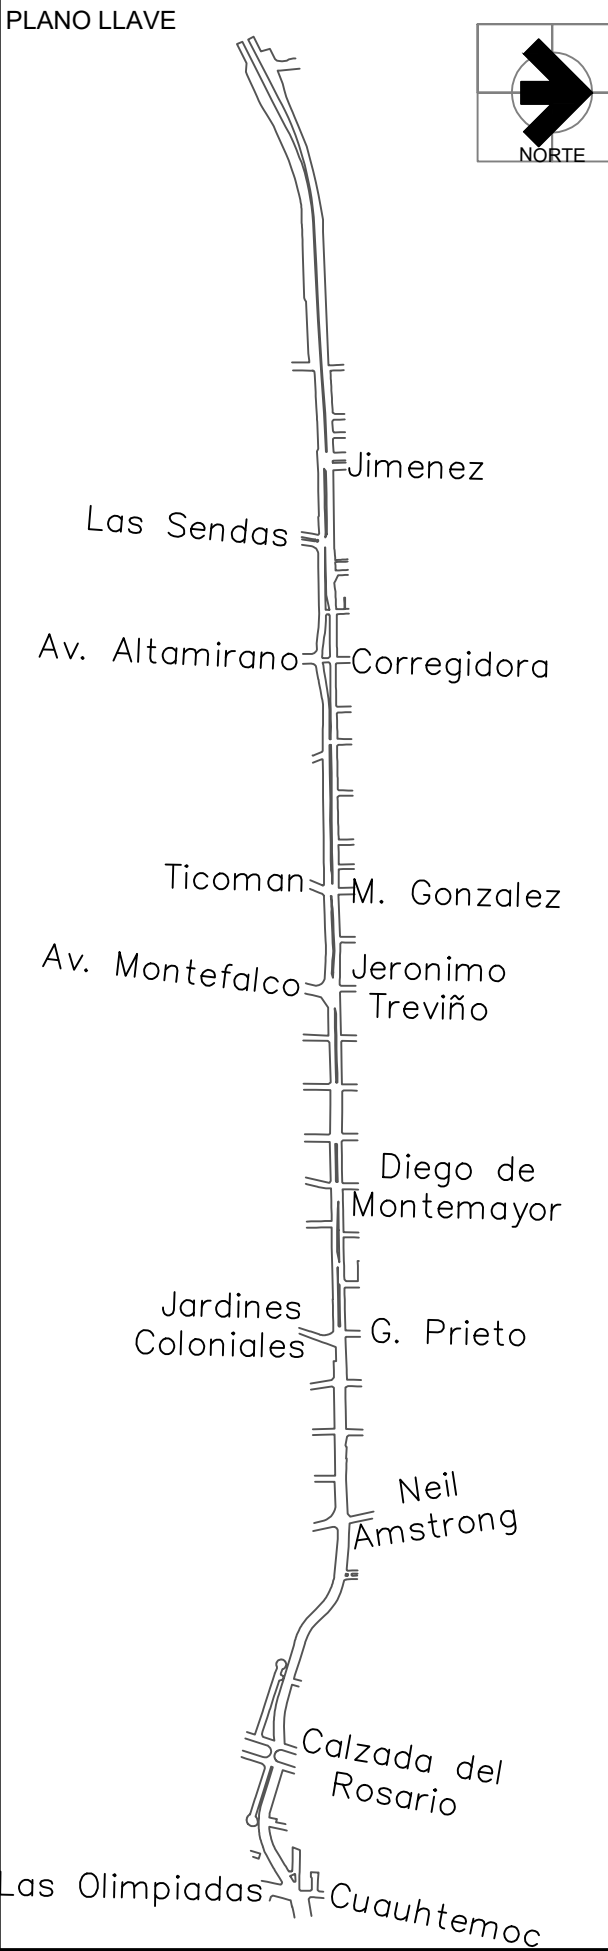

FECHA
05–NOVIEMBRE–2021

Instituto Municipal de Planeación y Gestión Urbana.

Dirección de Proyectos.

Secretaría de Ordenamiento y Desarrollo Urbano.

REVISIÓN	FECHA
REV.02	21–11–05

AÑO
2021

PROYECTO
CONEXIÓN DE MOVILIDAD SEGURA ALFONSO REYES

PLANO
CATÁLOGO DE ÁRBOLES DE TRASPLANTE

CLAVE PLANO
AR–PSJ– 01

NOMBRE DEL ARCHIVO
AR–PSJ–CATÁLOGO DE ESPECIES

ESCALA
S/E


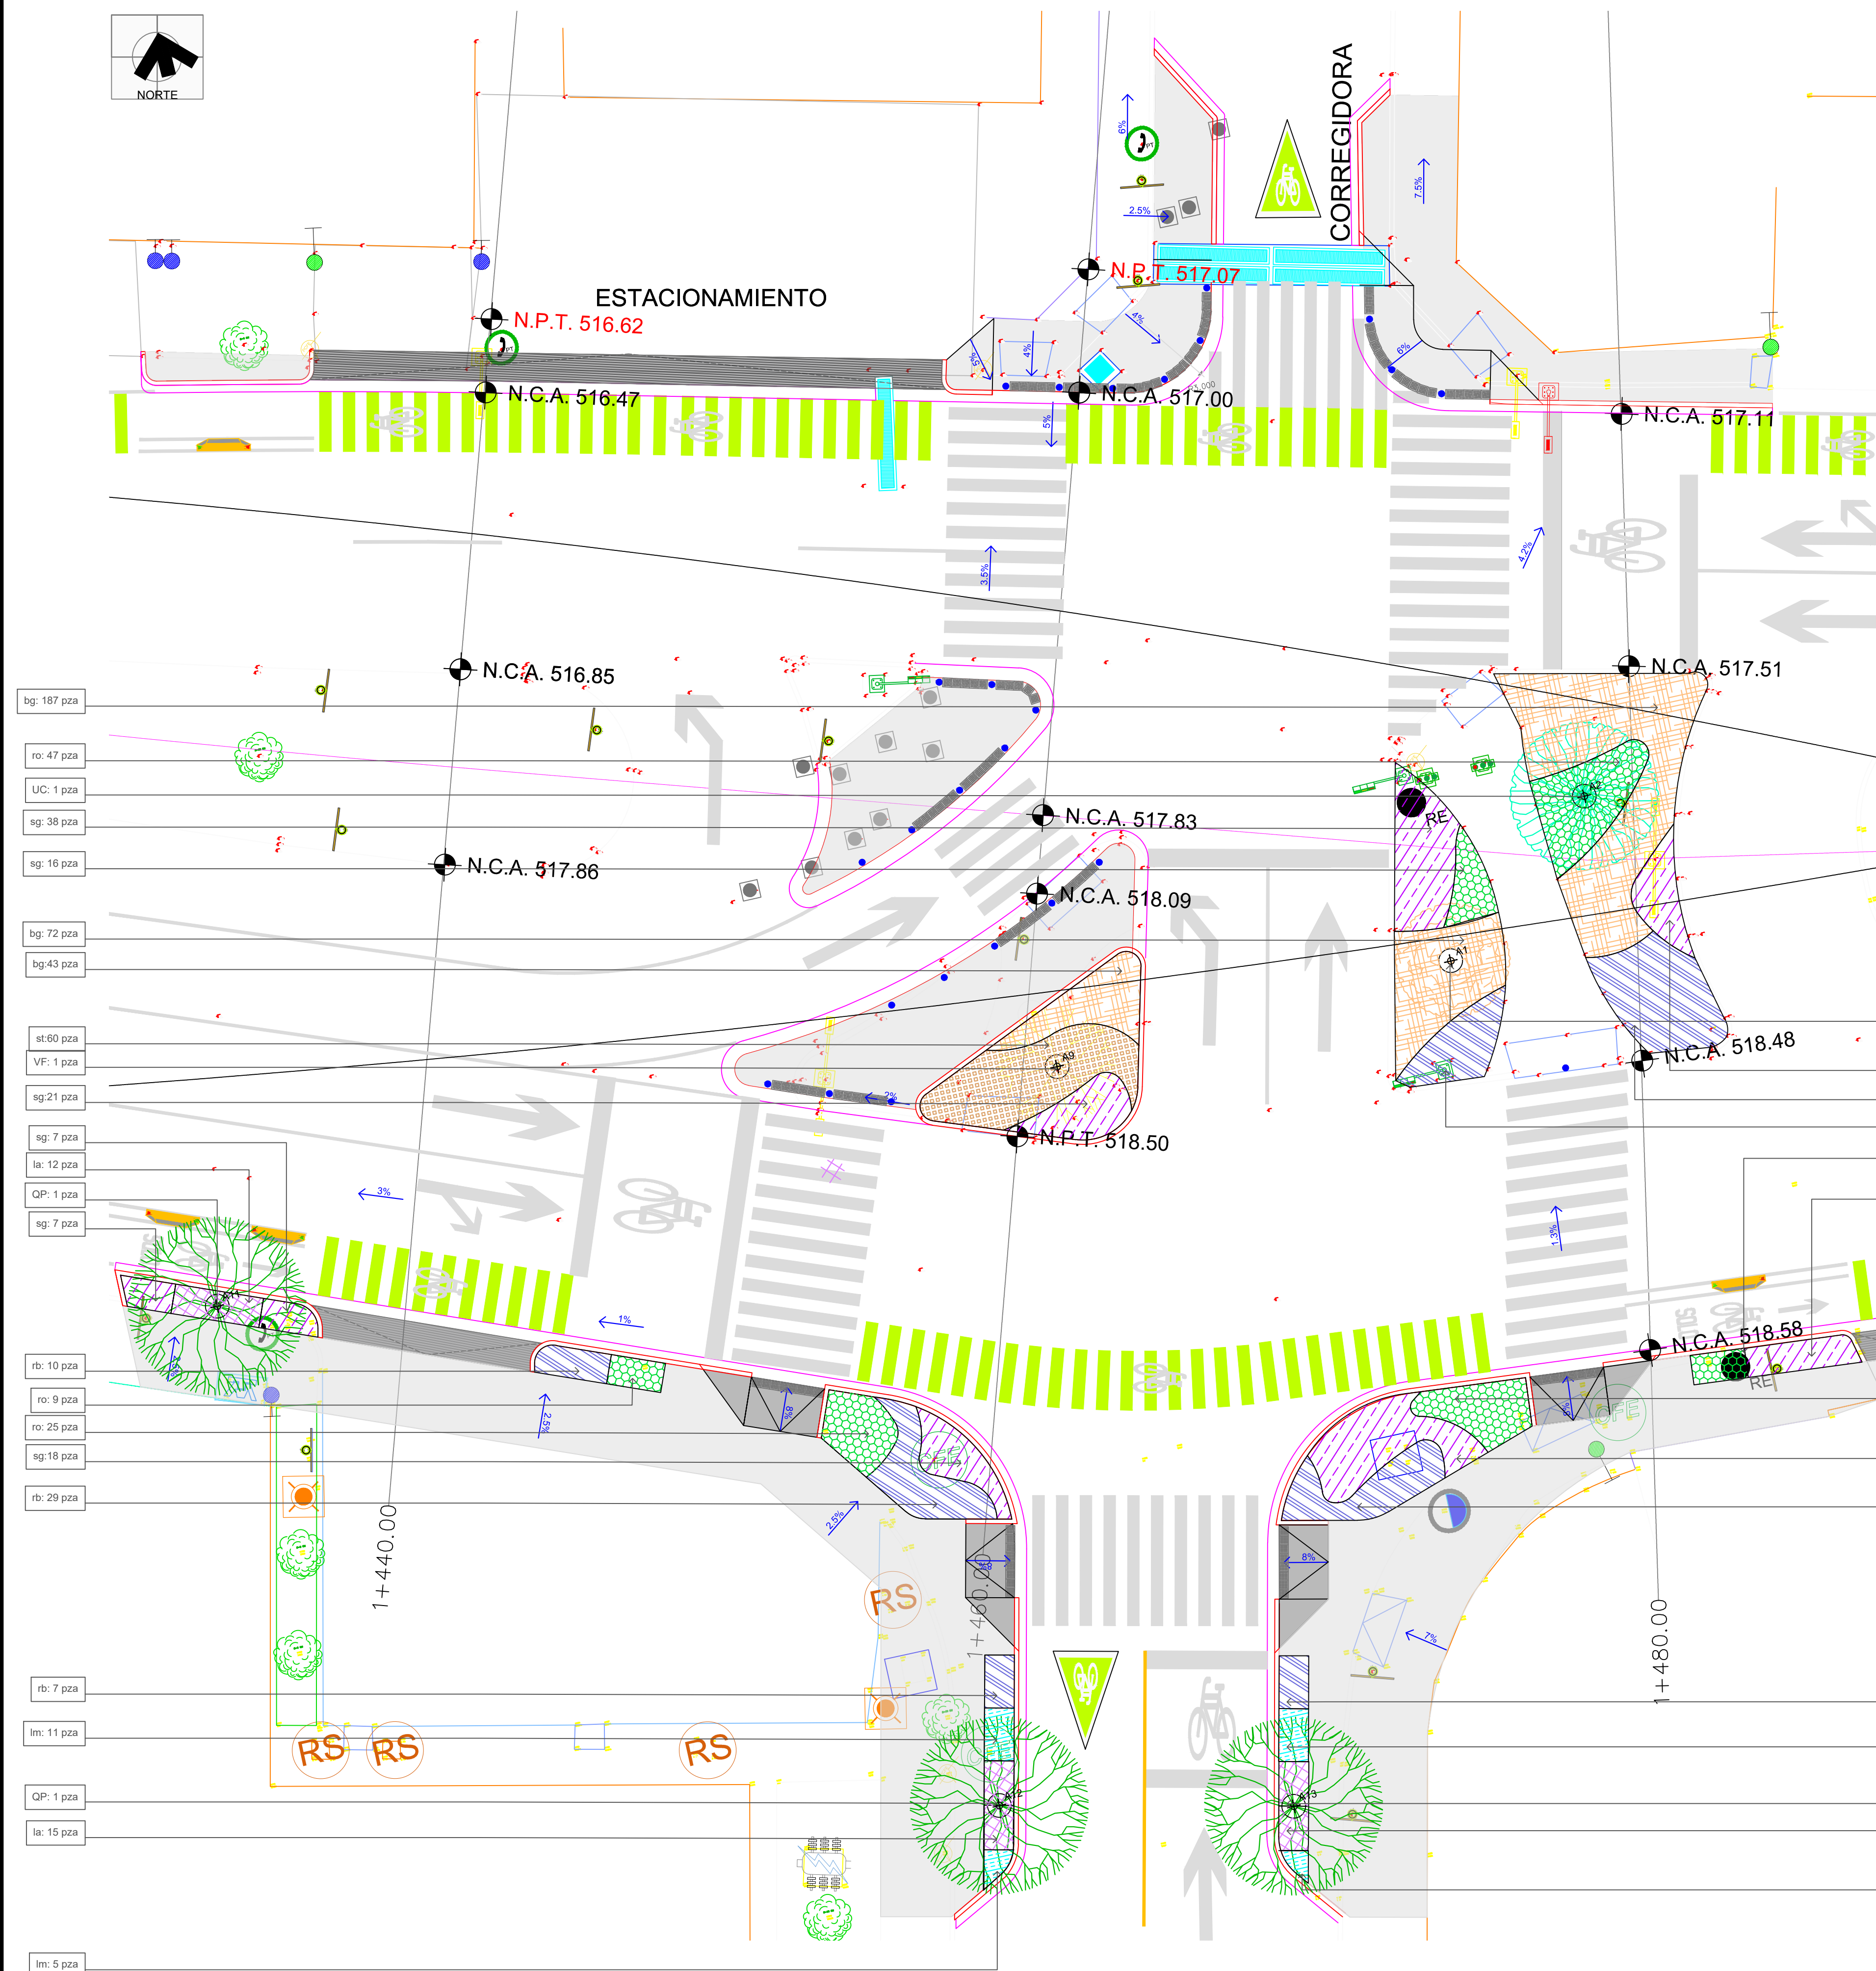



TABLA DE ÁRBOLES EN PROYECTO							
SIMBOLOGÍA	CLAVE	NOMBRE	NOMBRE CIENTÍFICO	UNIDAD	CANTIDAD	Ø DE TRONCO	ALTURA TRONCO LIBRE
	CB	ANACAHUITA	<i>Cordia boissieri</i>	PZA	1	3"	1.80
	UC	OLMO	<i>Ulmus crassifolia</i>	PZA	6	6"	2.20
	QP	ENCINO ROBLE	<i>Quercus polymorpha</i>	PZA	51	6"	2.20
	VF	HUIZACHE	<i>Vachelia farnesiana</i>	PZA	3	4"	1.80
	TP	ÁRBOL DE TRASPLANTE	-	PZA	11	-	-
	R	ÁRBOL A RETIRAR	-	PZA	5	-	-

TABLA DE ARBUSTOS Y PLANTAS RASTRERAS								
SIMBOLOGÍA	CLAVE	NOMBRE	NOMBRE CIENTÍFICO	M2	DENSIDAD	CANTIDAD	TAMAÑO	SEMBRADO
	BG	PASTO NAVAJITA	<i>Bouteloua gracilis</i>	73.00	6	438.000000	1.00 LT	TRESBOJILLO
	RO	ROMERO	<i>Rosmarinus oficinalis</i>	99.59	5	498	1.00 LT	TRESBOJILLO
	SG	SALVIA MORADA	<i>Salvia greggii</i>	135.18	4	541	1.00 LT	TRESBOJILLO
	LA	LAVANDA	<i>Lavandula angustifolia</i>	35.57	5	178	1.00 LT	TRESBOJILLO
	RB	RUELIA MORADA	<i>Ruelia brittoniana</i>	112.96	4	452	1.00 LT	TRESBOJILLO
	LM	MIX LANTANA MORADA Y BLANCA	<i>Lantana montevidensis</i>	42.43	6	255	1.00 LT	TRESBOJILLO
	LJ	MADRESELVA	<i>Lonicera japonica</i>	10.28	2	21	1.00 LT	1@50CM
	CD	PASTO BERMUDA	<i>Cynodon dactylon</i>	1084.36	-	732.53	rollo	ROLLO
	ST	PASTO TRIGUILLO	<i>Stipa tenuissima</i>	95.06	4	380	1.00 LT	TRESBOJILLO

INTERSECCIÓN CORREGIDORA

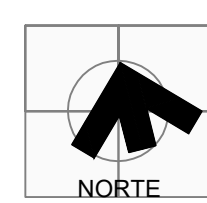

PLANO LLAVE

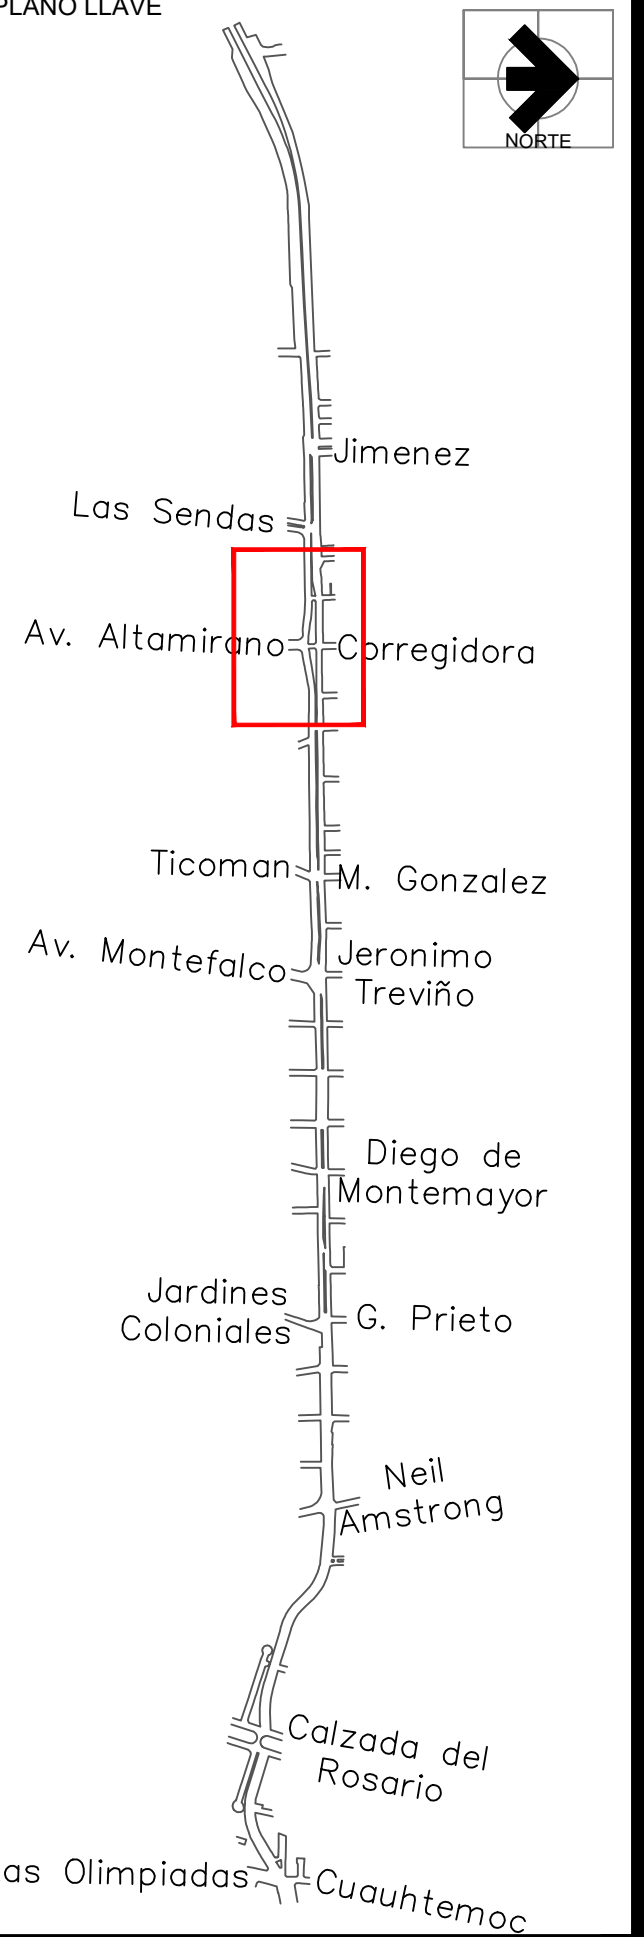

05-NOVIEMBRE-2021

Instituto Municipal de Planeación
y Gestión Urbana.

Dirección de Proyectos.

Secretaría de Ordenamiento y
Desarrollo Urbano.

REVISIÓN	FECHA
REV.02	21-11-05

AÑO 2021

PROYECTO CONEXIÓN DE
MOVILIDAD SEGURA
ALFONSO REYES


PLANO DE SEMBRADO

CLAVE PLANO
AR-PSJ- 02

NOMBRE DEL ARCHIVO
AR-PSJ-02 CORREGIDORA

CALA
125

PLANO LLAVE

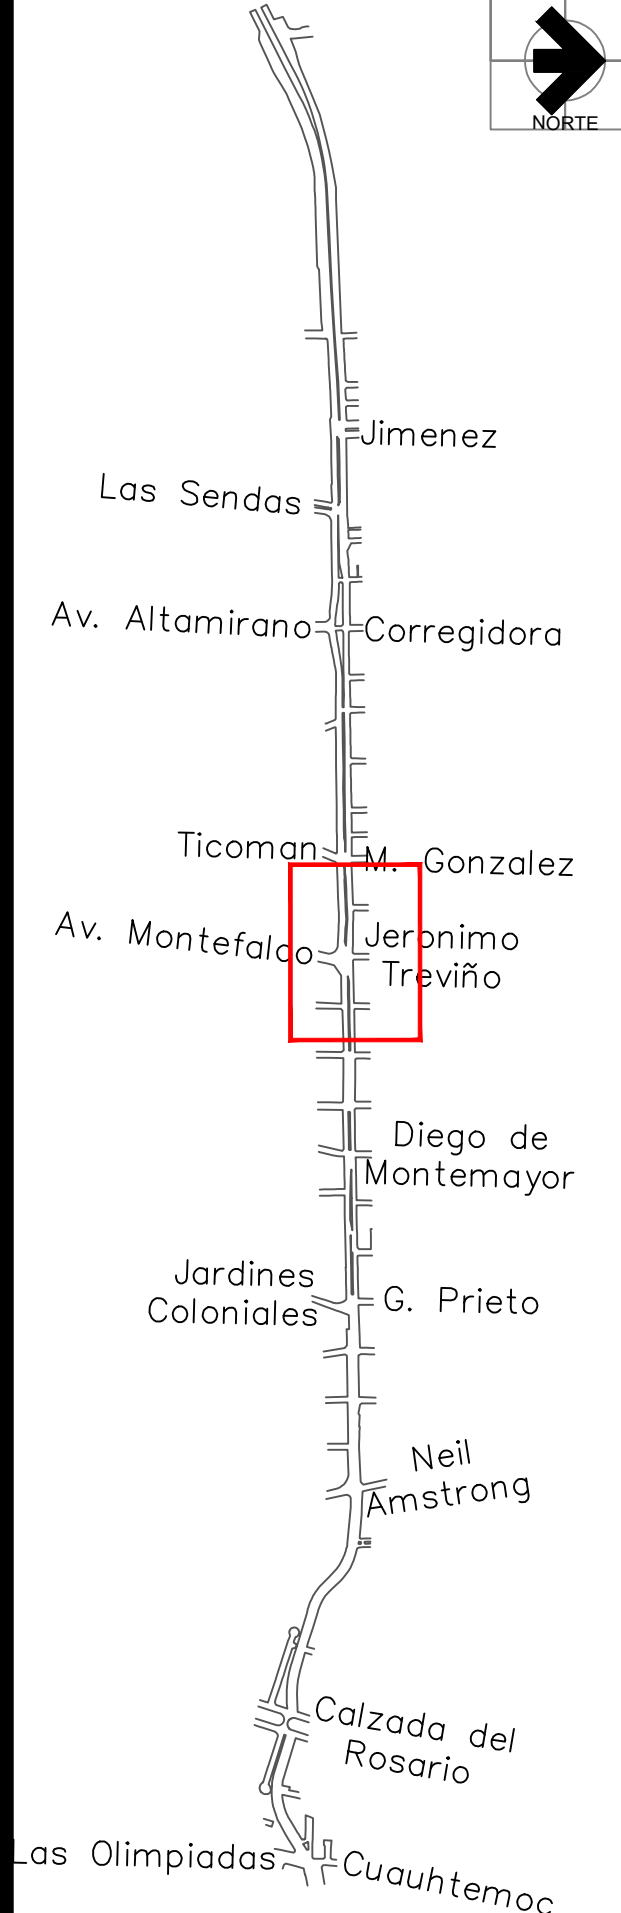

FECHA
05-NOVIEMBRE-2021

Instituto Municipal de Planeación y Gestión Urbana.

Dirección de Proyectos.

Secretaría de Ordenamiento y Desarrollo Urbano.

REVISIÓN	FECHA
REV.02	21-11-05

AÑO
2021

PROYECTO
CONEXIÓN DE MOVILIDAD SEGURA ALFONSO REYES

PLANO
PLANOS DE SEMBRADO

CLAVE PLANO
AR-PSJ- 03

NOMBRE DEL ARCHIVO
AR-PSJ-03 MONTEFALCO

ESCALA
1:125

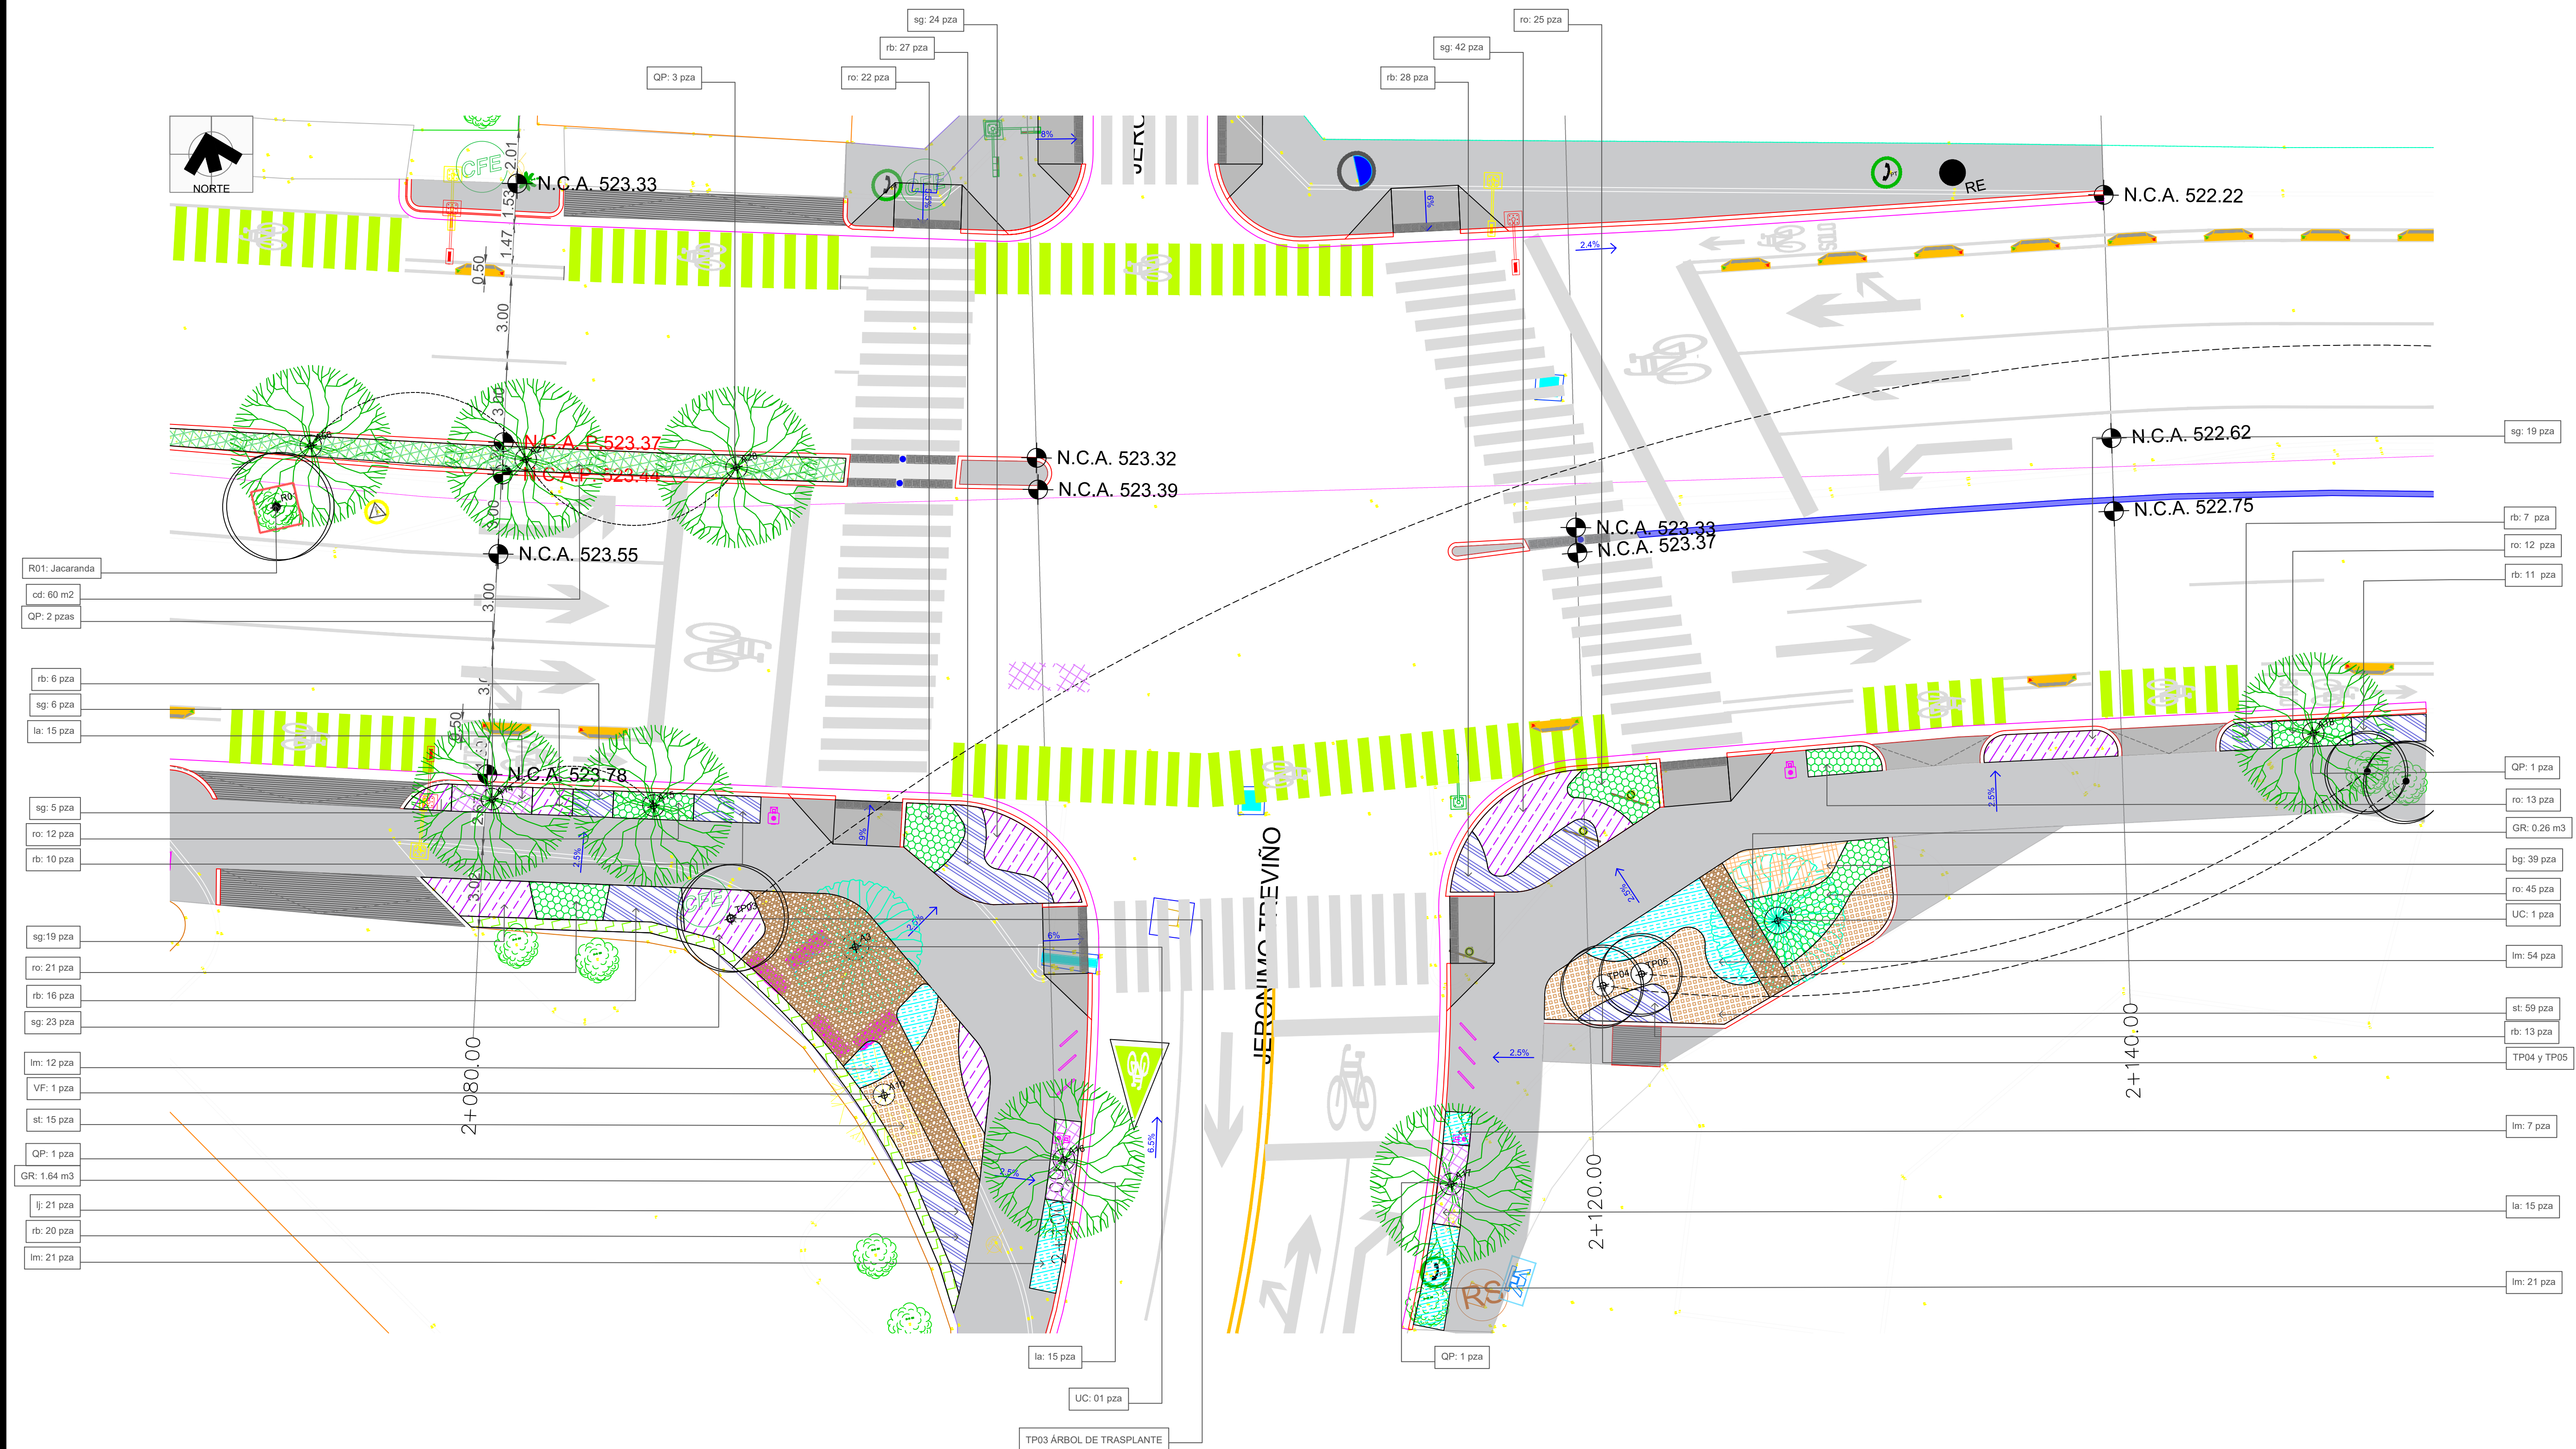



TABLA DE ARBUSTOS Y PLANTAS RASTRERAS

SIMBOLOGIA	CLAVE	NOMBRE	NOMBRE CIENTÍFICO	M2	DENSIDAD	CANTIDAD	TAMAÑO	SEMBRADO
	BG	PASTO NAVAJITA	Bouteloua gracilis	73.00	6	438.000000	1.00 LT	TRESBOLILLO
	RO	ROMERO	Rosmarinus oficialis	99.59	5	498	1.00 LT	TRESBOLILLO
	SG	SALVIA MORADA	Salvia greggii	135.18	4	541	1.00 LT	TRESBOLILLO
	LA	LAVANDA	Lavandula angustifolia	35.57	5	178	1.00 LT	TRESBOLILLO
	RB	RUELIA MORADA	Ruellia brittoniana	112.96	4	452	1.00 LT	TRESBOLILLO
	LM	MIX LANTANA MORADA Y BLANCA	Lantana montevidensis	42.43	6	255	1.00 LT	TRESBOLILLO
	LJ	MADRE SELVA	Lonicera japonica	10.28	2	21	1.00 LT	1@50CM
	CD	PASTO BERMUDA	Cynodon dactylon	1084.36	-	732.53	rollo	ROLLO
	ST	PASTO TRIGUILLO	Stipa tenuissima	95.06	4	380	1.00 LT	TRESBOLILLO

TABLA DE ÁRBOLES EN PROYECTO

SIMBOLOGIA	CLAVE	NOMBRE	NOMBRE CIENTÍFICO	UNIDAD	CANTIDAD	Ø DE TRONCO	ALTURA TRONCO LIBRE
	CB	ANACAHUITA	Cordia boissieri	PZA	1	3"	1.80
	UC	OLMO	Ulmus crassifolia	PZA	6	6"	2.20
	QP	ENCINO ROBLE	Quercus polymorpha	PZA	51	6"	2.20
	VF	HUIZACHE	Vachellia farnesiana	PZA	3	4"	1.80
	TP	ÁRBOL DE TRASPLANTE	-	PZA	11	-	-
	R	ÁRBOL A RETIRAR	-	PZA	5	-	-

INTERSECCIÓN MONTEFALCO

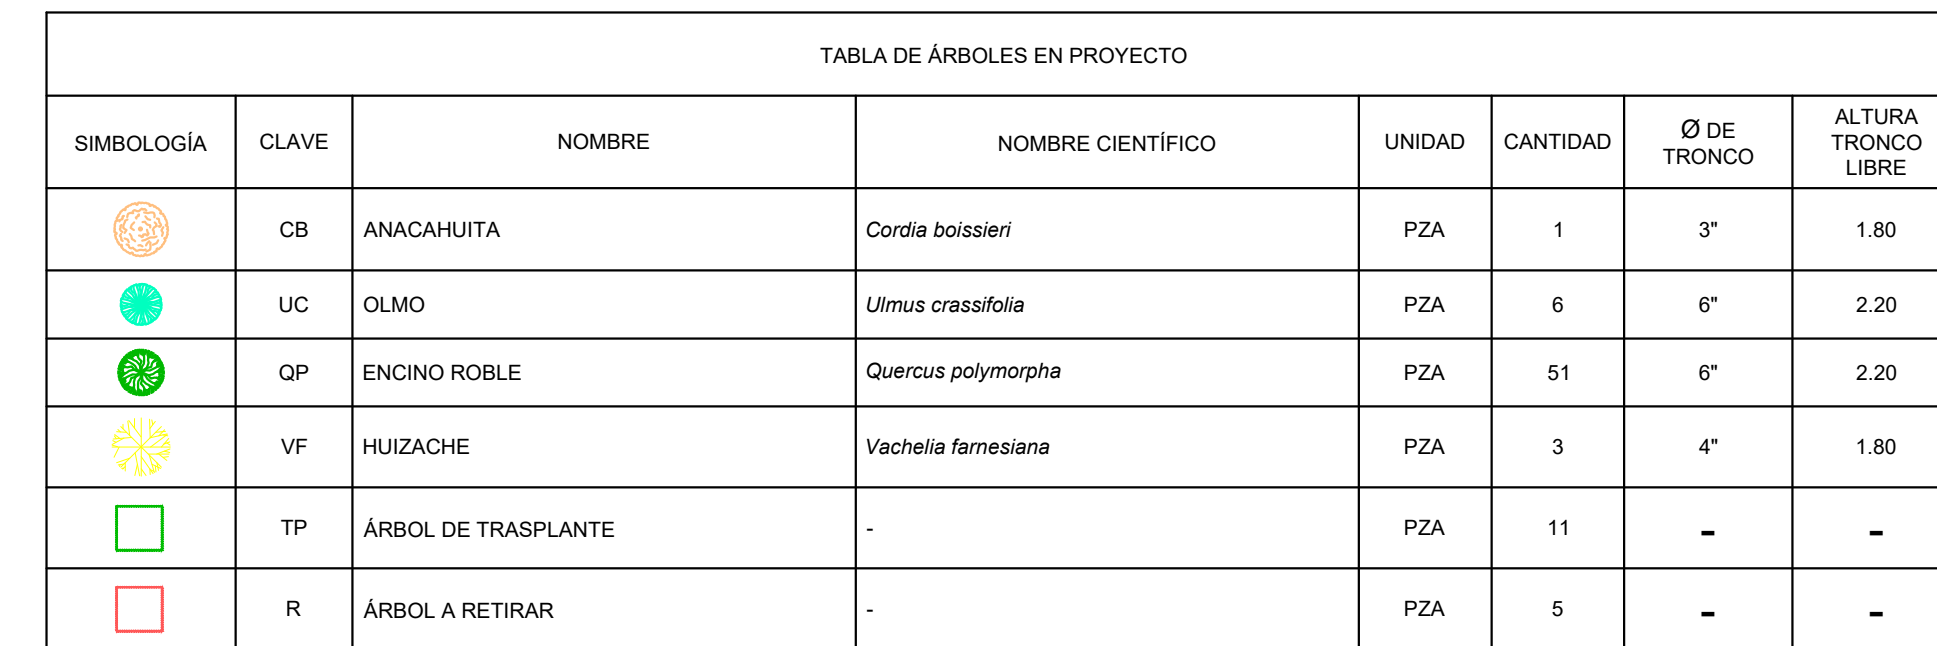

 San Pedro
Garza García **implang**
San Pedro Garza García

PLANO LLAVE



Secretaría de Ordenamiento y
Desarrollo Urbano.

AÑO 2021

PROYECTO
CONEXIÓN DE
MOVILIDAD SEGURA
ALFONSO REYES

PLANO

PLANOS DE SEMBRADO

CLAVE PLANO

AR-PSJ-04

NOMBRE DEL ARCHIVO
AR-PSJ-04 JARDINES COLONIALES

ESCALA
1:125

INTERSECCIÓN JARDINES COLONIALES



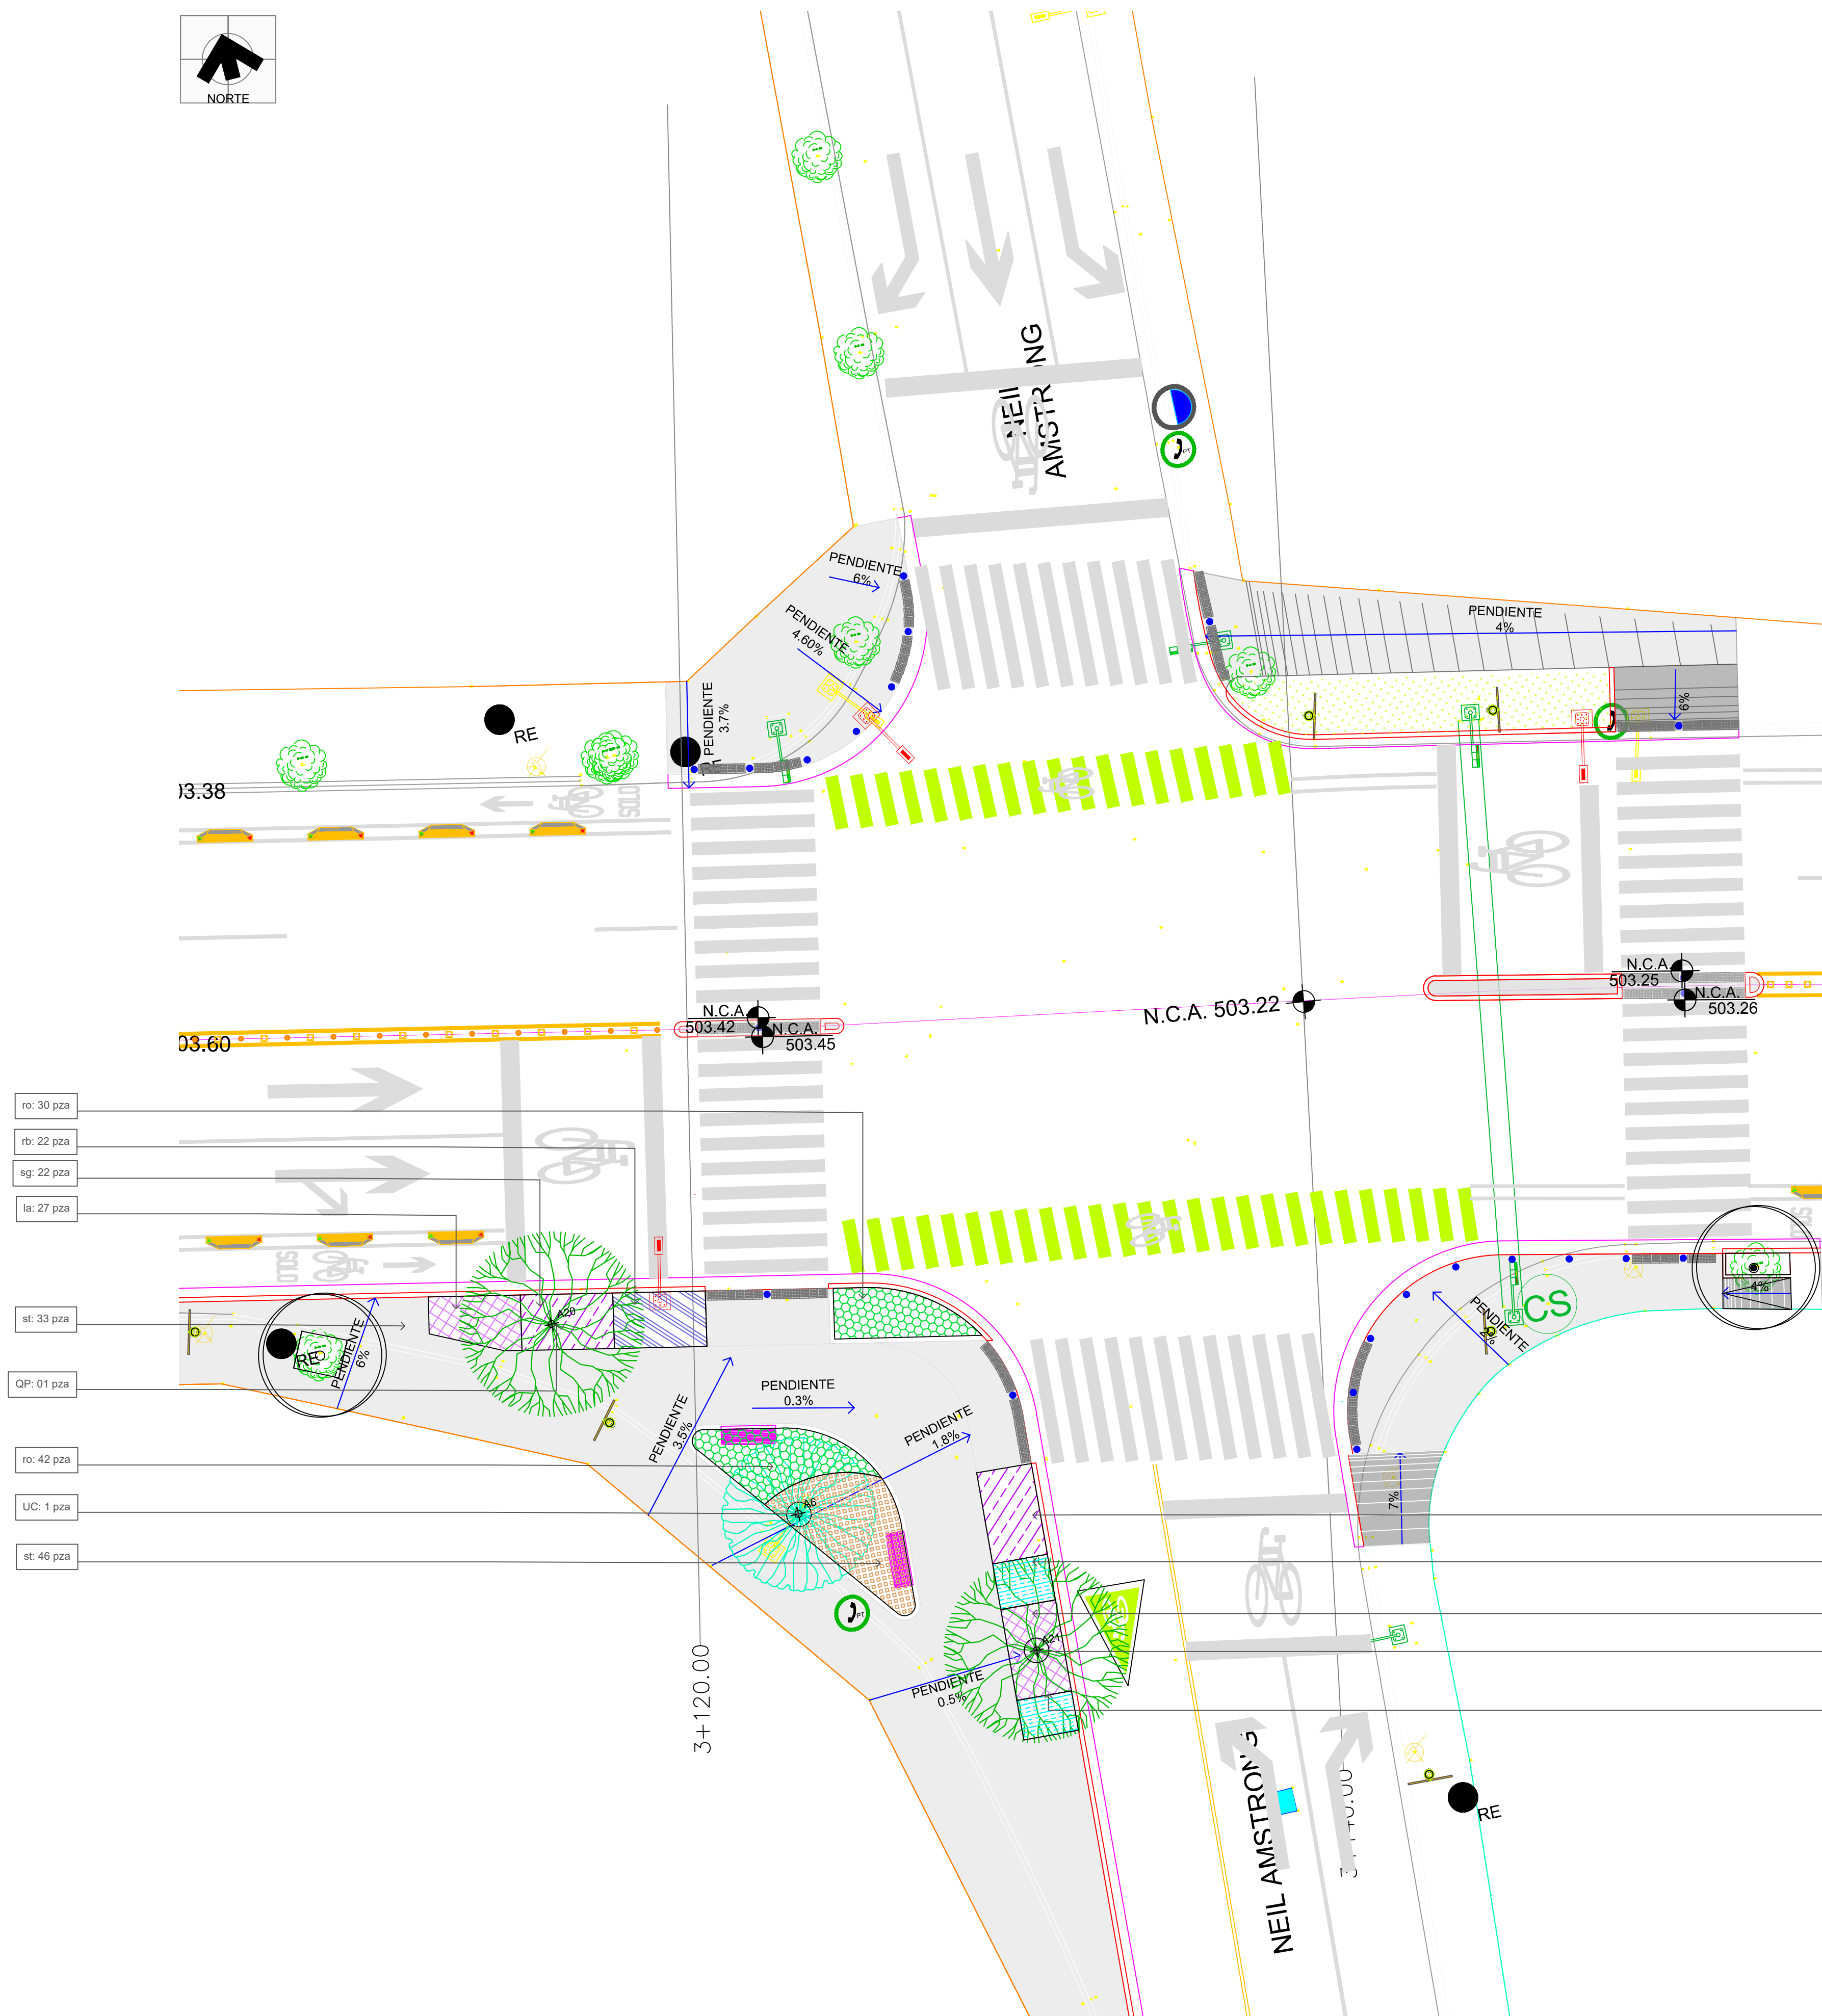


TABLA DE ÁRBOLES EN PROYECTO							
SIMBOLOGÍA	CLAVE	NOMBRE	NOMBRE CIENTÍFICO	UNIDAD	CANTIDAD	Ø DE TRONCO	ALTURA TRONCO LIBRE
	CB	ANACAHUITA	<i>Cordia boissieri</i>	PZA	1	3"	1.80
	UC	OLMO	<i>Ulmus crassifolia</i>	PZA	6	6"	2.20
	QP	ENCINO ROBLE	<i>Quercus polymorpha</i>	PZA	51	6"	2.20
	VF	HUIZACHE	<i>Vachella farnesiana</i>	PZA	3	4"	1.80
	TP	ÁRBOL DE TRASPLANTE	-	PZA	11	-	-
	R	ÁRBOL A RETIRAR	-	PZA	5	-	-

TABLA DE ARBUSTOS Y PLANTAS RASTRERAS								
SIMBOLOGÍA	CLAVE	NOMBRE	NOMBRE CIENTÍFICO	M2	DENSIDAD	CANTIDAD	TAMAÑO	SEMBRADO
	BG	PASTO NAVAJITA	<i>Bouteloua gracilis</i>	73.00	6	438.000000	1.00 LT	TRESBOJILLO
	RO	ROMERO	<i>Rosmarinus officinalis</i>	99.59	5	498	1.00 LT	TRESBOJILLO
	SG	SALVIA MORADA	<i>Salvia greggii</i>	135.18	4	541	1.00 LT	TRESBOJILLO
	LA	LAVANDA	<i>Lavandula angustifolia</i>	35.57	5	178	1.00 LT	TRESBOJILLO
	RB	RUELIA MORADA	<i>Ruellia brittoniana</i>	112.96	4	452	1.00 LT	TRESBOJILLO
	LM	MIX LANTANA MORADA Y BLANCA	<i>Lantana montevidensis</i>	42.43	6	255	1.00 LT	TRESBOJILLO
	LJ	MADRESELVA	<i>Lonicera japonica</i>	10.28	2	21	1.00 LT	1@50CM
	CD	PASTO BERMUDA	<i>Cynodon dactylon</i>	1084.36	-	732.53	rollo	ROLLO
	ST	PASTO TRIGUILLO	<i>Stipa tenuissima</i>	95.06	4	380	1.00 LT	TRESBOJILLO

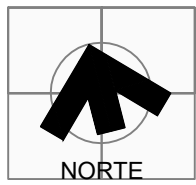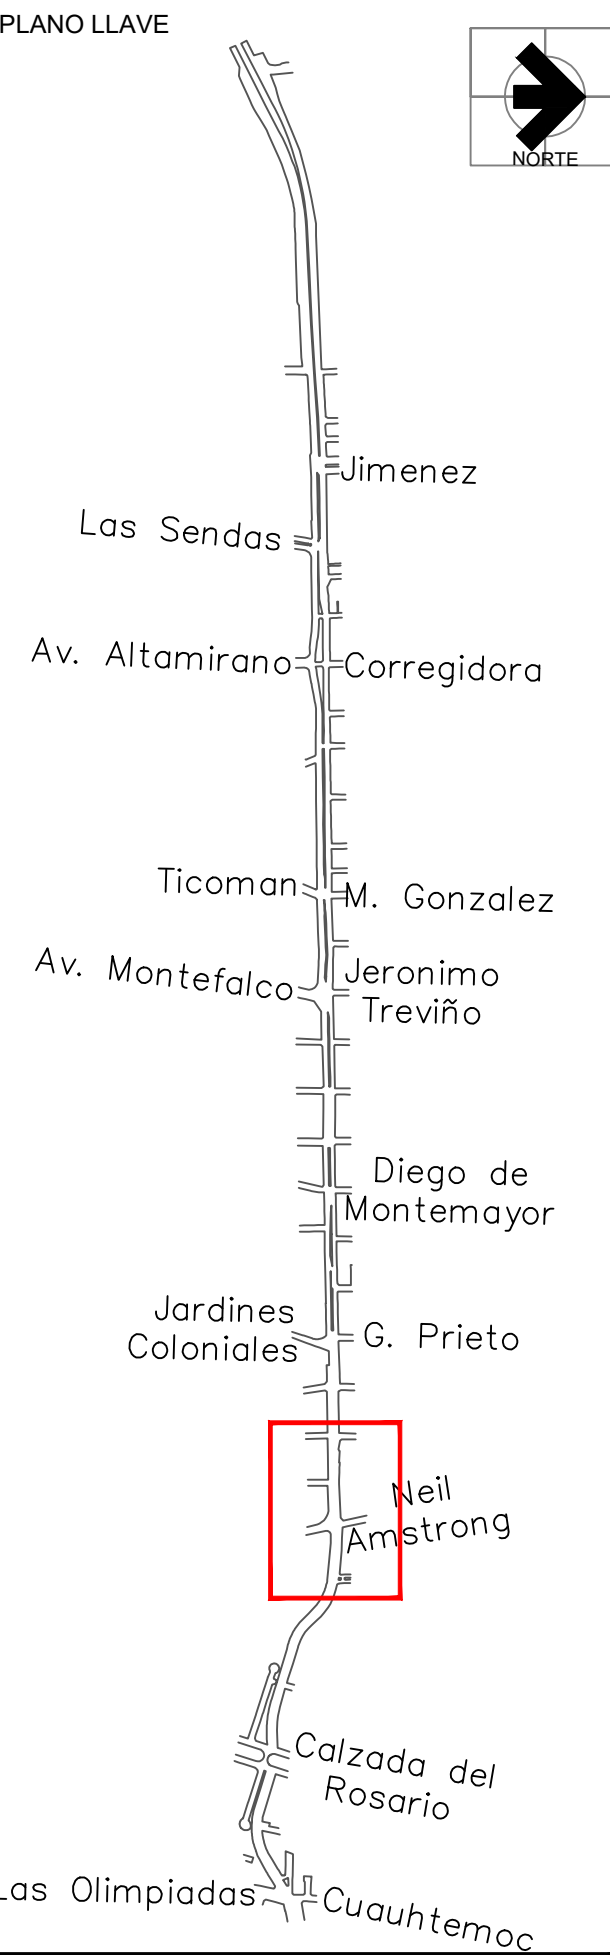

FECHA
05-NOVIEMBRE-2021

Instituto Municipal de Planeación y Gestión Urbana.
Dirección de Proyectos.
Secretaría de Ordenamiento y Desarrollo Urbano.

REVISIÓN	FECHA
REV.02	21-11-05

AÑO
2021

PROYECTO
CONEXIÓN DE MOVILIDAD SEGURA ALFONSO REYES

PLANO
PLANOS DE SEMBRADO

CLAVE PLANO
AR-PSJ- 05

NOMBRE DEL ARCHIVO
AR-PSJ-03 MONTEFALCO

ESCALA
1:125

INTERSECCIÓN NEIL ARMSTRONG



UC: 1 pza
rb: 19 pza
rb: 21 pza

sg: 40 pza
st: 106 pza
VF: 1 pza
ro: 74 pza

bg: 96 pza
sg: 57 pza

ro: 12 pza

ro: 13 pza
sg: 18 pza

rb: 13 pza

QP: 1 pza

lm: 37 pza
rb: 18 pza

sg: 16 pza


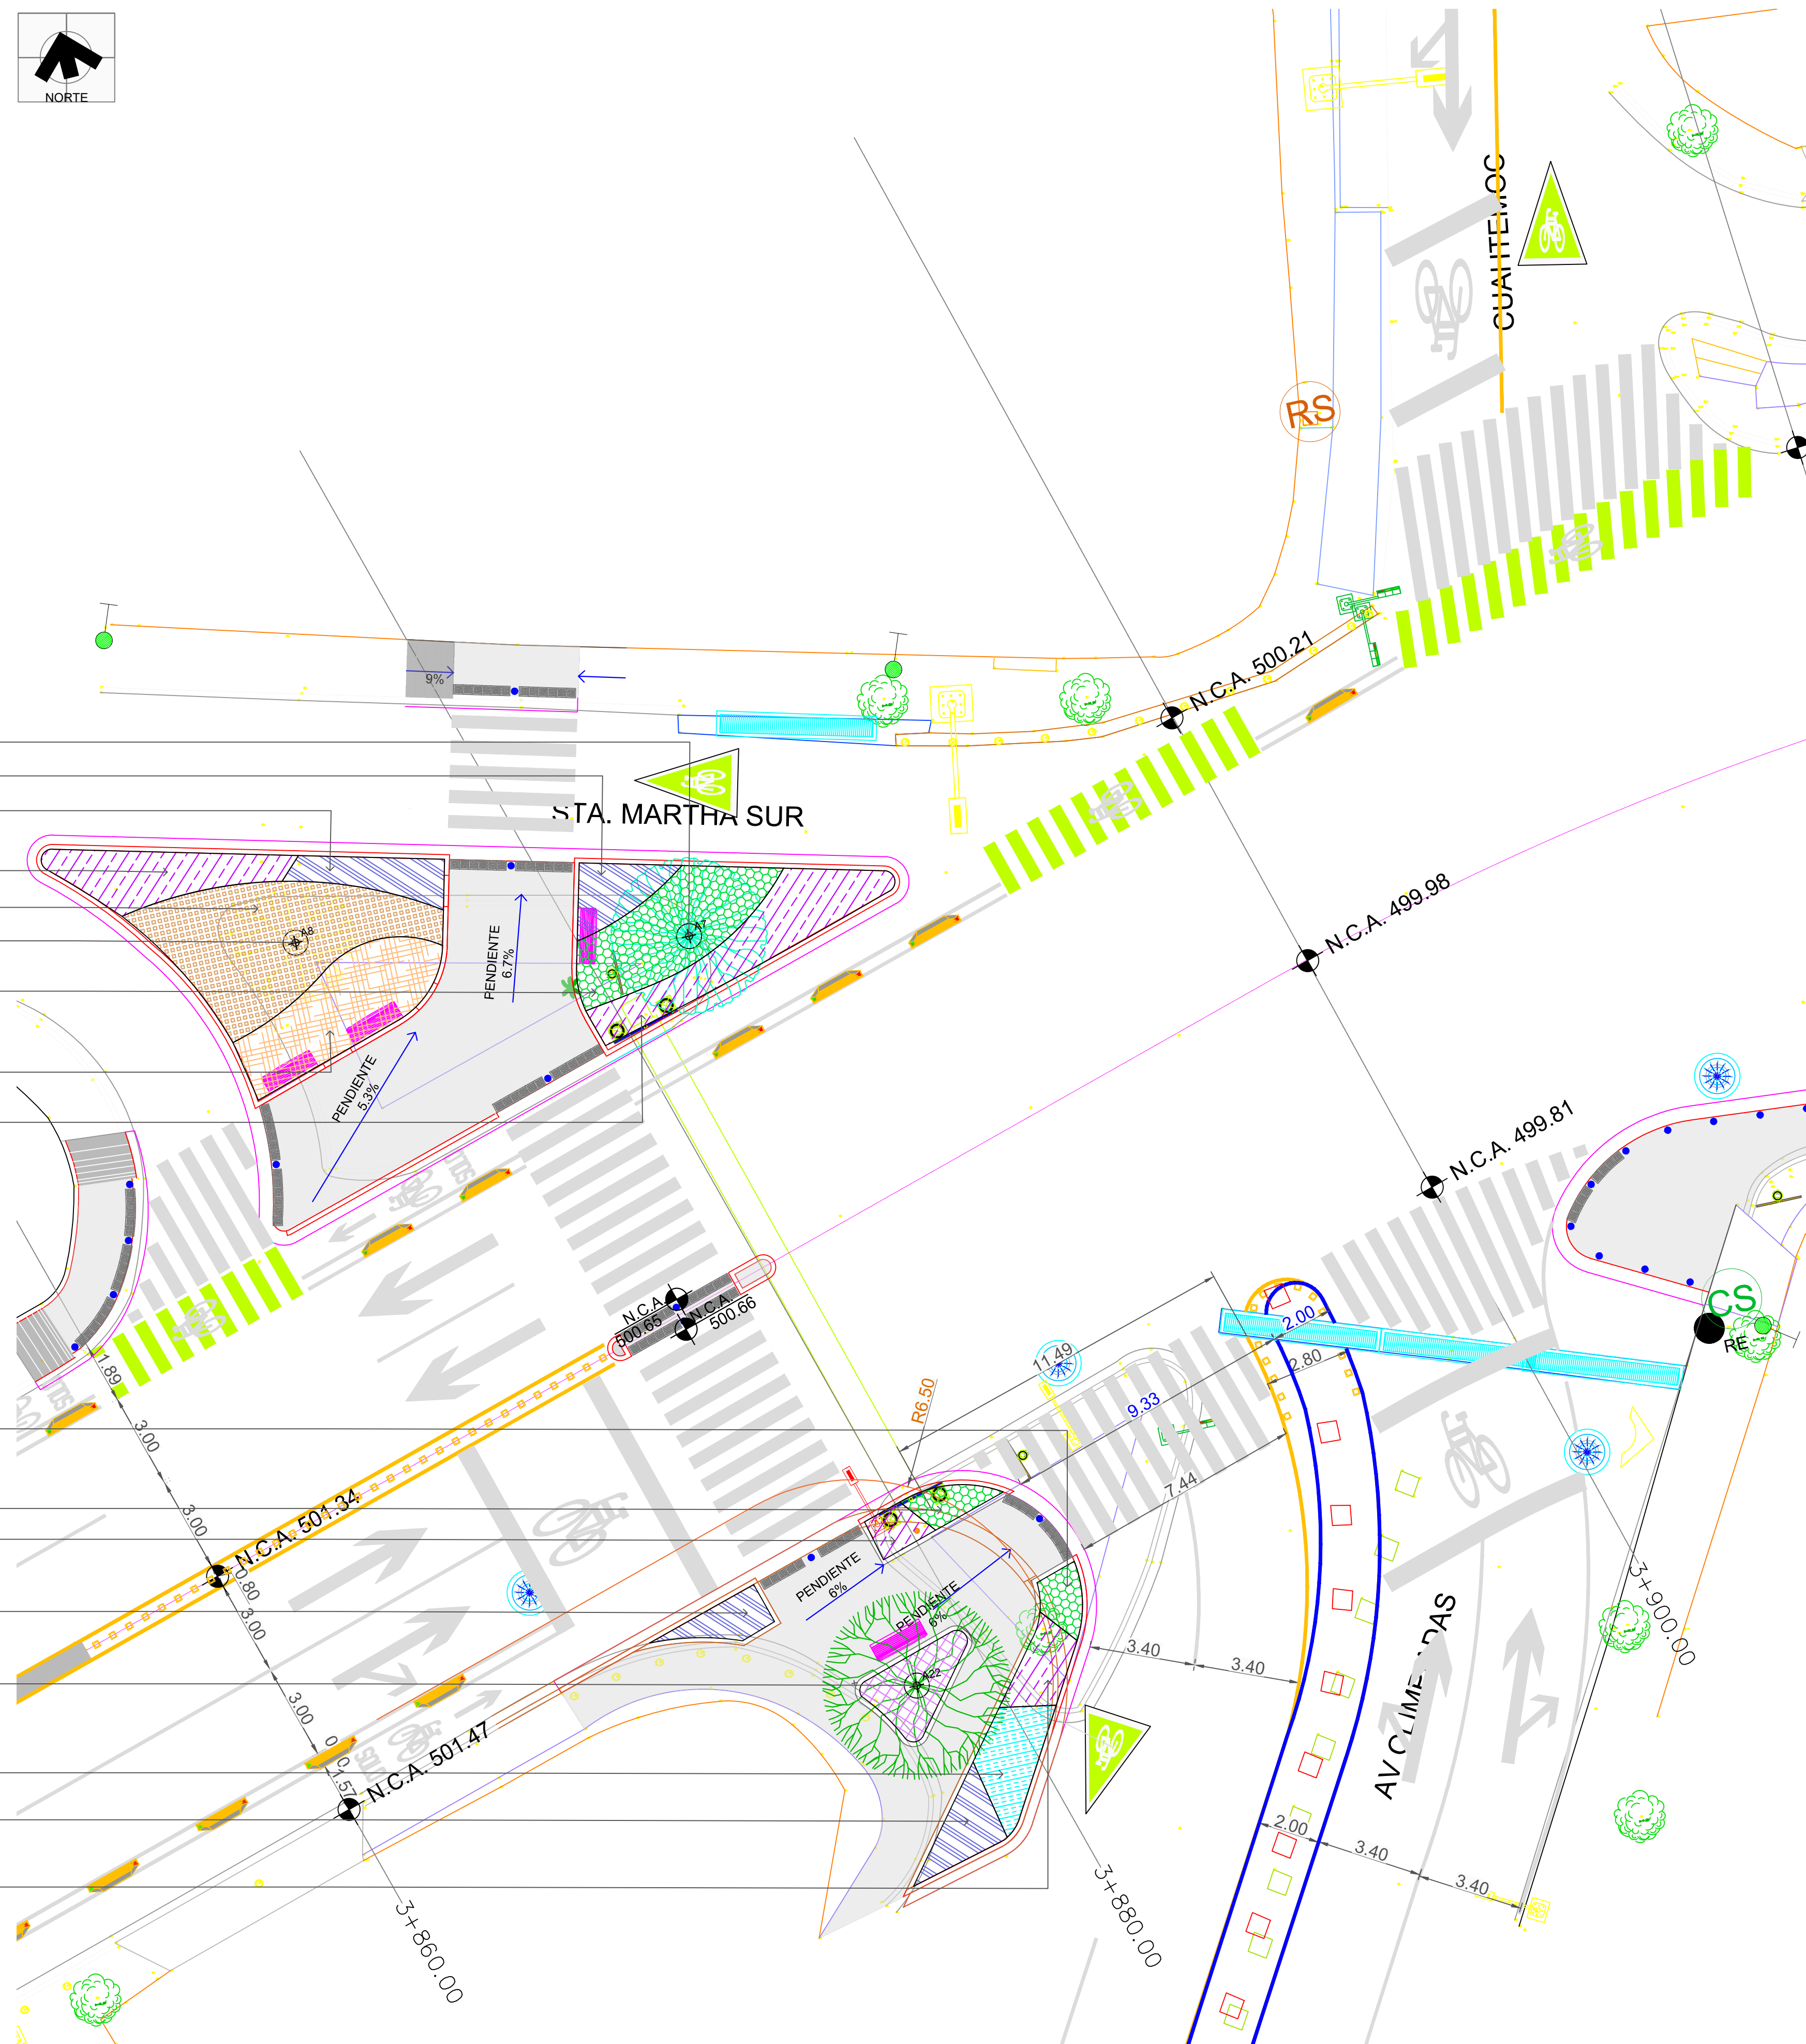


TABLA DE ÁRBOLES EN PROYECTO							
SIMBOLOGÍA	CLAVE	NOMBRE	NOMBRE CIENTÍFICO	UNIDAD	CANTIDAD	Ø DE TRONCO	ALTURA TRONCO LIBRE
	CB	ANACAHUITA	<i>Cordia boissieri</i>	PZA	1	3"	1.80
	UC	OLMO	<i>Ulmus crassifolia</i>	PZA	6	6"	2.20
	QP	ENCINO ROBLE	<i>Quercus polymorpha</i>	PZA	51	6"	2.20
	VF	HUIZACHE	<i>Vachellia farnesiana</i>	PZA	3	4"	1.80
	TP	ÁRBOL DE TRASPLANTE	-	PZA	11	-	-
	R	ÁRBOL A RETIRAR	-	PZA	5	-	-

TABLA DE ARBUSTOS Y PLANTAS RASTRERAS								
SIMBOLOGÍA	CLAVE	NOMBRE	NOMBRE CIENTÍFICO	M2	DENSIDAD	CANTIDAD	TAMAÑO	SEMBRADO
	BG	PASTO NAVAJITA	<i>Bouteloua gracilis</i>	73.00	6	438.000000	1.00 LT	TRESBOLILLO
	RO	ROMERO	<i>Rosmarinus officinalis</i>	99.59	5	498	1.00 LT	TRESBOLILLO
	SG	SALVIA MORADA	<i>Salvia greggii</i>	135.18	4	541	1.00 LT	TRESBOLILLO
	LA	LAVANDA	<i>Lavandula angustifolia</i>	35.57	5	178	1.00 LT	TRESBOLILLO
	RB	RUELIA MORADA	<i>Ruellia brittoniana</i>	112.96	4	452	1.00 LT	TRESBOLILLO
	LM	MIX LANTANA MORADA Y BLANCA	<i>Lantana montevidensis</i>	42.43	6	255	1.00 LT	TRESBOLILLO
	LJ	MADRESELVA	<i>Lonocera japonica</i>	10.28	2	21	1.00 LT	1@50CM
	CD	PASTO BERMUDA	<i>Cynodon dactylon</i>	1084.36	-	732.53	rollo	ROLLO
	ST	PASTO TRIGUILLO	<i>Stipa tenuissima</i>	95.06	4	380	1.00 LT	TRESBOLILLO

TRAMO 1+620.00 A 1+800.00

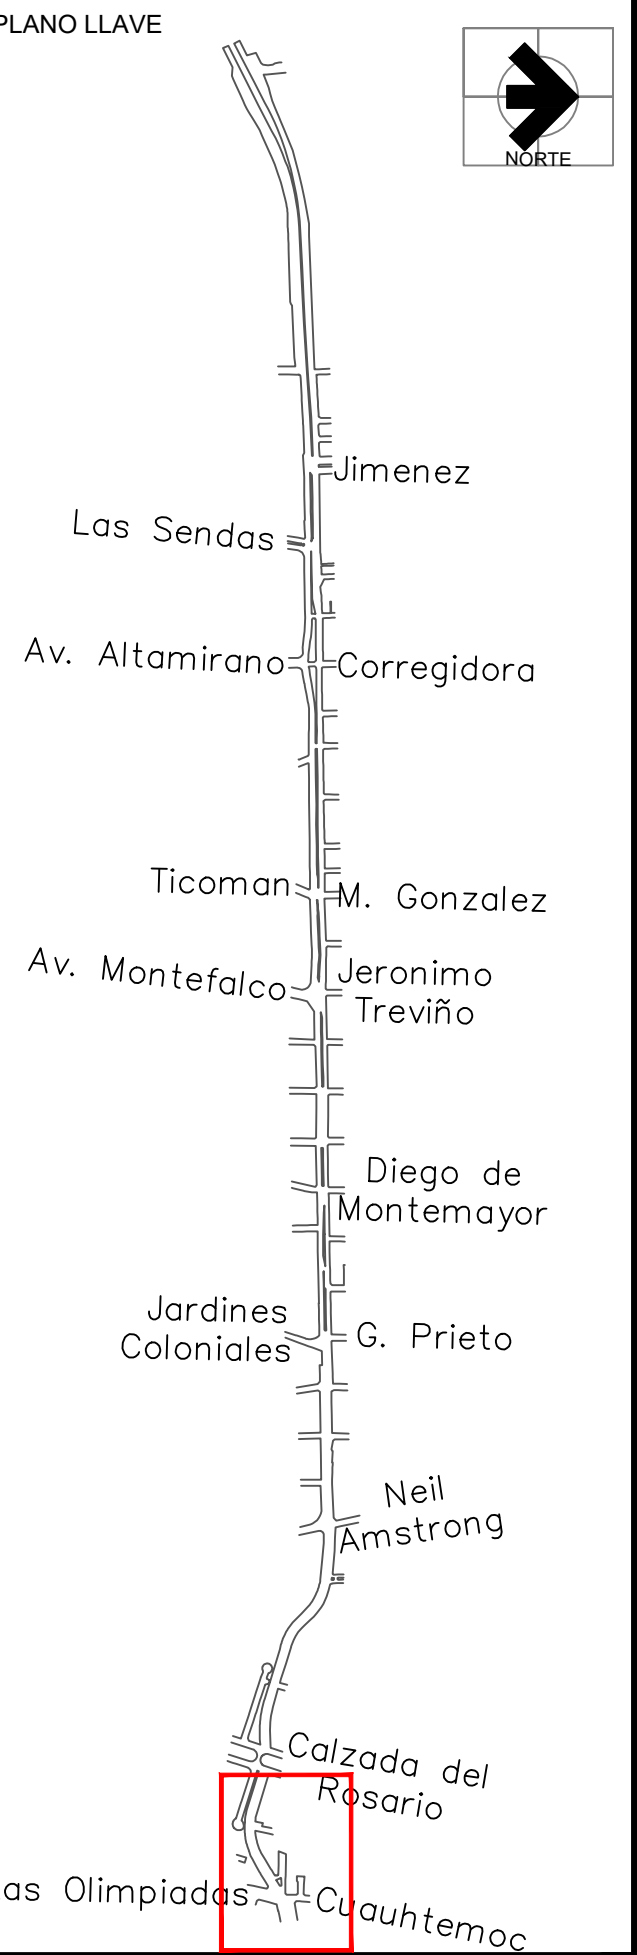

FECHA
05-NOVIEMBRE-2021

Instituto Municipal de Planeación y Gestión Urbana.
Dirección de Proyectos.
Secretaría de Ordenamiento y Desarrollo Urbano.

REVISIÓN	FECHA
REV.02	21-11-05

AÑO
2021

PROYECTO
CONEXIÓN DE MOVILIDAD SEGURA ALFONSO REYES

PLANO
PLANOS DE SEMBRADO

CLAVE PLANO
AR-PSJ- 05


NOMBRE DEL ARCHIVO
AR-PSJ-03 MONTEFALCO

ESCALA
1:125



TABLA DE ARBUSTOS Y PLANTAS RASTRERAS								
SIMBOLOGÍA	CLAVE	NOMBRE	NOMBRE CIENTÍFICO	M2	DENSIDAD	CANTIDAD	TAMAÑO	SEMBRADO
	BG	PASTO NAVAJITA	Bouteloua gracilis	73.00	6	438.000000	1.00 LT	TRESBOLILLO
	RO	ROMERO	Rosmarinus officinalis	99.59	5	498	1.00 LT	TRESBOLILLO
	SG	SALVIA MORADA	Salvia greggii	135.18	4	541	1.00 LT	TRESBOLILLO
	LA	LAVANDA	Lavandula angustifolia	35.57	5	178	1.00 LT	TRESBOLILLO
	RB	RUEÑA MORADA	Ruellia brittoniana	112.96	4	452	1.00 LT	TRESBOLILLO
	LM	MIX LANTANA MORADA Y BLANCA	Lantana montevidensis	42.43	6	255	1.00 LT	TRESBOLILLO
	LJ	MADRE SELVA	Lonicera japonica	10.28	2	21	1.00 LT	1@50CM
	CD	PASTO BERMUDA	Cynodon dactylon	1084.36	-	732.53	rollo	ROLLO
	ST	PASTO TRIGUILLO	Stipa tenuissima	95.06	4	380	1.00 LT	TRESBOLILLO

TABLA DE ÁRBOLES EN PROYECTO							
SIMBOLOGÍA	CLAVE	NOMBRE	NOMBRE CIENTÍFICO	UNIDAD	CANTIDAD	Ø DE TRONCO	ALTURA TRONCO LIBRE
	CB	ANACAHUITA	Cordia boissieri	PZA	1	3"	1.80
	UC	OLMO	Ulmus crassifolia	PZA	6	6"	2.20
	QP	ENCINO ROBLE	Quercus polymorpha	PZA	51	6"	2.20
	VF	HUIZACHE	Vachella farnesiana	PZA	3	4"	1.80
	TP	ÁRBOL DE TRASPLANTE	-	PZA	11	-	-
	R	ÁRBOL A RETIRAR	-	PZA	5	-	-

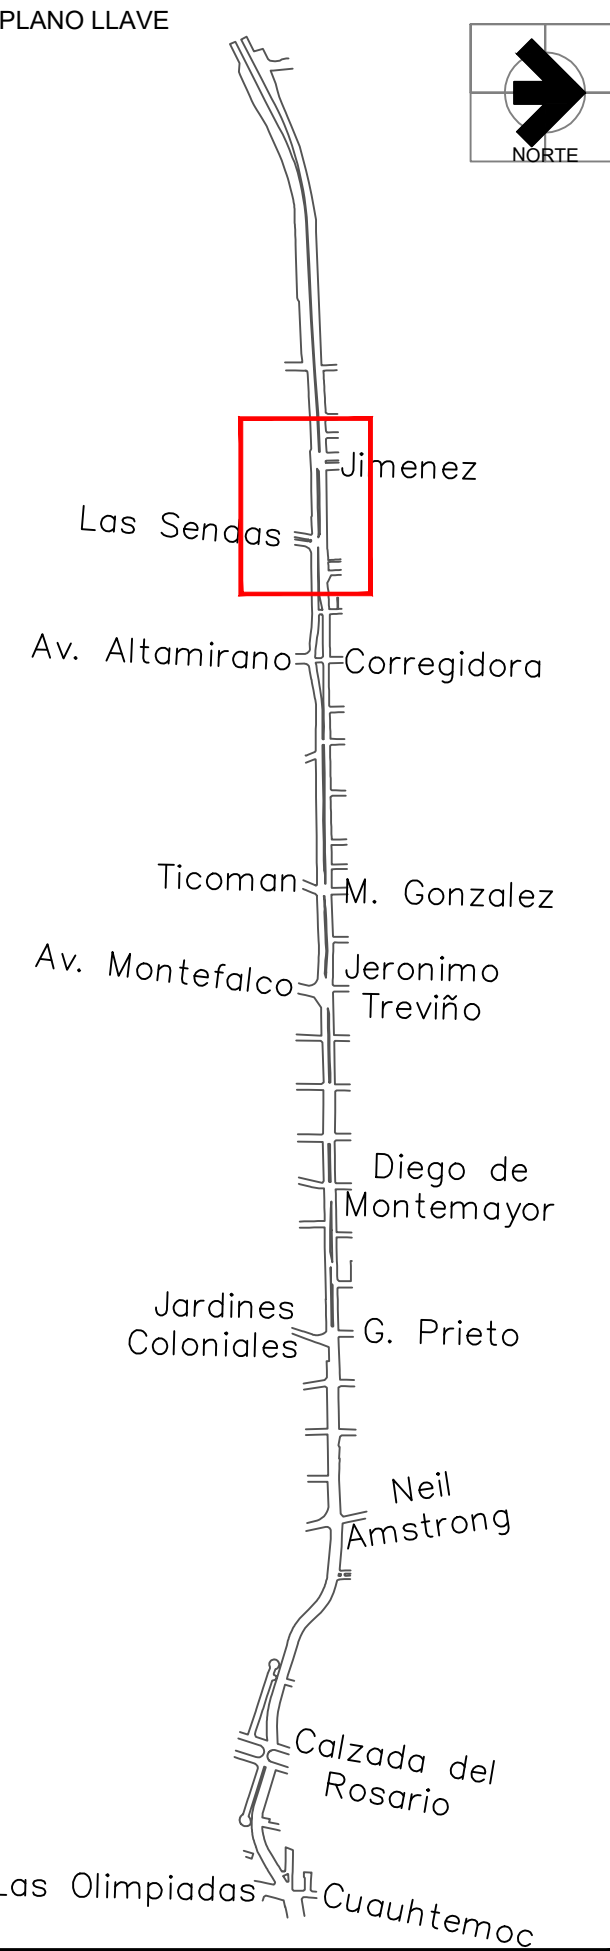

FECHA
05-NOVIEMBRE-2021

Instituto Municipal de Planeación y Gestión Urbana.

Dirección de Proyectos.
Secretaría de Ordenamiento y Desarrollo Urbano.

REVISIÓN	FECHA
REV.02	21-11-05

AÑO
2021


PROYECTO
CONEXIÓN DE MOVILIDAD SEGURA ALFONSO REYES

PLANO
PLANOS DE SEMBRADO


CLAVE PLANO
AR-PSJ- 07

NOMBRE DEL ARCHIVO
AR-PSJ-07

ESCALA
1:250

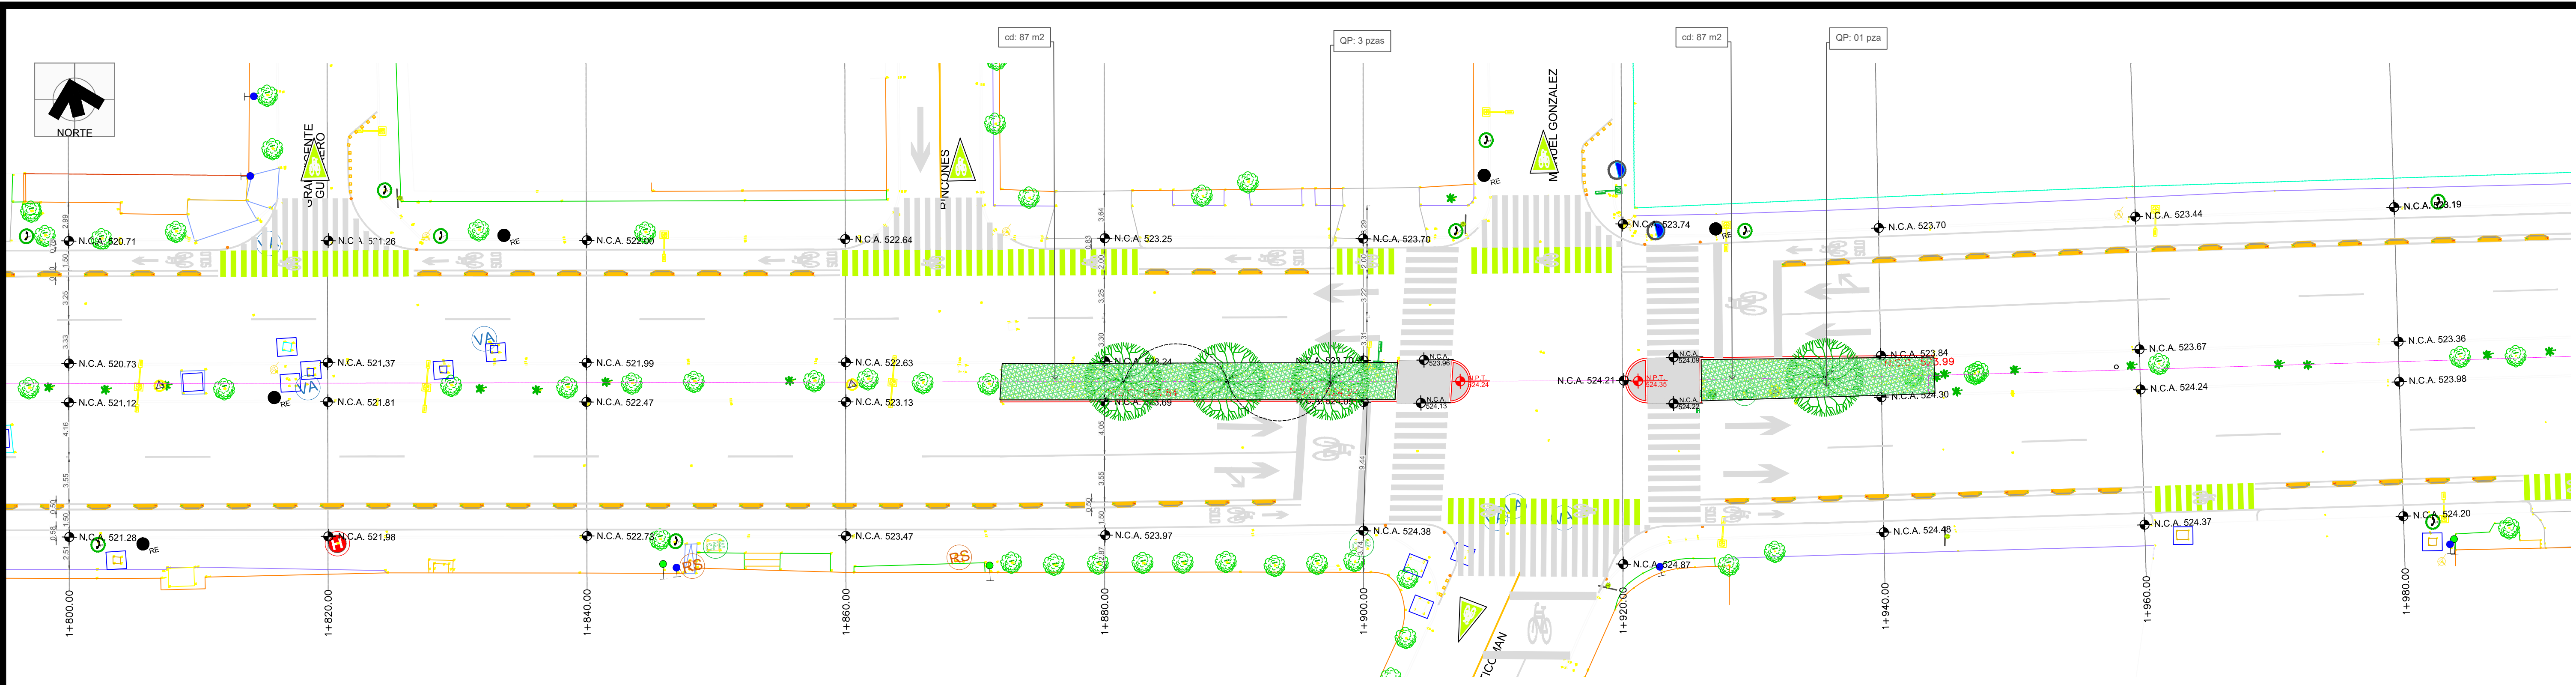

TRAMO 1+800.00 A 1+980.00

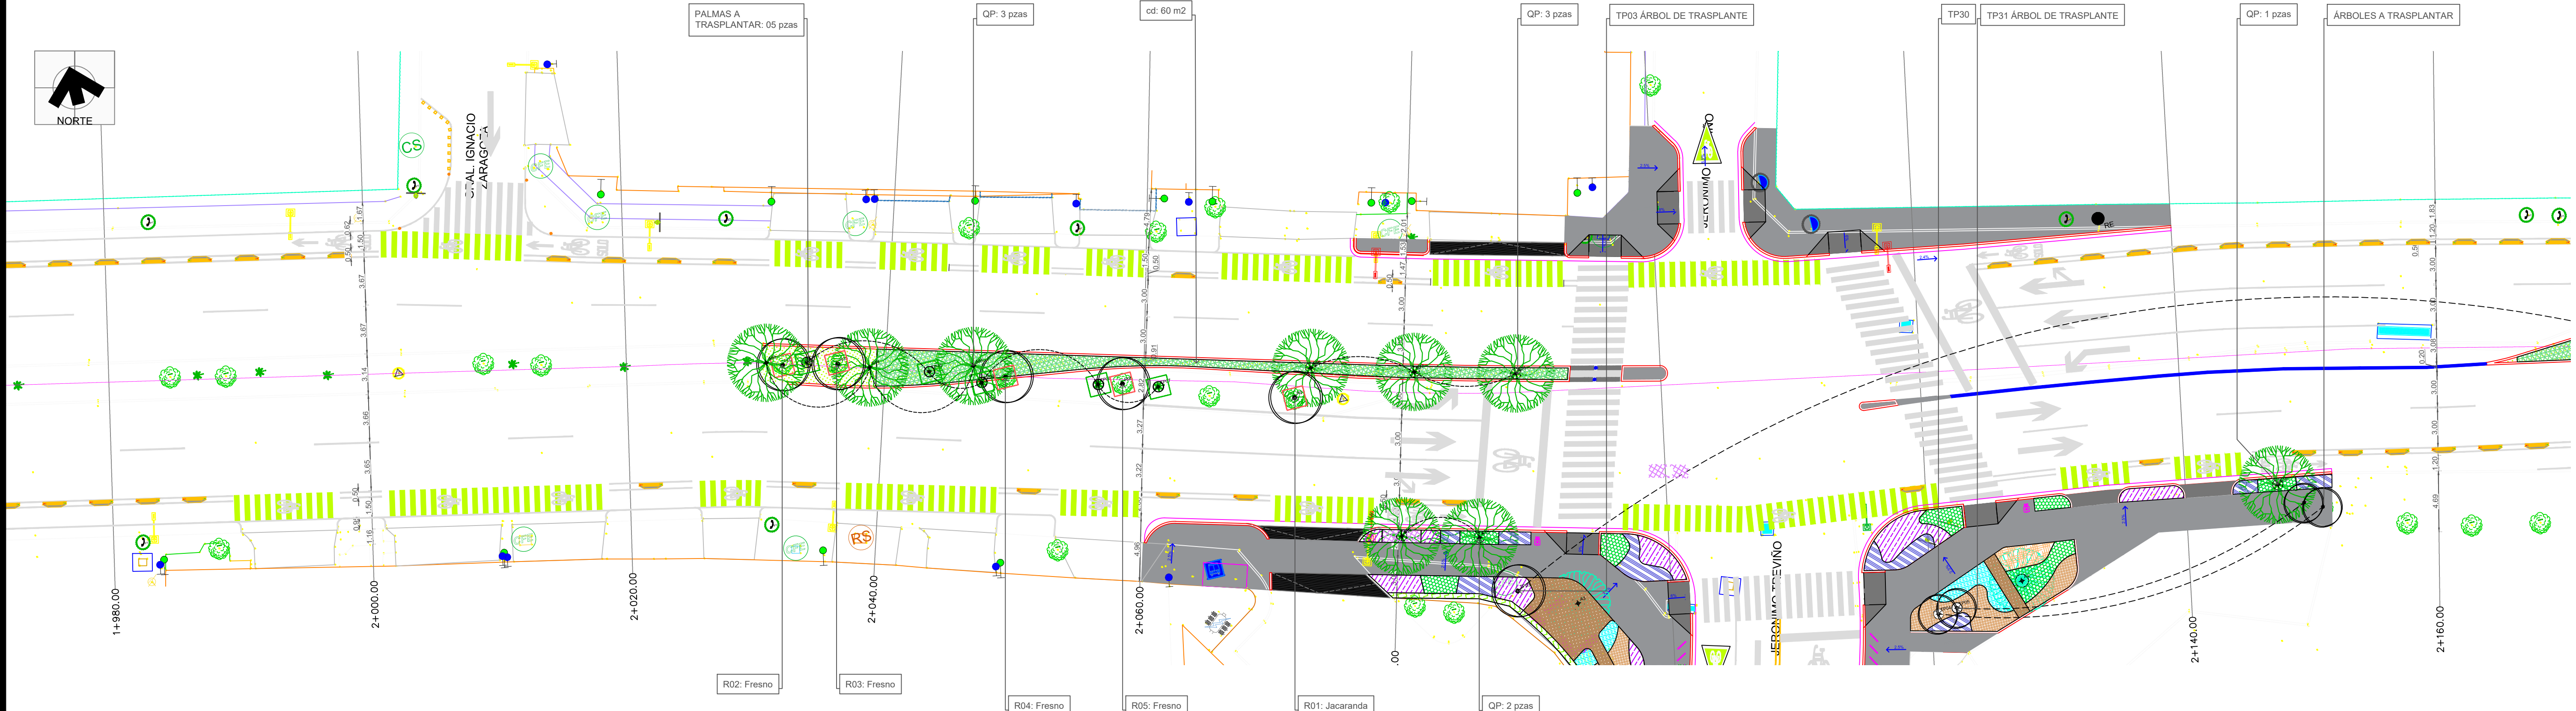

TRAMO 1+980.00 A 2+160.00

TABLA DE ARBUSTOS Y PLANTAS RASTRERAS								
SIMBOLOGÍA	CLAVE	NOMBRE	NOMBRE CIENTÍFICO	M2	DENSIDAD	CANTIDAD	TAMAÑO	SEMBRADO
	BG	PASTO NAVAJITA	Bouteloua gracilis	73.00	6	438.000000	1.00 LT	TRESBOLILLO
	RO	ROMERO	Rosmarinus officinalis	99.59	5	498	1.00 LT	TRESBOLILLO
	SG	SALVIA MORADA	Salvia greggii	135.18	4	541	1.00 LT	TRESBOLILLO
	LA	LAVANDA	Lavandula angustifolia	35.57	5	178	1.00 LT	TRESBOLILLO
	RB	RUEÑA MORADA	Ruellia brittoniana	112.96	4	452	1.00 LT	TRESBOLILLO
	LM	MIX LANTANA MORADA Y BLANCA	Lantana montevidensis	42.43	6	255	1.00 LT	TRESBOLILLO
	LJ	MADRE SELVA	Lonicera japonica	10.28	2	21	1.00 LT	1@50CM
	CD	PASTO BERMUDA	Cynodon dactylon	1084.36	-	732.53	rollo	ROLLO
	ST	PASTO TRIGUILLO	Stipa tenuissima	95.06	4	380	1.00 LT	TRESBOLILLO

TABLA DE ÁRBOLES EN PROYECTO							
SIMBOLOGÍA	CLAVE	NOMBRE	NOMBRE CIENTÍFICO	UNIDAD	CANTIDAD	Ø DE TRONCO	ALTURA TRONCO LIBRE
	CB	ANACAHUITA	Cordia boissieri	PZA	1	3"	1.80
	UC	OLMO	Ulmus crassifolia	PZA	6	6"	2.20
	QP	ENCINO ROBLE	Quercus polymorpha	PZA	51	6"	2.20
	VF	HUIZACHE	Vachella farnesiana	PZA	3	4"	1.80
	TP	ÁRBOL DE TRASPLANTE	-	PZA	11	-	-
	R	ÁRBOL A RETIRAR	-	PZA	5	-	-

PLANO LLAVE

FECHA

05-NOVIEMBRE-2021

Instituto Municipal de Planeación y Gestión Urbana.

Dirección de Proyectos.

Secretaría de Ordenamiento y Desarrollo Urbano.

REVISIÓN	FECHA
REV.02	21-11-05

AÑO

2021

PROYECTO

CONEXIÓN DE MOVILIDAD SEGURA ALFONSO REYES

PLANO

PLANOS DE SEMBRADO

CLAVE PLANO

AR-PSJ- 08

NOMBRE DEL ARCHIVO

AR-PSJ-08

ESCALA

1: 250




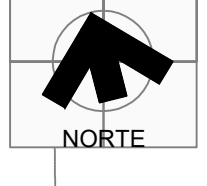


TABLA DE ARBUSTOS Y PLANTAS RASTRERAS								
SIMBOLOGÍA	CLAVE	NOMBRE	NOMBRE CIENTÍFICO	M2	DENSIDAD	CANTIDAD	TAMAÑO	SEMBRADO
	BG	PASTO NAVAJITA	Bouteloua gracilis	73.00	6	438.000000	1.00 LT	TRESBOLILLO
	RO	ROMERO	Rosmarinus officinalis	99.59	5	498	1.00 LT	TRESBOLILLO
	SG	SALVIA MORADA	Salvia greggii	135.18	4	541	1.00 LT	TRESBOLILLO
	LA	LAVANDA	Lavandula angustifolia	35.57	5	178	1.00 LT	TRESBOLILLO
	RB	RUEÑA MORADA	Ruellia brittoniana	112.96	4	452	1.00 LT	TRESBOLILLO
	LM	MIX LANTANA MORADA Y BLANCA	Lantana montevidensis	42.43	6	255	1.00 LT	TRESBOLILLO
	LJ	MADRE SELVA	Lonicera japonica	10.28	2	21	1.00 LT	1@50CM
	CD	PASTO BERMUDA	Cynodon dactylon	1084.36	-	732.53	rollo	ROLLO
	ST	PASTO TRIGUILLO	Stipa tenuissima	95.06	4	380	1.00 LT	TRESBOLILLO

TABLA DE ÁRBOLES EN PROYECTO							
SIMBOLOGÍA	CLAVE	NOMBRE	NOMBRE CIENTÍFICO	UNIDAD	CANTIDAD	Ø DE TRONCO	ALTURA TRONCO LIBRE
	CB	ANACAHUITA	Cordia boissieri	PZA	1	3"	1.80
	UC	OLMO	Ulmus crassifolia	PZA	6	6"	2.20
	QP	ENCINO ROBLE	Quercus polymorpha	PZA	51	6"	2.20
	VF	HUIZACHE	Vachella farnesiana	PZA	3	4"	1.80
	TP	ÁRBOL DE TRASPLANTE	-	PZA	11	-	-
	R	ÁRBOL A RETIRAR	-	PZA	5	-	-

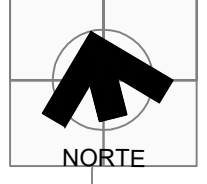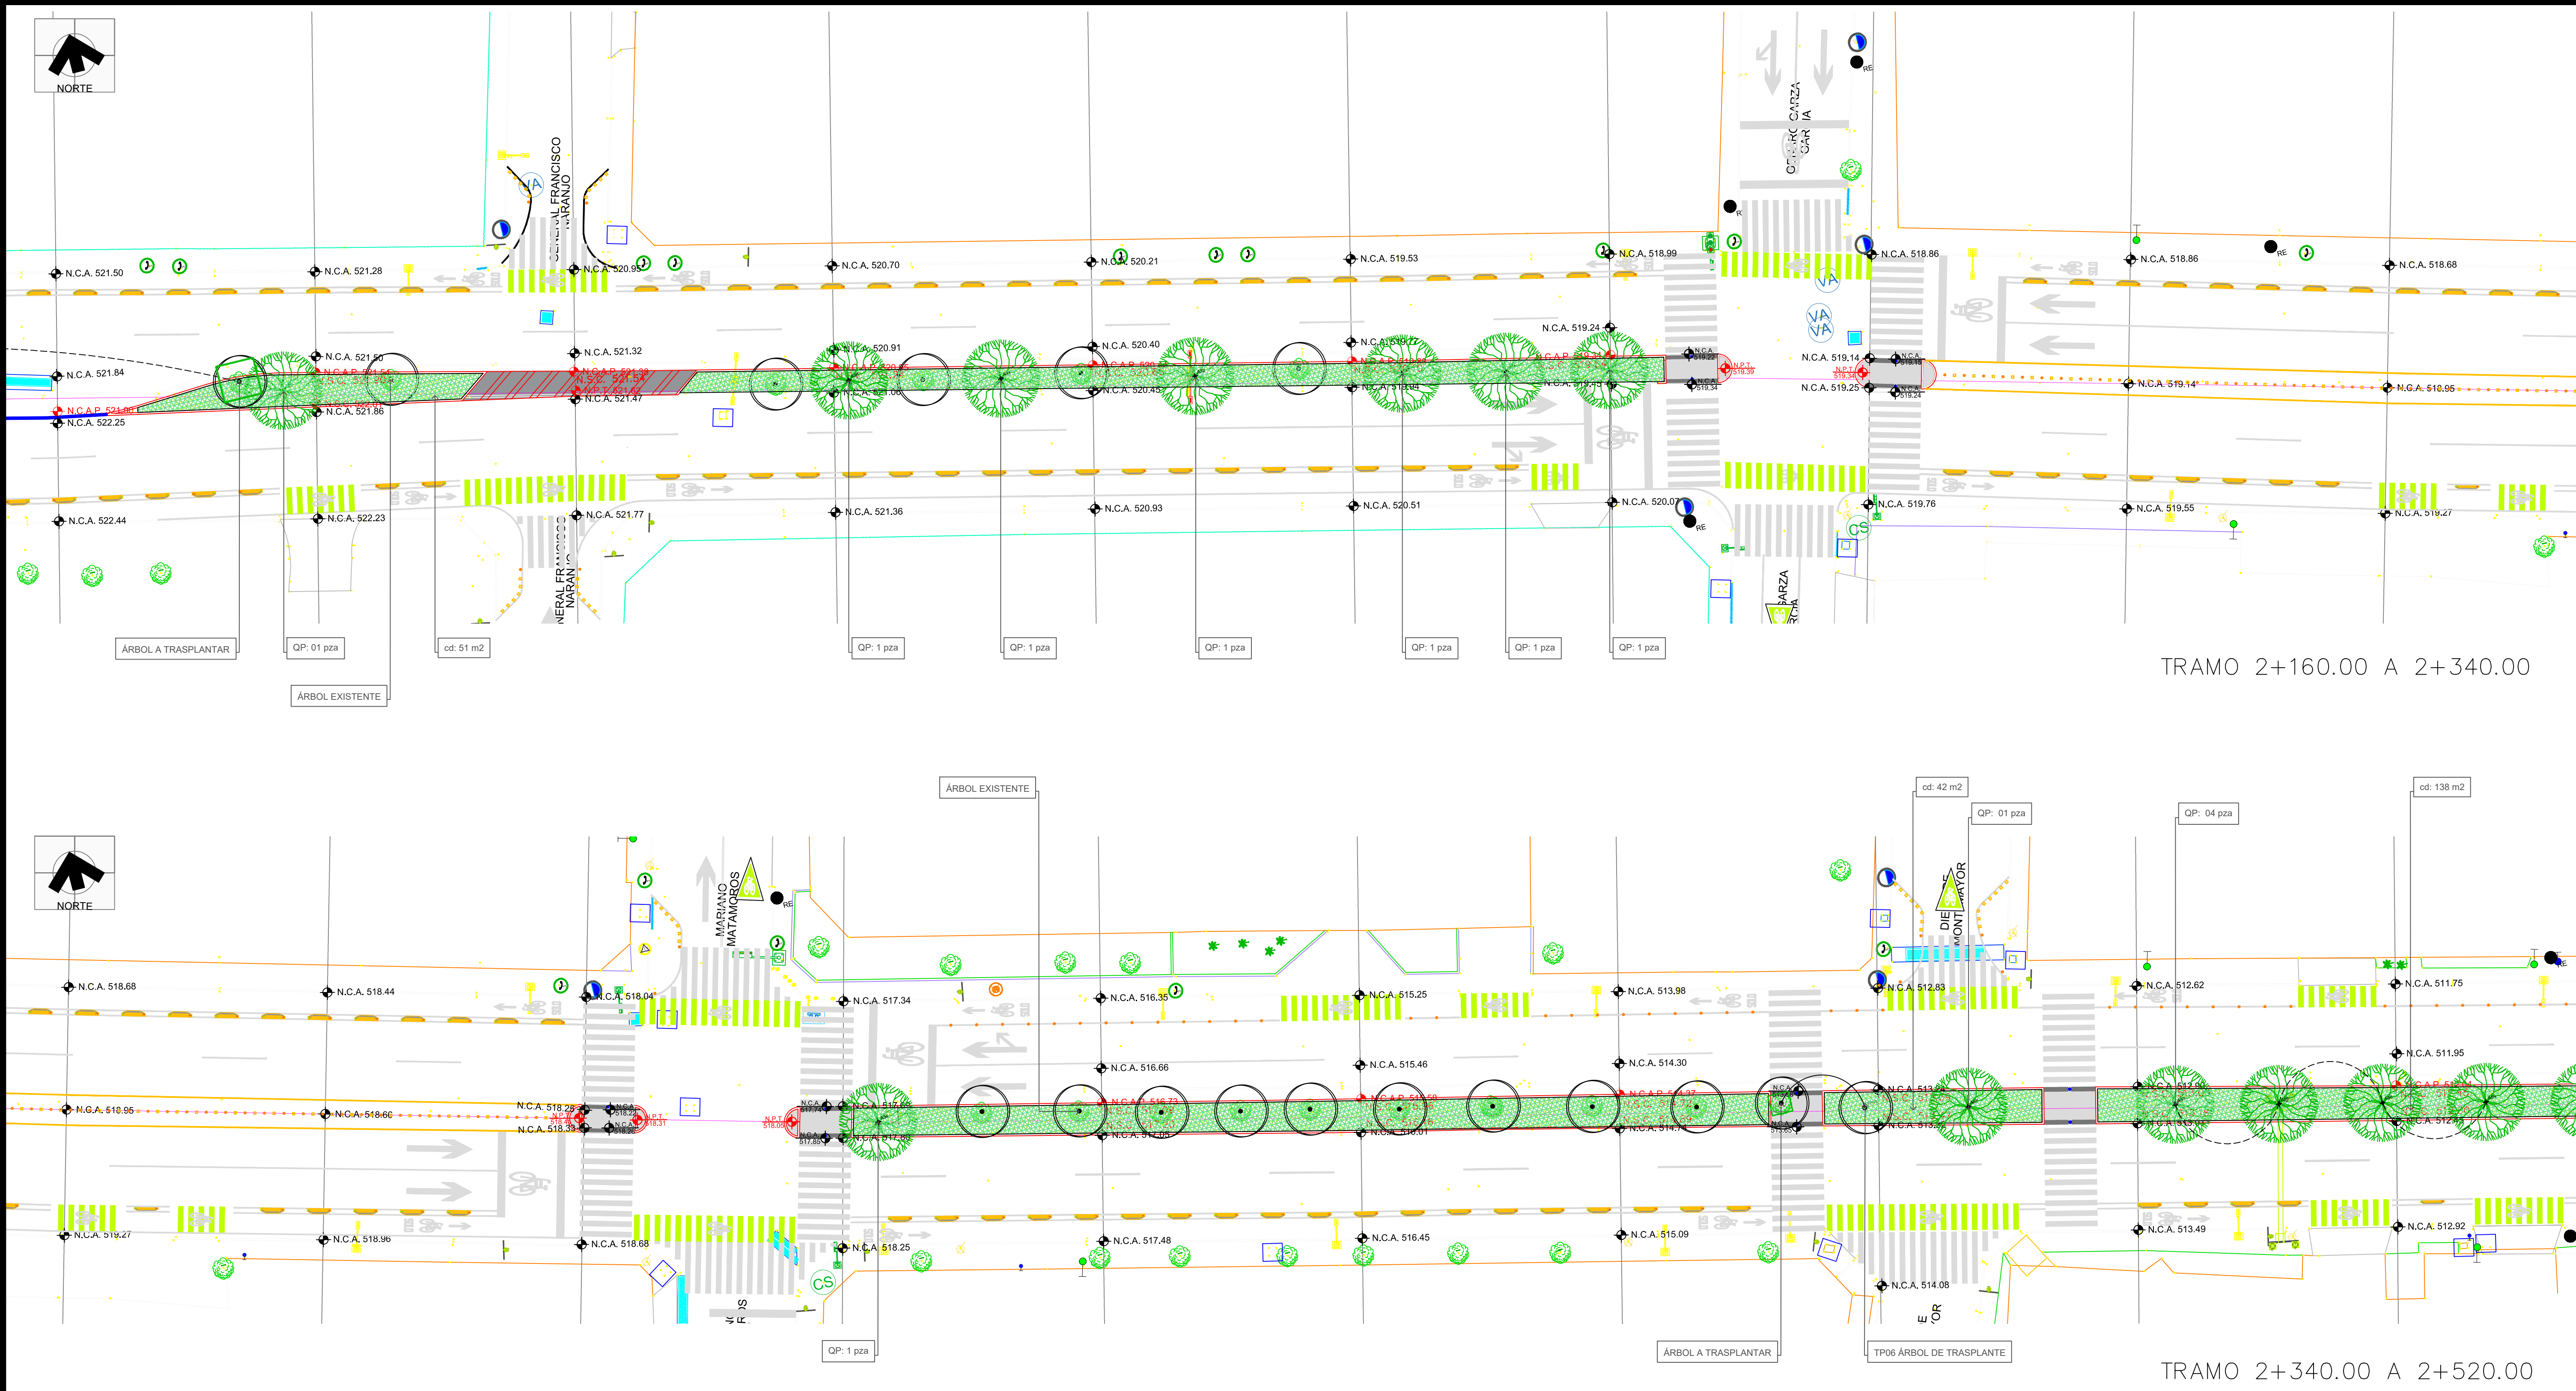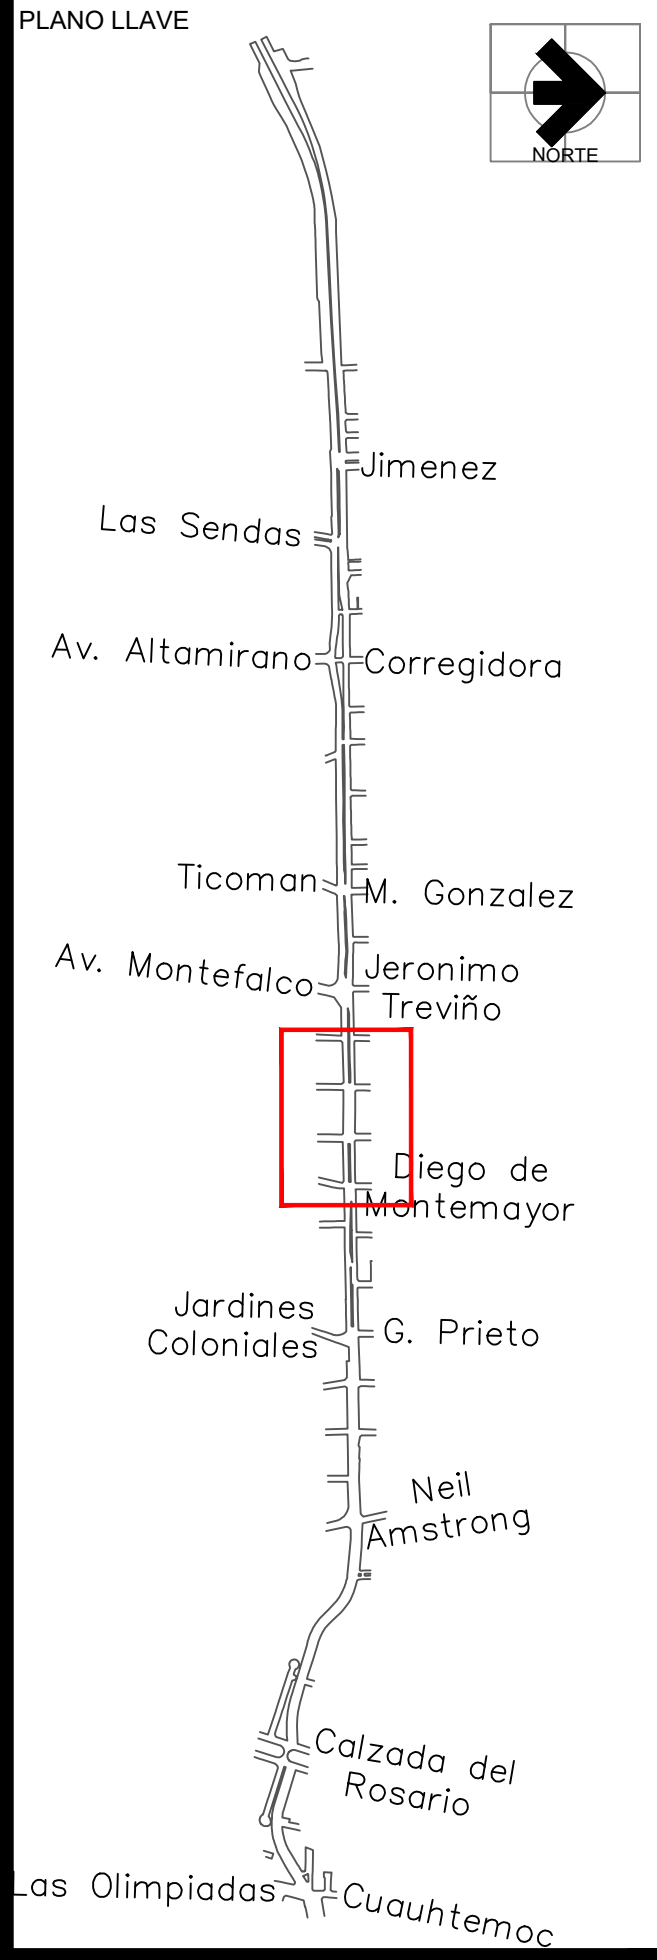

FECHA
05-NOVIEMBRE-2021

Instituto Municipal de Planeación y Gestión Urbana.
Dirección de Proyectos.
Secretaría de Ordenamiento y Desarrollo Urbano.


REVISIÓN	FECHA
REV.02	21-11-05

AÑO
2021


PROYECTO
CONEXIÓN DE MOVILIDAD SEGURA ALFONSO REYES

PLANO
PLANOS DE SEMBRADO

CLAVE PLANO
AR-PSJ-09
NOMBRE DEL ARCHIVO
AR-PSJ-09
ESCALA
1:125

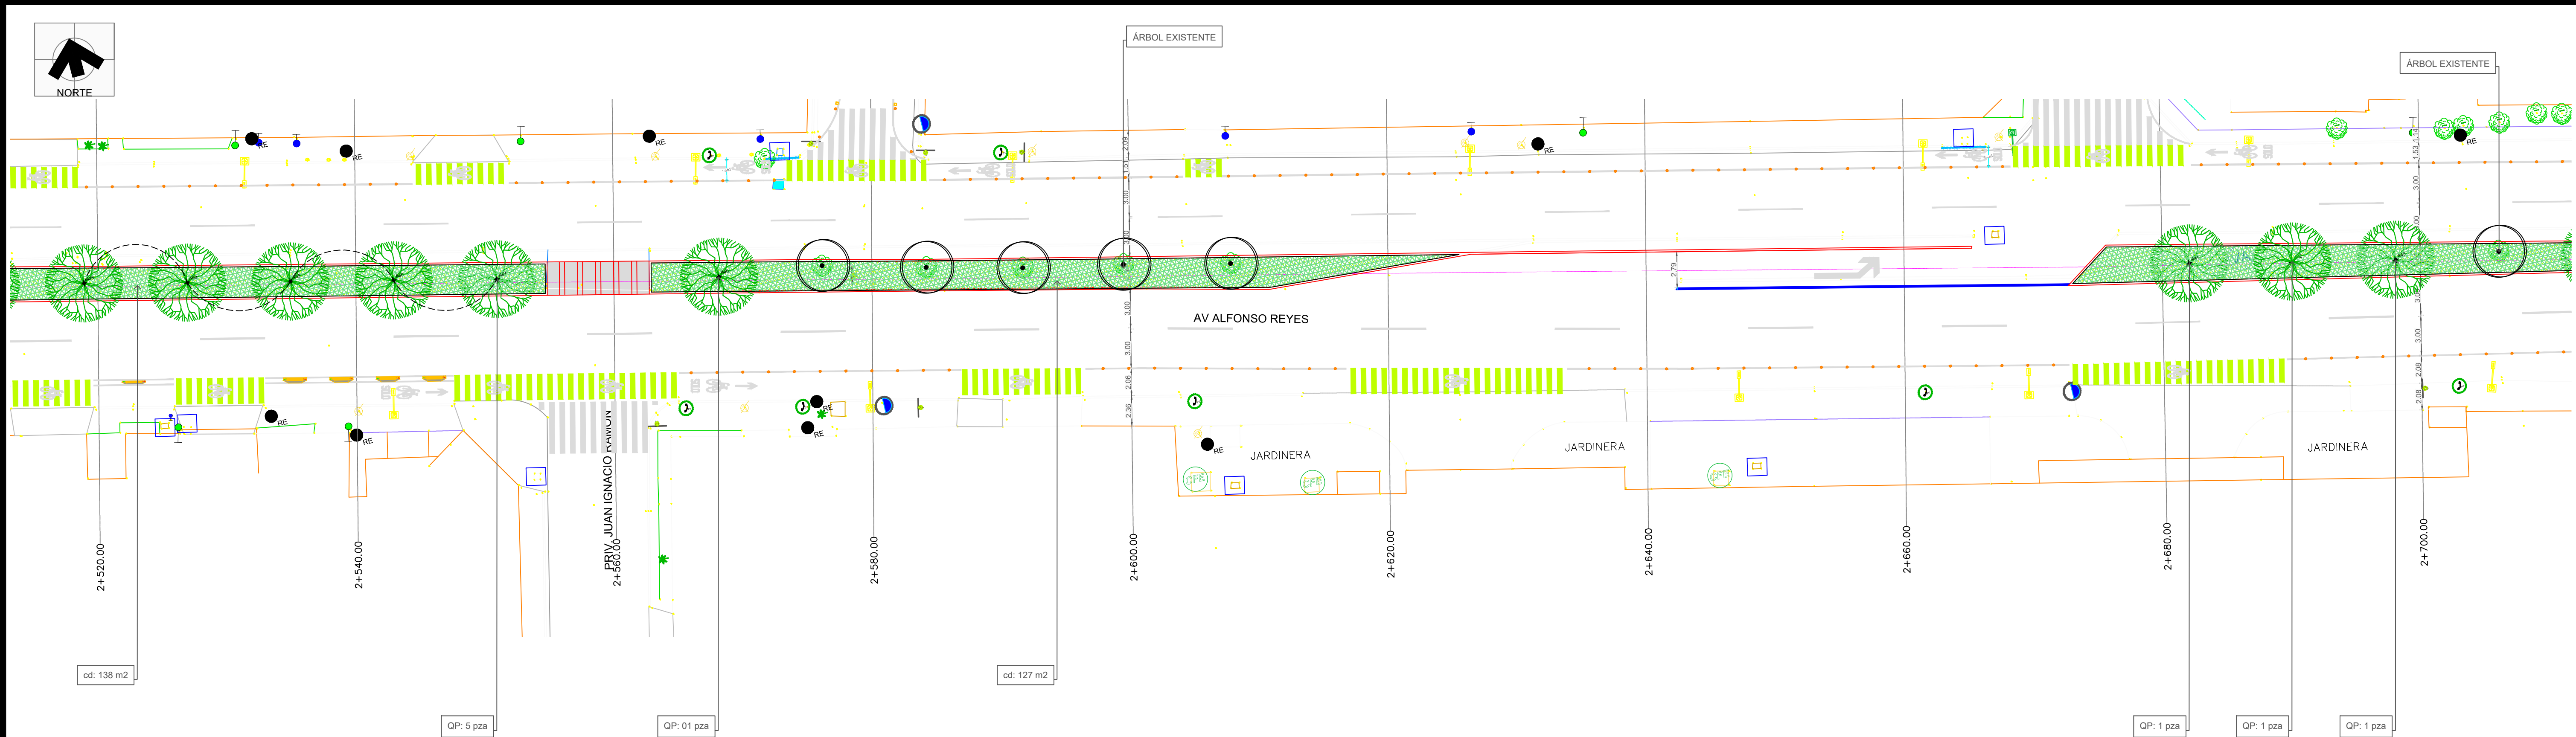

TRAMO 2+520.00 A 2+700.00

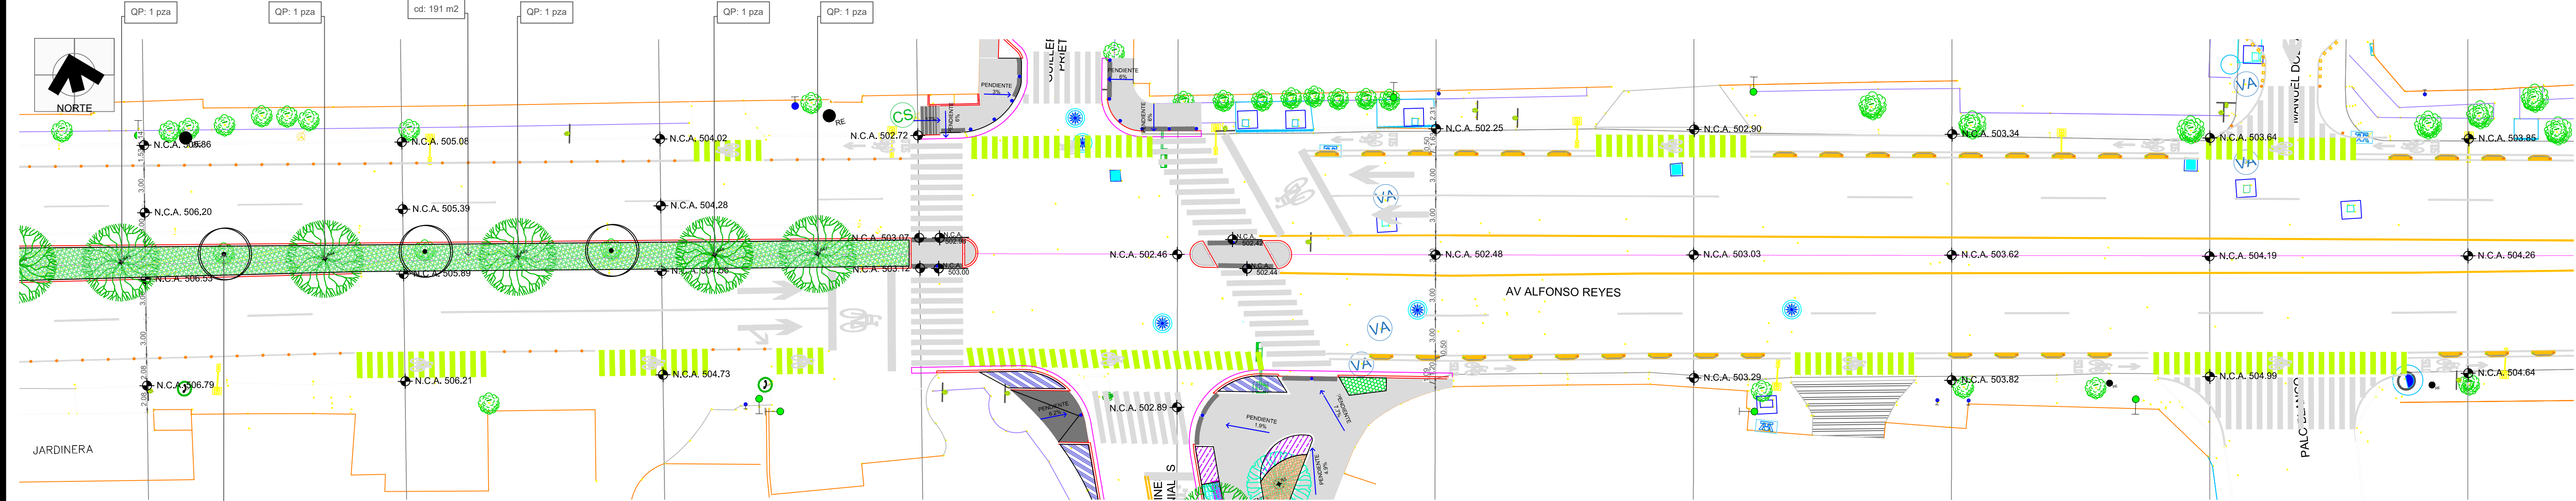

TRAMO 2+700.00 A 2+880.00

TABLA DE ARBUSTOS Y PLANTAS RASTRERAS								
SIMBOLOGÍA	CLAVE	NOMBRE	NOMBRE CIENTÍFICO	M2	DENSIDAD	CANTIDAD	TAMAÑO	SEMBRADO
	BG	PASTO NAVAJITA	Bouteloua gracilis	73.00	6	438.000000	1.00 LT	TRESBOLILLO
	RO	ROMERO	Rosmarinus officinalis	99.59	5	498	1.00 LT	TRESBOLILLO
	SG	SALVIA MORADA	Salvia greggii	135.18	4	541	1.00 LT	TRESBOLILLO
	LA	LAVANDA	Lavandula angustifolia	35.57	5	178	1.00 LT	TRESBOLILLO
	RB	RUEÑA MORADA	Ruellia brittoniana	112.96	4	452	1.00 LT	TRESBOLILLO
	LM	MIX LANTANA MORADA Y BLANCA	Lantana montevidensis	42.43	6	255	1.00 LT	TRESBOLILLO
	LJ	MADRE SELVA	Lonicera japonica	10.28	2	21	1.00 LT	1@50CM
	CD	PASTO BERMUDA	Cynodon dactylon	1084.36	-	732.53	rollo	ROLLO
	ST	PASTO TRIGUILLO	Stipa tenuissima	95.06	4	380	1.00 LT	TRESBOLILLO

TABLA DE ÁRBOLES EN PROYECTO							
SIMBOLOGÍA	CLAVE	NOMBRE	NOMBRE CIENTÍFICO	UNIDAD	CANTIDAD	Ø DE TRONCO	ALTURA TRONCO LIBRE
	CB	ANACAHUITA	Cordia boissieri	PZA	1	3"	1.80
	UC	OLMO	Ulmus crassifolia	PZA	6	6"	2.20
	QP	ENCINO ROBLE	Quercus polymorpha	PZA	51	6"	2.20
	VF	HUIZACHE	Vachelia farnesiana	PZA	3	4"	1.80
	TP	ÁRBOL DE TRASPLANTE	-	PZA	11	-	-
	R	ÁRBOL A RETIRAR	-	PZA	5	-	-

PLANO LLAVE

FECHA

05-NOVIEMBRE-2021

Instituto Municipal de Planeación y Gestión Urbana.

Dirección de Proyectos.

Secretaría de Ordenamiento y Desarrollo Urbano.

REVISIÓN	FECHA
REV.02	21-11-05

AÑO

2021

PROYECTO

CONEXIÓN DE MOVILIDAD SEGURA ALFONSO REYES

PLANO

PLANOS DE SEMBRADO

CLAVE PLANO

AR-PSJ-10

NOMBRE DEL ARCHIVO

AR-PSJ-10

ESCALA

1:250