

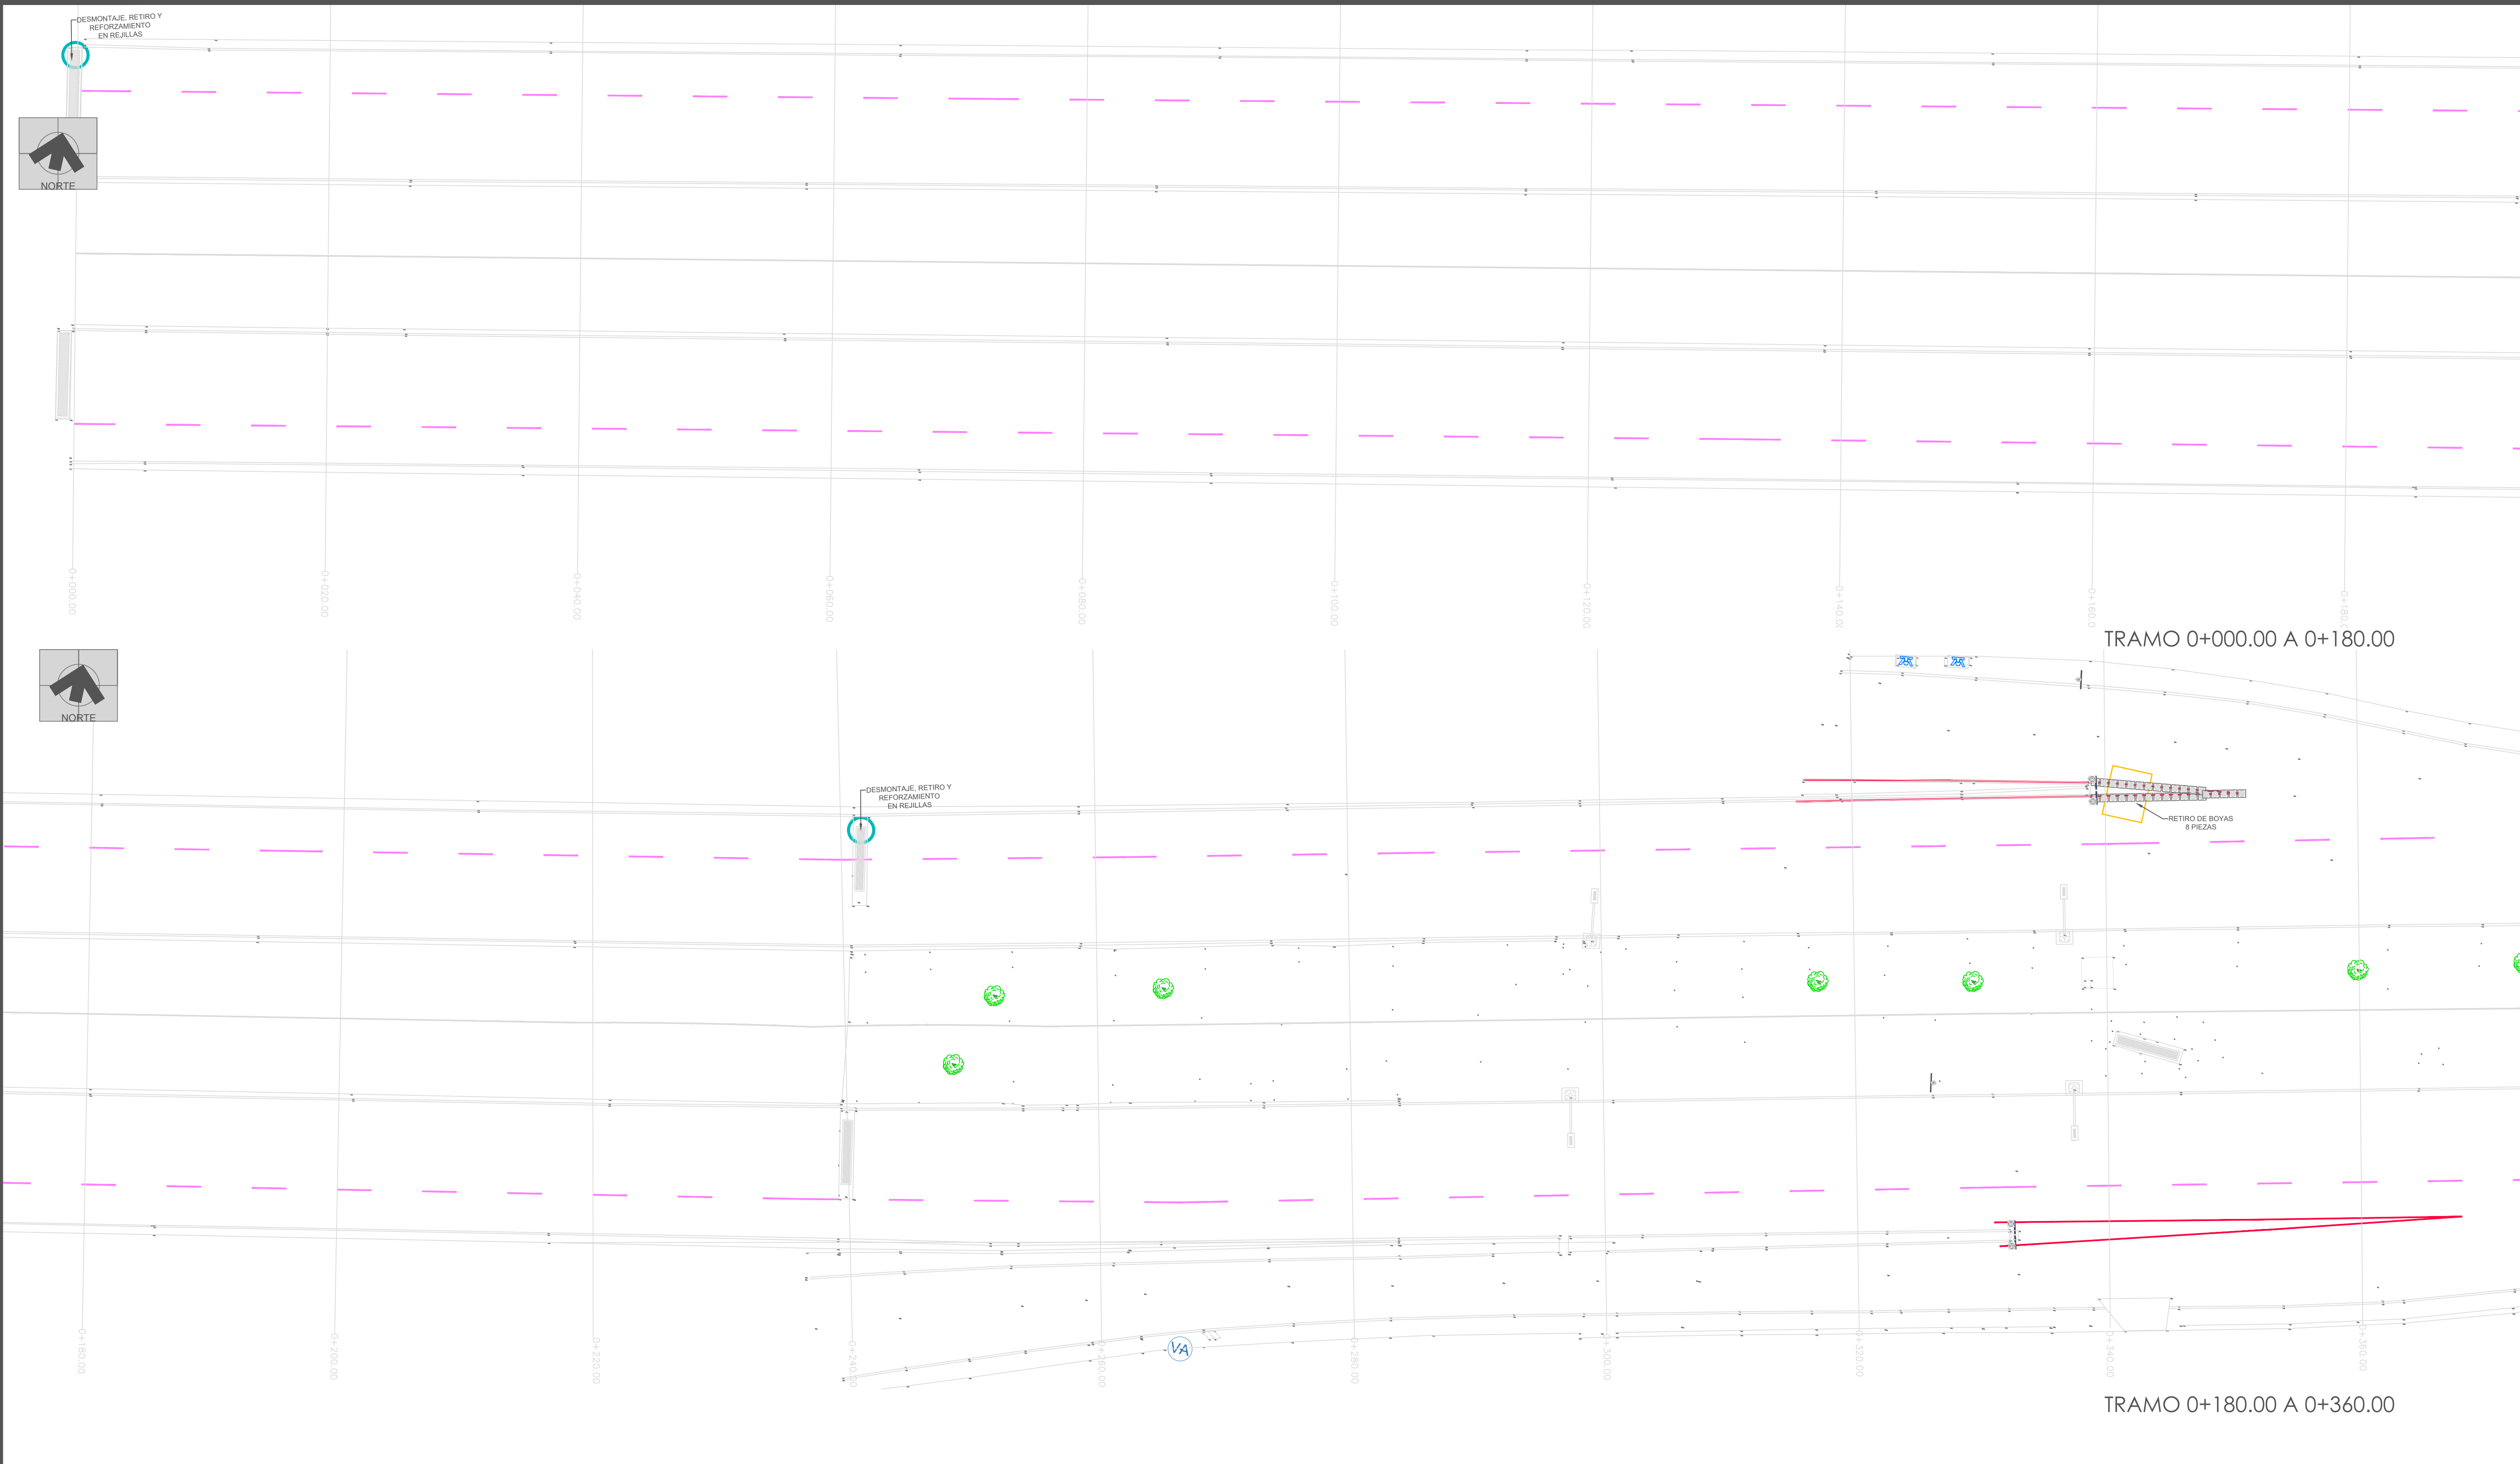
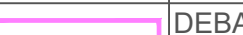


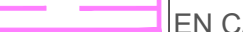

NOTA: REVISAR PLANO DE PLANTADO PARA TRANSPLANTE Y REUBICACIÓN DE ÁRBOLES.

TABLA DE SIMBOLOGÍA																
N°	SIMBOLOGÍA	CONCEPTO	CANTIDAD	N°	SIMBOLOGÍA	CONCEPTO	CANTIDAD		N°	SIMBOLOGÍA	CONCEPTO	CANTIDAD	N°	SIMBOLOGÍA	CONCEPTO	CANTIDAD
1		DEMOLICIÓN DE BANQUETA	1890.01 M2	9		DEBASTADO DE PINTURA TERMOPLASTICA EN CARPETA DE LINEA SEGMENTADA	218.71 M2		15		DESMONTAJE Y RETIRO DE REJILLAS PLUVIALES.	20 PZAS	21		RETIRO Y REUBICACIÓN DE MURO NEW JERSEY	221 PZAS
2		DEMOLICIÓN DE CORDÓN EXISTENTE	2143.80	10		DEBASTADO DE PINTURA TERMOPLASTICA EN CARPETA DE LINEA CONTINUA	613.79 M2		16		RENIVELACIÓN DE TAPAS DE REGISTRO	38 PZAS	22		EXCAVACIÓN	1087.67 M2
3		DEMOLICIÓN DE CARPETA ASFALTICA	2048.60	11		DEBASTADO DE PINTURA TERMOPLASTICA EN CARPETA DE FLECHAS	307.40 M2		17		TRASPLANTE DE ARBOLES	23 PZAS	23		RETIRO DE DEFENSA METALICA	69.38 ML
4		DESMONTAJE Y RECUPERACIÓN DE PROTECCIÓN PEATONAL TIPO BOLARDO	56 PZAS	12		DEBASTADO DE PINTURA TERMOPLASTICA EN CARPETA DE CRUCE PEATONAL	1297.60 M2		18		RETIRO DE BOLLAS EXISTENTES	558 PZAS	24		EXCAVACIÓN PARA CAJA	1701.15 M2
6		RETIRO Y REUBICACIÓN DE LUMINARIA VEHICULAR	18 PZAS	13		DEBASTADO DE PINTURA TERMOPLASTICA EN CARPETA DE TRIANGULO CICLISTA	497.64 M2		19		DESMONTAJE DE SEMAFOROS	11 PZAS	25		DEMOLICIÓN POR MEDIOS MECANICOS DE ELEMENTOS ESTRUCTURALES	40 M3
7		DESMANTELIAMIENTO Y RETIRO DE SEÑALETICA VERTICAL	42 PZAS	14		DEBASTADO DE PINTURA TERMOPLASTICA EN CARPETA DE LINEA DE ALTO	166.04 M2		20		RETIRO DE CERILLOS	24 PZAS	26		PROTECCIÓN DE ÁRBOL EXISTENTE	22 PZAS

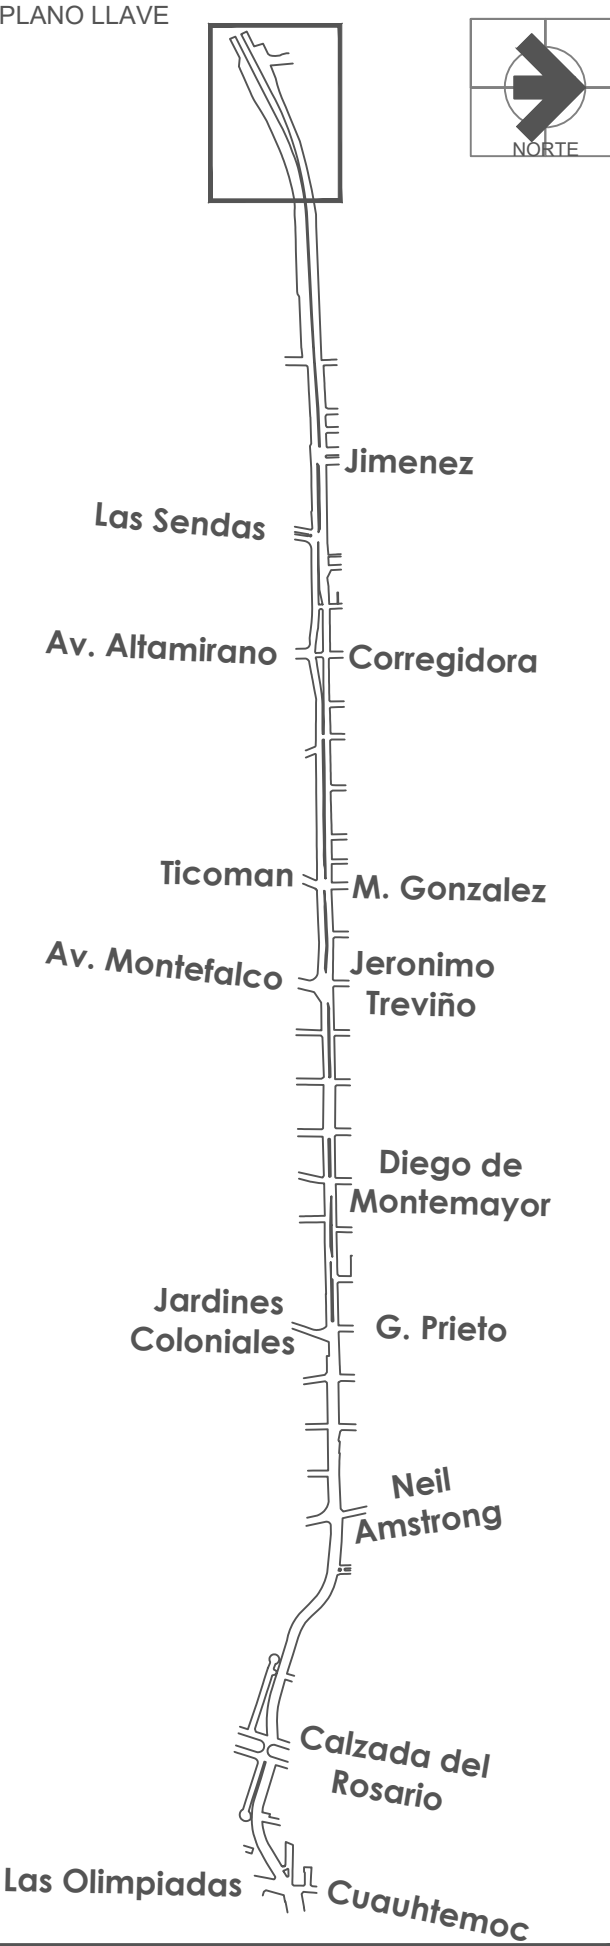

FECHA
06-OCTUBRE-2021

Instituto Municipal de Planeación y Gestión Urbana.
Dirección de Proyectos.
Secretaría de Ordenamiento y Desarrollo Urbano.

REVISIÓN	FECHA
1. AJUSTES AL PROYECTO DEL CAD 2+1.40 AL 2+7.60	1/10/21

AUTORIZÓ	FECHA

PROYECTO
CONEXIÓN DE MOVILIDAD SEGURA ALFONSO REYES

PLANO
PRELIMINARES

CLAVE PLANO
AR-PRE- 01
NOMBRE DEL ARCHIVO
AR-PRE
ESCALA
1:250

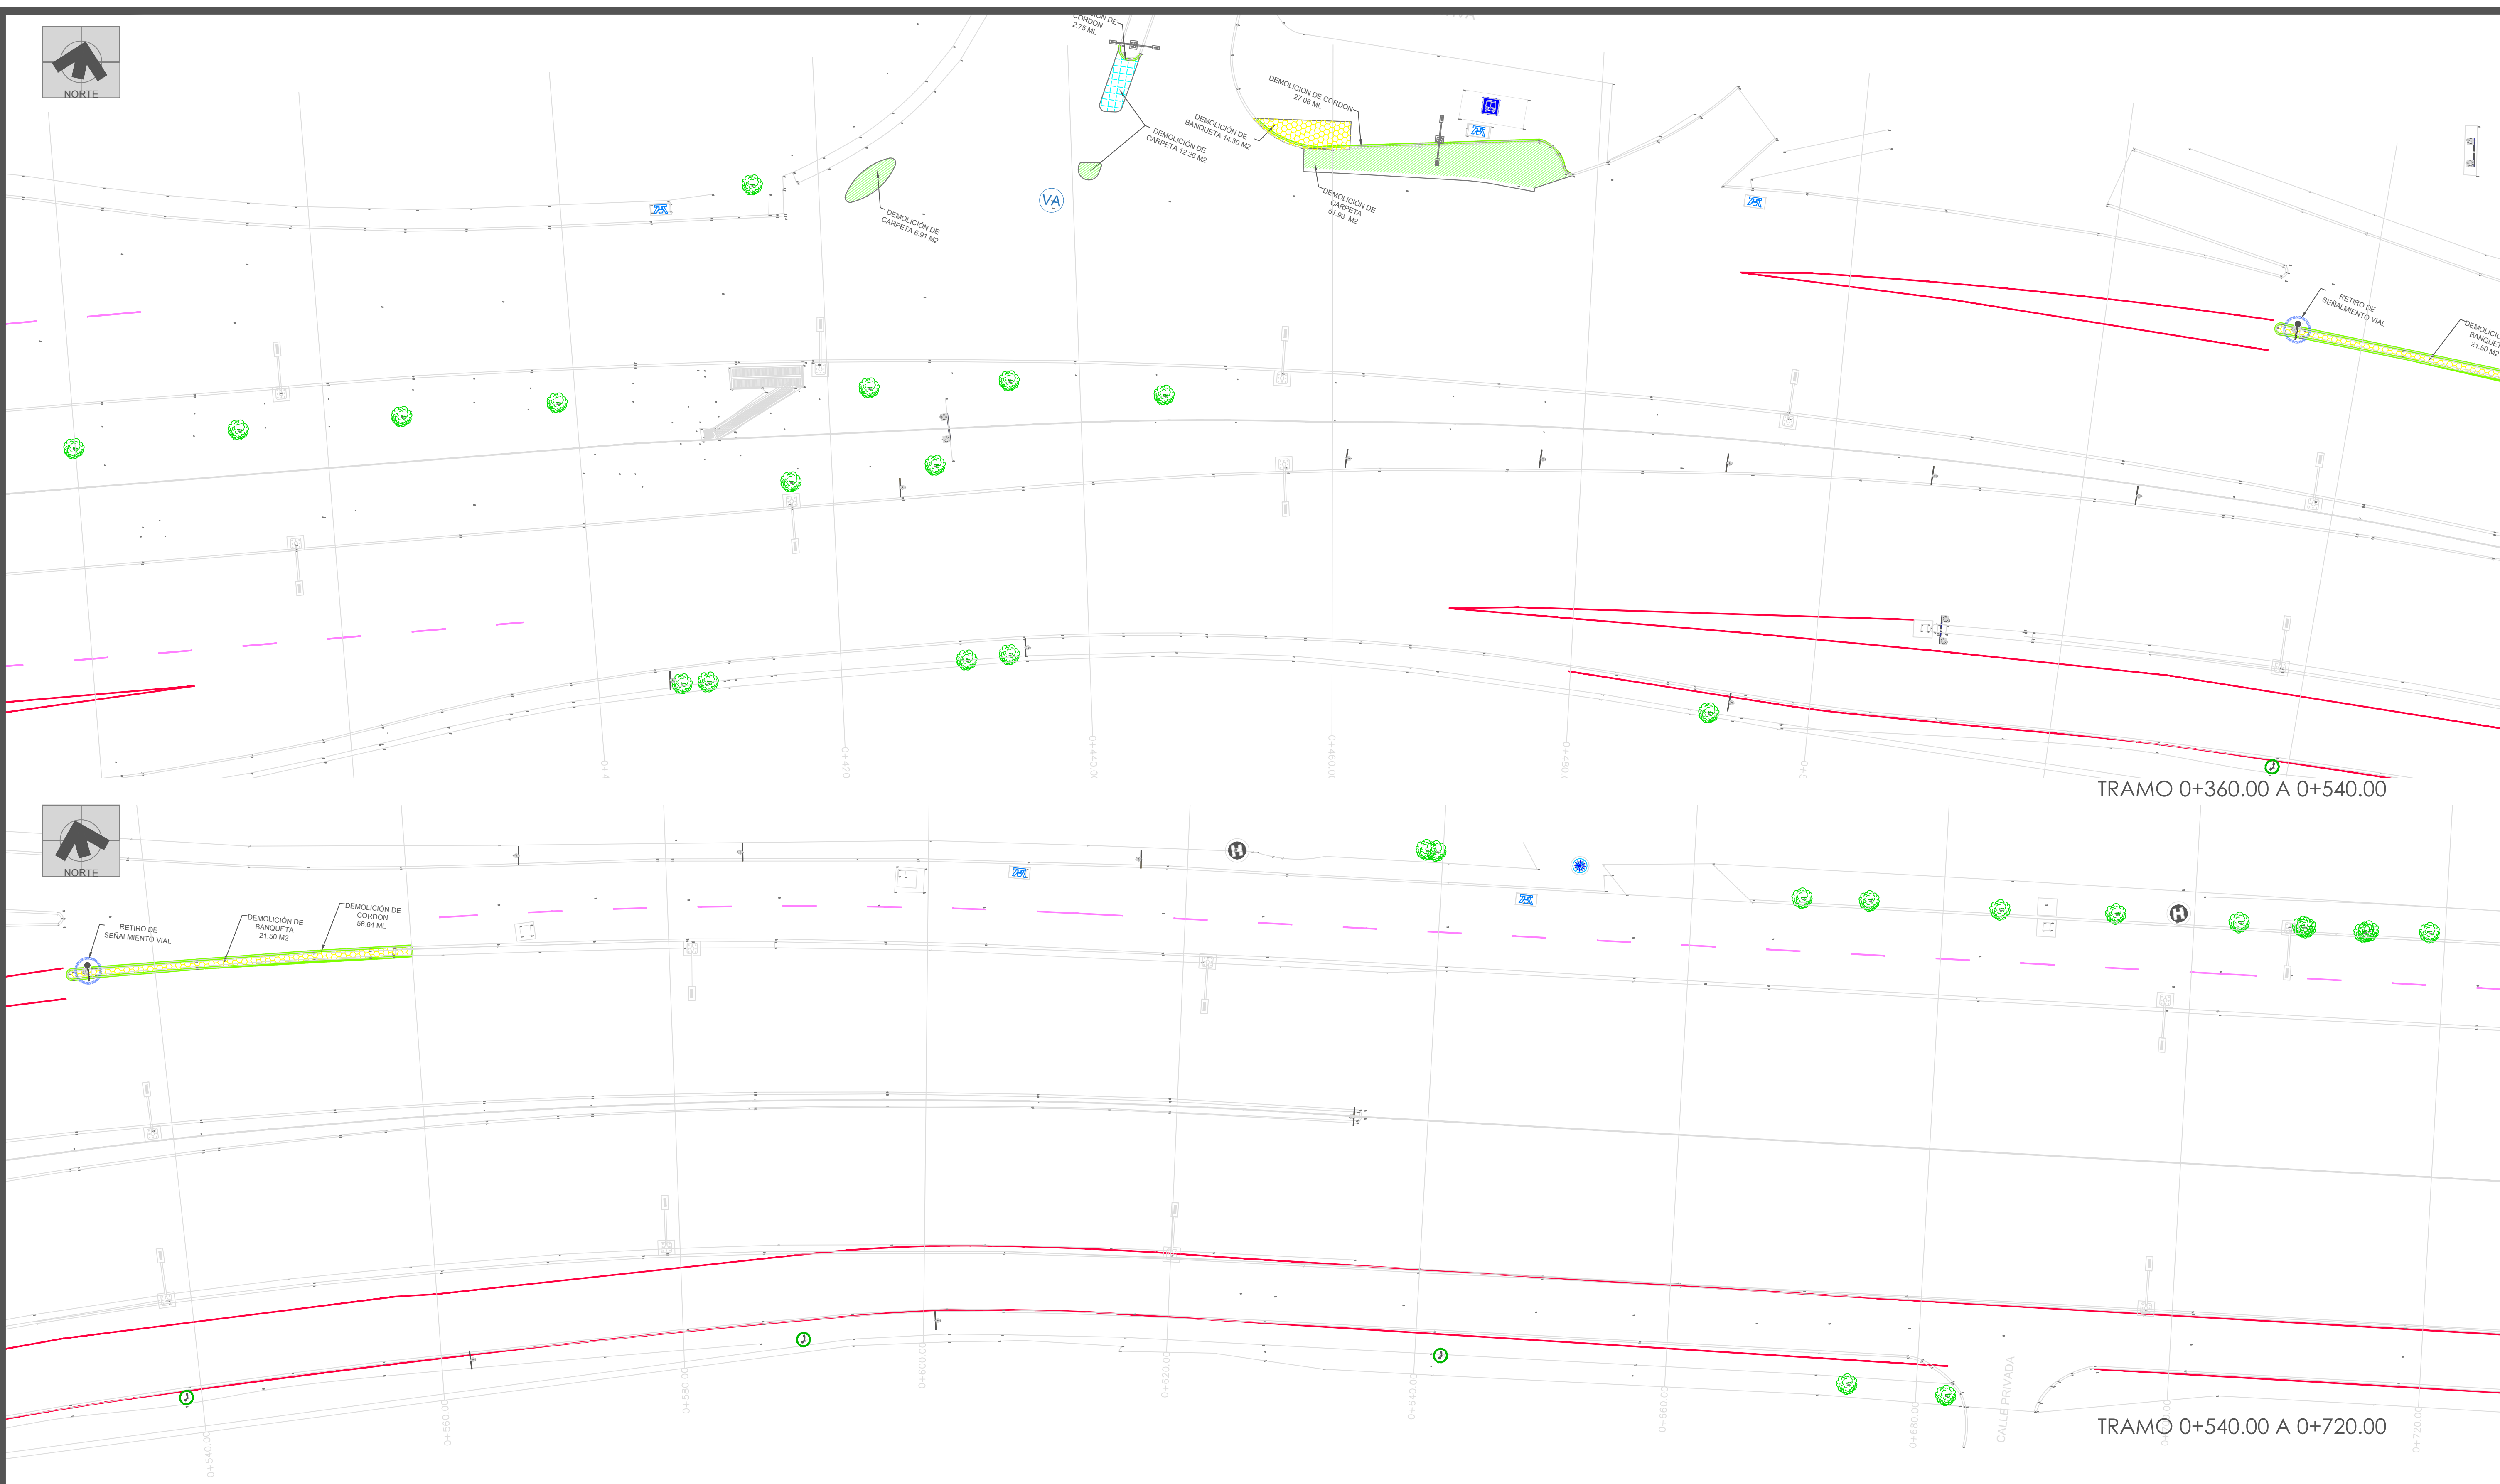


TABLA DE SIMBOLOGÍA

N°	SIMBOLOGÍA	CONCEPTO	CANTIDAD	N°	SIMBOLOGÍA	CONCEPTO	CANTIDAD
1		DEMOLICIÓN DE BANQUETA	1890.01 M2	9		DEBASTADO DE PINTURA TERMOPLASTICA EN CARPETA DE LINEA SEGMENTADA	218.71 M2
2		DEMOLICIÓN DE CORDÓN EXISTENTE	2143.80	10		DEBASTADO DE PINTURA TERMOPLASTICA EN CARPETA DE LINEA CONTINUA	613.79 M2
3		DEMOLICIÓN DE CARPETA ASFALTICA	2048.60	11		DEBASTADO DE PINTURA TERMOPLASTICA EN CARPETA DE FLECHAS	307.40 M2
4		DESMONTAJE Y RECUPERACIÓN DE PROTECCIÓN PEATONAL TIPO BOLARDO	56 PZAS	12		DEBASTADO DE PINTURA TERMOPLASTICA EN CARPETA DE CRUCE PEATONAL	1297.60 M2
6		RETIRO Y REUBICACIÓN DE LUMINARIA VEHICULAR	18 PZAS	13		DEBASTADO DE PINTURA TERMOPLASTICA EN CARPETA DE TRIANGULO CICLISTA	497.64 M2
7		DESMANTELAMIENTO Y RETIRO DE SEÑALÉTICA VERTICAL	42 PZAS	14		DEBASTADO DE PINTURA TERMOPLASTICA EN CARPETA DE LINEA DE ALTO	166.04 M2

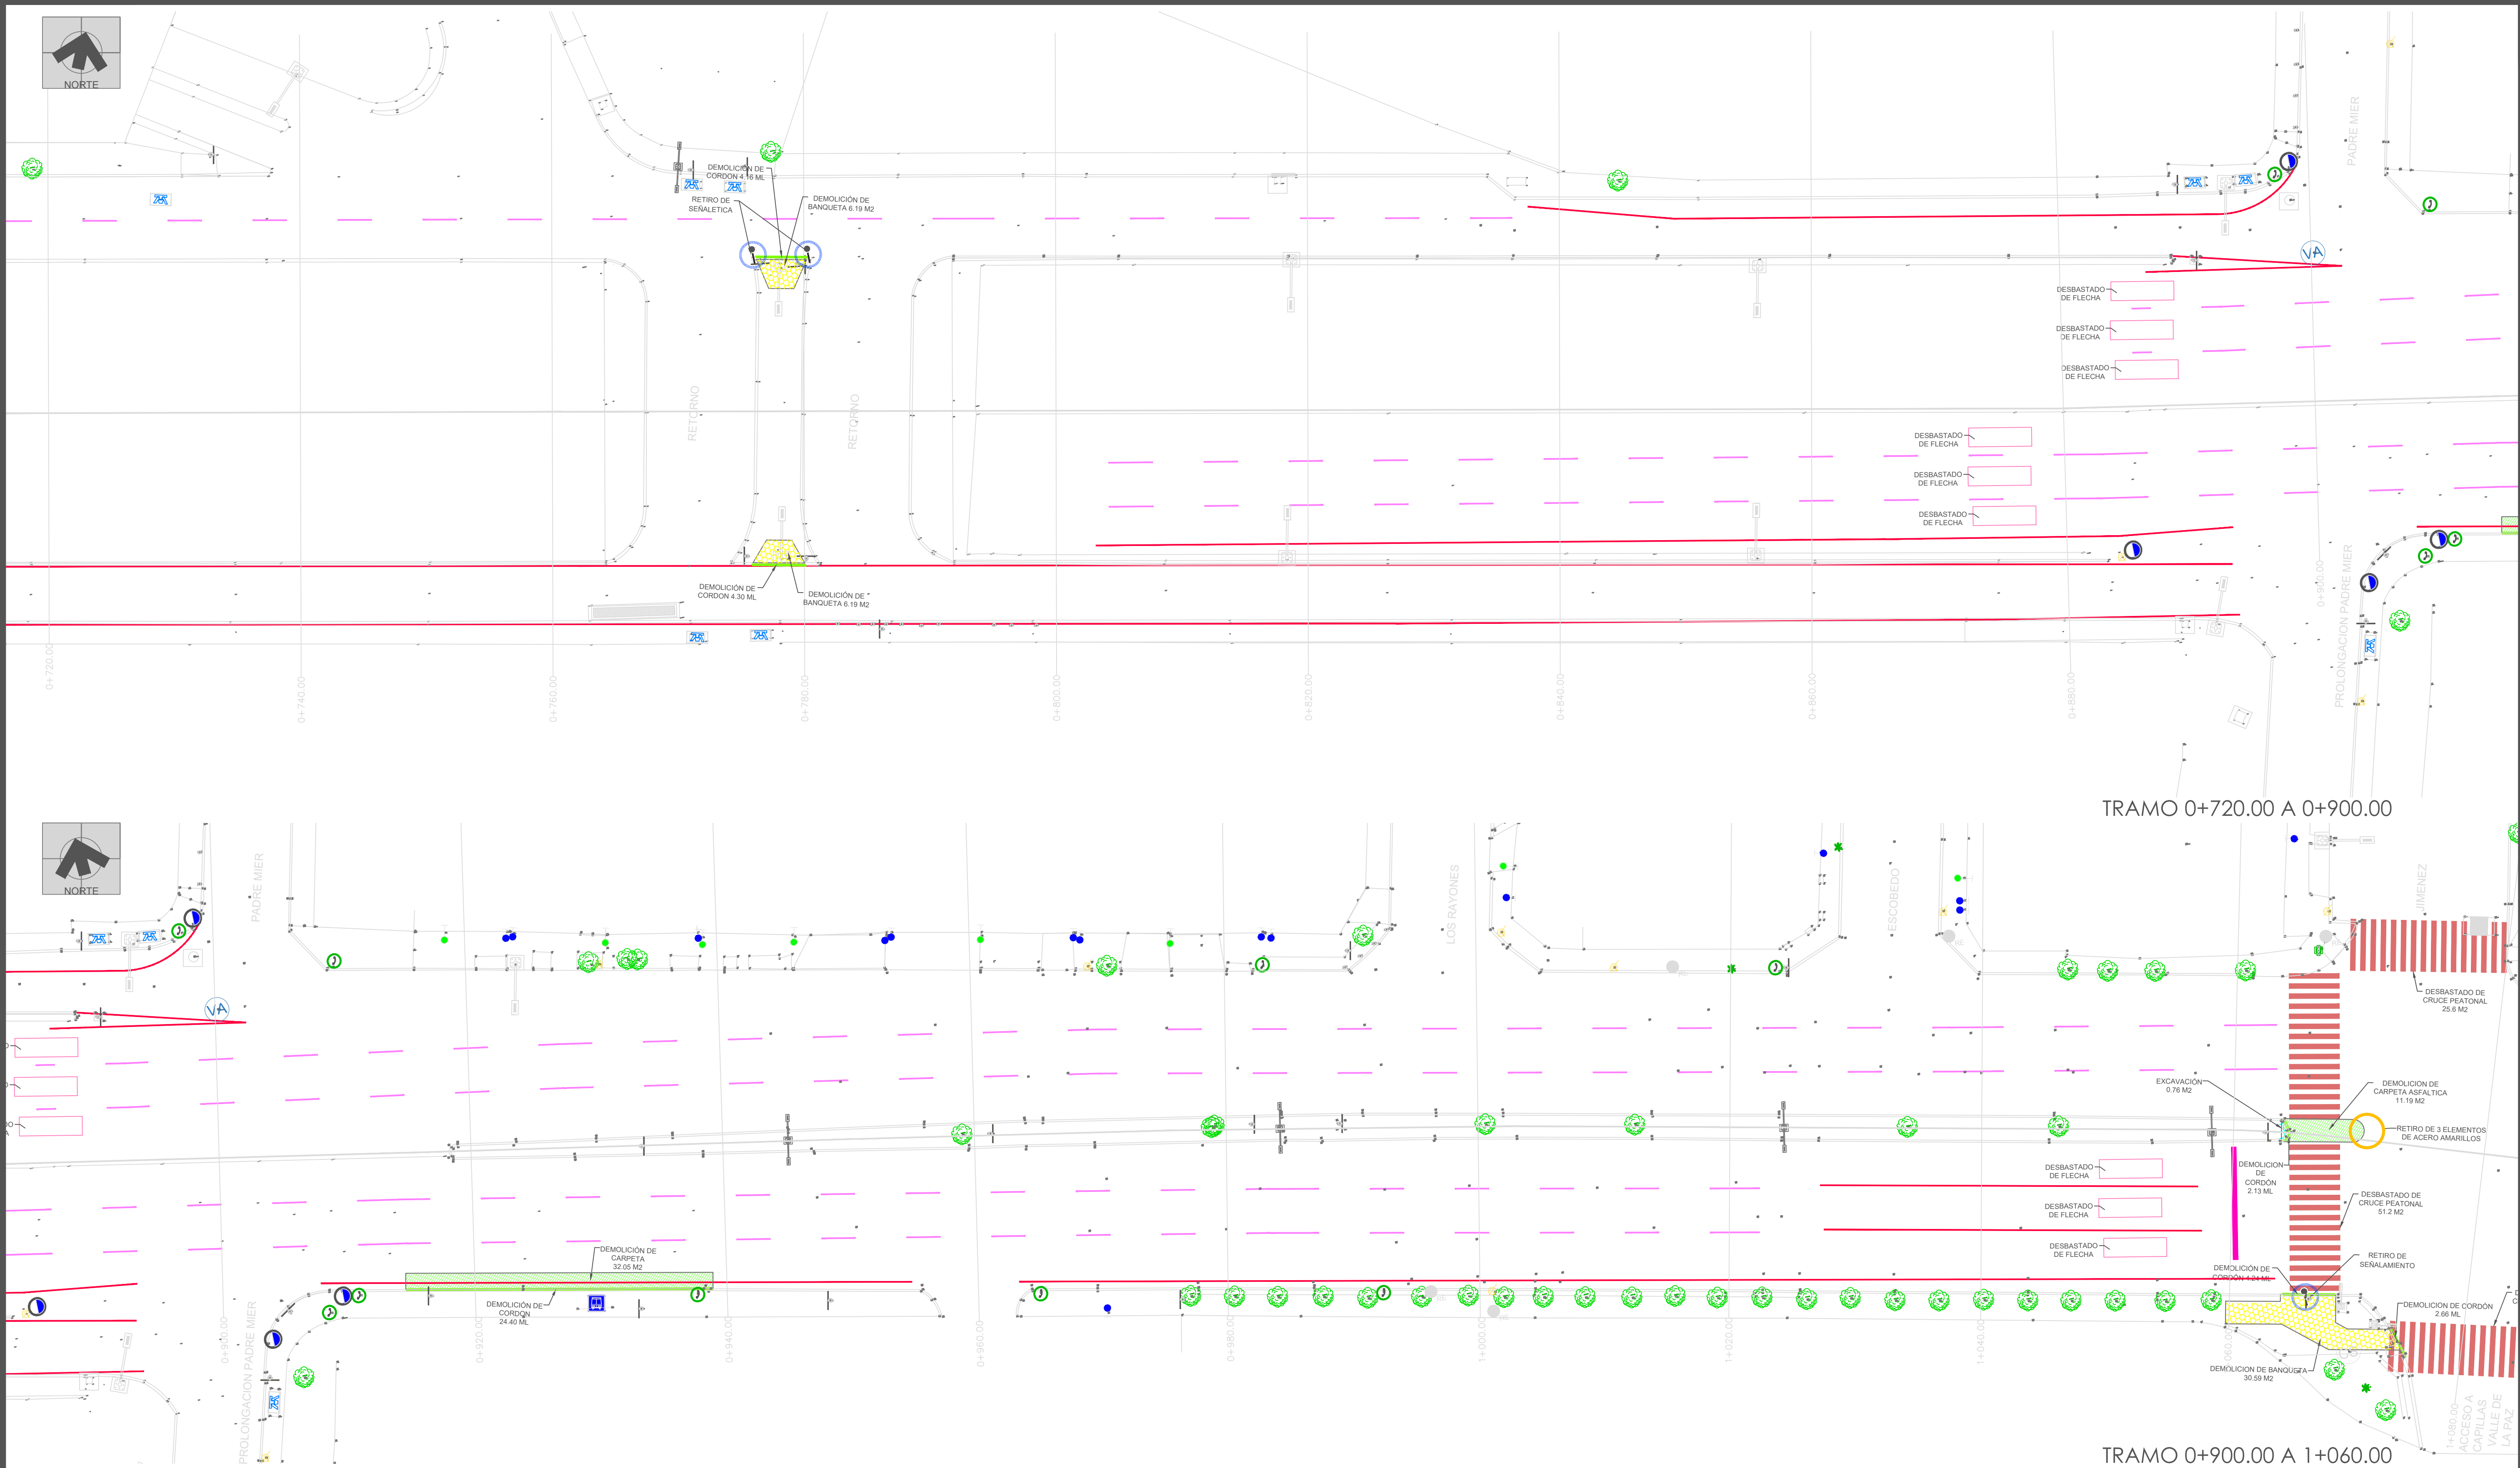


TABLA DE SIMBOLOGÍA


N°	SIMBOLOGÍA	CONCEPTO	CANTIDAD	N°	SIMBOLOGÍA	CONCEPTO	CANTIDAD
1		DEMOLICIÓN DE BANQUETA	1890.01 M2	9		DEBASTADO DE PINTURA TERMOPLASTICA EN CARPETA DE LINEA SEGMENTADA	218.71 M2
2		DEMOLICIÓN DE CORDÓN EXISTENTE	2143.80	10		DEBASTADO DE PINTURA TERMOPLASTICA EN CARPETA DE LINEA CONTINUA	613.79 M2
3		DEMOLICIÓN DE CARPETA ASFALTICA	2048.60	11		DEBASTADO DE PINTURA TERMOPLASTICA EN CARPETA DE FLECHAS	307.40 M2
4		DESMONTAJE Y RECUPERACIÓN DE PROTECCIÓN PEATONAL TIPO BOLLARDO	56 PZAS	12		DEBASTADO DE PINTURA TERMOPLASTICA EN CARPETA DE CRUCE PEATONAL	1297.60 M2
6		RETIRO Y REUBICACIÓN DE LUMINARIA VEHICULAR	18 PZAS	13		DEBASTADO DE PINTURA TERMOPLASTICA EN CARPETA DE TRIANGULO CICLISTA	497.64 M2
7		DESMANTELIAMIENTO Y RETIRO DE SEÑALETICA VERTICAL	42 PZAS	14		DEBASTADO DE PINTURA TERMOPLASTICA EN CARPETA DE LINEA DE ALTO	166.04 M2

15		DESMONTAJE Y RETIRO DE REJILLAS PLUVIALES	20 PZAS	21		RETIRO Y REUBICACIÓN DE MURO NEW JERSEY	221 PZAS
16		RENIVELACIÓN DE TAPAS DE REGISTRO	38 PZAS	22		EXCAVACIÓN	1087.67 M2
17		TRASPLANTE DE ARBOLES	23 PZAS	23		RETIRO DE DEFENSA METALICA	69.38 ML
18		RETIRO DE BOLLAS EXISTENTES	558 PZAS	24		EXCAVACIÓN PARA CAJA	1701.15 M2
19		DESMONTAJE DE SEMAFOROS	11 PZAS	25		DEMOLICIÓN POR MEDIOS MECANICOS DE ELEMENTOS ESTRUCTURALES	40 M3
20		RETIRO DE CERILLOS	24 PZAS	26		PROTECCIÓN DE ÁRBOL EXISTENTE	22 PZAS



NOTA: REVISAR PLANO DE PLANTADO PARA TRANSPLANTE Y REUBICACIÓN DE ÁRBOLES.

TABLA DE SIMBOLOGÍA																
N°	SIMBOLOGÍA	CONCEPTO	CANTIDAD	N°	SIMBOLOGÍA	CONCEPTO	CANTIDAD		N°	SIMBOLOGÍA	CONCEPTO	CANTIDAD	N°	SIMBOLOGÍA	CONCEPTO	CANTIDAD
1		DEMOLICIÓN DE BANQUETA	1890.01 M2	9		DEBASTADO DE PINTURA TERMOPLASTICA EN CARPETA DE LINEA SEGMENTADA	218.71 M2		15		DESMONTAJE Y RETIRO DE REJILLAS PLUVIALES.	20 PZAS	21		RETIRO Y REUBICACIÓN DE MURO NEW JERSEY	221 PZAS
2		DEMOLICIÓN DE CORDÓN EXISTENTE	2143.80	10		DEBASTADO DE PINTURA TERMOPLASTICA EN CARPETA DE LINEA CONTINUA	613.79 M2		16		RENIVELACIÓN DE TAPAS DE REGISTRO	38 PZAS	22		EXCAVACIÓN	1087.67 M2
3		DEMOLICIÓN DE CARPETA ASFALTICA	2048.60	11		DEBASTADO DE PINTURA TERMOPLASTICA EN CARPETA DE FLECHAS	307.40 M2		17		TRASPLANTE DE ARBOLES	23 PZAS	23		RETIRO DE DEFENSA METALICA	69.38 ML
4		DESMONTAJE Y RECUPERACIÓN DE PROTECCIÓN PEATONAL TIPO BOLARDO	56 PZAS	12		DEBASTADO DE PINTURA TERMOPLASTICA EN CARPETA DE CRUCE PEATONAL	1297.60 M2		18		RETIRO DE BOLLAS EXISTENTES	558 PZAS	24		EXCAVACIÓN PARA CAJA	1701.15 M2
6		RETIRO Y REUBICACIÓN DE LUMINARIA VEHICULAR	18 PZAS	13		DEBASTADO DE PINTURA TERMOPLASTICA EN CARPETA DE TRIANGULO CICLISTA	497.64 M2		19		DESMONTAJE DE SEMAFOROS	11 PZAS	25		DEMOLICIÓN POR MEDIOS MECANICOS DE ELEMENTOS ESTRUCTURALES	40 M3
7		DESMANTELIAMIENTO Y RETIRO DE SEÑALÉTICA VERTICAL	42 PZAS	14		DEBASTADO DE PINTURA TERMOPLASTICA EN CARPETA DE LINEA DE ALTO	166.04 M2		20		RETIRO DE CERILLOS	24 PZAS	26		PROTECCIÓN DE ÁRBOL EXISTENTE	22 PZAS

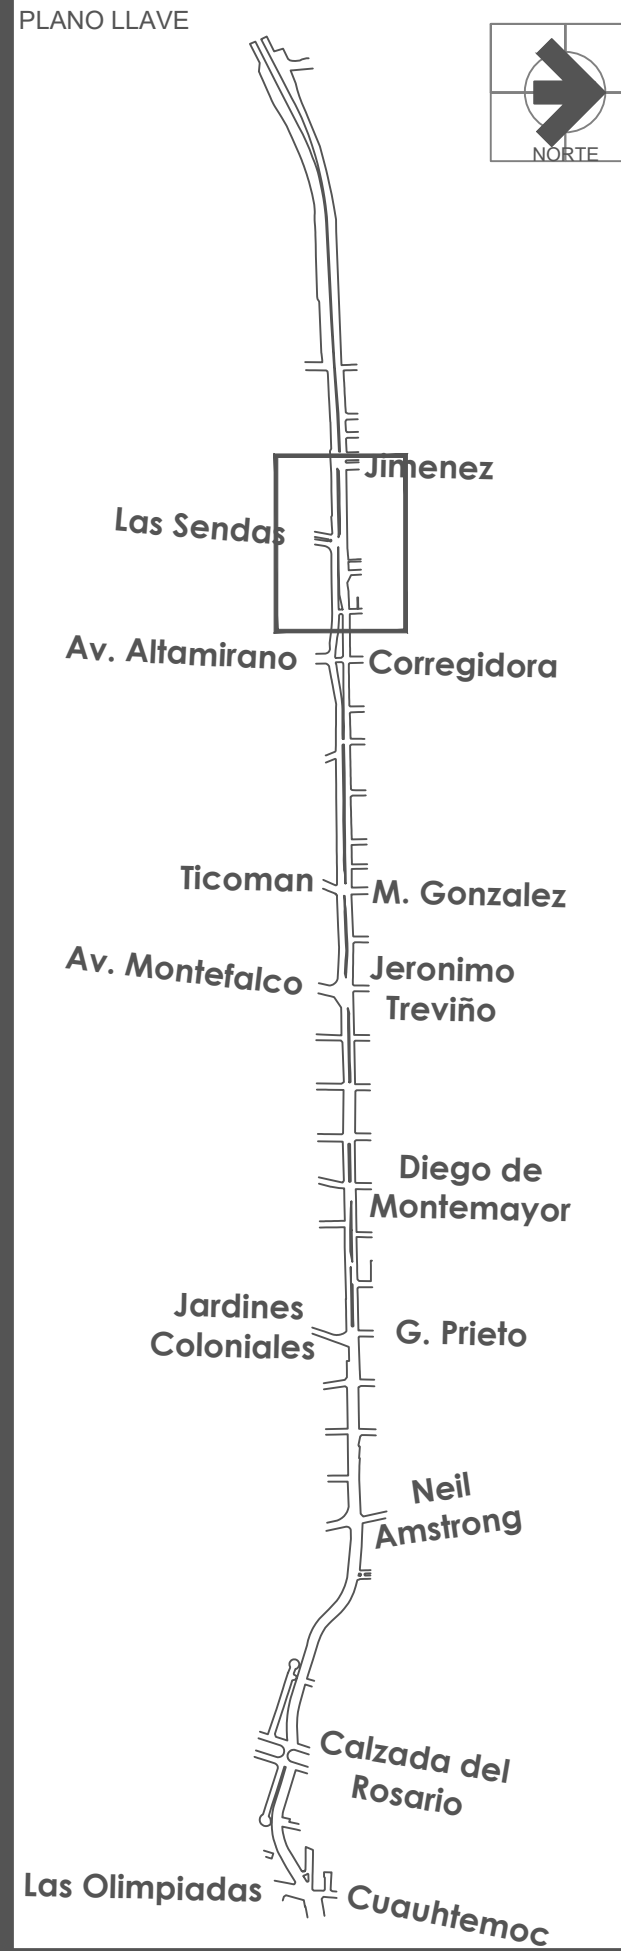

FECHA
06-OCTUBRE-2021


Instituto Municipal de Planeación y Gestión Urbana.
Dirección de Proyectos.
Secretaría de Ordenamiento y Desarrollo Urbano.

REVISIÓN	FECHA
1. AJUSTES AL PROYECTO DEL CAD 2+1.40 AL 2+760	1 / 10 / 21

AUTORIZÓ	FECHA

PROYECTO
CONEXIÓN DE MOVILIDAD SEGURA ALFONSO REYES

PLANO
PRELIMINARES

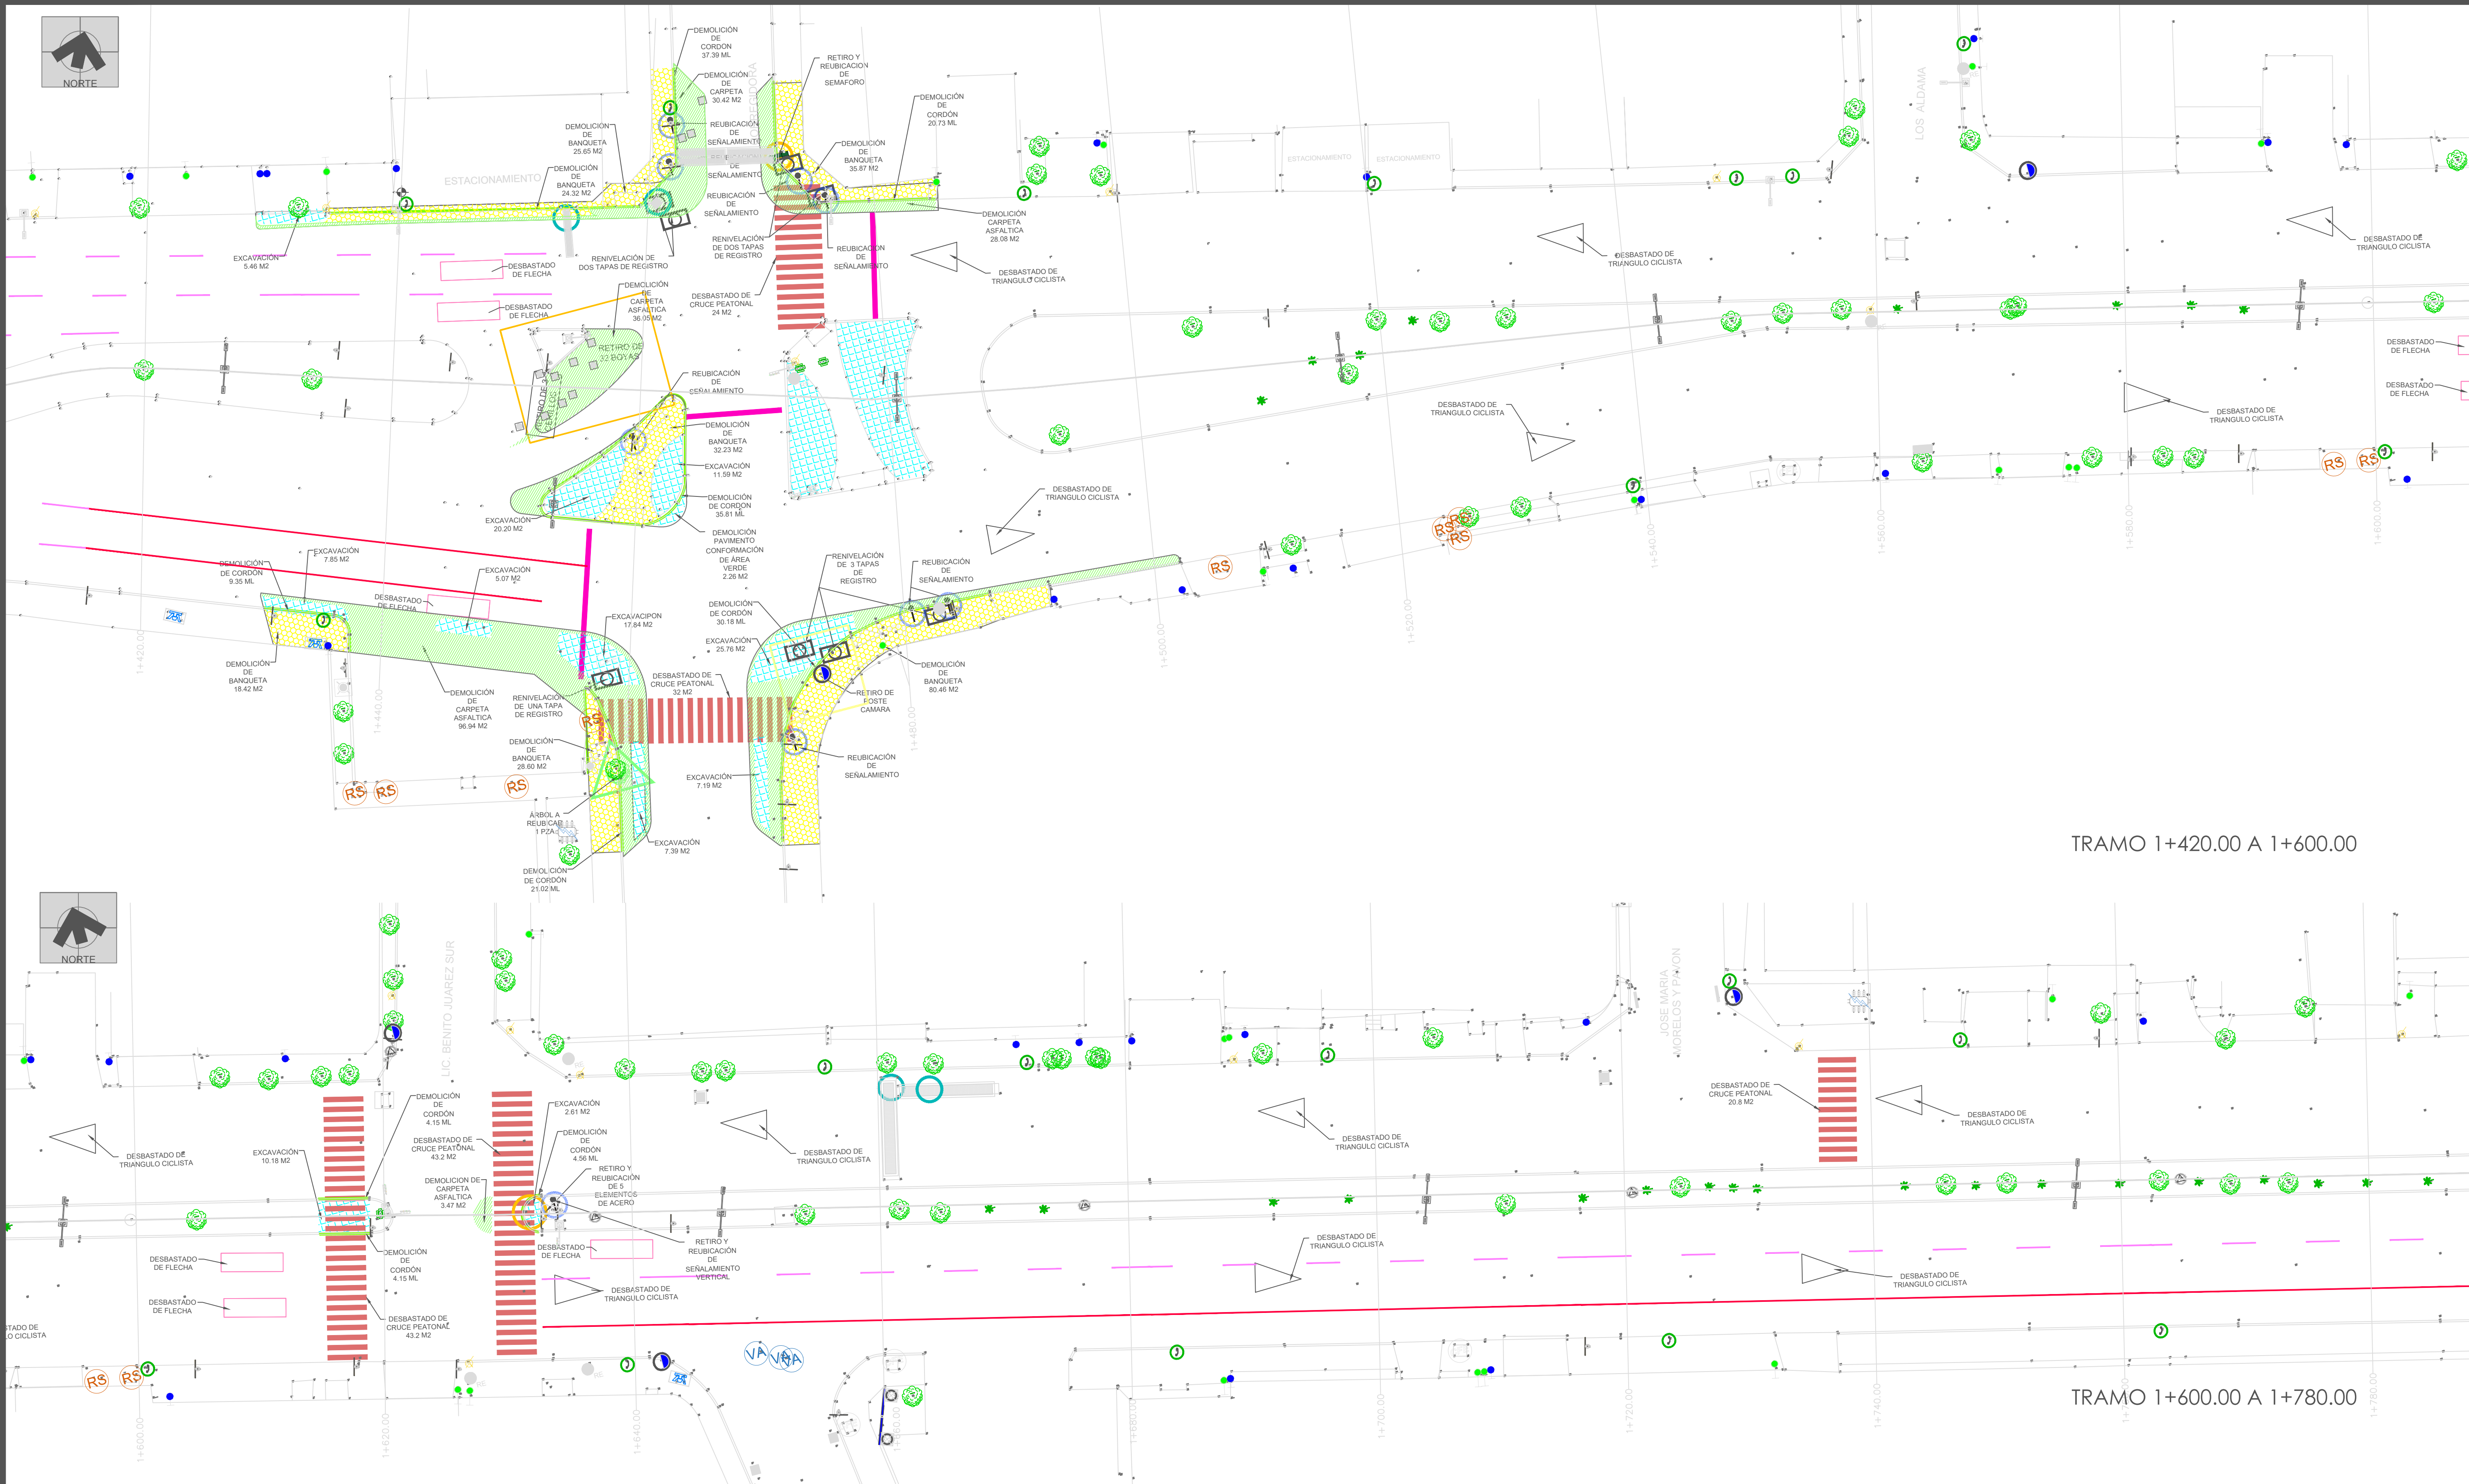

NOTA: REVISAR PLANO DE PLANTADO PARA TRANSPLANTE Y REUBICACIÓN DE ÁRBOLES.

TABLA DE SIMBOLOGÍA									
N°	SIMBOLOGÍA	CONCEPTO	CANTIDAD	N°	SIMBOLOGÍA	CONCEPTO	CANTIDAD	N°	SIMBOLOGÍA
1		DEMOLICIÓN DE BANQUETA	1890.01 M2	9		DEBASTADO DE PINTURA TERMOPLASTICA EN CARPETA DE LINEA SEGMENTADA	218.71 M2	21	
2		DEMOLICIÓN DE CORDÓN EXISTENTE	2143.80	10		DEBASTADO DE PINTURA TERMOPLASTICA EN CARPETA DE LINEA CONTINUA	613.79 M2	22	
3		DEMOLICIÓN DE CARPETA ASFALTICA	2048.60	11		DEBASTADO DE PINTURA TERMOPLASTICA EN CARPETA DE FLECHAS	307.40 M2	23	
4		DESMONTAJE Y RECUPERACIÓN DE PROTECCIÓN PEATONAL TIPO BOLARDO	56 PZAS	12		DEBASTADO DE PINTURA TERMOPLASTICA EN CARPETA DE CRUCE PEATONAL	1297.60 M2	24	
6		RETIRO Y REUBICACIÓN DE LUMINARIA VEHICULAR	18 PZAS	13		DEBASTADO DE PINTURA TERMOPLASTICA EN CARPETA DE TRIANGULO CICLISTA	497.64 M2	25	
7		DESMANTELIAMIENTO Y RETIRO DE SEÑALÉTICA VERTICAL	42 PZAS	14		DEBASTADO DE PINTURA TERMOPLASTICA EN CARPETA DE LINEA DE ALTO	166.04 M2	26	

N°	SIMBOLOGÍA	CONCEPTO	CANTIDAD	N°	SIMBOLOGÍA	CONCEPTO	CANTIDAD
15		DESMONTAJE Y RETIRO DE REJILLAS PLUVIALES.	20 PZAS	21		RETIRO Y REUBICACIÓN DE MURO NEW JERSEY	221 PZAS
16		RENIVELACIÓN DE TAPAS DE REGISTRO	38 PZAS	22		EXCAVACIÓN	1087.67 M2
17		TRASPLANTE DE ARBOLES	23 PZAS	23		RETIRO DE DEFENSA METALICA	69.38 ML
18		RETIRO DE BOLLAS EXISTENTES	558 PZAS	24		EXCAVACIÓN PARA CAJA	1701.15 M2
19		DESMONTAJE DE SEMAFOROS	11 PZAS	25		DEMOLICIÓN POR MEDIOS MECANICOS DE ELEMENTOS ESTRUCTURALES	40 M3
20		RETIRO DE CERILLOS	24 PZAS	26		PROTECCIÓN DE ÁRBOL EXISTENTE	22 PZAS

PLANO LLAVE

FECHA
06-OCTUBRE-2021

Instituto Municipal de Planeación y Gestión Urbana.
Dirección de Proyectos.
Secretaría de Ordenamiento y Desarrollo Urbano.

REVISIÓN	FECHA
1. AJUSTES AL PROYECTO DEL CAD 2+140 AL 2+760	1 / 10 / 21

AUTORIZÓ	FECHA


PROYECTO
CONEXIÓN DE MOVILIDAD SEGURA ALFONSO REYES

PLANO
PRELIMINARES

CLAVE PLANO
AR-PRE- 05

NOMBRE DEL ARCHIVO
AR-PRE

ESCALA
1:250

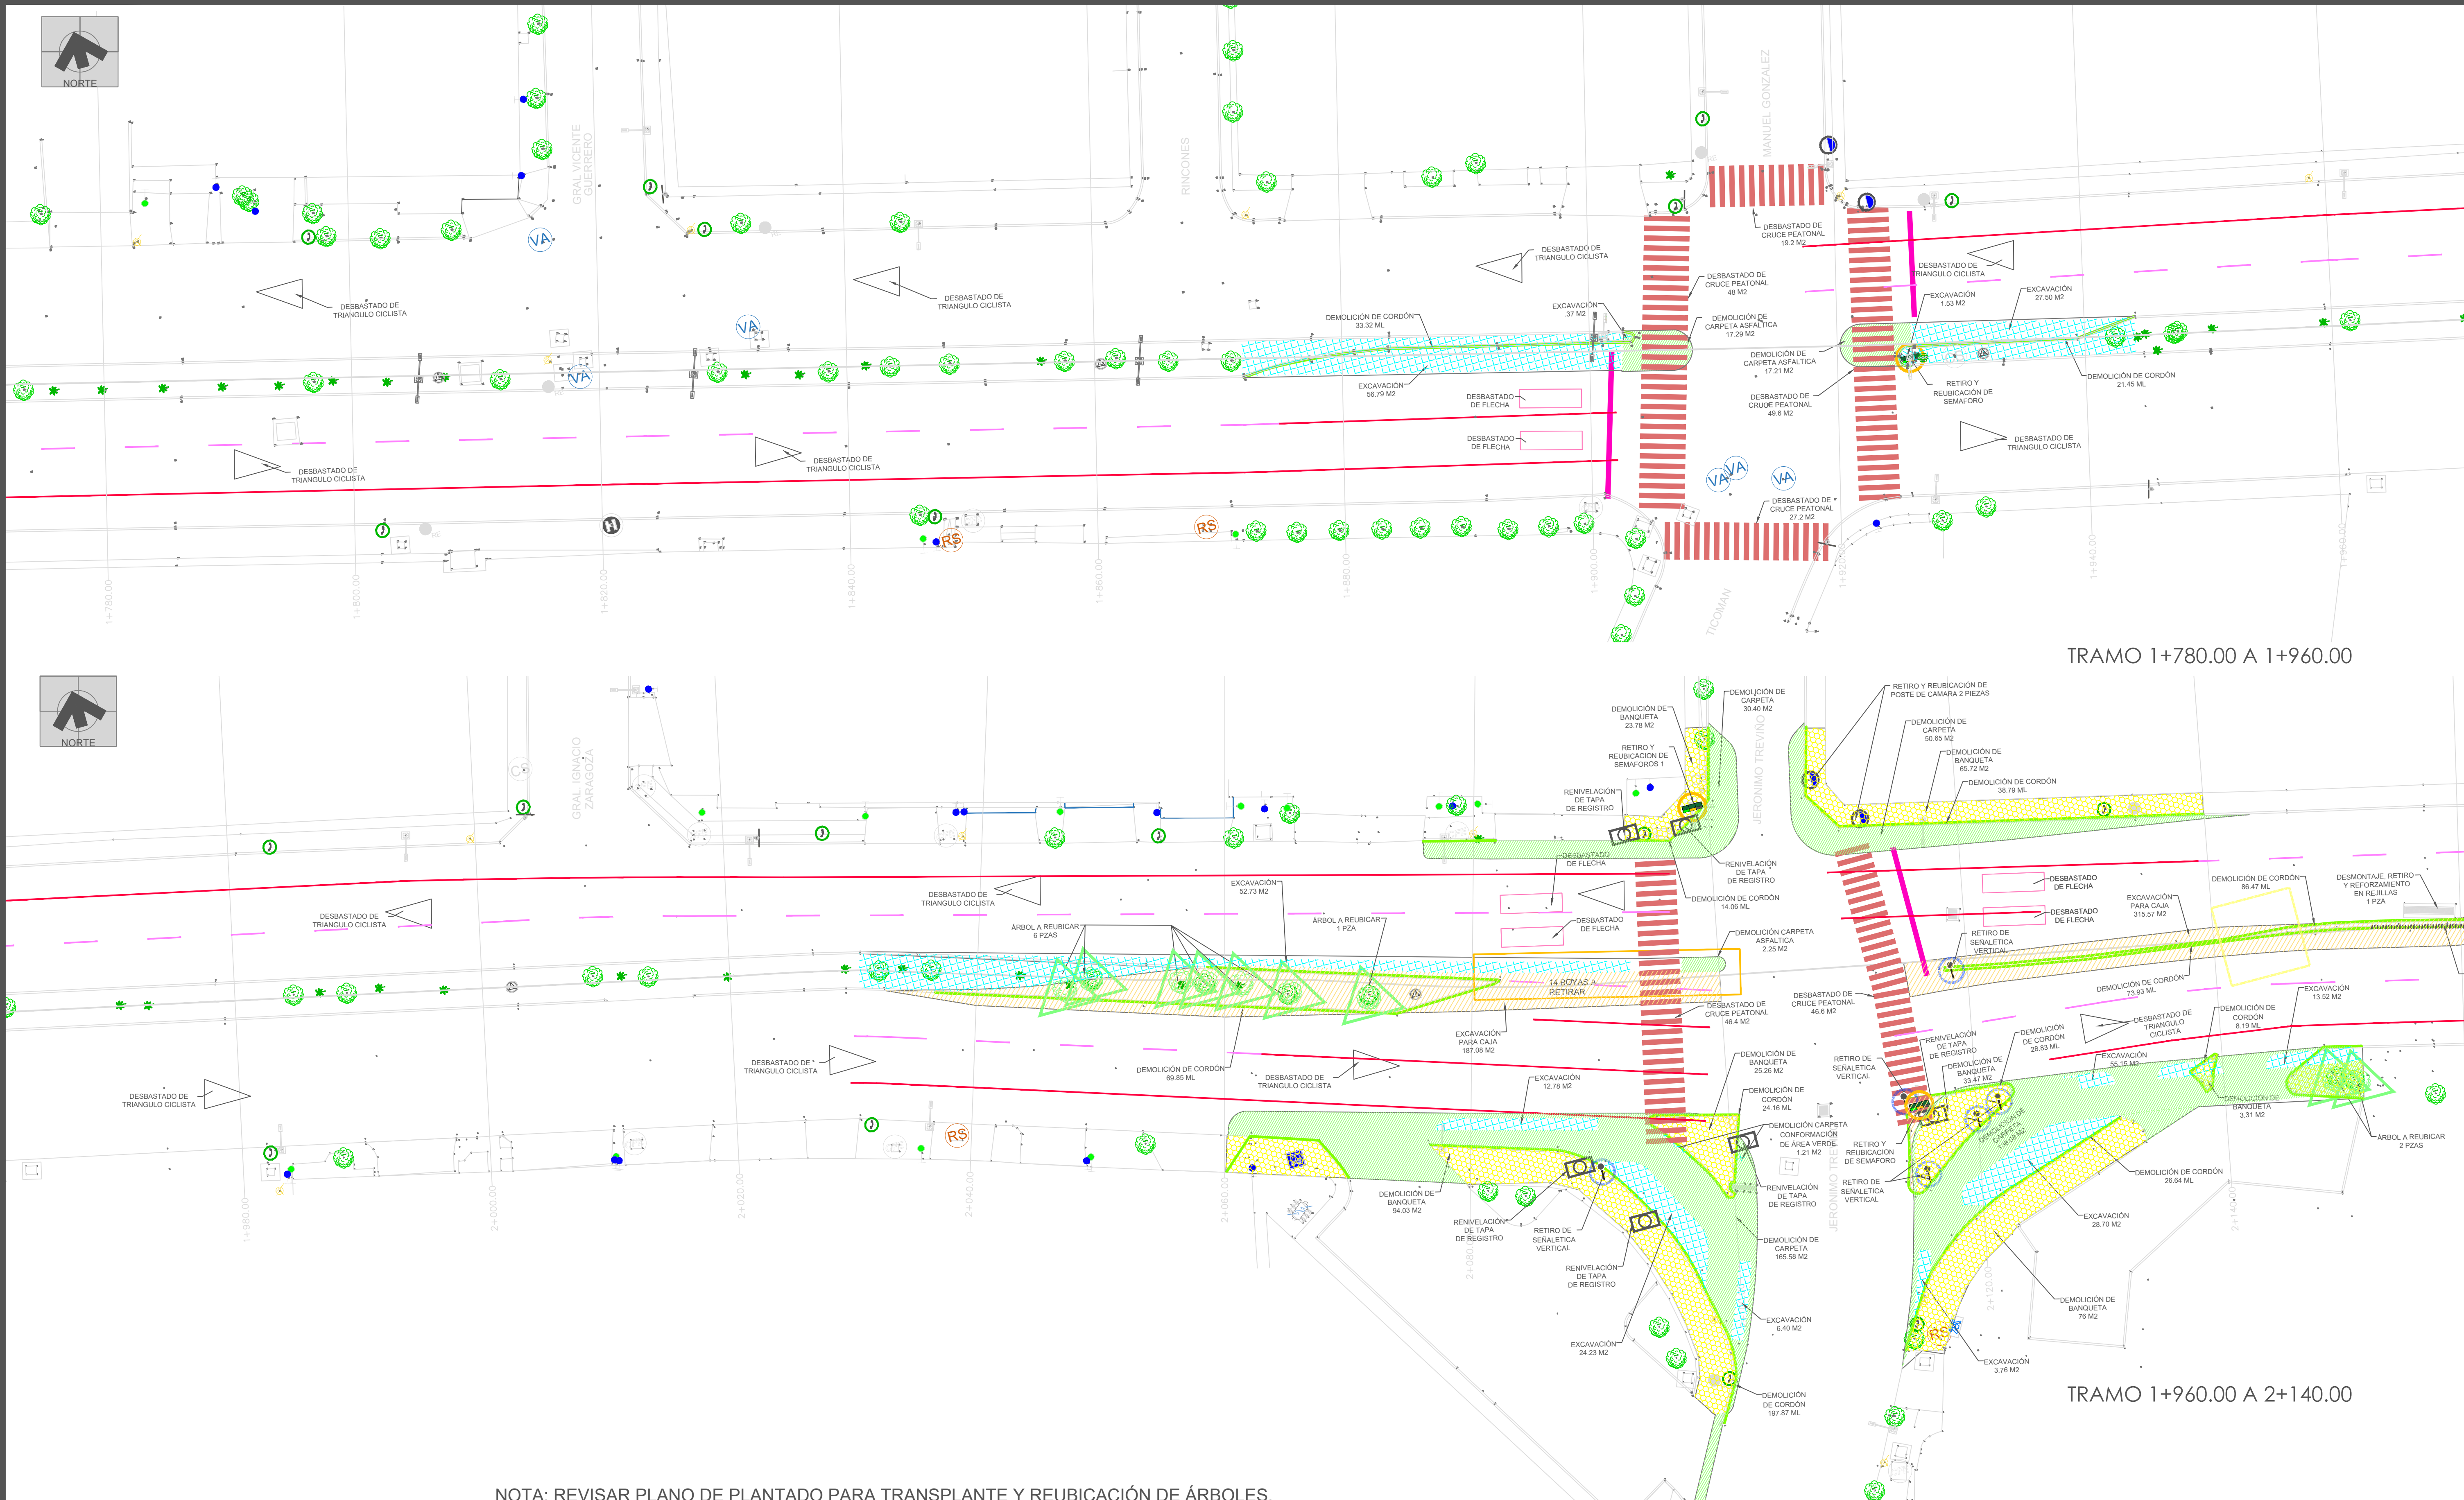


NOTA: REVISAR PLANO DE PLANTADO PARA TRANSPLANTE Y REUBICACIÓN DE ÁRBOLES.

TABLA DE SIMBOLOGÍA

N°	SIMBOLOGÍA	CONCEPTO	CANTIDAD	N°	SIMBOLOGÍA	CONCEPTO	CANTIDAD
1		DEMOLICIÓN DE BANQUETA	1890.01 M2	9		DEBASTADO DE PINTURA TERMOPLASTICA EN CARPETA DE LINEA SEGMENTADA	218.71 M2
2		DEMOLICIÓN DE CORDÓN EXISTENTE	2143.80	10		DEBASTADO DE PINTURA TERMOPLASTICA EN CARPETA DE LINEA CONTINUA	613.79 M2
3		DEMOLICIÓN DE CARPETA ASFALTICA	2048.60	11		DEBASTADO DE PINTURA TERMOPLASTICA EN CARPETA DE FLECHAS	307.40 M2
4		DESMONTAJE Y RECUPERACIÓN DE PROTECCIÓN PEATONAL TIPO BOLARDO	56 PZAS	12		DEBASTADO DE PINTURA TERMOPLASTICA EN CARPETA DE CRUCE PEATONAL	1297.60 M2
6		RETIRO Y REUBICACIÓN DE LUMINARIA VEHICULAR	18 PZAS	13		DEBASTADO DE PINTURA TERMOPLASTICA EN CARPETA DE TRIANGULO CICLISTA	497.64 M2
7		DESMANTELAMIENTO Y RETIRO DE SEÑALÉTICA VERTICAL	42 PZAS	14		DEBASTADO DE PINTURA TERMOPLASTICA EN CARPETA DE LINEA DE ALTO	166.04 M2

N°	SIMBOLOGÍA	CONCEPTO	CANTIDAD	N°	SIMBOLOGÍA	CONCEPTO	CANTIDAD
15		DESMONTAJE Y RETIRO DE REJILLAS PLUVIALES	20 PZAS	21		RETIRO Y REUBICACIÓN DE MURO NEW	221 PZAS
16		RENIVELACIÓN DE TAPAS DE REGISTRO	38 PZAS	22		EXCAVACIÓN	1087.67 M2
17		TRASPLANTE DE ARBOLES	23 PZAS	23		RETIRO DE DEFENSA METALICA	69.38 ML
18		RETIRO DE BOLLAS EXISTENTES	558 PZAS	24		EXCAVACIÓN PARA CAJA	1701.15 M2
19		DESMONTAJE DE SEMAFOROS	11 PZAS	25		DEMOLICIÓN POR MEDIOS MECANICOS DE ELEMENTOS ESTRUCTURALES	40 M3
20		RETIRO DE CERILLOS	24 PZAS	26		PROTECCIÓN DE ÁRBOL EXISTENTE	22 PZAS

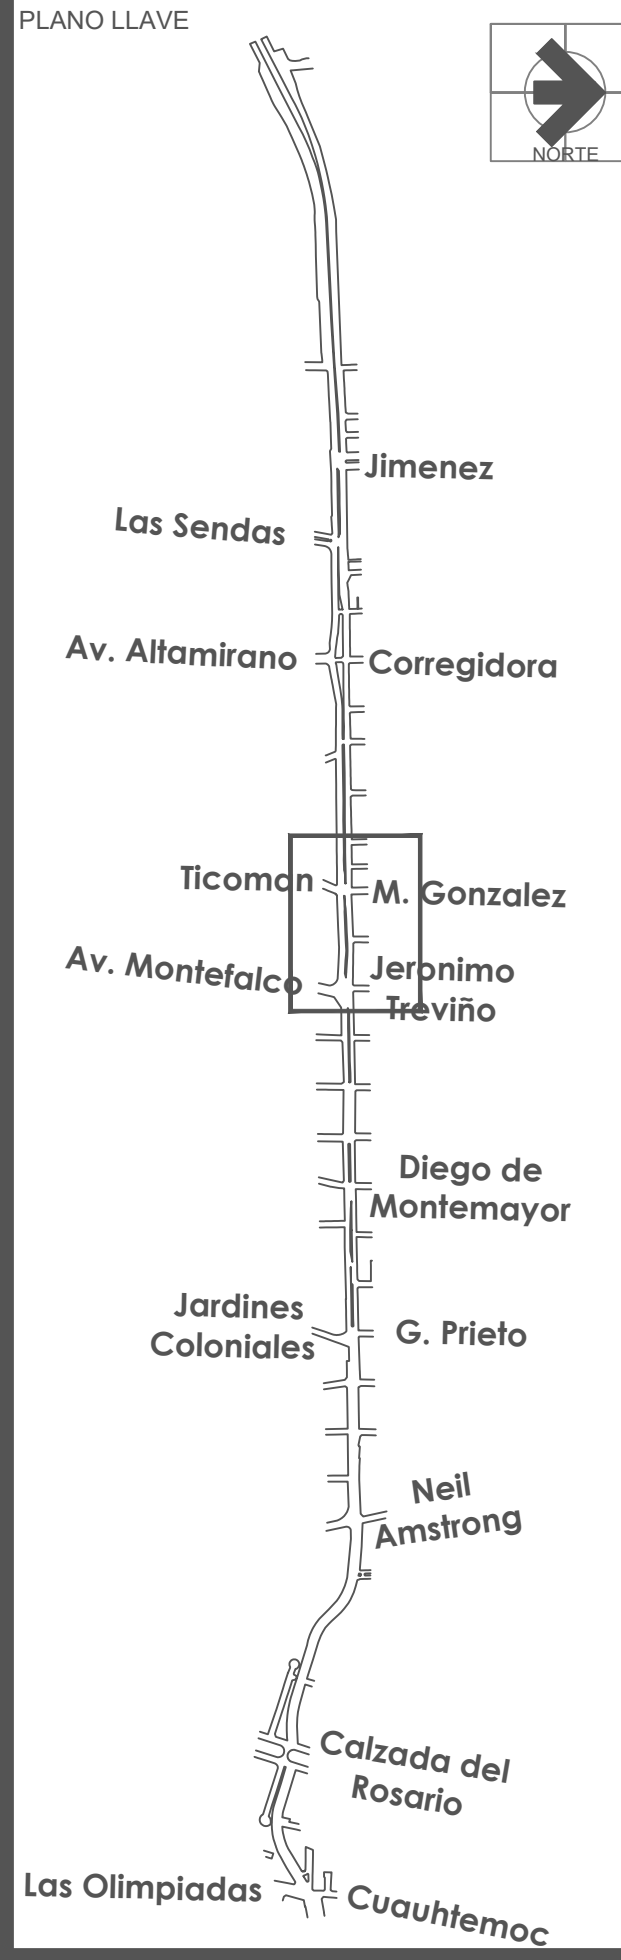

FECHA 06-OCTUBRE-2021


Instituto Municipal de Planeación y Gestión Urbana.
Dirección de Proyectos.
Secretaría de Ordenamiento y Desarrollo Urbano.

REVISIÓN	FECHA
1. AJUSTES AL PROYECTO DEL CAD 2+140 AL 2+760	1 /10 /21



AUTORIZÓ	FECHA


PROYECTO CONEXIÓN DE MOVILIDAD SEGURA ALFONSO REYES

PLANO PRELIMINARES

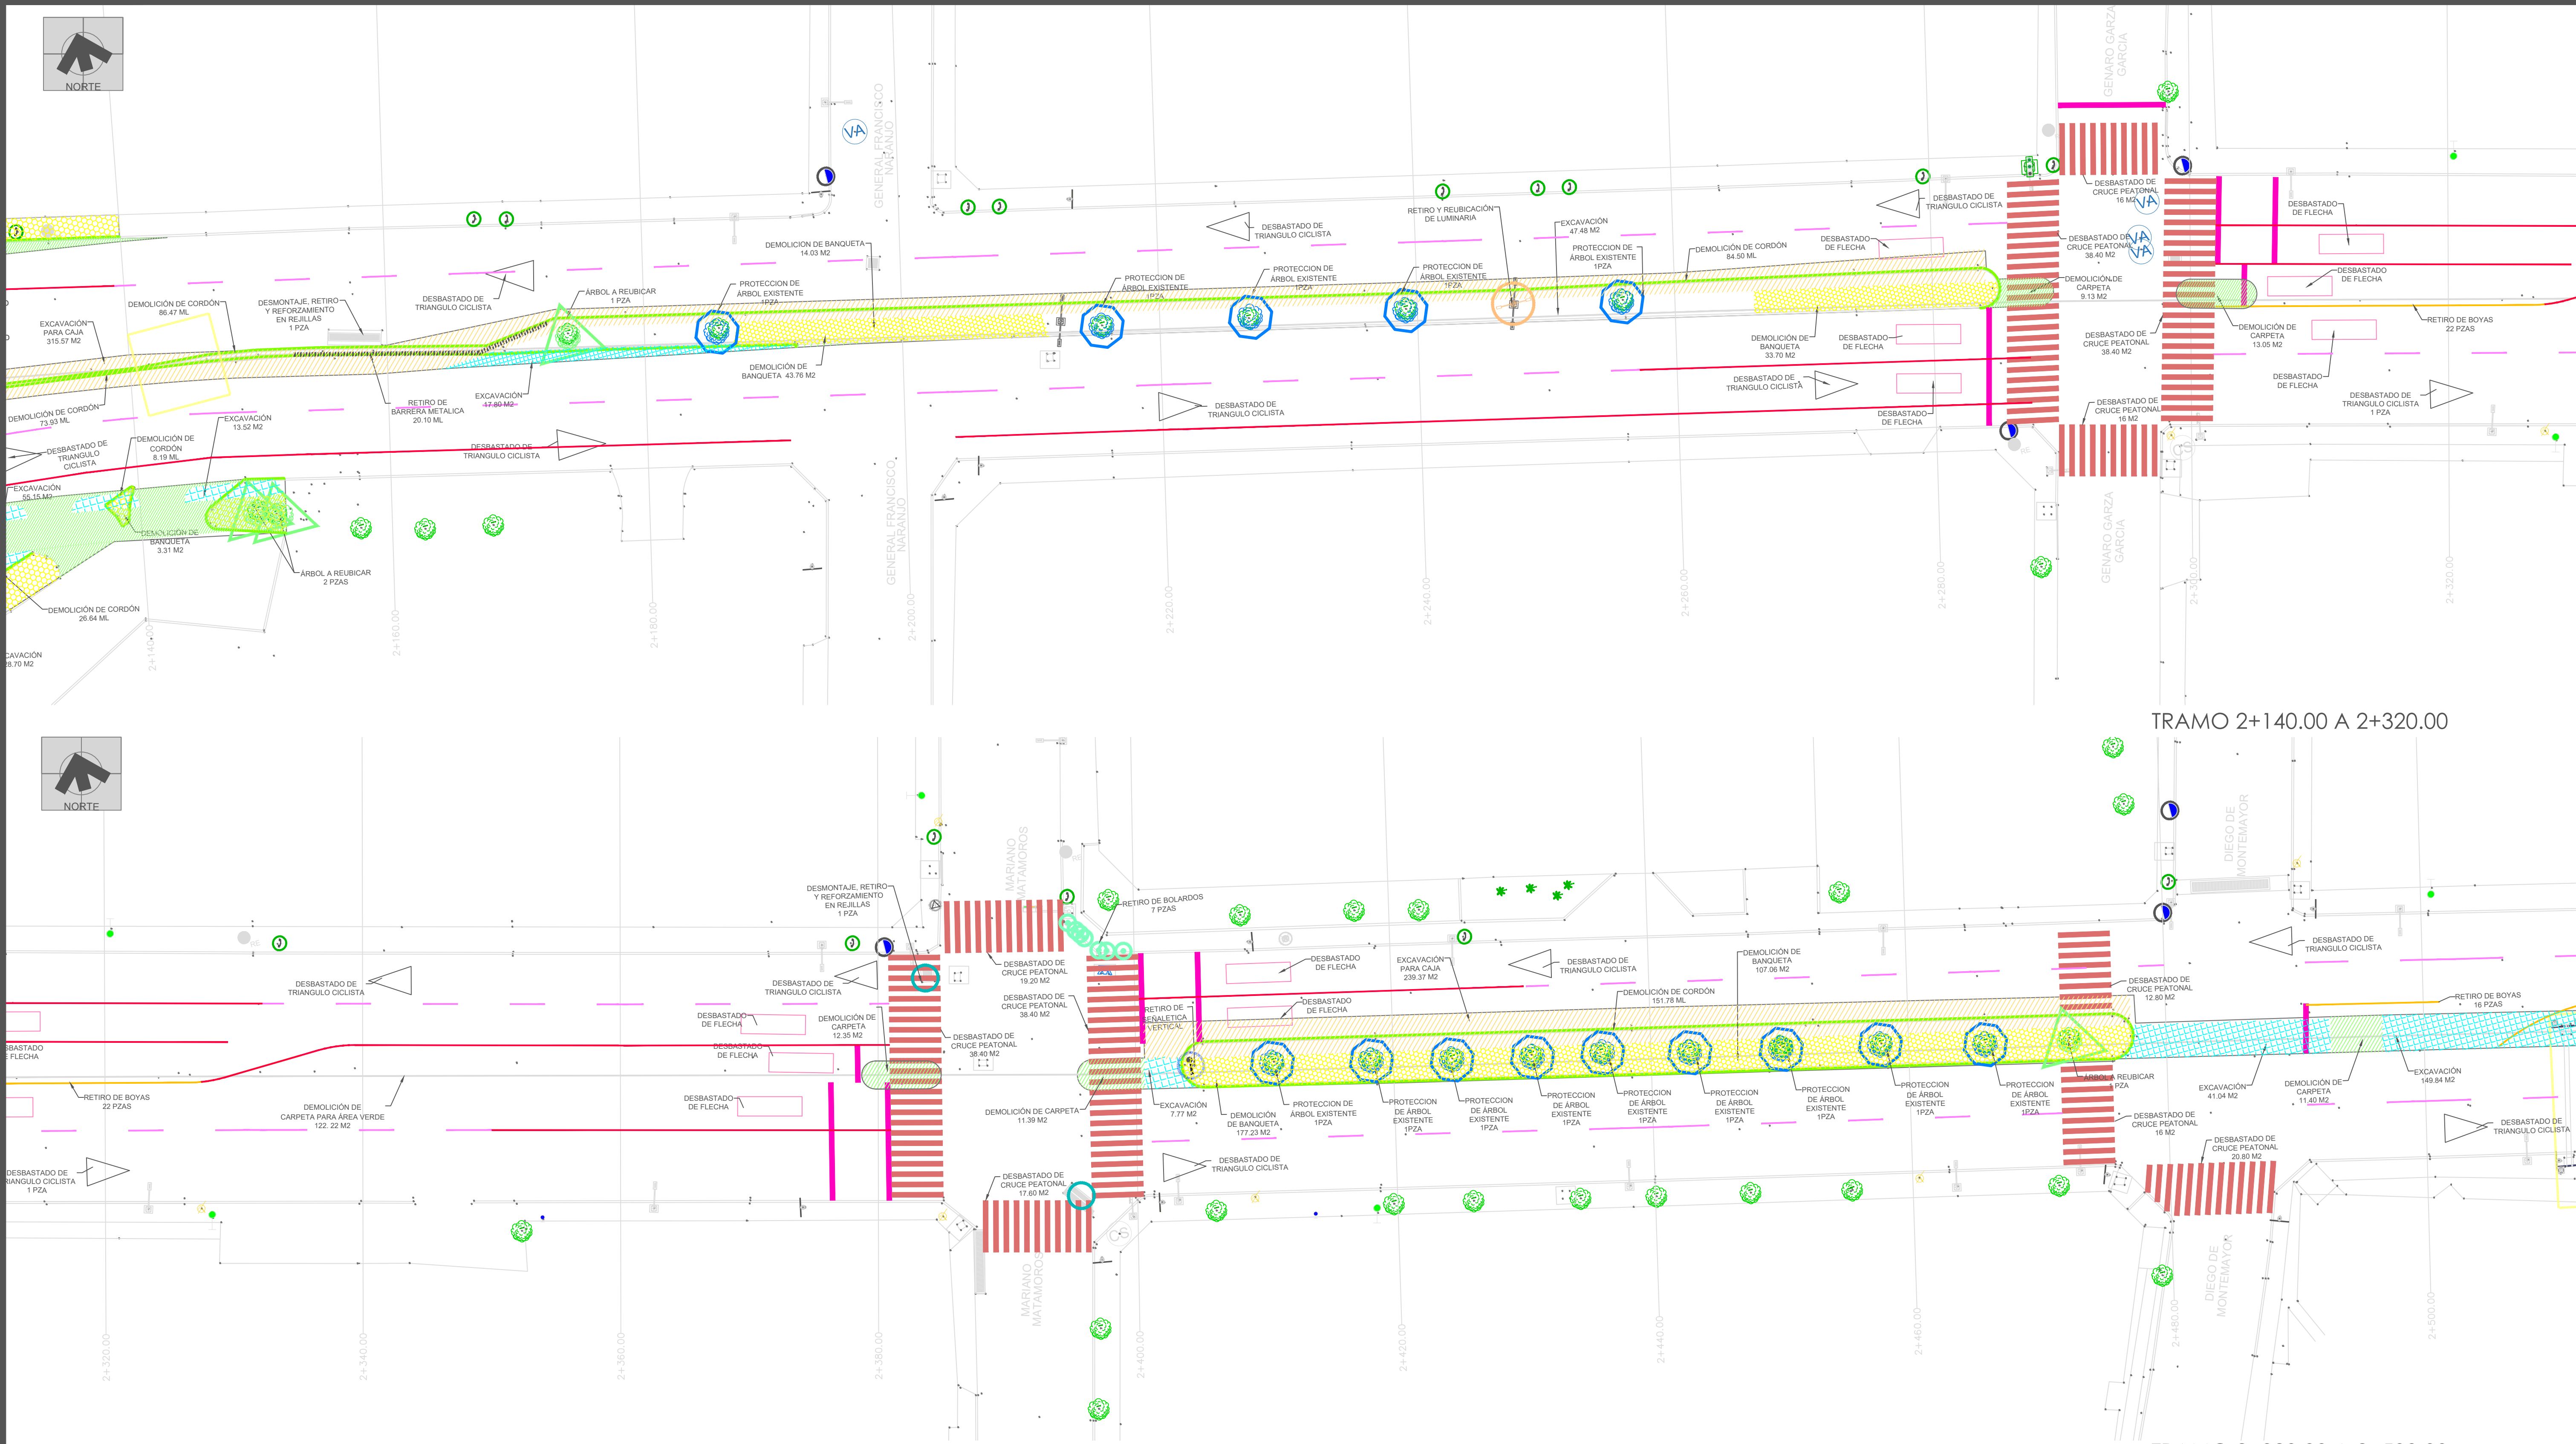

NOTA: REVISAR PLANO DE PLANTADO PARA TRANSPLANTE Y REUBICACIÓN DE ÁRBOLES.

  TABLA DE SIMBOLOGÍA																
N°	SIMBOLOGÍA	CONCEPTO	CANTIDAD	N°	SIMBOLOGÍA	CONCEPTO	CANTIDAD		N°	SIMBOLOGÍA	CONCEPTO	CANTIDAD	N°	SIMBOLOGÍA	CONCEPTO	CANTIDAD
1		DEMOLICIÓN DE BANQUETA	1890.01 M2	9		DEBASTADO DE PINTURA TERMOPLASTICA EN CARPETA DE LINEA SEGMENTADA	218.71 M2		15		DESMONTAJE Y RETIRO DE REJILLAS PLUVIALES.	20 PZAS	21		RETIRO Y REUBICACIÓN DE MURO NEW JERSEY	221 PZAS
2		DEMOLICIÓN DE CORDÓN EXISTENTE	2143.80	10		DEBASTADO DE PINTURA TERMOPLASTICA EN CARPETA DE LINEA CONTINUA	613.79 M2		16		RENIVELACIÓN DE TAPAS DE REGISTRO	38 PZAS	22		EXCAVACIÓN	1087.67 M2
3		DEMOLICIÓN DE CARPETA ASFALTICA	2048.60	11		DEBASTADO DE PINTURA TERMOPLASTICA EN CARPETA DE FLECHAS	307.40 M2		17		TRASPLANTE DE ARBOLES	23 PZAS	23		RETIRO DE DEFENSA METALICA	69.38 ML
4		DESMONTAJE Y RECUPERACIÓN DE PROTECCIÓN PEATONAL TIPO BOLARDO	56 PZAS	12		DEBASTADO DE PINTURA TERMOPLASTICA EN CARPETA DE CRUCE PEATONAL	1297.60 M2		18		RETIRO DE BOLLAS EXISTENTES	558 PZAS	24		EXCAVACIÓN PARA CAJA	1701.15 M2
6		RETIRO Y REUBICACIÓN DE LUMINARIA VEHICULAR	18 PZAS	13		DEBASTADO DE PINTURA TERMOPLASTICA EN CARPETA DE TRIANGULO CICLISTA	497.64 M2		19		DESMONTAJE DE SEMAFOROS	11 PZAS	25		DEMOLICIÓN POR MEDIOS MECANICOS DE ELEMENTOS ESTRUCTURALES	40 M3
7		DESMANTELAMIENTO Y RETIRO DE SEÑALÉTICA VERTICAL	42 PZAS	14		DEBASTADO DE PINTURA TERMOPLASTICA EN CARPETA DE LINEA DE ALTO	166.04 M2		20		RETIRO DE CERILLOS	24 PZAS	26		PROTECCIÓN DE ÁRBOL EXISTENTE	22 PZAS

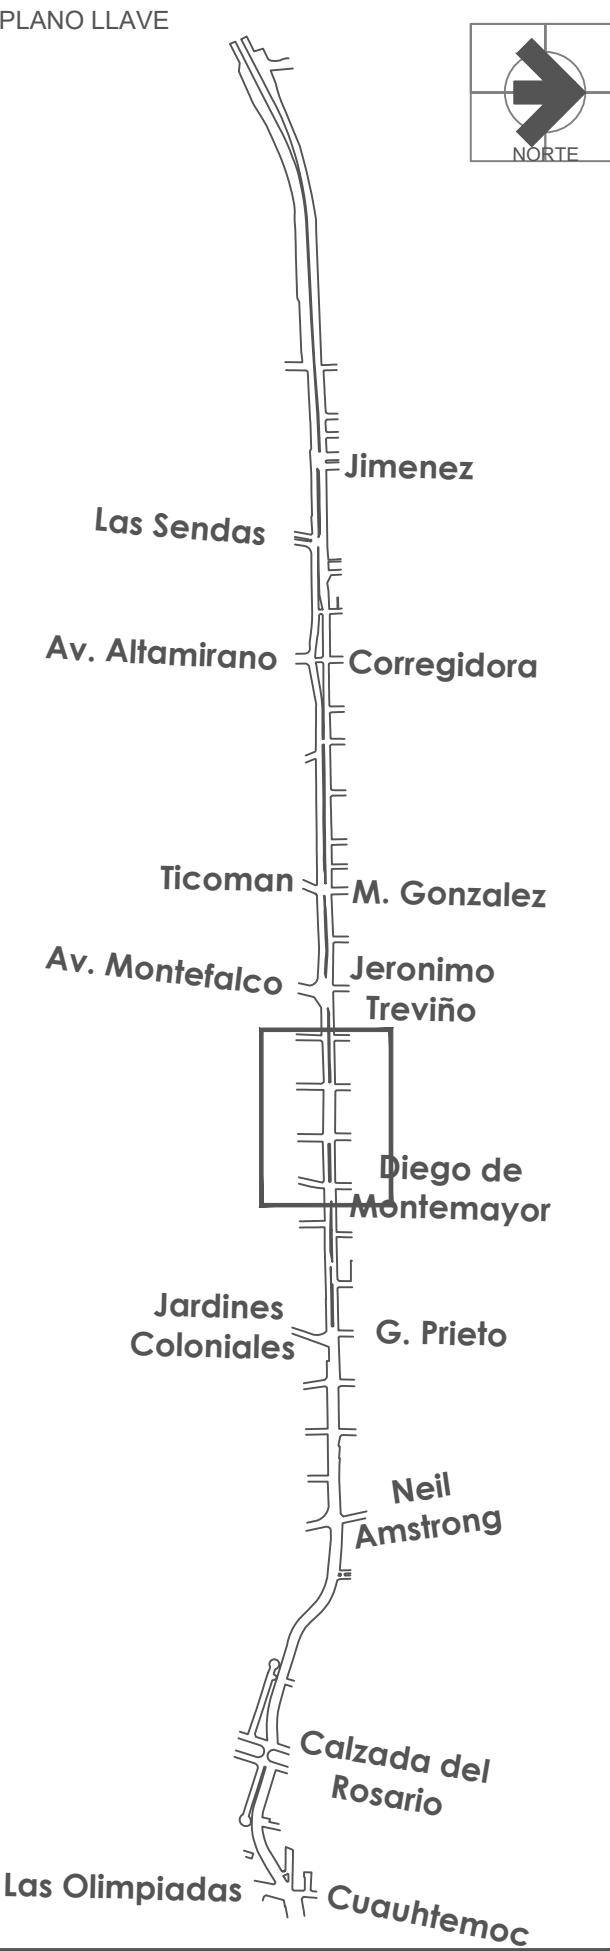

FECHA 06-OCTUBRE-2021

Instituto Municipal de Planeación y Gestión Urbana.
Dirección de Proyectos.
Secretaría de Ordenamiento y Desarrollo Urbano.

REVISIÓN	FECHA
1. AJUSTES AL PROYECTO DEL CAD 2+140 AL 2+760	1 /10 /21

AUTORIZÓ	FECHA

PROYECTO CONEXIÓN DE MOVILIDAD SEGURA ALFONSO REYES

PLANO PRELIMINARES

CLAVE PLANO AR-PRE- 07
NOMBRE DEL ARCHIVO AR-PRE
ESCALA 1:250



NOTA: REVISAR PLANO DE PLANTADO PARA TRANSPLANTE Y REUBICACIÓN DE ÁRBOLES.

TABLA DE SIMBOLOGÍA

N°	SIMBOLOGÍA	CONCEPTO	CANTIDAD	N°	SIMBOLOGÍA	CONCEPTO	CANTIDAD	N°	SIMBOLOGÍA	CONCEPTO	CANTIDAD	N°	SIMBOLOGÍA	CONCEPTO	CANTIDAD
1		DEMOLICIÓN DE BANQUETA	1890.01 M2	9		DEBASTADO DE PINTURA TERMOPLASTICA EN CARPETA DE LINEA SEGMENTADA	218.71 M2	15		DESMONTAJE Y RETIRO DE REJILLAS PLUVIALES.	20 PZAS	21		RETIRO Y REUBICACIÓN DE MURO NEW JERSEY	221 PZAS
2		DEMOLICIÓN DE CORDÓN EXISTENTE	2143.80	10		DEBASTADO DE PINTURA TERMOPLASTICA EN CARPETA DE LINEA CONTINUA	613.79 M2	16		RENIVELACIÓN DE TAPAS DE REGISTRO	38 PZAS	22		EXCAVACIÓN	1087.67 M2
3		DEMOLICIÓN DE CARPETA ASFALTICA	2048.60	11		DEBASTADO DE PINTURA TERMOPLASTICA EN CARPETA DE FLECHAS	307.40 M2	17		TRASPLANTE DE ARBOLES	23 PZAS	23		RETIRO DE DEFENSA METALICA	69.38 ML
4		DESMONTAJE Y RECUPERACIÓN DE PROTECCIÓN PEATONAL TIPO BOLARDO	56 PZAS	12		DEBASTADO DE PINTURA TERMOPLASTICA EN CARPETA DE CRUCE PEATONAL	1297.60 M2	18		RETIRO DE BOLLAS EXISTENTES	558 PZAS	24		EXCAVACIÓN PARA CAJA	1701.15 M2
6		RETIRO Y REUBICACIÓN DE LUMINARIA VEHICULAR	18 PZAS	13		DEBASTADO DE PINTURA TERMOPLASTICA EN CARPETA DE TRIANGULO CICLISTA	497.64 M2	19		DESMONTAJE DE SEMAFOROS	11 PZAS	25		DEMOLICIÓN POR MEDIOS MECANICOS DE ELEMENTOS ESTRUCTURALES	40 M3
7		DESAMTELAMIENTO Y RETIRO DE SEÑALÉTICA VERTICAL	42 PZAS	14		DEBASTADO DE PINTURA TERMOPLASTICA EN CARPETA DE LINEA DE ALTO	166.04 M2	20		RETIRO DE CERILLOS	24 PZAS	26		PROTECCIÓN DE ÁRBOL EXISTENTE	22 PZAS

PLANO LLAVE

FECHA
06-OCTUBRE-2021

INstituto Municipal de Planeación y Gestión Urbana.
Dirección de Proyectos.
Secretaría de Ordenamiento y Desarrollo Urbano.

REVISIÓN	FECHA
1. AJUSTES AL PROYECTO DEL CAD 2+1.40 AL 2+760	1 /10 /21

AUTORIZÓ	FECHA


PROYECTO
CONEXIÓN DE MOVILIDAD SEGURA ALFONSO REYES

PLANO
PRELIMINARES

CLAVE PLANO
AR-PRE- 08

NOMBRE DEL ARCHIVO
AR-PRE

ESCALA
1:250

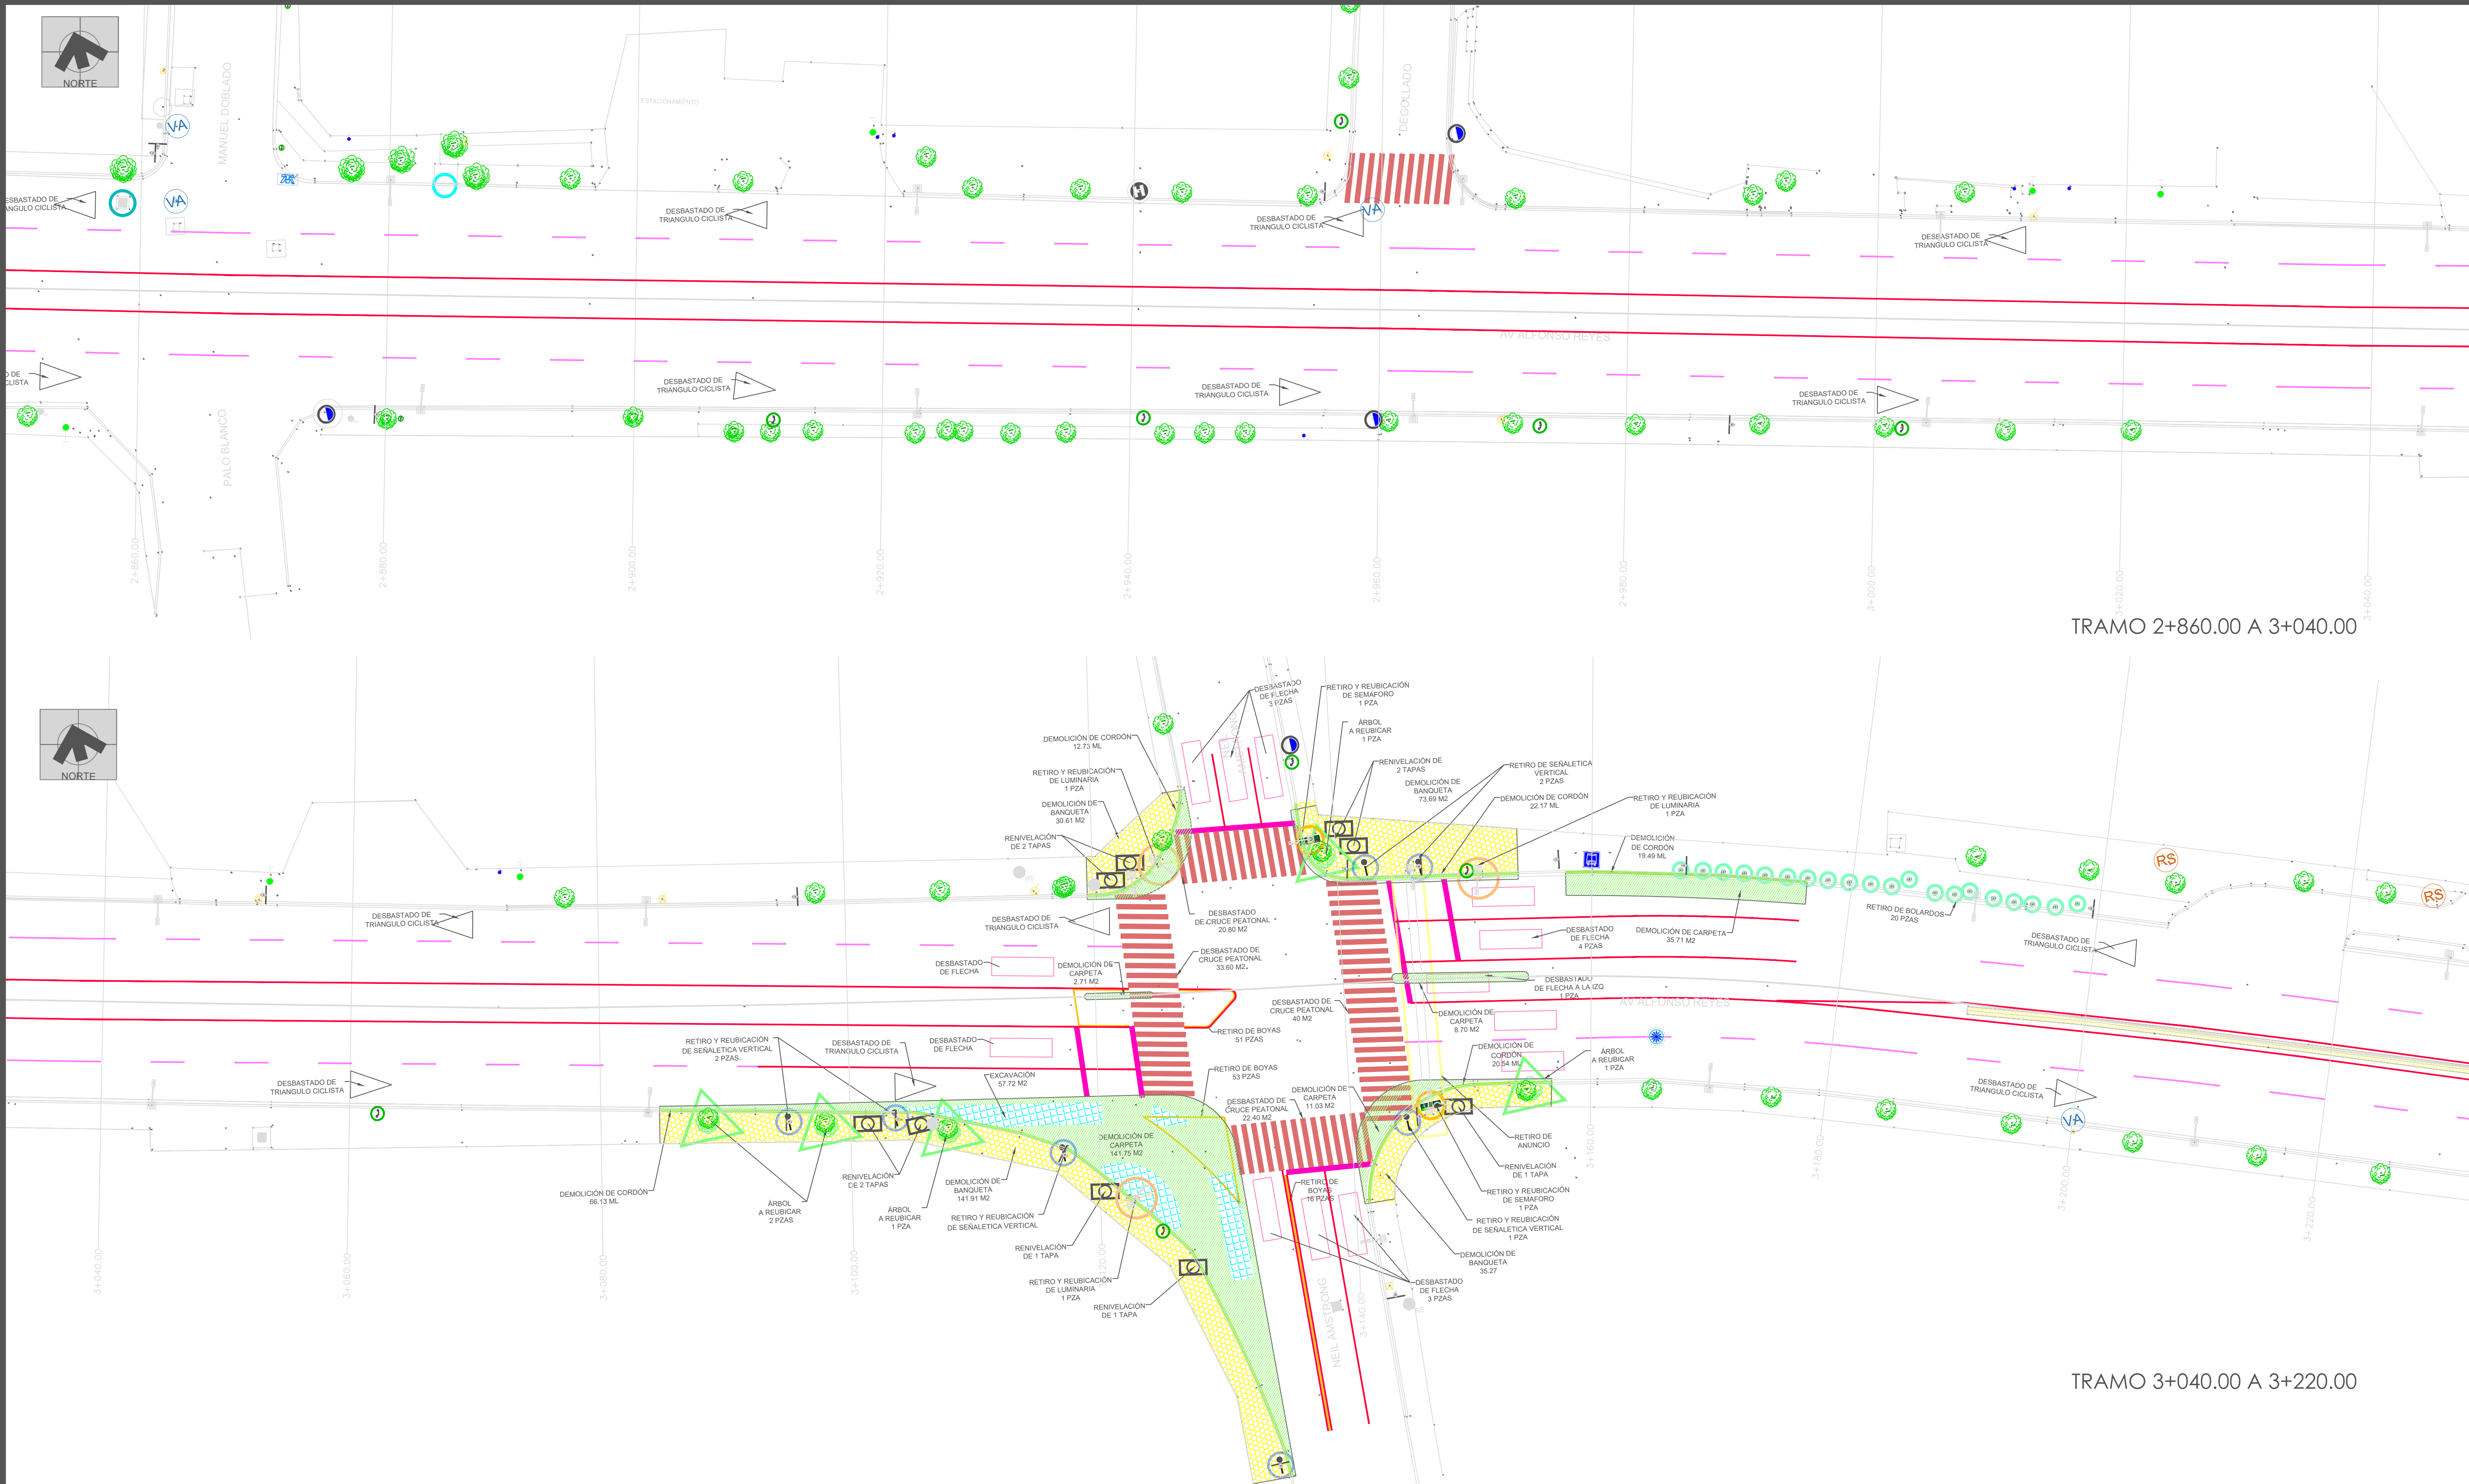

NOTA: REVISAR PLANO DE PLANTADO PARA TRANSPLANTE Y REUBICACIÓN DE ÁRBOLES.

TABLA DE SIMBOLOGÍA					
N°	SIMBOLOGÍA	CONCEPTO	CANTIDAD	N°	SIMBOLOGÍA
1		DEMOLICIÓN DE BANQUETA	1890.01 M2	9	
2		DEMOLICIÓN DE CORDÓN EXISTENTE	2143.80	10	
3		DEMOLICIÓN DE CARPETA ASFALTICA	2048.60	11	
4		DEMOLICIÓN DE CORDÓN EXISTENTE	2143.80	12	
6		RETIRO Y REUBICACIÓN DE LUMINARIA VEHICULAR	18 PZAS	13	
7		DEMOLICIÓN DE CORDÓN EXISTENTE	2143.80	14	

N°	SIMBOLOGÍA	CONCEPTO	CANTIDAD	N°	SIMBOLOGÍA
15		DEMOLICIÓN DE CORDÓN EXISTENTE	2143.80	21	
16		DEMOLICIÓN DE CORDÓN EXISTENTE	2143.80	22	
17		DEMOLICIÓN DE CORDÓN EXISTENTE	2143.80	23	
18		DEMOLICIÓN DE CORDÓN EXISTENTE	2143.80	24	
19		DEMOLICIÓN DE CORDÓN EXISTENTE	2143.80	25	
20		DEMOLICIÓN DE CORDÓN EXISTENTE	2143.80	26	

PLANO LLAVE

FECHA

06-OCTUBRE-2021

INSTITUTO MUNICIPAL DE PLANEACIÓN Y GESTIÓN URBANA.

DIRECCIÓN DE PROYECTOS.

SECRETARÍA DE ORDENAMIENTO Y DESARROLLO URBANO.

REVISIÓN	FECHA
1. AJUSTES AL PROYECTO DEL CAD 2+140 AL 2+760	1/10/21

AUTORIZÓ	FECHA

PROYECTO

CONEXIÓN DE MOVILIDAD SEGURA ALFONSO REYES

PLANO

PRELIMINARES

CLAVE PLANO


AR-PRE- 09

NOMBRE DEL ARCHIVO


AR-PRE


ESCALA

1:250

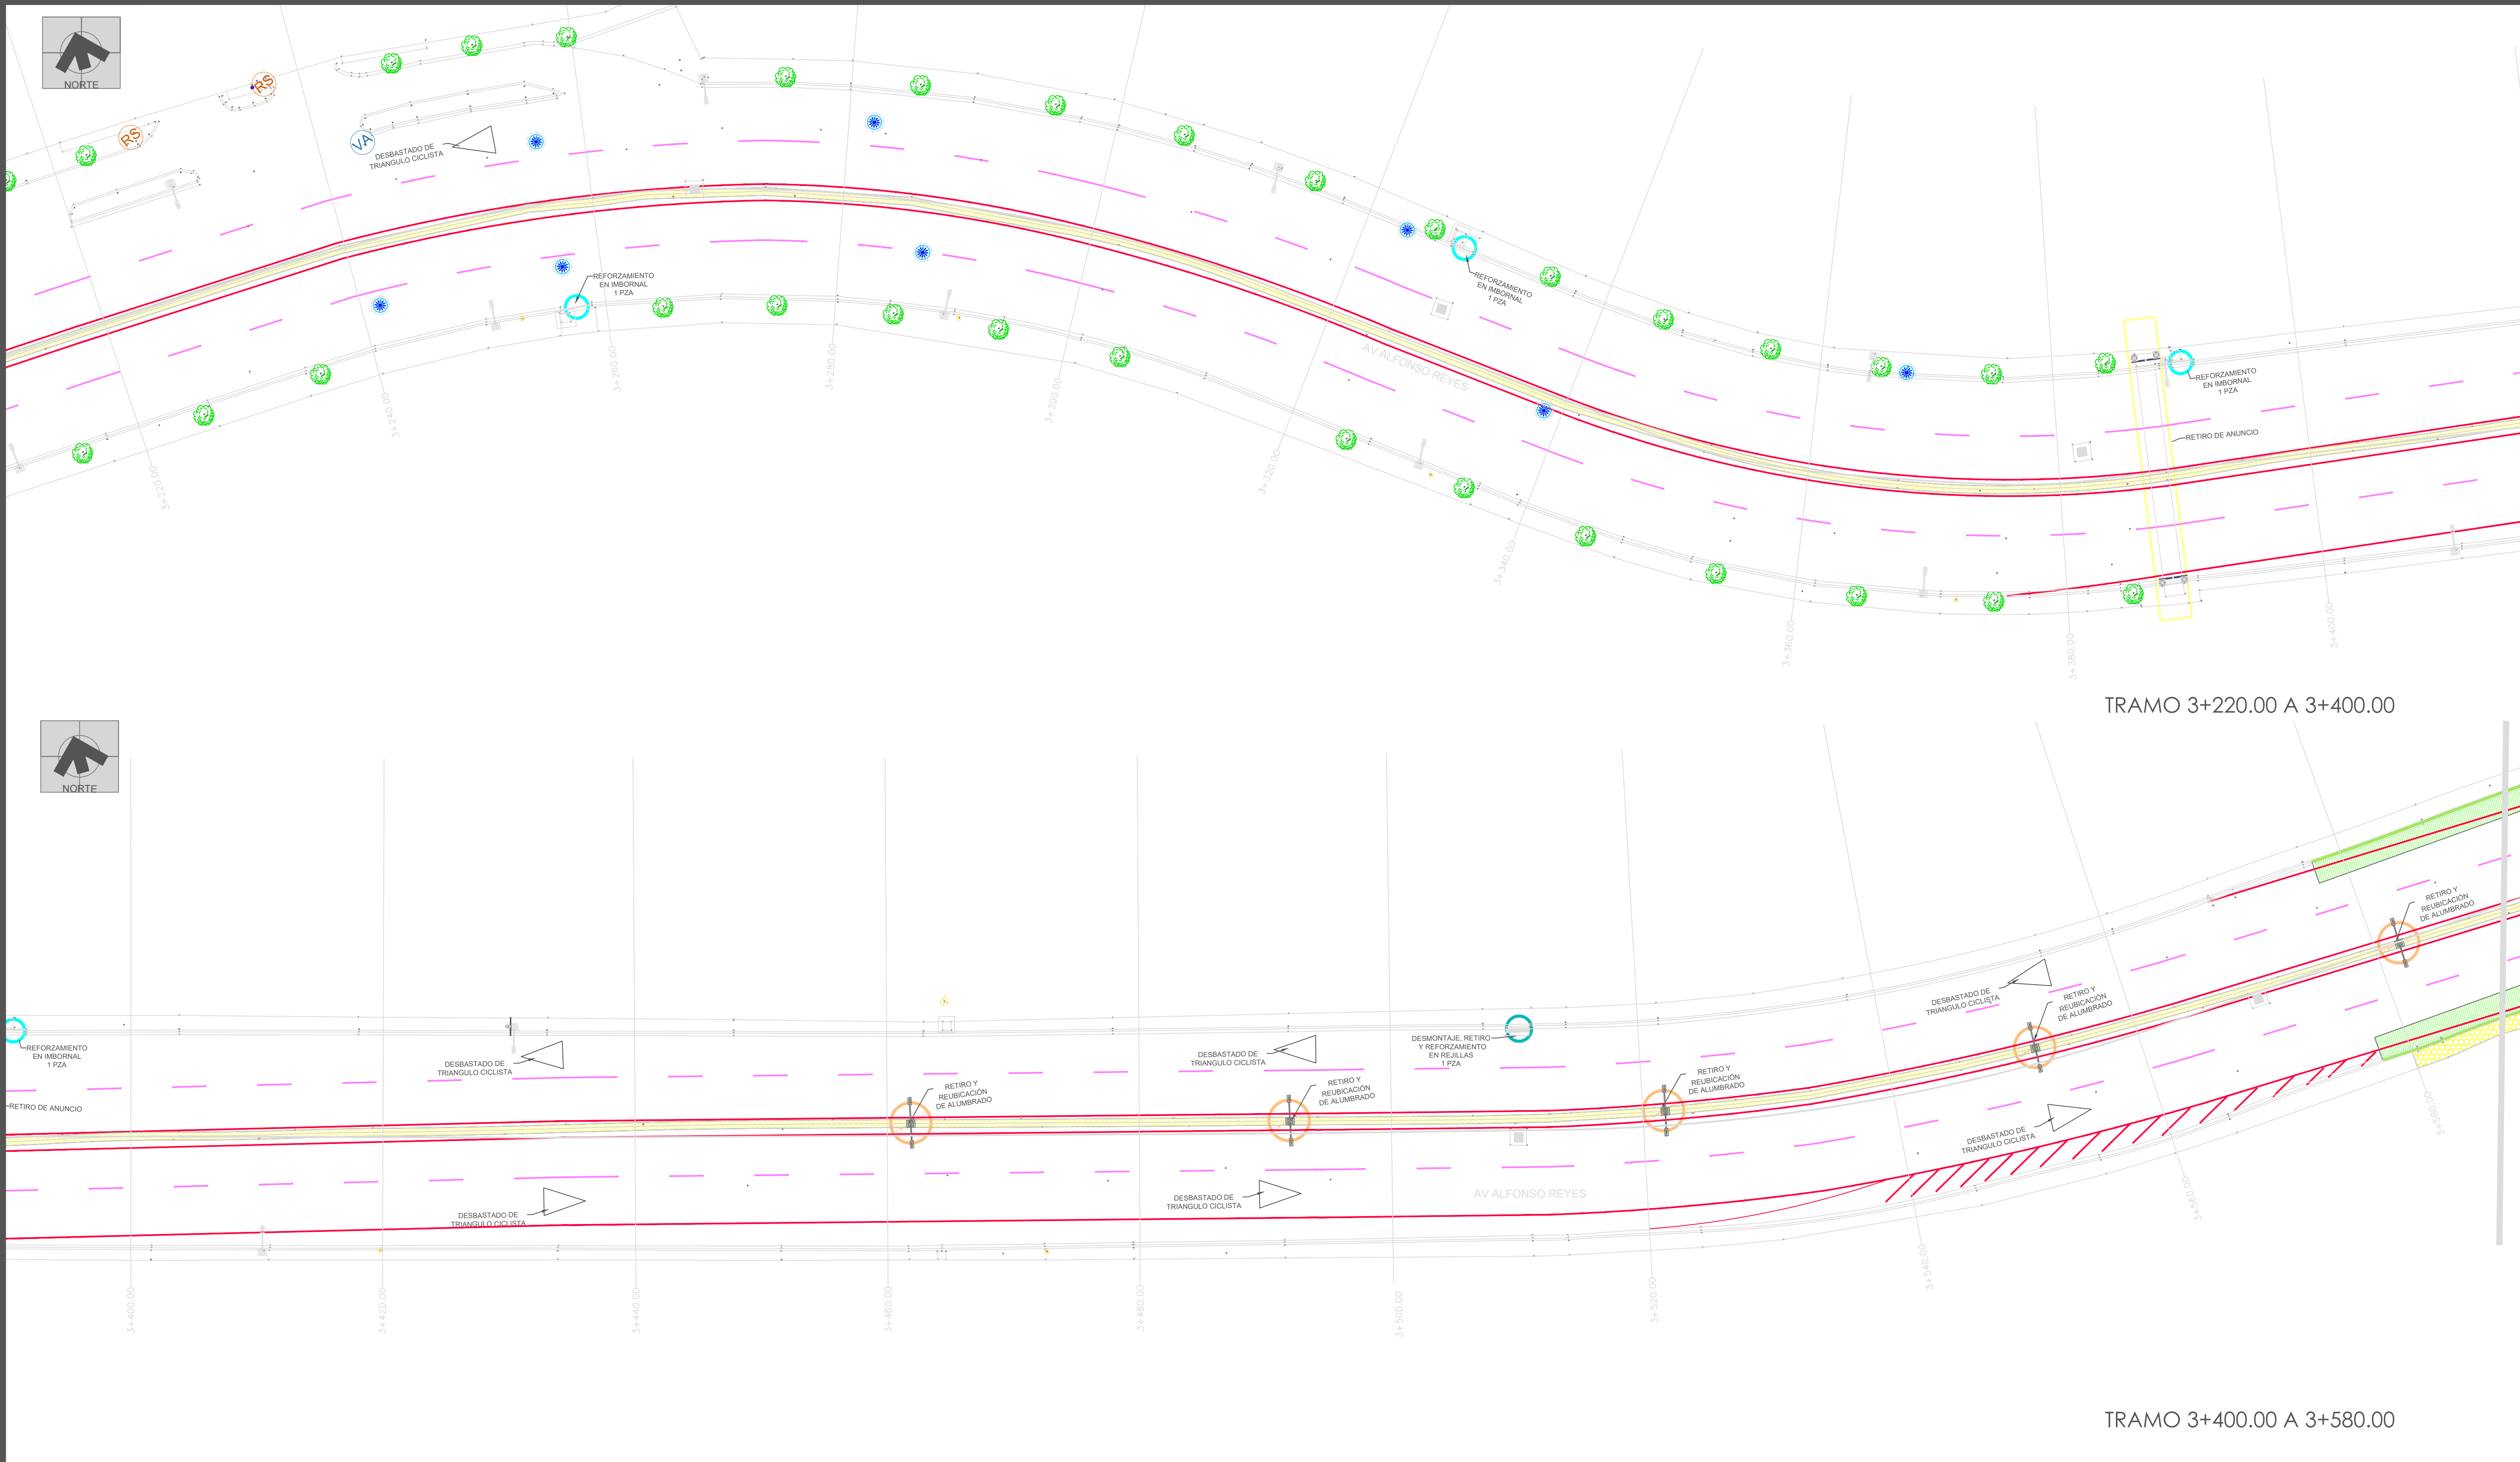

NOTA: REVISAR PLANO DE PLANTADO PARA TRANSPLANTE Y REUBICACIÓN DE ÁRBOLES.

 TABLA DE SIMBOLOGÍA																
N°	SIMBOLOGÍA	CONCEPTO	CANTIDAD	N°	SIMBOLOGÍA	CONCEPTO	CANTIDAD		N°	SIMBOLOGÍA	CONCEPTO	CANTIDAD	N°	SIMBOLOGÍA	CONCEPTO	CANTIDAD
1		DEMOLICIÓN DE BANQUETA	1890.01 M2	9		DEBASTADO DE PINTURA TERMOPLASTICA EN CARPETA DE LINEA SEGMENTADA	218.71 M2		15		DESMONTAJE Y RETIRO DE REJILLAS PLUVIALES.	20 PZAS	21		RETIRO Y REUBICACIÓN DE MURO NEW JERSEY	221 PZAS
2		DEMOLICIÓN DE CORDÓN EXISTENTE	2143.80	10		DEBASTADO DE PINTURA TERMOPLASTICA EN CARPETA DE LINEA CONTINUA	613.79 M2		16		RENIVELACIÓN DE TAPAS DE REGISTRO	38 PZAS	22		EXCAVACIÓN	1087.67 M2
3		DEMOLICIÓN DE CARPETA ASFALTICA	2048.60	11		DEBASTADO DE PINTURA TERMOPLASTICA EN CARPETA DE FLECHAS	307.40 M2		17		TRASPLANTE DE ARBOLES	23 PZAS	23		RETIRO DE DEFENSA METALICA	69.38 ML
4		DESMONTAJE Y RECUPERACIÓN DE PROTECCIÓN PEATONAL TIPO BOLARDO	56 PZAS	12		DEBASTADO DE PINTURA TERMOPLASTICA EN CARPETA DE CRUCE PEATONAL	1297.60 M2		18		RETIRO DE BOLLAS EXISTENTES	558 PZAS	24		EXCAVACIÓN PARA CAJA	1701.15 M2
6		RETIRO Y REUBICACIÓN DE LUMINARIA VEHICULAR	18 PZAS	13		DEBASTADO DE PINTURA TERMOPLASTICA EN CARPETA DE TRIANGULO CICLISTA	497.64 M2		19		DESMONTAJE DE SEMAFOROS	11 PZAS	25		DEMOLICIÓN POR MEDIOS MECANICOS DE ELEMENTOS ESTRUCTURALES	40 M3
7		DESMANTELAMIENTO Y RETIRO DE SEÑALÉTICA VERTICAL	42 PZAS	14		DEBASTADO DE PINTURA TERMOPLASTICA EN CARPETA DE LINEA DE ALTO	166.04 M2		20		RETIRO DE CERILLOS	24 PZAS	26		PROTECCIÓN DE ÁRBOL EXISTENTE	22 PZAS

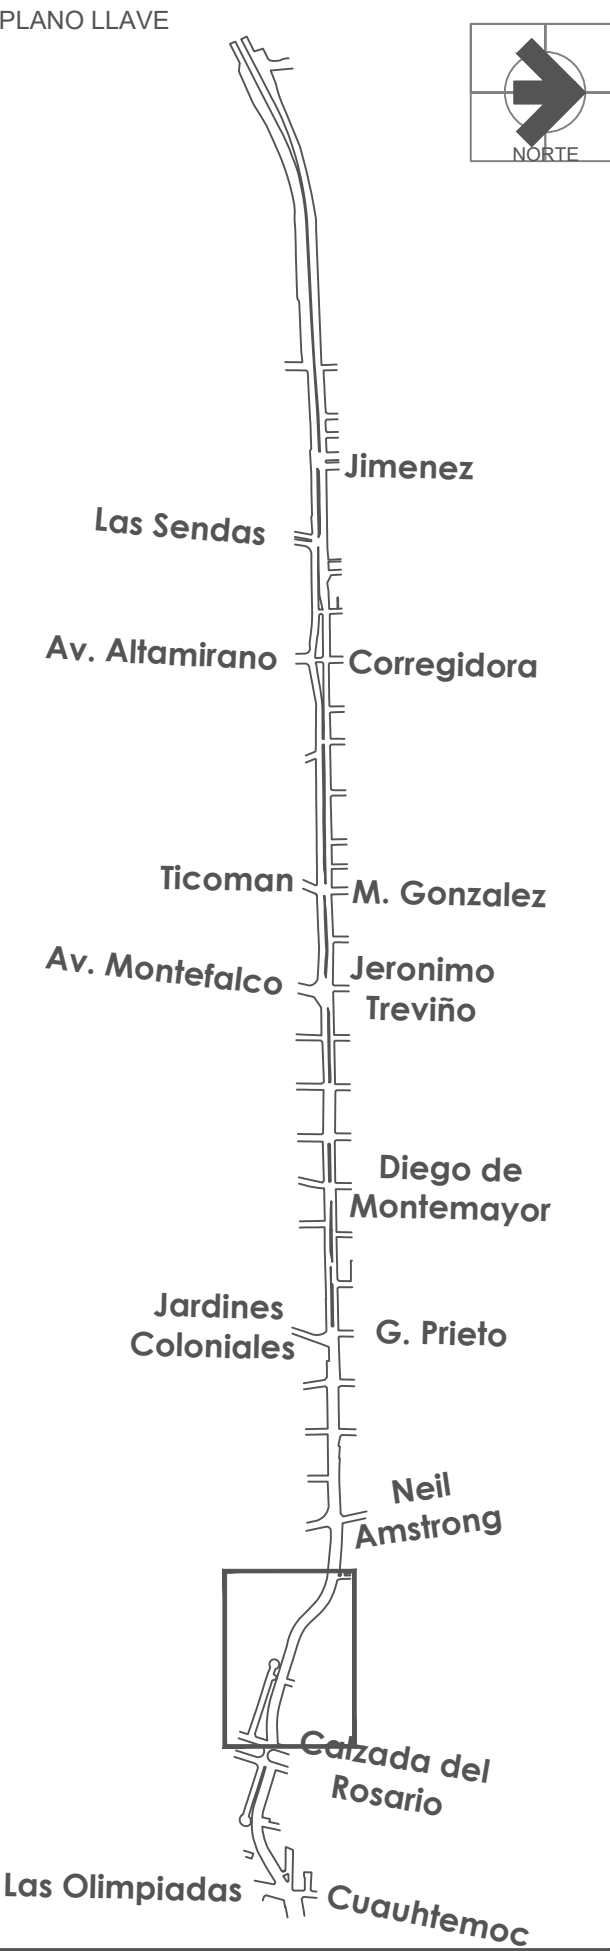

FECHA
06-OCTUBRE-2021

Instituto Municipal de Planeación y Gestión Urbana.

Dirección de Proyectos.

Secretaría de Ordenamiento y Desarrollo Urbano.

REVISIÓN	FECHA
1. AJUSTES AL PROYECTO DEL CAD 2+1.40 AL 2+760	1 /10 /21

AUTORIZÓ	FECHA

PROYECTO
CONEXIÓN DE MOVILIDAD SEGURA ALFONSO REYES

PLANO

PRELIMINARES



TABLA DE SIMBOLOGÍA

N°	SIMBOLOGÍA	CONCEPTO	CANTIDAD	N°	SIMBOLOGÍA	CONCEPTO	CANTIDAD
1		DEMOLICIÓN DE BANQUETA	1890.01 M2	9		DEBASTADO DE PINTURA TERMOPLASTICA EN CARPETA DE LINEA SEGMENTADA	218.71 M2
2		DEMOLICIÓN DE CORDÓN EXISTENTE	2143.80	10		DEBASTADO DE PINTURA TERMOPLASTICA EN CARPETA DE LINEA CONTINUA	613.79 M2
3		DEMOLICIÓN DE CARPETA ASFALTICA	2048.60	11		DEBASTADO DE PINTURA TERMOPLASTICA EN CARPETA DE FLECHAS	307.40 M2
4		DESMONTAJE Y RECUPERACION DE PROTECCIÓN PEATONAL TIPO BOLARDO	56 PZAS	12		DEBASTADO DE PINTURA TERMOPLASTICA EN CARPETA DE CRUCE PEATONAL	1297.60 M2
6		RETIRO Y REUBICACIÓN DE LUMINARIA VEHICULAR	18 PZAS	13		DEBASTADO DE PINTURA TERMOPLASTICA EN CARPETA DE TRIANGULO CICLISTA	497.64 M2
7		DESMANTELAMIENTO Y RETIRO DE SENAL ETICA Y VERTICAL	42 PZAS	14		DEBASTADO DE PINTURA TERMOPLASTICA EN CARPETA DE LINEA DE ALTO	166.04 M2

N°	SIMBOLOGÍA	CONCEPTO	CANTIDAD	N°	SIMBOLOGÍA	CONCEPTO	CANTIDAD
15		DESMONTAJE Y RETIRO DE REJILLAS PLUVIALES.	20 PZAS	21		RETIRO Y REUBICACIÓN DE MURO NEW JERSEY	221 PZAS
16		RENIVELACIÓN DE TAPAS DE REGISTRO	38 PZAS	22		EXCAVACIÓN	1087.67 M2
17		TRASPLANTE DE ARBOLES	23 PZAS	23		RETIRO DE DEFENSA METALICA	69.38 ML
18		RETIRO DE BOLLAS EXISTENTES	558 PZAS	24		EXCAVACIÓN PARA CAJA	1701.15 M2
19		DESMONTAJE DE SEMAFOROS	11 PZAS	25		DEMOLICIÓN POR MEDIOS MECANICOS DE ELEMENTOS ESTRUCTURALES	40 M3
20		RETIRO DE CERILLOS	24 PZAS	26		PROTECCIÓN DE ÁRBOL EXISTENTE	22 PZAS



Las Sendas

Av. Altamirano

Corregidora

Ticoman

M. Gonzalez

Av. Montefalco

Jeronimo Treviño

Diego de Montemayor

Jardines Coloniales

G. Prieto

Neil Armstrong

Calzada del Rosario

Las Olimpiadas

Cuauhtemoc

TECHA 06-OCTUBRE-2021

Dirección de Proyectos.

Secretaría de Ordenamiento y
Desarrollo Urbano.

REVISIÓN	FECHA
1. AJUSTES AL PROYECTO DEL CAD 2+140 AL 2+760	1 /10 /21

AUTORIZÓ	FECHA

PROYECTO CONEXIÓN DE MOVILIDAD SEGURA

PLANO

PRELIMINARES

CLAVE PLANO
AR-PRE- 11

NOMBRE DEL ARCHIVO	ESCALA
AR-PRE	1:250